


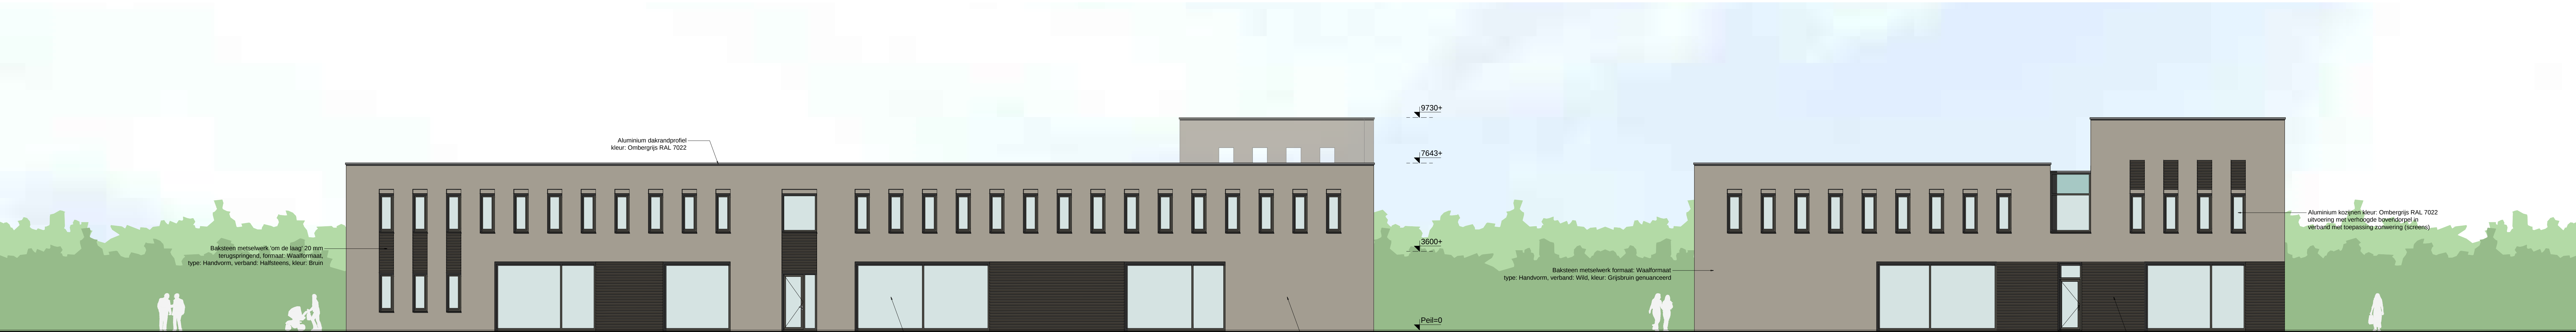


VOORGEVEL - ZUID

LINKERZIJGEVEL - WEST



RECHTER ZIJGEVEL - OOST

ACHTERGEVEL - NOORD

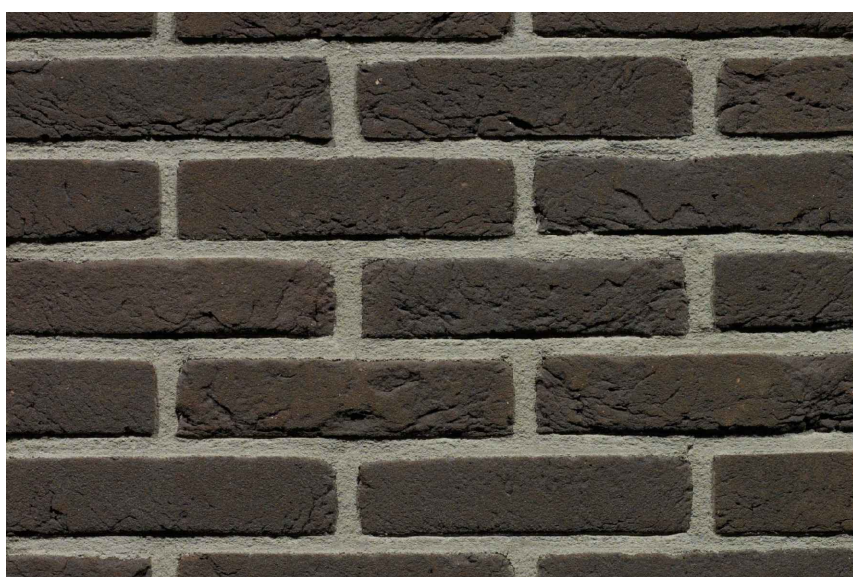

Sleerimpressie baksteen metselwerk formaat: Waalformaat type: Handvorm, verband: Halfsteens, kleur: Bruin volgens nader aan te leveren bemonstering



Sleerimpressie baksteen metselwerk formaat: Waalformaat type: Handvorm, verband: Wild, kleur: Grijsbruin genuanceerd volgens nader aan te leveren bemonstering



Built by De Wildt
POSTBUS 138 5270 AD SINT-MICHIELSGESTEL
THEERESTRAAT 21
T. 073 55 10 710

WERK No.
P15024



**VAN BOVEN
ARCHITECTEN**
Donmèlplein 1
5271 AV Sint-Michielsgestel
T. +31 (0)73 - 551 3253
info@vanbovenarchitecten.nl
www.vanbovenarchitecten.nl
Reg. Nr. SBA 1.961201.013

Plan
Nieuwbouw Medisch Centrum aan de Herman
Heijermansstraat 1, 3221 VK te Hellevoetsluis

Onderdeel
SCHETSONTWERP
Gevels

Opdrachgever
Built by De Wildt
Postbus 183
5270 AD Sint-Michielsgestel

Genoteerd
Hellevoetsluis

Gew. 4
Gew. 3
Gew. 2
Gew. 1 19-09-2018
Datum 15-07-2018
Schaal 1 : 100
Formaat 594x1200
Blad No. 12
WERK No. 2015.55