




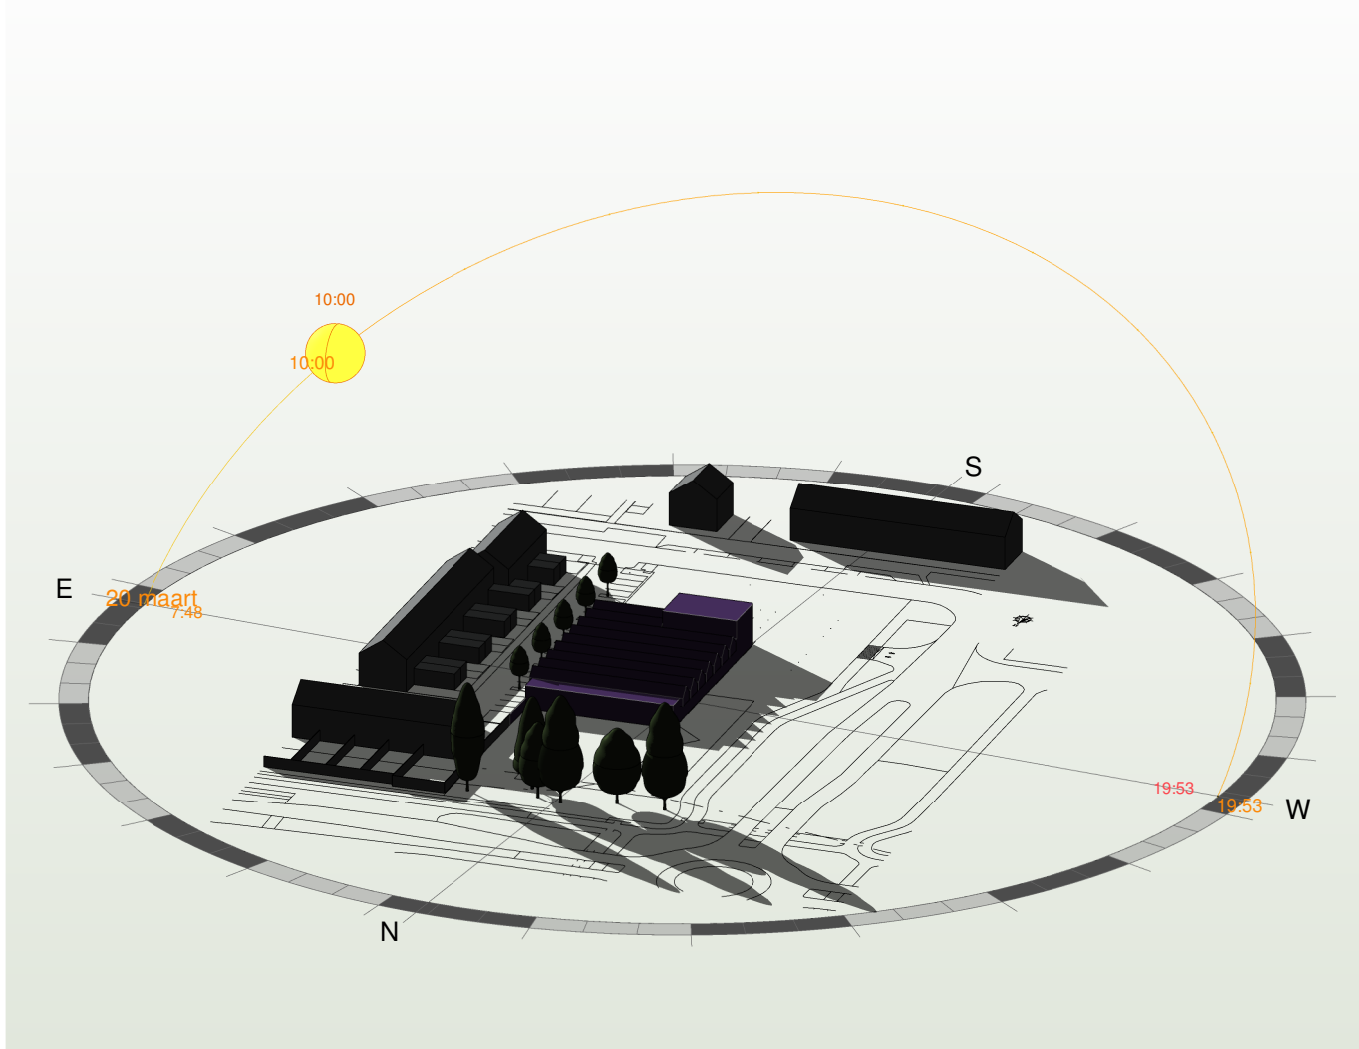


Bestaande bebouwing 10:00u

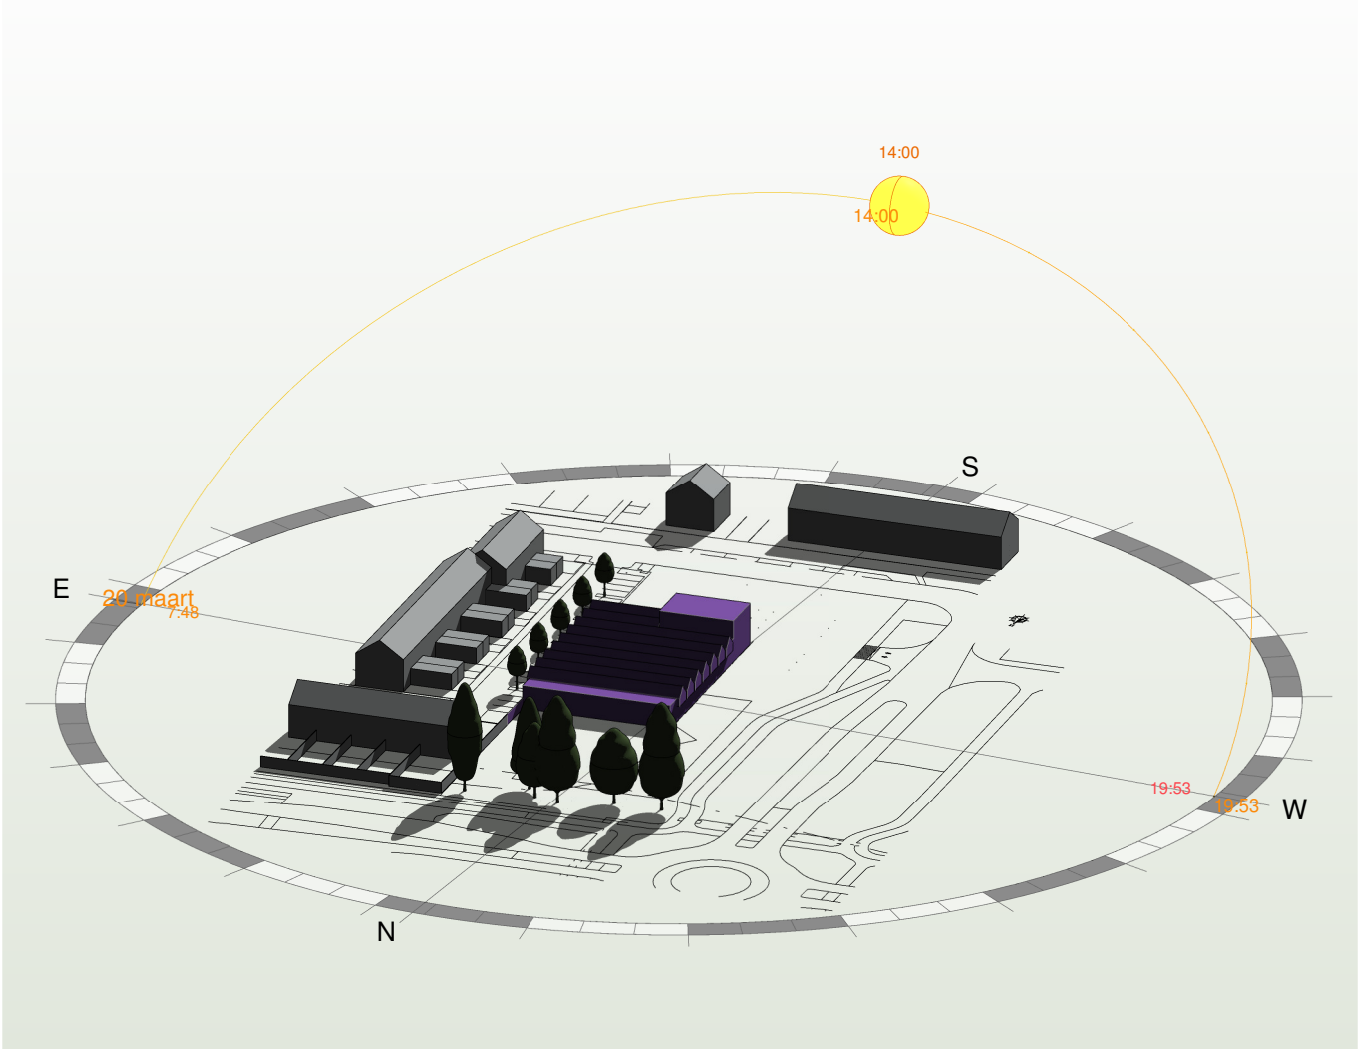


Bestaande bebouwing 14:00u

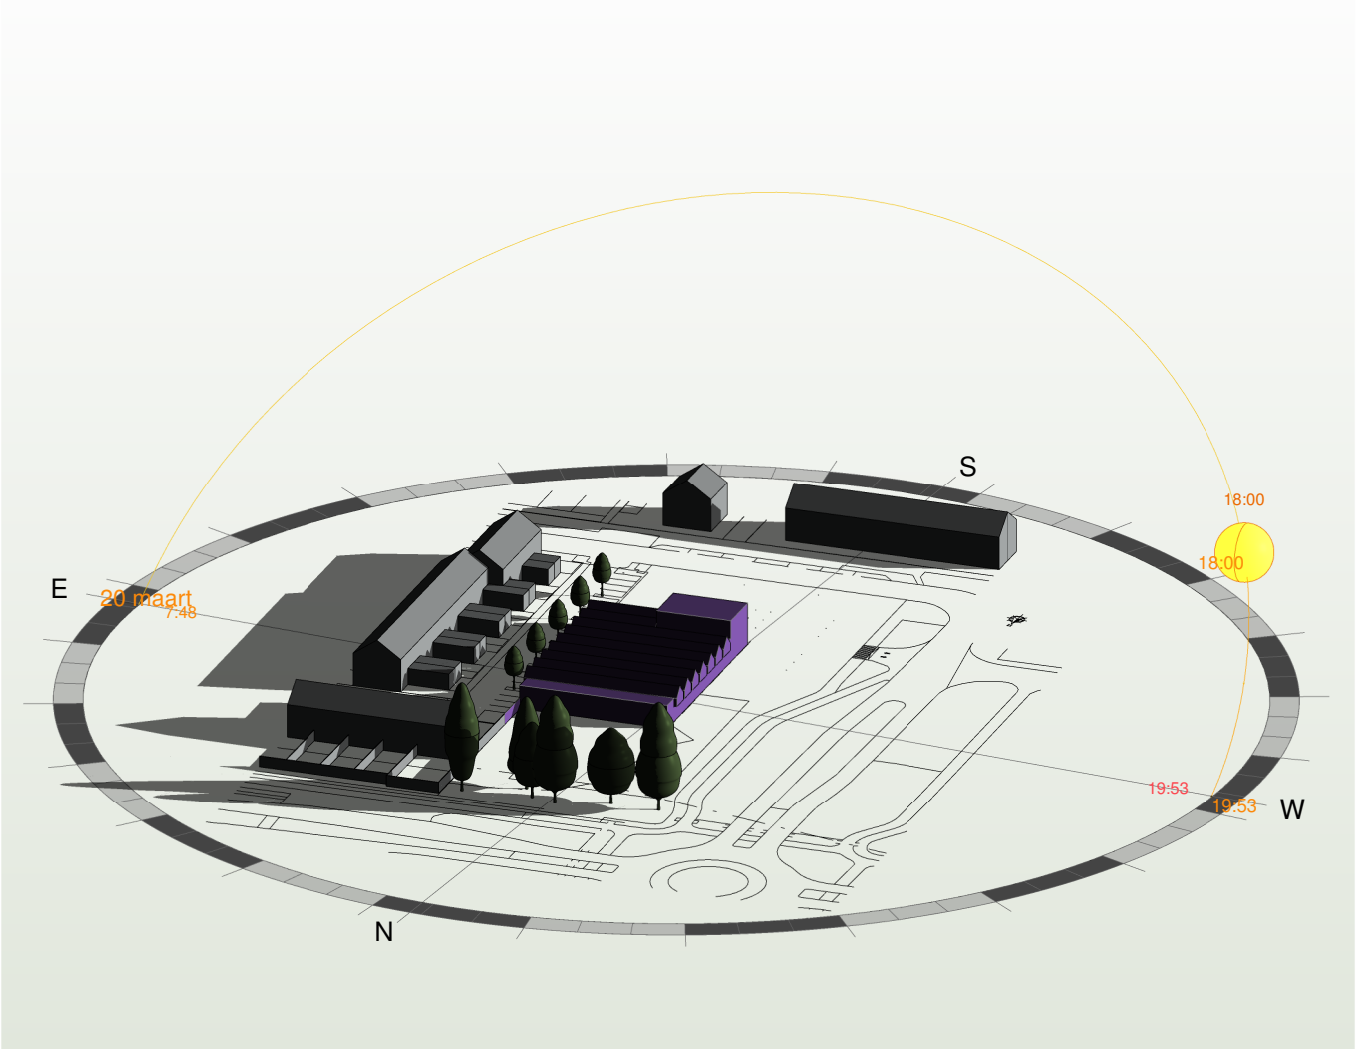


Bestaande bebouwing 18:00u

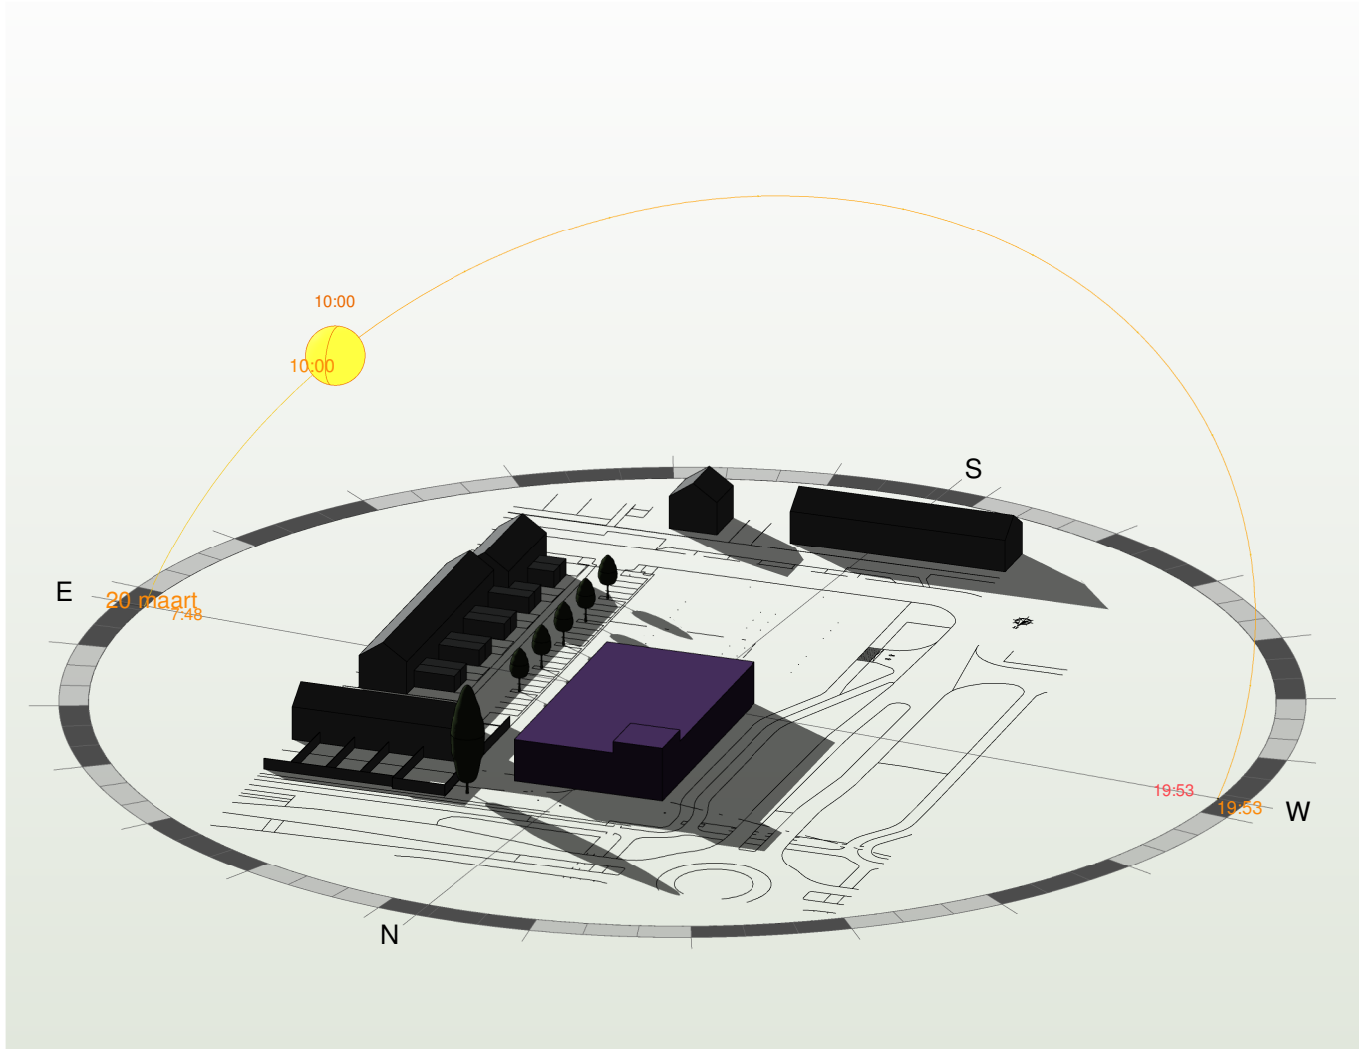

Nieuwe bebouwing 10:00u

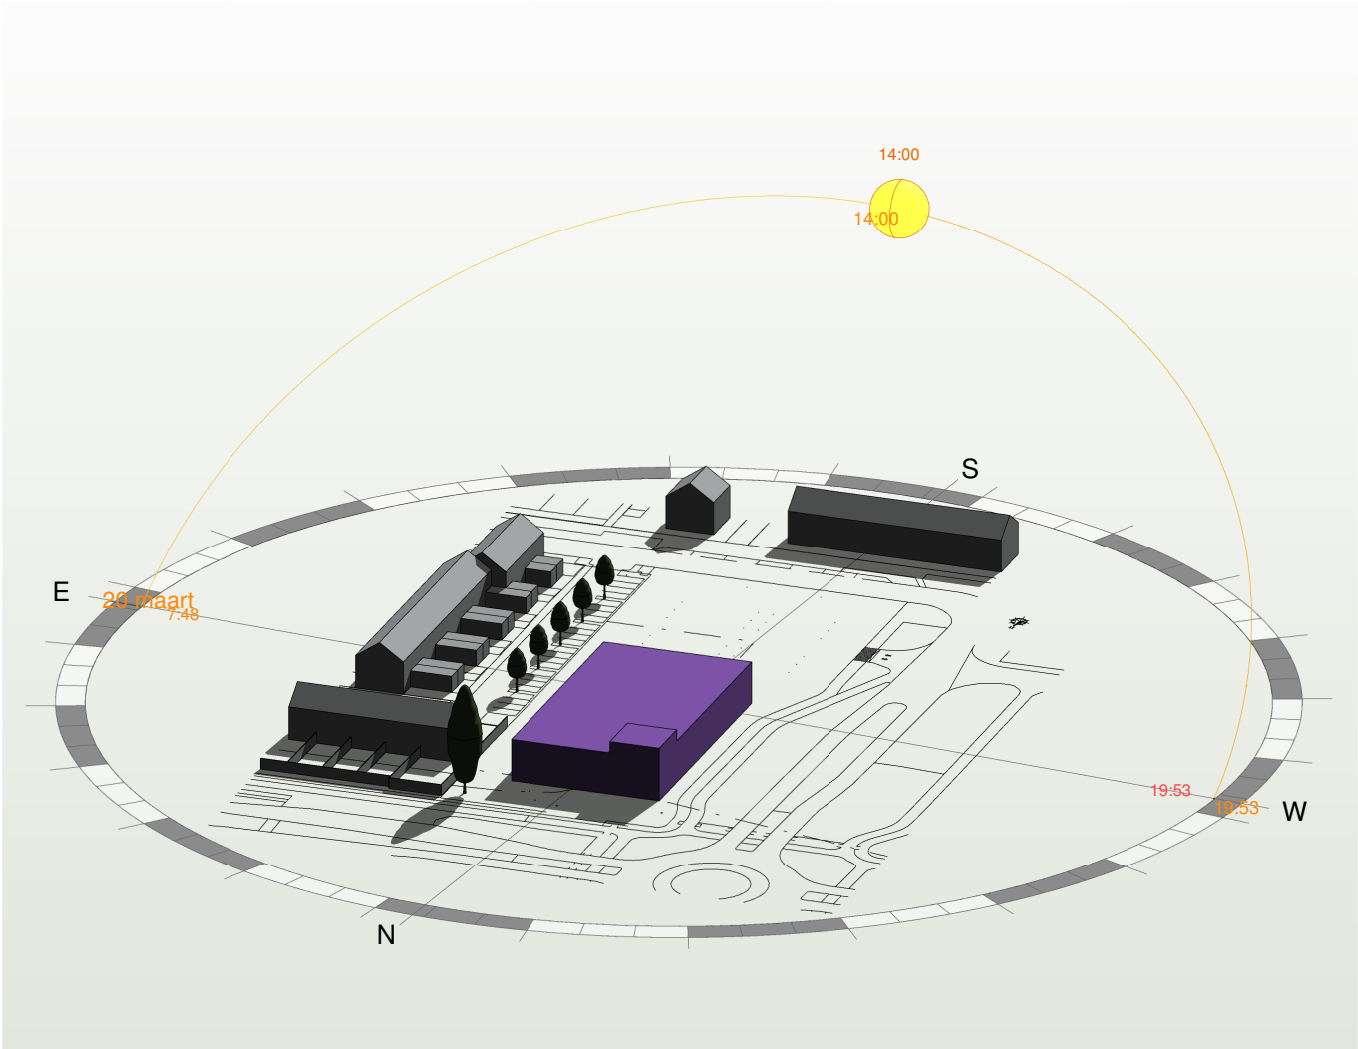

Bestaande bebouwing 14:00u

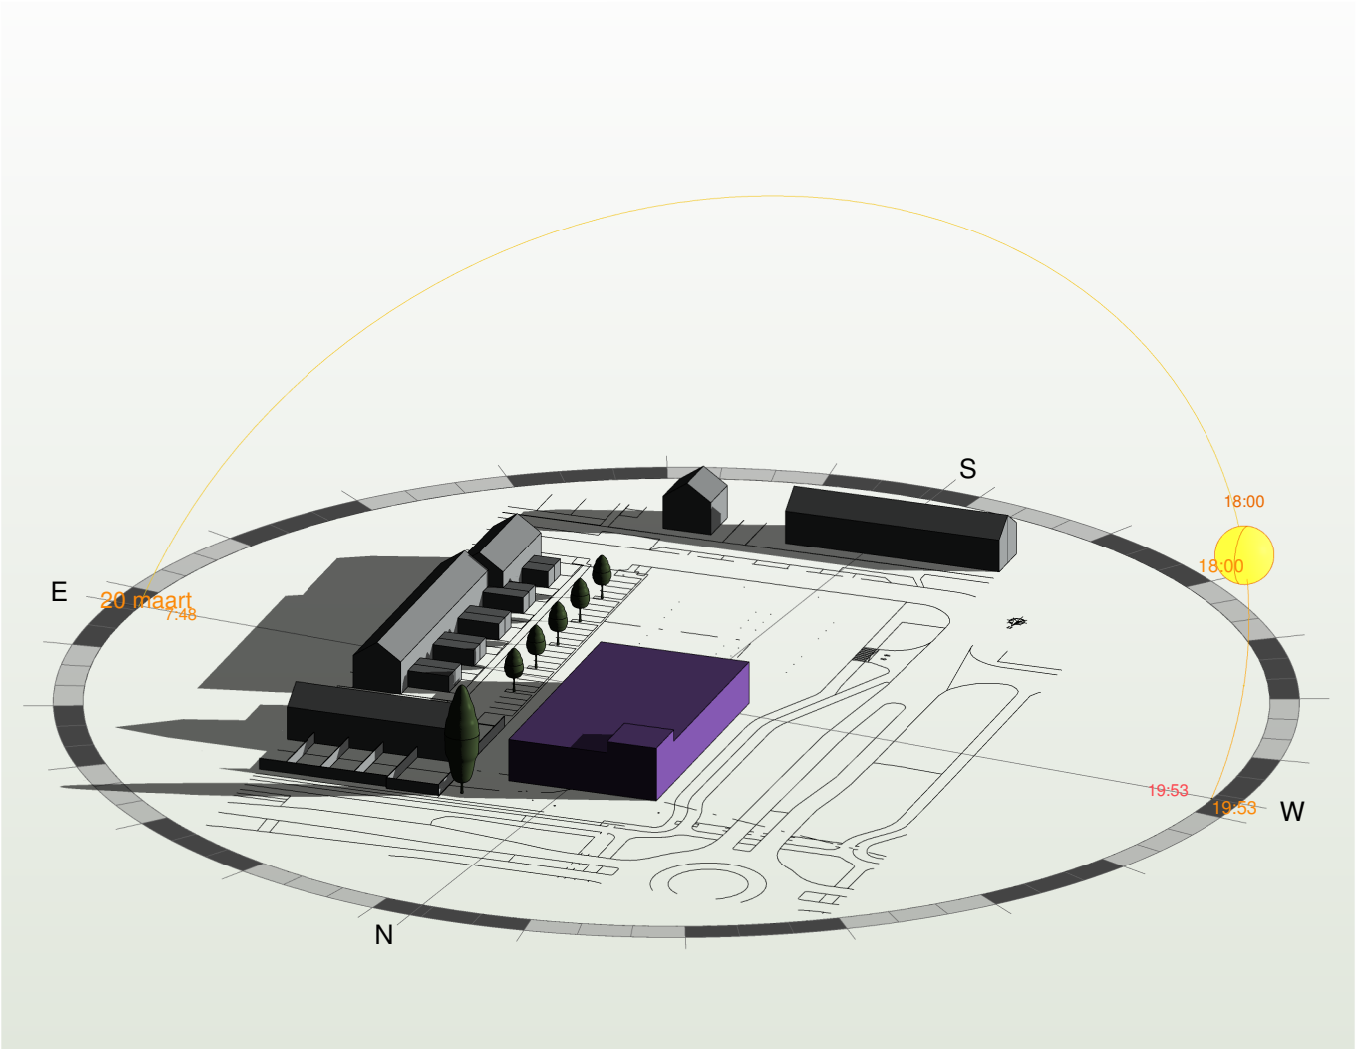

Nieuwe bebouwing 18:00u




VAN BOVEN
ARCHITECTEN


Dommelplein 1
5271 AV Sint-Michielsgestel
T. +31 (0)73 - 551 3053
info@vanbovenarchitecten.nl
www.vanbovenarchitecten.nl

Reg.Nr. SBA 1.961201.013


Plan	Gew. 4
Nieuwbouw Medisch Centrum aan de Herman Heijermansstraat 1, 3221 VK te Hellevoetsluis	Gew. 3
Onderdeel	Gew. 2
SCHETSONTWERP	Gew. 1
Zonnestudie 20 maart	Datum 14-01-2019
Opdrachtgever	Schaal
Built by De Wildt	Formaat A2
Postbus 183	Blad No.
5240 AD Sint-Michielsgestel	Z.20M
Gemeente	Werk No.
Hellevoetsluis	2015.55

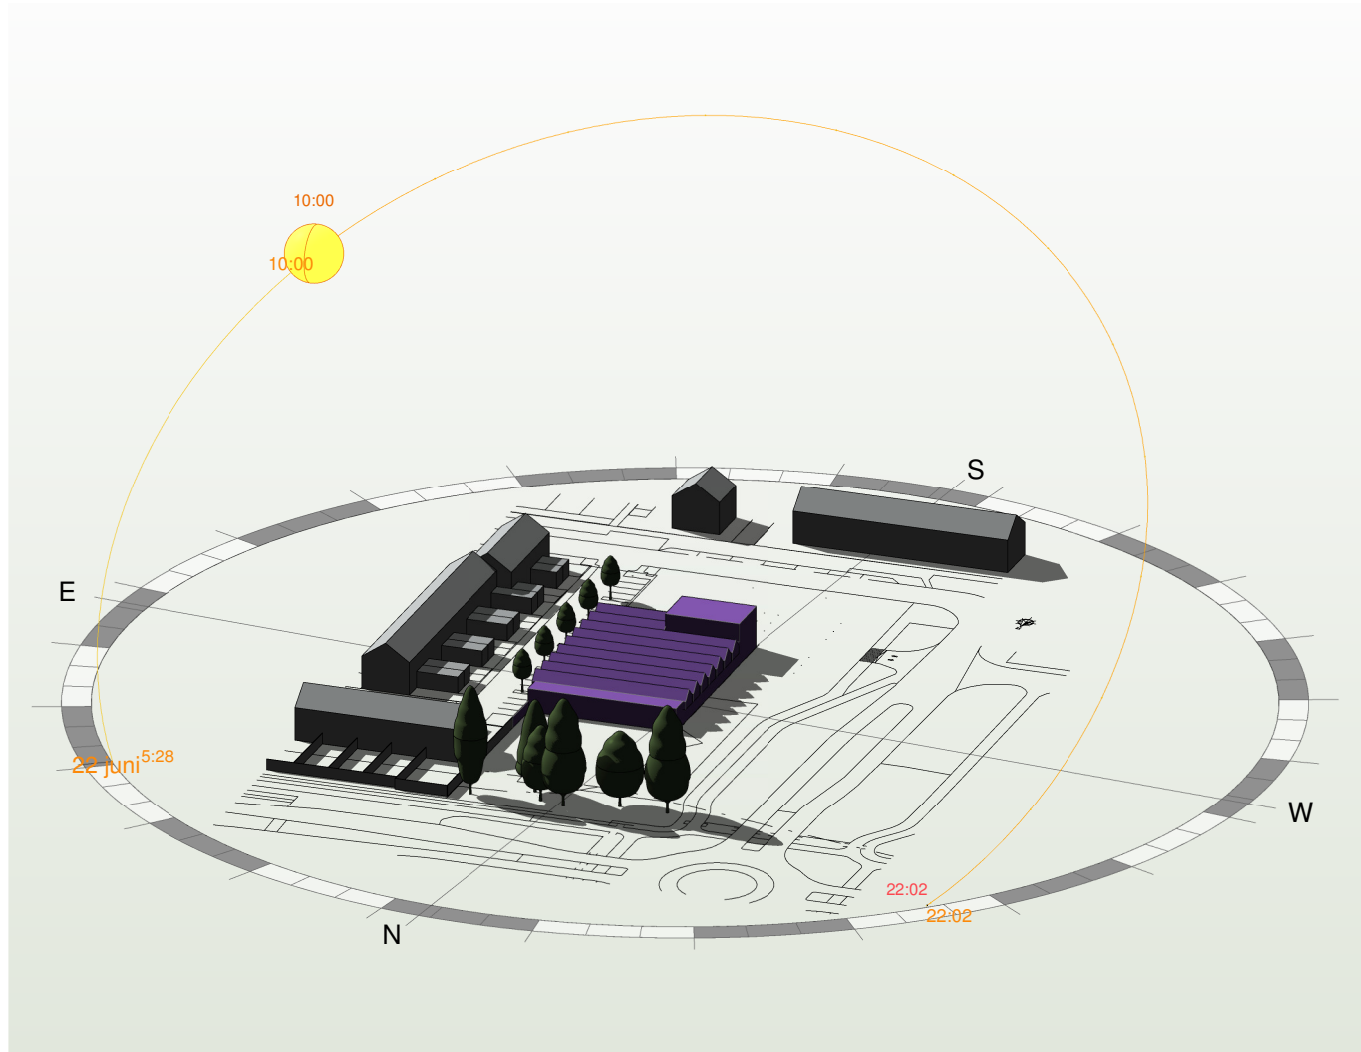


Bestaande bebouwing 10:00u

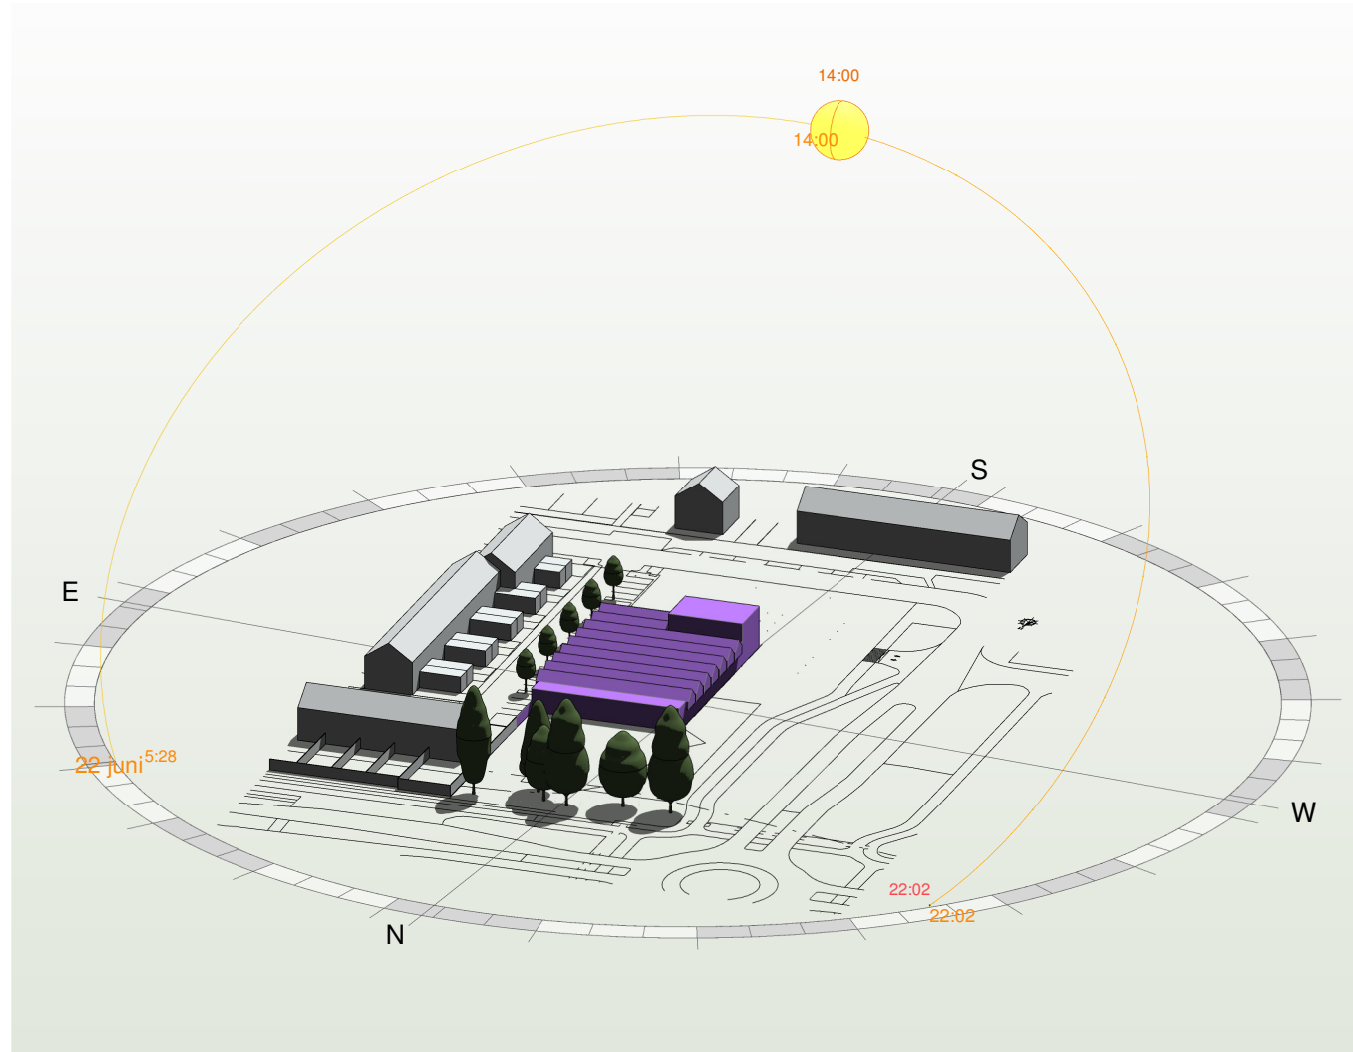


Bestaande bebouwing 14:00u

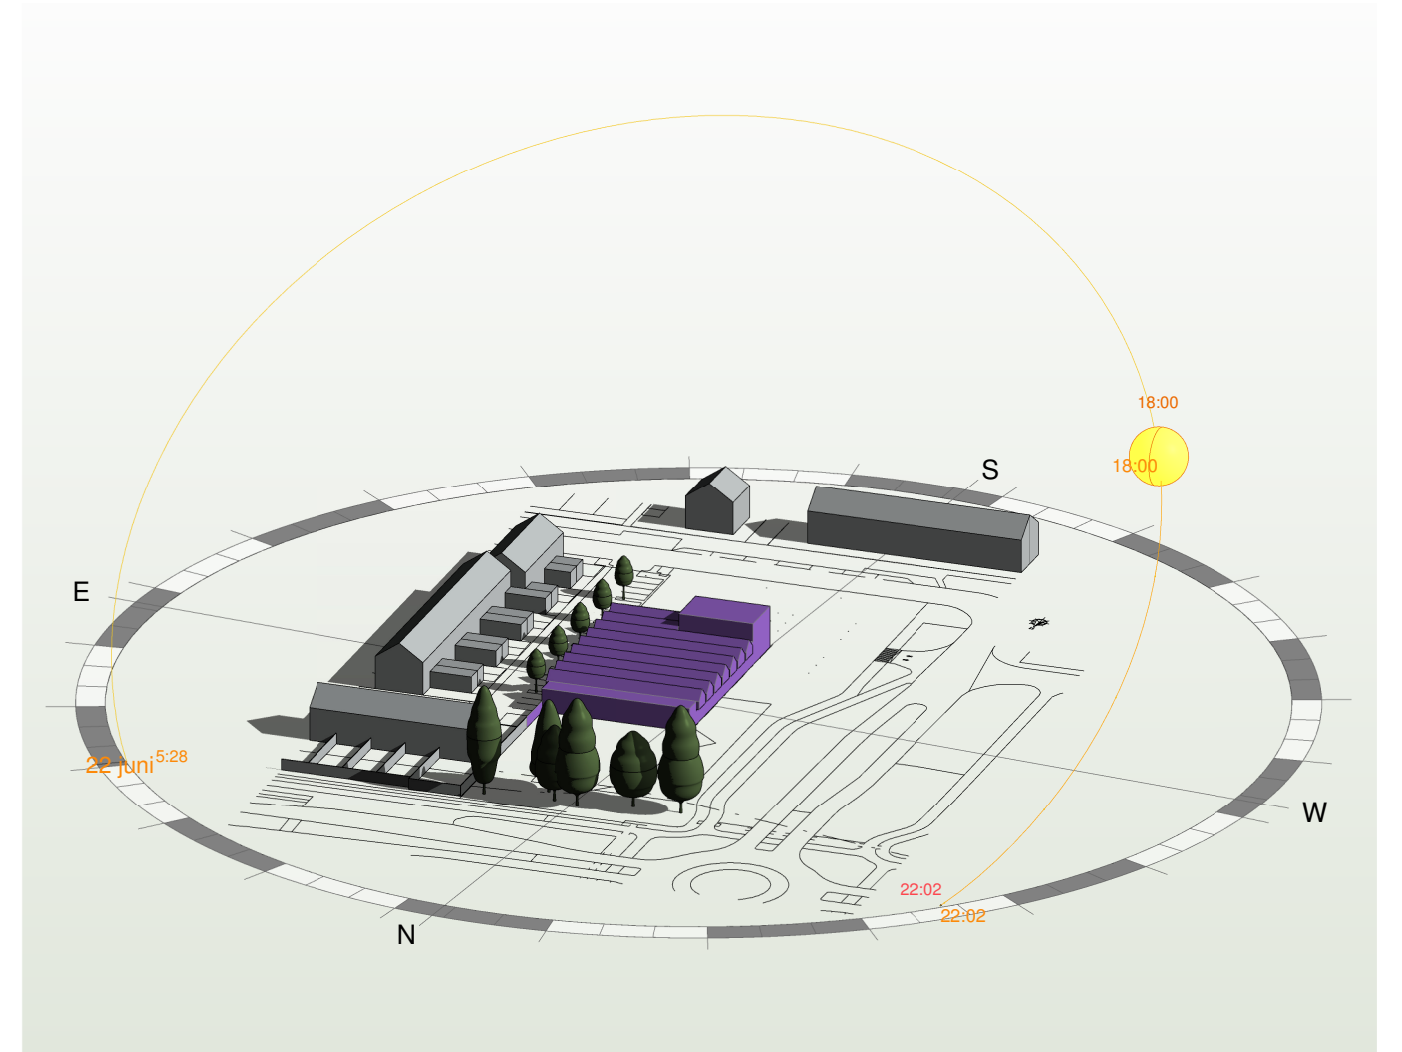


Bestaande bebouwing 18:00u

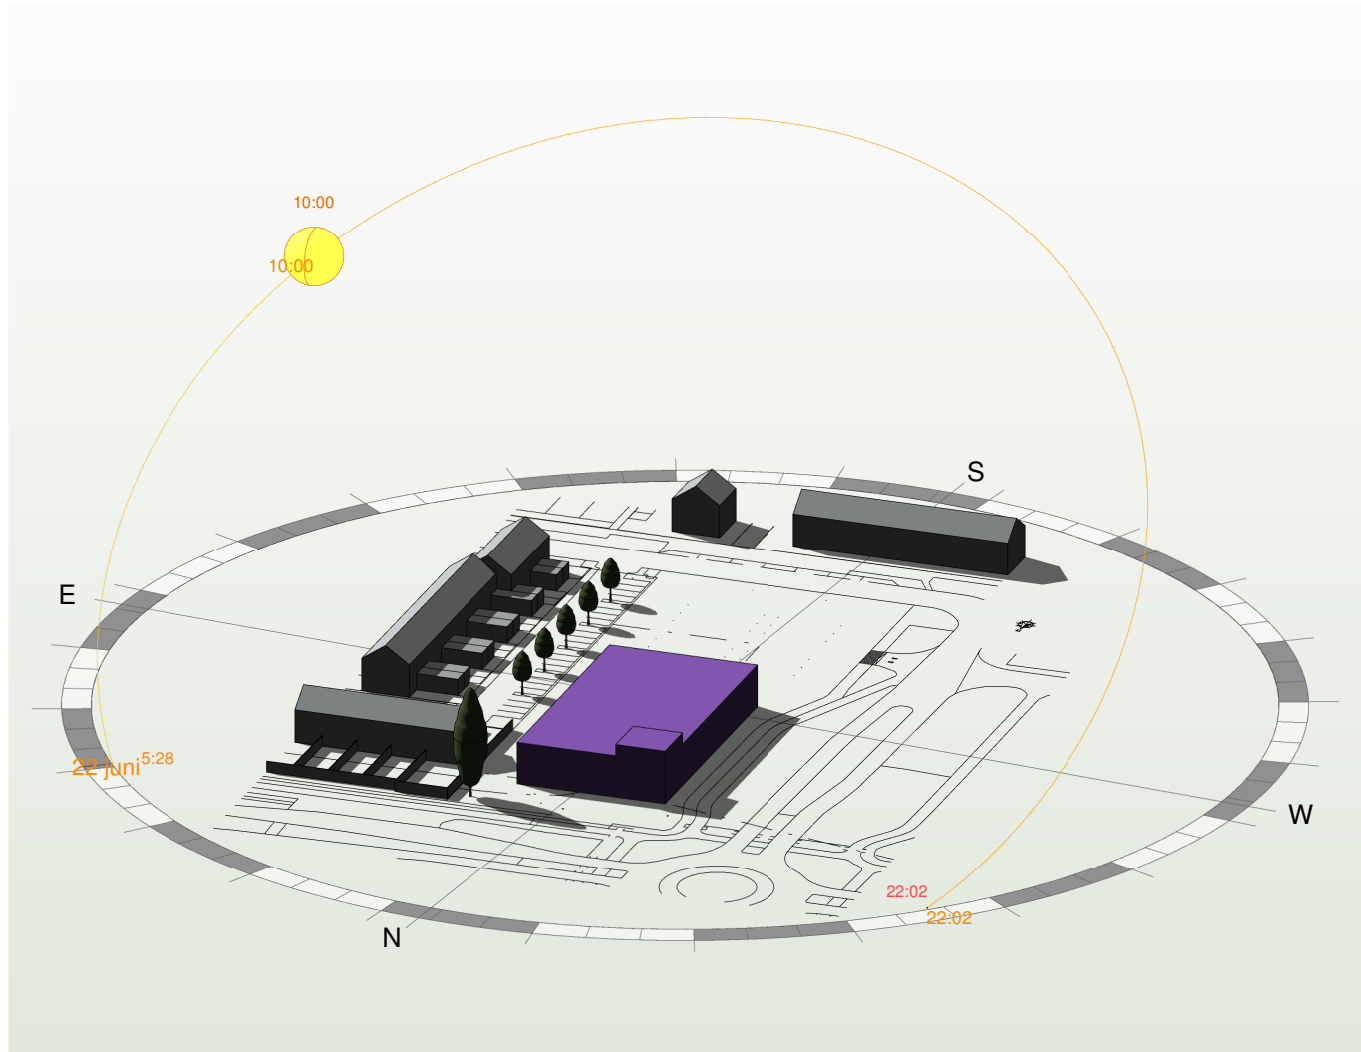

Nieuwe bebouwing 10:00u

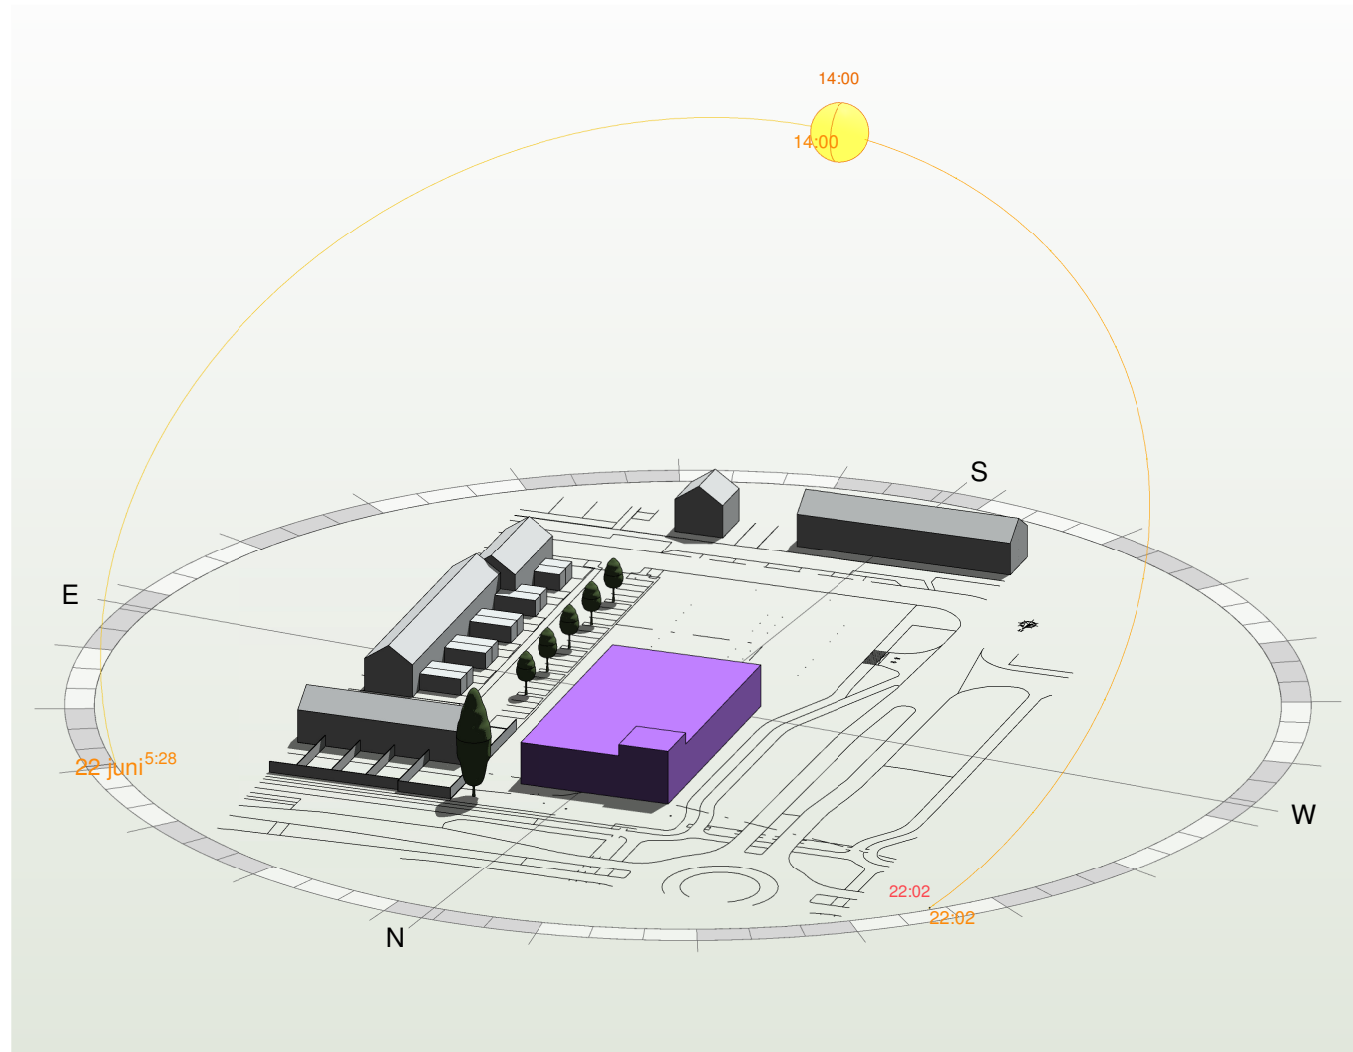

Nieuwe bebouwing 14:00u

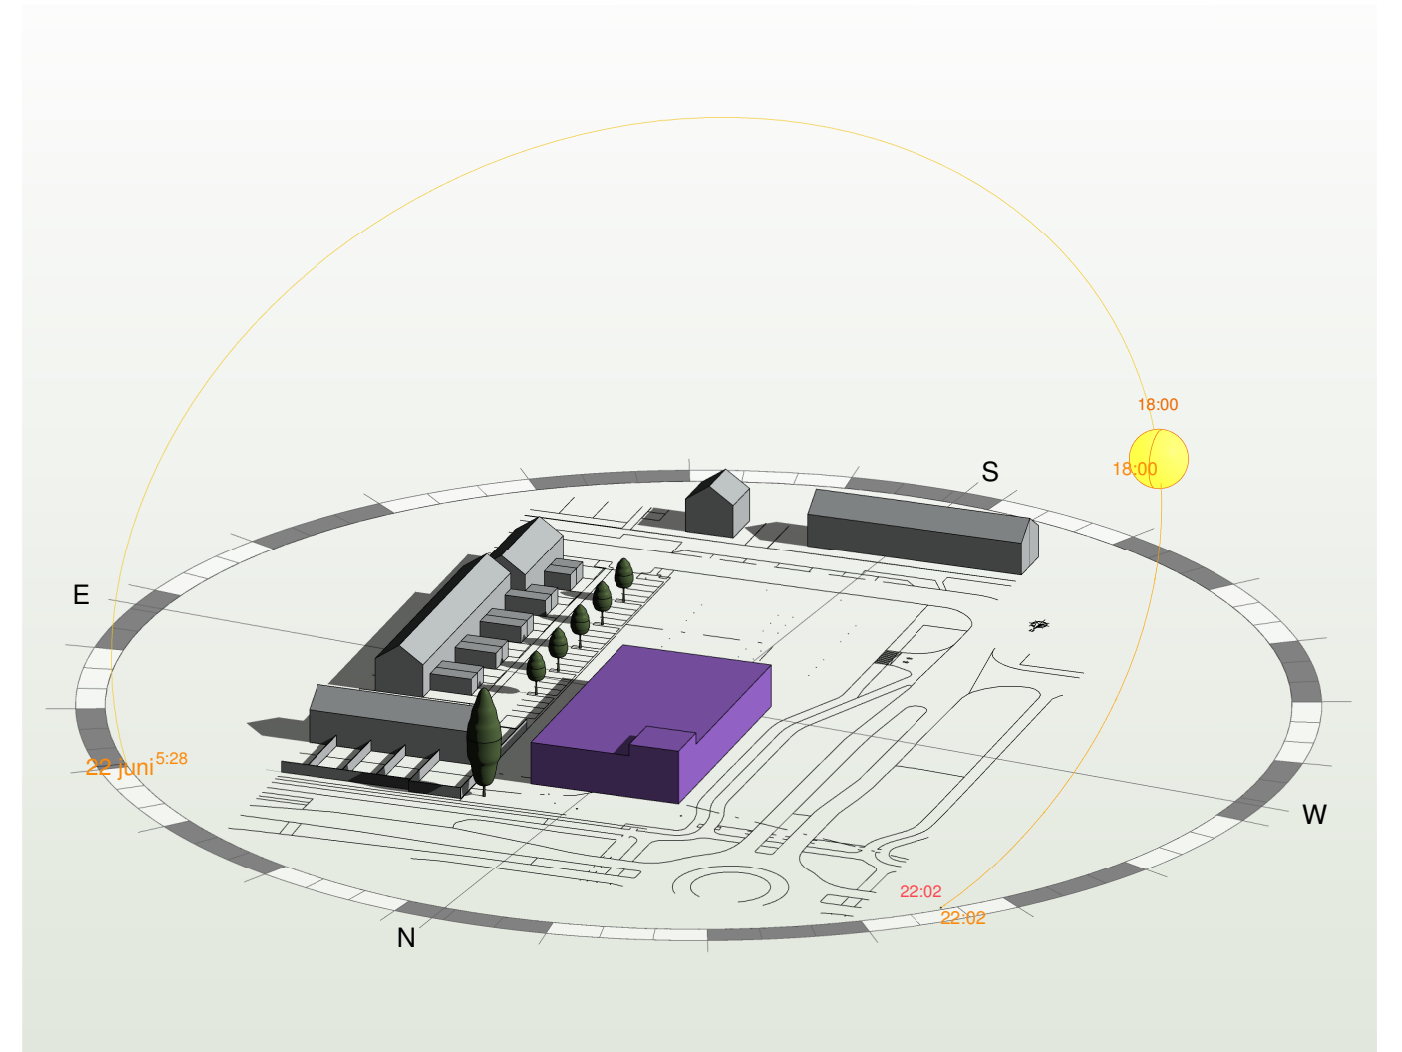

Nieuwe bebouwing 18:00u



**VAN BOVEN
ARCHITECTEN**
Dommelplein 1
5271 AV Sint-Michielsgestel
T. +31 (0)73 - 551 3053
info@vanbovenarchitecten.nl
www.vanbovenarchitecten.nl
Reg.Nr. SBA 1.961201.013


Plan
Nieuwbouw Medisch Centrum aan de Herman
Heijermansstraat 1, 3221 VK te Hellevoetsluis

Onderdeel
SCHETSONTWERP
Zonnestudie 22 juni


Opdrachtgever
Built by De Wildt
Postbus 183
5240 AD Sint-Michielsgestel

Gemeente
Hellevoetsluis


Gew. 4
Gew. 3
Gew. 2
Gew. 1
Datum 14-01-2019
Schaal
Formaat A2
Blad No. Z.22J
Werk No. 2015.55

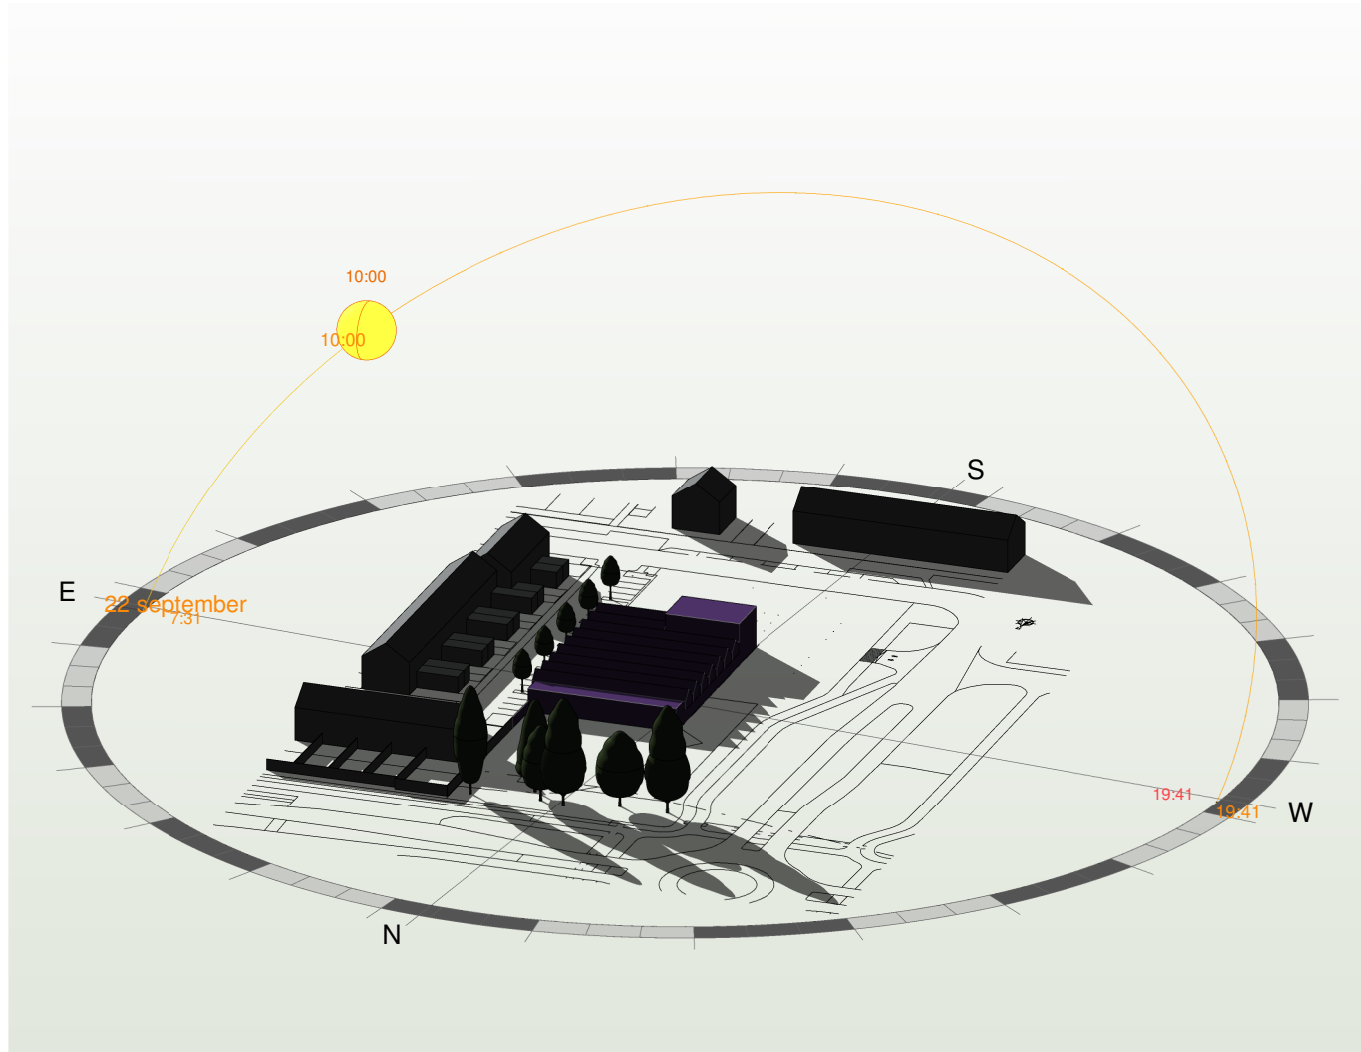


Bestaande bebouwing 10:00u

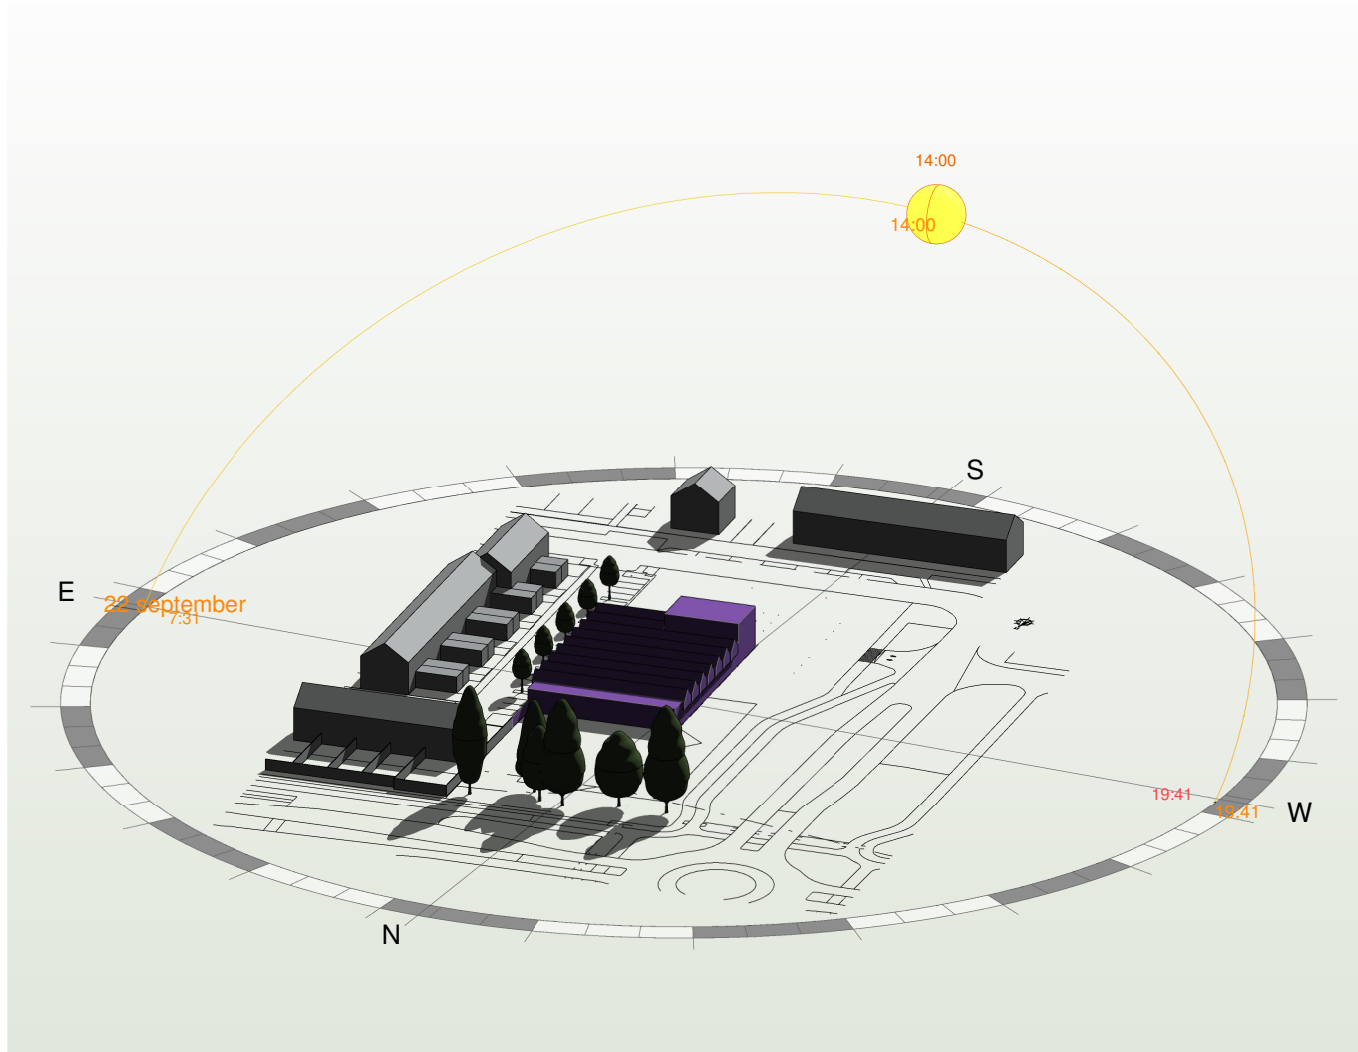


Bestaande bebouwing 14:00u

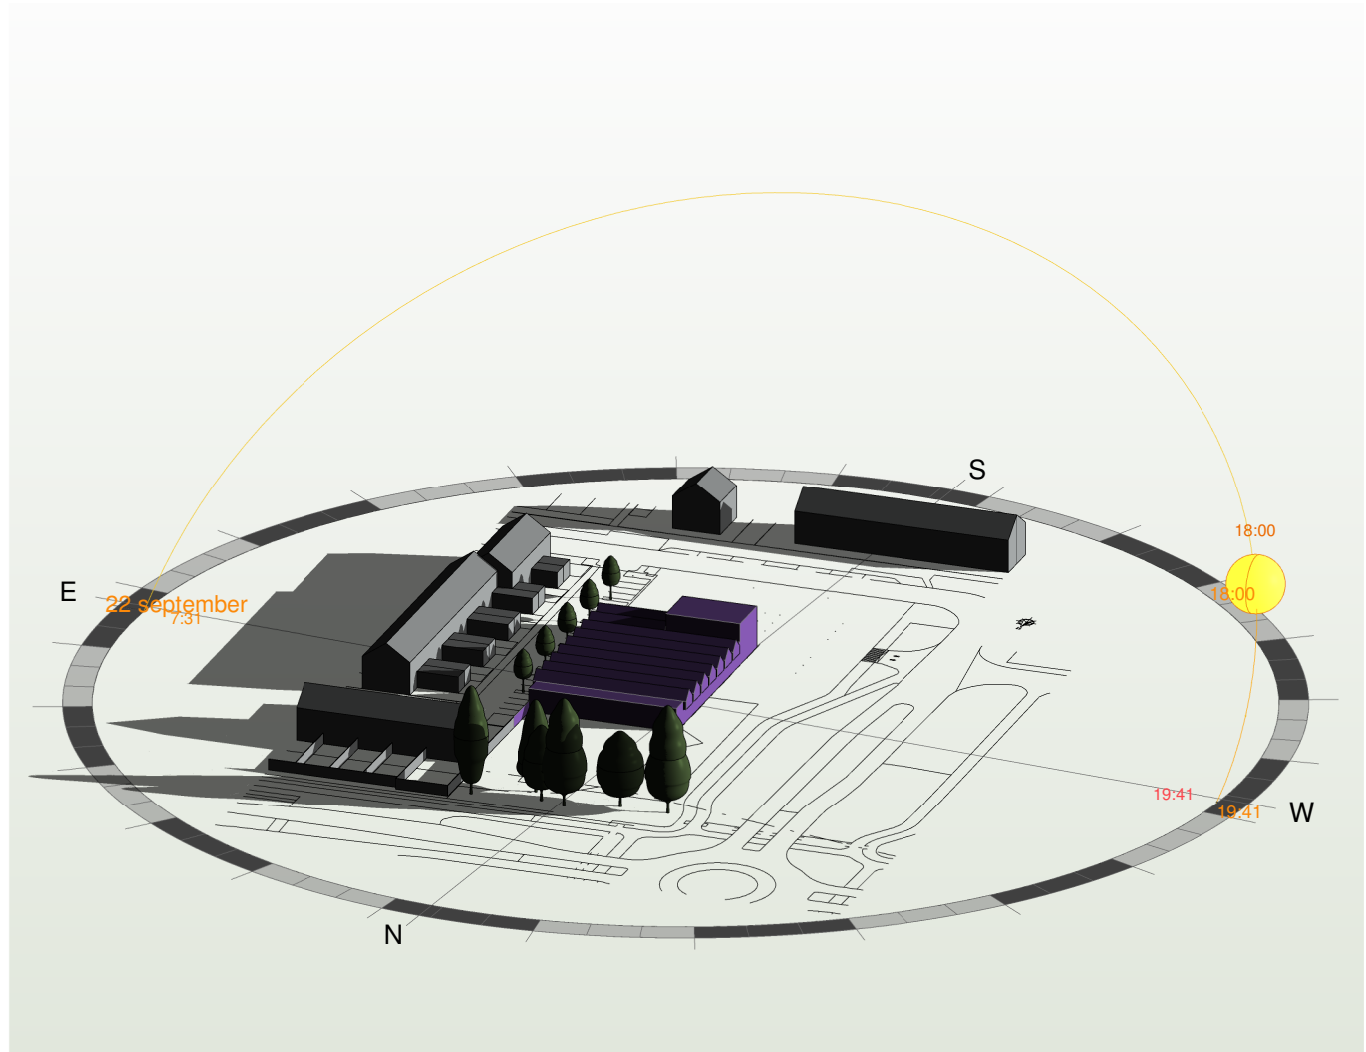


Bestaande bebouwing 18:00u

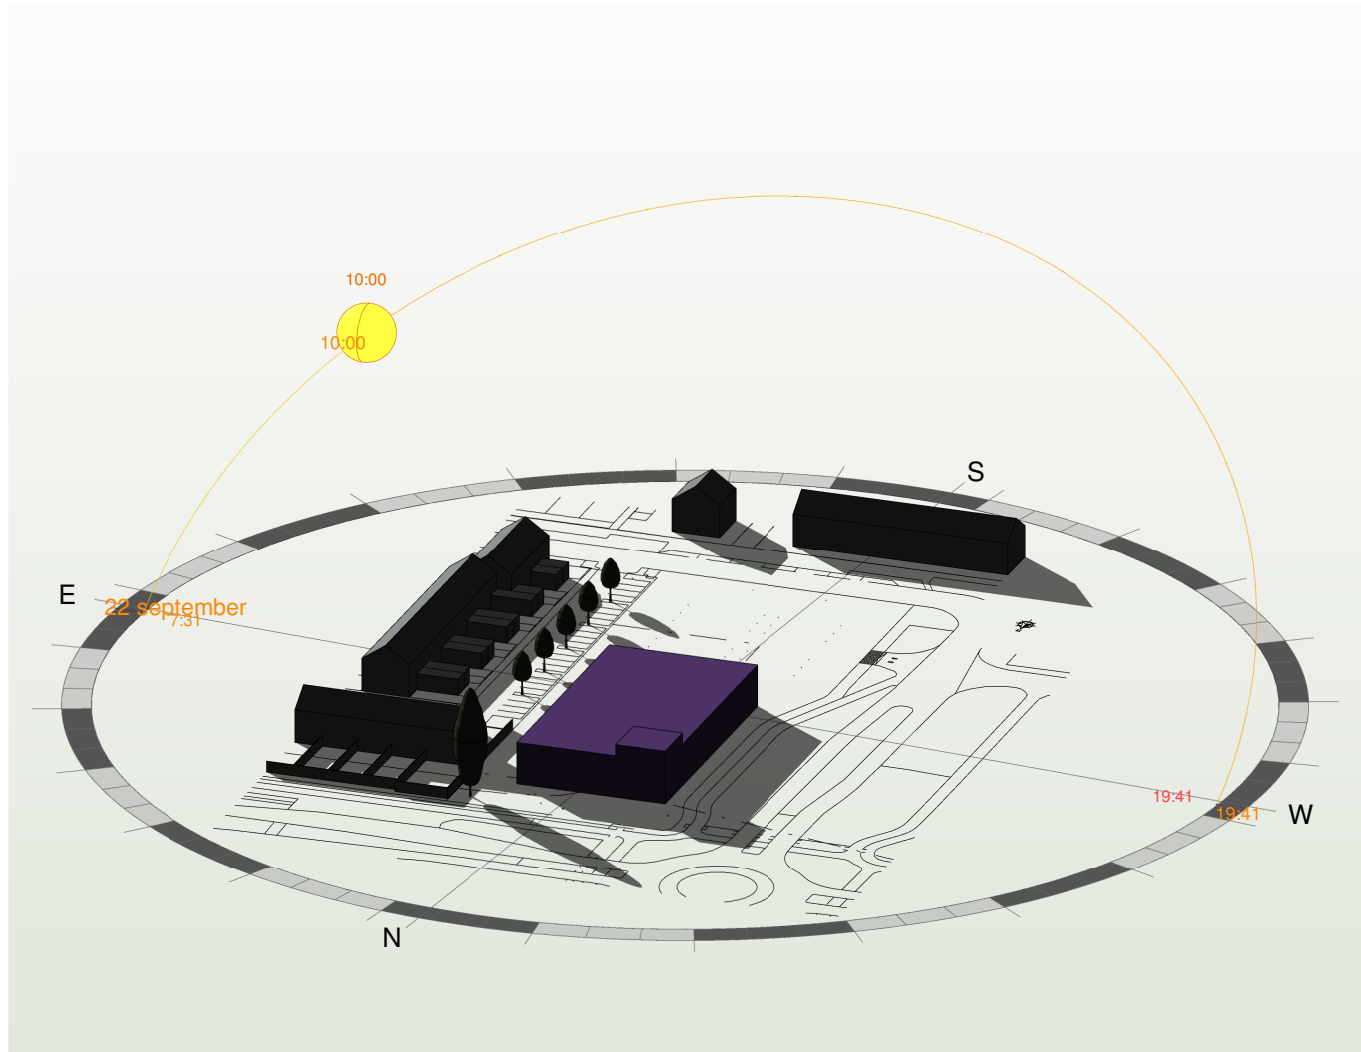

Nieuwe bebouwing 10:00u

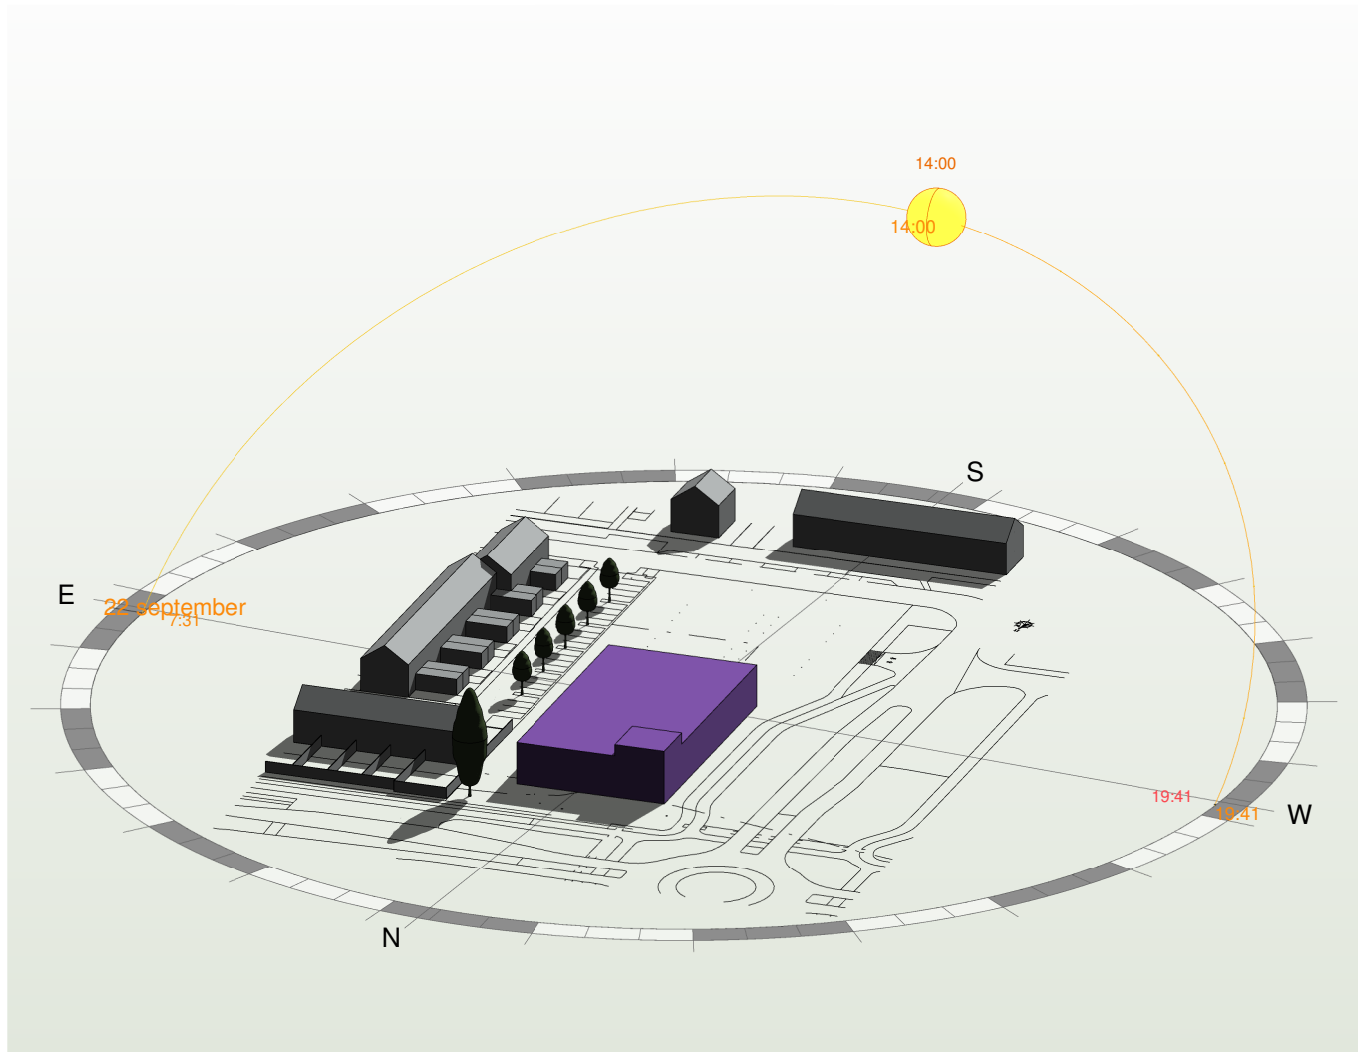

Nieuwe bebouwing 14:00u

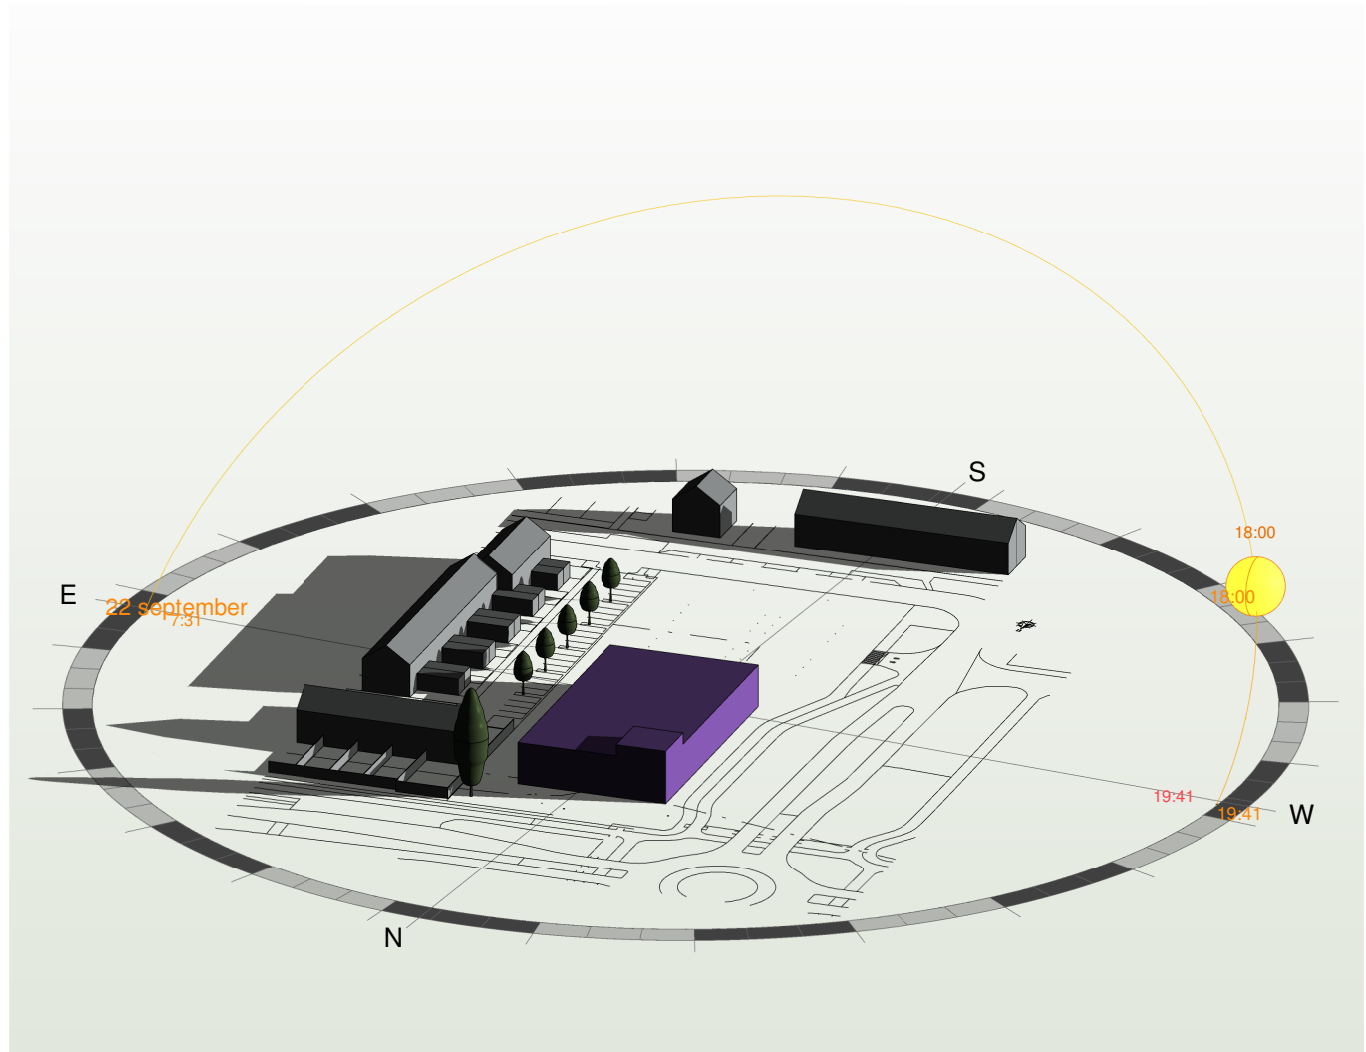

Nieuwe bebouwing 18:00u



VAN BOVEN
ARCHITECTEN

Dommelplein 1
5271 AV Sint-Michielsgestel
T. +31 (0)73 - 551 3053
info@vanbovenarchitecten.nl
www.vanbovenarchitecten.nl

Reg.Nr. SBA 1.961201.013


Plan
Nieuwbouw Medisch Centrum aan de Herman
Heijermansstraat 1, 3221 VK te Hellevoetsluis

Onderdeel
SCHETSONTWERP
Zonnestudie 22 september


Opdrachtgever
Built by De Wildt
Postbus 183
5240 AD Sint-Michielsgestel

Gemeente
Hellevoetsluis


Gew. 4
Gew. 3
Gew. 2
Gew. 1
Datum 14-01-2019
Schaal
Formaat A3
Blad No.
Z.22S
Werk No.
2015.55

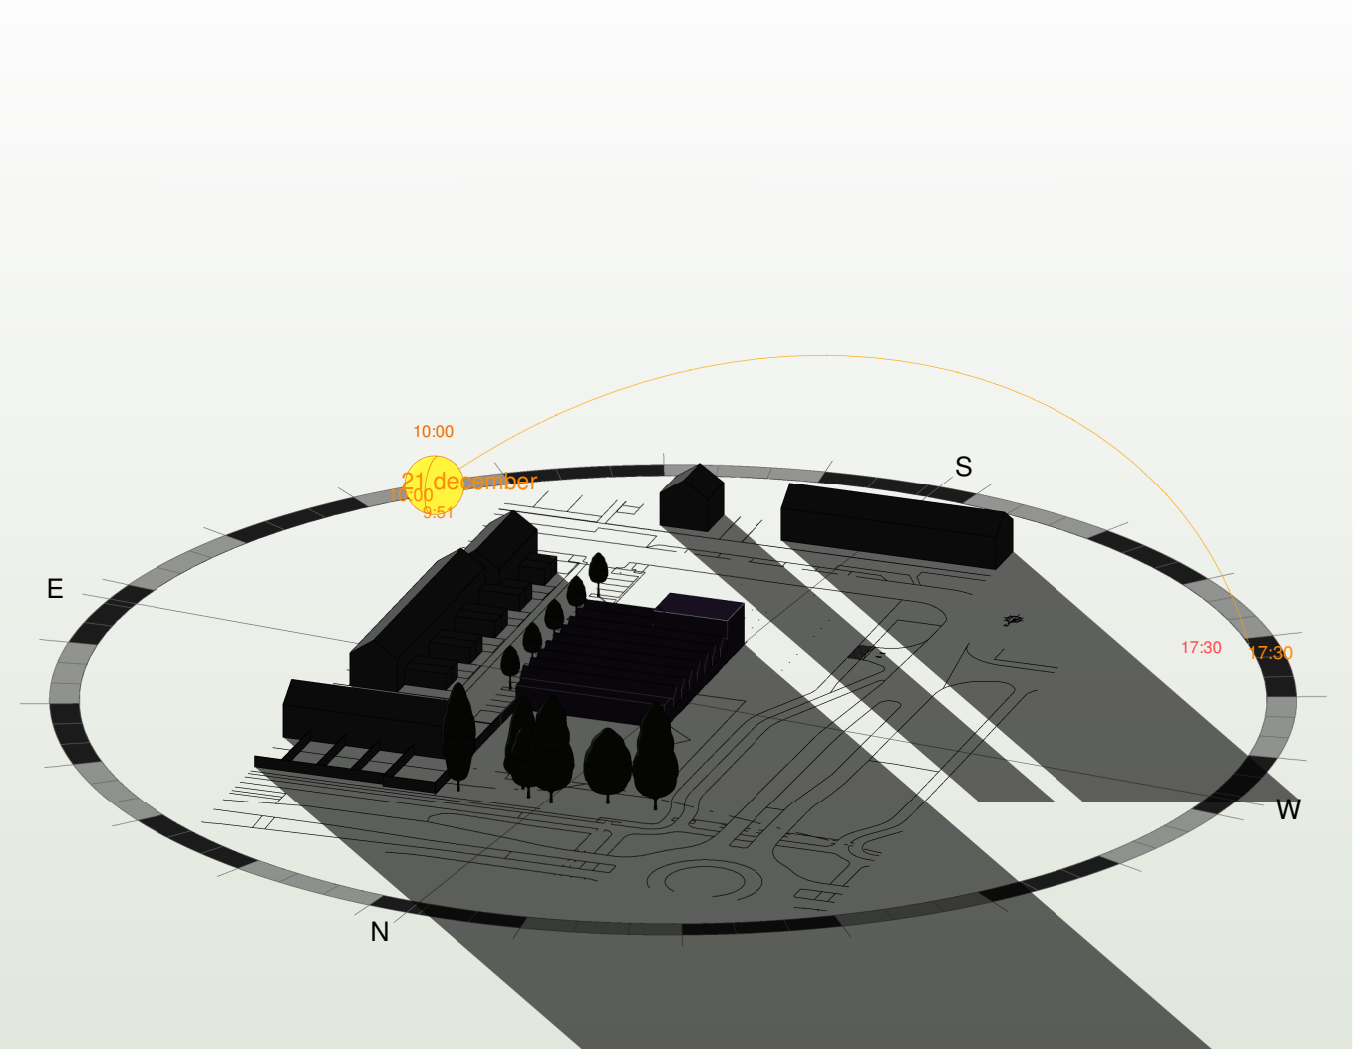


Bestaande bebouwing 10:00u

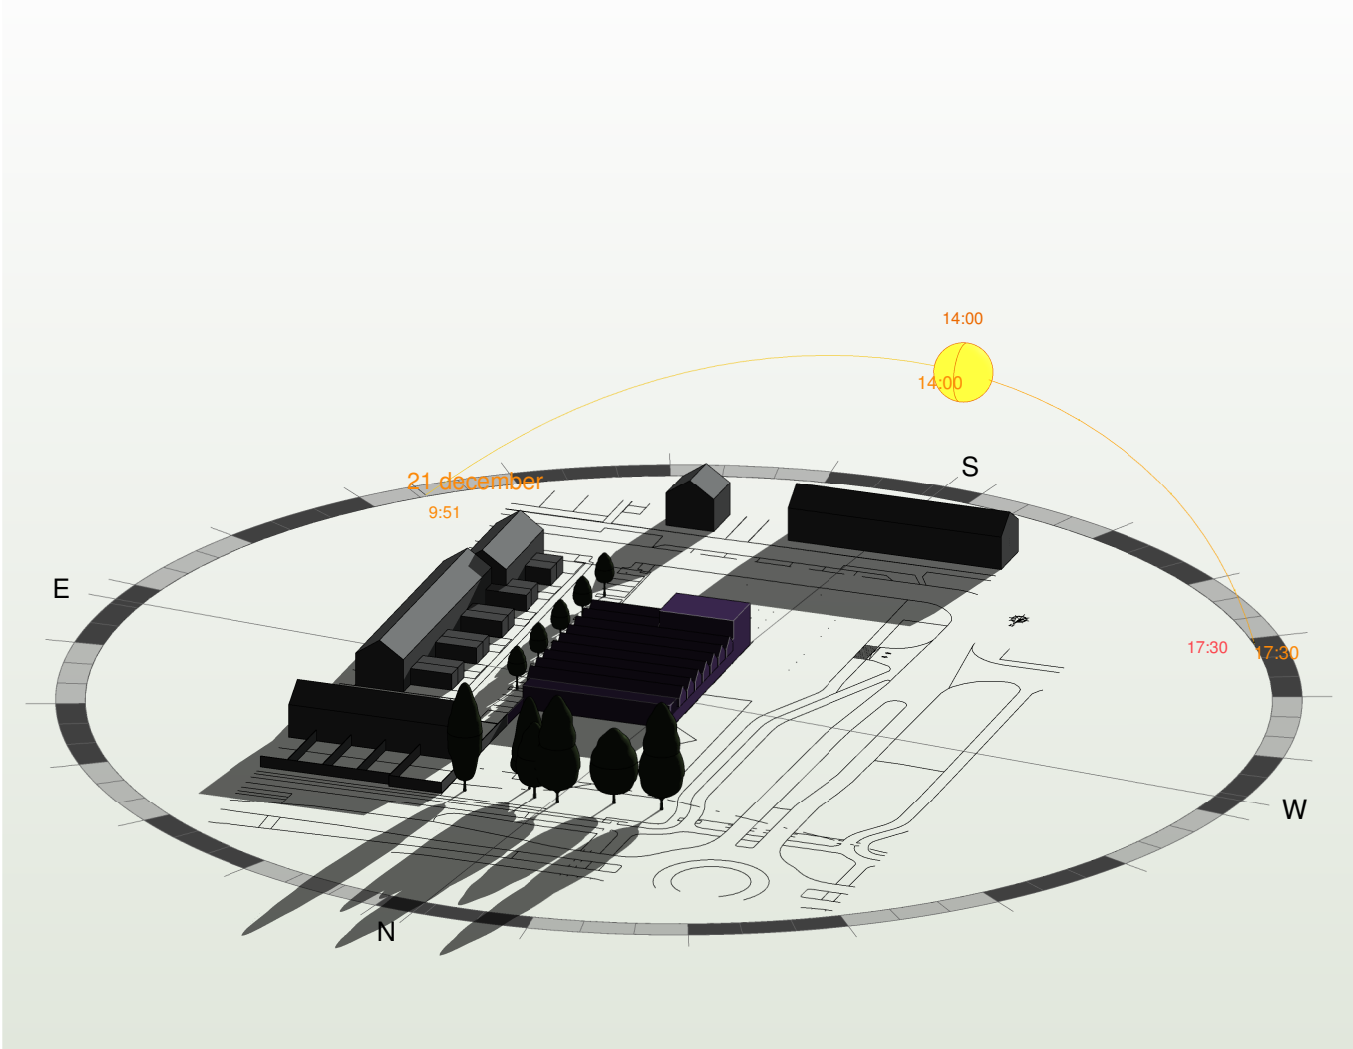


Bestaande bebouwing 14:00u

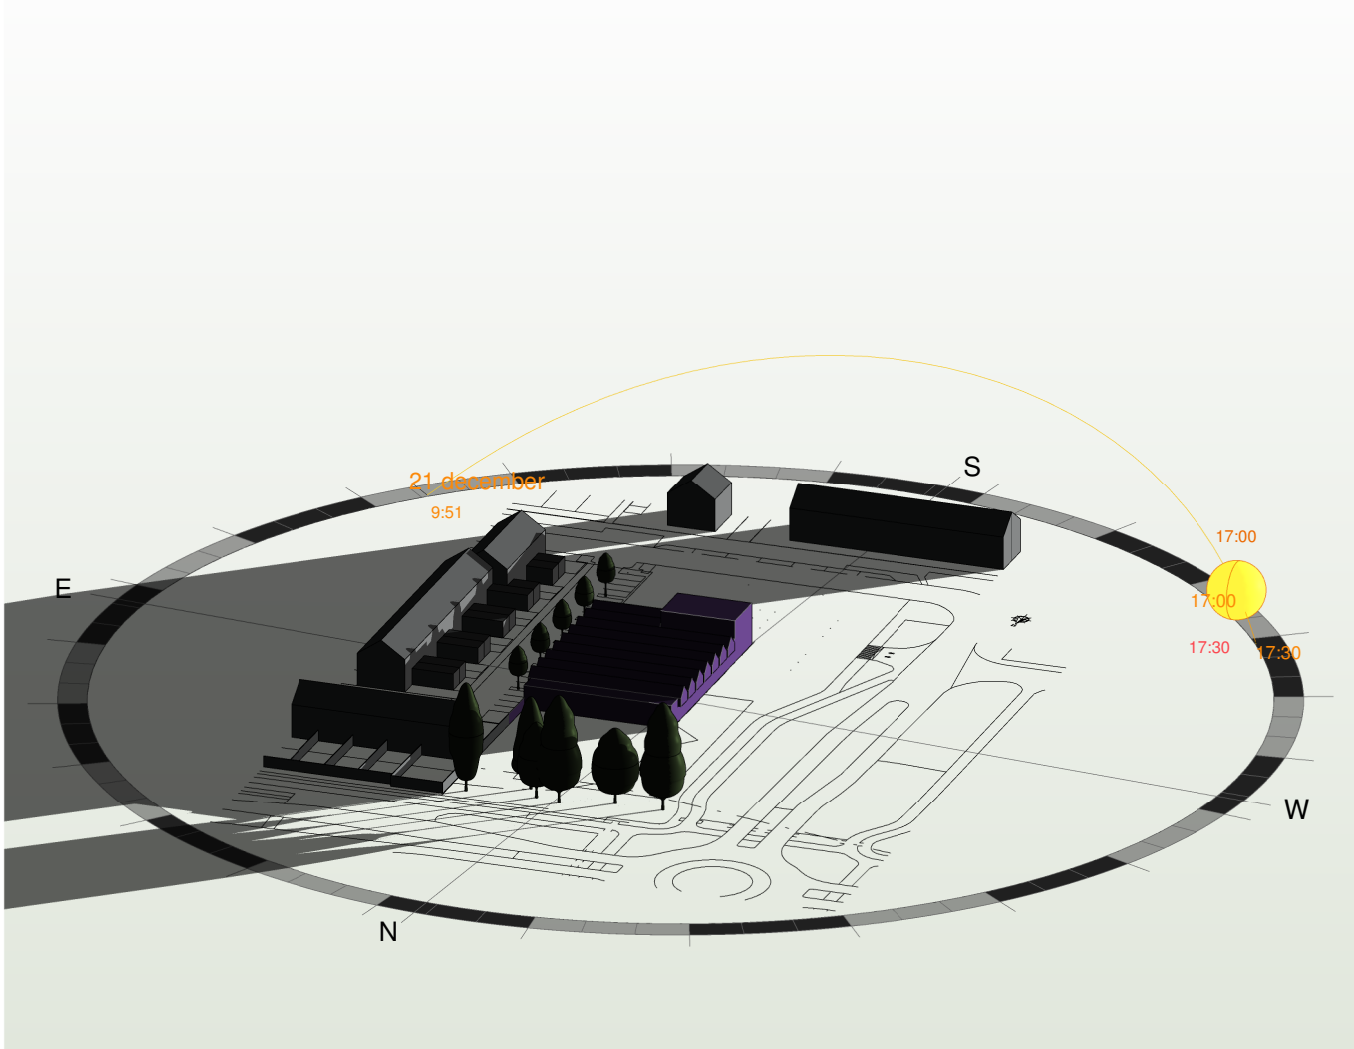


Bestaande bebouwing 17:00u

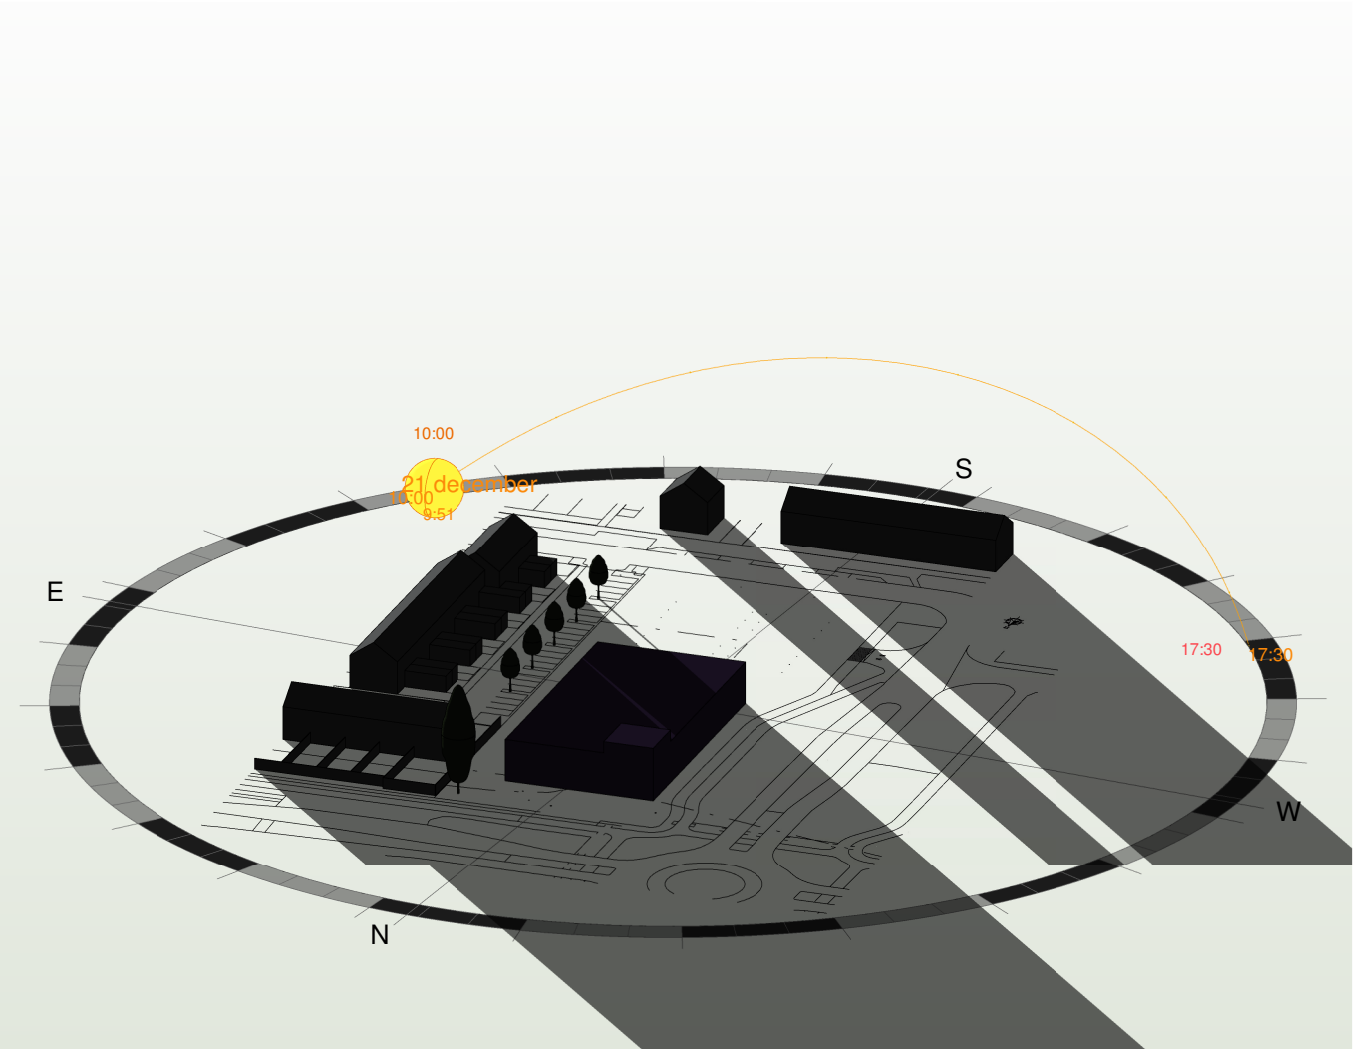

Nieuwe bebouwing 10:00u

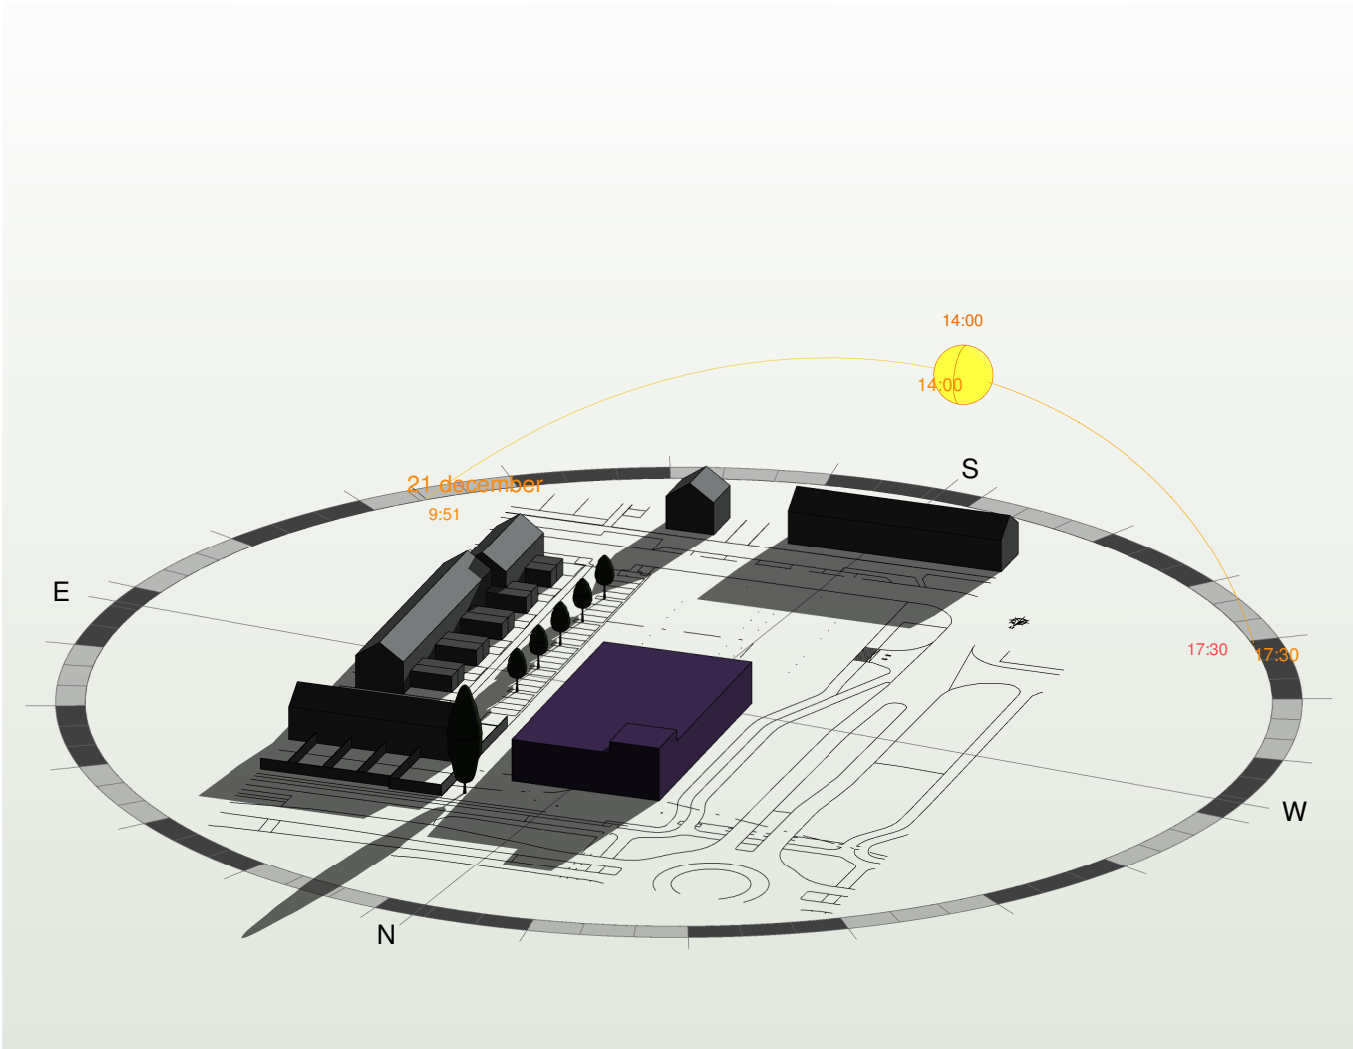

Nieuwe bebouwing 14:00u

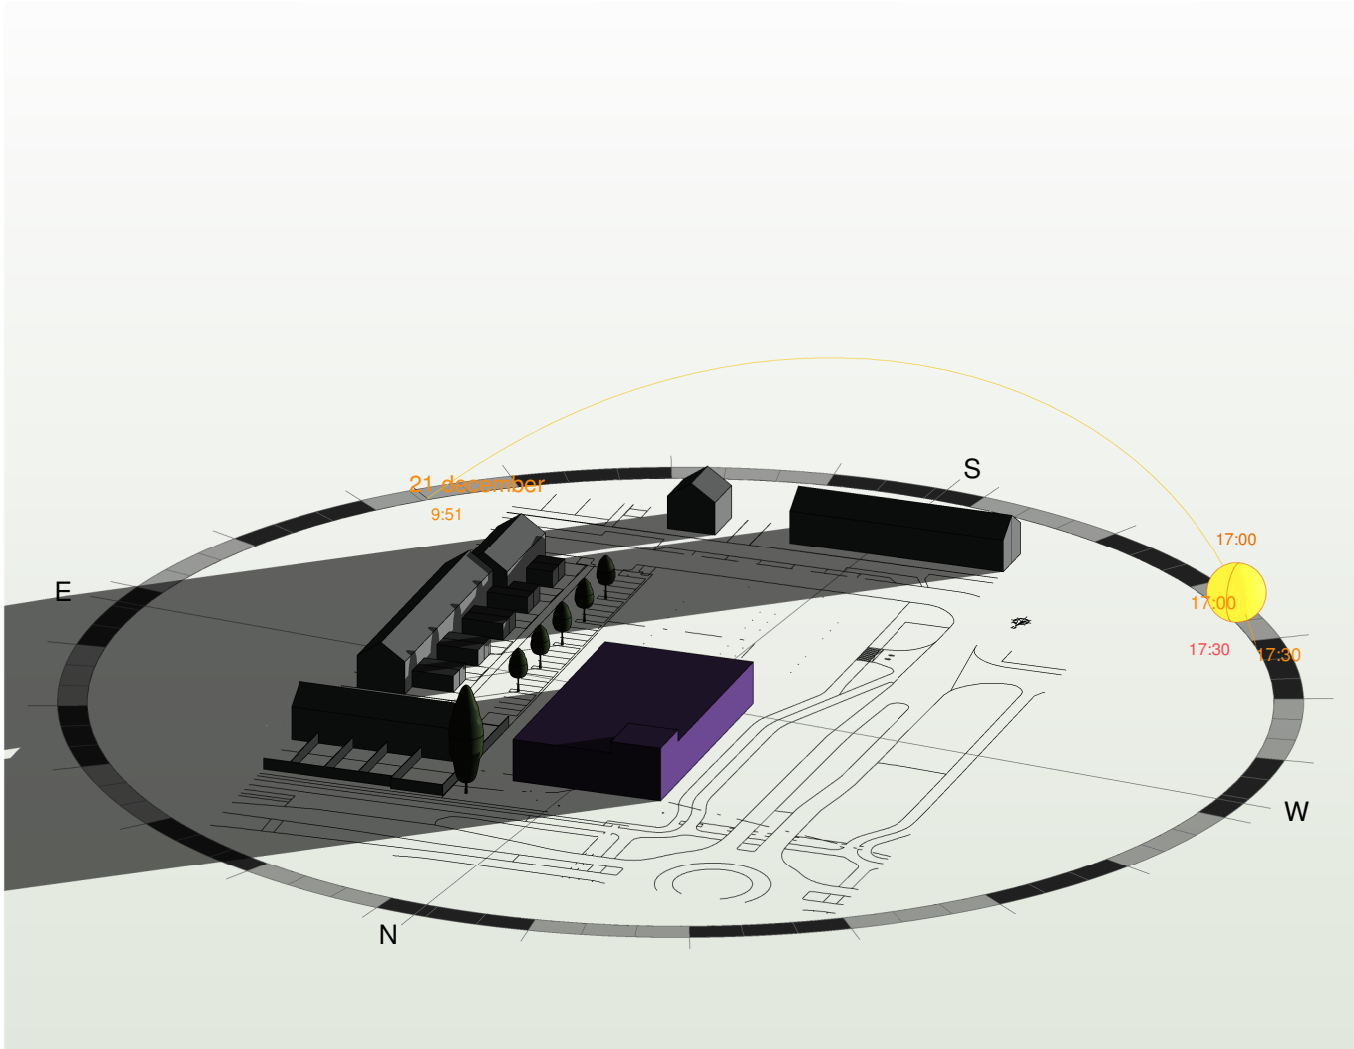

Nieuwe bebouwing 17:00u



VAN BOVEN
ARCHITECTEN

Dommelplein 1
5271 AV Sint-Michielsgestel
T. +31 (0)73 - 551 3053
info@vanbovenarchitecten.nl
www.vanbovenarchitecten.nl

Reg.Nr. SBA 1.961201.013

Plan
Nieuwbouw Medisch Centrum aan de Herman
Heijermansstraat 1, 3221 VK te Hellevoetsluis

Onderdeel
SCHETSONTWERP
Zonnestudie 21 december

Opdrachtgever
Built by De Wildt
Postbus 183
5240 AD Sint-Michielsgestel

Gemeente
Hellevoetsluis

Gew. 4
Gew. 3
Gew. 2
Gew. 1
Datum 14-01-2019
Schaal
Formaat A2
Blad No. Z.21D
Werk No. 2015.55