BIJLAGE 6
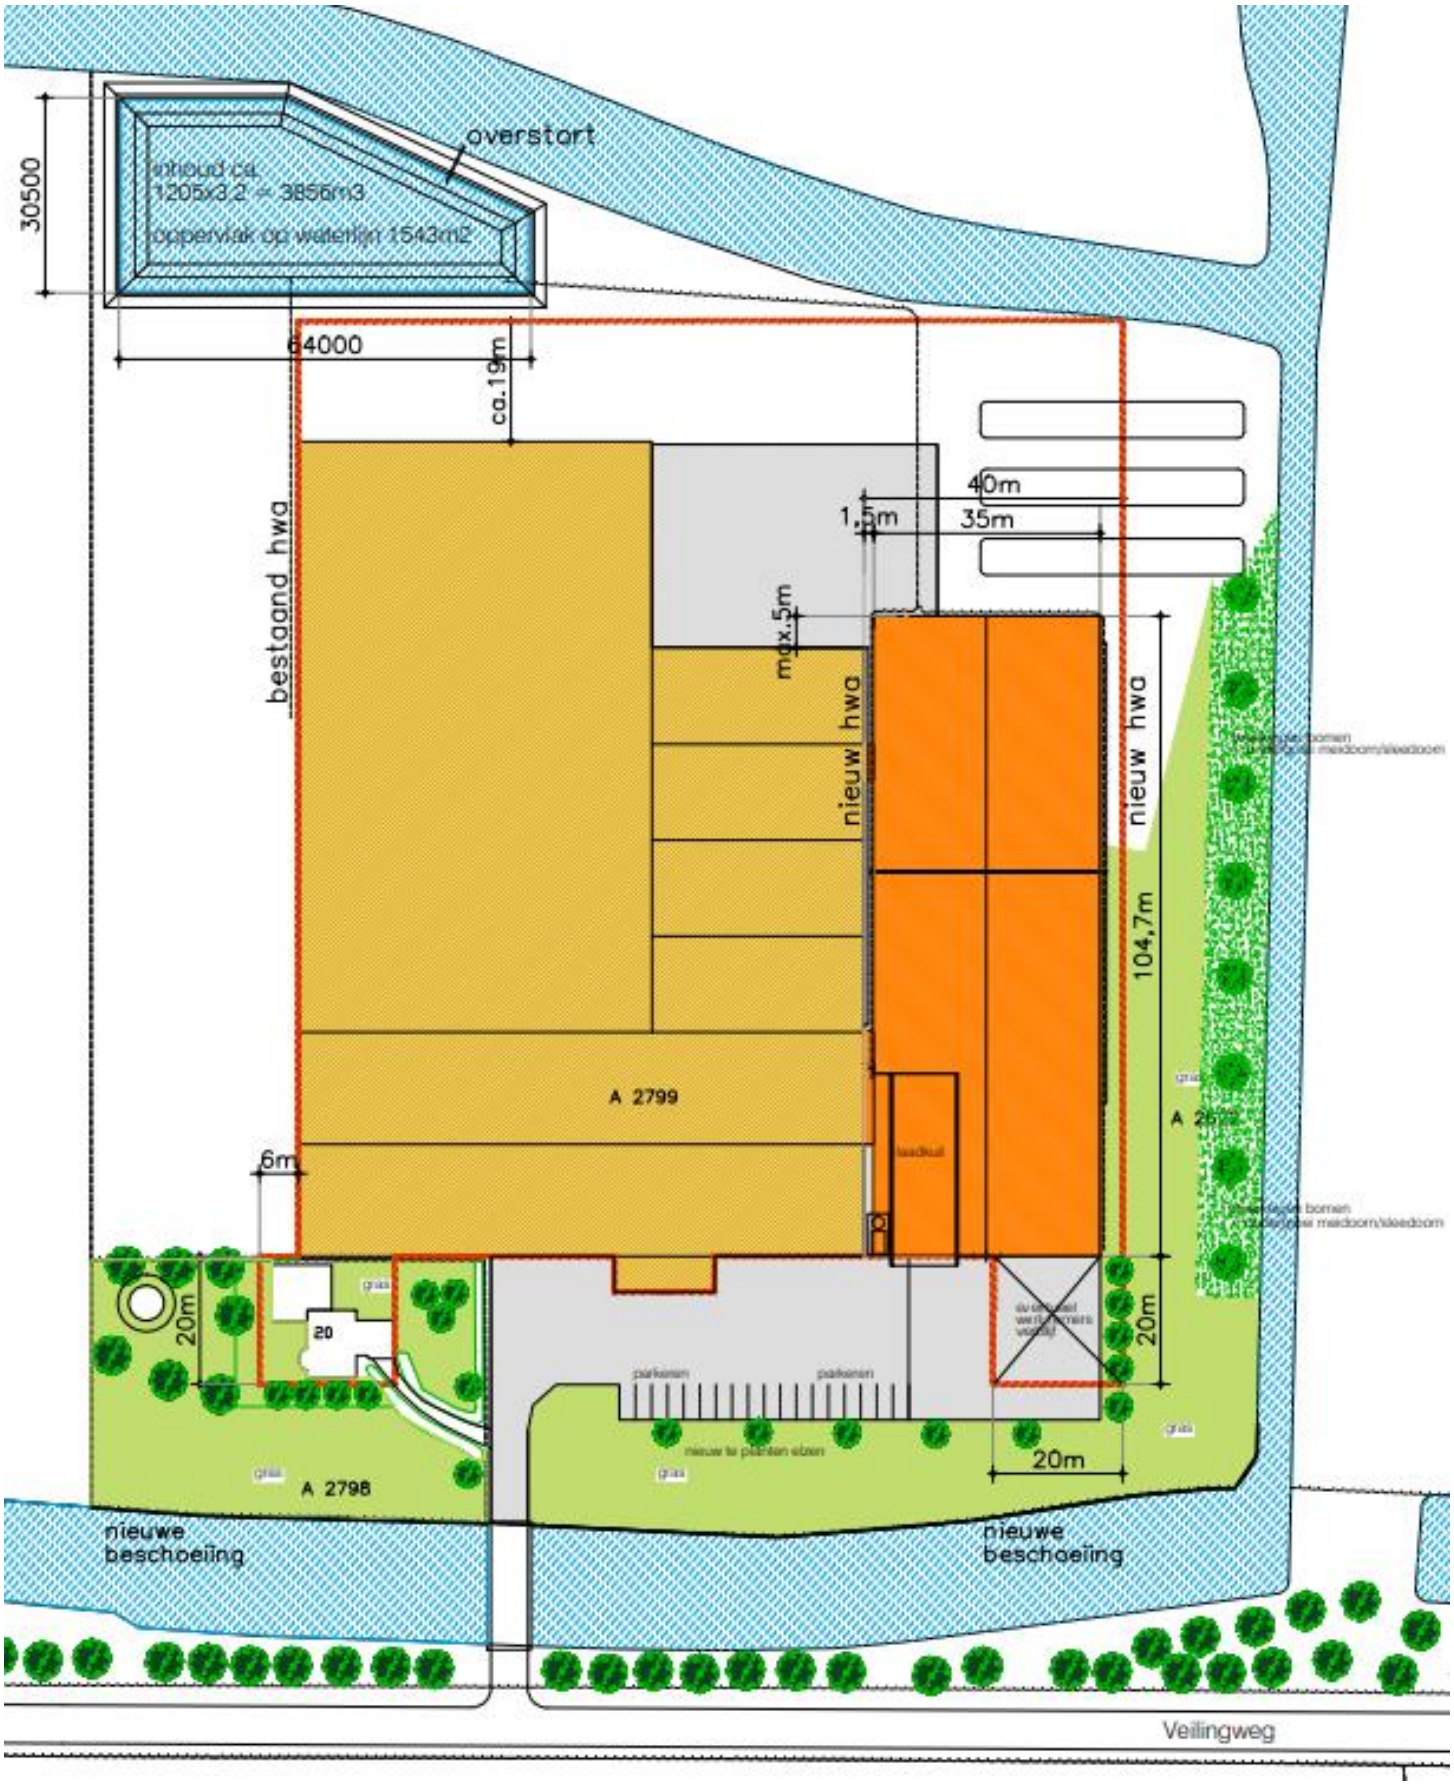
Inrichtingsplan