
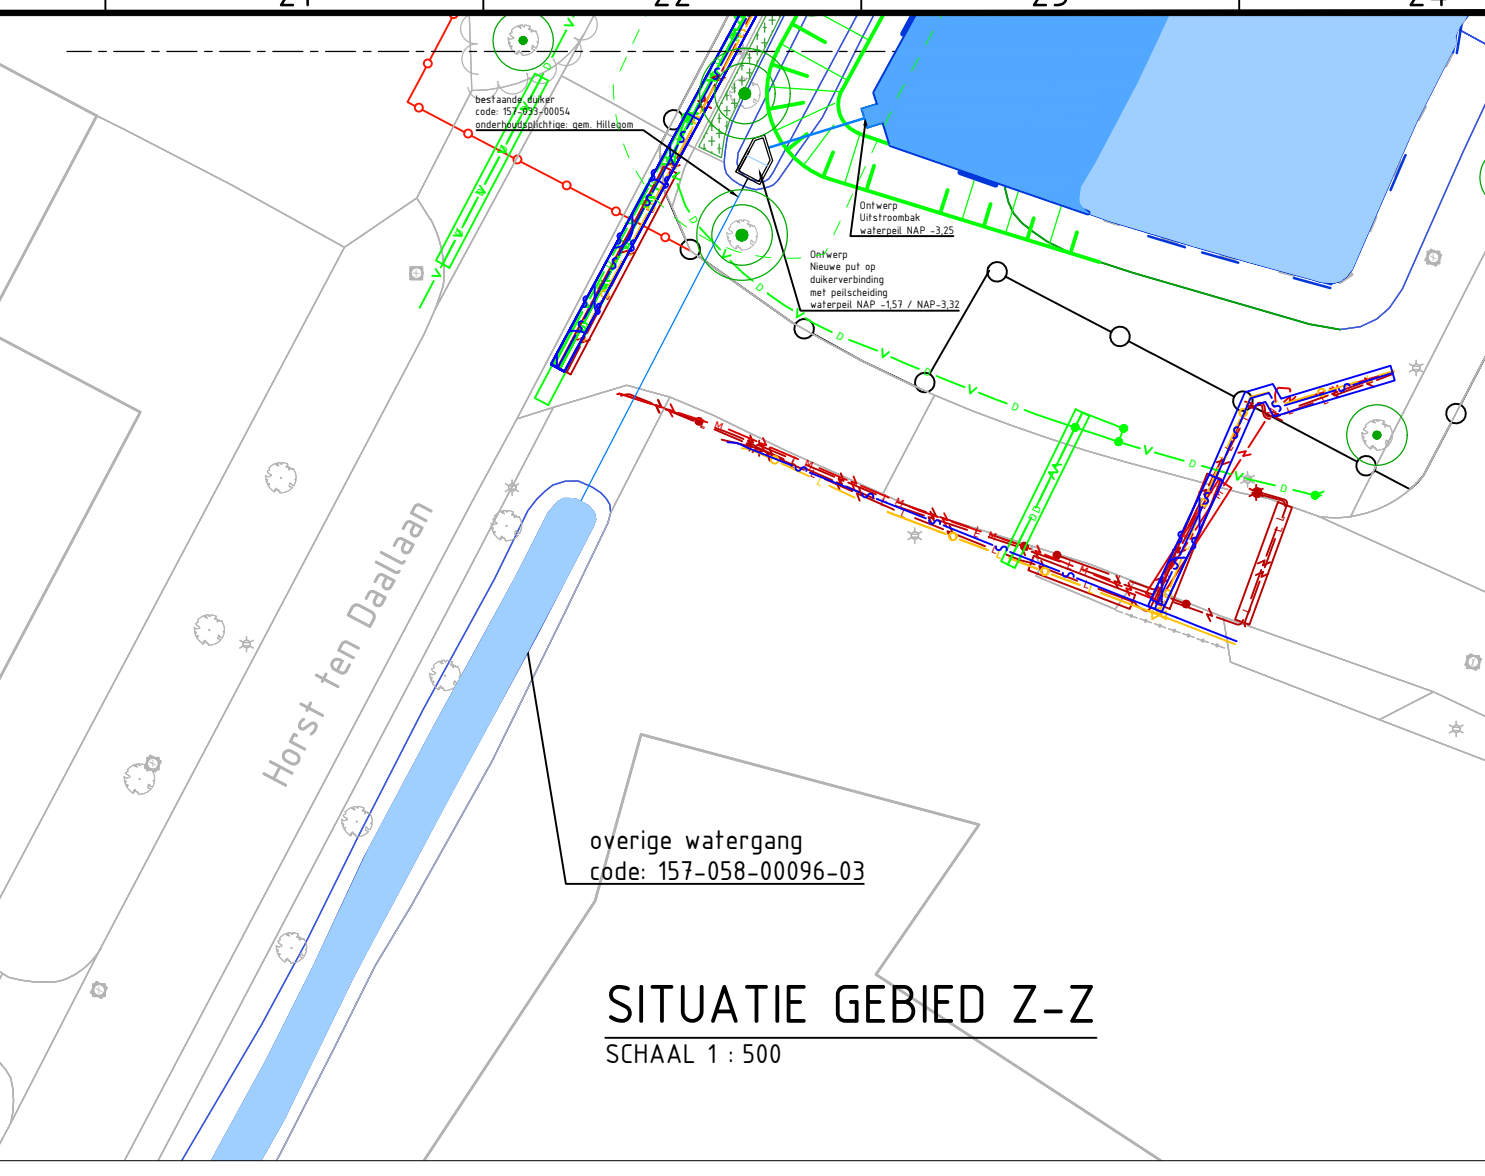


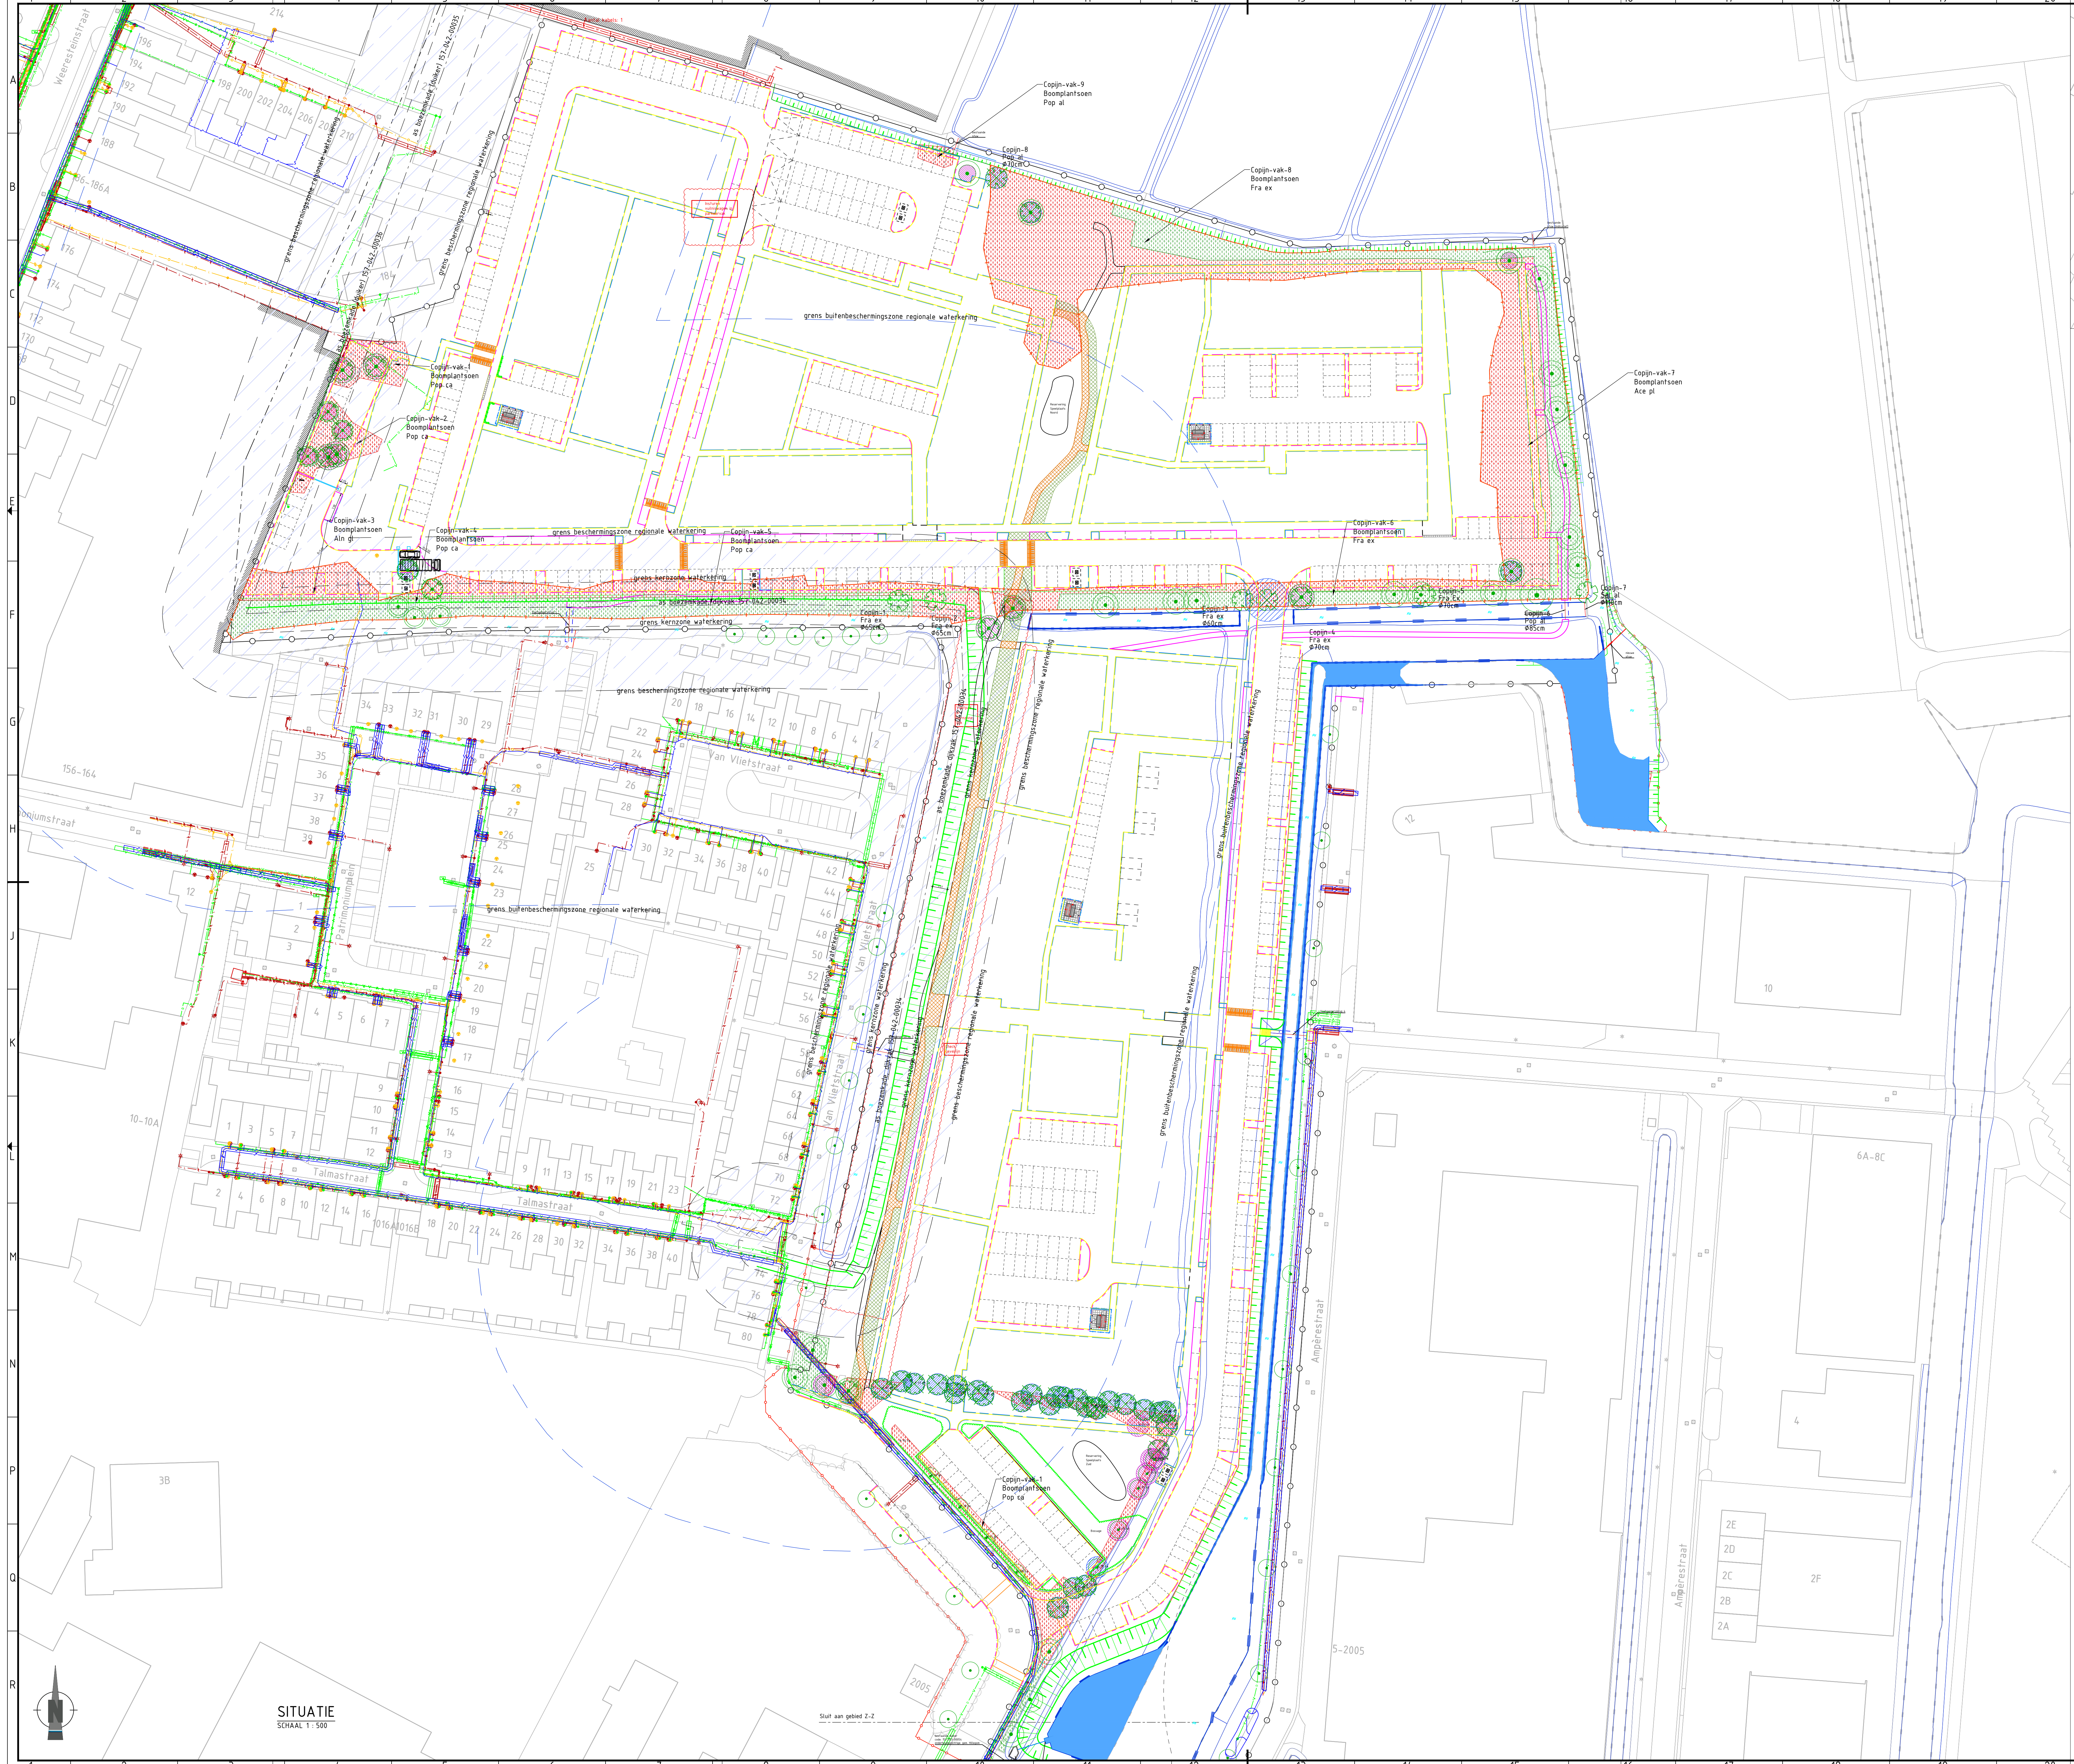


Legenda aanpassen groen

	Waardevolle bomen, ingemeten en geïnventariseerd zie ook de Copijn 'Toekomstige waardevolle bomen en bossen' SBO heren Hogeveen d.d. 1-6-2021
	Boom ingemeten Boom (niet ingemeten, uit basisondergrond)
	Bosplantsoen (handhaven), snoeien/uitdunnen t.b.v. smeten aanwezige bomen en structuren. Knp- en snoeiafval wordt als groenstructuur teruggeplaatst in de houtwal.
	Bosplantsoen (toekomstig te verwijderen), snoeien/uitdunnen t.b.v. smeten aanwezige bomen en structuren. Knp- en snoeiafval wordt als groenstructuur teruggeplaatst in de houtwal.
	Te verwijderen boom i.v.m. nieuwe wegontwerp
	Te verwijderen boom i.v.m. bouwplaatsinrichting

ALGEMENE OPMERKINGEN:

- Weergegeven maten in meters. Hoofmaten in meters t.o.v. N.A.P.
- Coördinaten in meters volgens het Rijksdriehoekstelsel Nederland (Netherlands-RD)
- Bestaande KLOC Oriëntatiemeting 21038321 in tekening verwerkt, dd. 16-04-2021
- Plangrenzen dd. 01-07-2020
- Wegontwerp conform laatste concept matenplan oktober 2021

3	02-11-2021	Snoeiwerk groen aangepast, ondergronden gestuurd	RC
NR	DATA	WISZING	DET

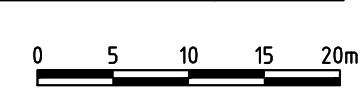

OPDRACHTGEVER V.O.F. SIZO timpaan & UBA Knooppuntwerving 210-26 Heerliden A. van Steenbergen 4, 1292 GS Uithoorn	OPGEHAFT DOOR Ronald Caspers GECONTROLEERD DOOR Jan Emmerink 02-11-2021 TEKENINGOMSCHRIJVING Te verwijderen groen t.b.v. bouwplaatsinrichting en wegontwerp	SCHAAL 1:500 FORMAAT AO BLAD VAN BLADEN 1 van 1 WISZING 03 AW VESSIES INFRA
--	--	--