
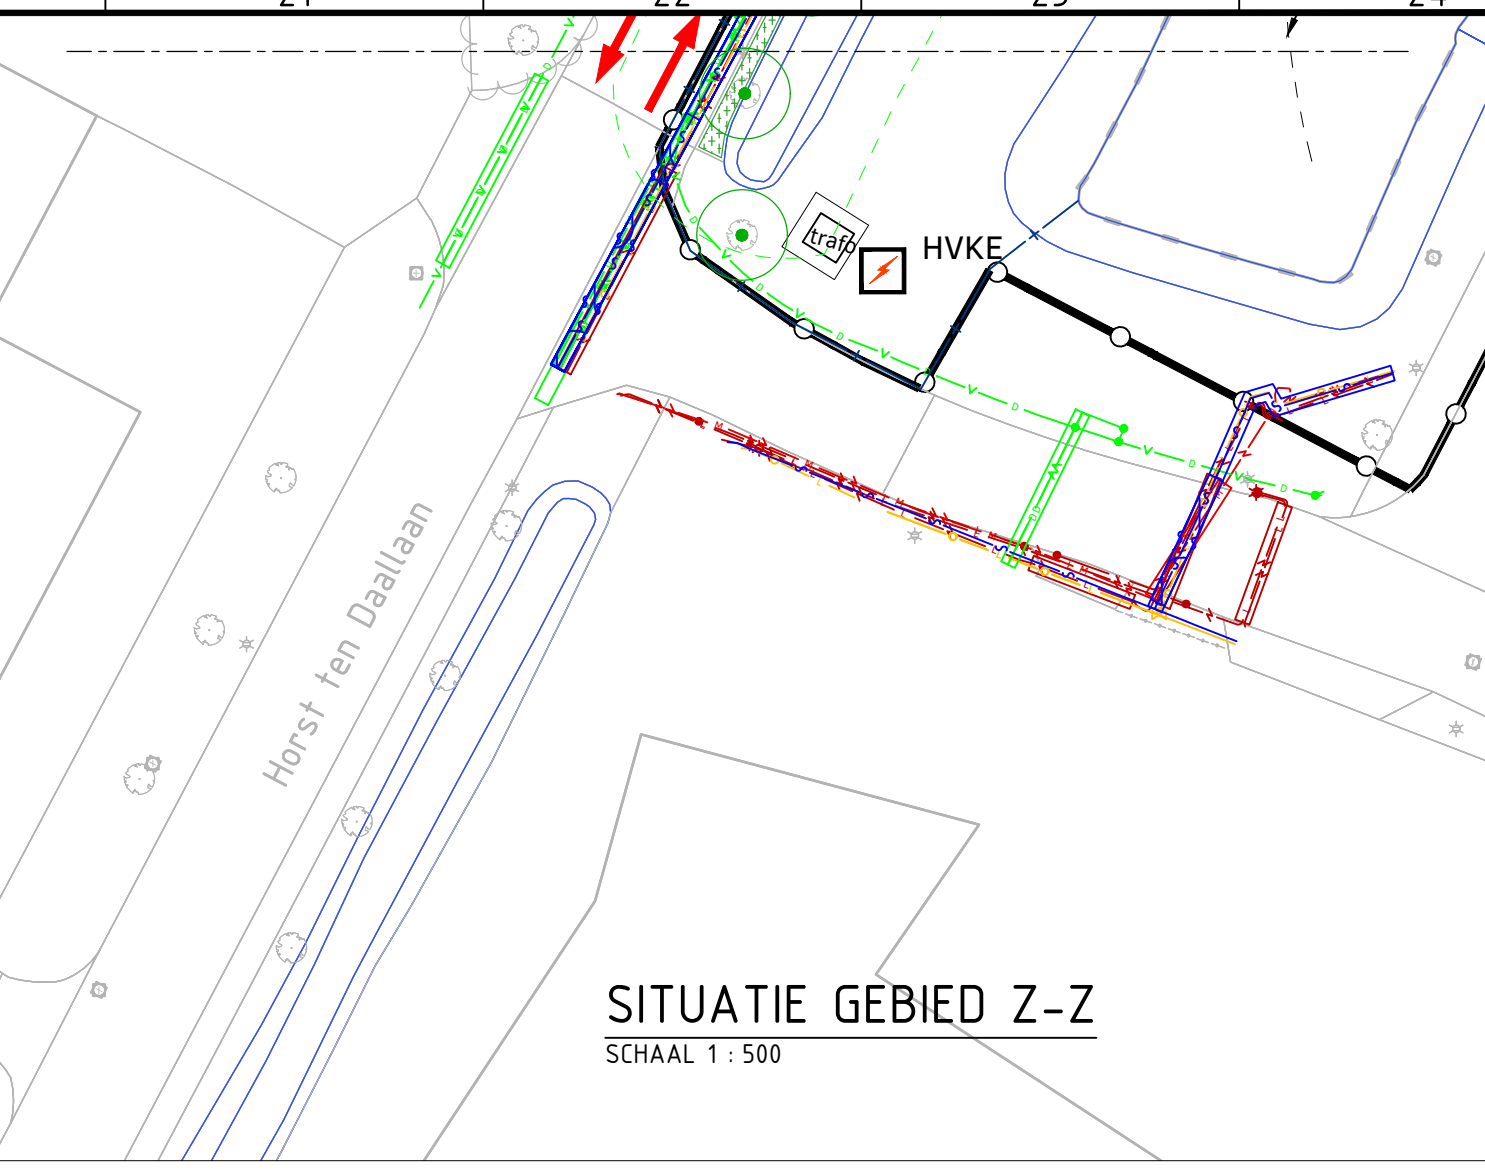


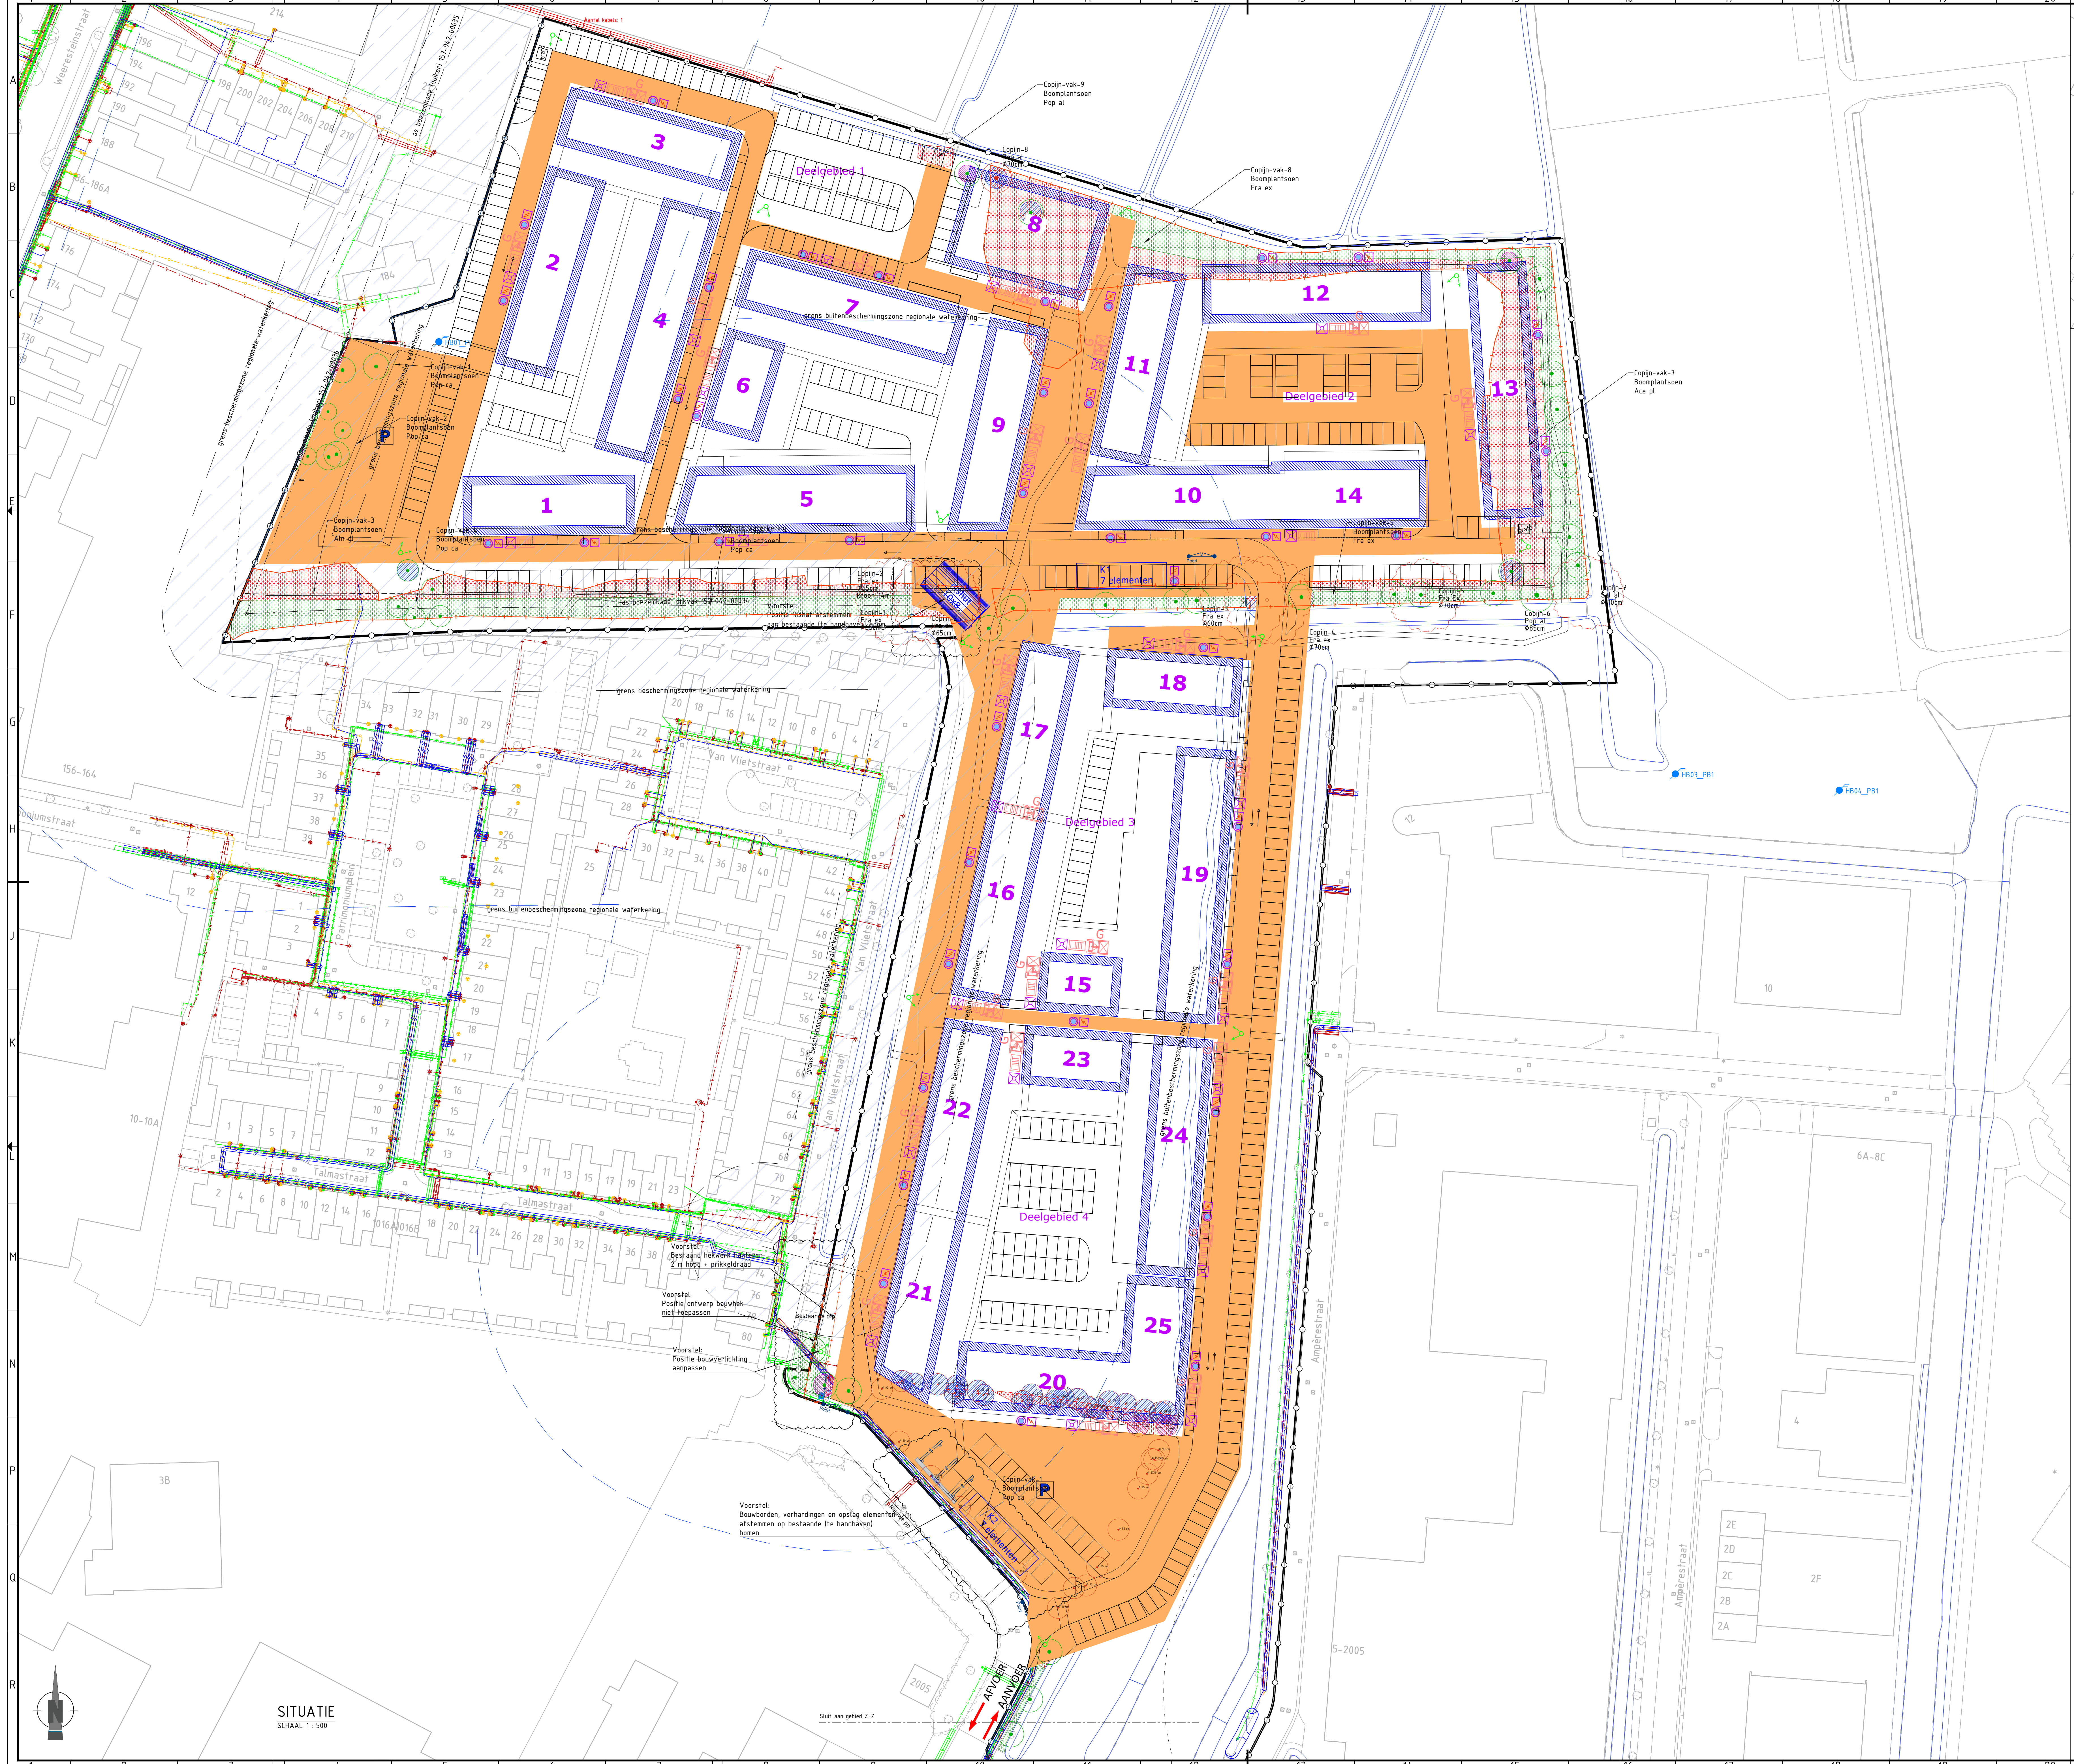

- Legenda bouwplaatsinrichting**
- Steiger 2m², breed
 - Bouwweg op doek
 - Ingang dmv bouwhekken
 - HVKE
 - Hoofdverdelkast elektra
 - Verdeelkast elektra en water
 - W
 - Watermeterput
 - Riool aansluiting
 - Bouwlamp
 - Stelkonplaten
 - Trappentoren
 - Goederen lift
 - Personen en Goederen lift
 - P
 - Parkeerplaats bouwplaats medewerkers
 - Reglementenbord UBA
 - Metsel Silo
 - Alarm camera met verlichting
 - heen en terug pijl
 - Bouwroutepijl
 - Toegangs pijl
 - Los plateau
 - Vuilcontainer

- Legenda aanpassen groen**
- Waardevolle bomen, ingemeten en geïnventariseerd
zie ook: Cops 'Inventarisatie waardevolle bomen en bossen'
2007 heren Rijksdienst voor Natuurmonumenten
 - Boom ingemeten
 - Boom (niet ingemeten, uit basisondergrond)
 - Bosplantsoen handhaven & snoeien en opschonen
 - Bosplantsoen verwijderen
bomen en struiken, verwijderen incl. opschonen
afwerken terrein
 - Te verwijderen boom ivm. nieuwe wegontwerp
 - Te verwijderen boom ivm. bouwplaatsinrichting

ALGEMENE OPMERKINGEN:

- Weergegeven maten in meters. Hoogtematen in meters t.o.v. N.A.P.
- Coördinaten in meters volgens het Rijksdriehoekstelsel Nederland (Netherlands-RD)
- Bestaande KLC Orientatietekening 21038321 in tekening verwerkt, dd. 14-04-2021
- Plangrenzen dd. 01-07-2020
- Bouwplaatsinrichting volgens tekening UBA Bouw dd. 22-06-2021
- Wegontwerp conform stedenbouwkundig plan Faro 210603

1	28-06-2021	Eerste uitgifte	RC
NR	DATA	WISZING	SET

0 5 10 15 20m

OPDRACHTGEVER
V.O.F. SIZO : **timpaan. & UBA**
