


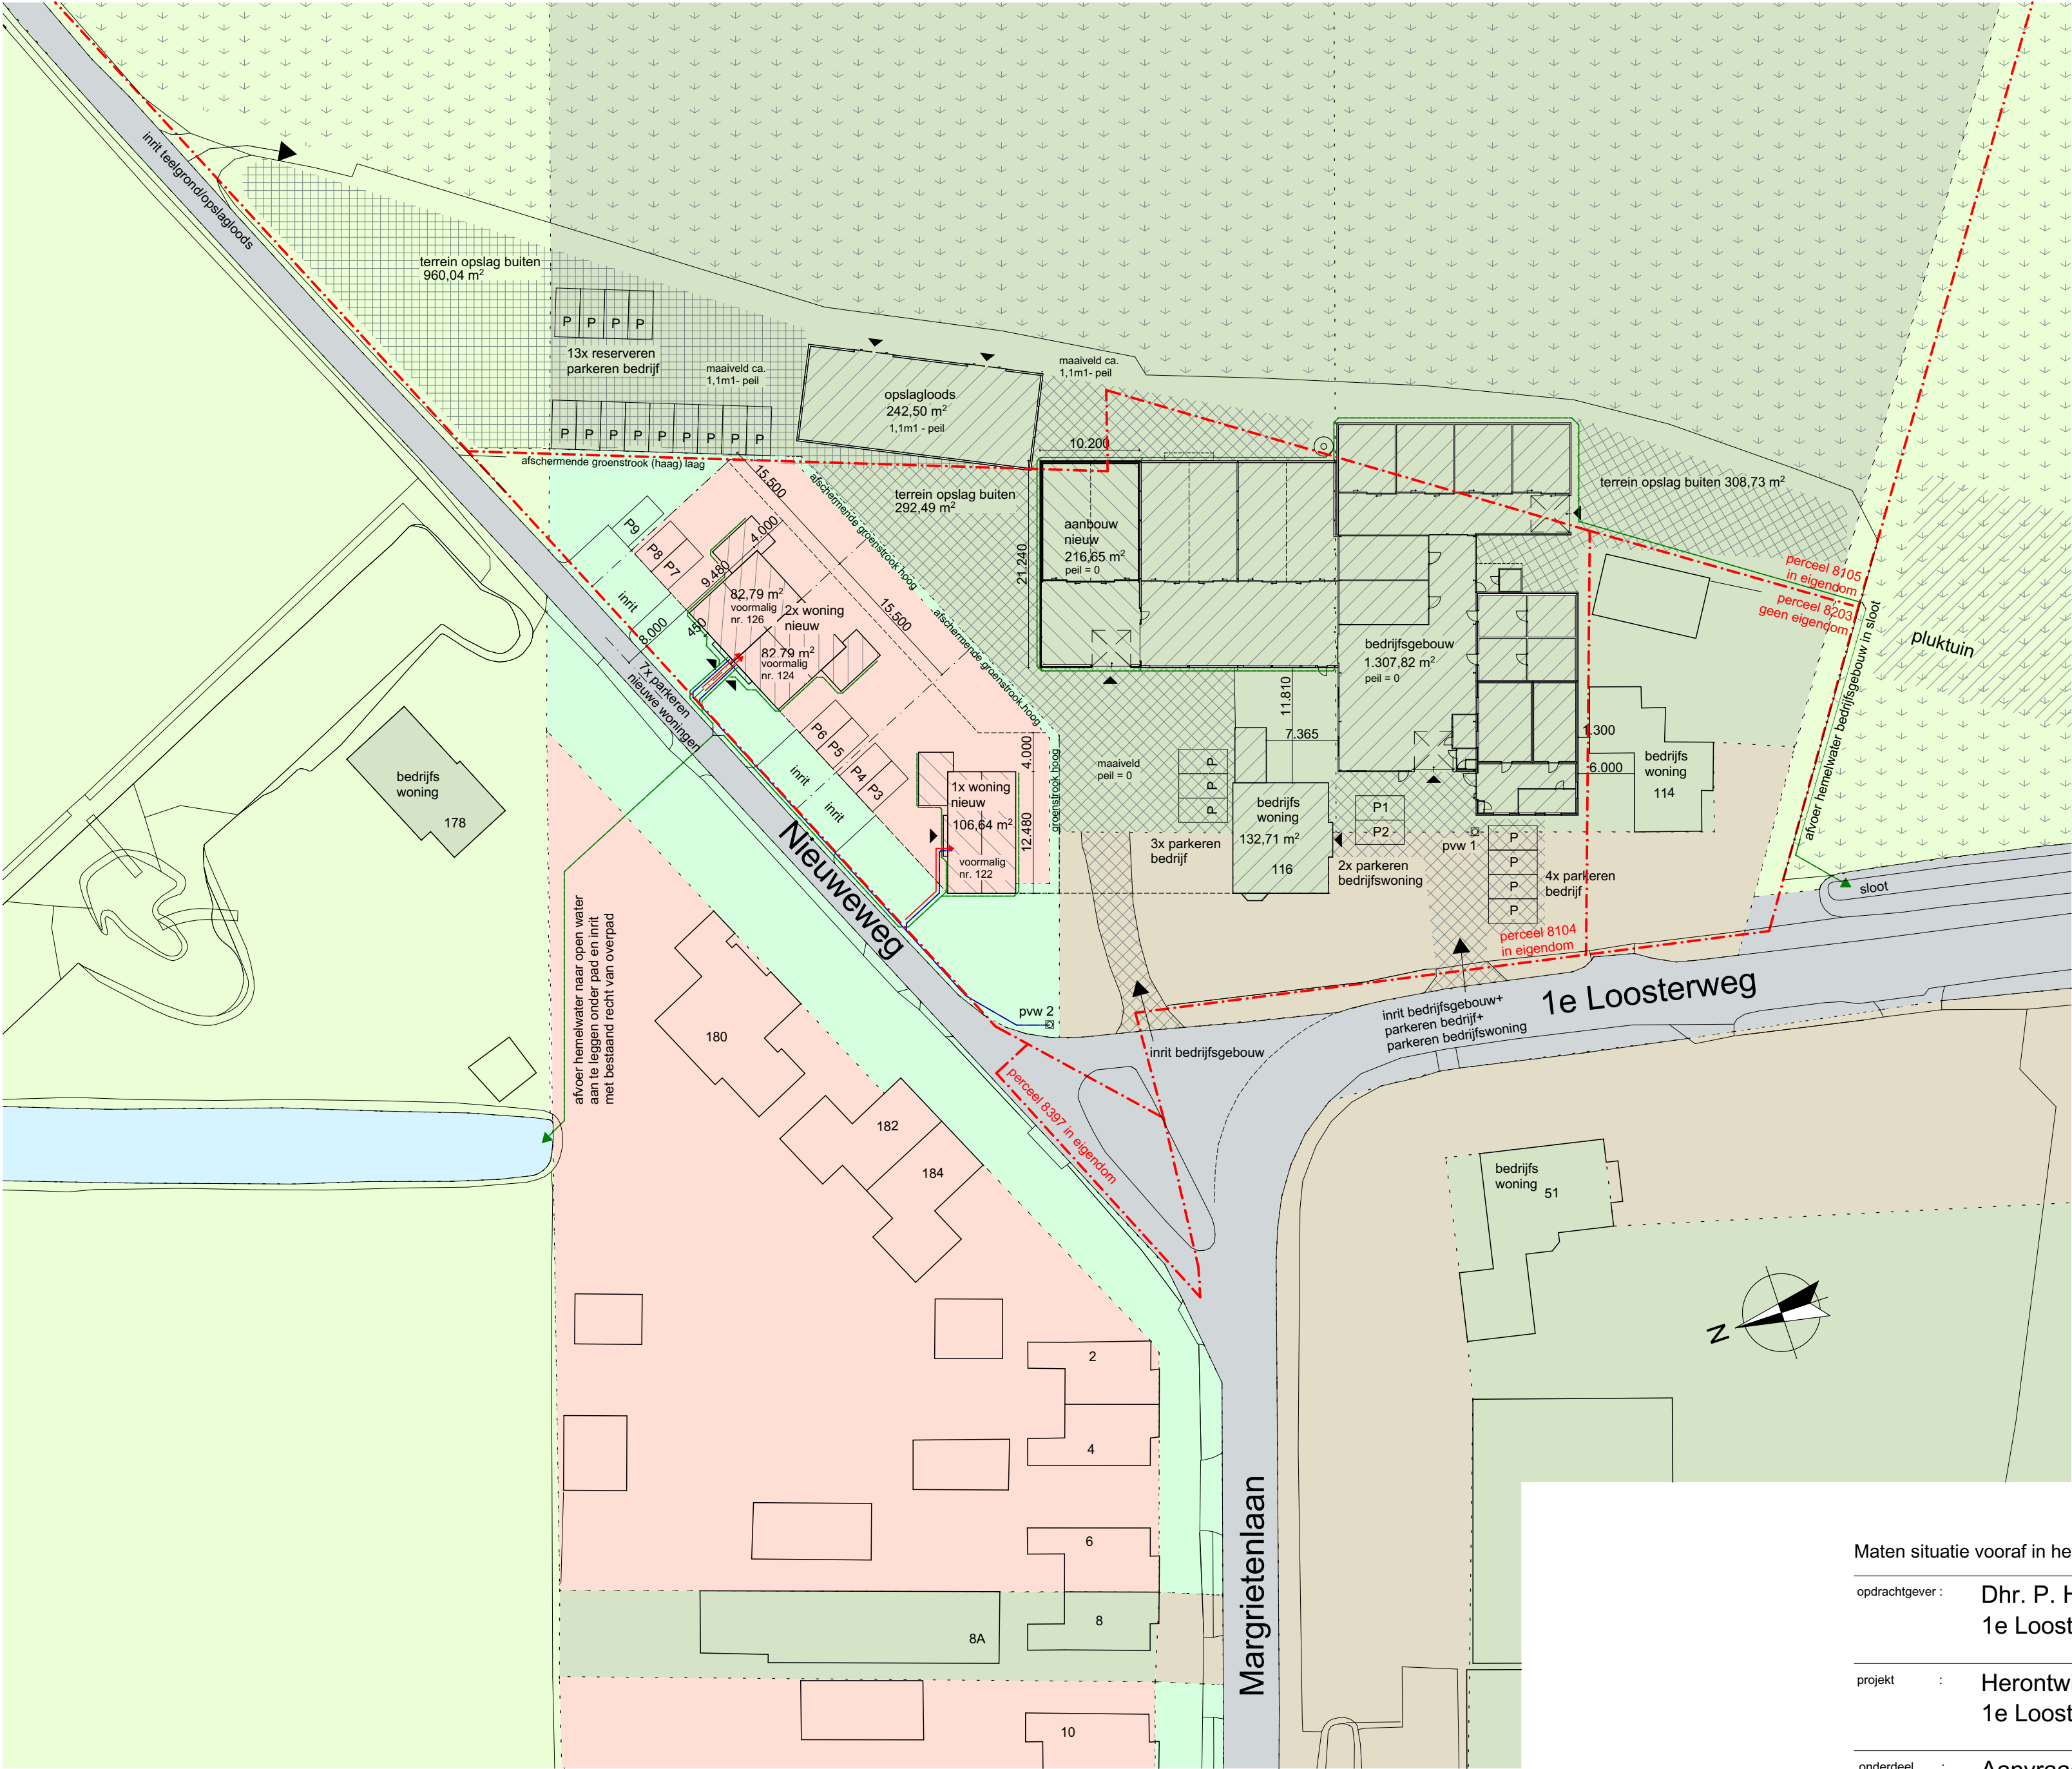

- Legenda:
- bestemming A(z) agrarisch zonder bebouwing (toename oppervlak 49 m2)
 - bestemming Ab(z) agrarisch bollenteeltbedrijven zonder bebouwing (ongewijzigd)
 - bestemming Ab6 agrarisch bollenteeltbedrijven met bebouwing goothoogte max. 6m1 (toename opp. 585 m2)
 - bestemming Wonen (toename opp. 135 m2)
 - bestemming Tuin (afname opp. 769 m2)
 - bestemming Verkeer
 - terrein in gebruik als teelgrond
 - terrein verhard
 - terrein halfverhard
 - bedrijfs bebouwing / woning
 - kadastrale grens
 - afvoer schoon water
 - pvw pompput vuil water
 - afvoer vuil water
 - invoer nuts, water elektra kabel

Maten situatie vooraf in het werk controleren!

opdrachtgever : Dhr. P. Heemskerk (Fa. CA Heemskerk&Zn)
1e Loosterweg 116 2182 BN Hillegom

project : Herontwikkeling 1e Loosterweg Hillegom
1e Loosterweg 116+122+124+126 Hillegom

onderdeel : Aanvraag vergunning
Situatie nieuw



Gew. :
datum : 20-10-2020
tek.form. : A2
schaal : 1:500
werknr. : tek. nr. :

201803

DO.01