
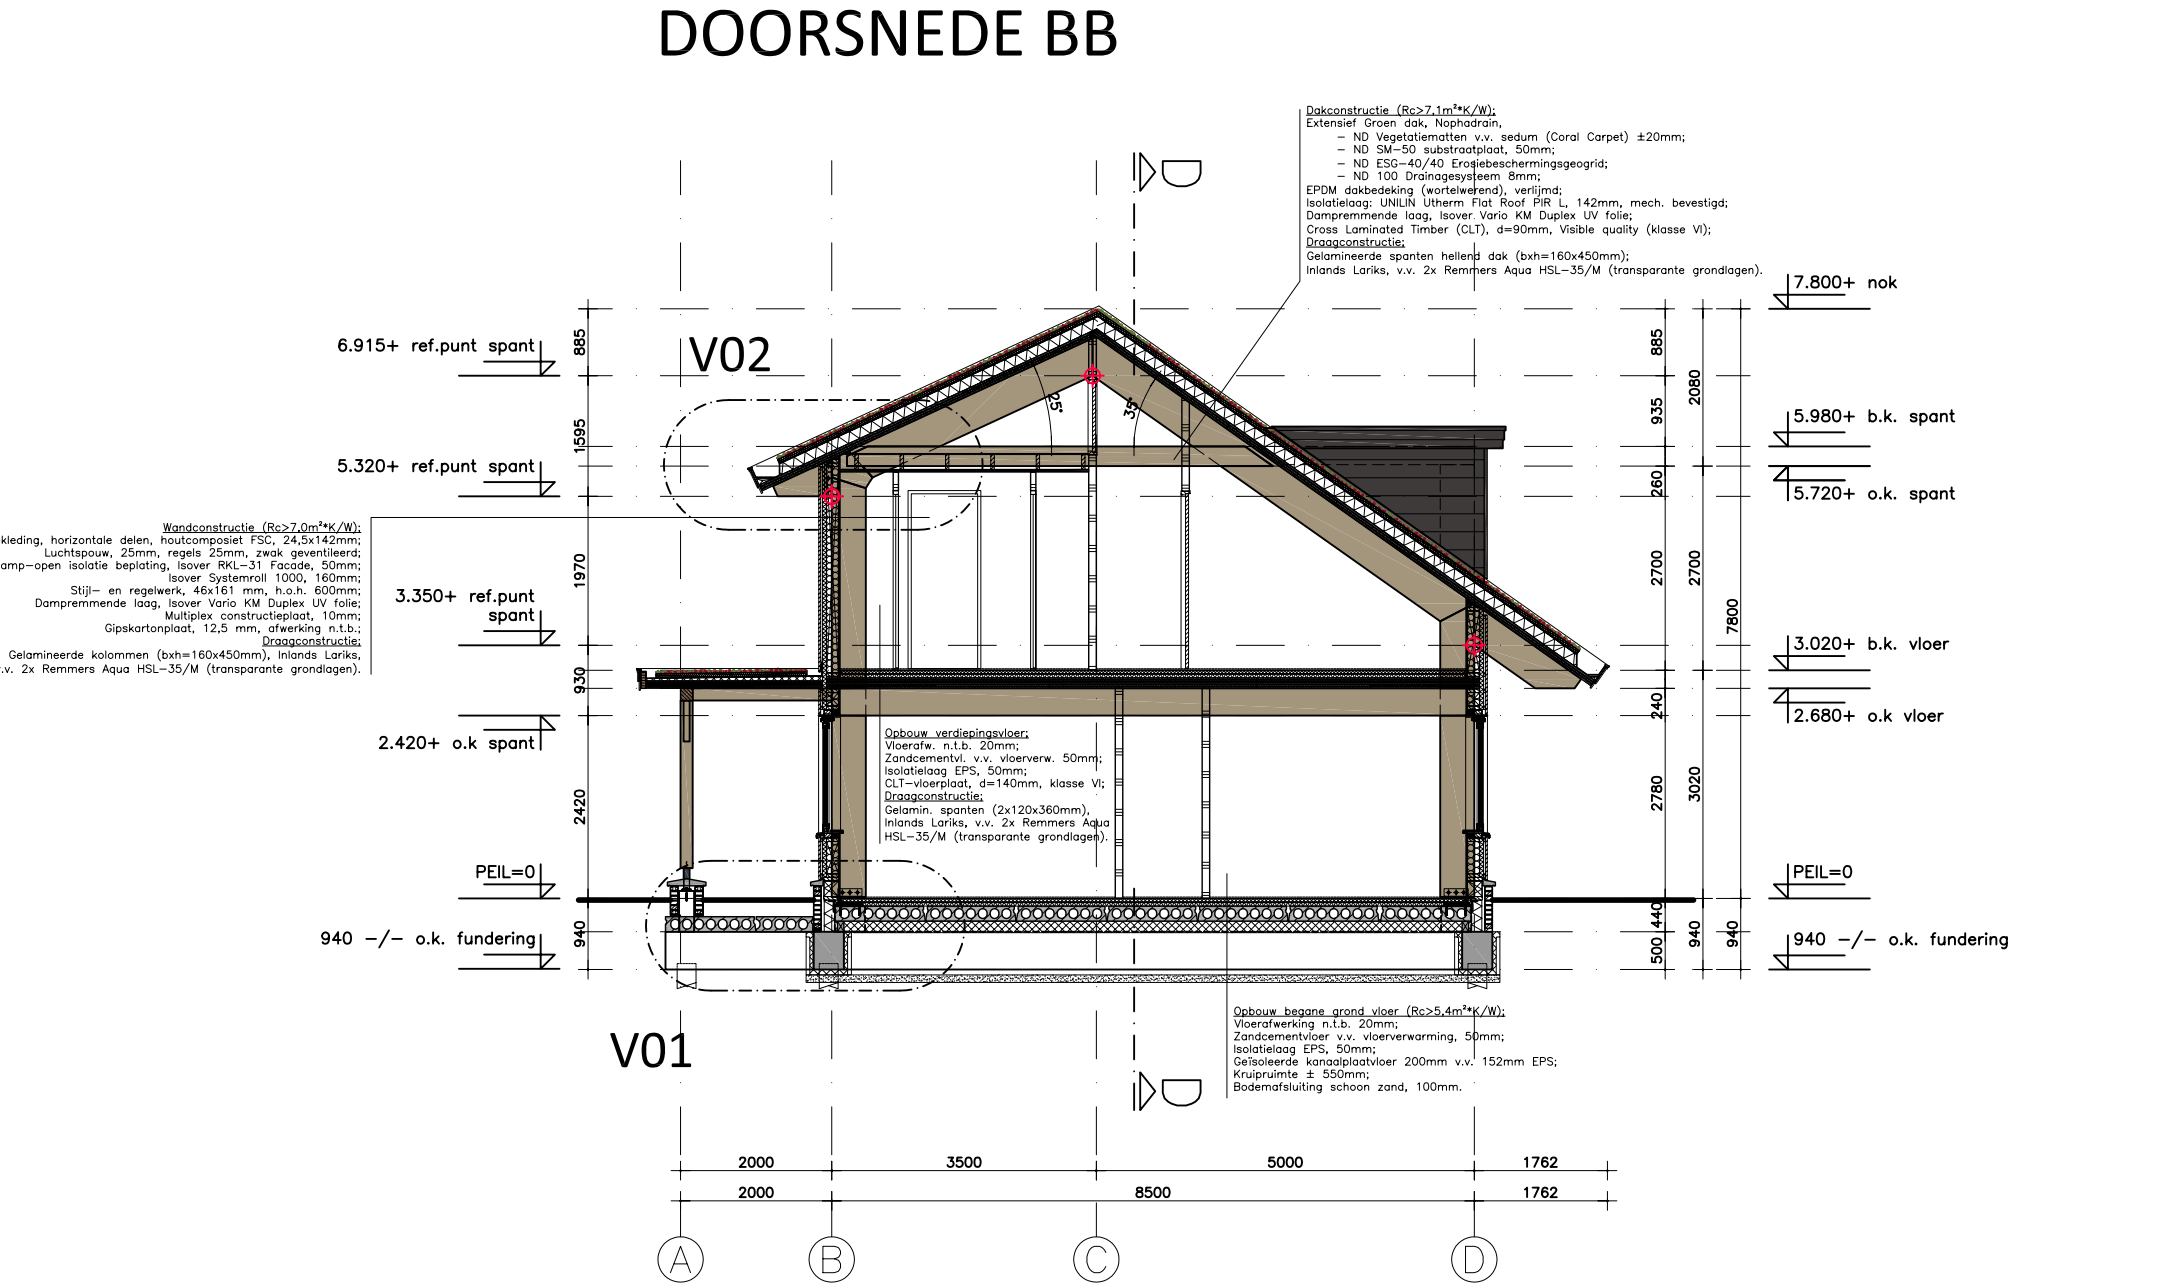
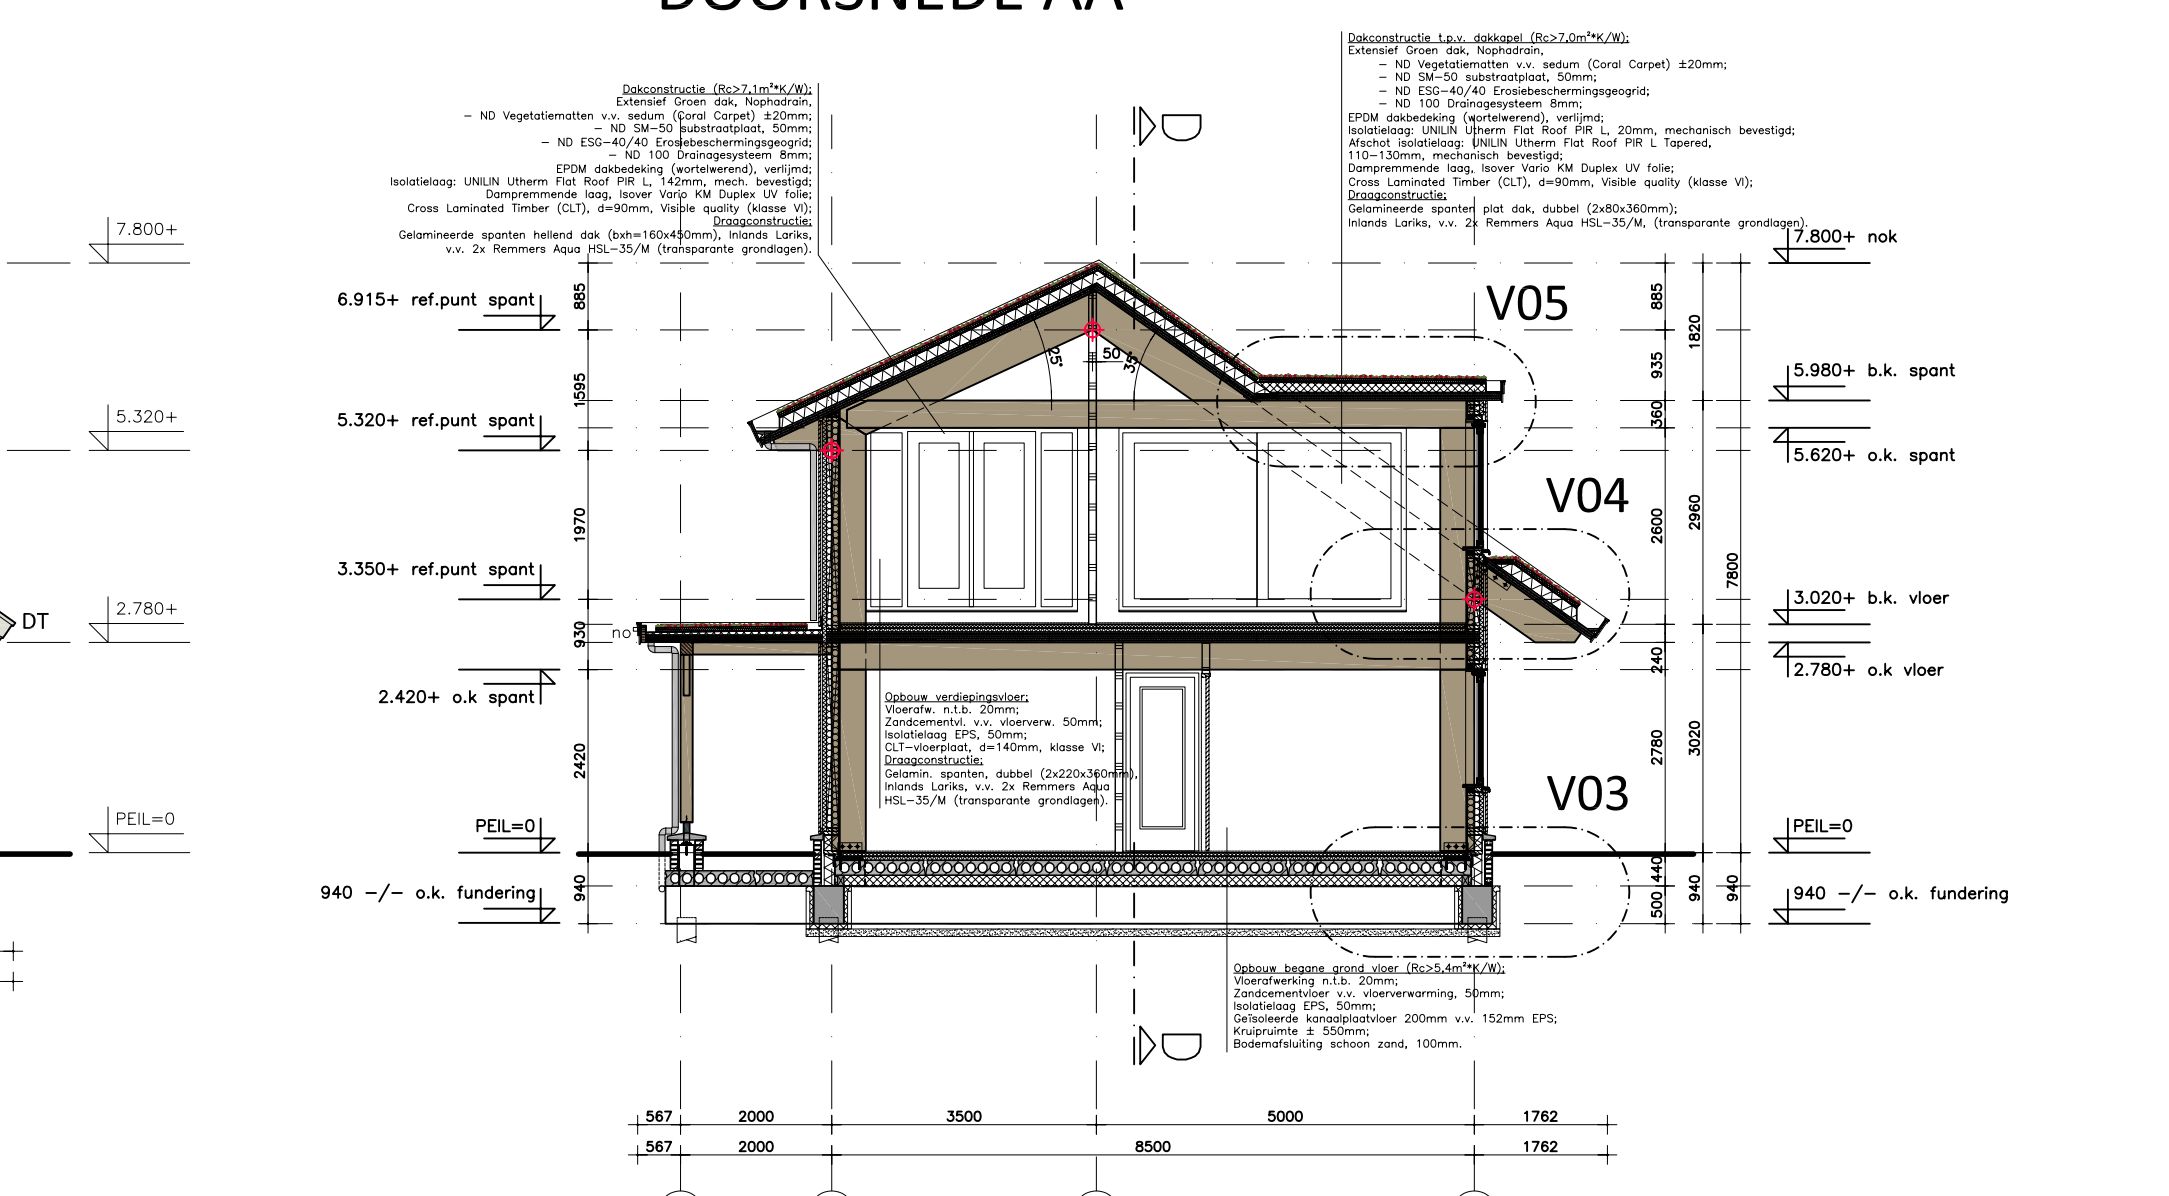
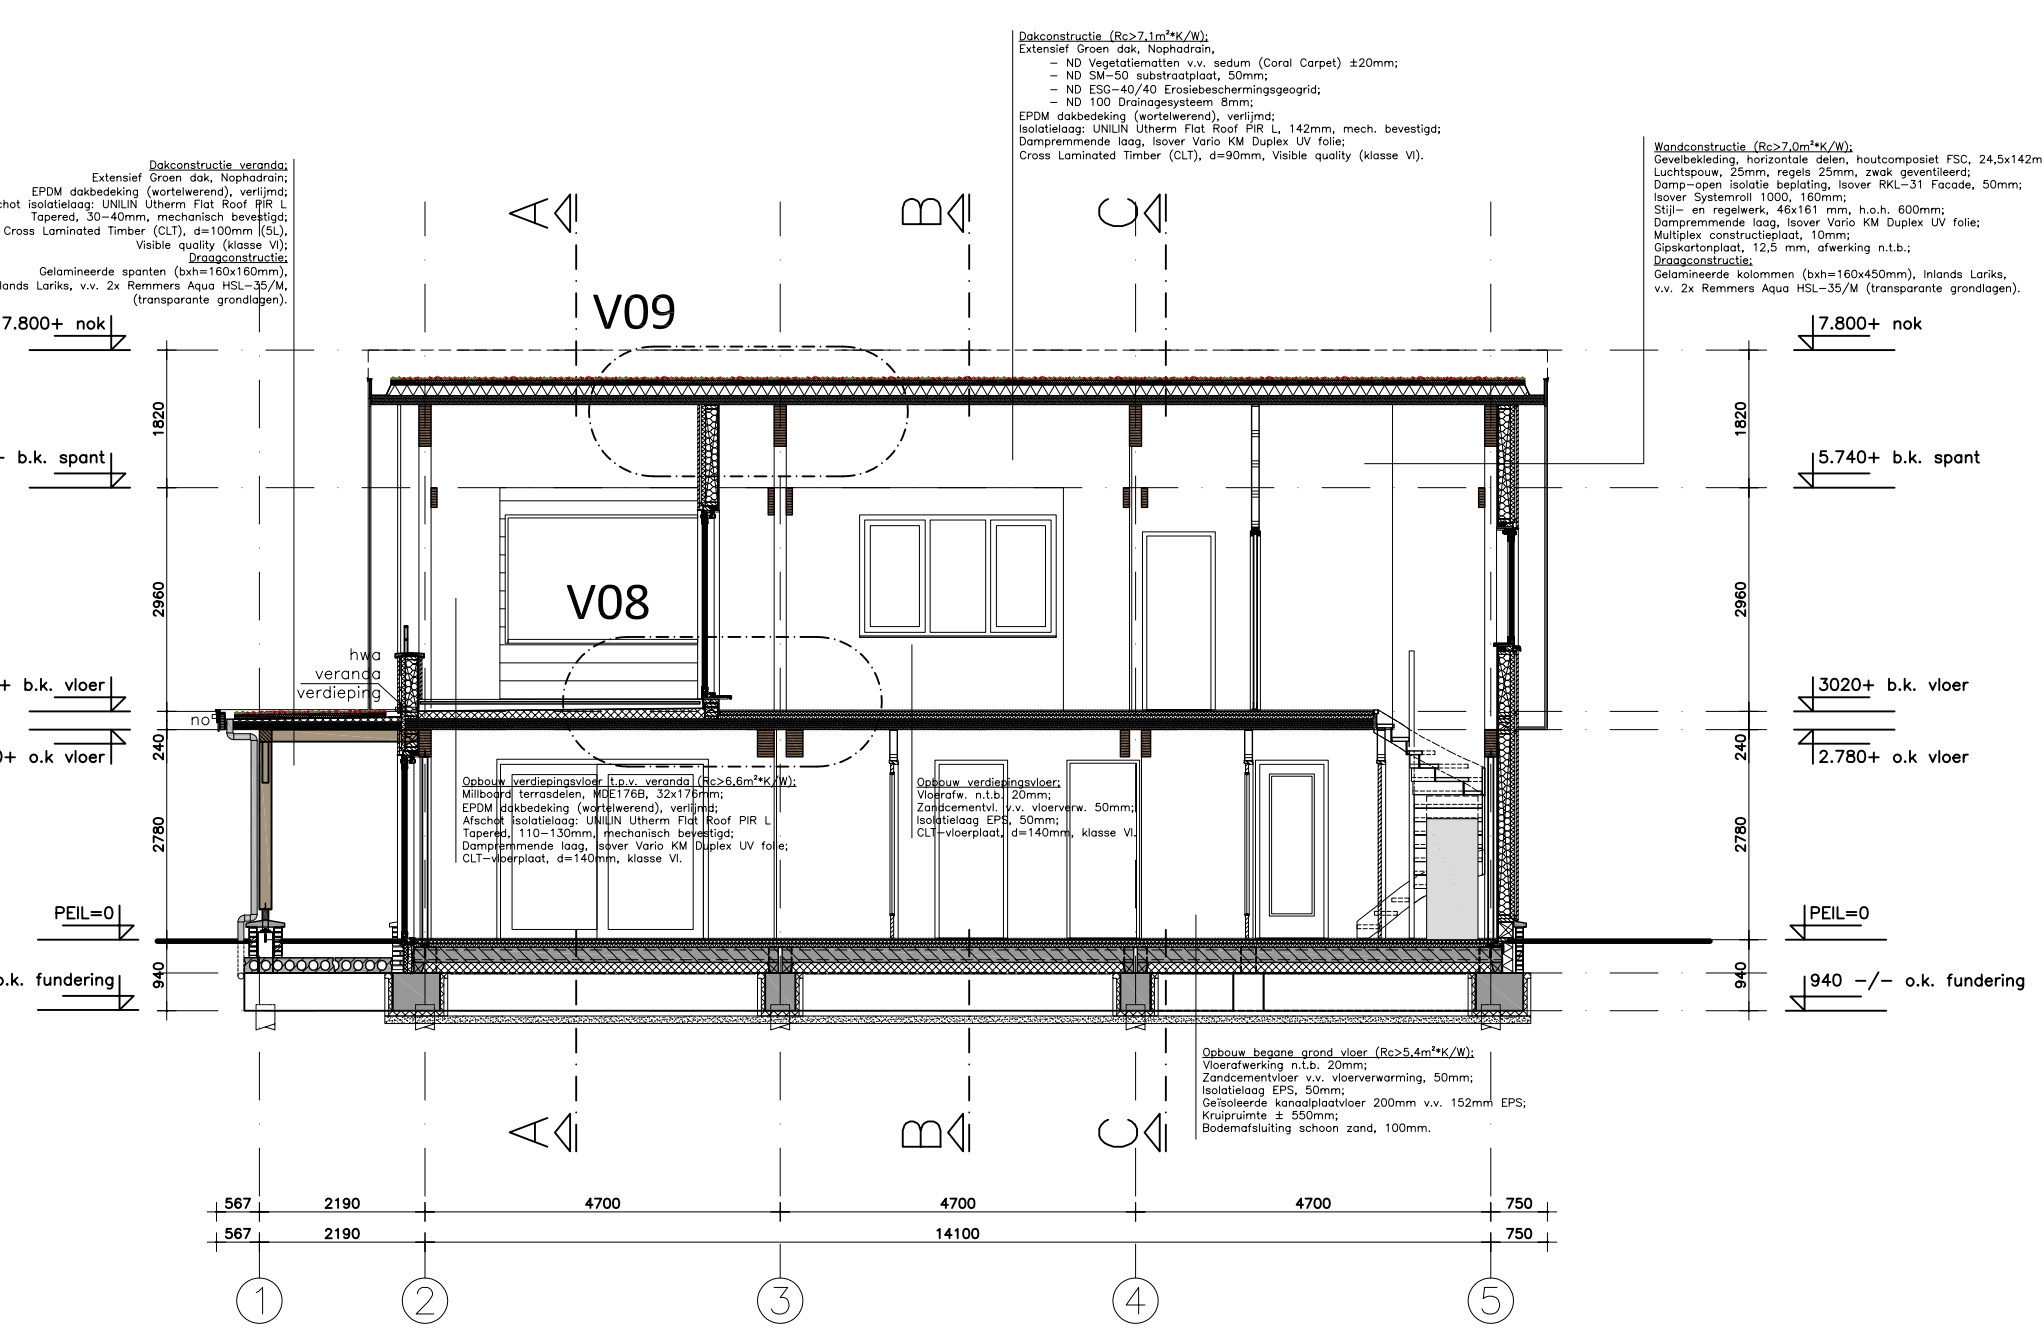
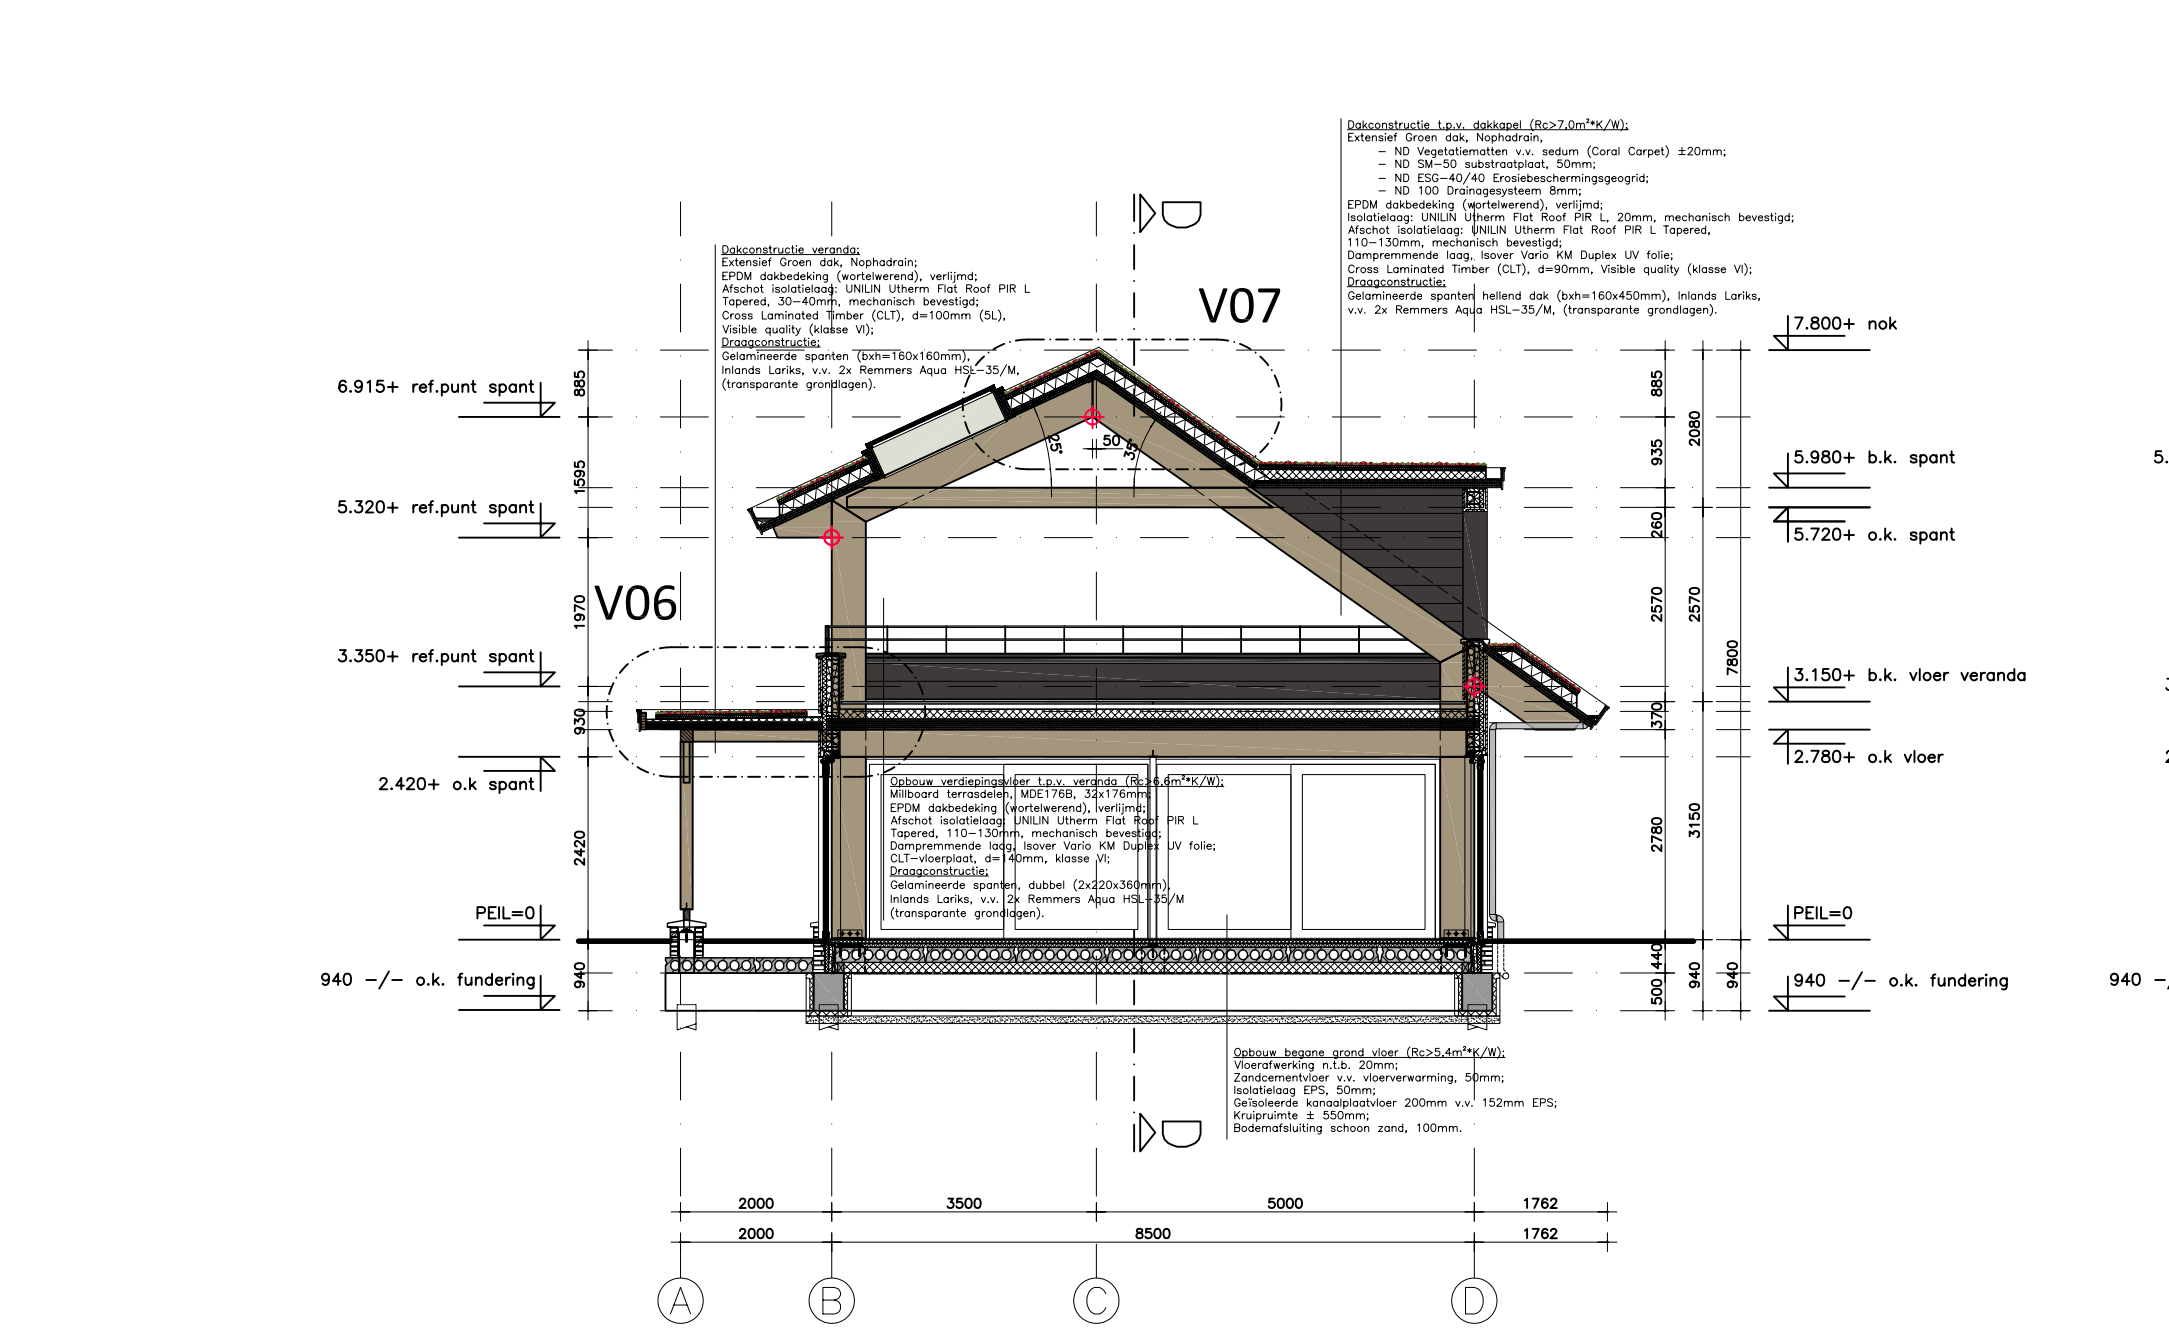
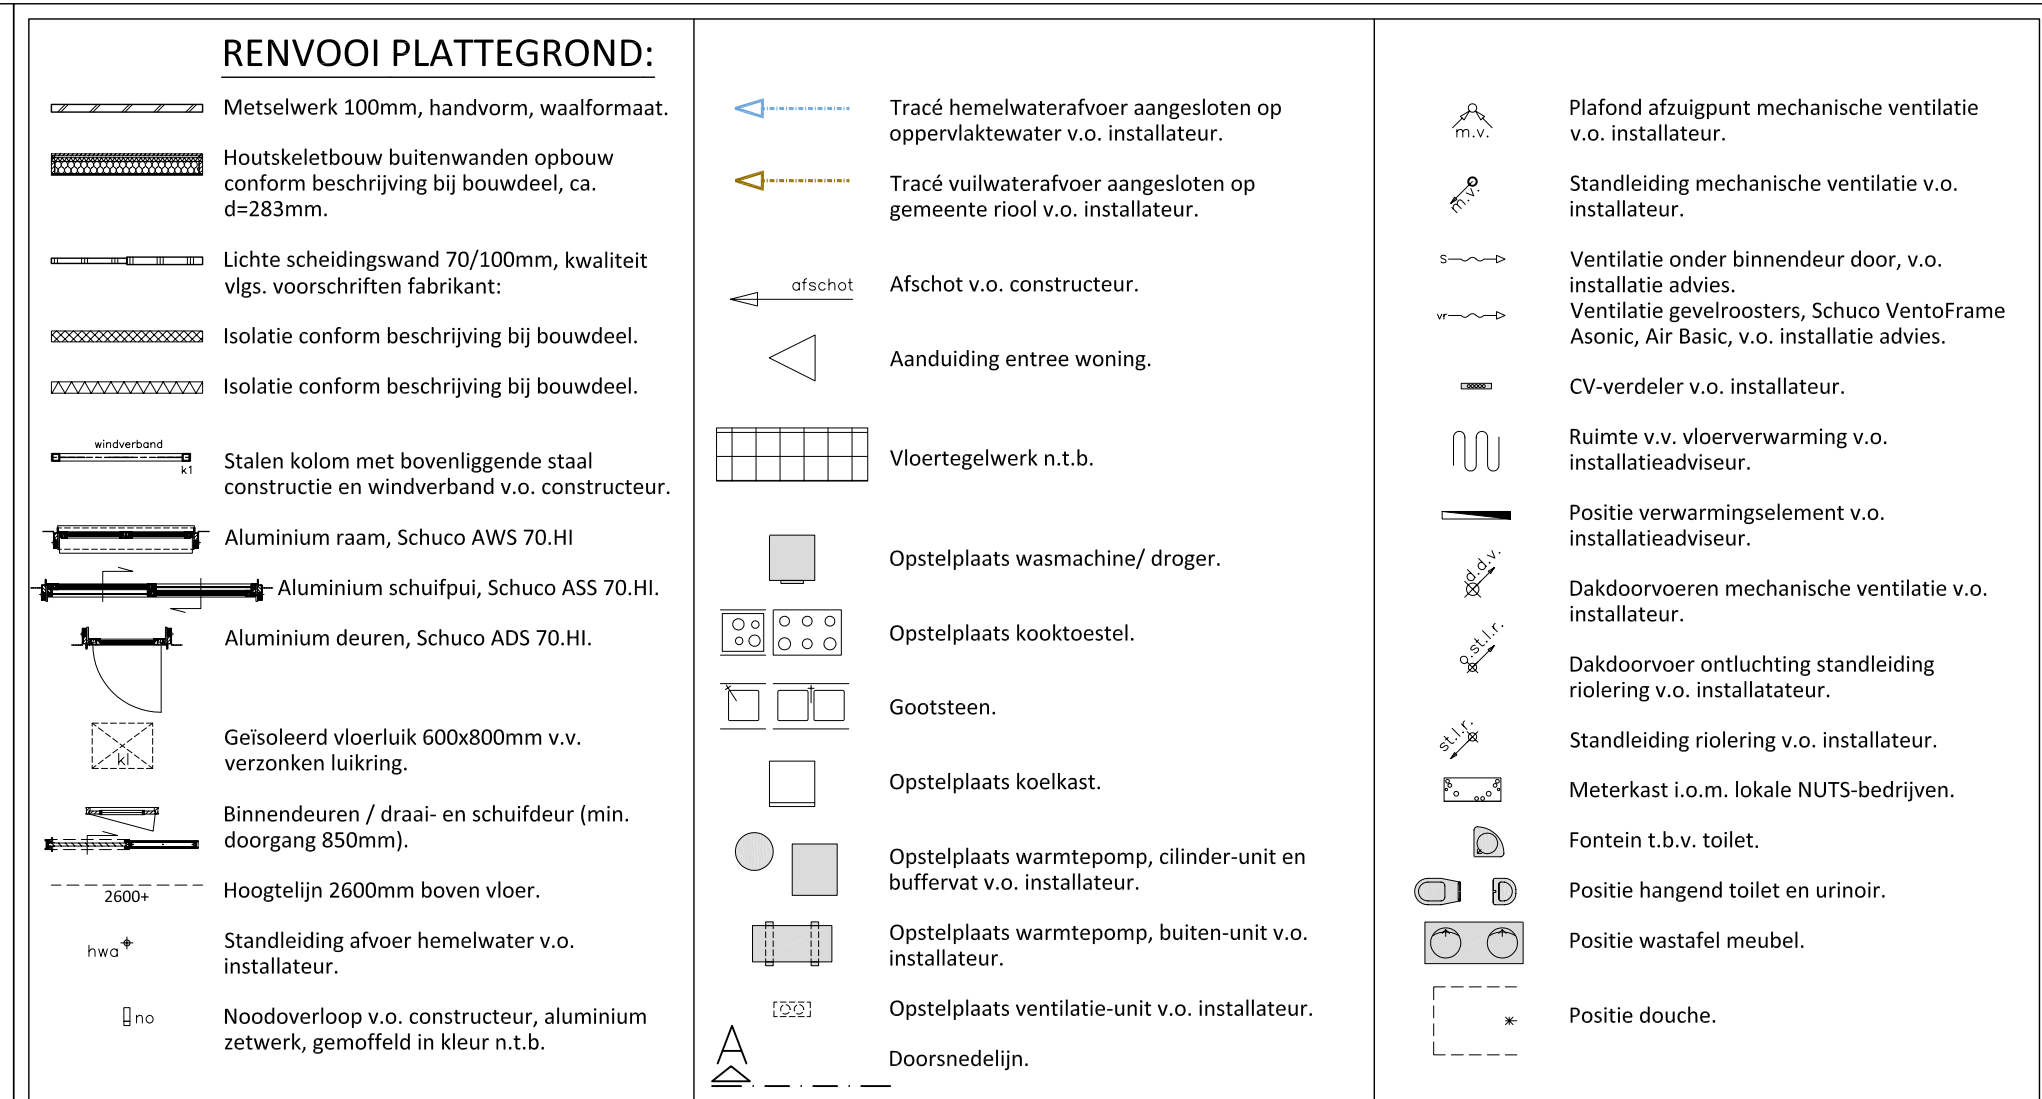
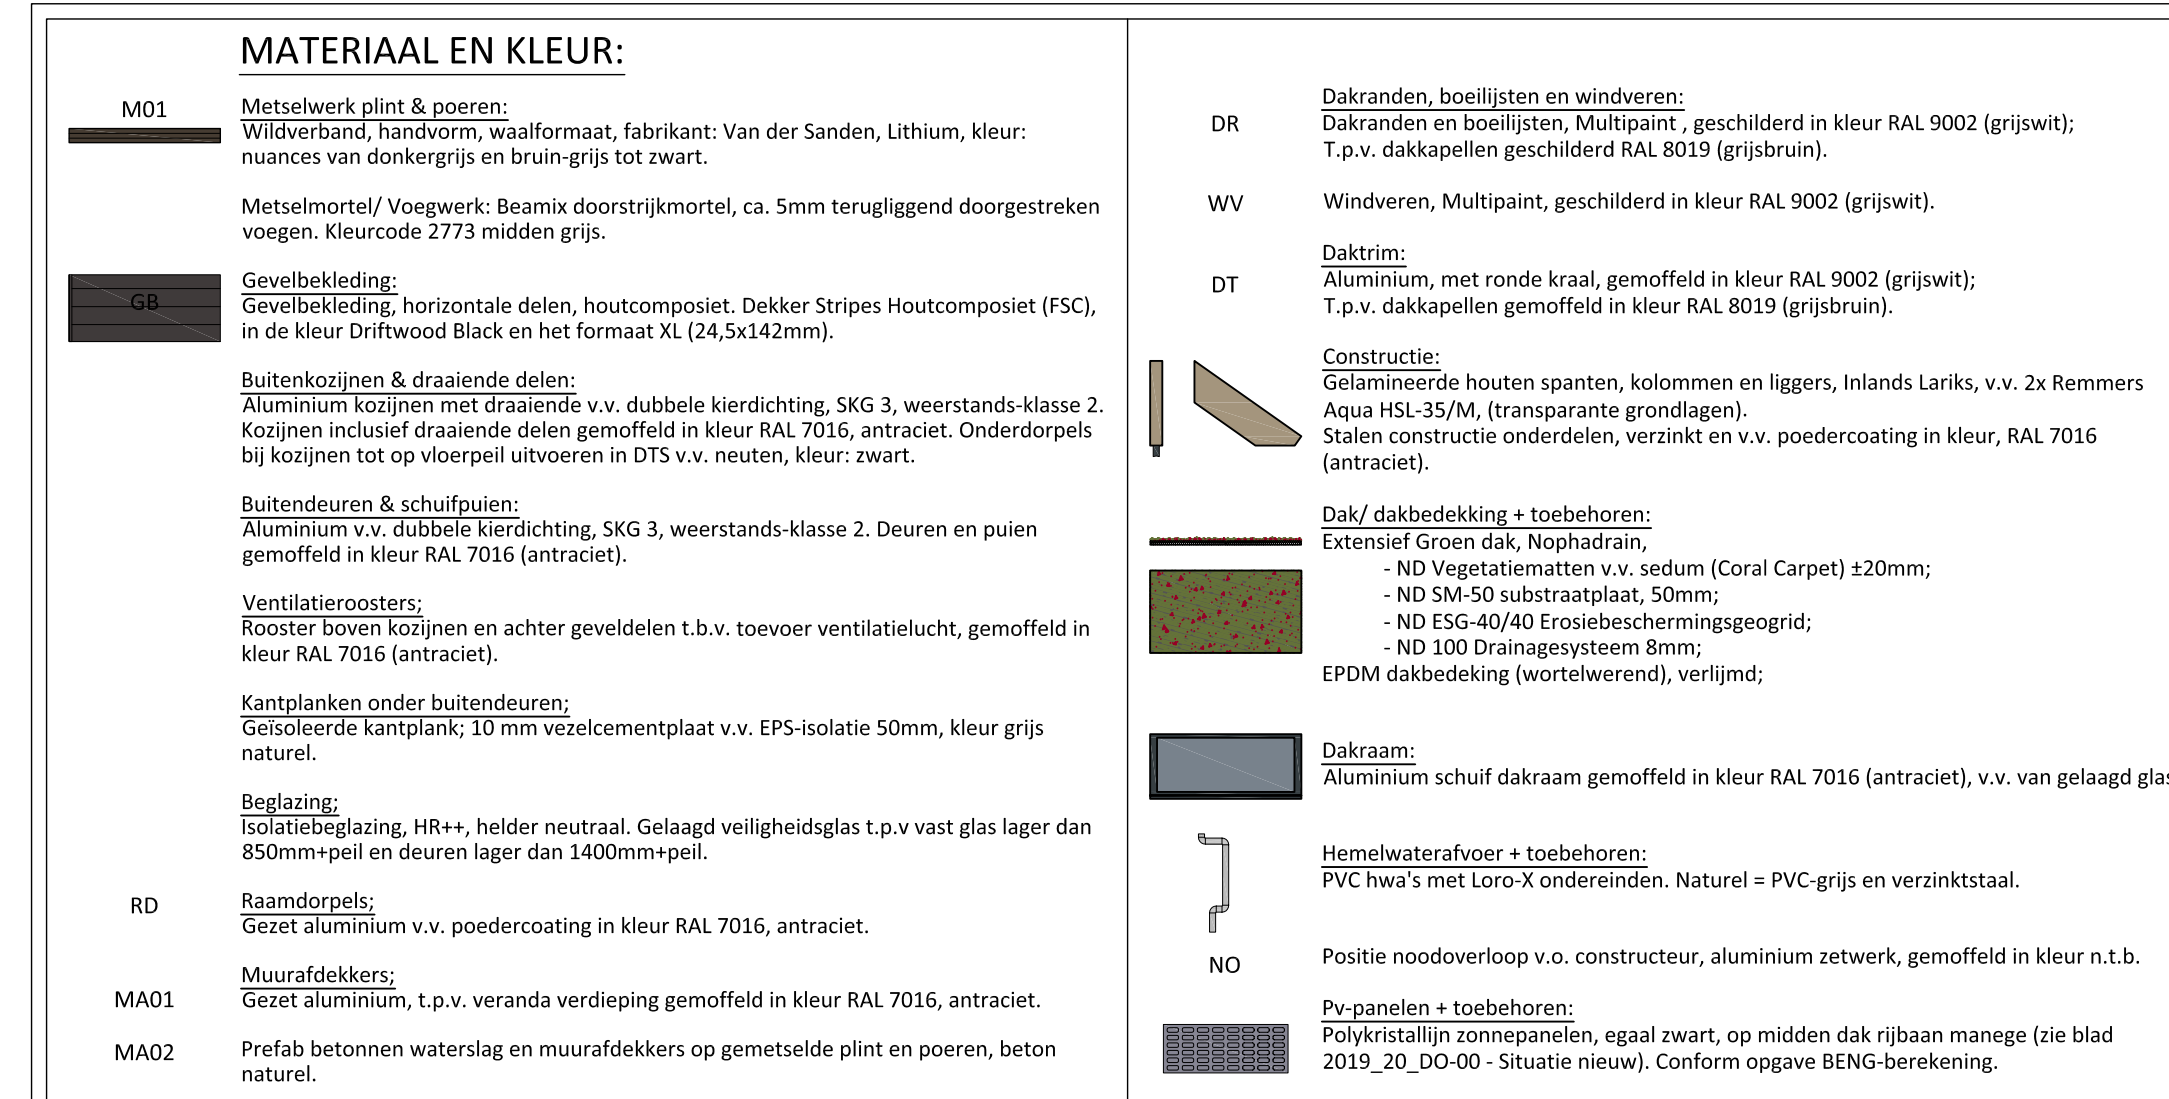
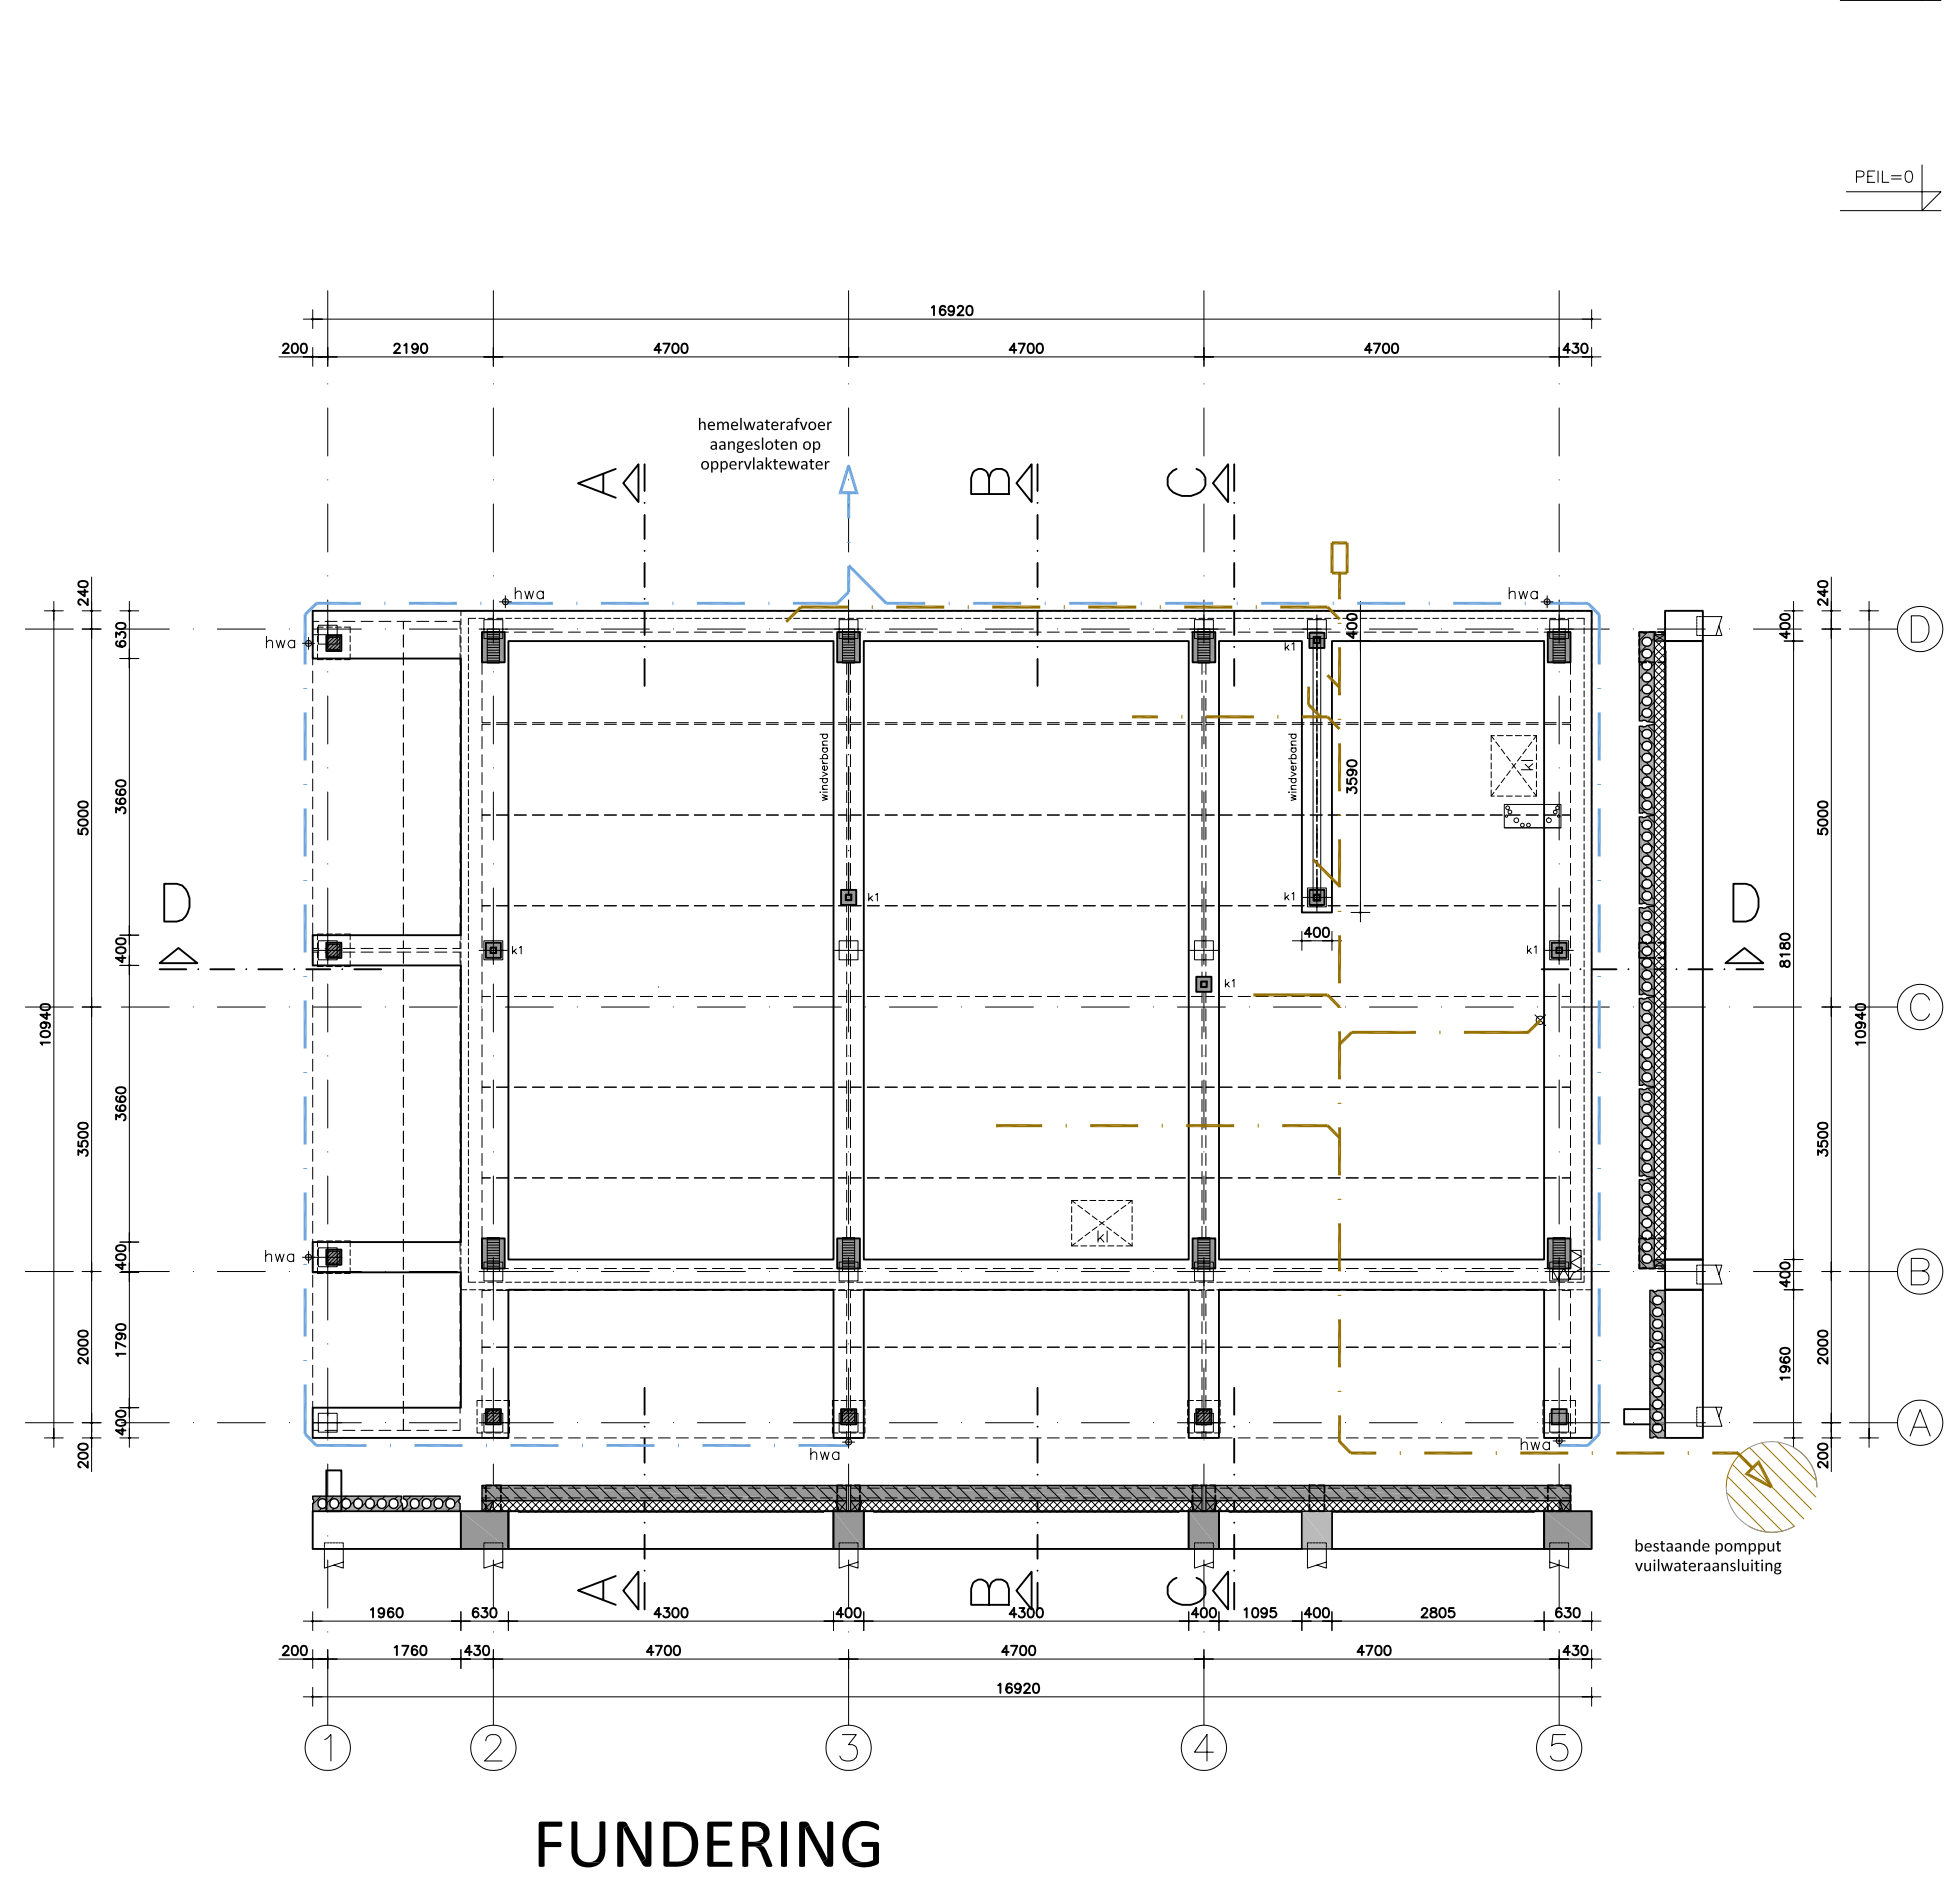
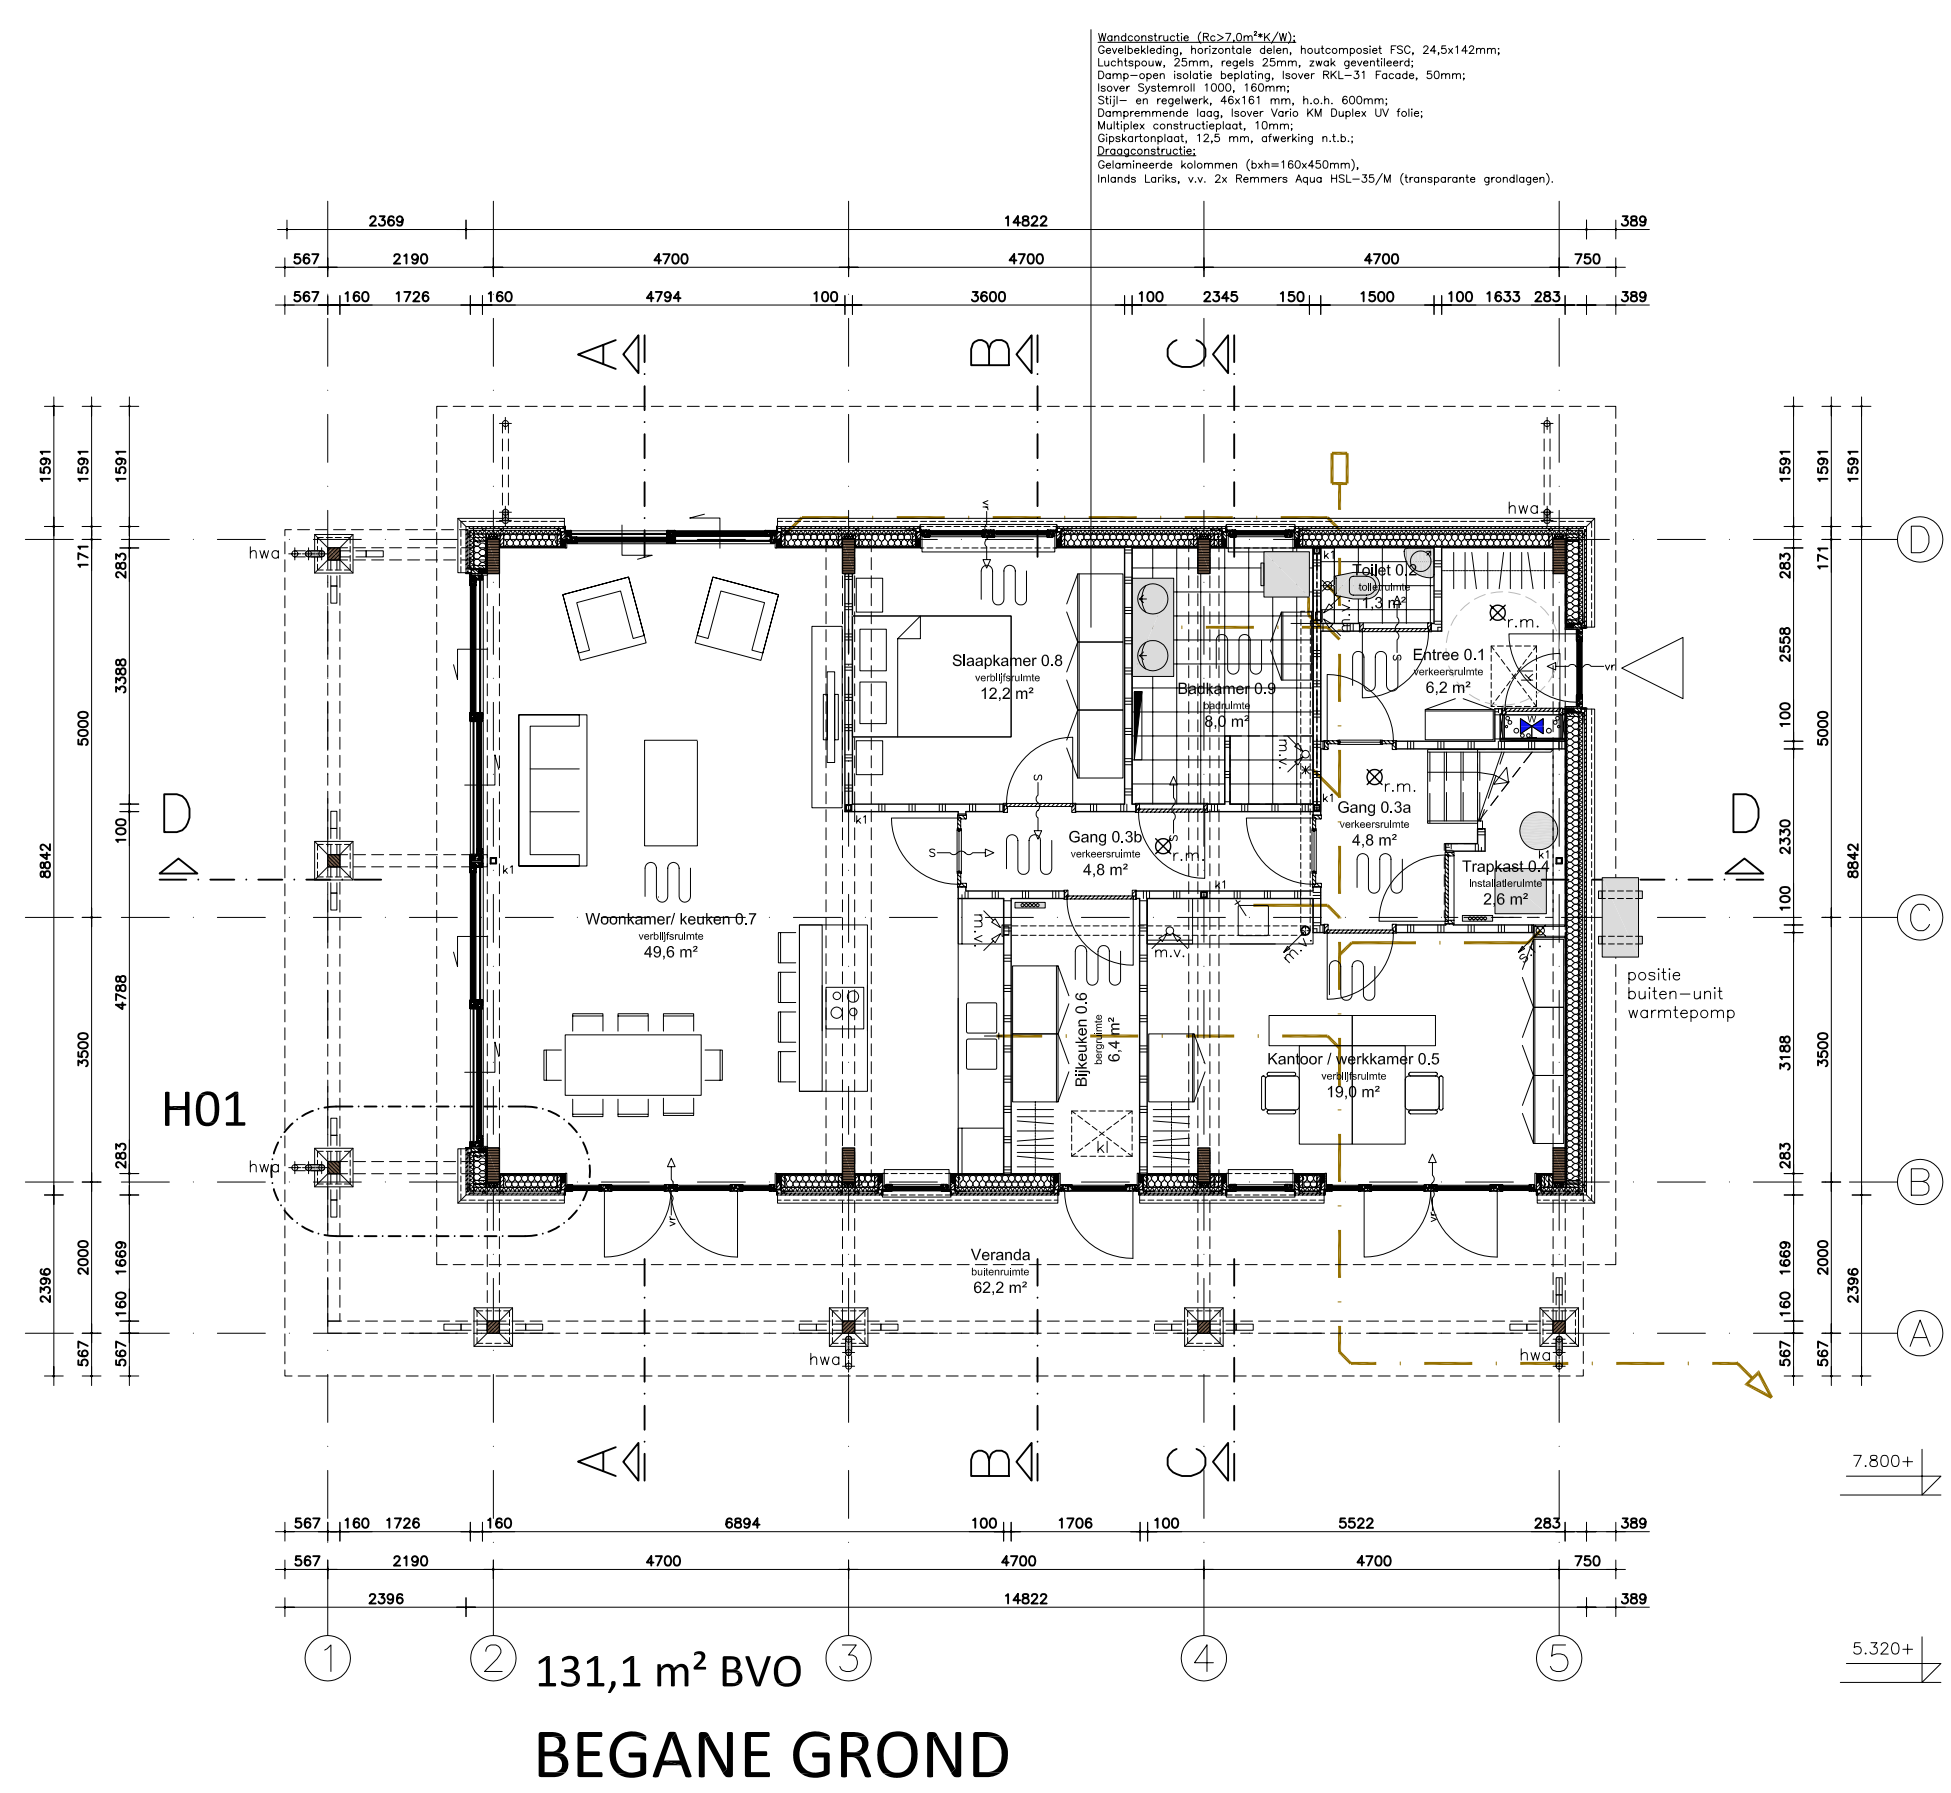
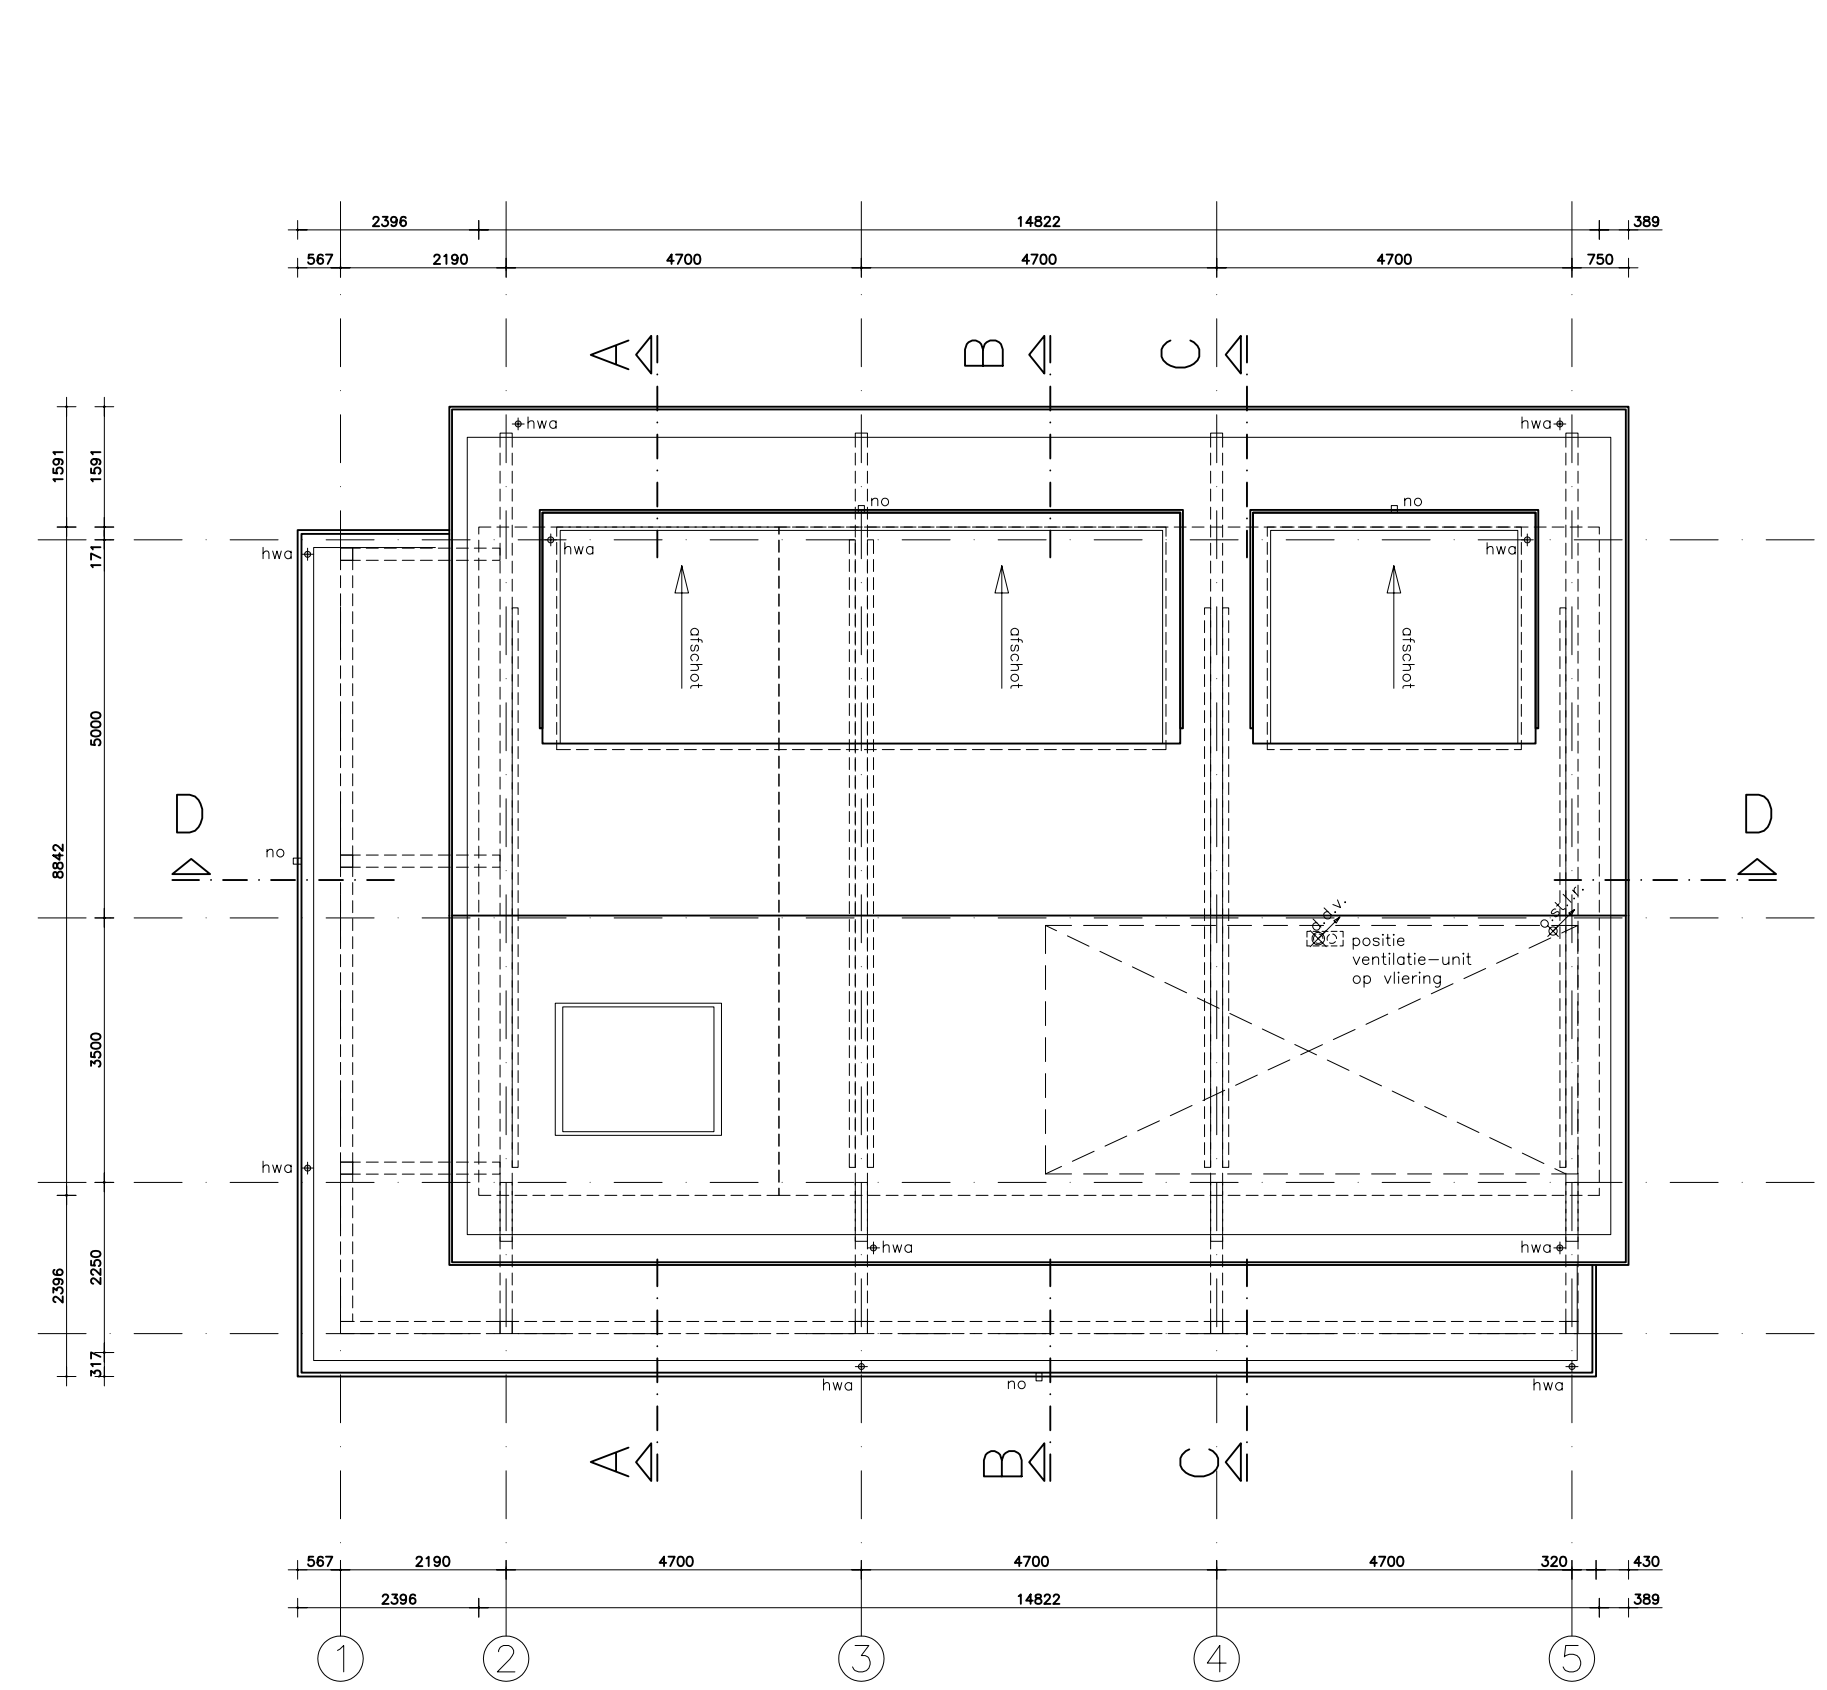


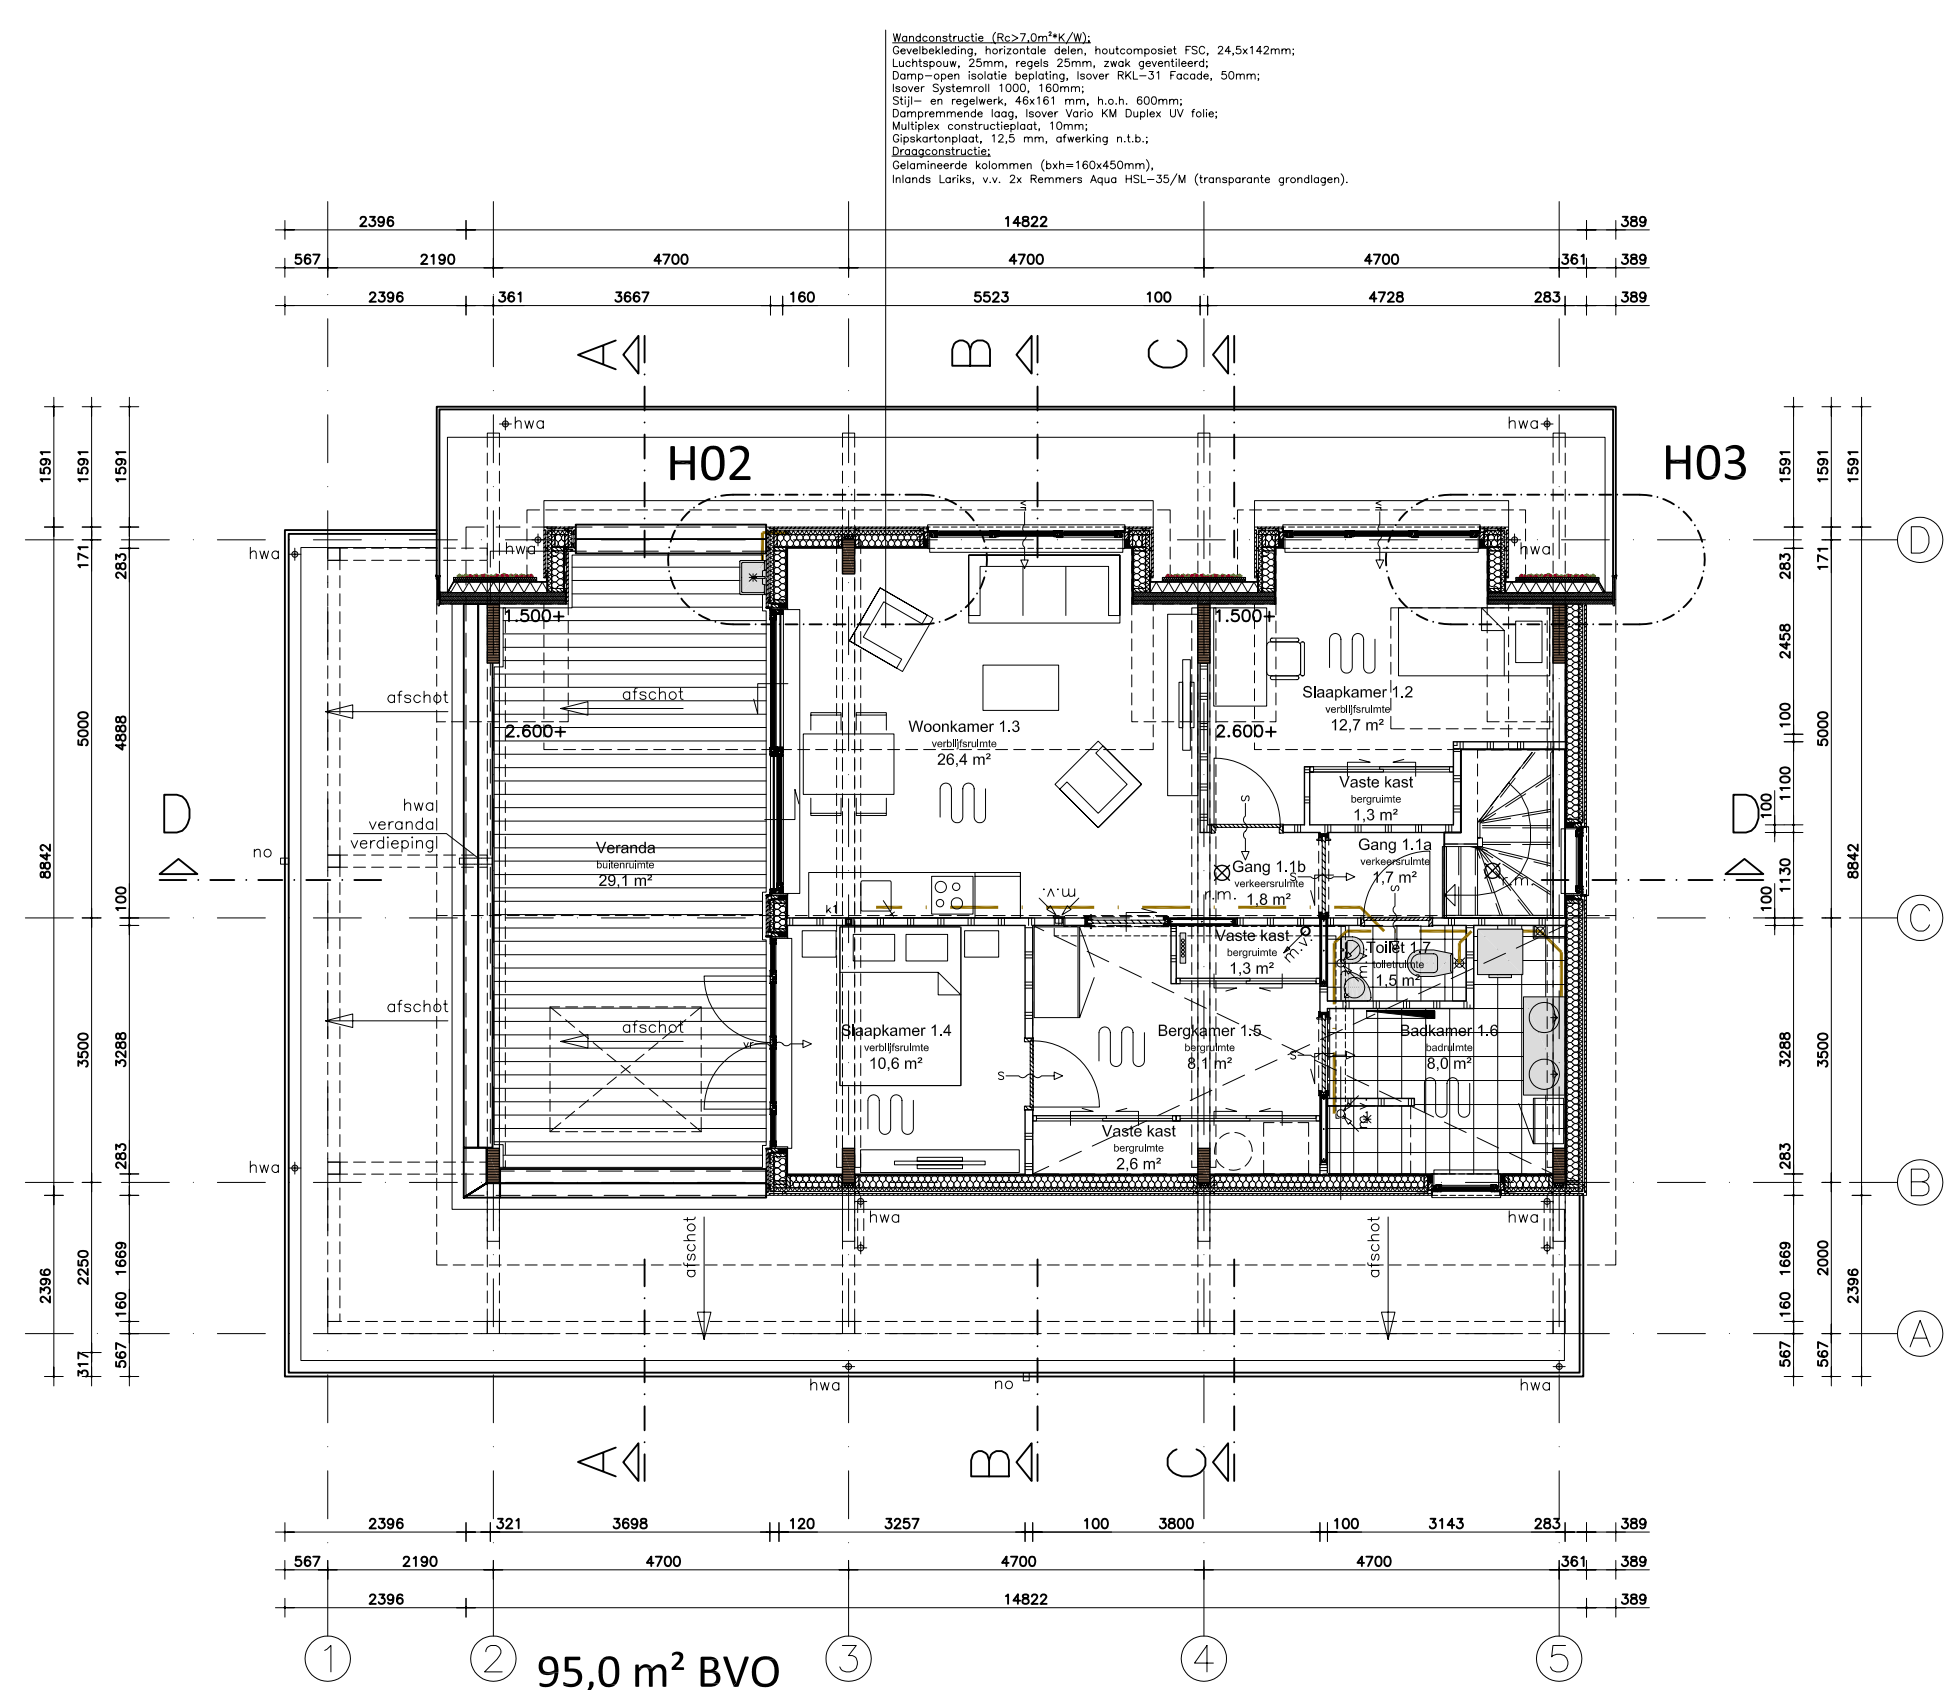

RENVOOI BRANDWEER:

Op het lichtnet aangesloten rookmelder conform
bouwbesluit art. 2:16.8 en 2:16.9. Voorzien van
ingebouwde akoestische signaalgever. Eisen en
voorschriften conform NEN 2555.

Invoer = afsluiter water.

Metkastje: elektr. invoer.

OPPERLAKTES & HOEFVEELHEDEN:

Begane grond	BVD	GRD
1 verdieping:	131,1 m ²	131,9 m ²
	95,0 m ²	85,5 m ²
Totaal:	226,1 m²	195,4 m²

Totaal verblijfsgebied (VG): 126,7 m²

Totaal (geprojecteerd) bebouwd oppervlakt: 221,9 m²

Ruimte inruikt: 4,748 m²

OPPERVLAKTES & HOEEVEELHEDEN:		
<u>Verdieping</u>	BVO	GBO
Begane grond:	131,1 m ²	111,9 m ²
1e verdieping:	95,0 m ² +	83,5 m ² +
Totaal:	226,1 m²	195,4 m²
Totaal verblijfsgebied (VG):		126,7 m ²
Totaal (geprojecteerd) bebouwd oppervlak:		221,9 m ²
Bruto inhoud: ± 748,7 m ³		

[illegible]