
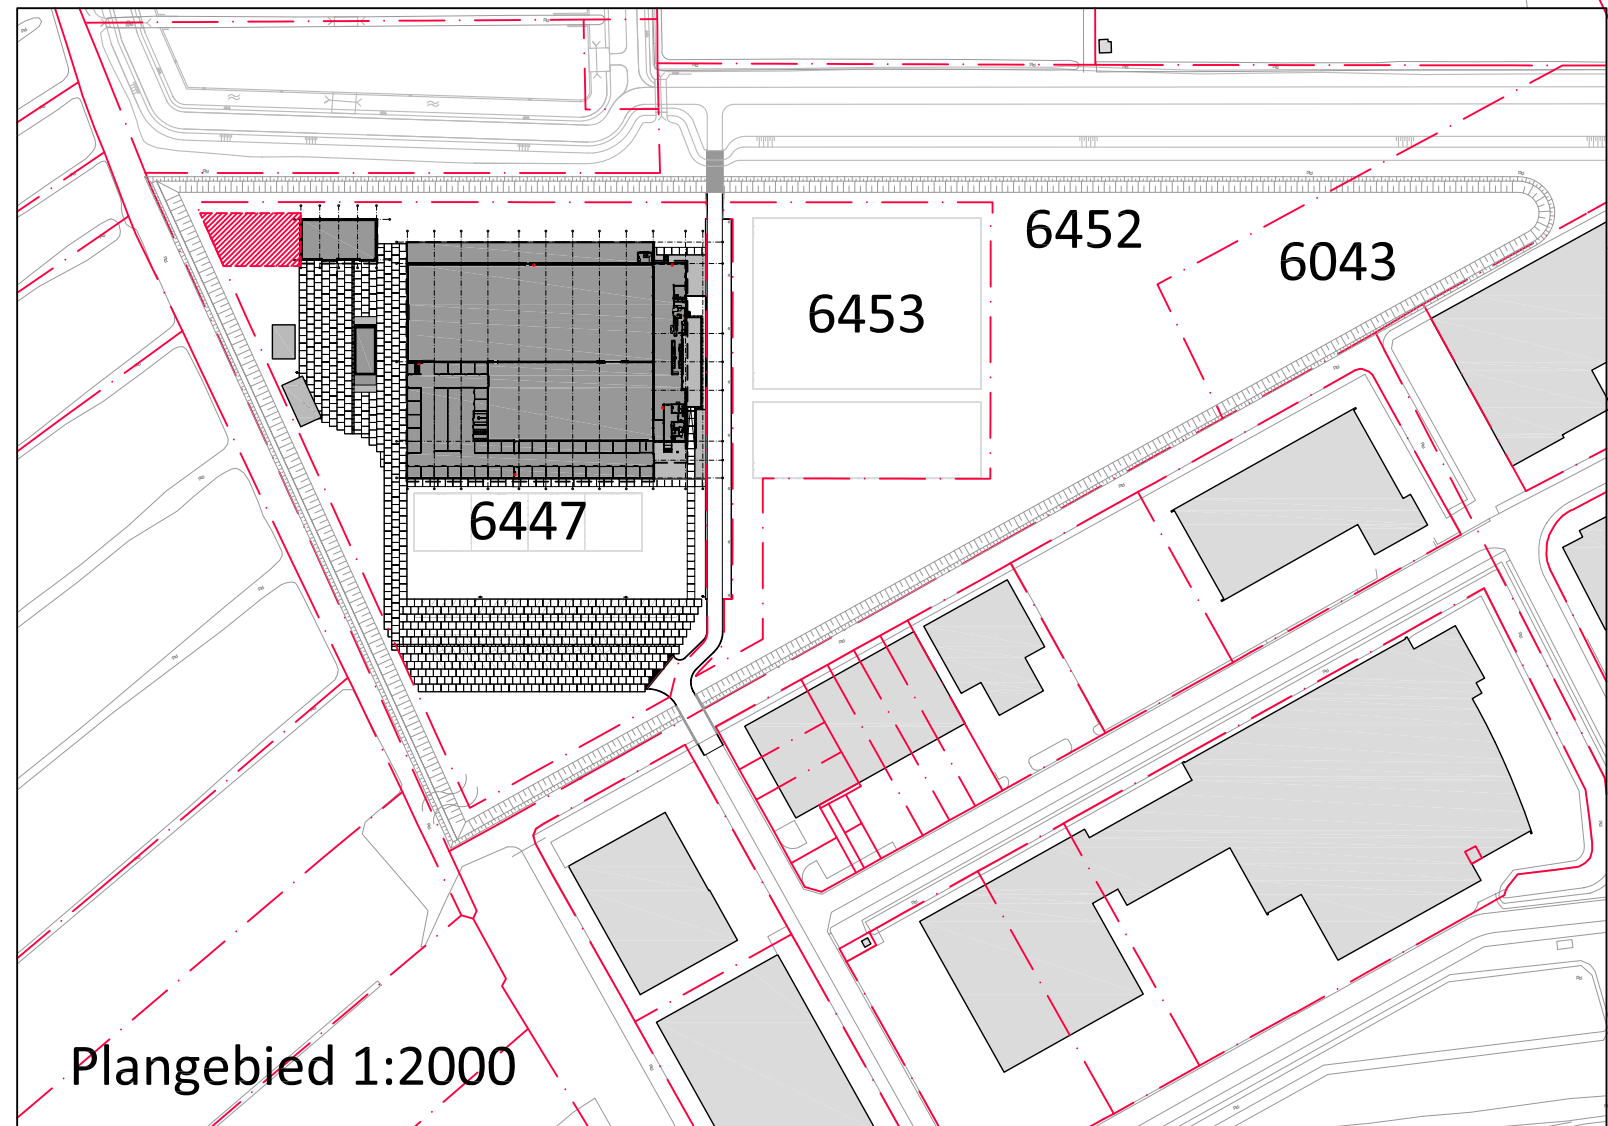


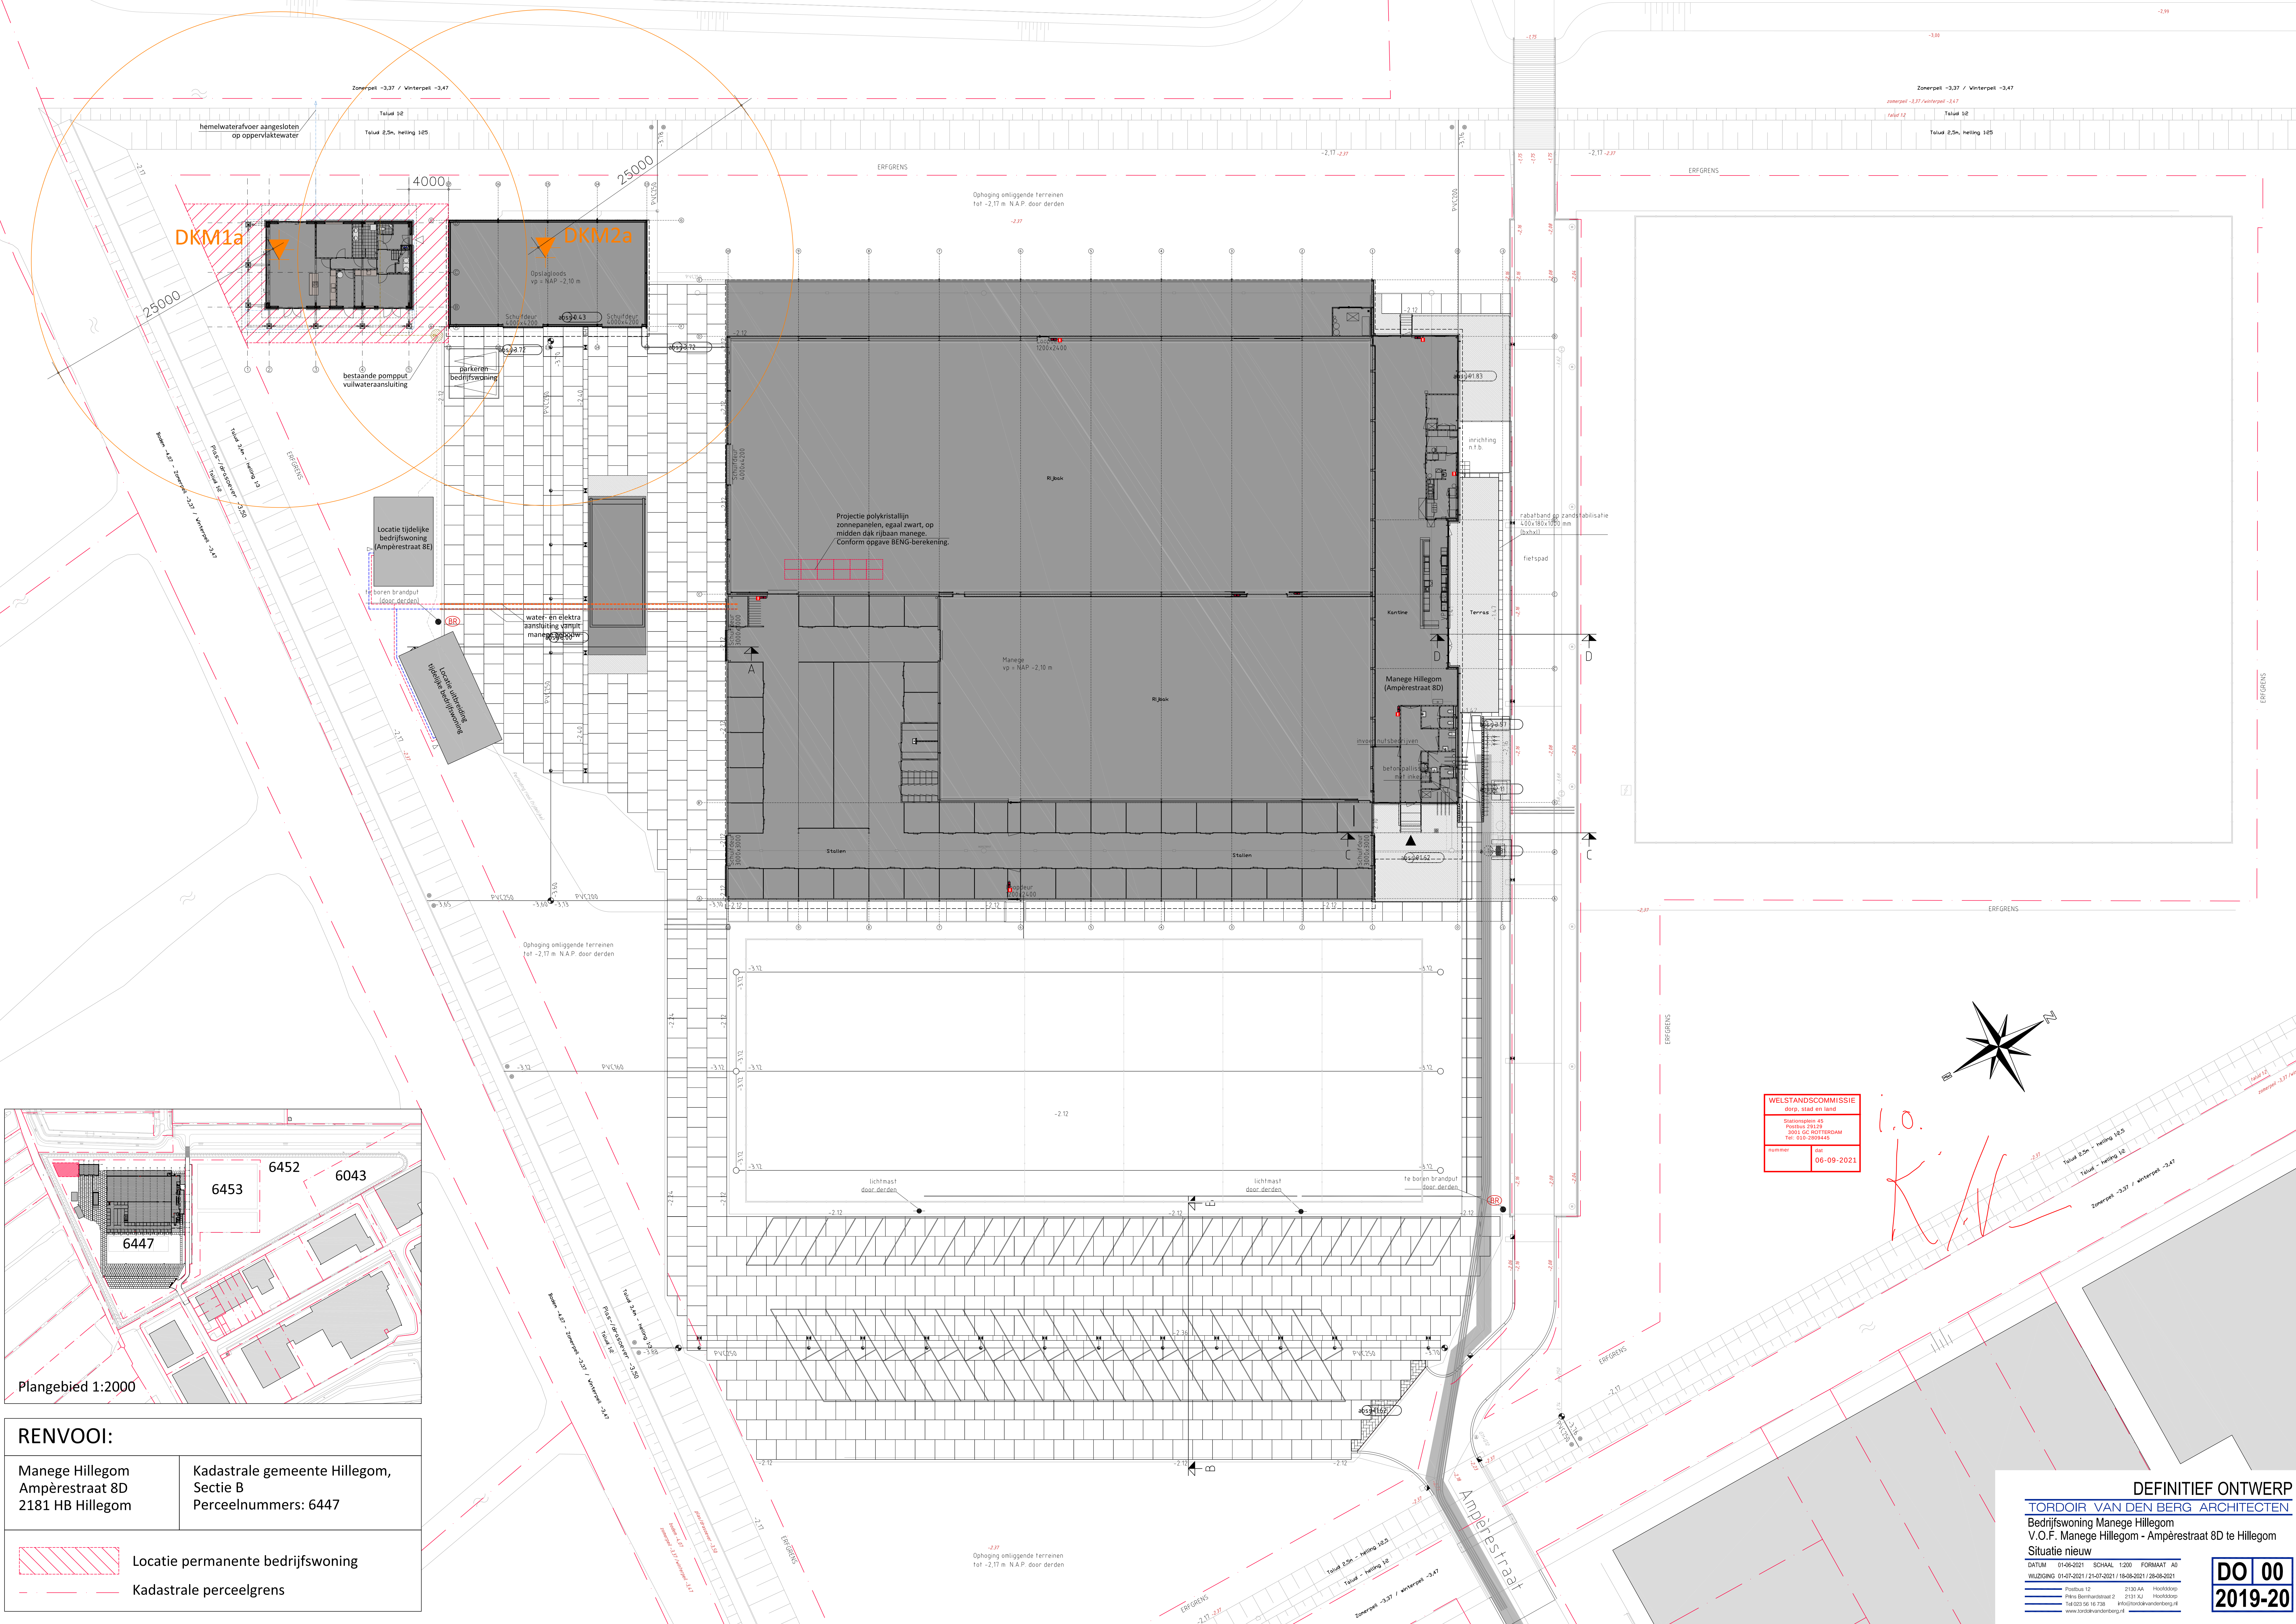

RENOVOOI:	
Manege Hillegom Ampèrestraat 8D 2181 HB Hillegom	Kadastrale gemeente Hillegom, Sectie B Perceelnummers: 6447
	Locatie permanente bedrijfswoning
	Kadastrale perceelgrens

DEFINITIEF ONTWERP
TORDOIR VAN DEN BERG ARCHITECTEN
Bedrijfswoning Manege Hillegom
V.O.F. Manege Hillegom - Ampèrestraat 8D te Hillegom
Situatie nieuw

DATUM 01-06-2021
WUZGONG 01-07-2021 / 21-07-2021 / 18-08-2021 / 28-08-2021

SCHAA 1:200
FORMAAT A0

2100 AA
DO 00
2019-20