
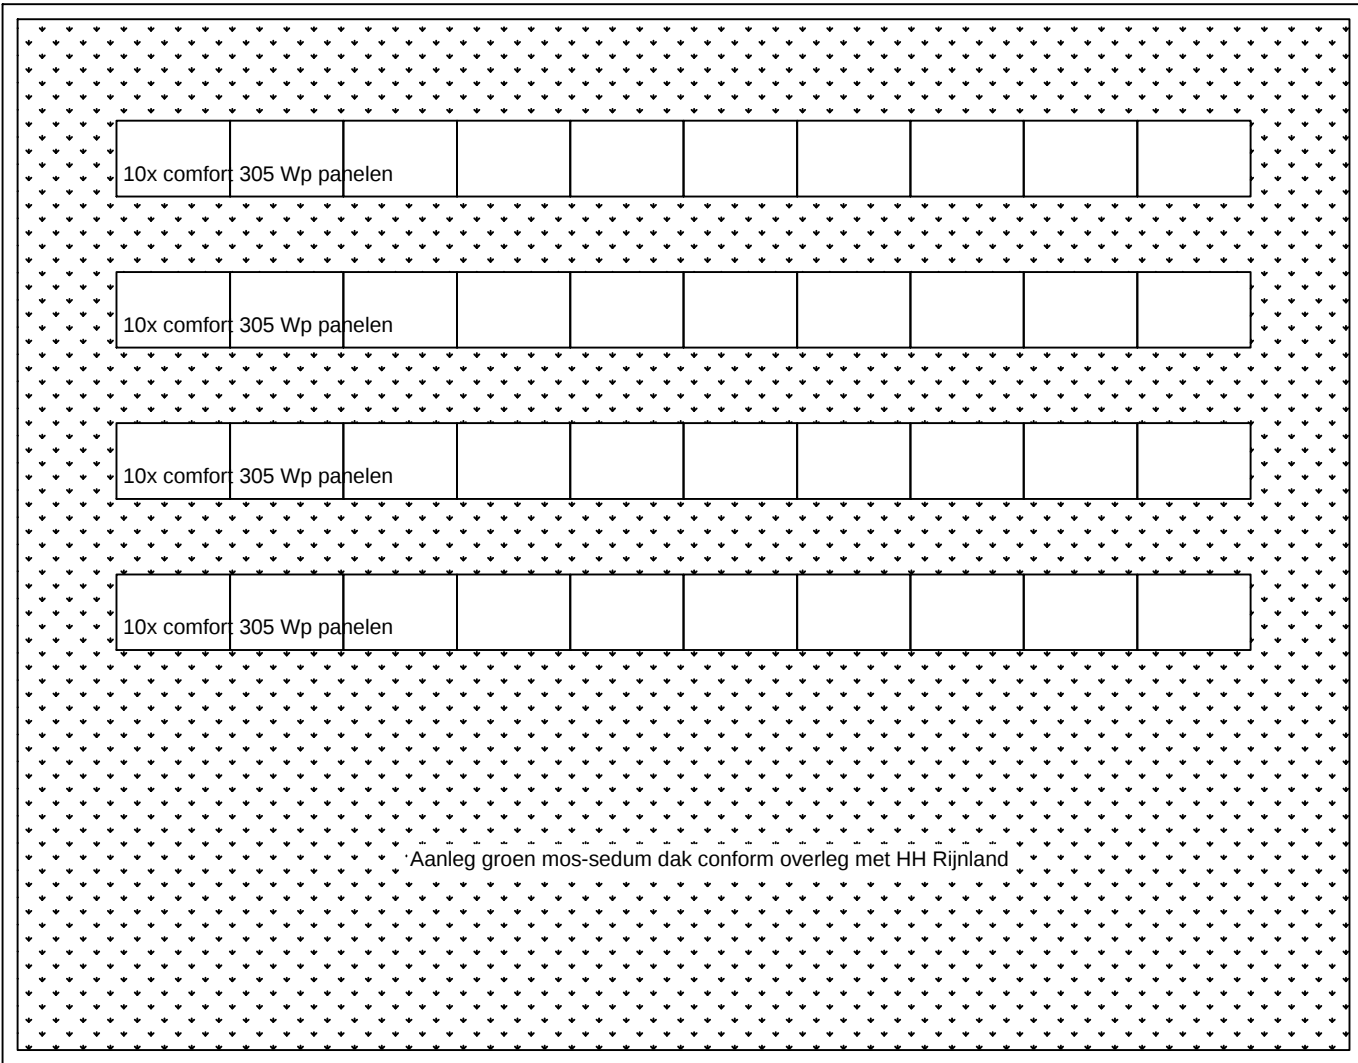


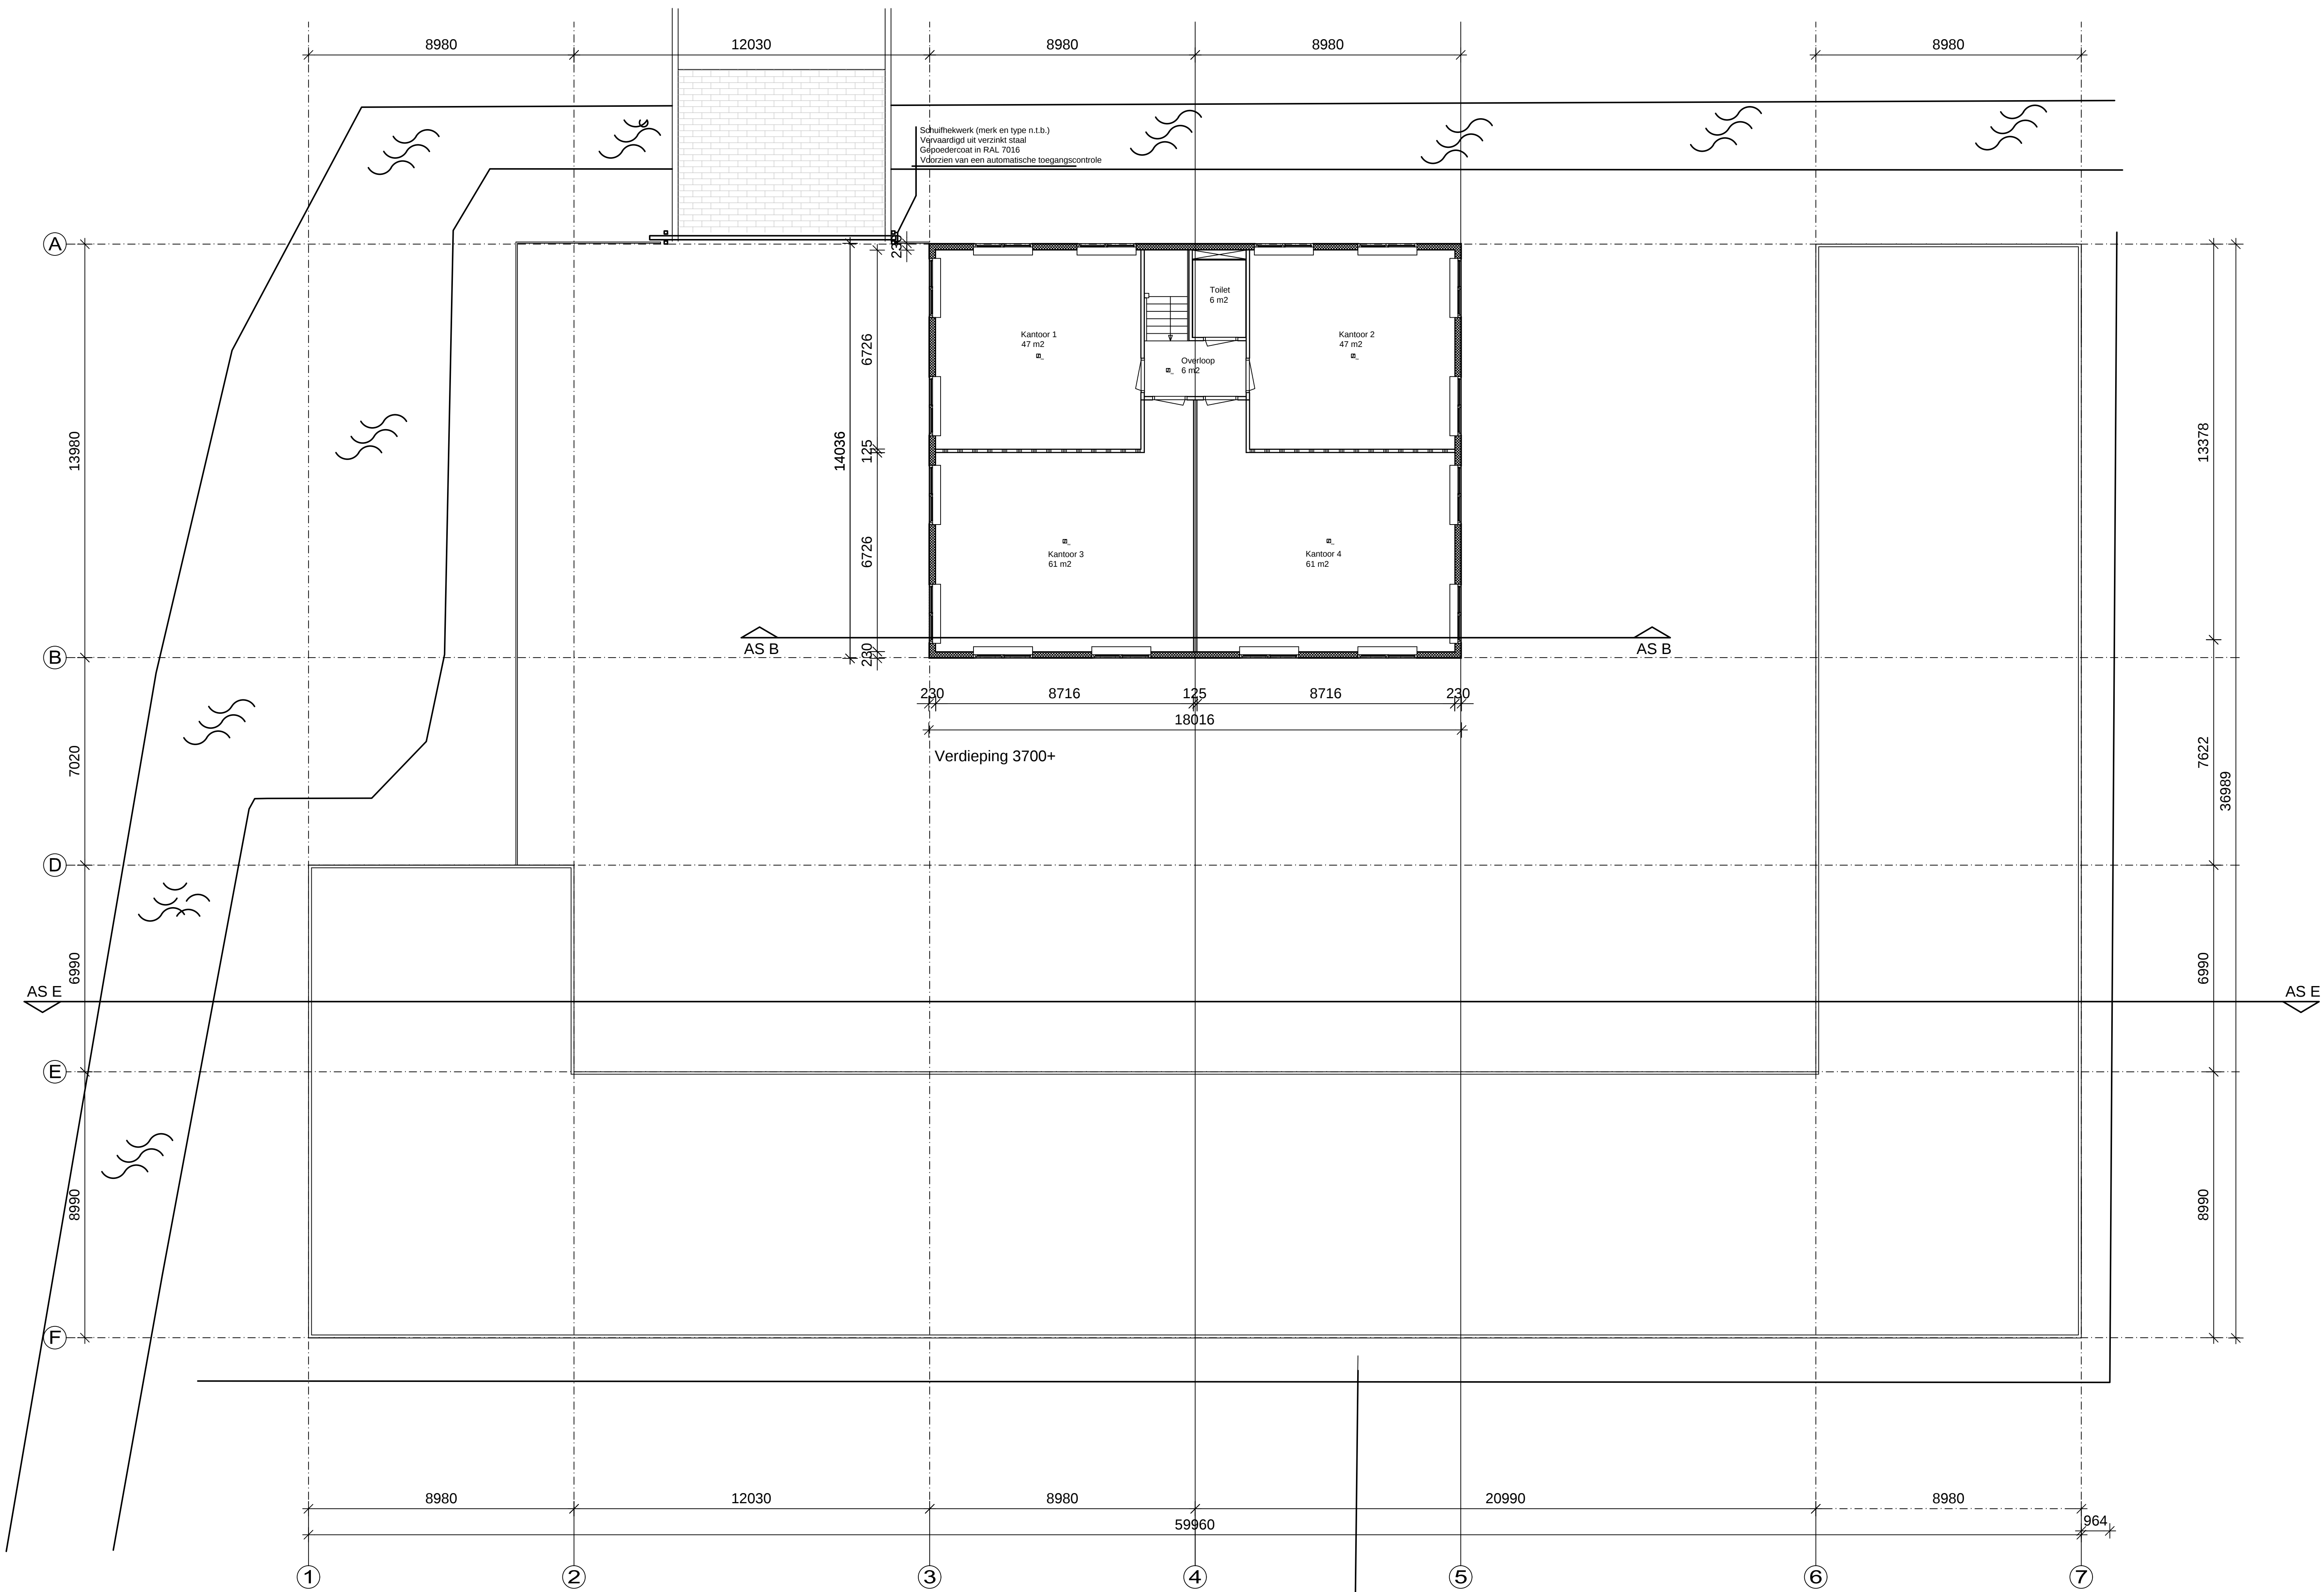

Dakvloer 7000+


Auteursrecht
In het gemeentearchief worden verwerende bouwvergunningen bewaard. Vanwege de Wet openbaarheid van bestuur verspreken wij een kopie van de vergunning en daarvan onderdeel uitmakende documenten. Wij brengen onder uw aandacht dat auteursrecht rust op de bouwtekeningen, constructietekeningen en berekeningen. Voor het gebruik van deze tekeningen heeft u toestemming nodig van degenen bij wie de auteursrecht berust. Voor het verkrijgen van die toestemming bent u zelf verantwoordelijk.

Gemeente Hillegom
Behoort bij besluit van de burgemeester van Hillegom

Zaaknummer: Z-19-082885

Datum: 20-01-2020

PLATTEGROND VERDIEPINGEN

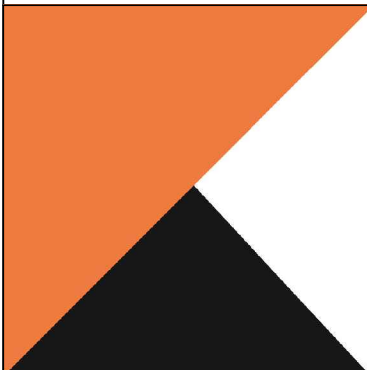OPDRACHTGEVER:		SCHAAL:	1:100	
Boxxed BV		GETEKEND:	SvdK	
		DATUM:	10-12-2018	
PROJECT:		WIJZIGINGEN		
30 bedrijfsunits en kantoor Molenpark		A:	Indeling toegevoegd	11-04-19
		B:	Wijz. nav RO advies	09-08-19
		C:		-
		D:		-
		E:		-
INHOUD TEKENING:				
Bestektekening nieuwe situatie verdieping				
	Van der Knijff Bouwservice Weeresteinstraat 13 2182 GP Hillegom Tel: +(31) 06 - 53 86 75 28 Email: info@vdkbouwservice.nl WWW: www.vdkbouwservice.nl		PROJECTNO.	TEK.NO.
			181101	B-01b