
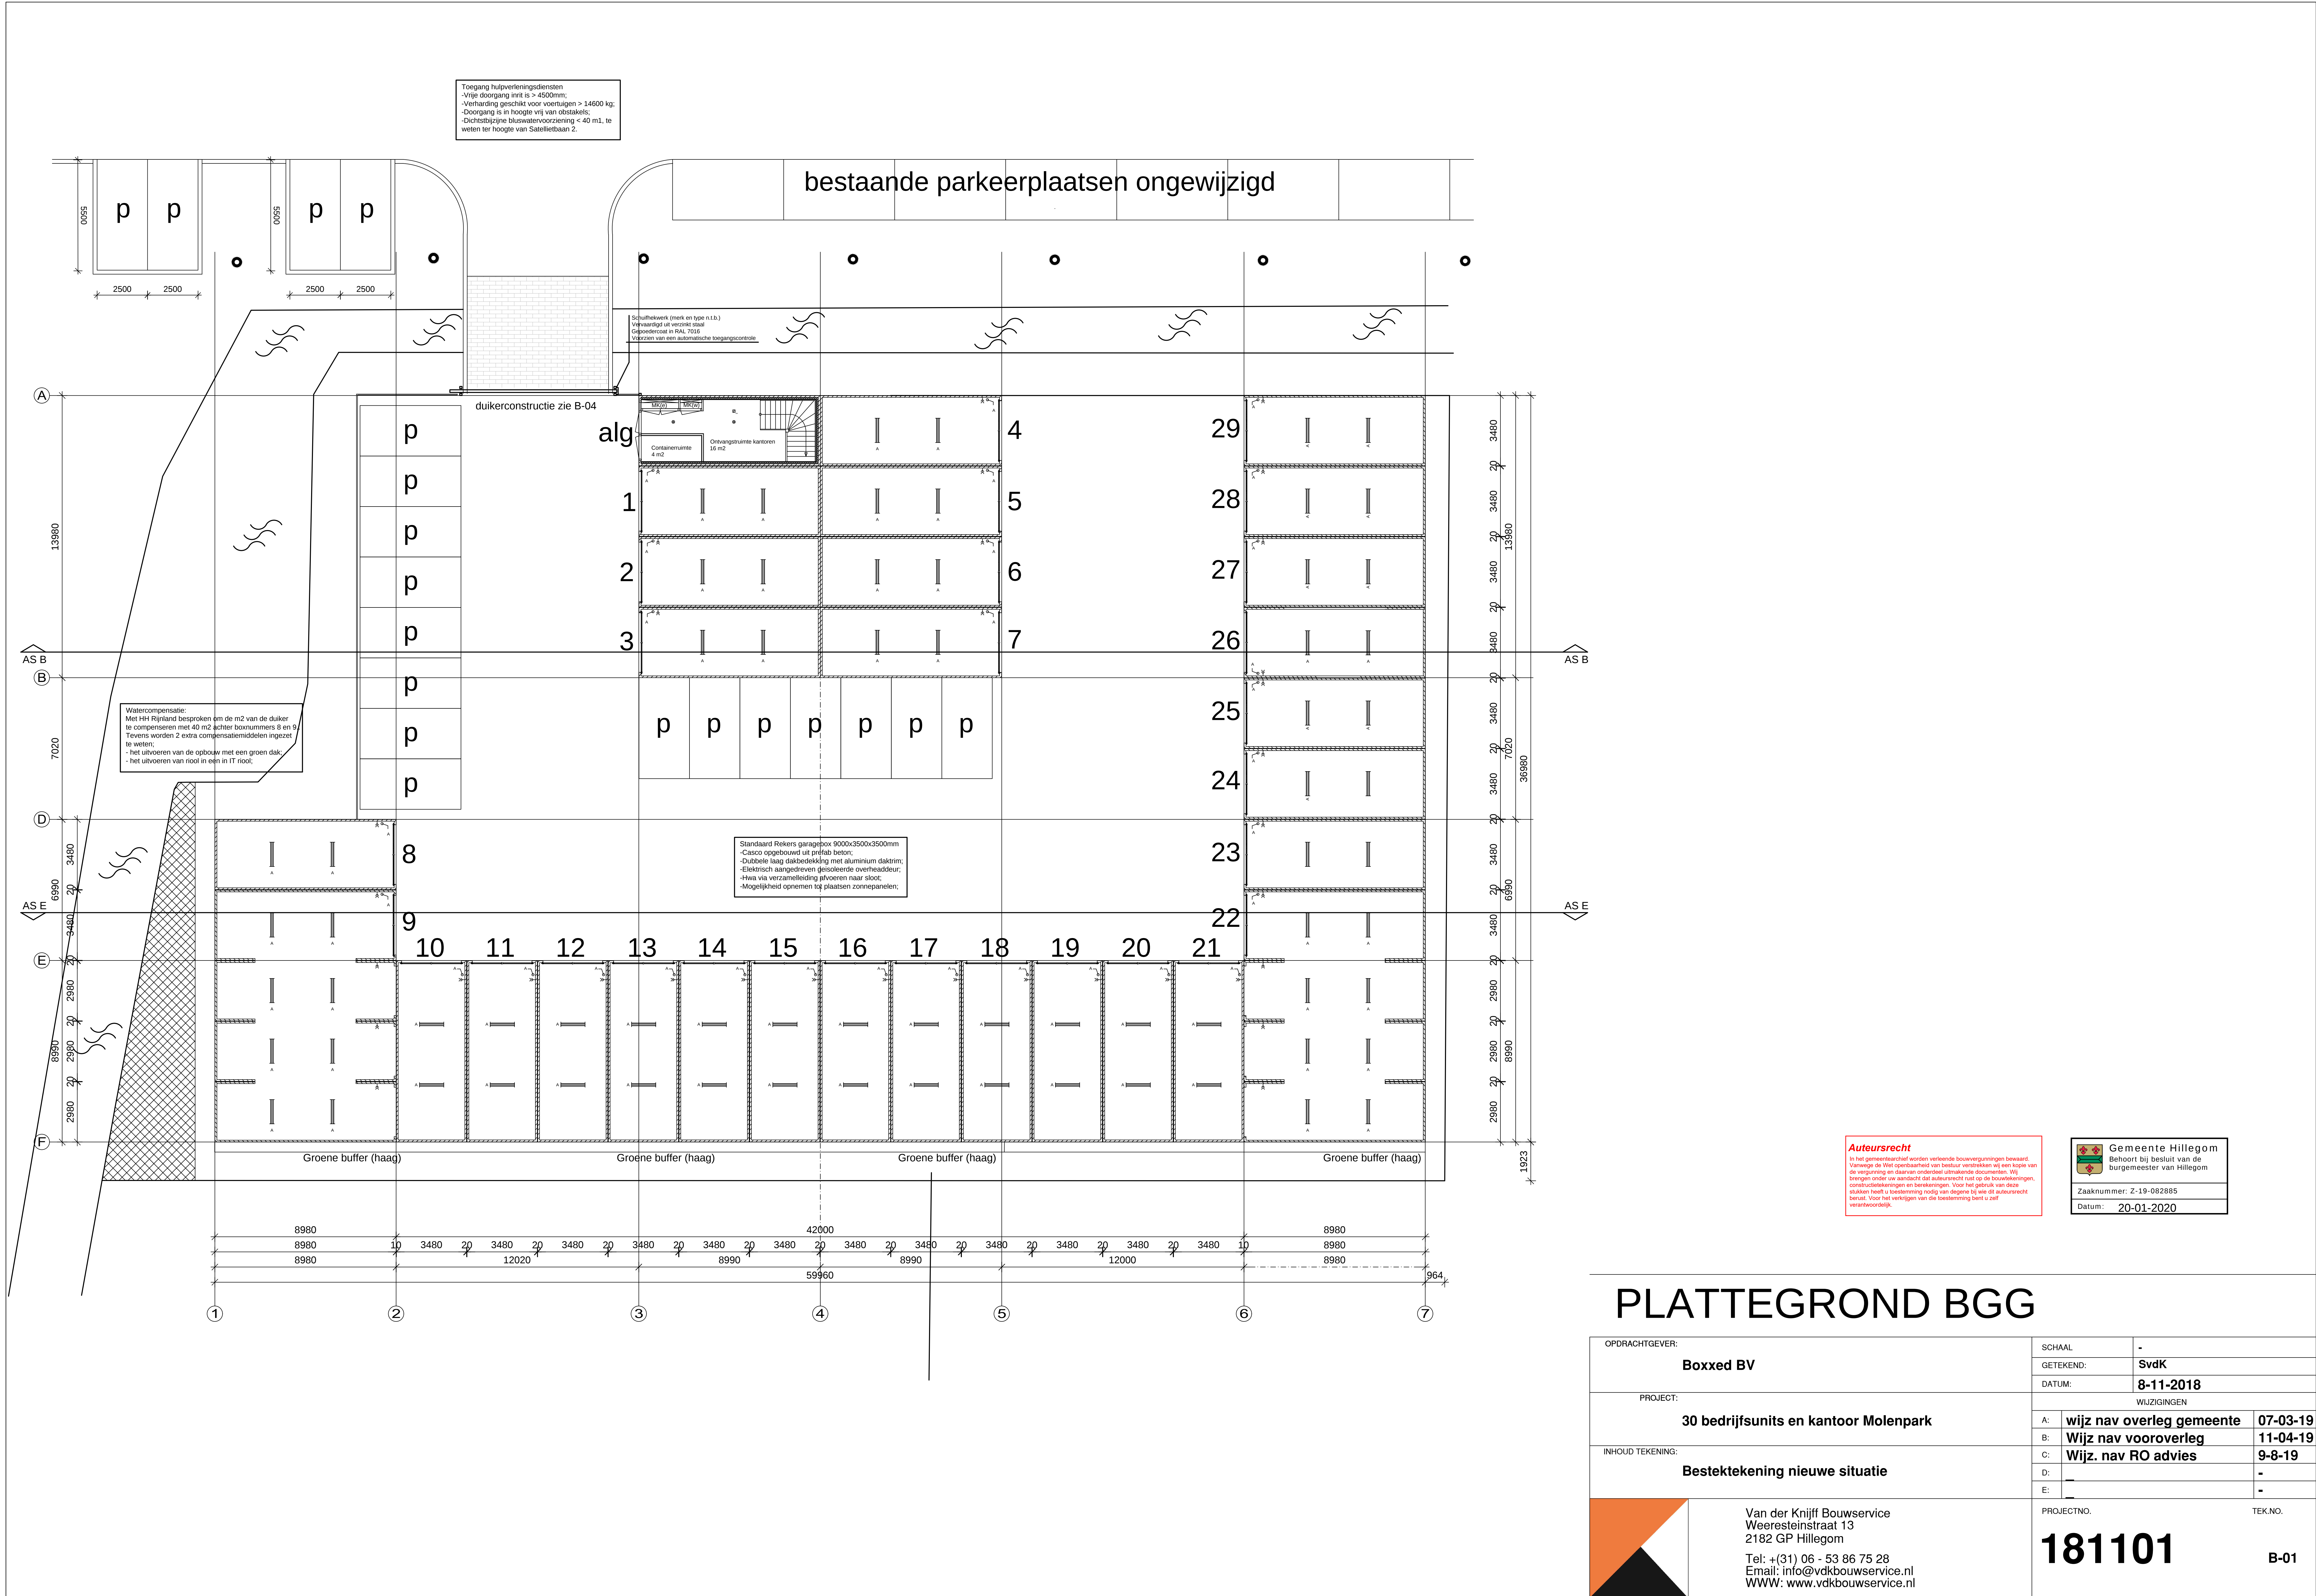


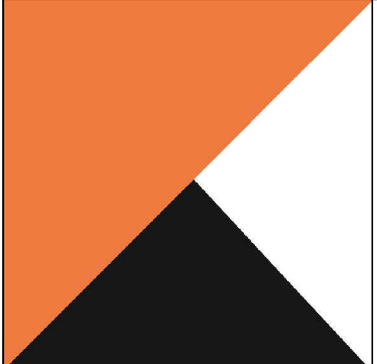

| PLATTEGROND BGG   |             |                                           |
|---|-------------|-------------------------------------------|
| OPDRACHTGEVER:<br><b>Boxxed BV</b>   | SCHAAL:     | -                                         |
|   | GETEKEND:   | <b>SvdK</b>                               |
|   | DATUM:      | <b>8-11-2018</b>                          |
| PROJECT:<br><b>30 bedrijfsunits en kantoor Molenpark</b>   | WIJZIGINGEN |                                           |
|   | A:          | <b>wijz nav overleg gemeente 07-03-19</b> |
|   | B:          | <b>Wijz nav vooroverleg 11-04-19</b>      |
| INHOUD TEKENING:<br><b>Bestektekening nieuwe situatie</b>   | C:          | <b>Wijz. nav RO advies 9-8-19</b>         |
|   | D:          | -                                         |
|   | E:          | -                                         |
|  <div>Van der Knijff Bouwservice<br/>Weeresteinstraat 13<br/>2182 GP Hillegom<br/>Tel: +(31) 06 - 53 86 75 28<br/>Email: info@vdkbouwservice.nl<br/>WWW: www.vdkbouwservice.nl</div> | PROJECTNO.  | <b>181101</b>                             |
|   | TEK.NO.     | <b>B-01</b>                               |