


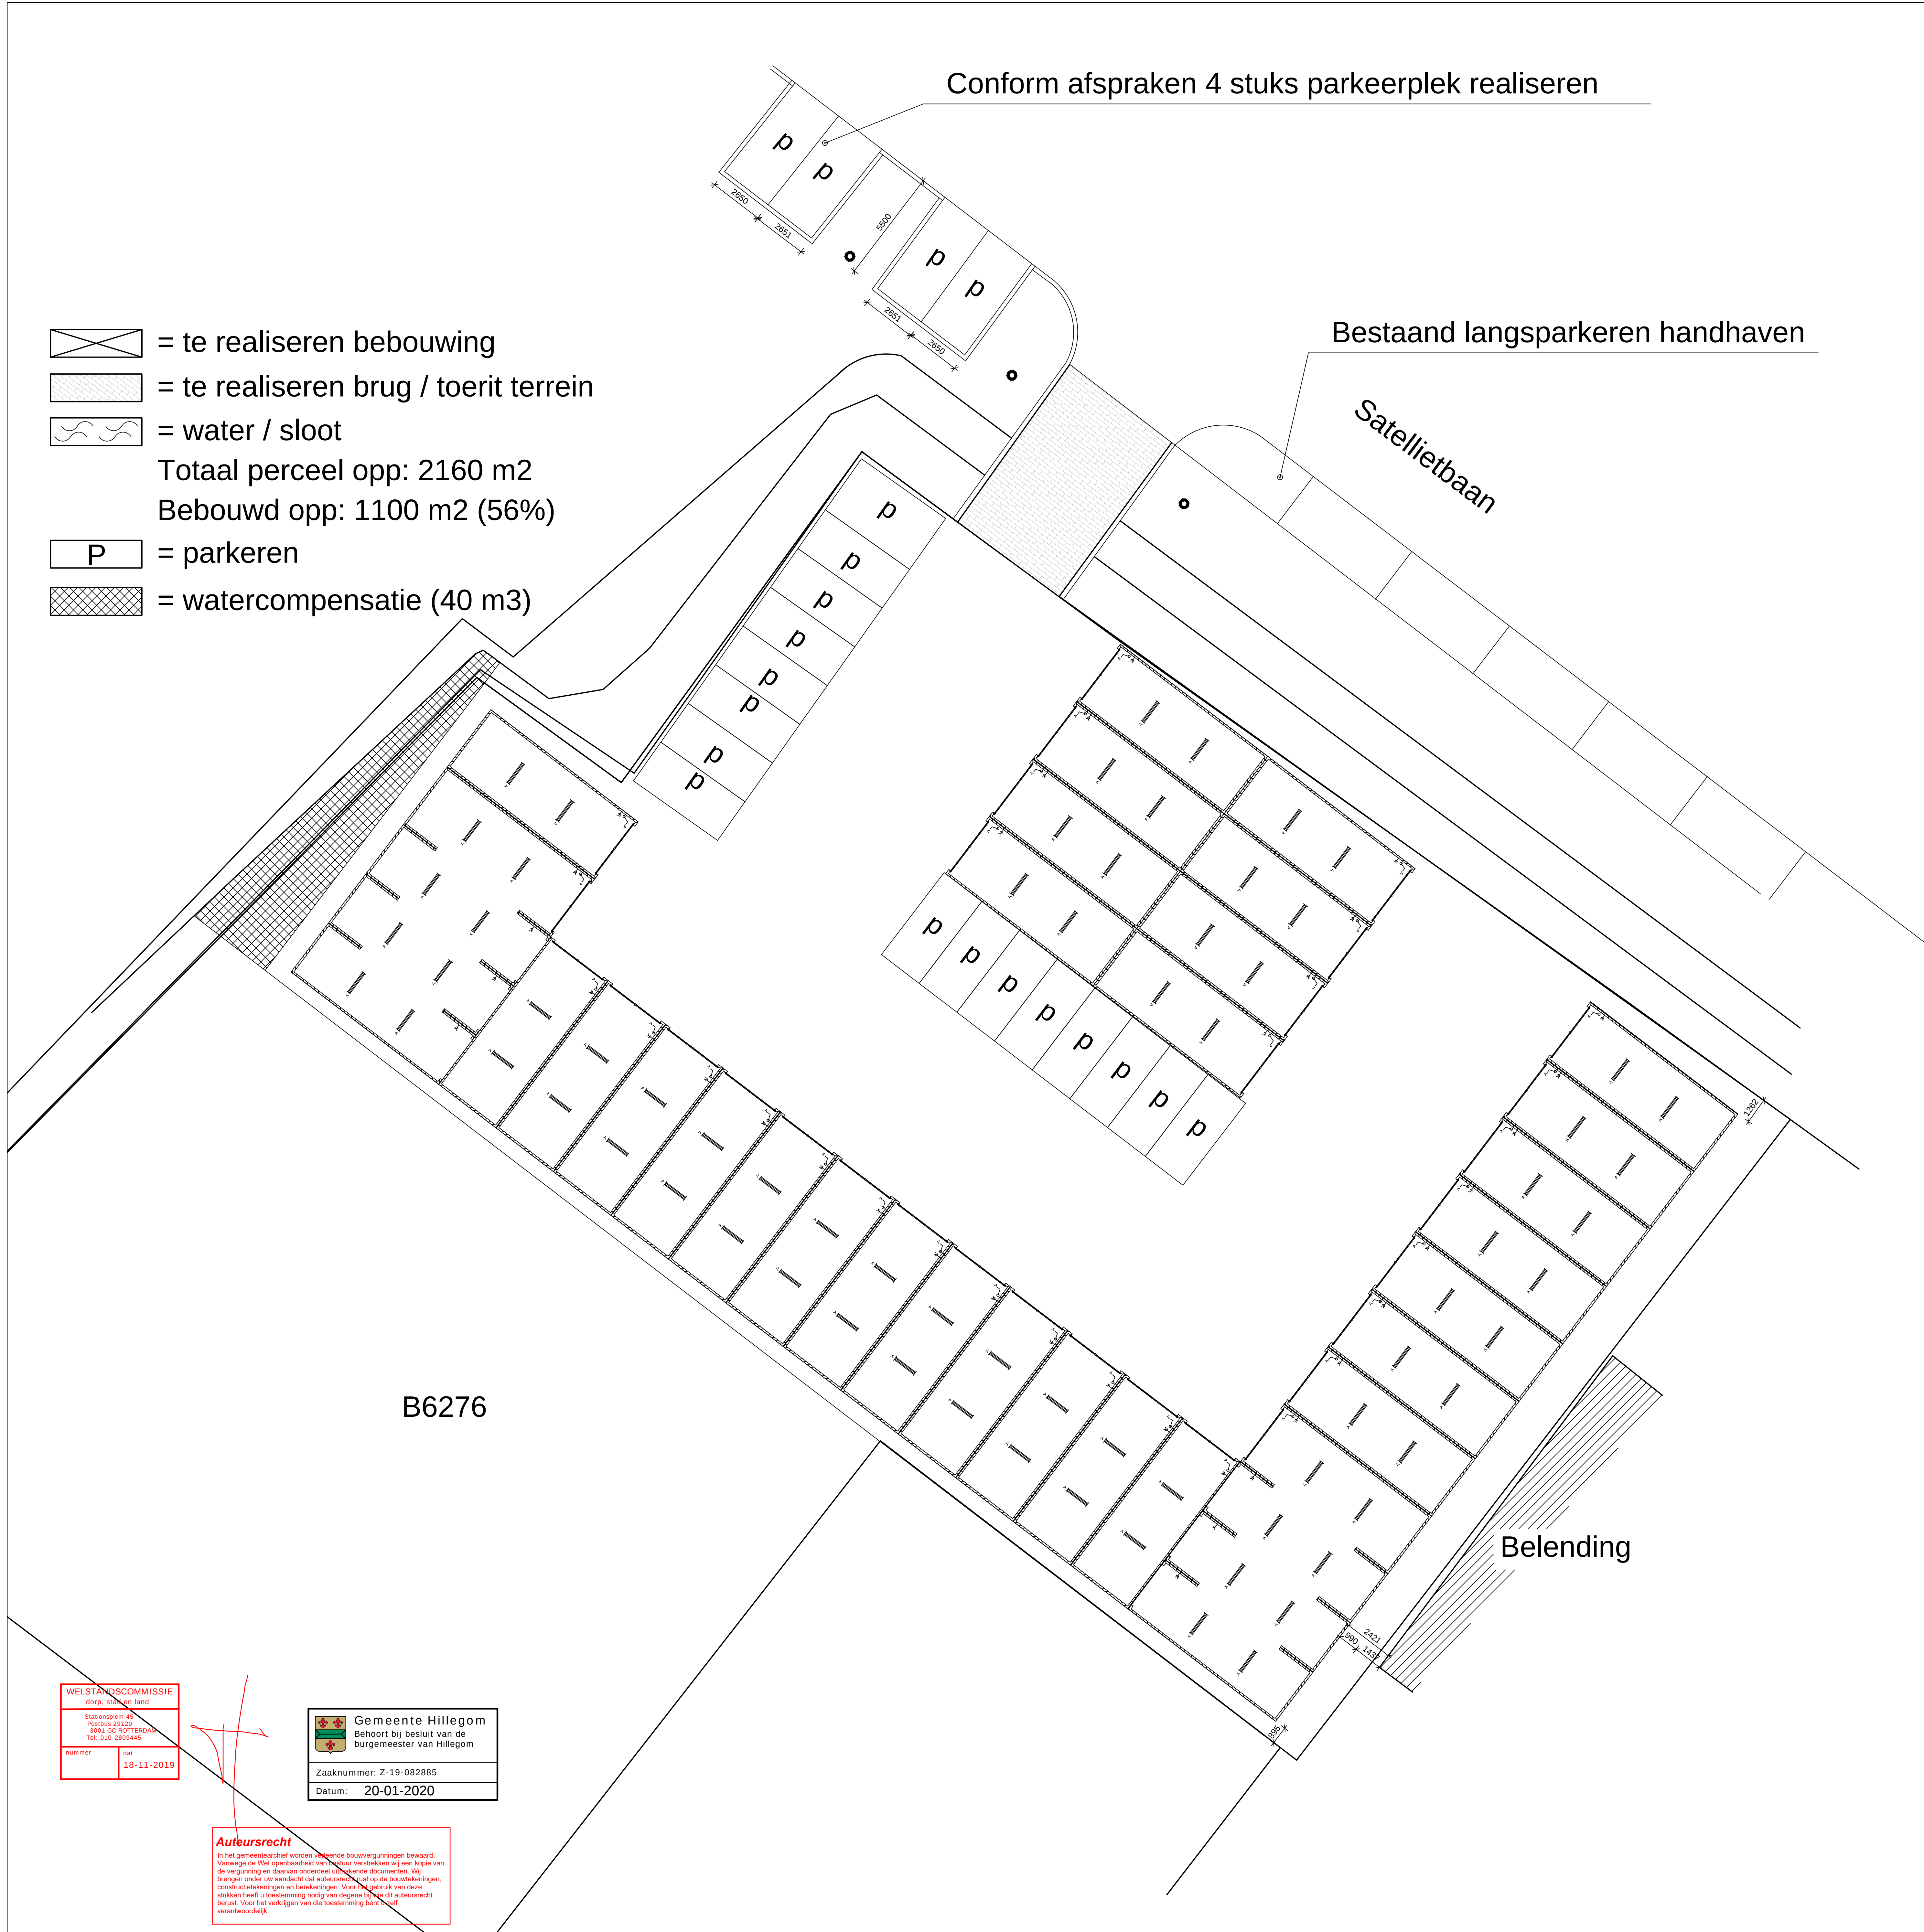

SITUATIE NIEUW			
OPDRACHTGEVER: Boxxed BV	SCHAAL:	-	
	GETEKEND:	SvdK	
	DATUM:	8-11-2018	
PROJECT: 30 bedrijfsunits en kantoor Molenpark	WIJZIGINGEN		
	A:	Wijz. parkeren	07-03-19
	B:	Wijz. nav vooroverleg	11-04-19
	C:	Wijz. nav opm RO advies	09-08-19
	D:	Wijz. gevelbekleding	11-11-19
	E:	-	-
INHOUD TEKENING: Bestektekening nieuwe situatie	PROJECTNO.		TEK.NO.
	181101		S-02
Van der Knijff Bouwservice Weeresteinstraat 13 2182 GP Hillegom Tel: +(31) 06 - 53 86 75 28 Email: info@vdkbouwservice.nl WWW: www.vdkbouwservice.nl			