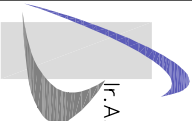


wijziging	datum	beschrijving	tek.
opdrachtgever Jack en Lisette Hazenoot			
onderwerp Bestektekening			
Groothuisbouw BV			
onderdeel Principe details			
datum 28-06-2021			
getekend SMK			
verkoper RW			
schaal 1:5			
projectnummer		tekening	
2935		PD01	
 ARCHITECTENBURO Ir.A.C. Brink & J.A. Fleer de Bolder 16 8251 KC Dronten telefoon 0321 386 220 www.brink-fleer.nl info@brink-fleer.nl in samenwerking met Groothuisbouw Emmeloord Titaniumweg 10 8304 BR Emmeloord telefoon 0527 624 370 www.groothuisbouw.nl			

41-
startmaat lagen
(lagenmaat 64mm)

(spuit)isolatie aan te brengen in het werk

muisdicht vloer
ventilatiërooster

afpurren op fundering en
tegen kanaalplaatvloer

↓ 495- tov PEIL

prefab funderingsbalk

krimparme gietmortel


draadeind / stekeind 4.8 (8.8)

moer op hoogte draaien


chemisch anker type...
inboordiepte...
afmeting heipaal conform
opgaaf constructeur

Vloer - begane grond _ Rc 4.185

Detailnr.	: 01
Schaal	: 1:5
Datum	:
Revisie	:

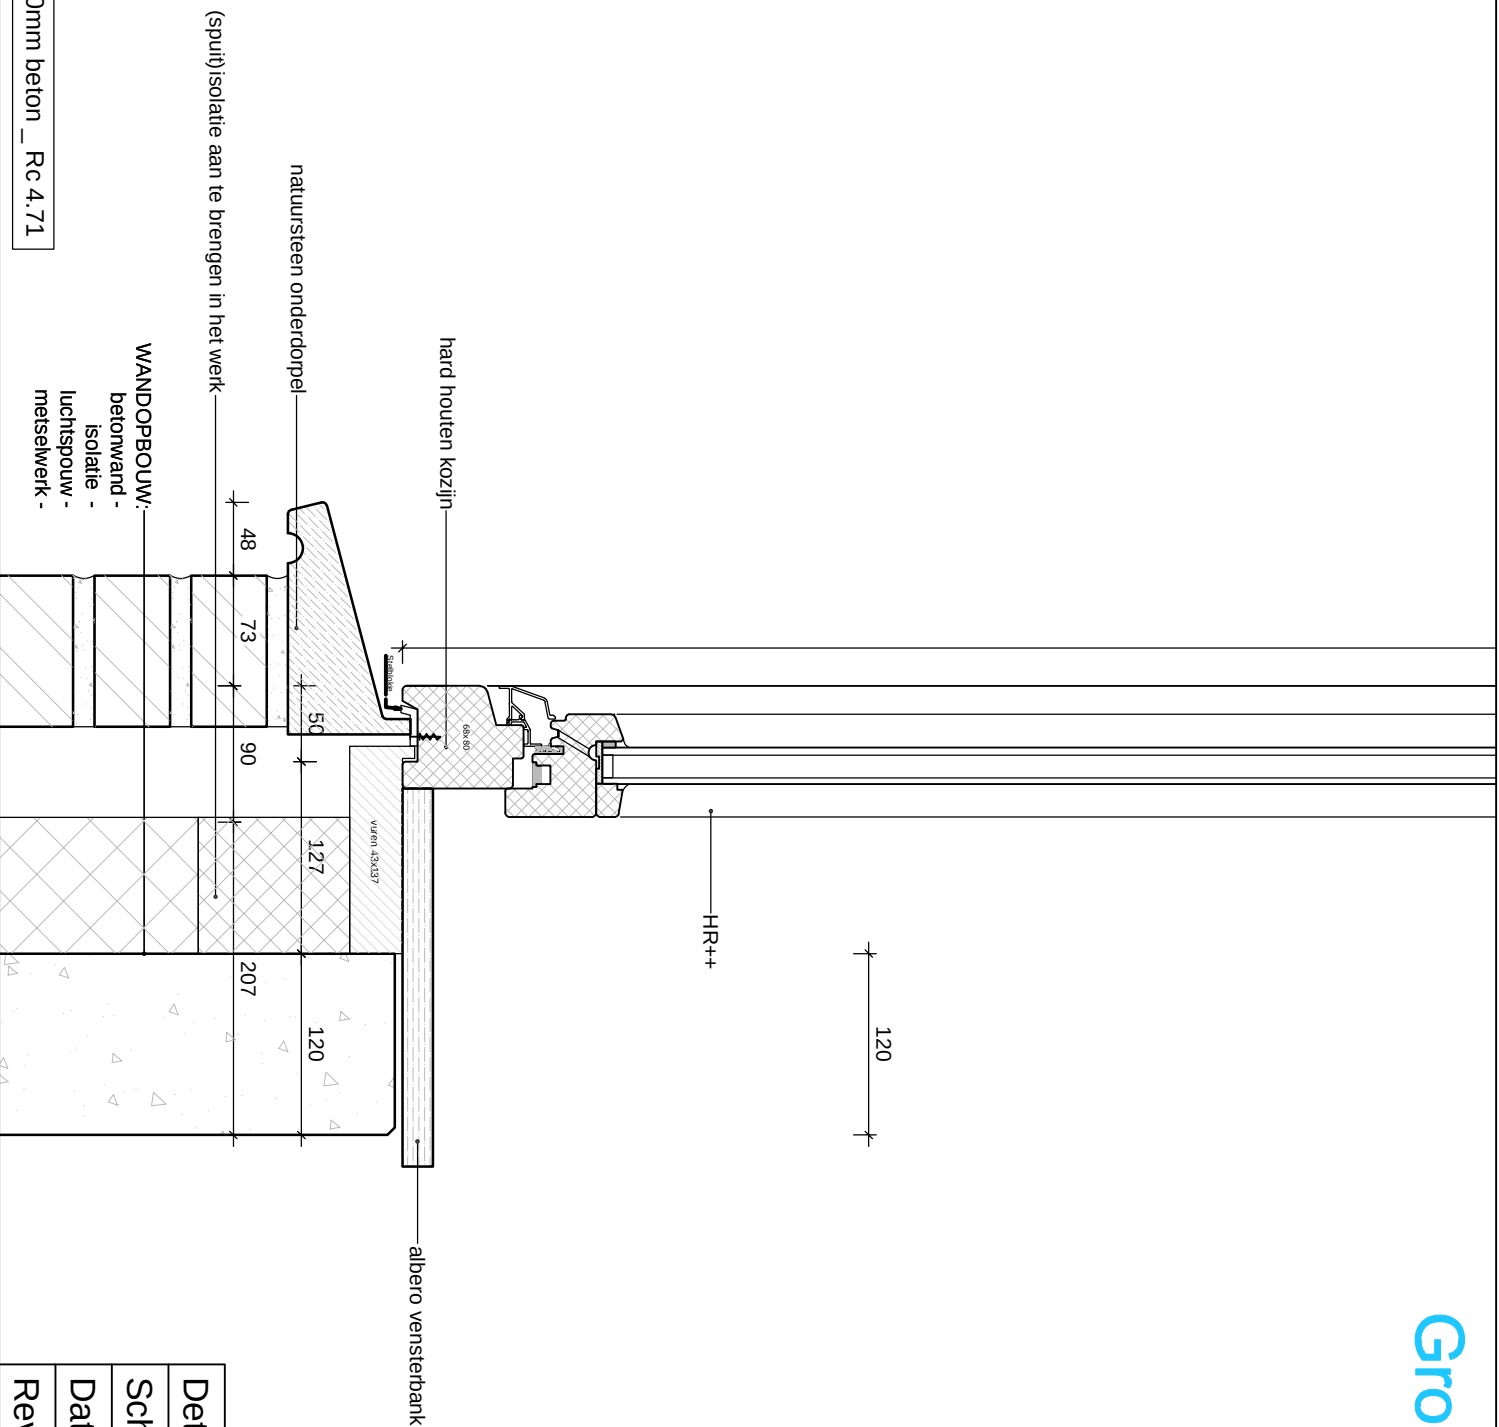

Detailnr.	: 02
Schaal	: 1:5
Datum	:
Revisie	:

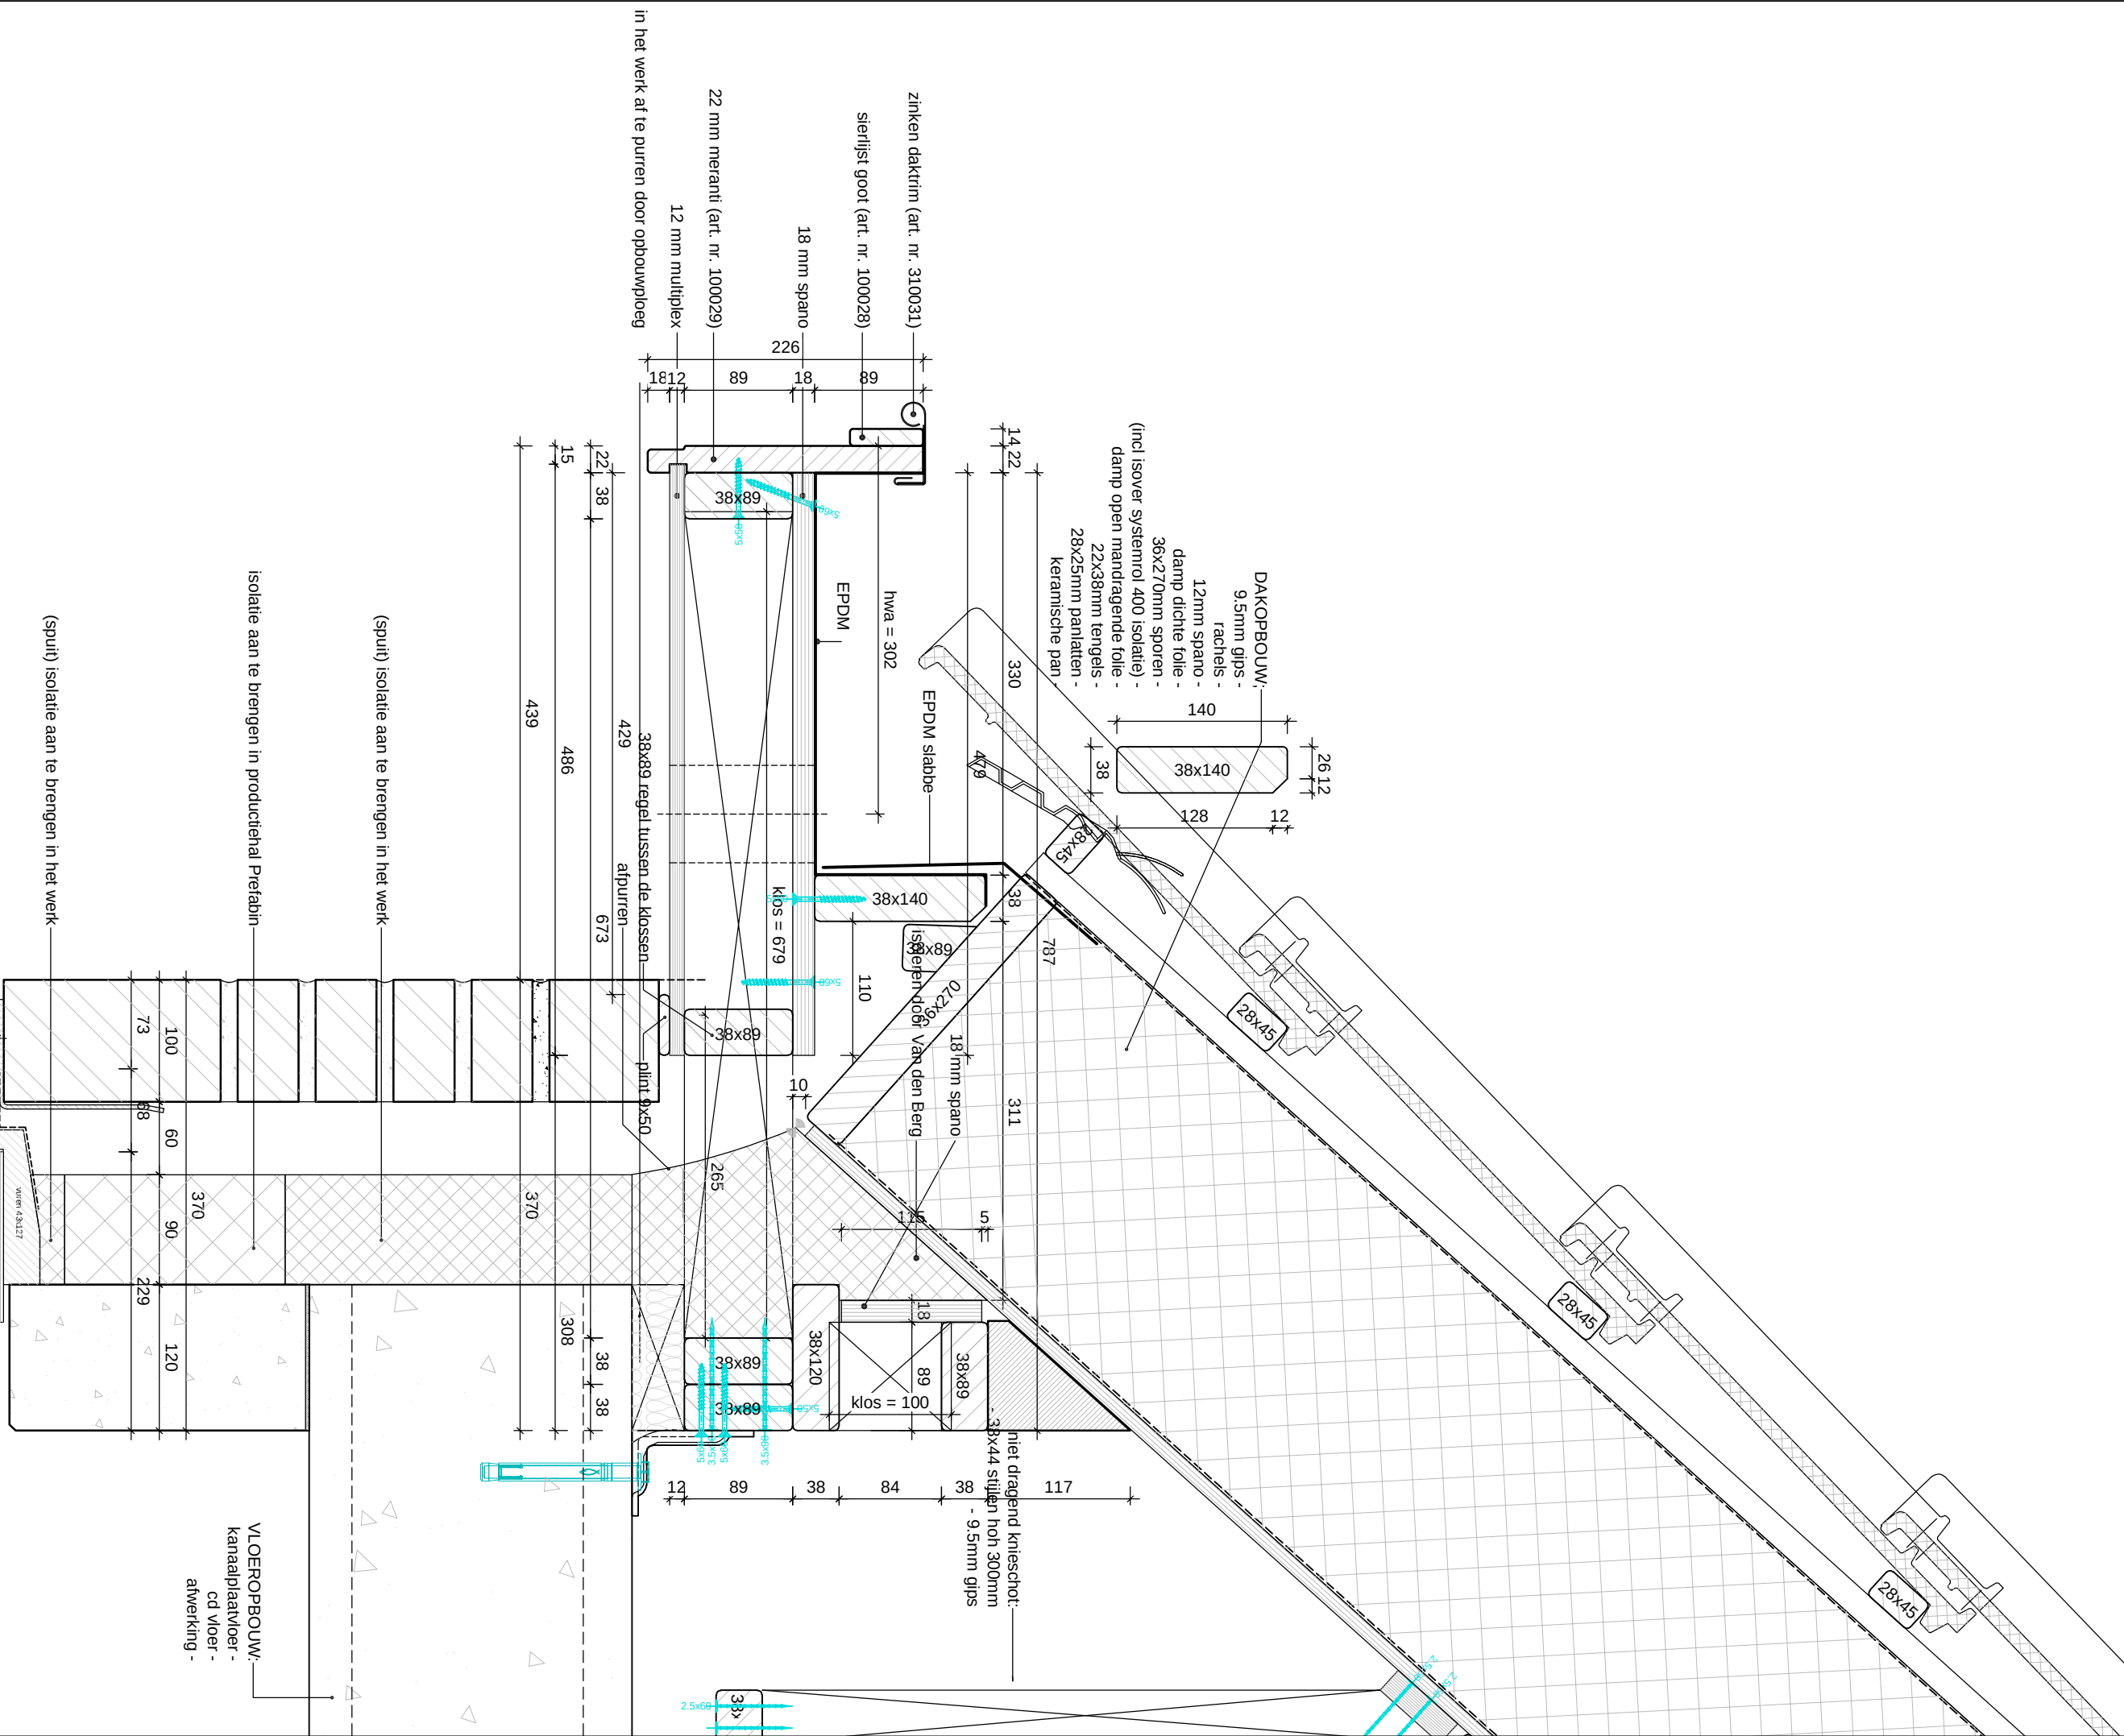



VLOEROPBOUW:
kanaalplaatvloer -
cd vloer -
afwerking -


Detail	: 03
Schaal	: 1:5
Datum	:
Revisie	:




Detailnr.	: 04
Schaal	: 1:5
Datum	:
Revisie	:

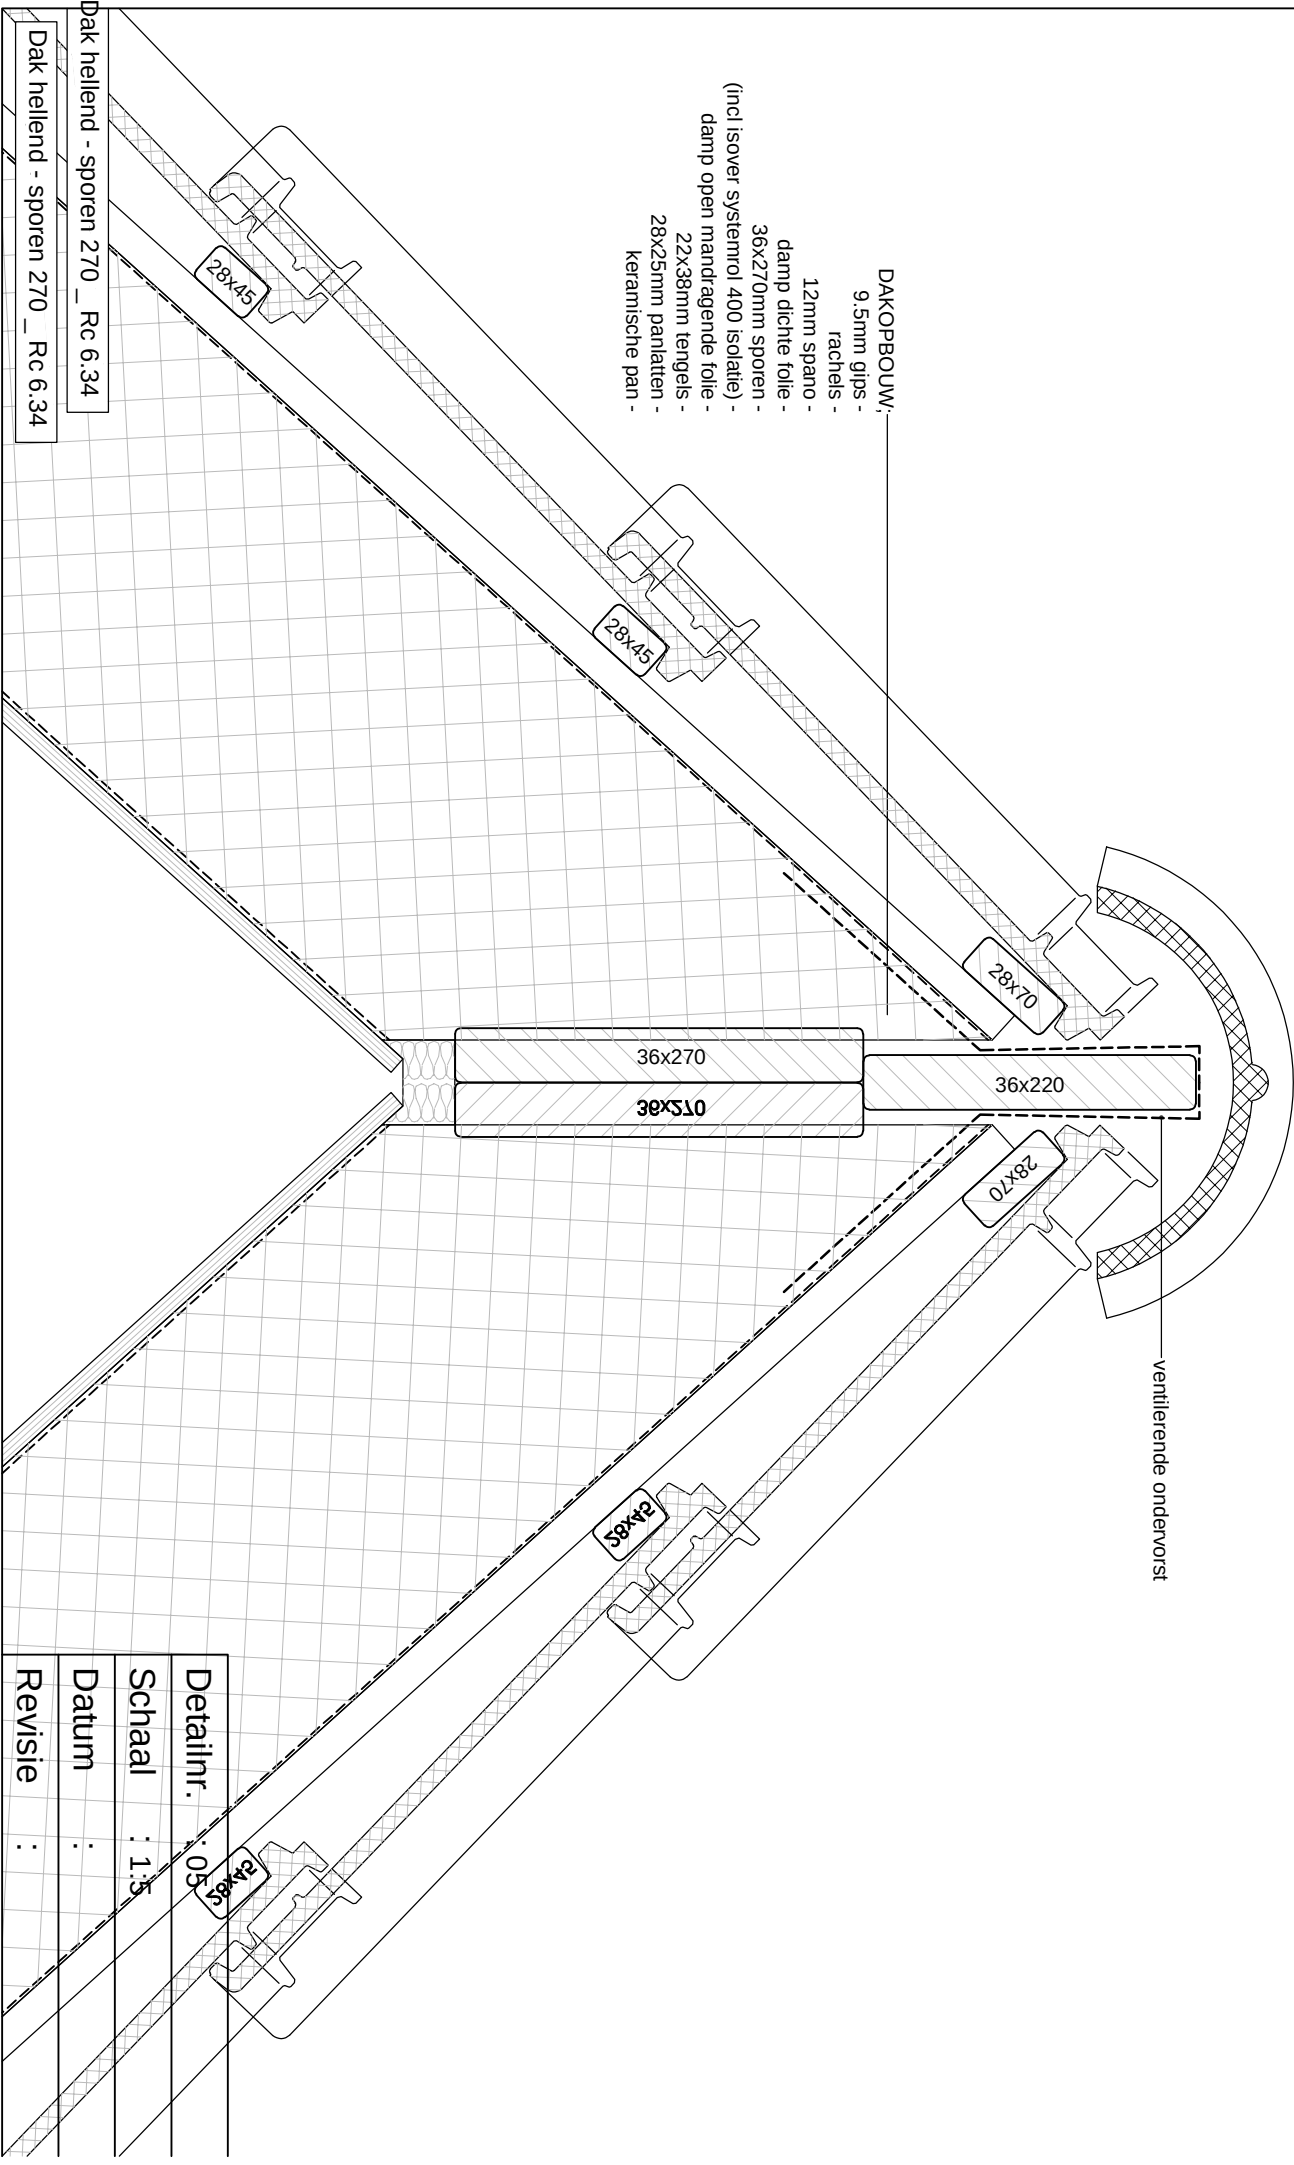

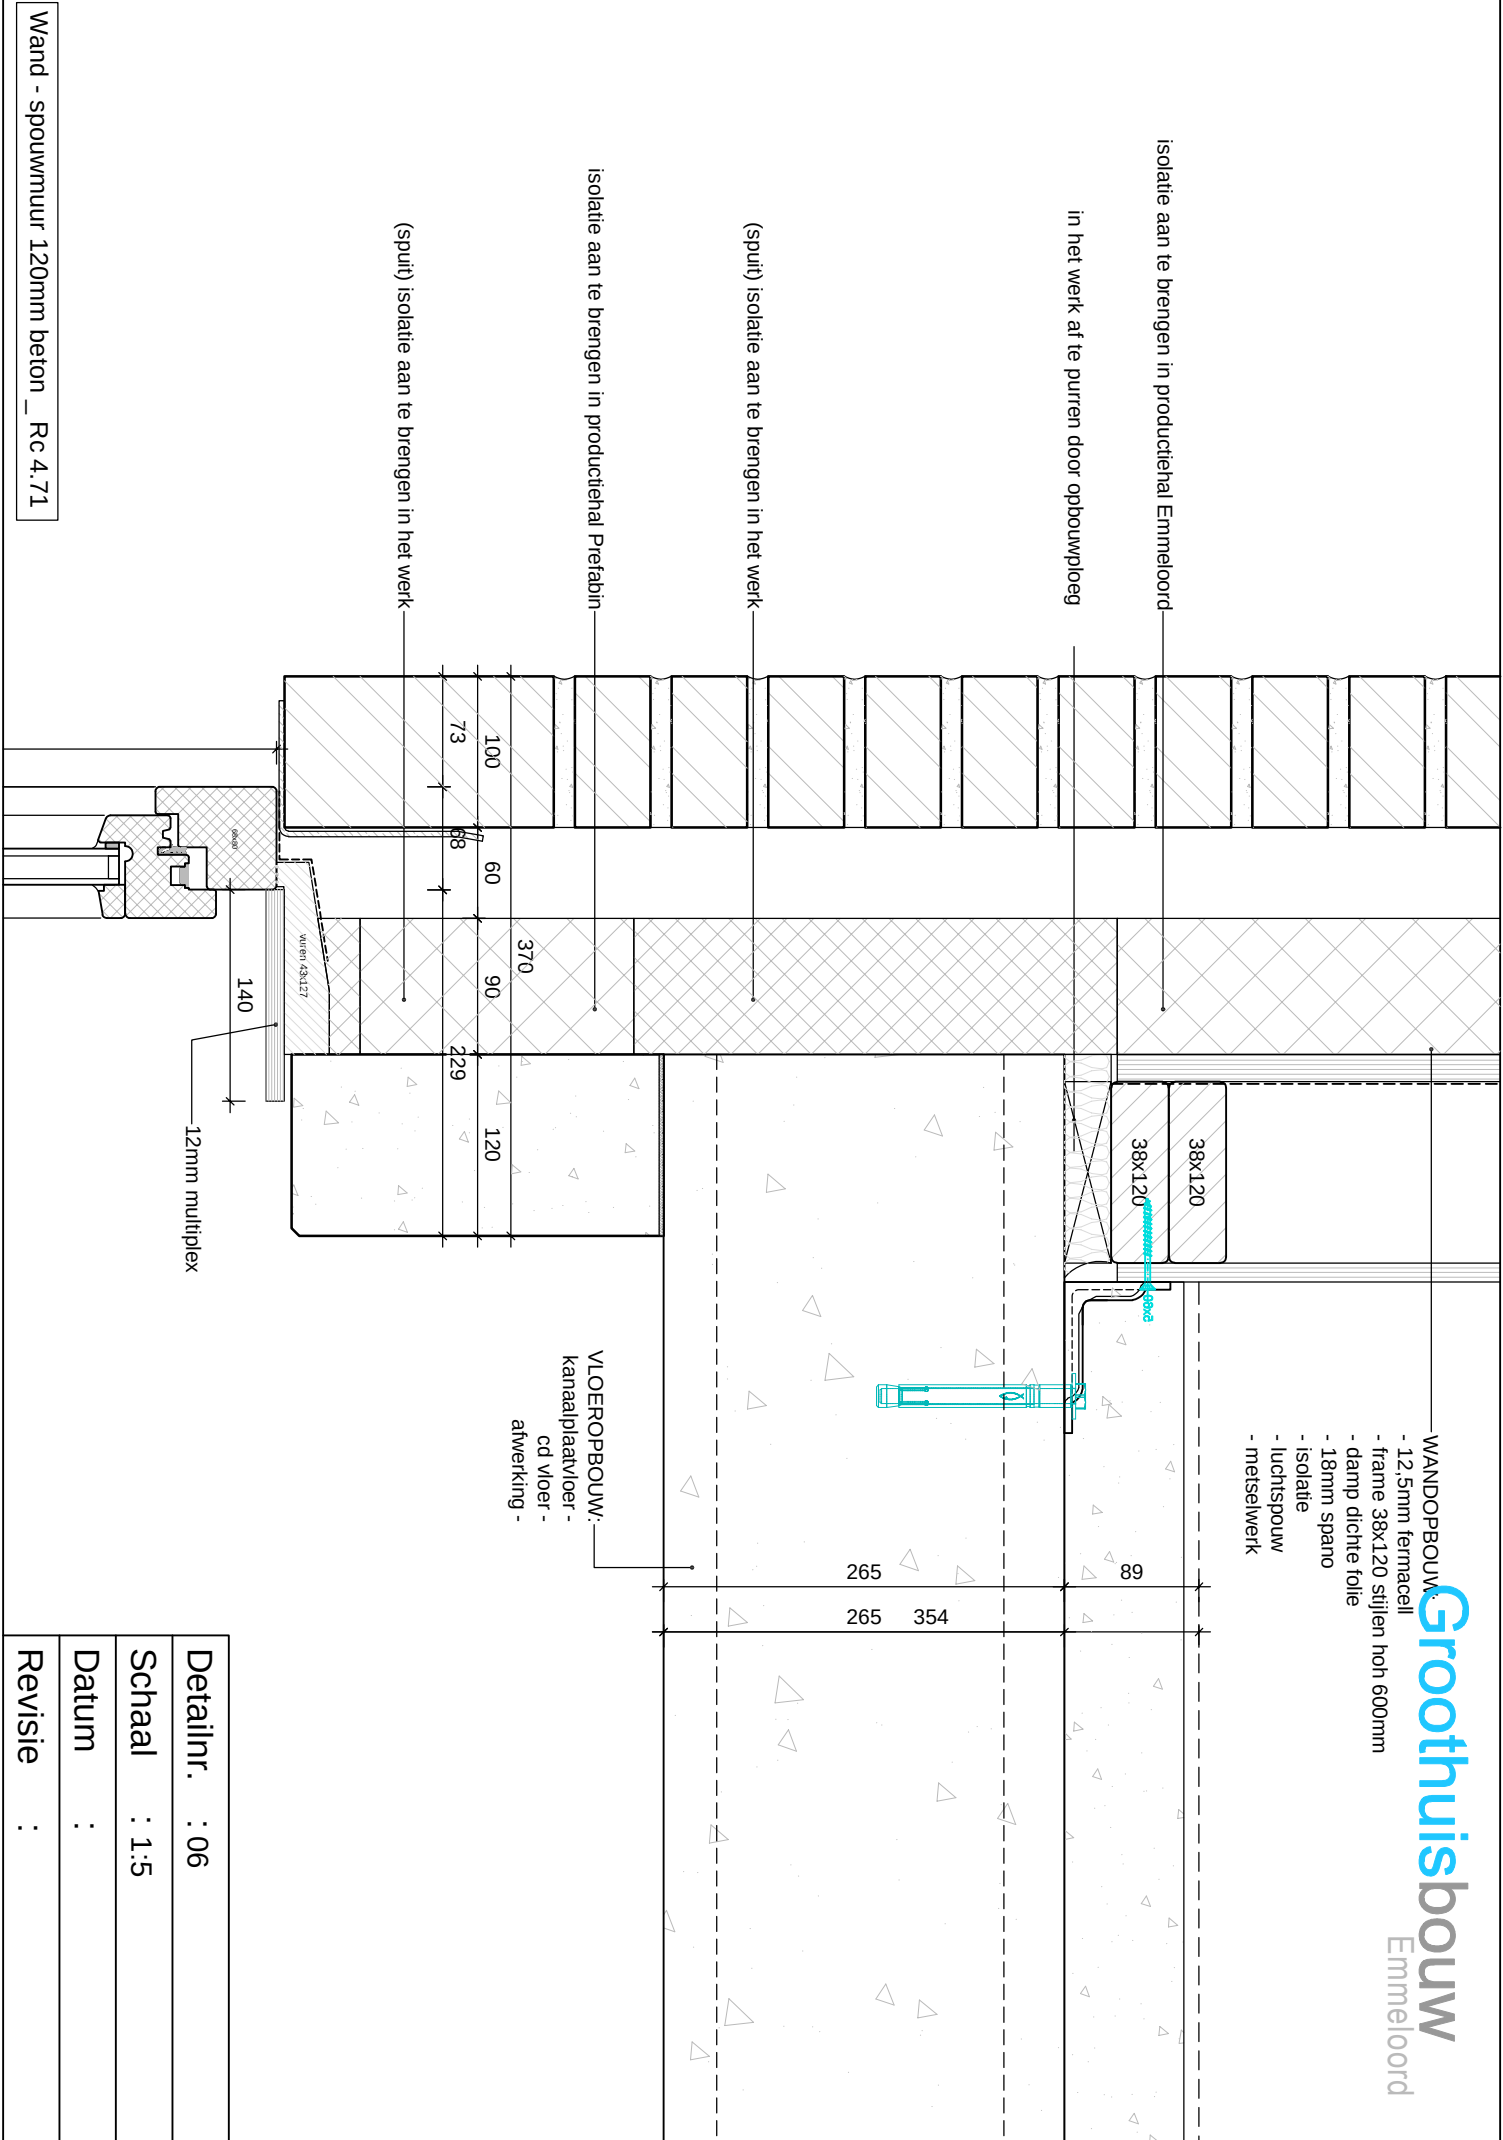


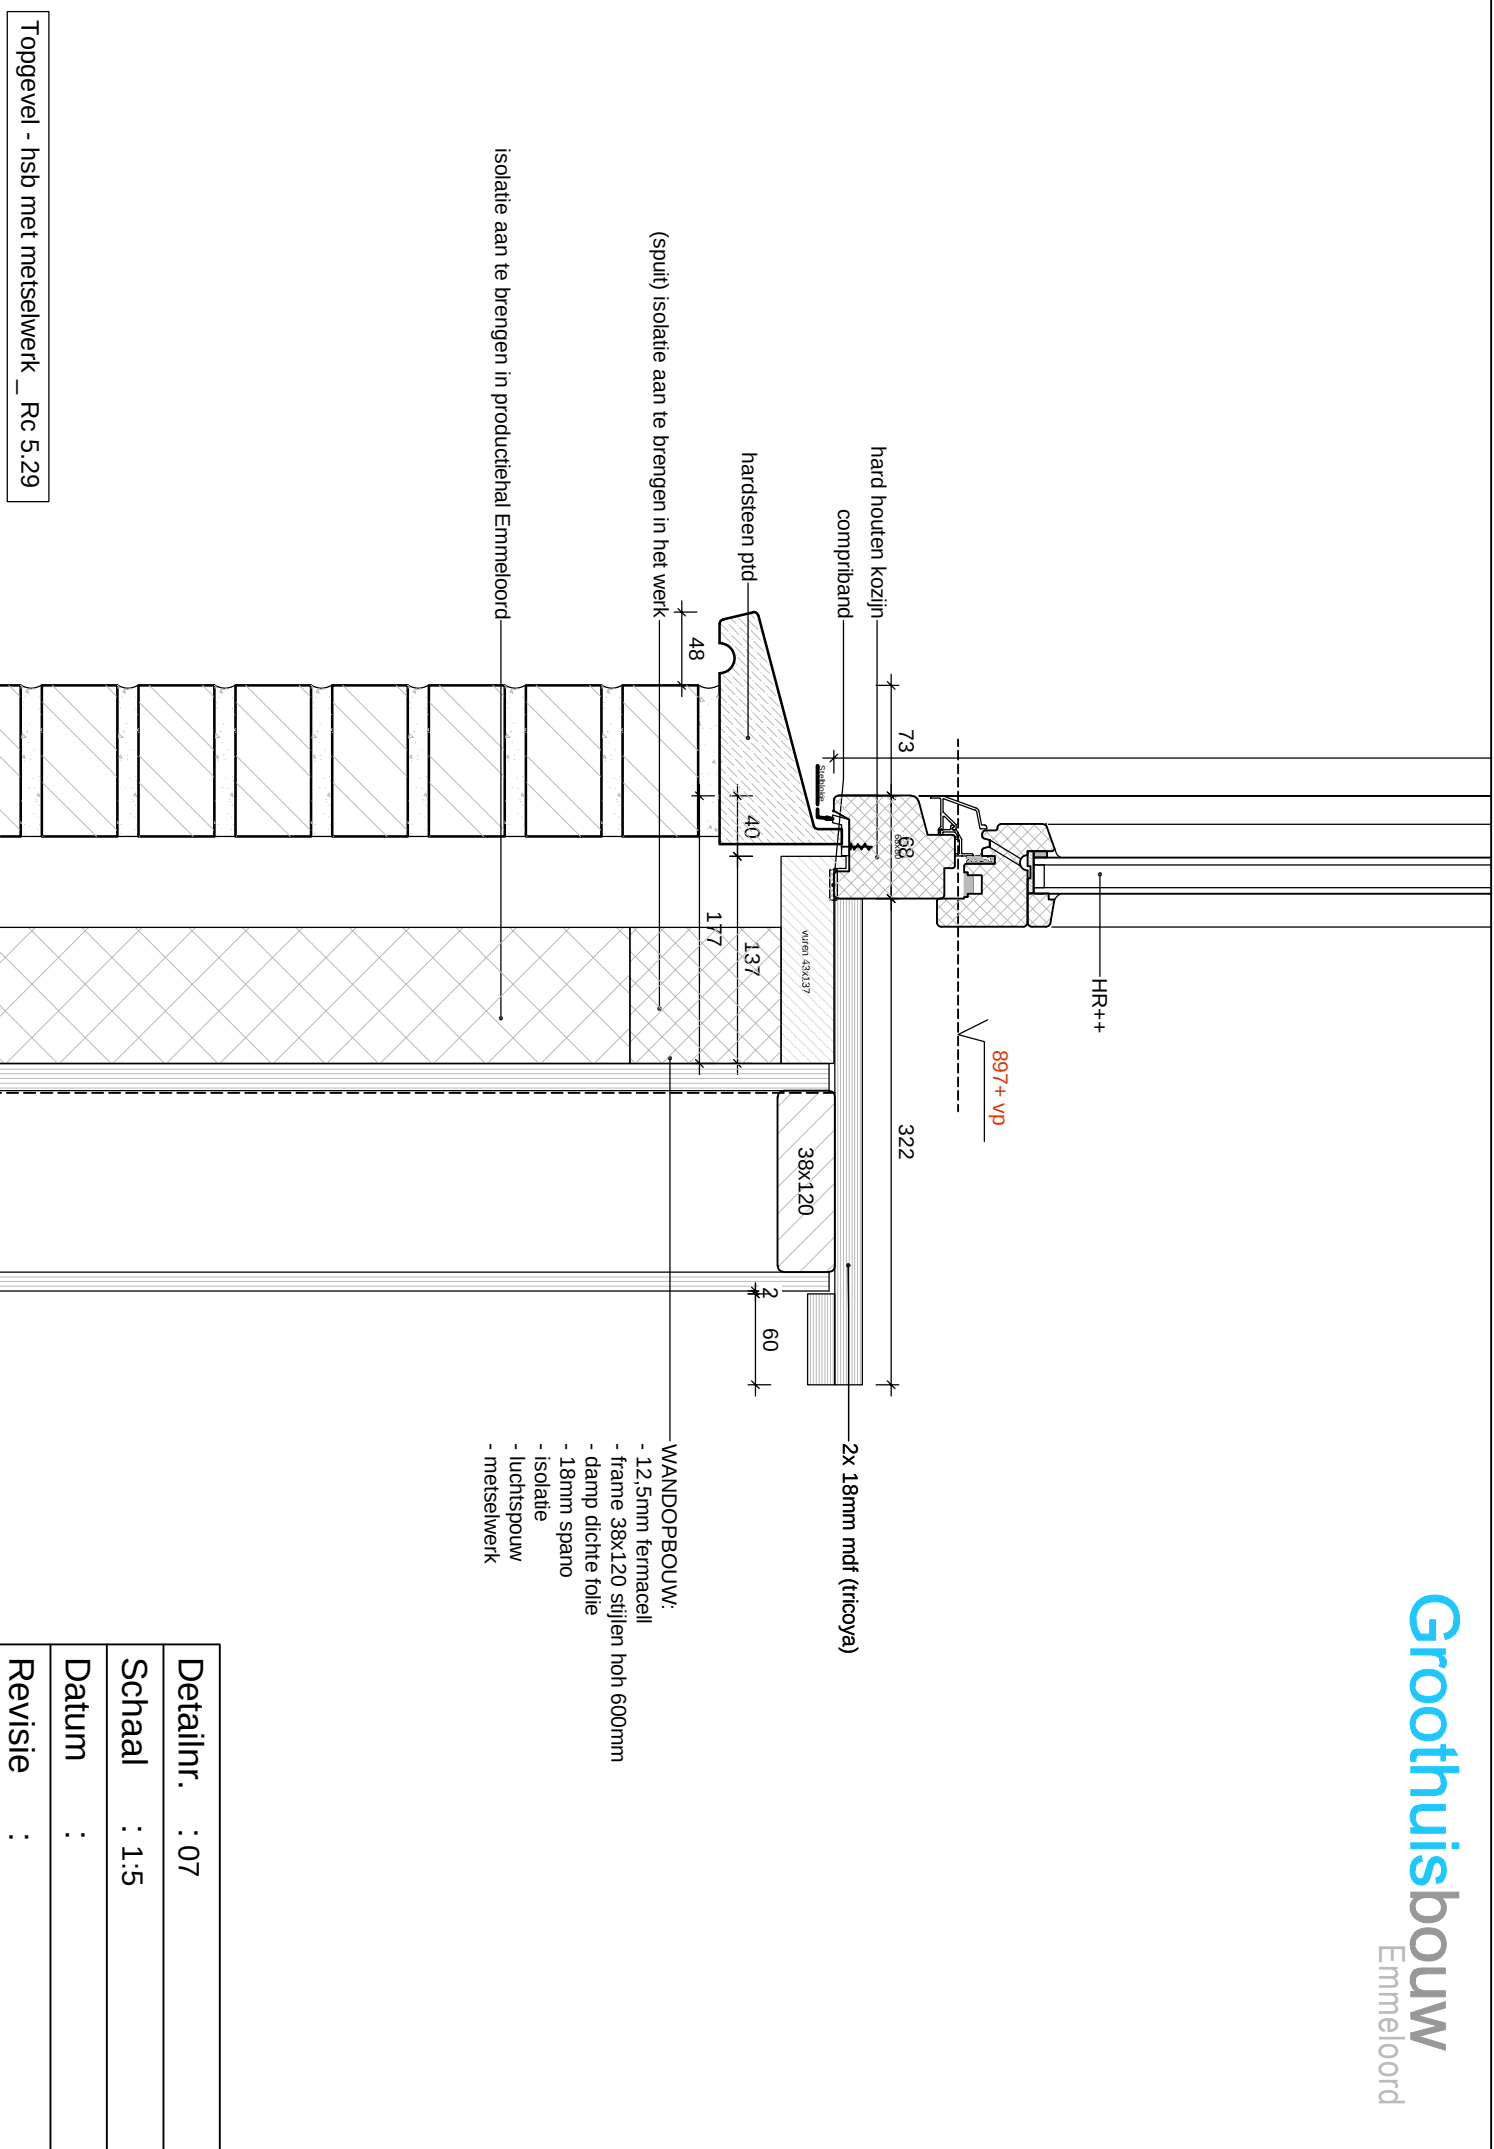

- WANDOPBOUW:
- 12,5mm fermacell
 - frame 38x120 stijlen hoh 600mm
 - damp dichte folie
 - 18mm spano
 - isolatie
 - luchtsponw
 - metselwerk

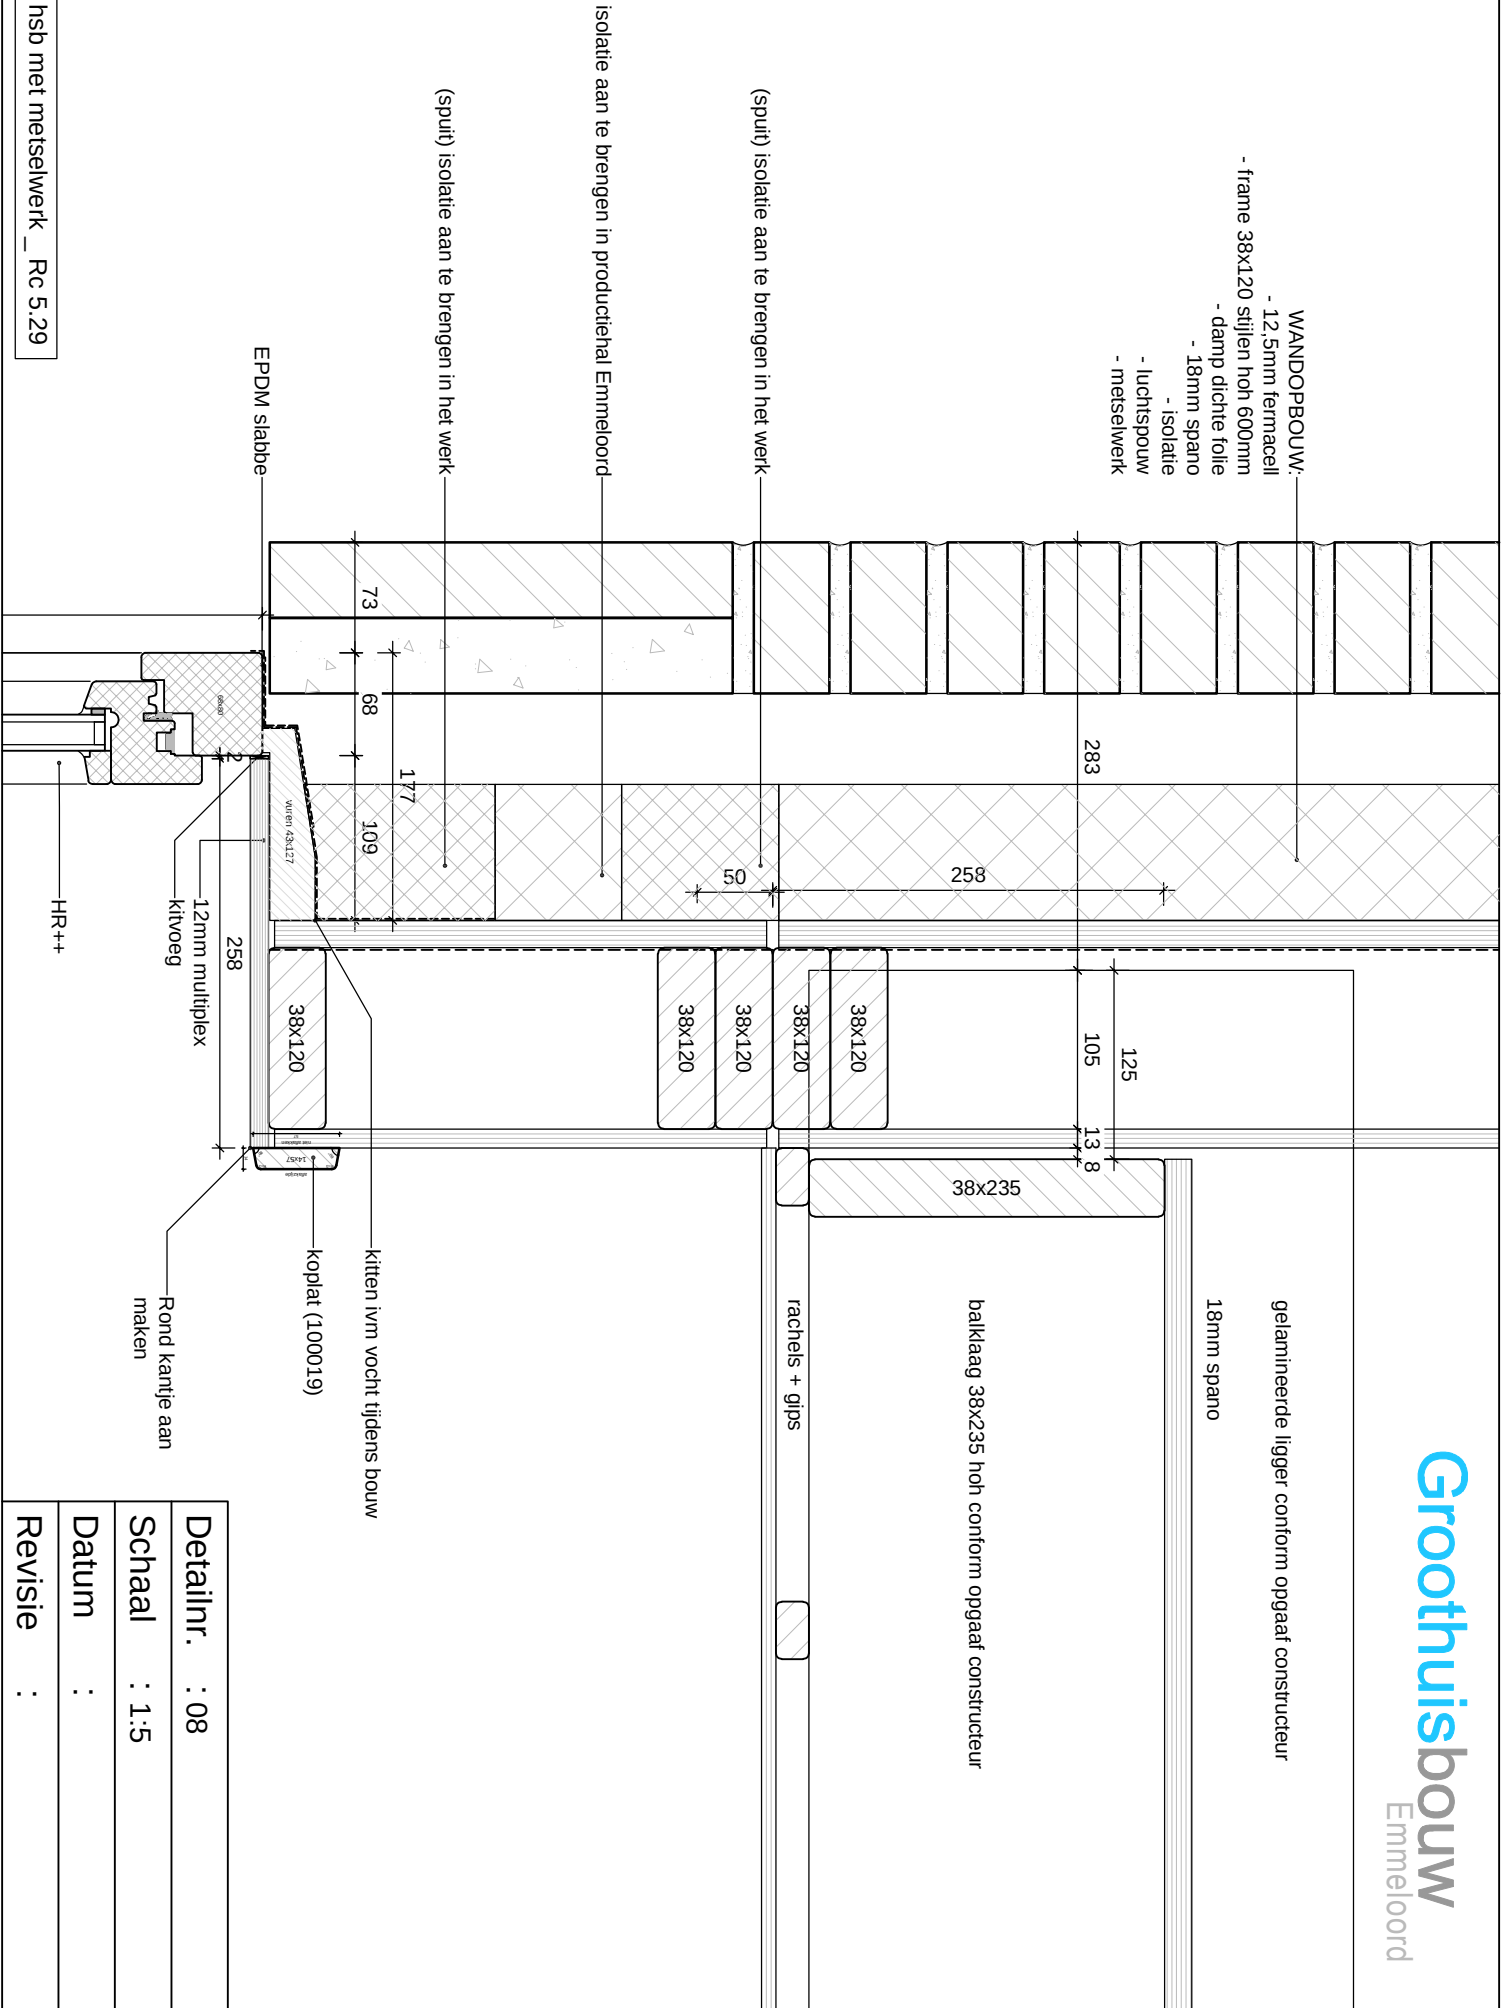

Detailnr.	: 08
Schaal	: 1:5
Datum	:
Revisie	:

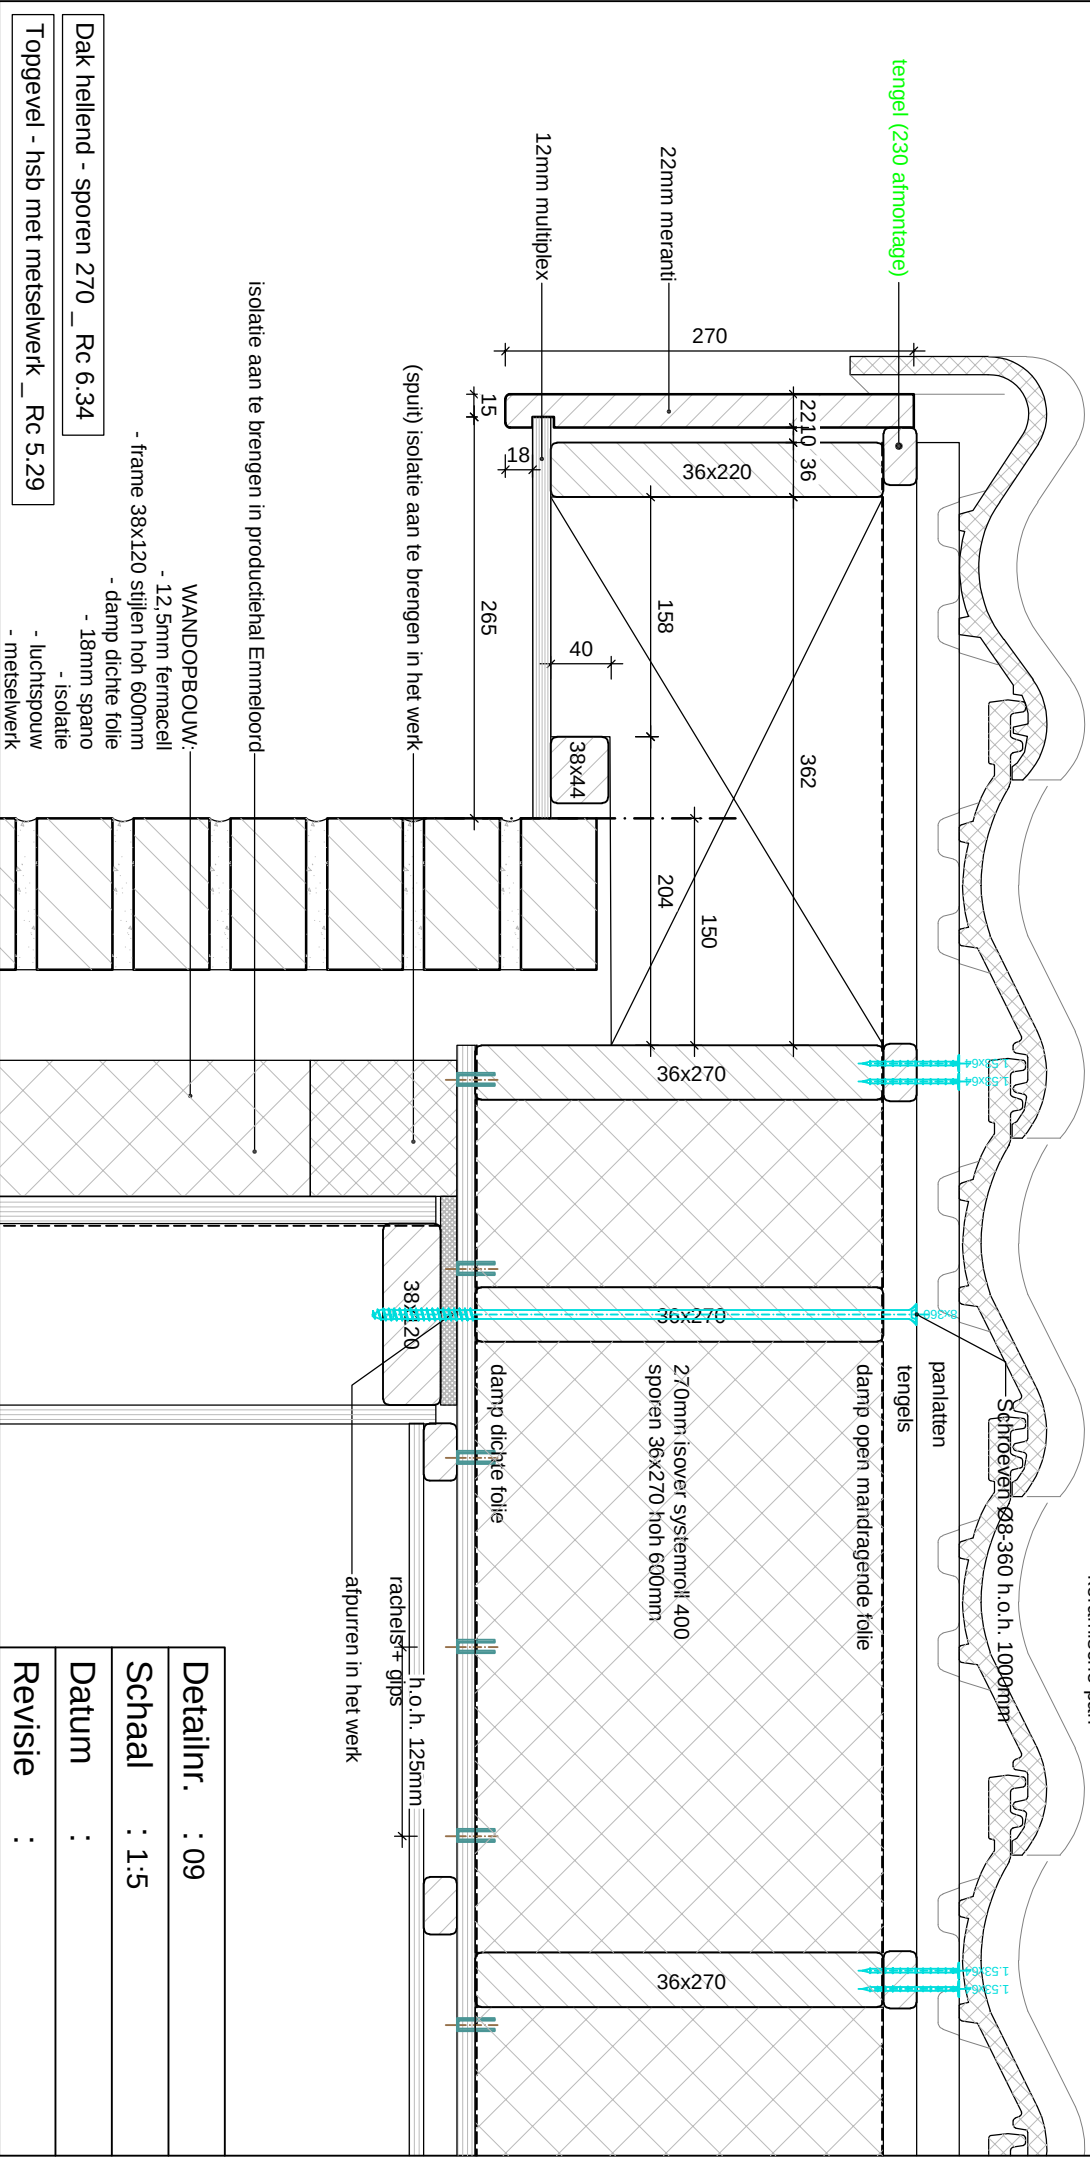


1174

- WANDOPBOUW:
- 12.5mm fermacell
 - frame 38x120 stijlen hoh 600mm
 - damp dichte folie
 - 18mm spano
 - isolatie
 - luchtsponw
 - metselwerk

97

2x 18mm Tricoya MDF

18mm Tricoya MDF
Strak

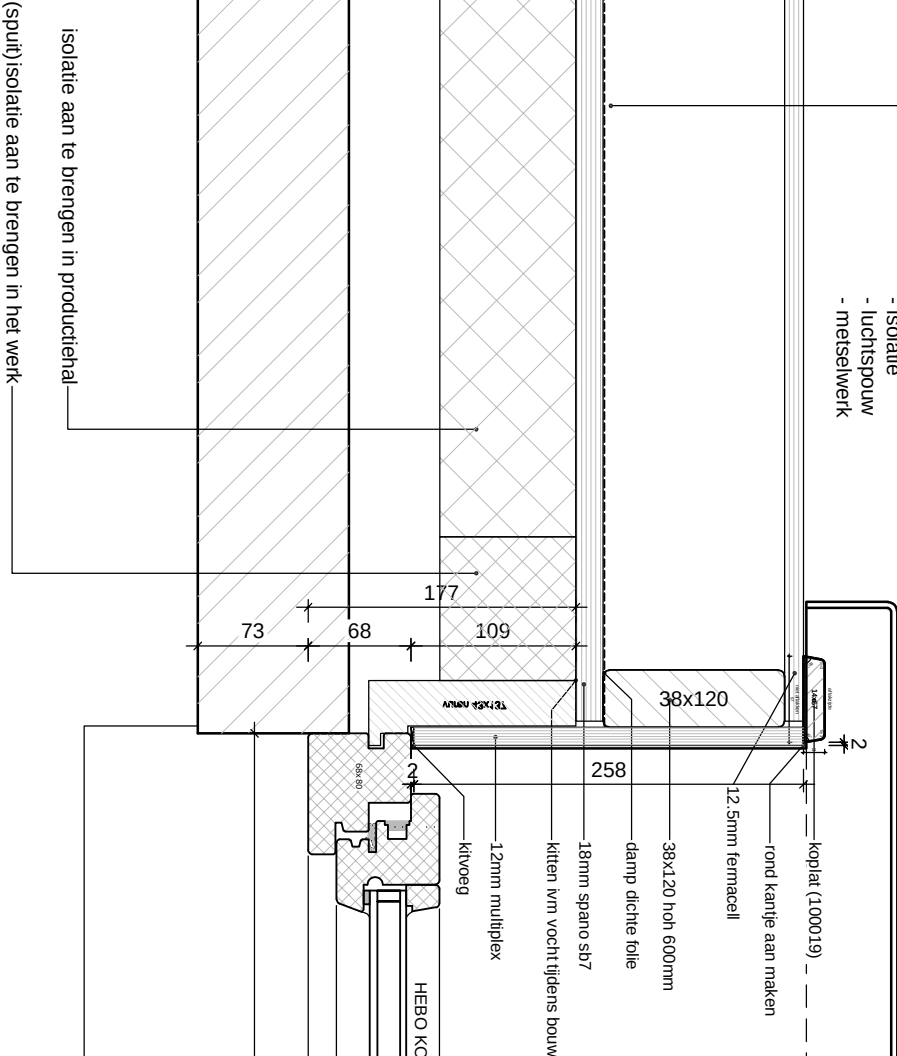



Detailnr. : 10

Schaal : 1:5

Datum :

Revisie :

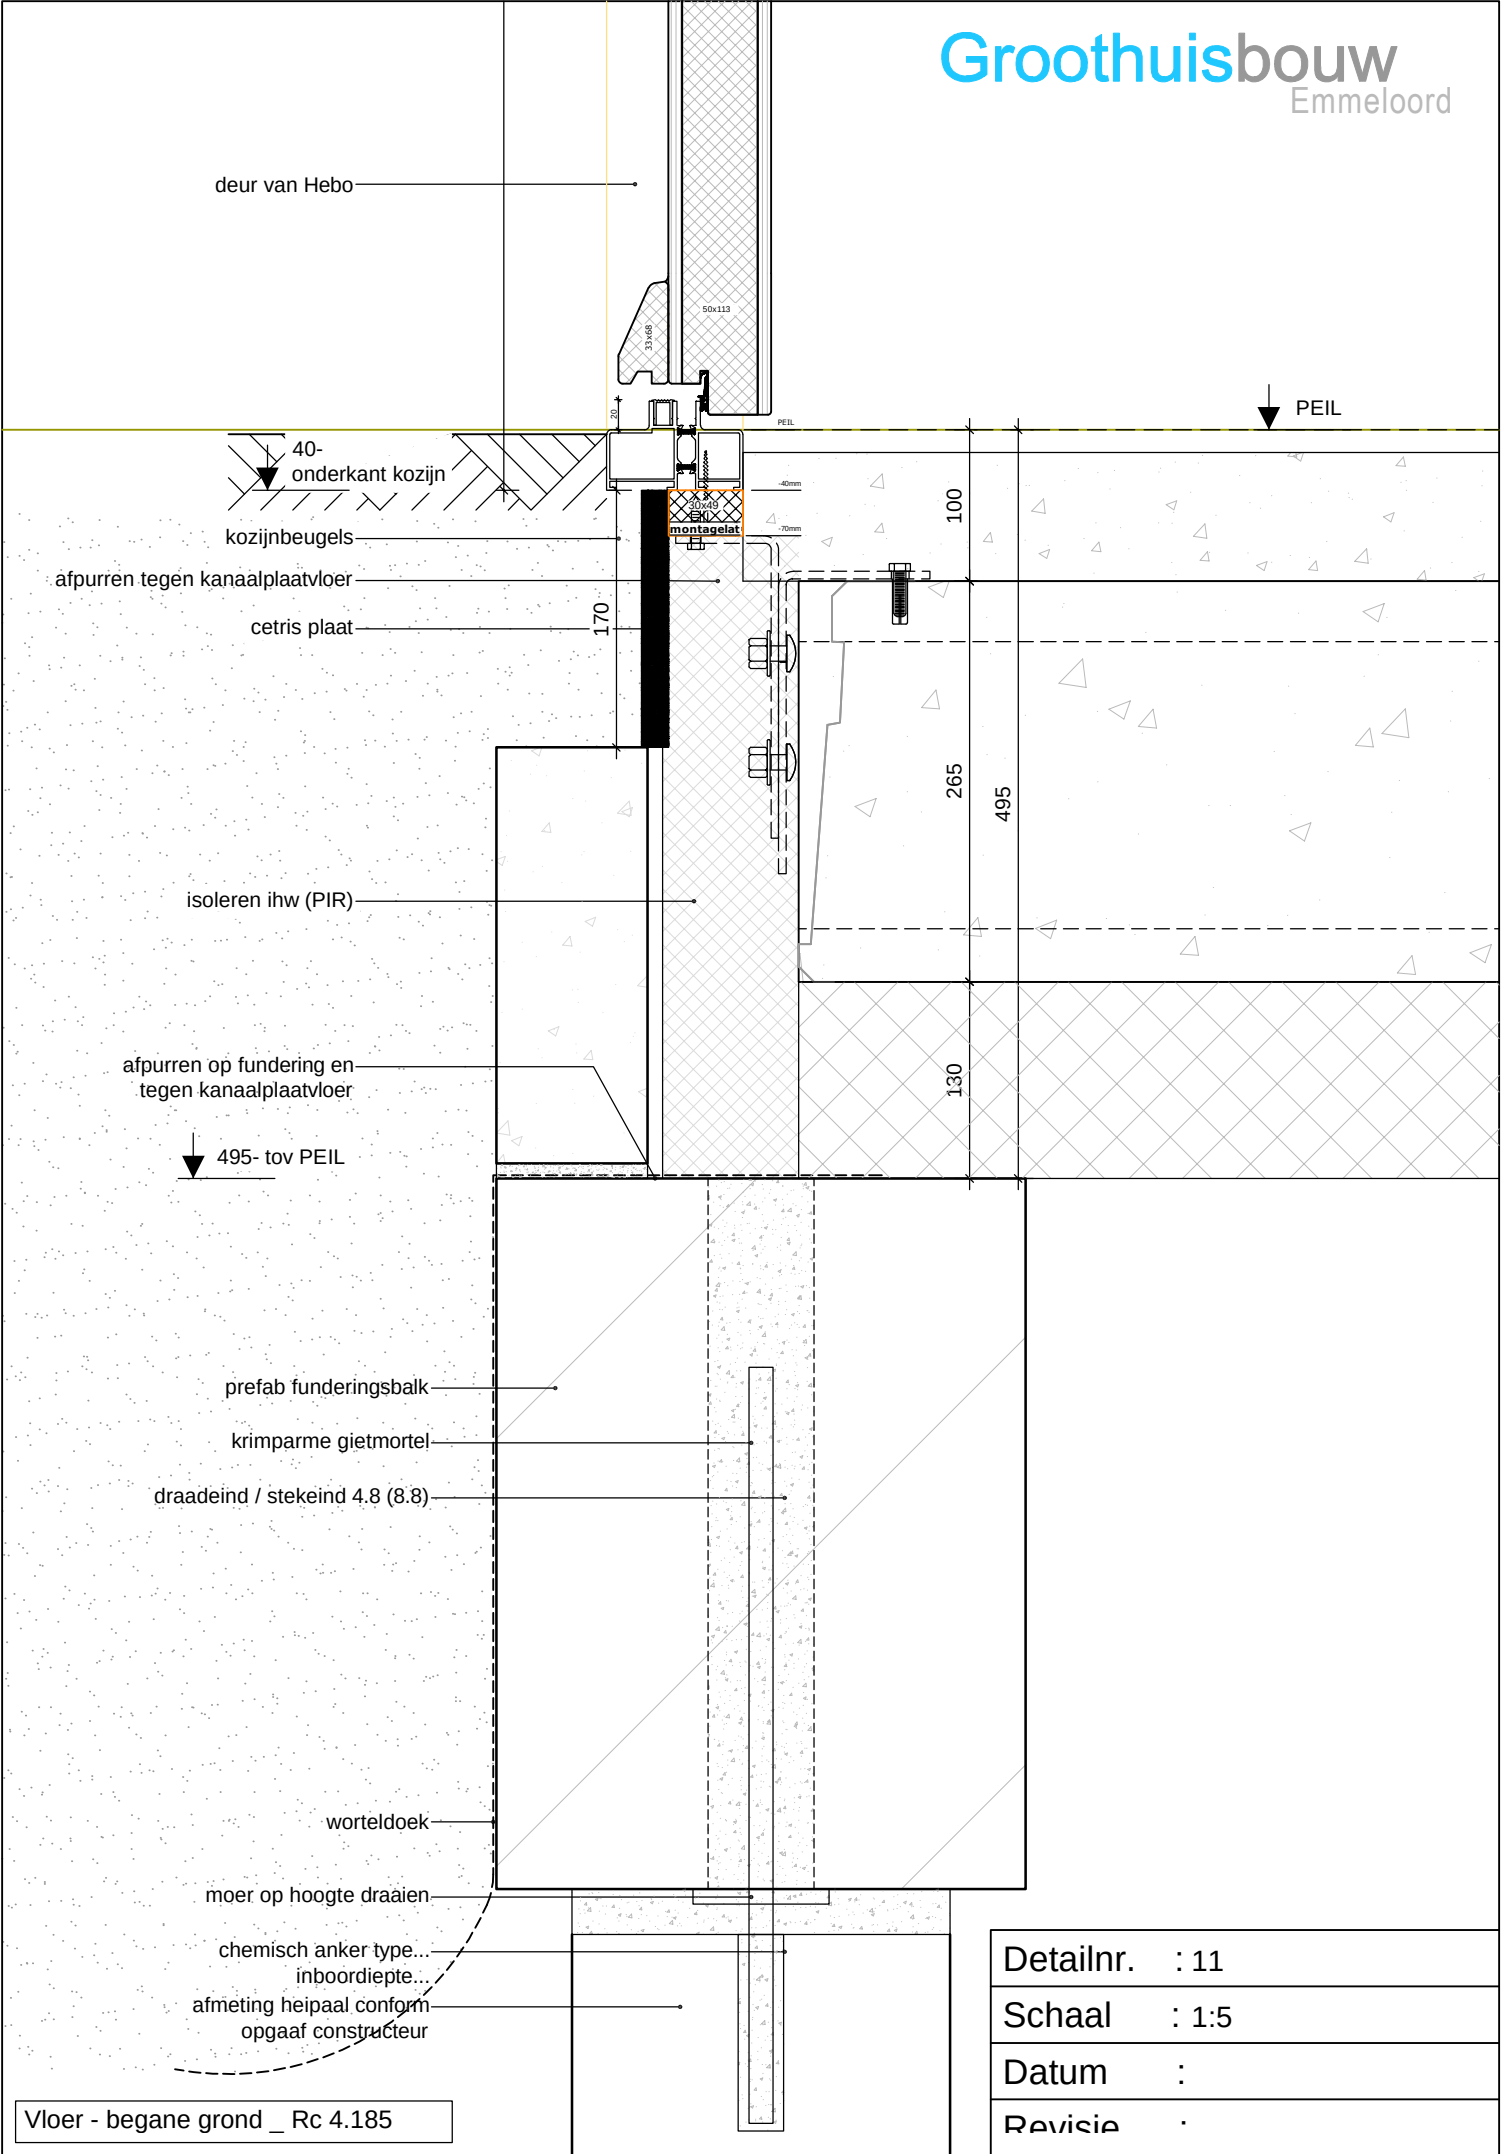

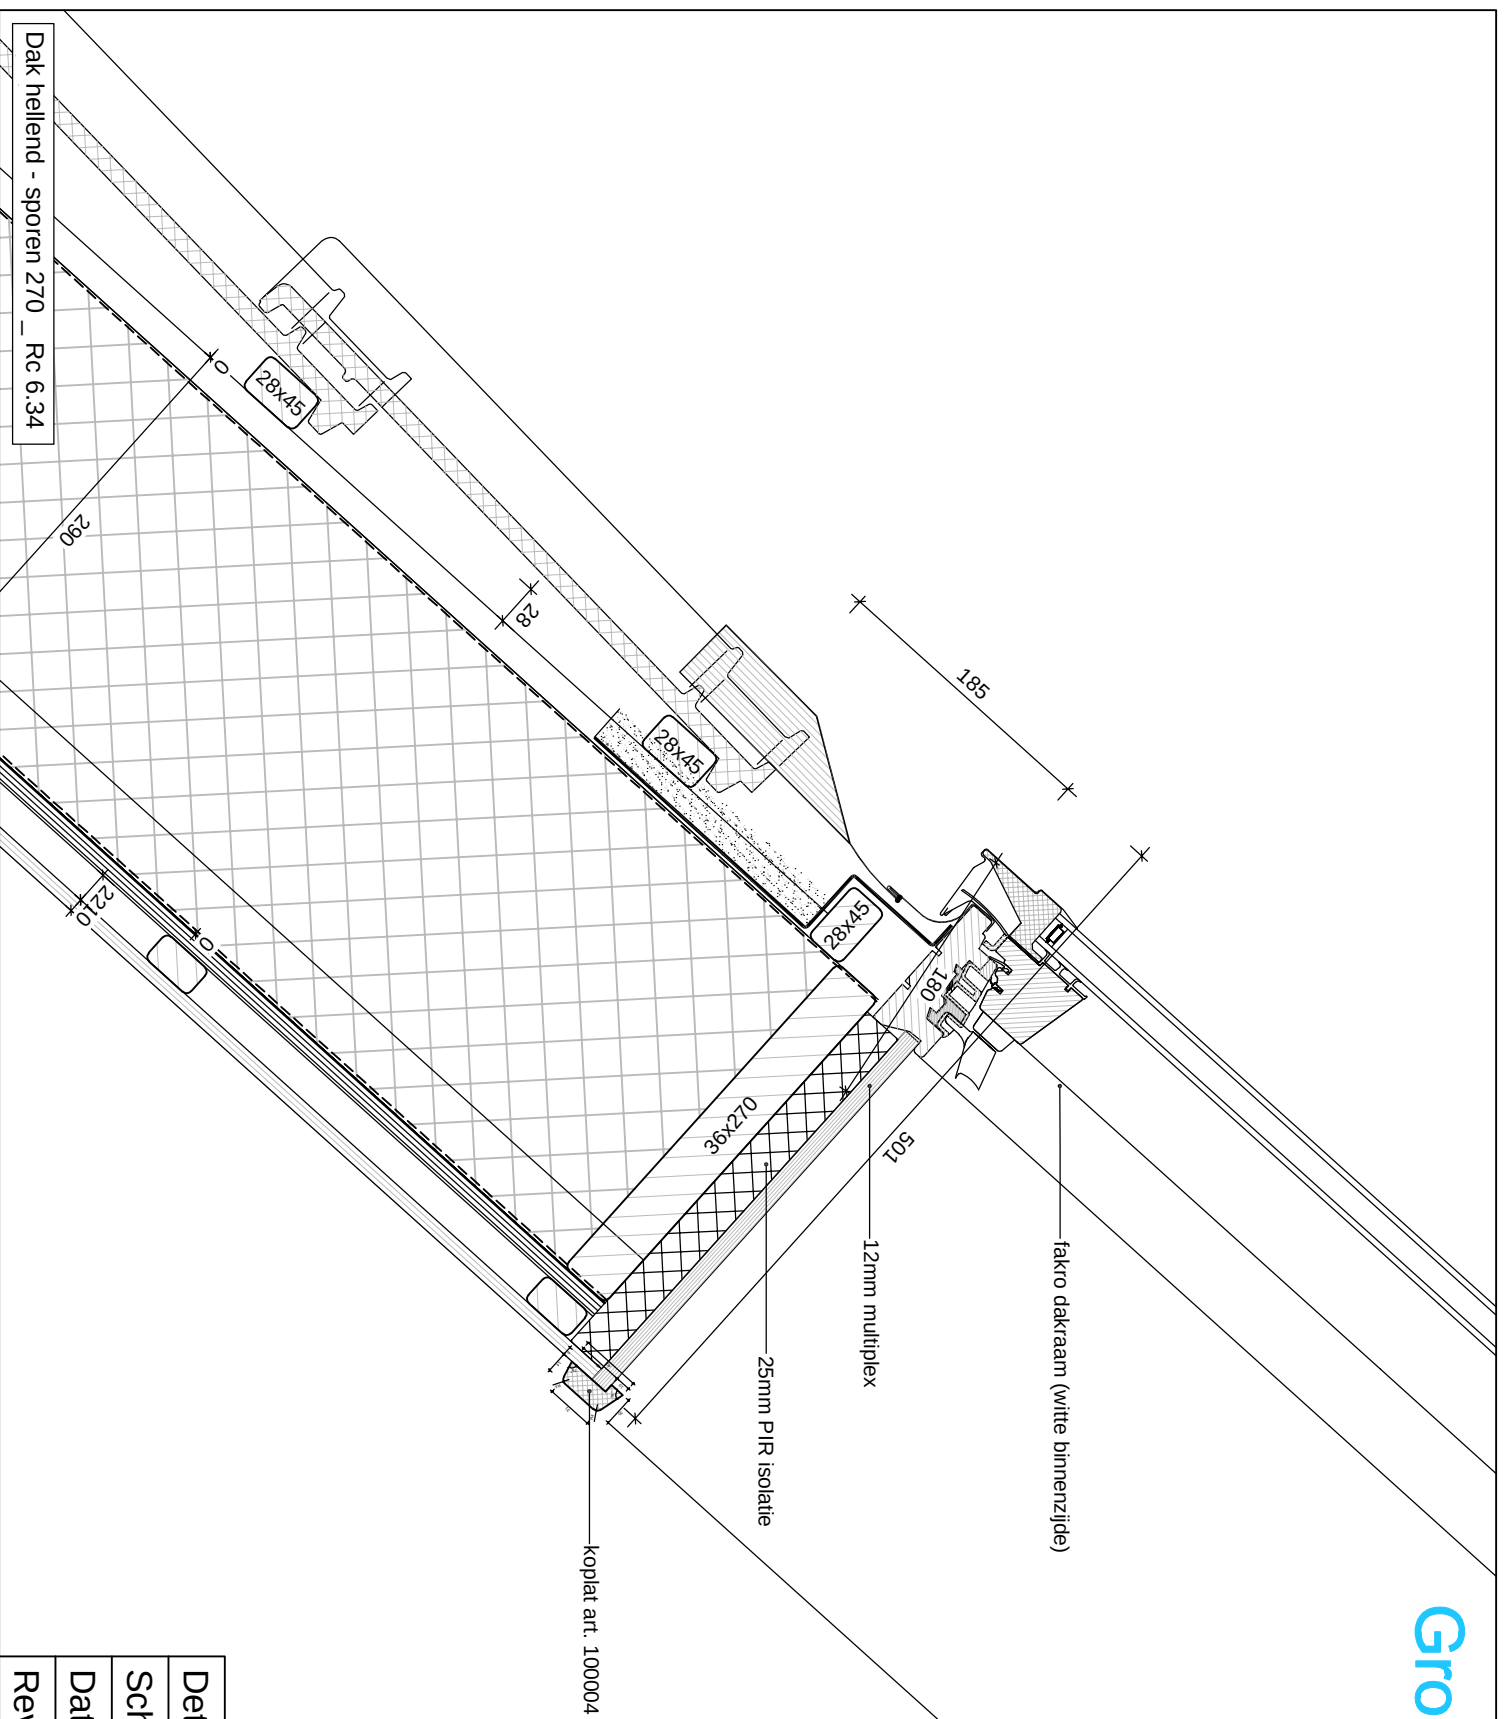


Detailnr. : 12

Schaal : 1:5

Datum :

Revisie :

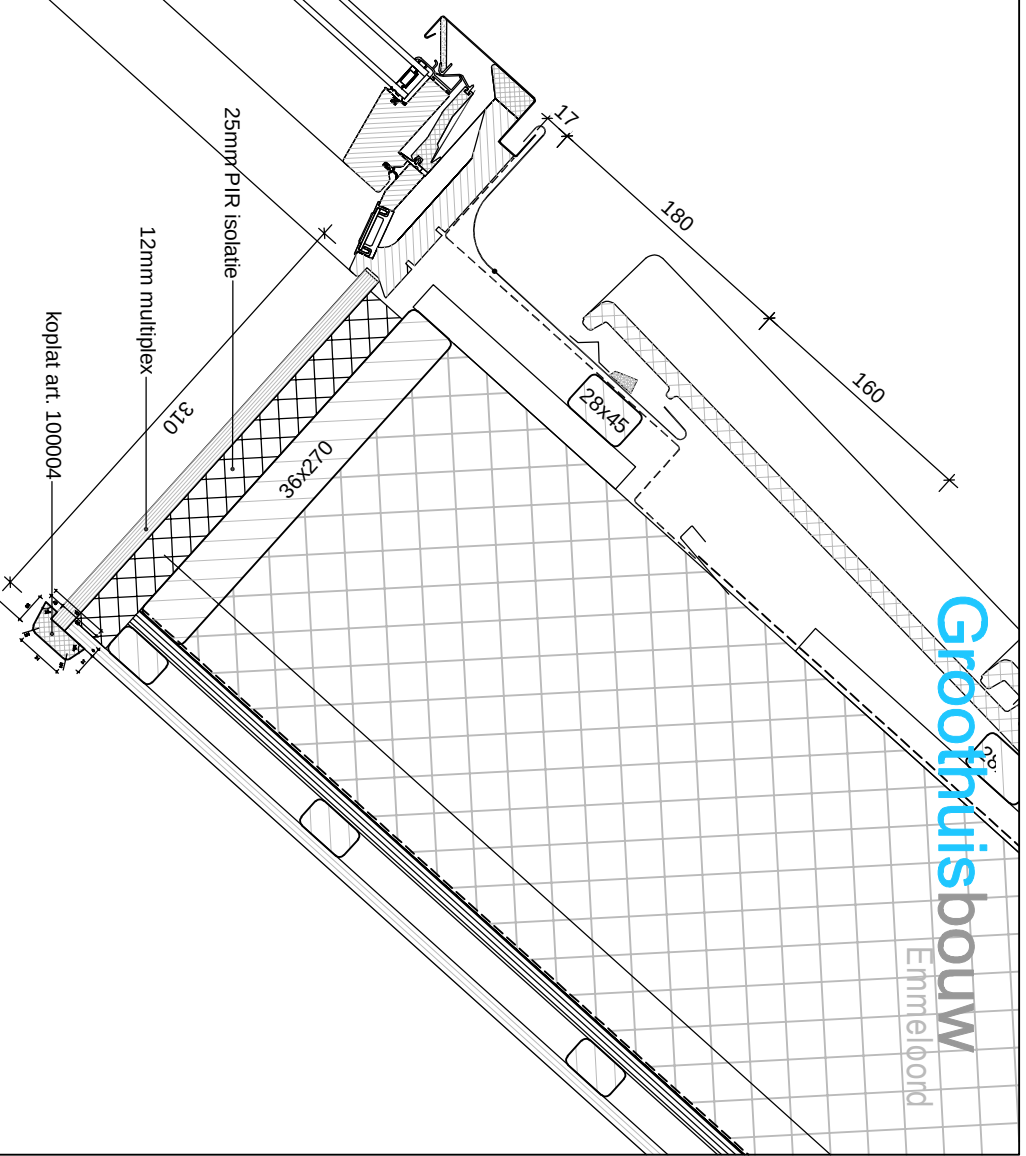

fakro dakraam (witte binnenzijde)

25mm PIR isolatie

12mm multiplex

koplat art. 100004

Dak hellend - sporen 270 - Rc 6,34

Detailnr. : 13

Schaal : 1:5

Datum :

Revisie :