

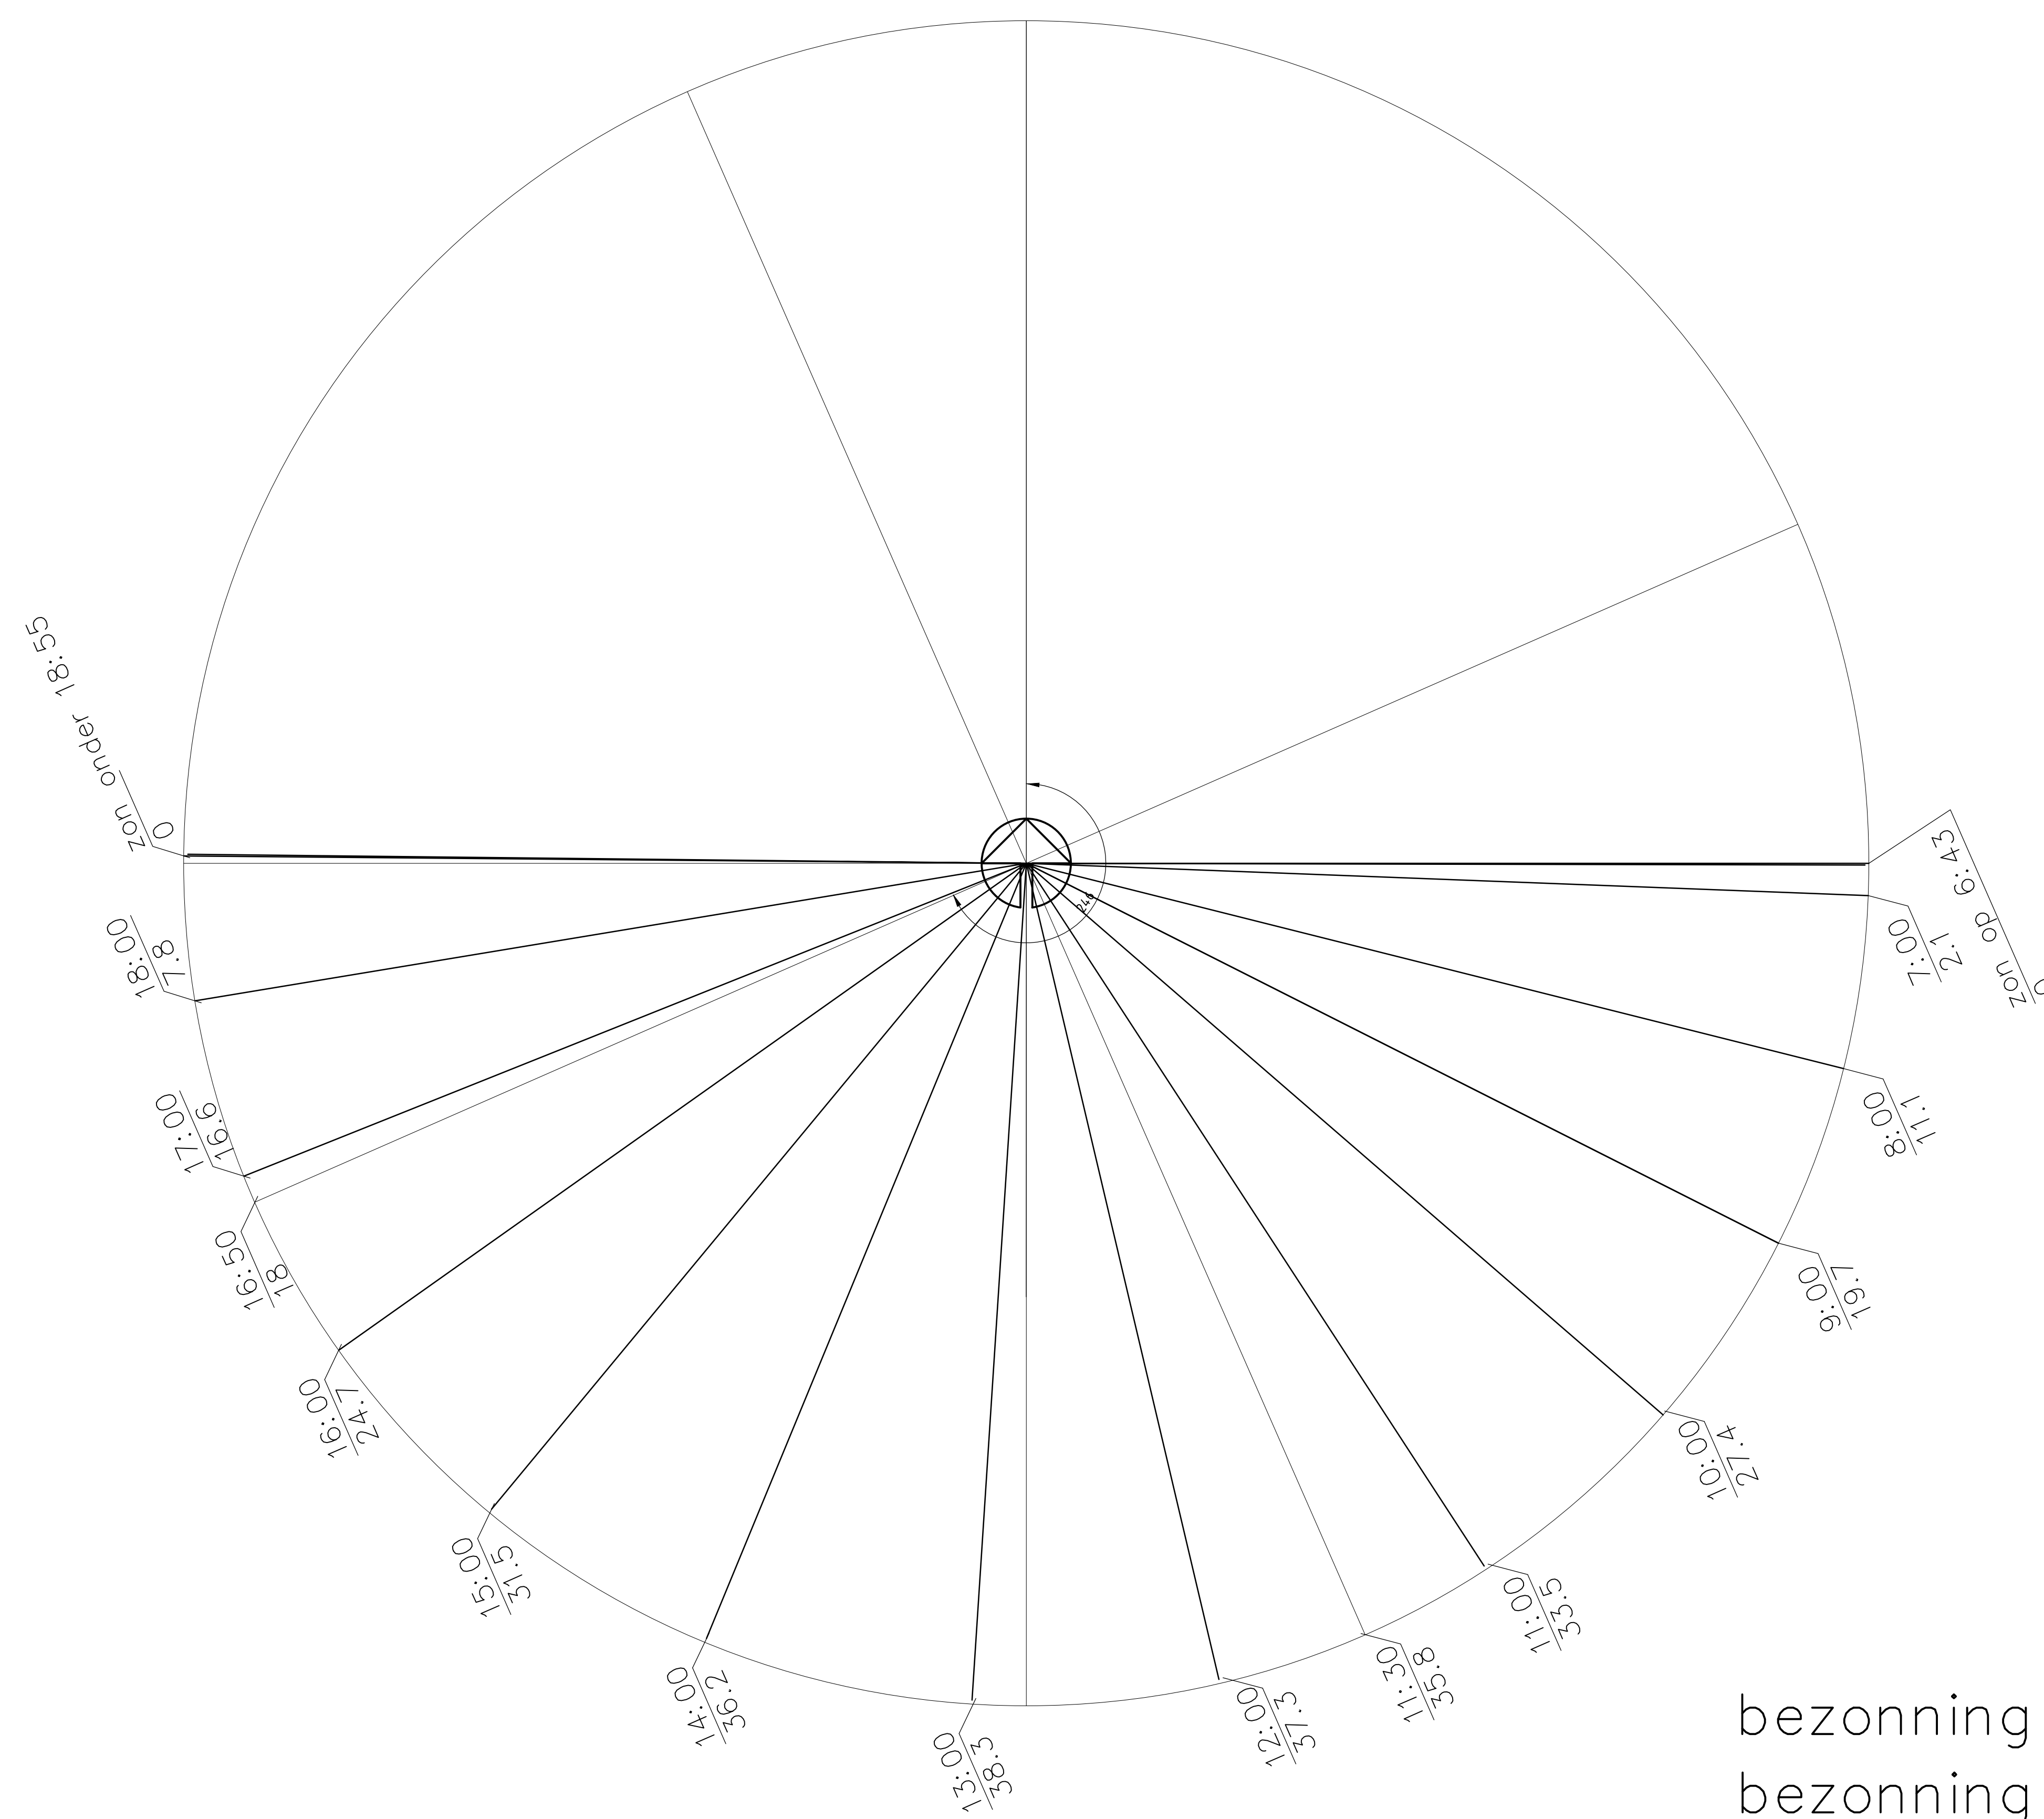


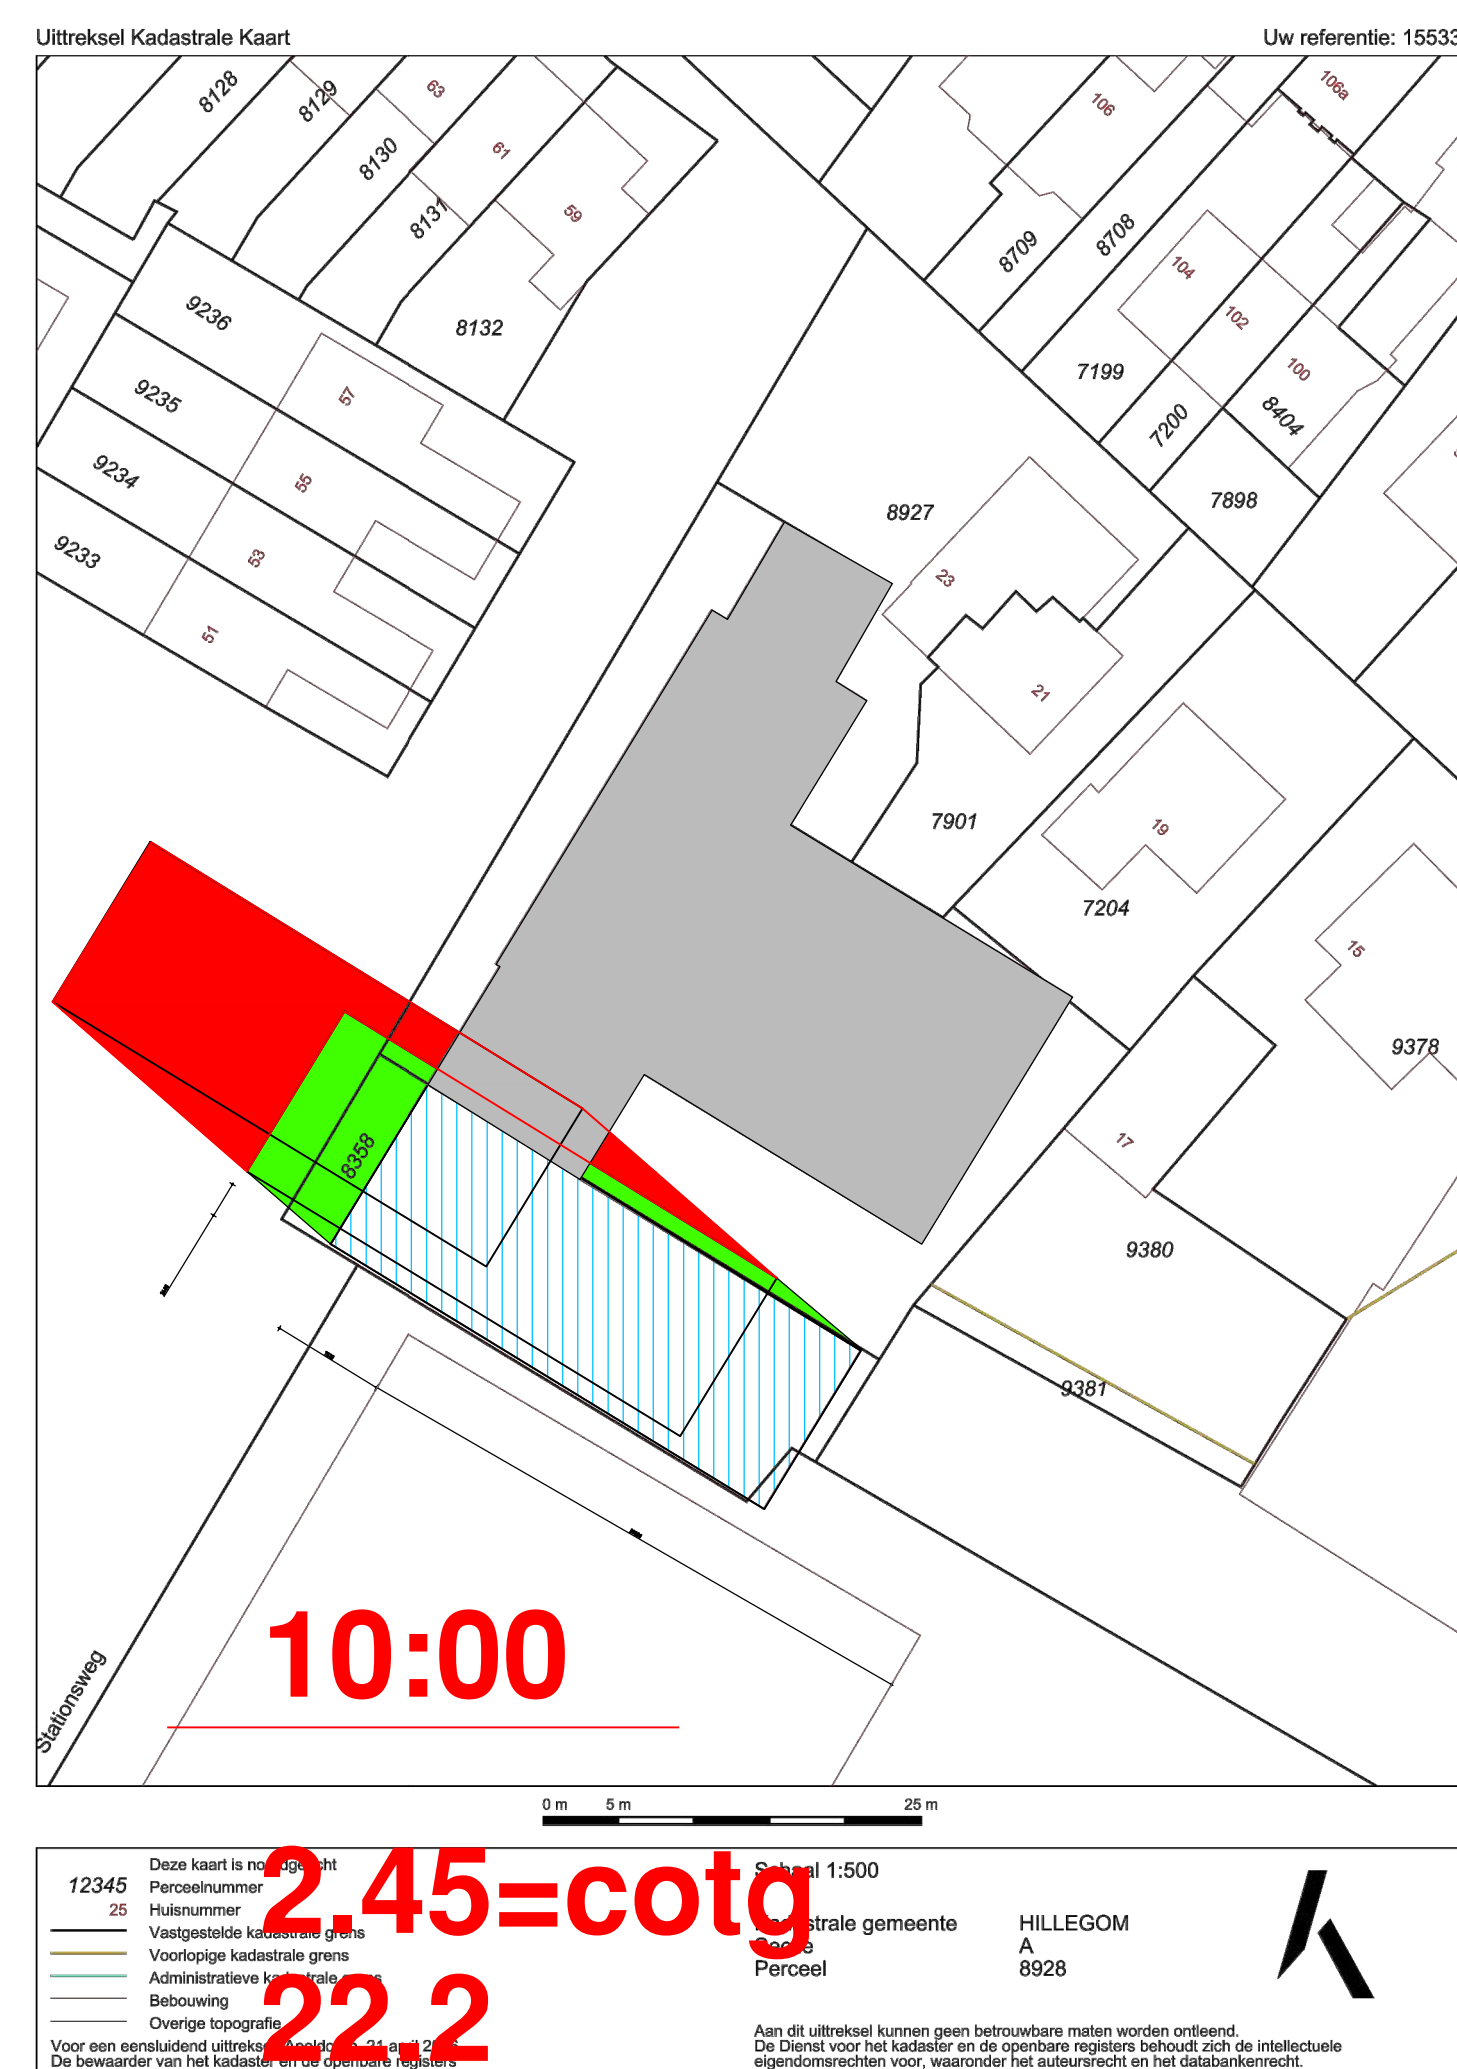

schaduw bestaande bebouwing

 

schaduw bij volle planologisch toegestane bebouwing



uitbreiding showroom met woonhuis
Stationsweg 25A Hillegom

VIJVERARCH
VIJVERARCH
VIJVERARCH
schetsontwerp
bezonning 21 maart
architectenbureau gerrit van der vijver bna leiderdorp
komperfoellezoom 1 2353 RR leiderdorp the Netherlands
phone: 0031-71-5894507 e-mail: info@vijverarch.nl mobile: 0031-651782372




change:
date: 01-06-2016
scale: 1:500 (A0)
draw: gvdv

2713-Z13

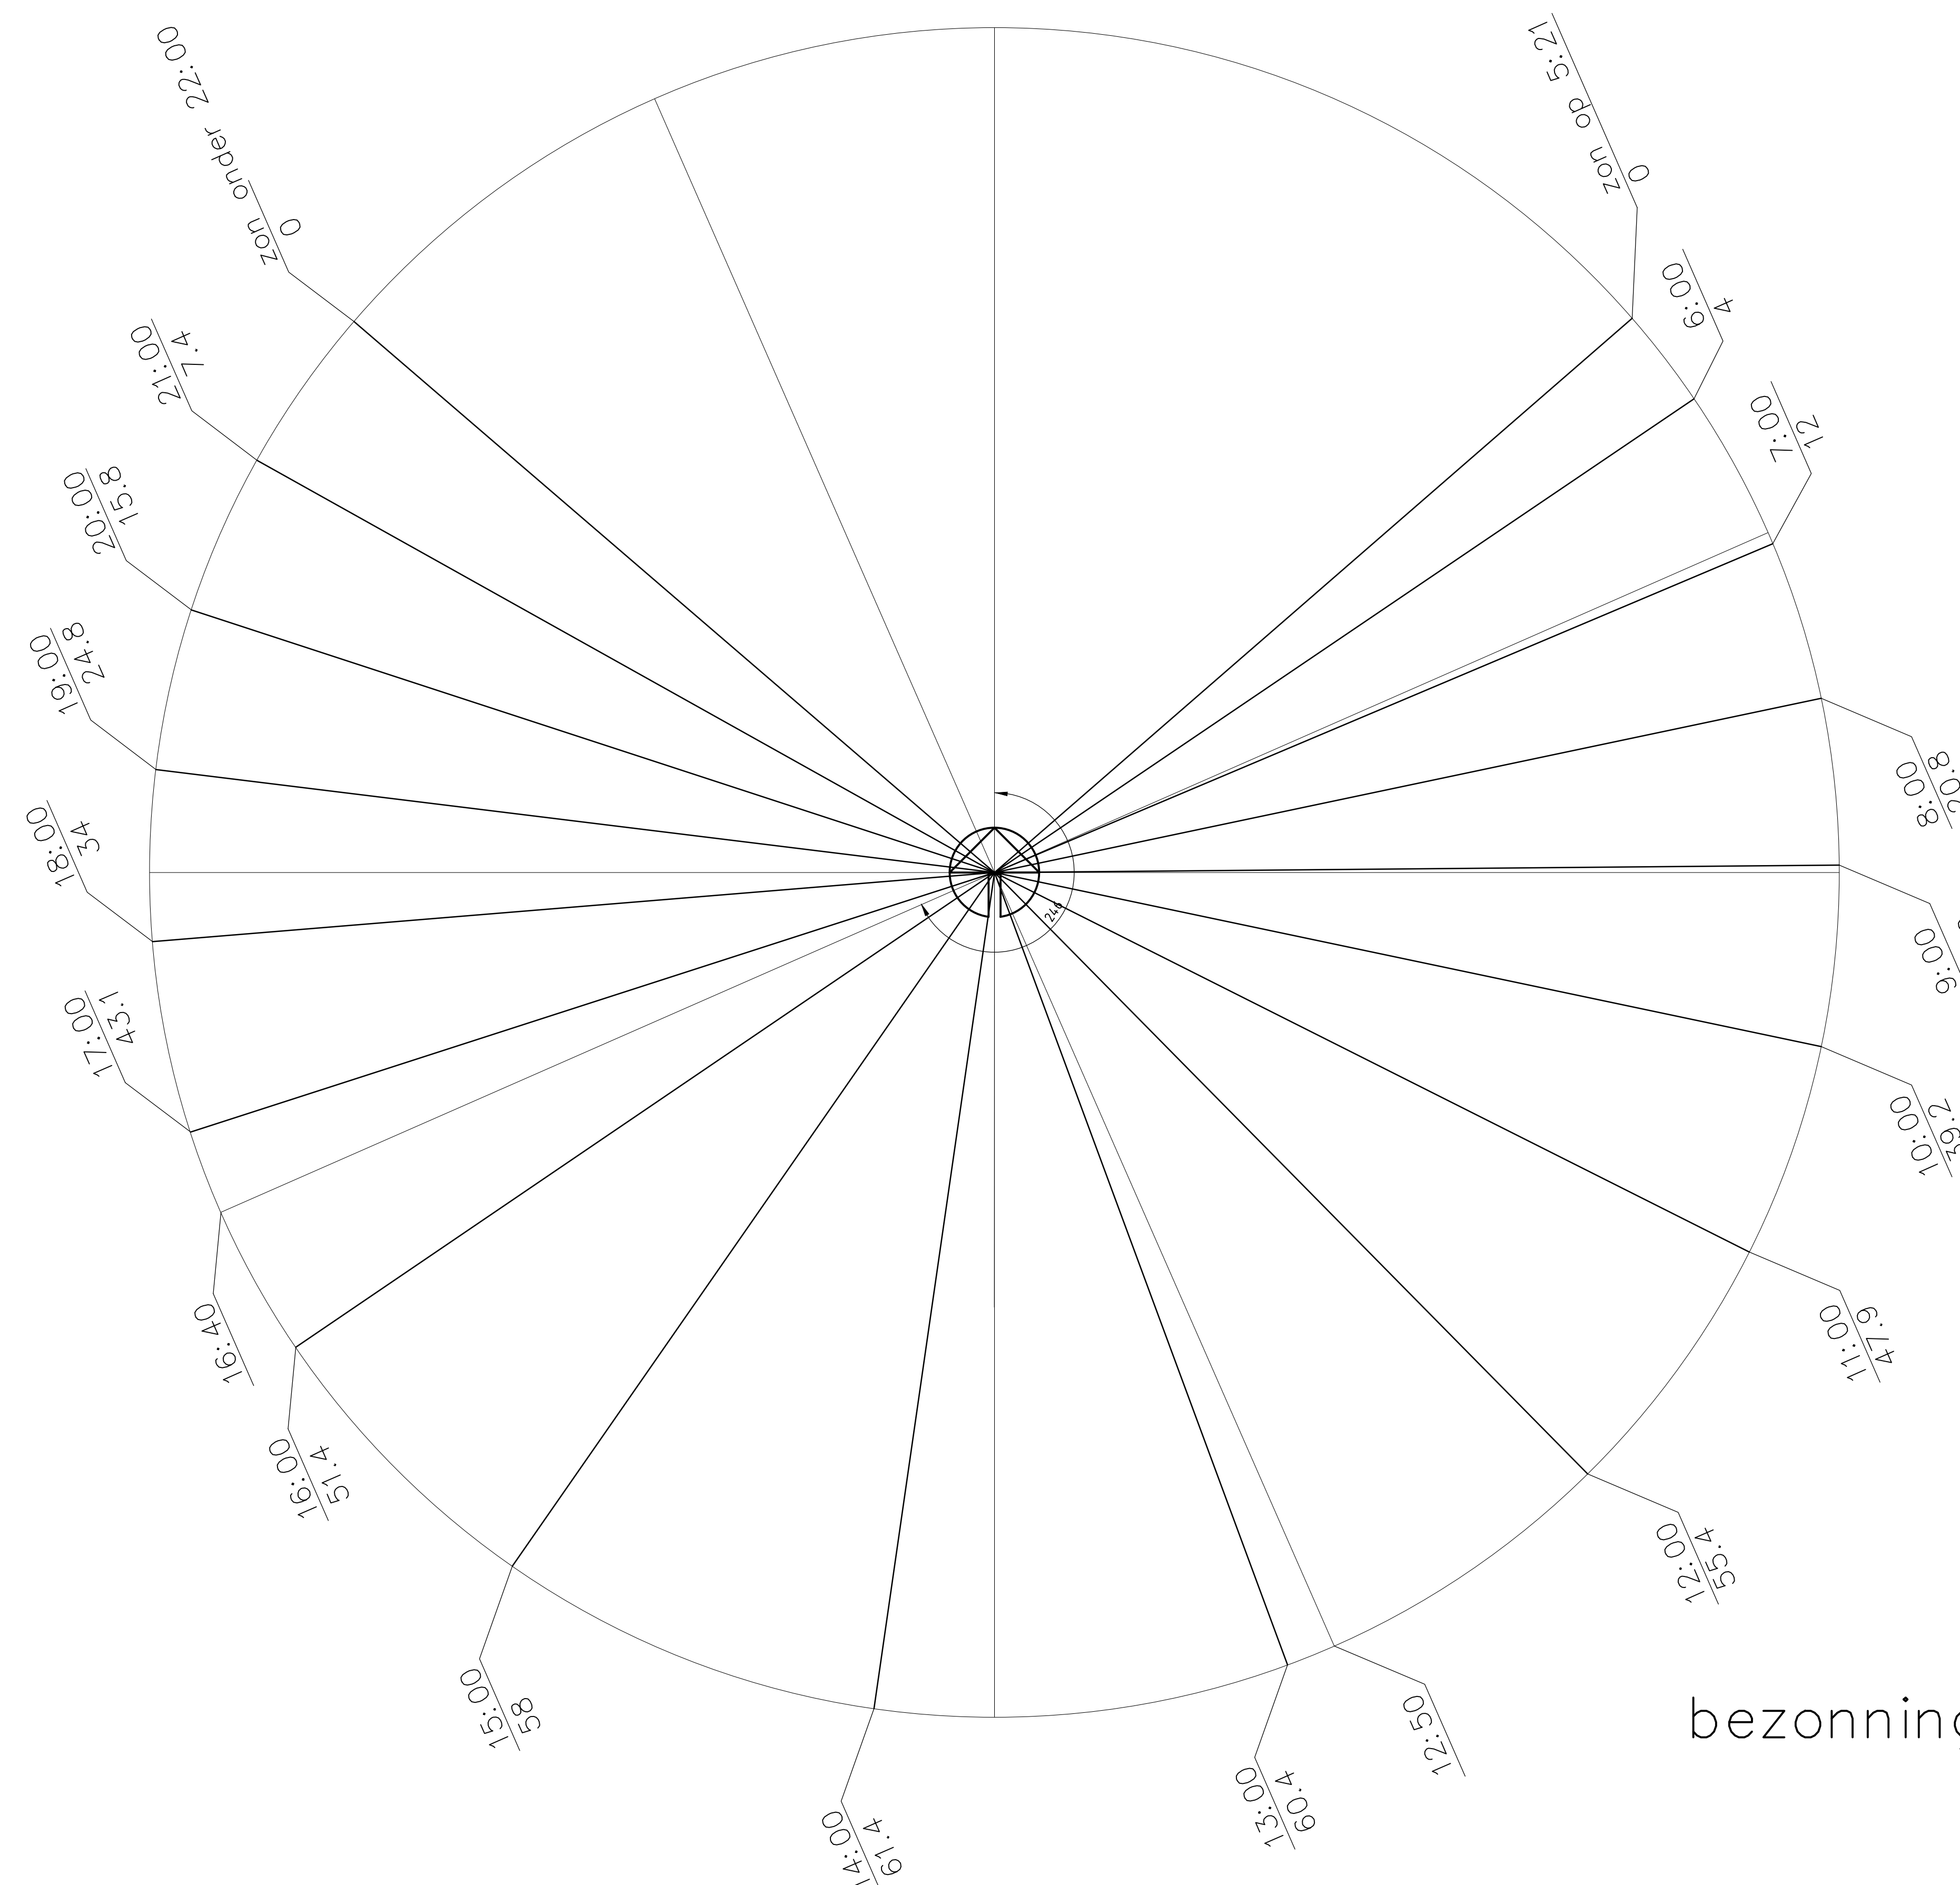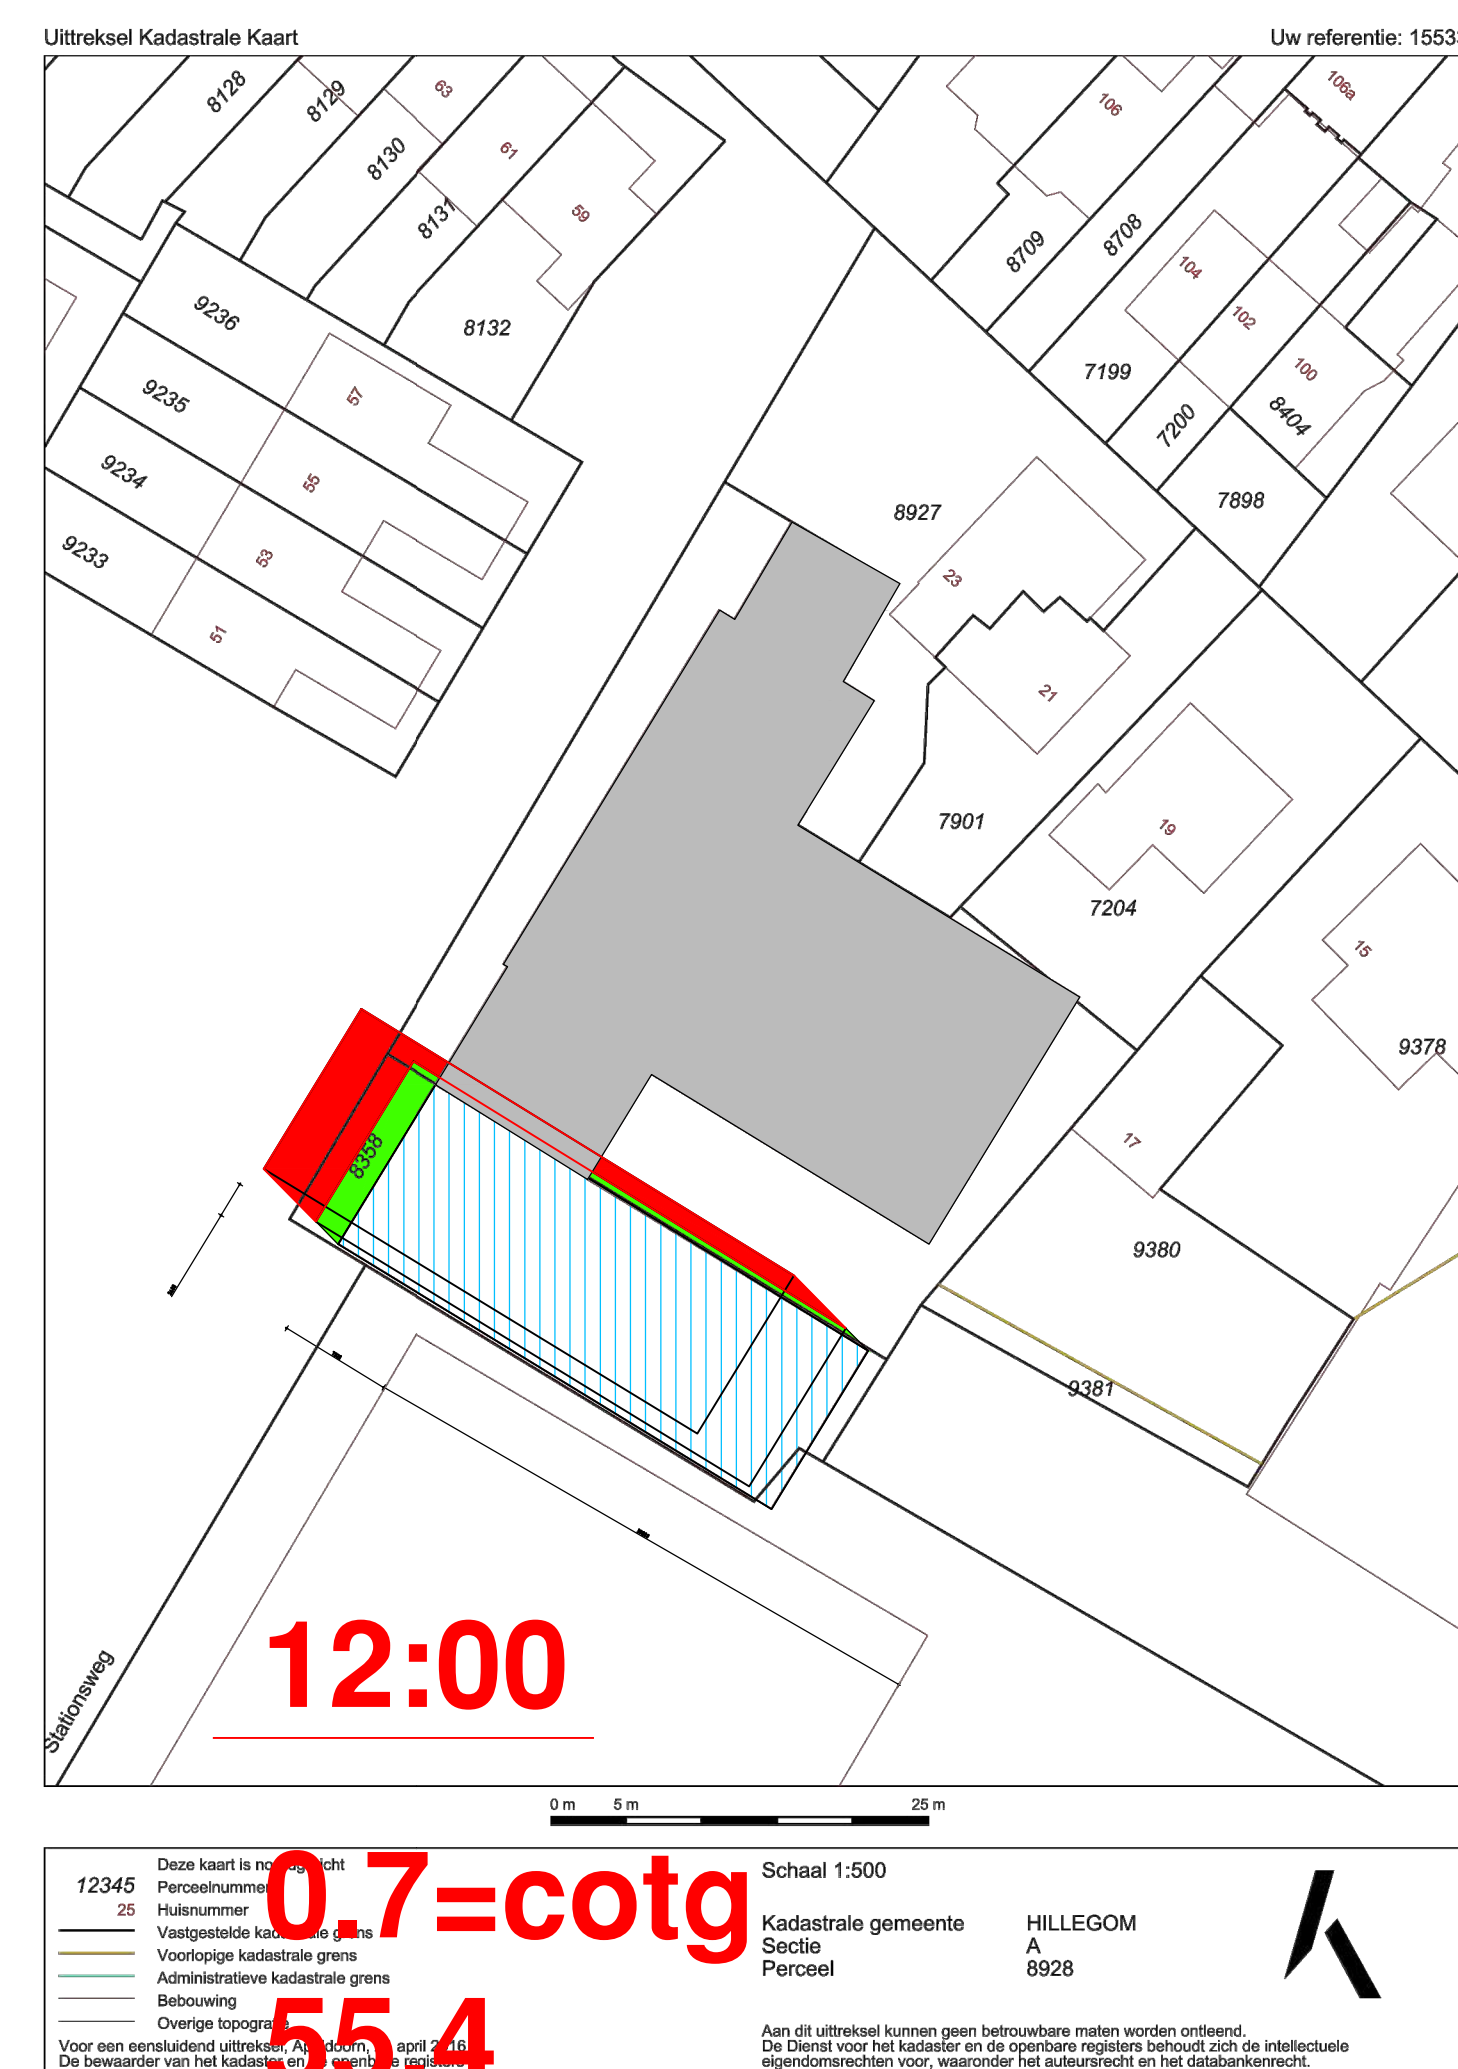

schaduw bestaande bebouwing

 

schaduw bij volle planologisch
toegestane bebouwing

uitbreiding showroom met woonhuis
Stationsweg 25A Hillegom

VIJVERARCH
VIJVERARCH
VIJVERARCH
VIJVERARCH


schetsontwerp
bezinning 21 juni

architectenbureau gerrit van der vijver bna leiderdorp

kamerperlezoom 1 2353 RR leiderdorp the Netherlands www.vijverarch.nl
phone: 0031-71-5894507 e-mail: info@vijverarch.nl mobile: 0031-651782372

change:
date: 01-06-2016
scale: 1:500 (A0)
draw: gvdv

2713-Z11

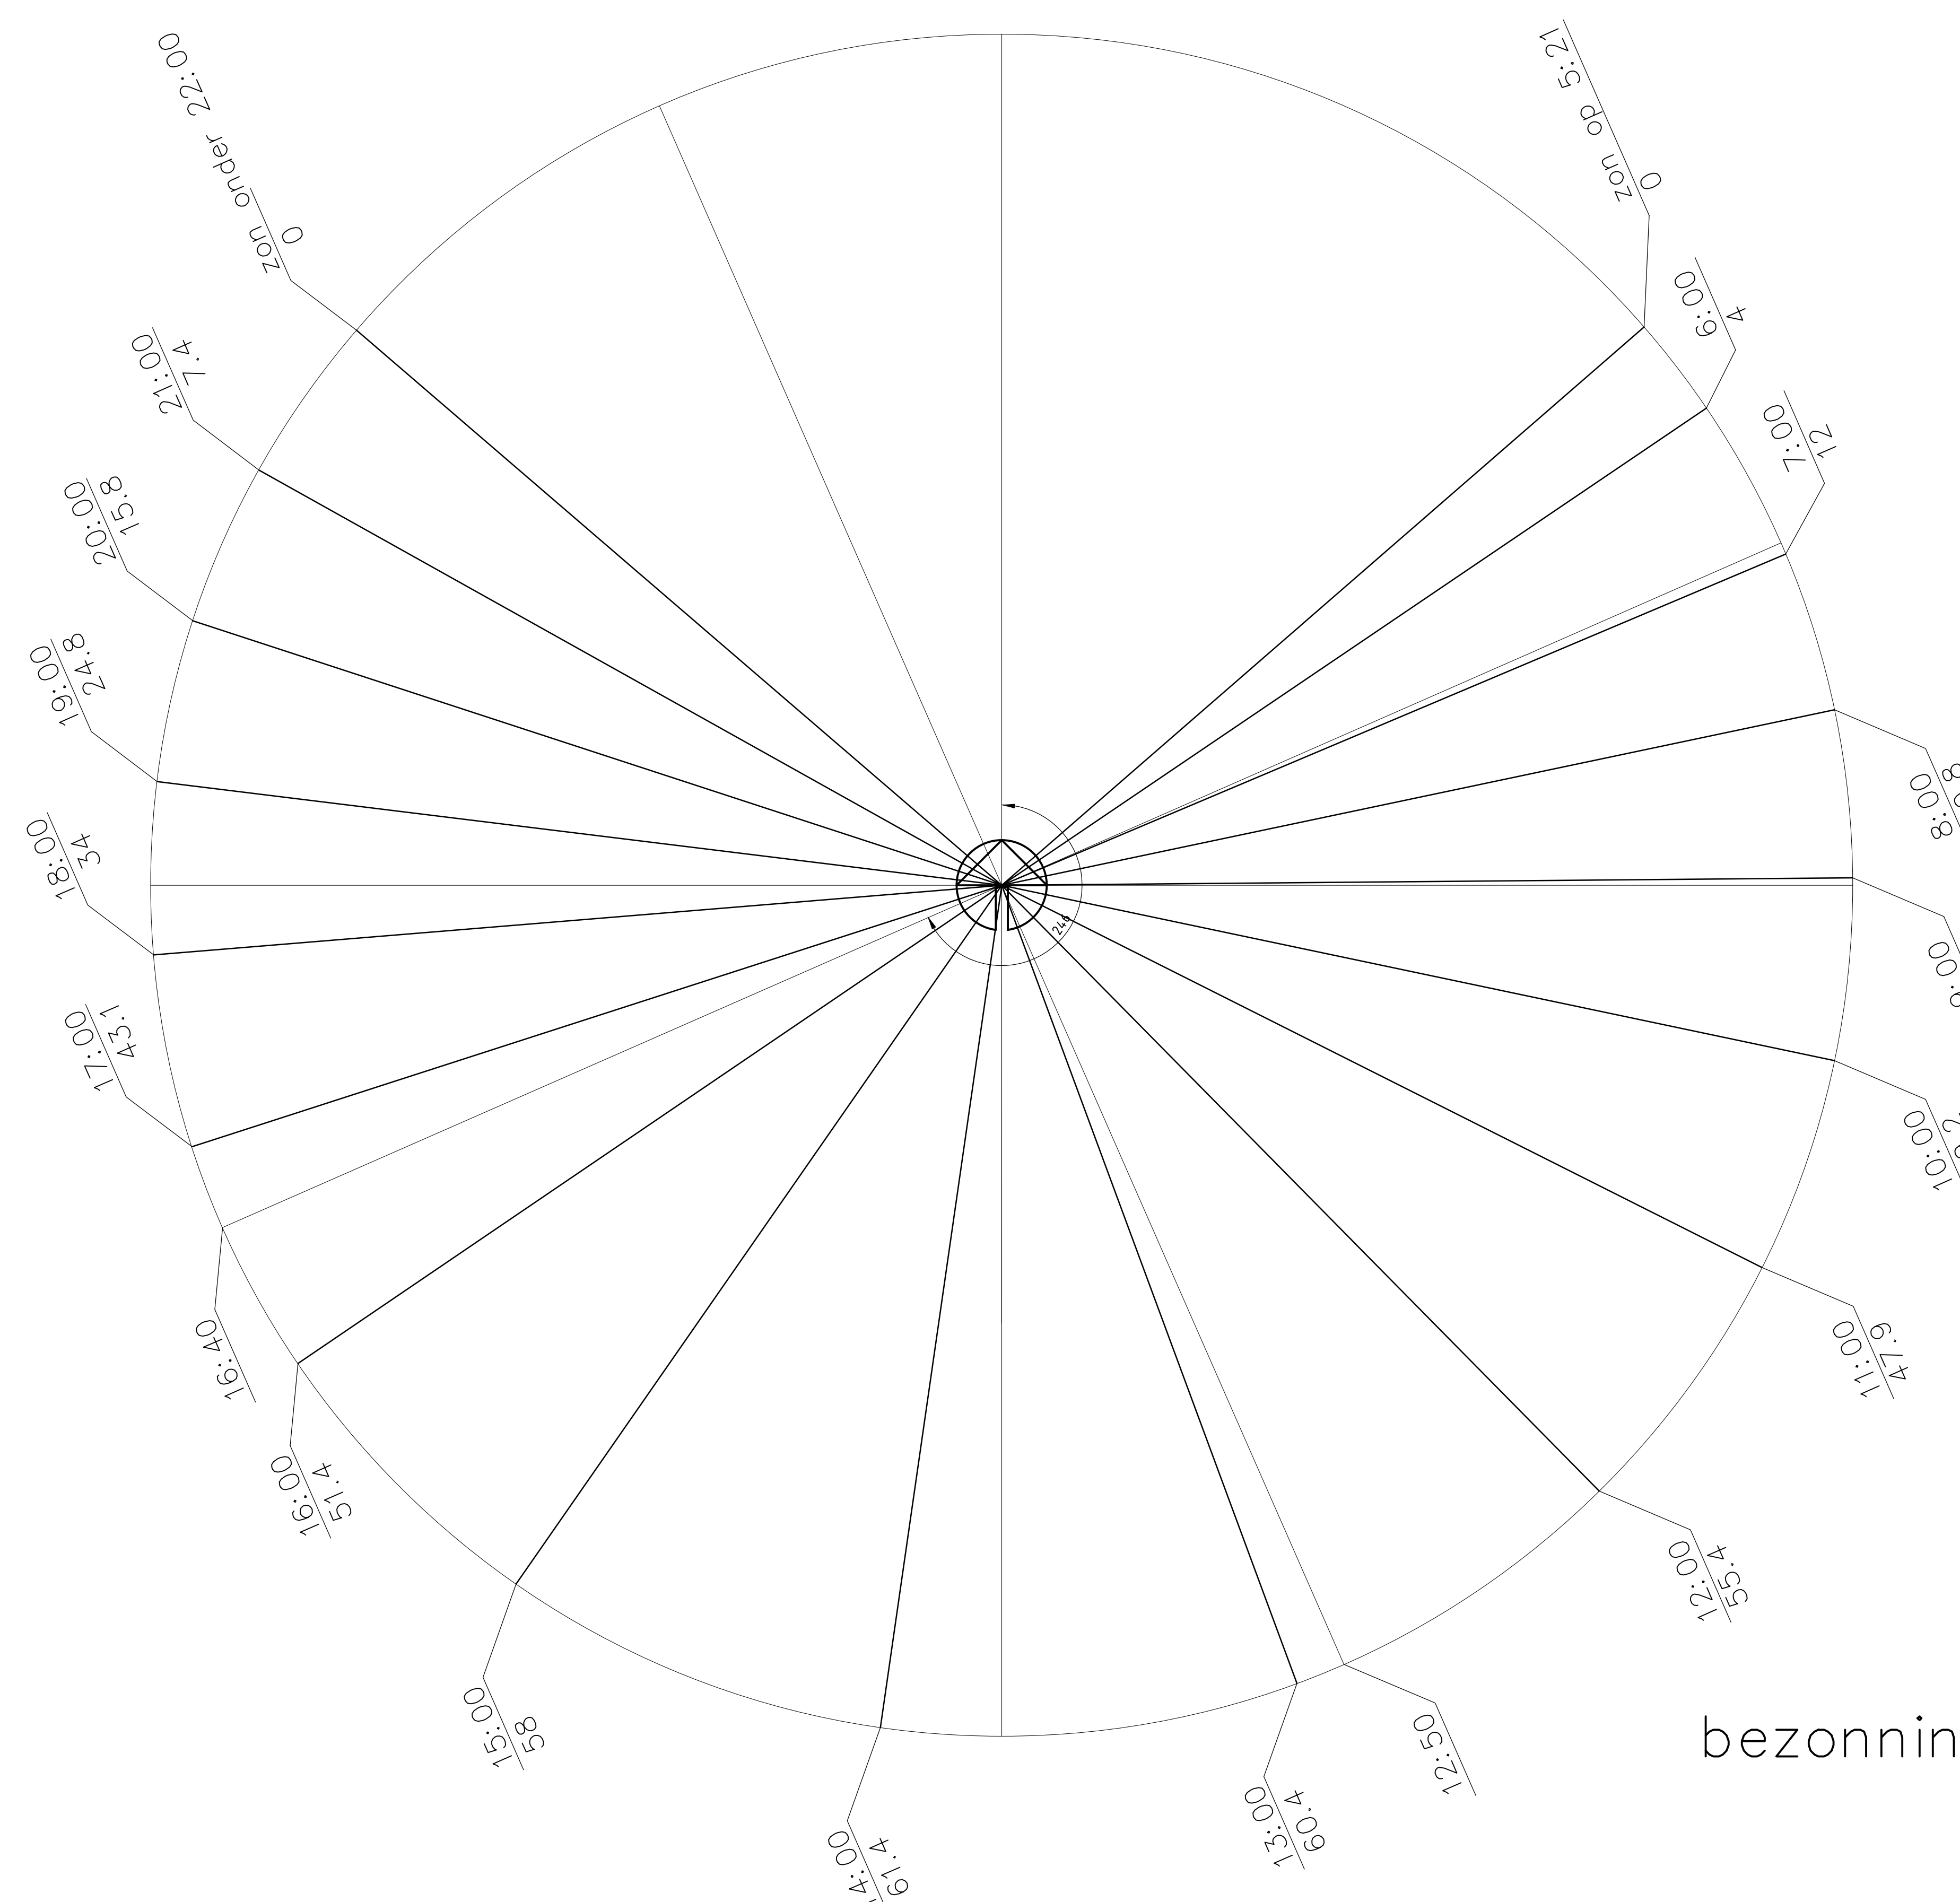

schaduw bestaande bebouwing





schaduw nieuwe opbouw

uitbreiding showroom met woonhuis
Stationsweg 25A Hillegom

VIJVERARCH
VIJVERARCH
VIJVERARCH
VIJVERARCH
schetsontwerp
bezinning 21 juni
architectenbureau gerrit van der vijver bna leiderdorp
kamerfoeliezoom 1 2353 RR leiderdorp the Netherlands www.vijverarch.nl
phone: 0031-71-5894507 e-mail: info@vijverarch.nl mobile: 0031-651762372

change:02-06-2016
date: 21-04-2016
scale: 1:500 (A0)
draw: gvdv
2713-Z01

 
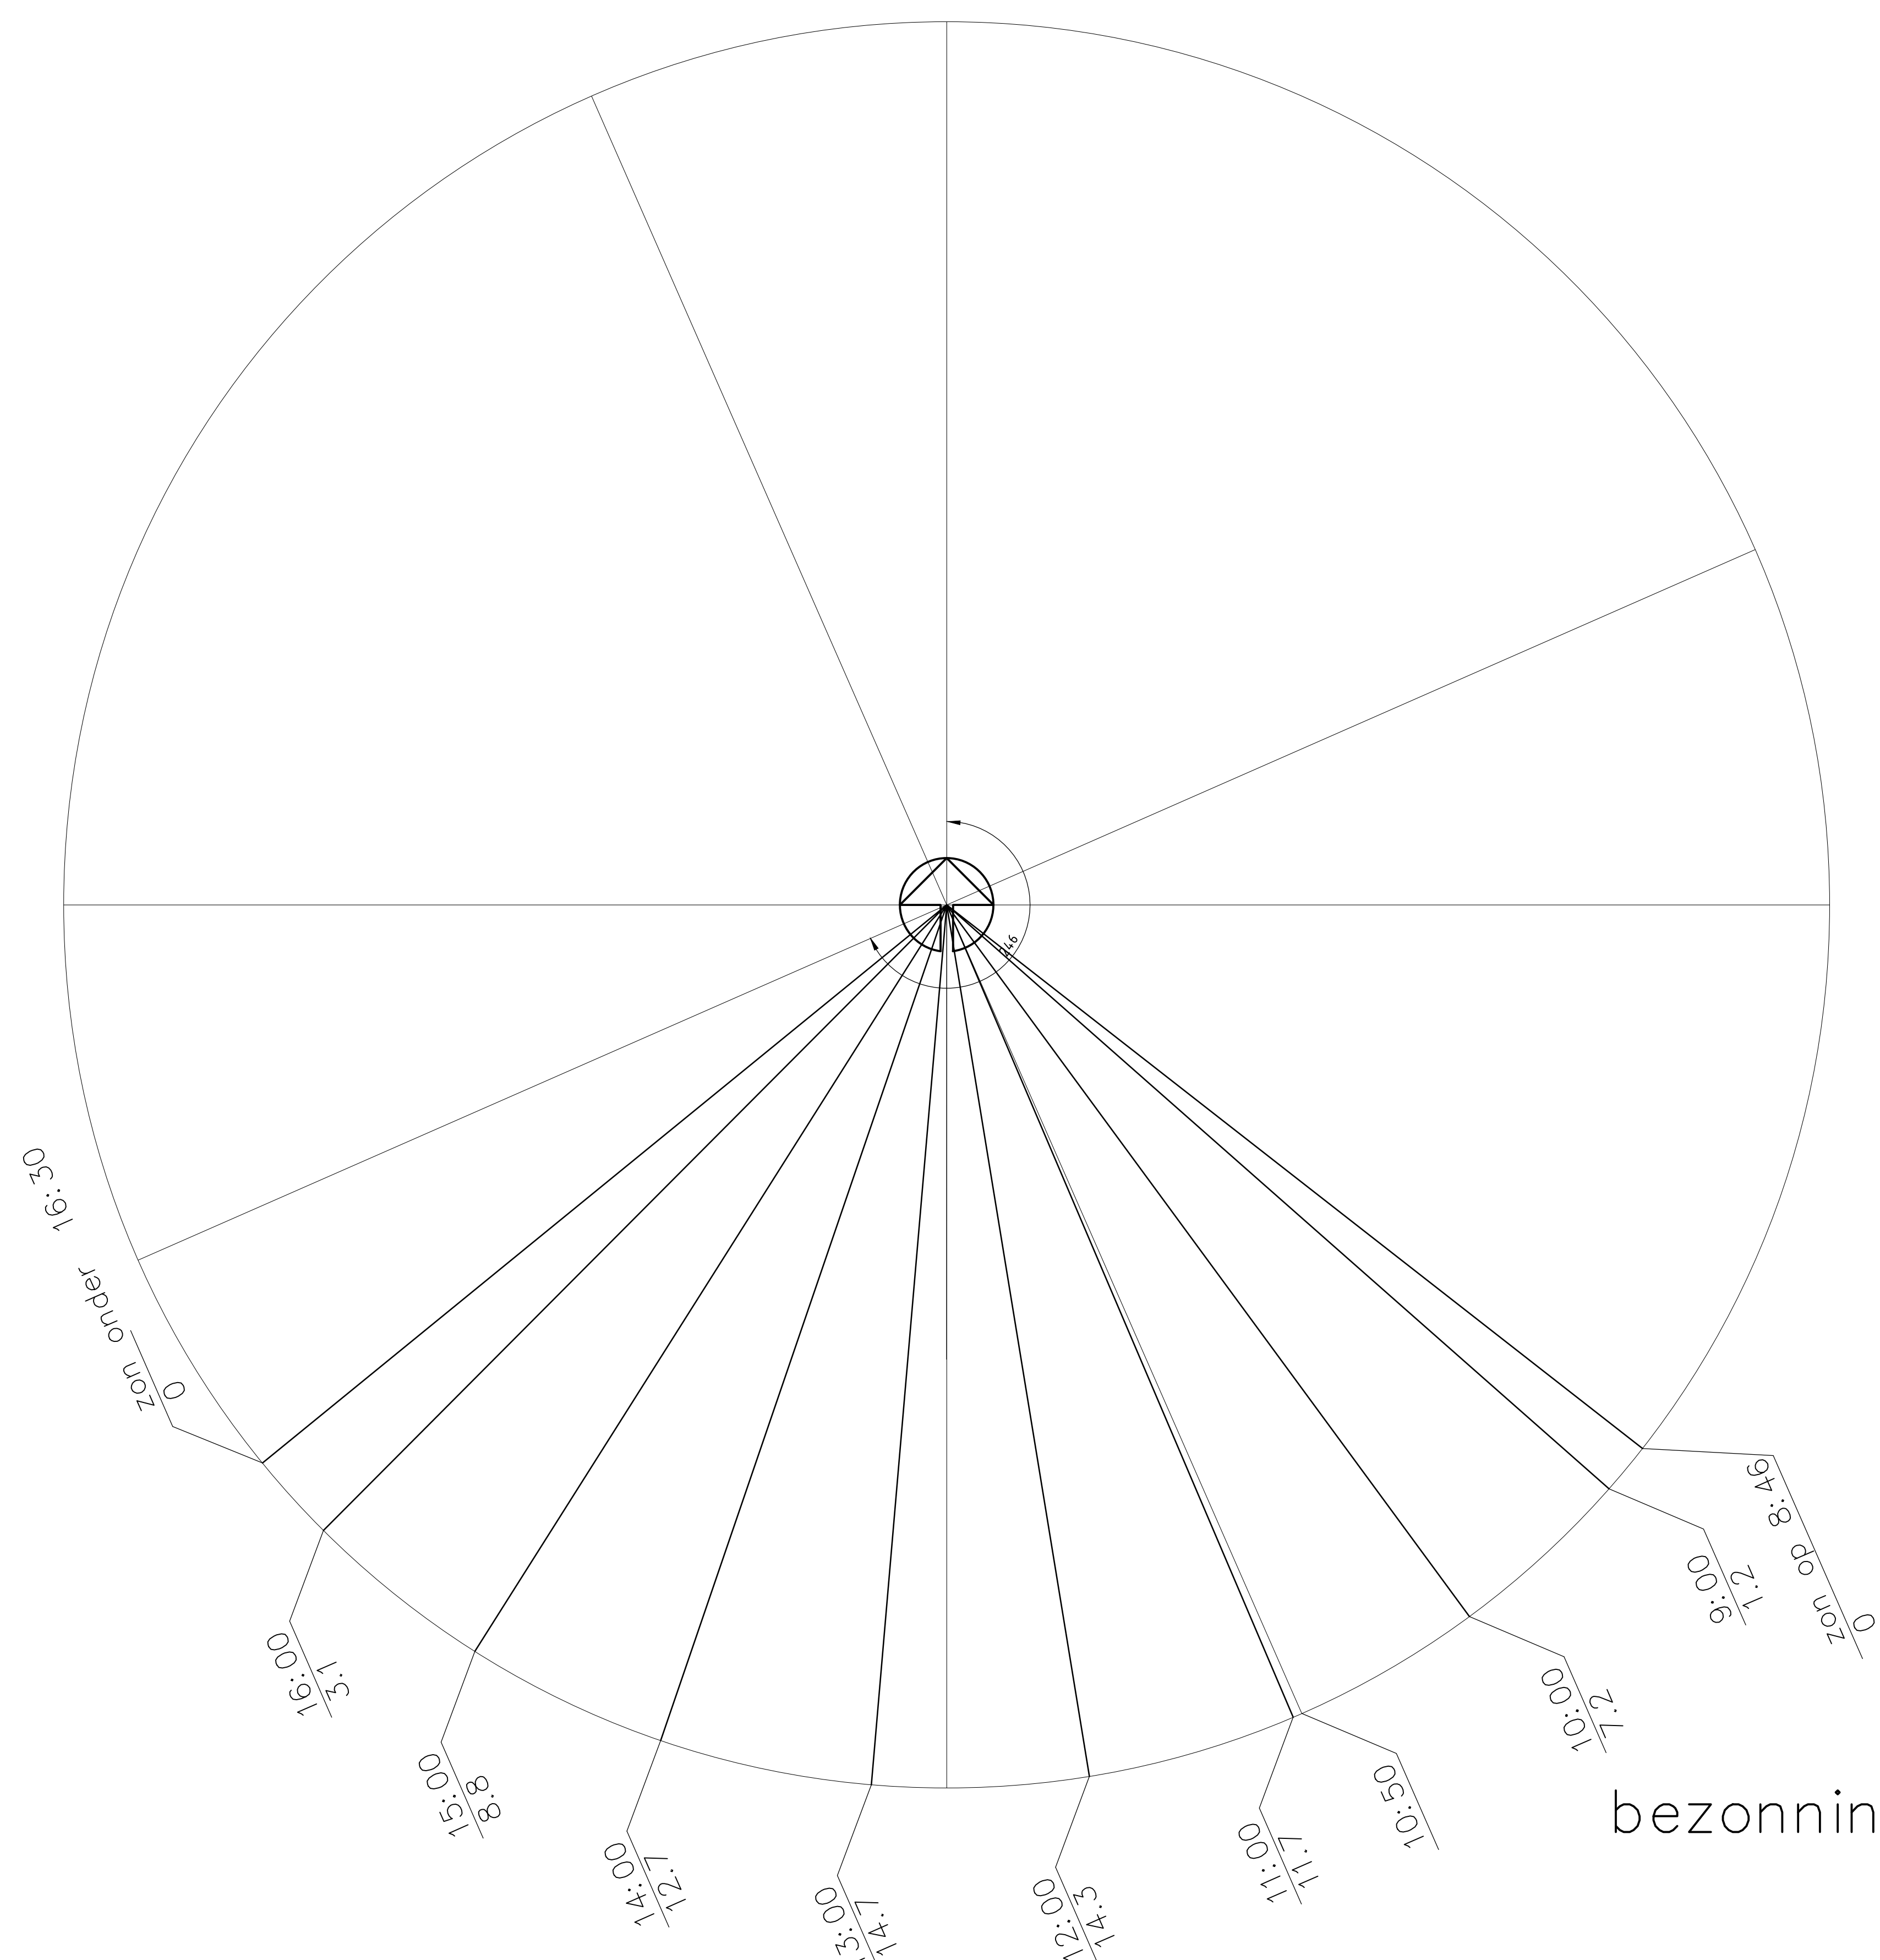


schaduw bestaande bebouwing



schaduw bij volle planologisch toegestane bebouwing

bezonning 21 december

 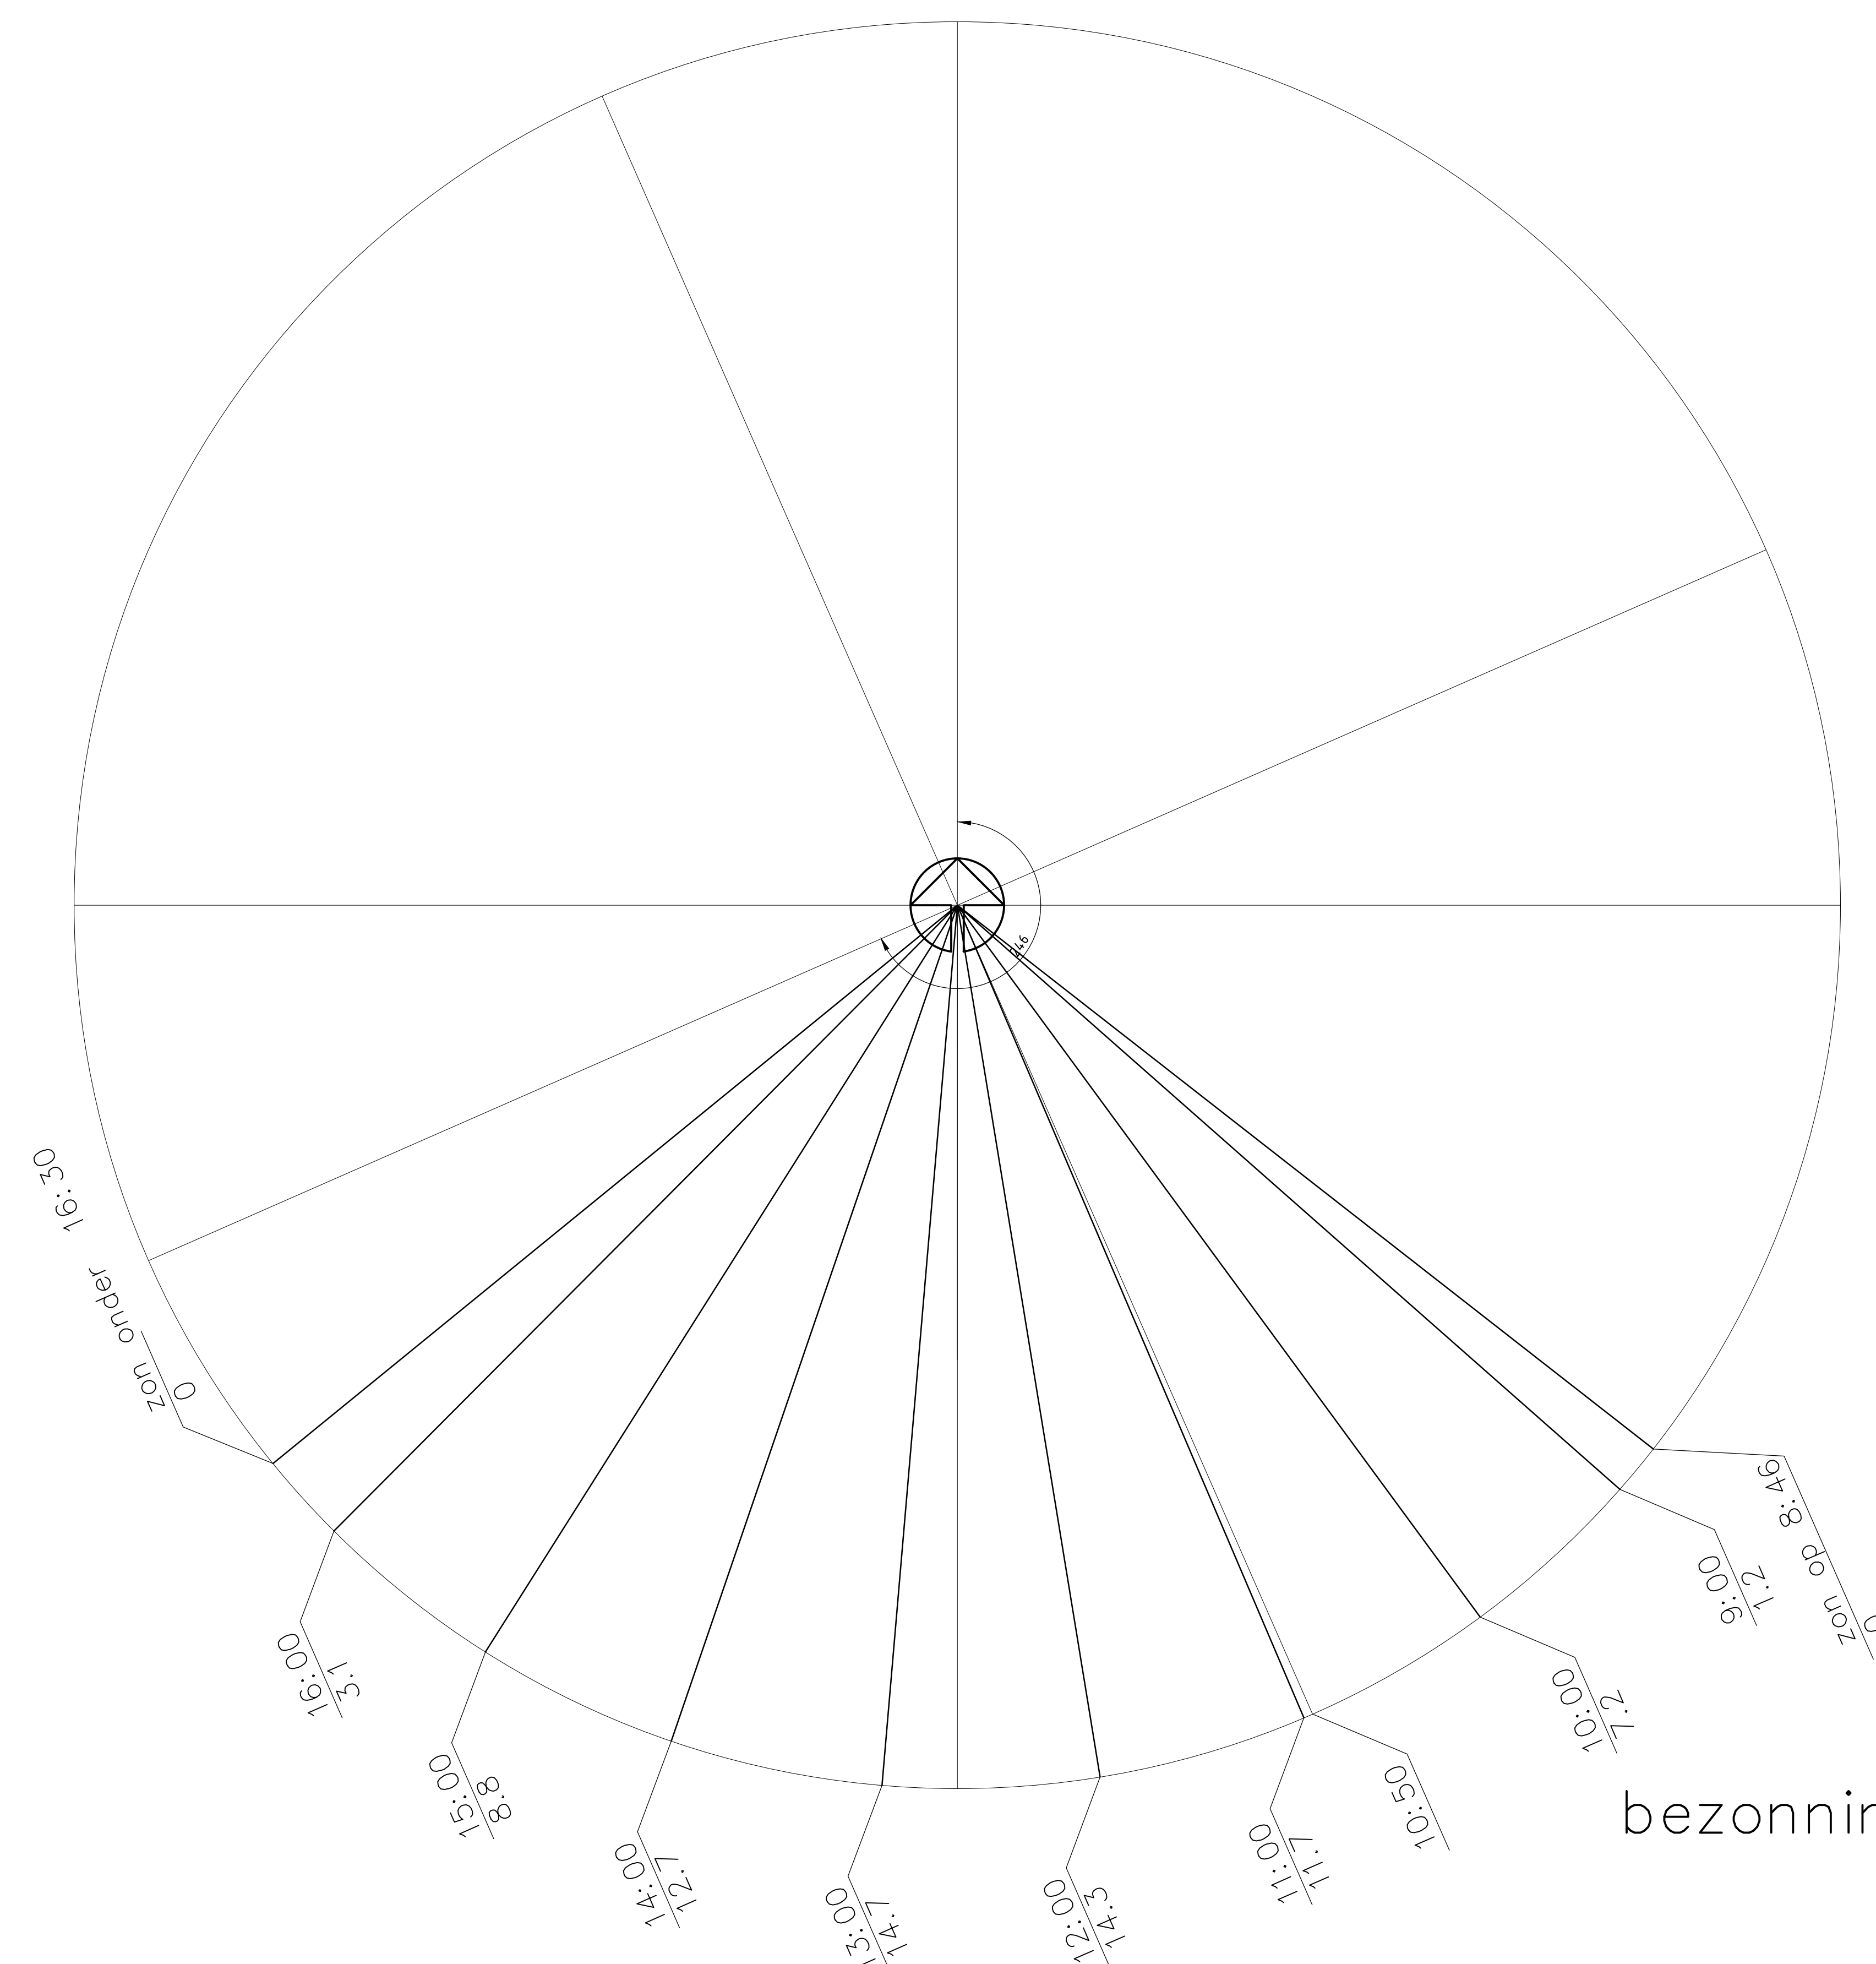

uitbreiding showroom met woonhuis
Stationsweg 25A Hillegom

VIJVERARCH
VIJVERARCH
VIJVERARCH
VIJVERARCH

schetsontwerp
bezinning 21 december

architectenbureau gerrit van der vijver bna leiderdorp

change:02-06-2016
date: 21-04-2016
scale: 1:500 (A0)
draw: gvdv

2713-Z02

komperfoellezoom 1 2353 RR leiderdorp the Netherlands www.vijverarch.nl
phone: 0031-71-5894507 e-mail: info@vijverarch.nl mobile: 0031-651762372