


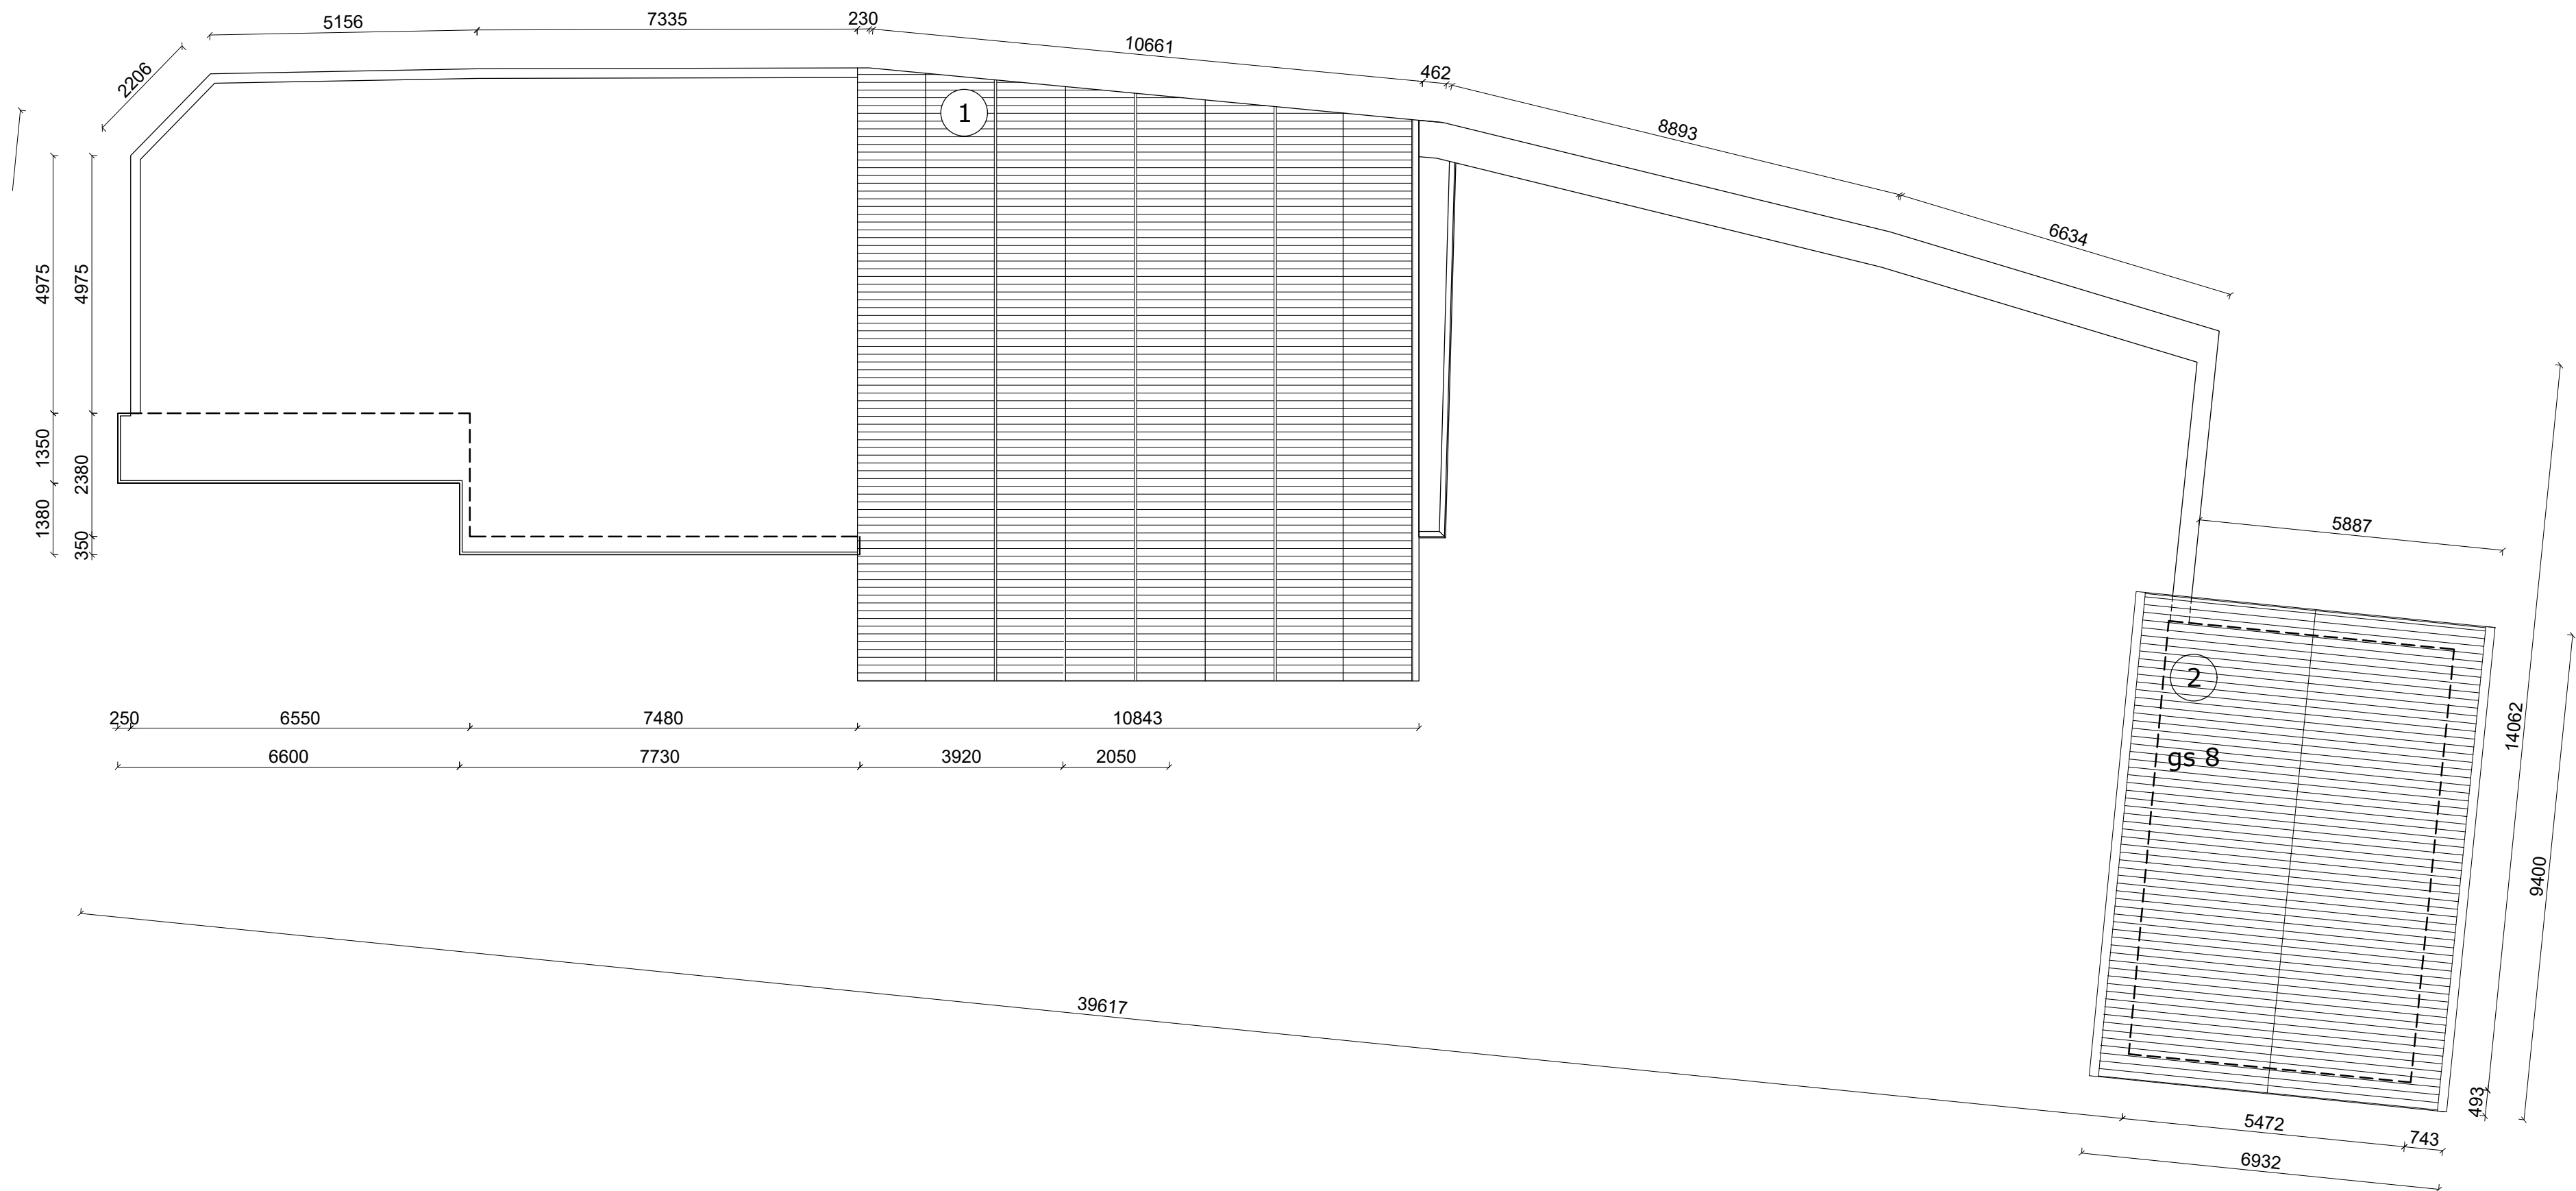

Ventilatoren		
nr.	ruimte	type ventilator
1.	serre	R-vent 450/4
2.	zaal	R-vent RA 450/8

Geluidsschermen
Bij de ventilatoren ten behoeve van de zaal dienen geluidschermen aangebracht te worden. De geluidschermen worden gemaakt van lichtgrijze sandwichpanelen. Scherm GS 8 heeft een lengte van 3 meter en hoogte van 1,5 meter.

TPS b.v.

Satellietbaan 15A		2181MG Hillegom		telefoon 0252 - 531654		e-mail info@tps bv.com	
werk		Aanvraag omgevingsvergunning Forelvisvijver "De Zuilen".					
in opdracht van		Dhr. R. van Looy					
onderdeel		Dakaanzicht					
datum 08-09-'20		schaal 1:100		get. RV fm. A2		werknr. blad	
gew.						V.01a	