



RESULTATEN VANUIT PARTICIPATIE OMWONENDEN

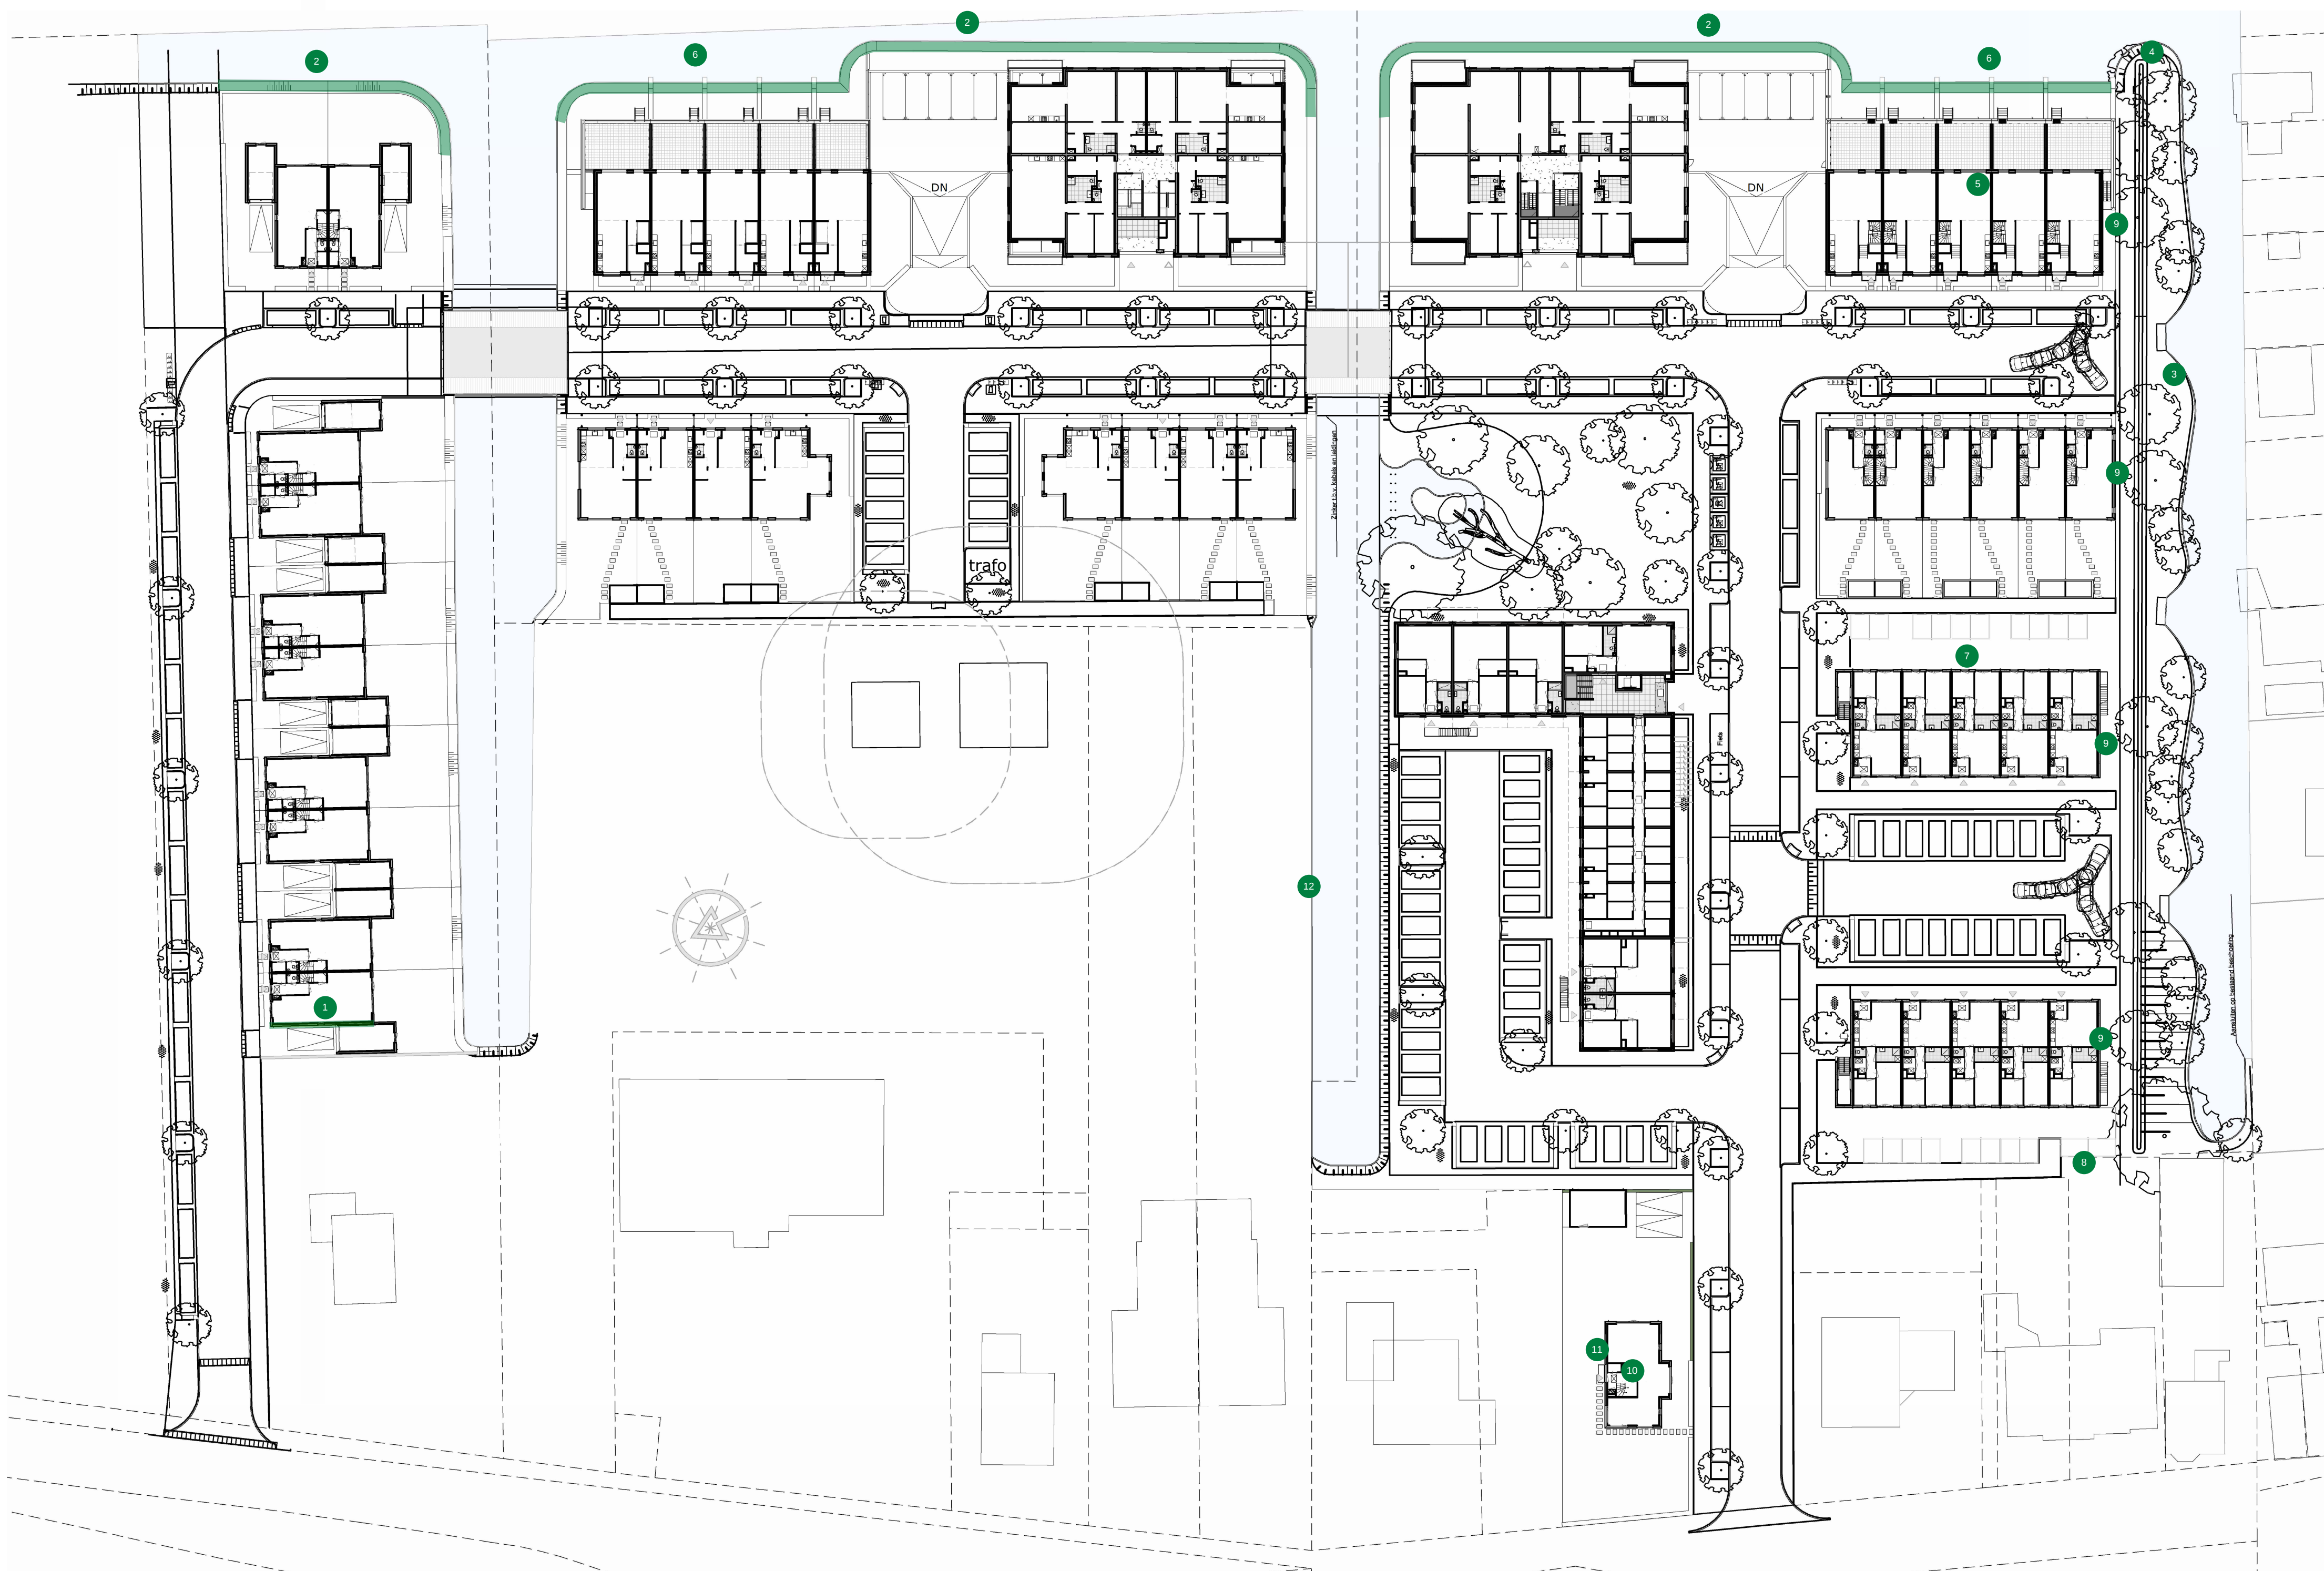

- 1 In verband met privacy zijn de kozijnen (kopgevel) op de eerste en tweede verdieping verwijderd.
- 2 Creëren van een eenduidige uitstraling door middel van een groen talud met beplanting.
- 3
 - Behoud van de functie van de groenstrook (geluidswal)
 - Invulling van de groenstrook afgestemd op wensen (beplantingsplan) vanuit de Stationsweg
 - Nestkasten ten behoeve van ijsvogels
 - Natuurlijke oever
 - Verbreden watergang
 - Het in een vroeg stadium aanbrengen van de groenstrook
- 4 Het doortrekken van de groenstrook verder dan de tuinen van de toekomstige bewoners in verband met hoogte en privacy.
- 5 Het verplaatsen van één appartementengebouw op het terrein van De Wit Transport naar het middelste perceel. (Hierdoor zijn er twee eengezinswoningen beuk 6,0 met halverdiepte kelder vervallen en één penthouse laag extra voor in de plaats gekomen).
- 6 Het creëren van extra water bij de eengezinswoningen beuk 6,0 met halverdiepte kelder.
- 7 Alle woningen direct achter de groenstrook bestaan uit eengezinswoningen en geen appartementen in verband met privacy en hoogte.
- 8 In verband met privacy extra ruimte beschikbaar gesteld t.b.v. een groen afschermende invulling.
- 9 In verband met privacy zijn de kozijnen (kopgevel) op de eerste en tweede verdieping verwijderd.
- 10 In verband met bezonning is de kap van de vrijstaande woning verlaagd met +/- 60 cm.
- 11 In verband met privacy wordt het kozijn (kopgevel) op de 1e verdieping uitgevoerd in melkglas.
- 12 Onderzoek en uitwerking van de water- / en erfafscheiding loopt nog.

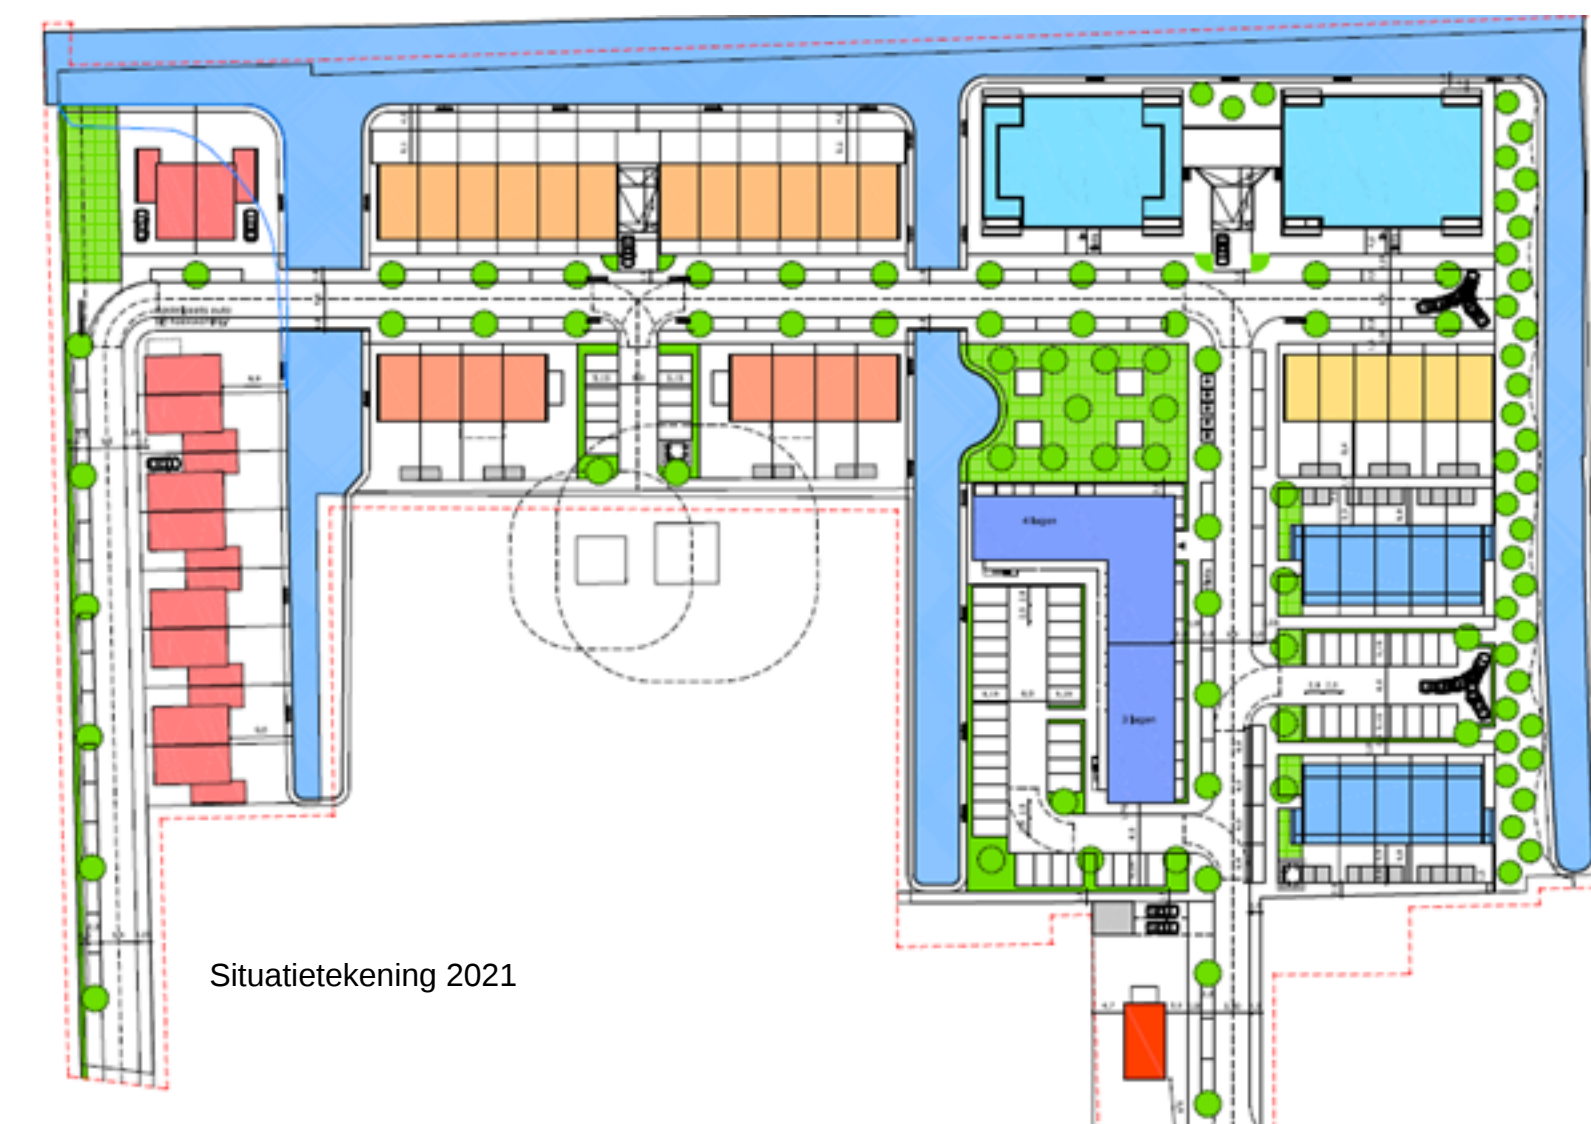

Situatietekening 2021



Situatietekening 2022