


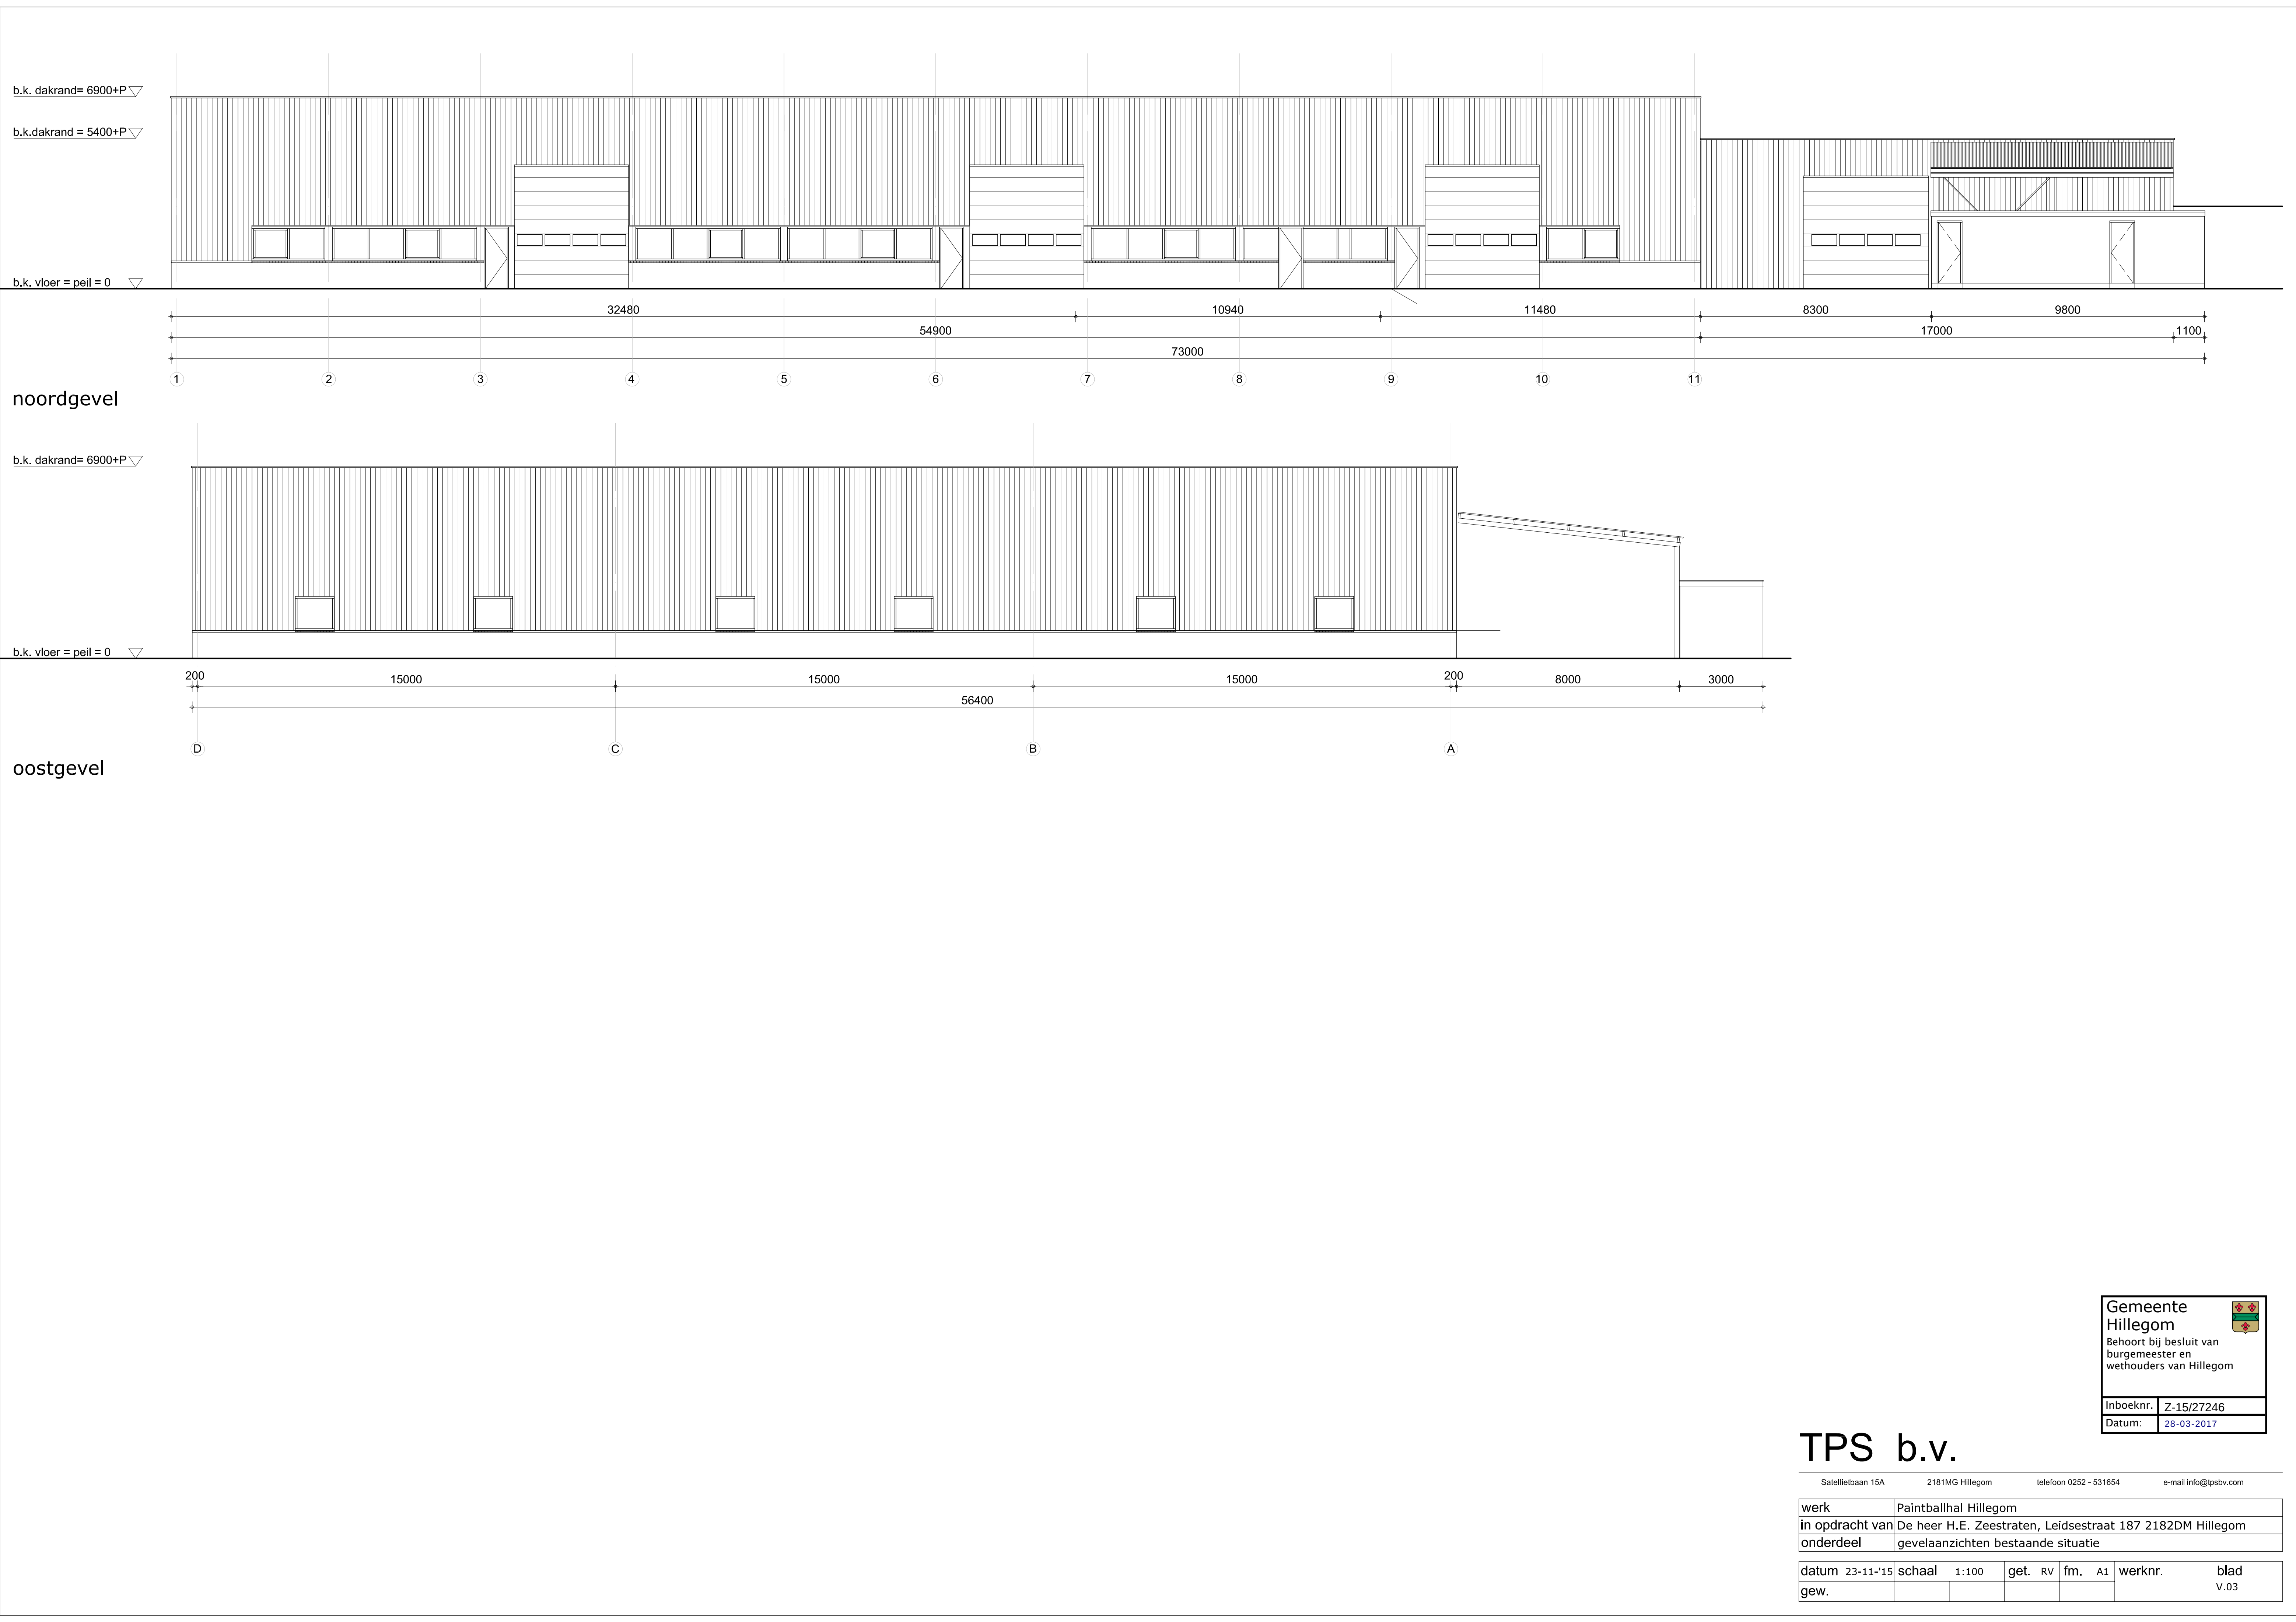

Gemeente
Hillegom

Behoort bij besluit van
burgemeester en
wethouders van Hillegom

Inboeknr.

Z-15/27246

Datum:

28-03-2017

TPS b.v.

Satellietbaan 15A	2181MG Hillegom	telefoon 0252 - 531654	e-mail info@tpsbv.com
werk	Paintballhal Hillegom		
in opdracht van	De heer H.E. Zeestraten, Leidsestraat 187 2182DM Hillegom		
onderdeel	gevelaanzichten bestaande situatie		
datum 23-11-'15	schaal 1:100	get. RV	fm. A1
gew.			
werknr.		blad	
		V.03	