


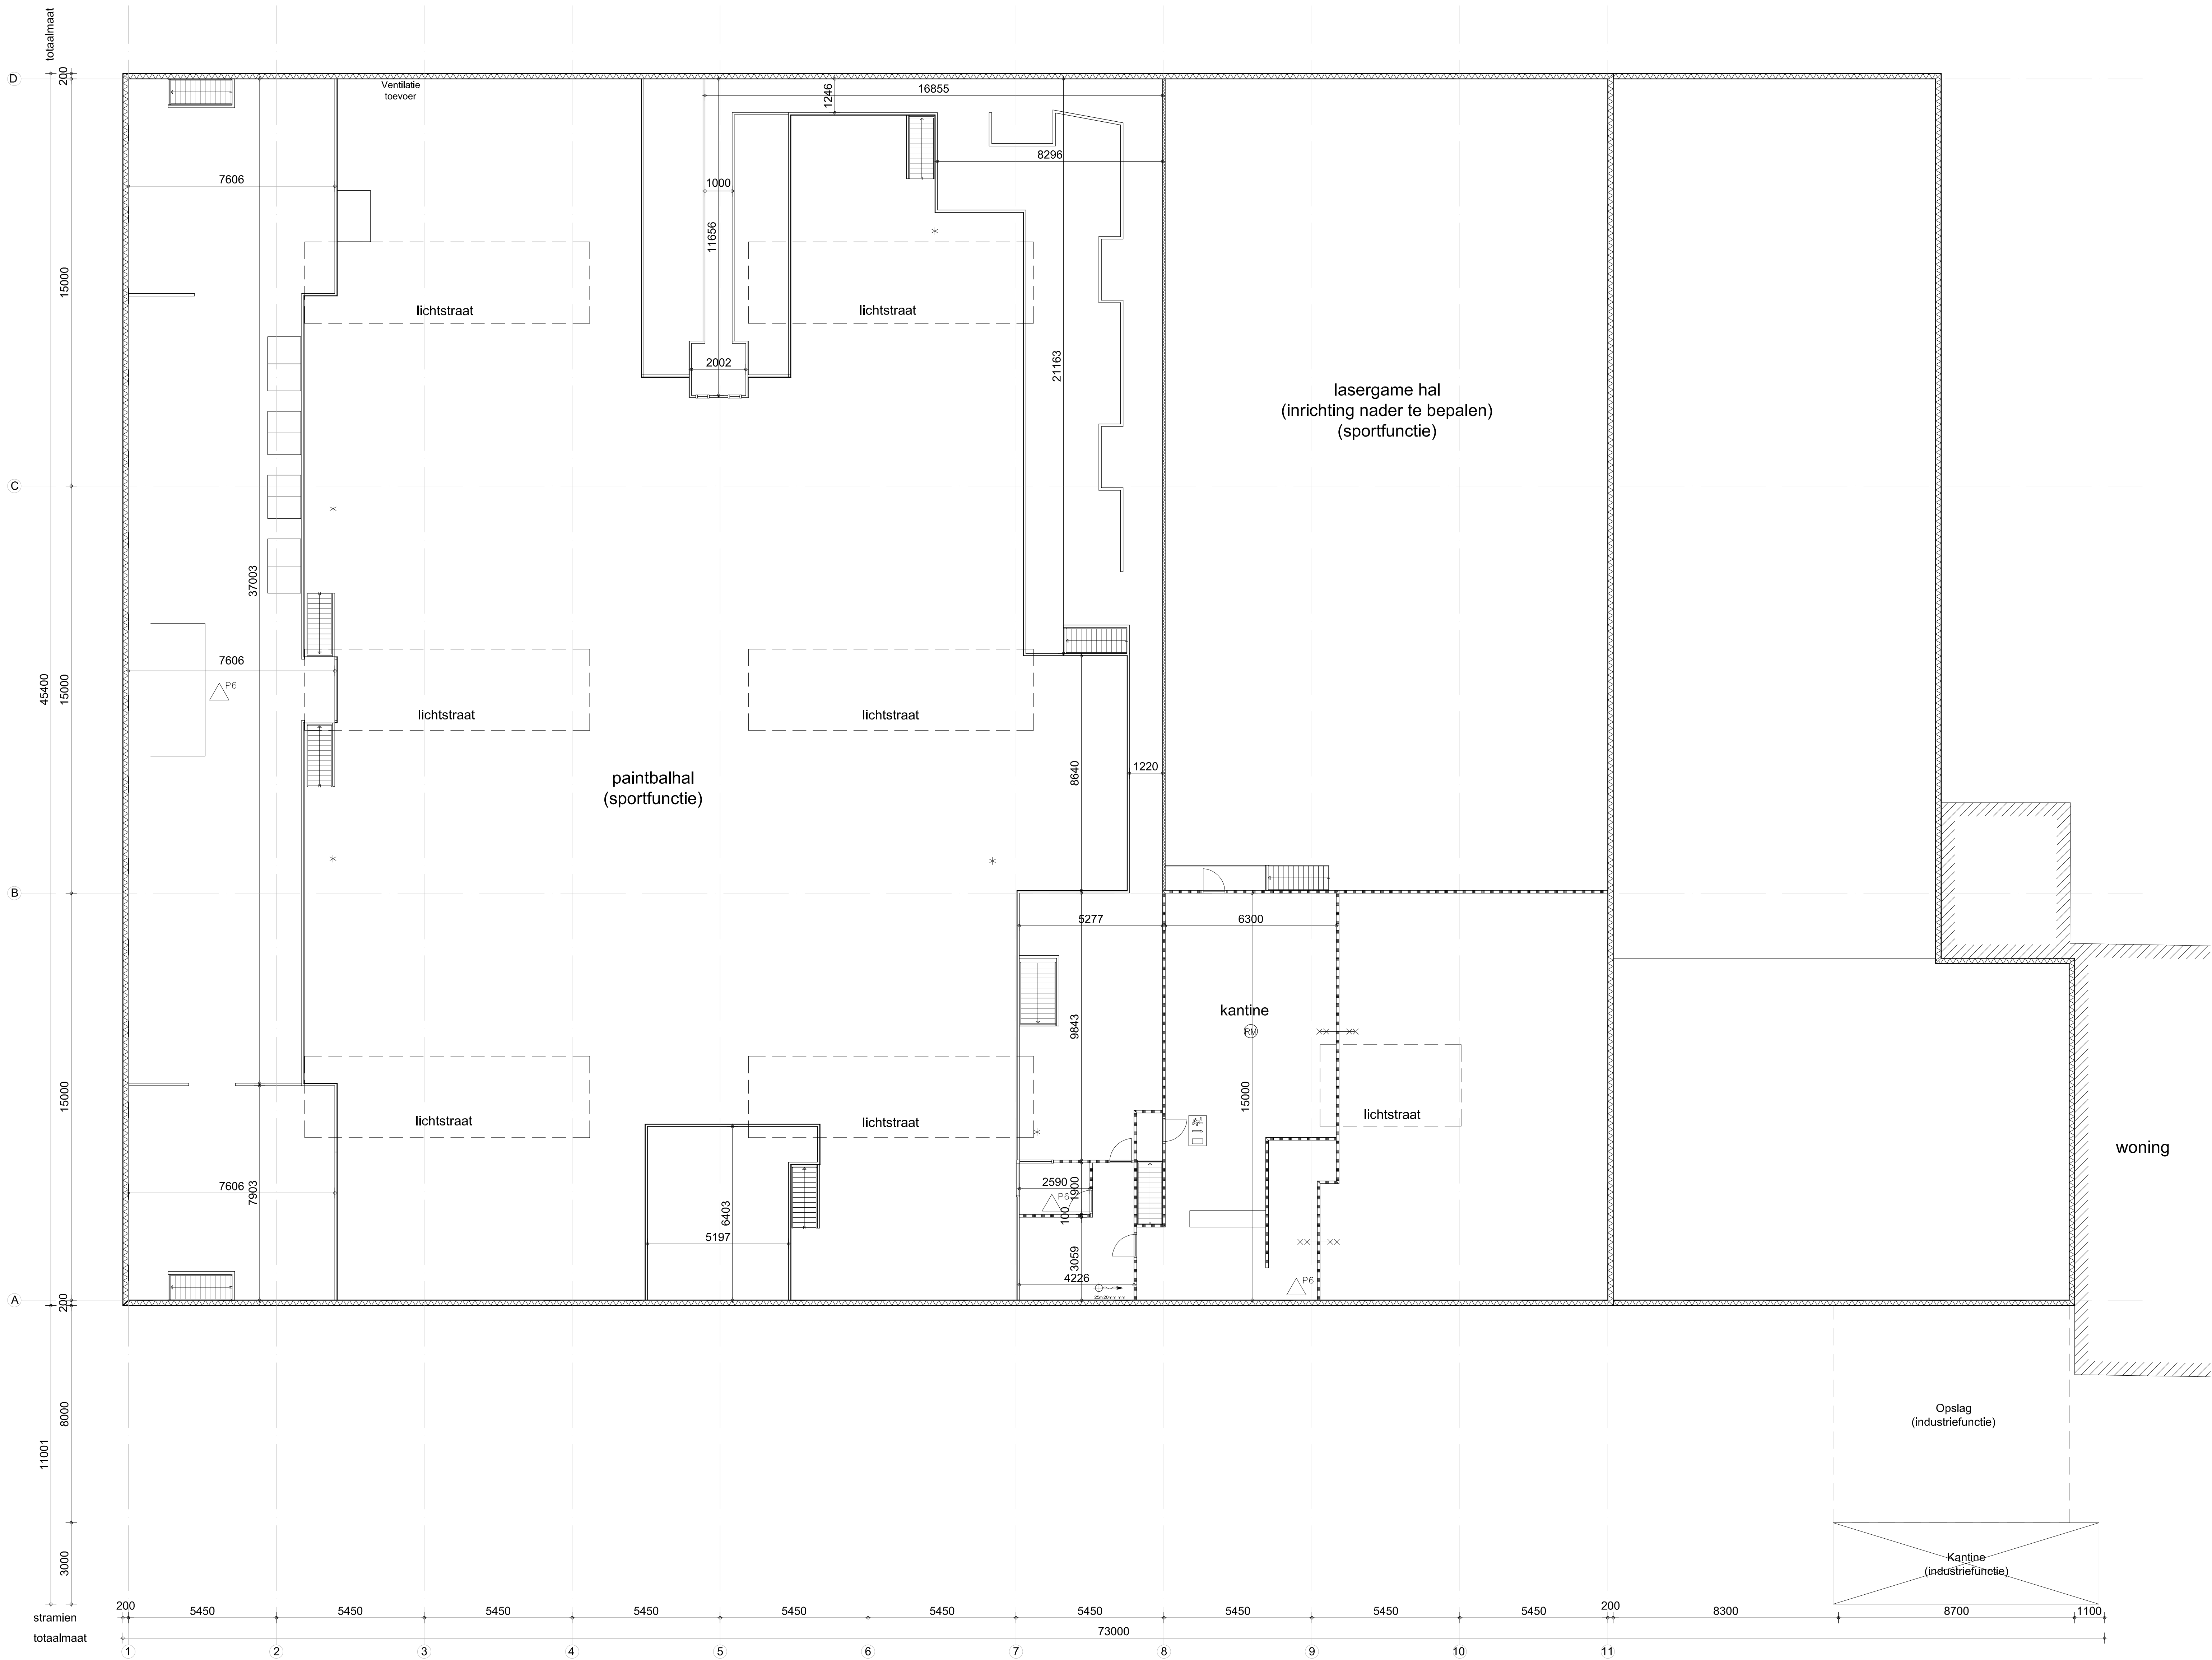

oppervlaktes
bruto vloeroppervlakte eerste verdieping = 691 m² waarvan 564 m² t.b.v. paintballveld.
bruto vloeroppervlakte totaal = 3.795 m²
bruto inhoud = 20.494 m³

Gemeente
Hillegom
Behoort bij besluit van
burgemeester en
wethouders van Hillegom

Inboeknr. Z-15/27246

Datum: 28-03-2017

TPS b.v.

Satellietbaan 15A		2181MG Hillegom		telefoon 0252 - 531654		e-mail info@tps bv.com	
werk		Paintbalhal Hillegom					
in opdracht van		De heer H.E. Zeestraten, Leidsestraat 187 2182DM Hillegom					
onderdeel		eerste verdieping bestaande situatie					
datum 23-11-'15		schaal 1:100		get. RV		fm. AO	
werknr.						blad	
gew.						V.02	