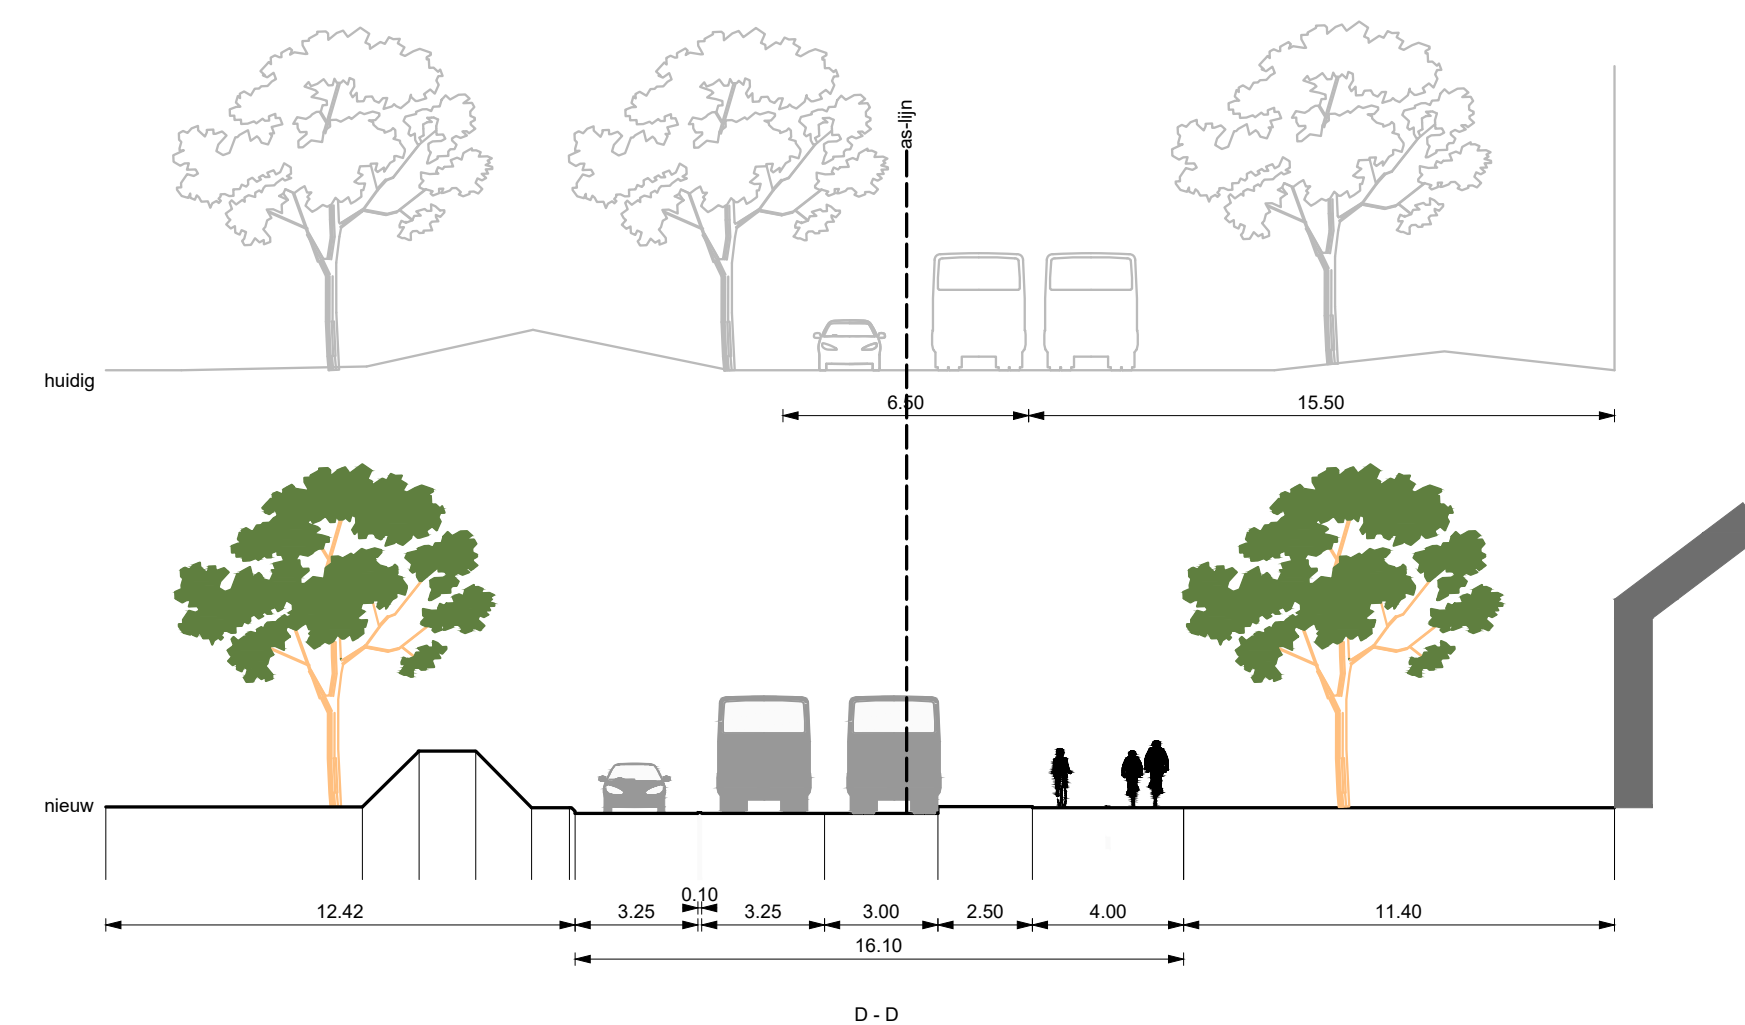
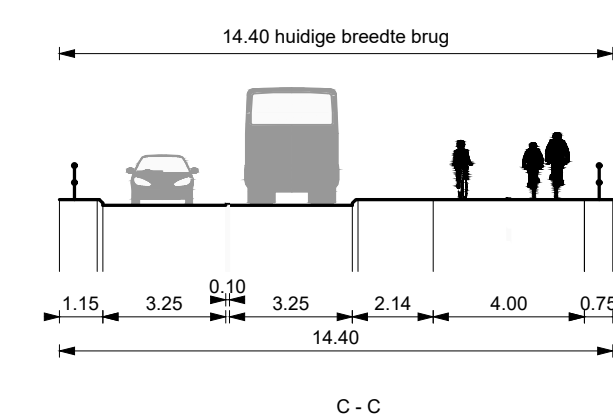
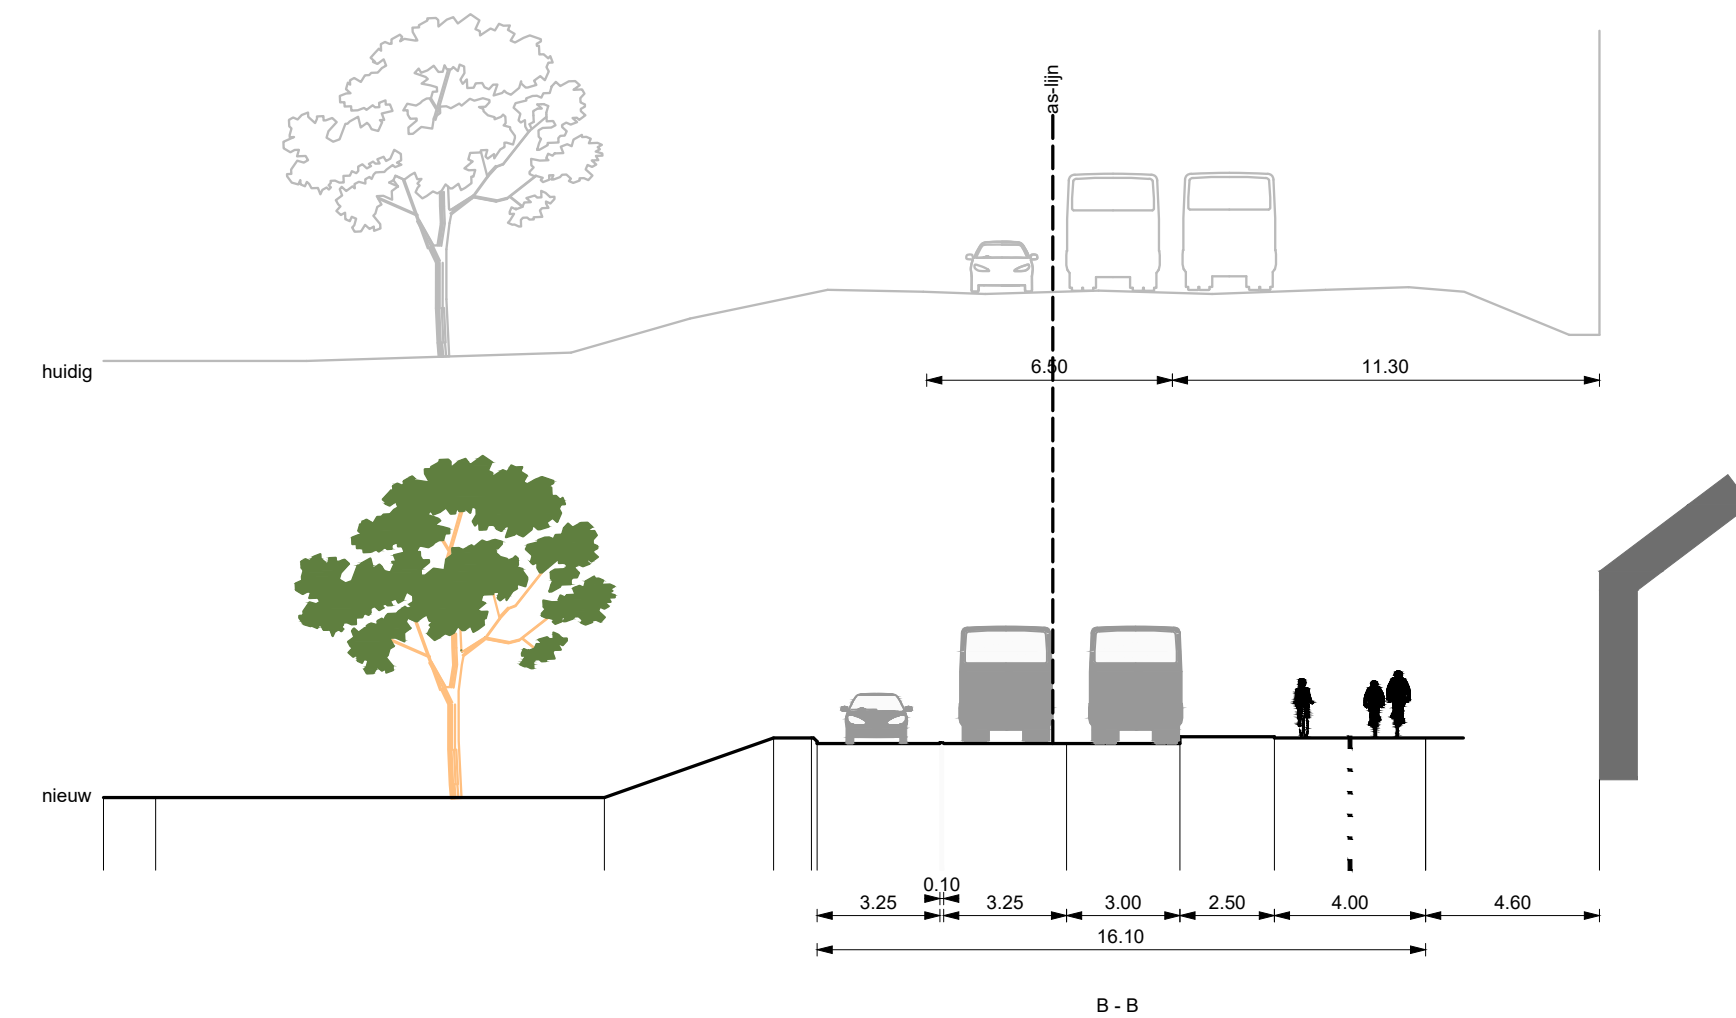
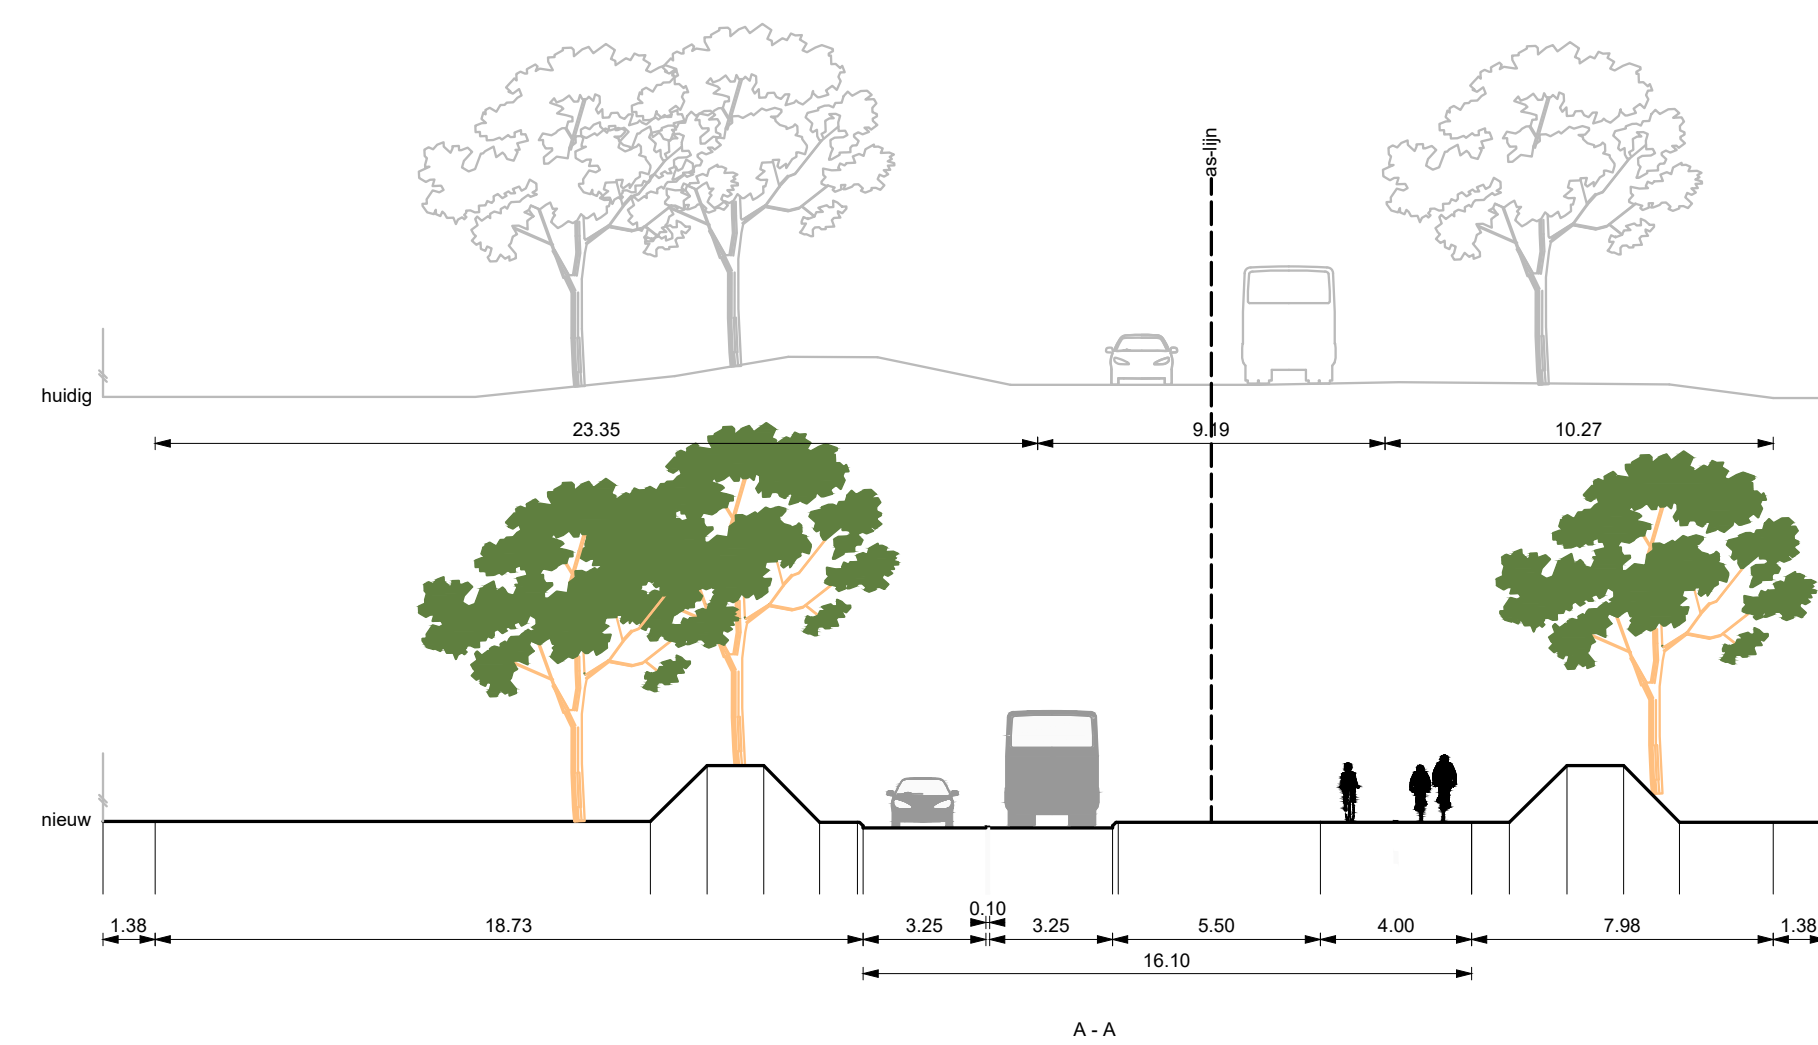
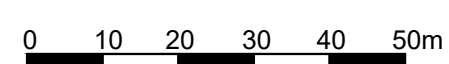
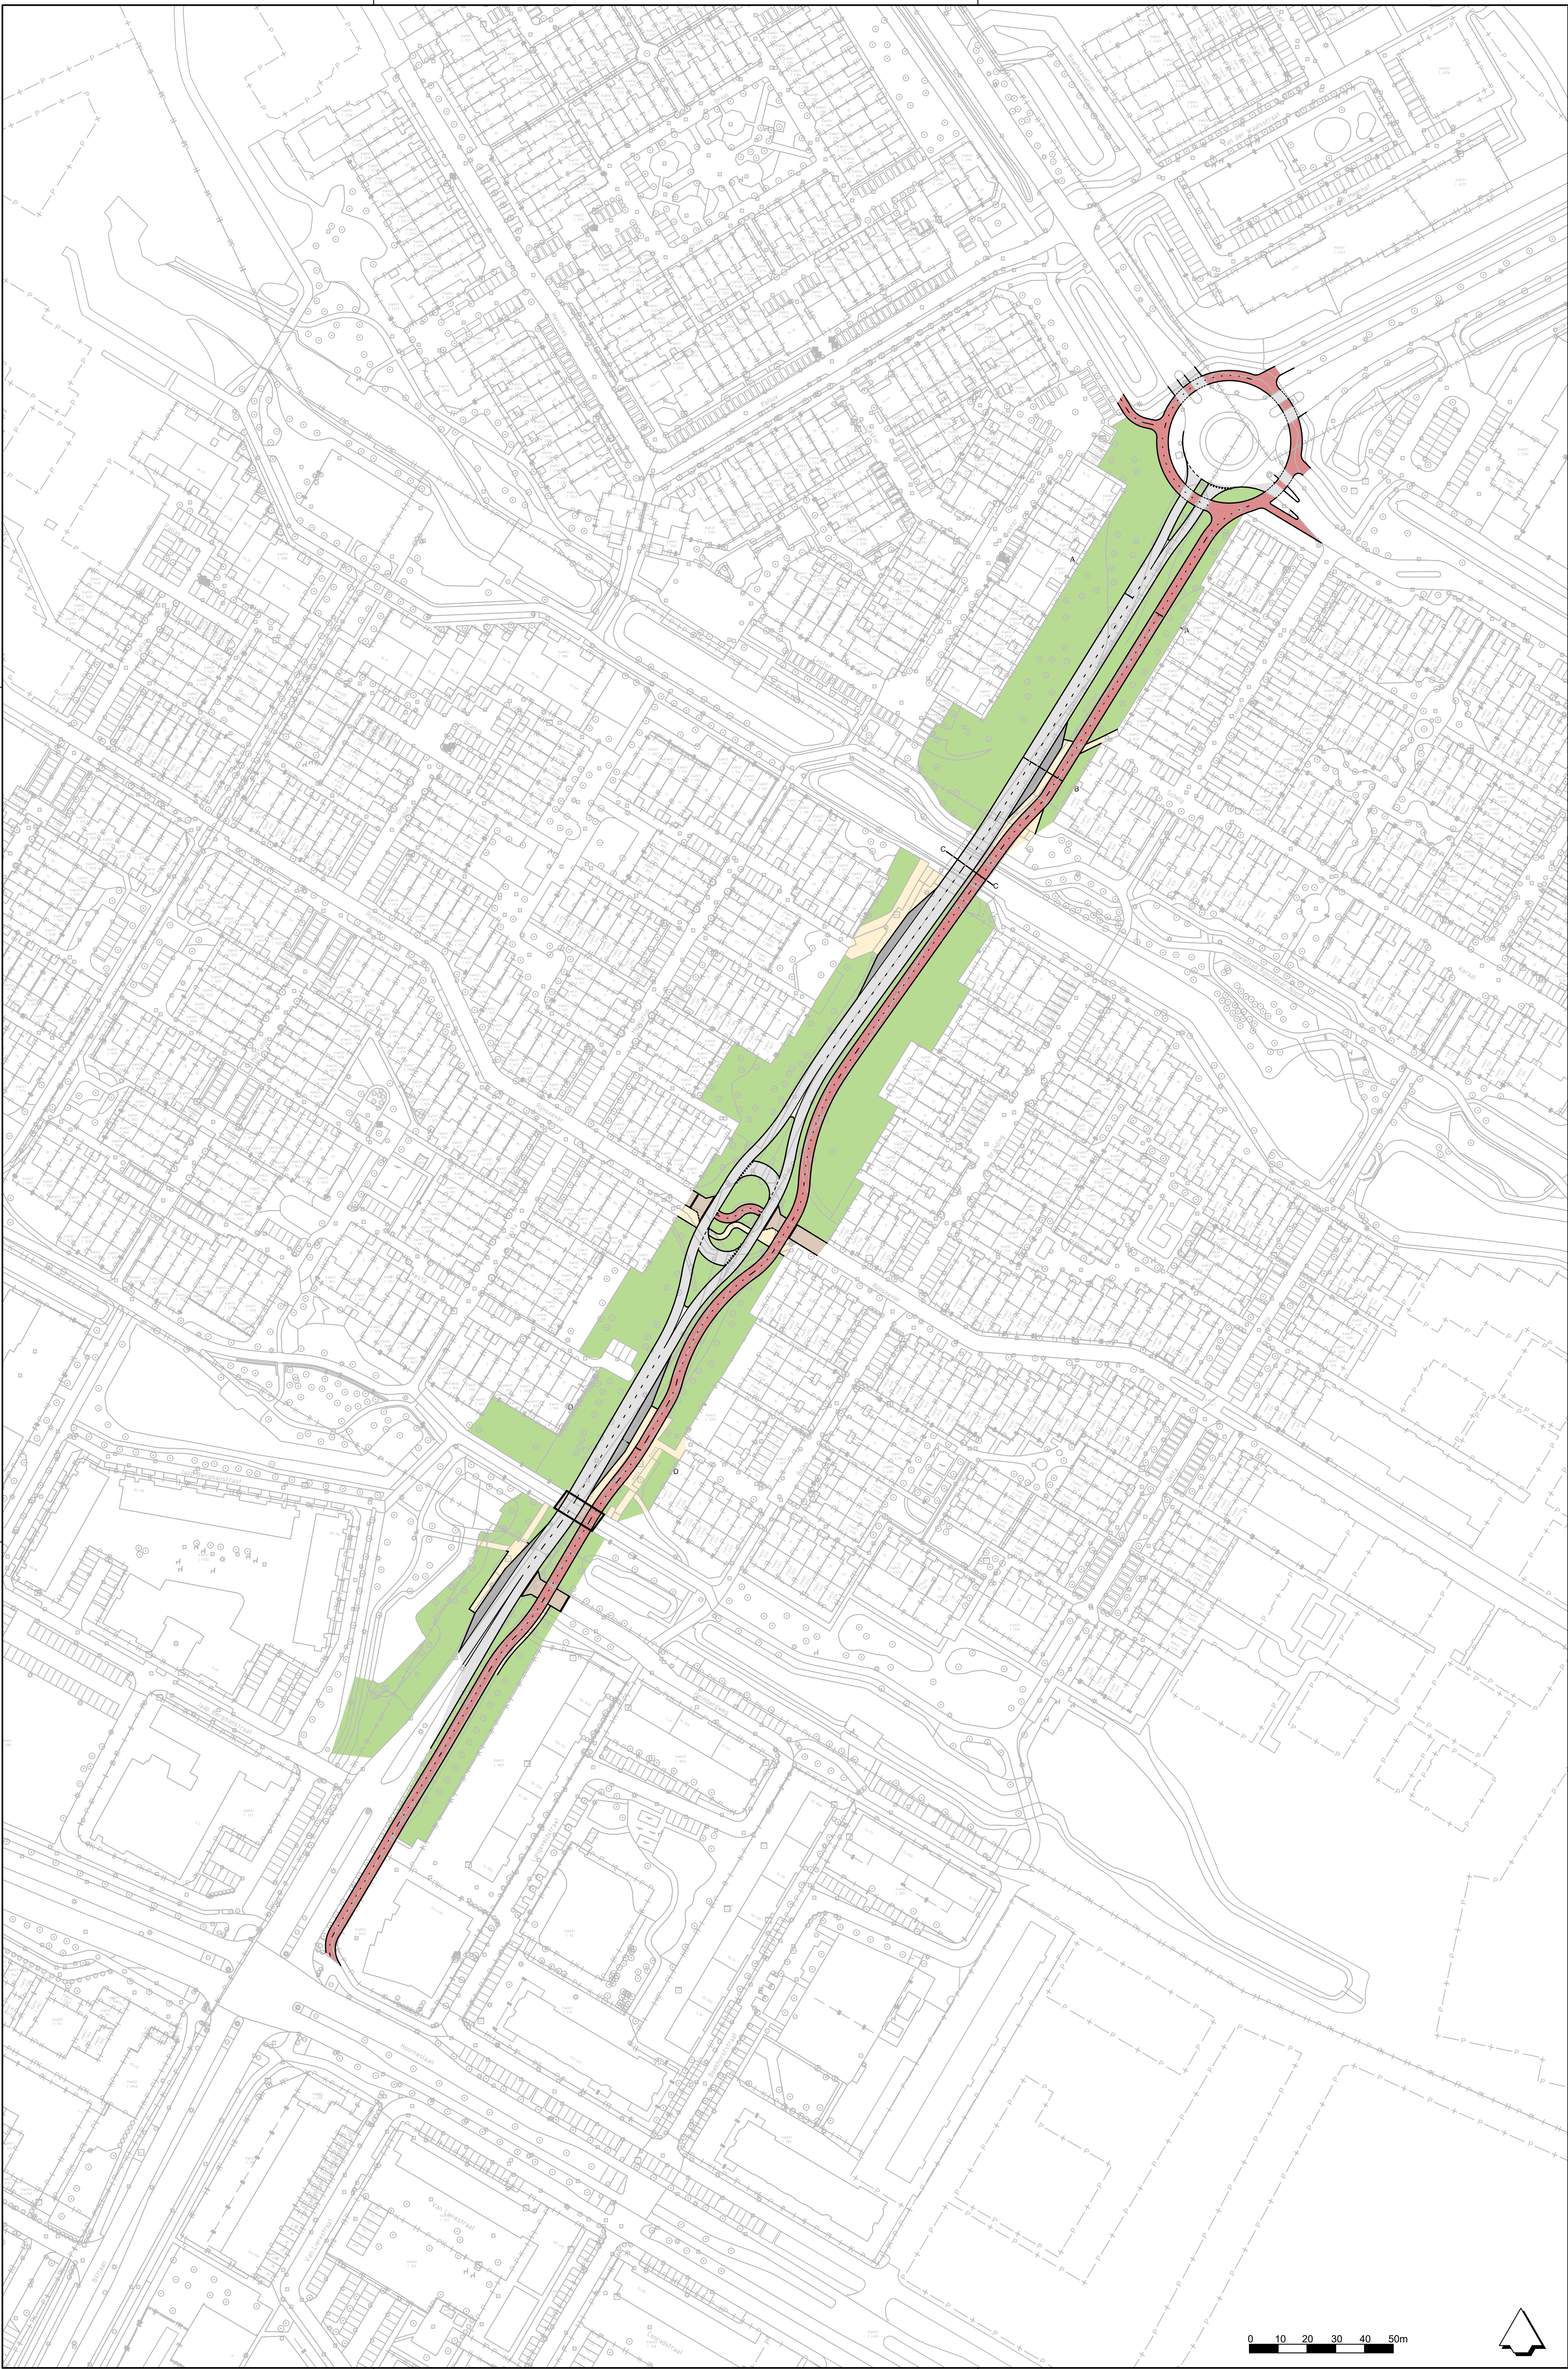


Gemeente Katwijk
Biltlaan
variant 2-fietspad oostzijde

Koninkrijk 002792 20181127 T01.09.07
Datum 04-03-2018
Ontwerper Remon Siegel
Schaal 1:1000/200
Bestand A0

Deventer - Den Haag - Eindhoven - Leeuwarden - Amsterdam

adviseurs
mobilititeit
**Goudappel
cofeng**
www.goudappel.nl