




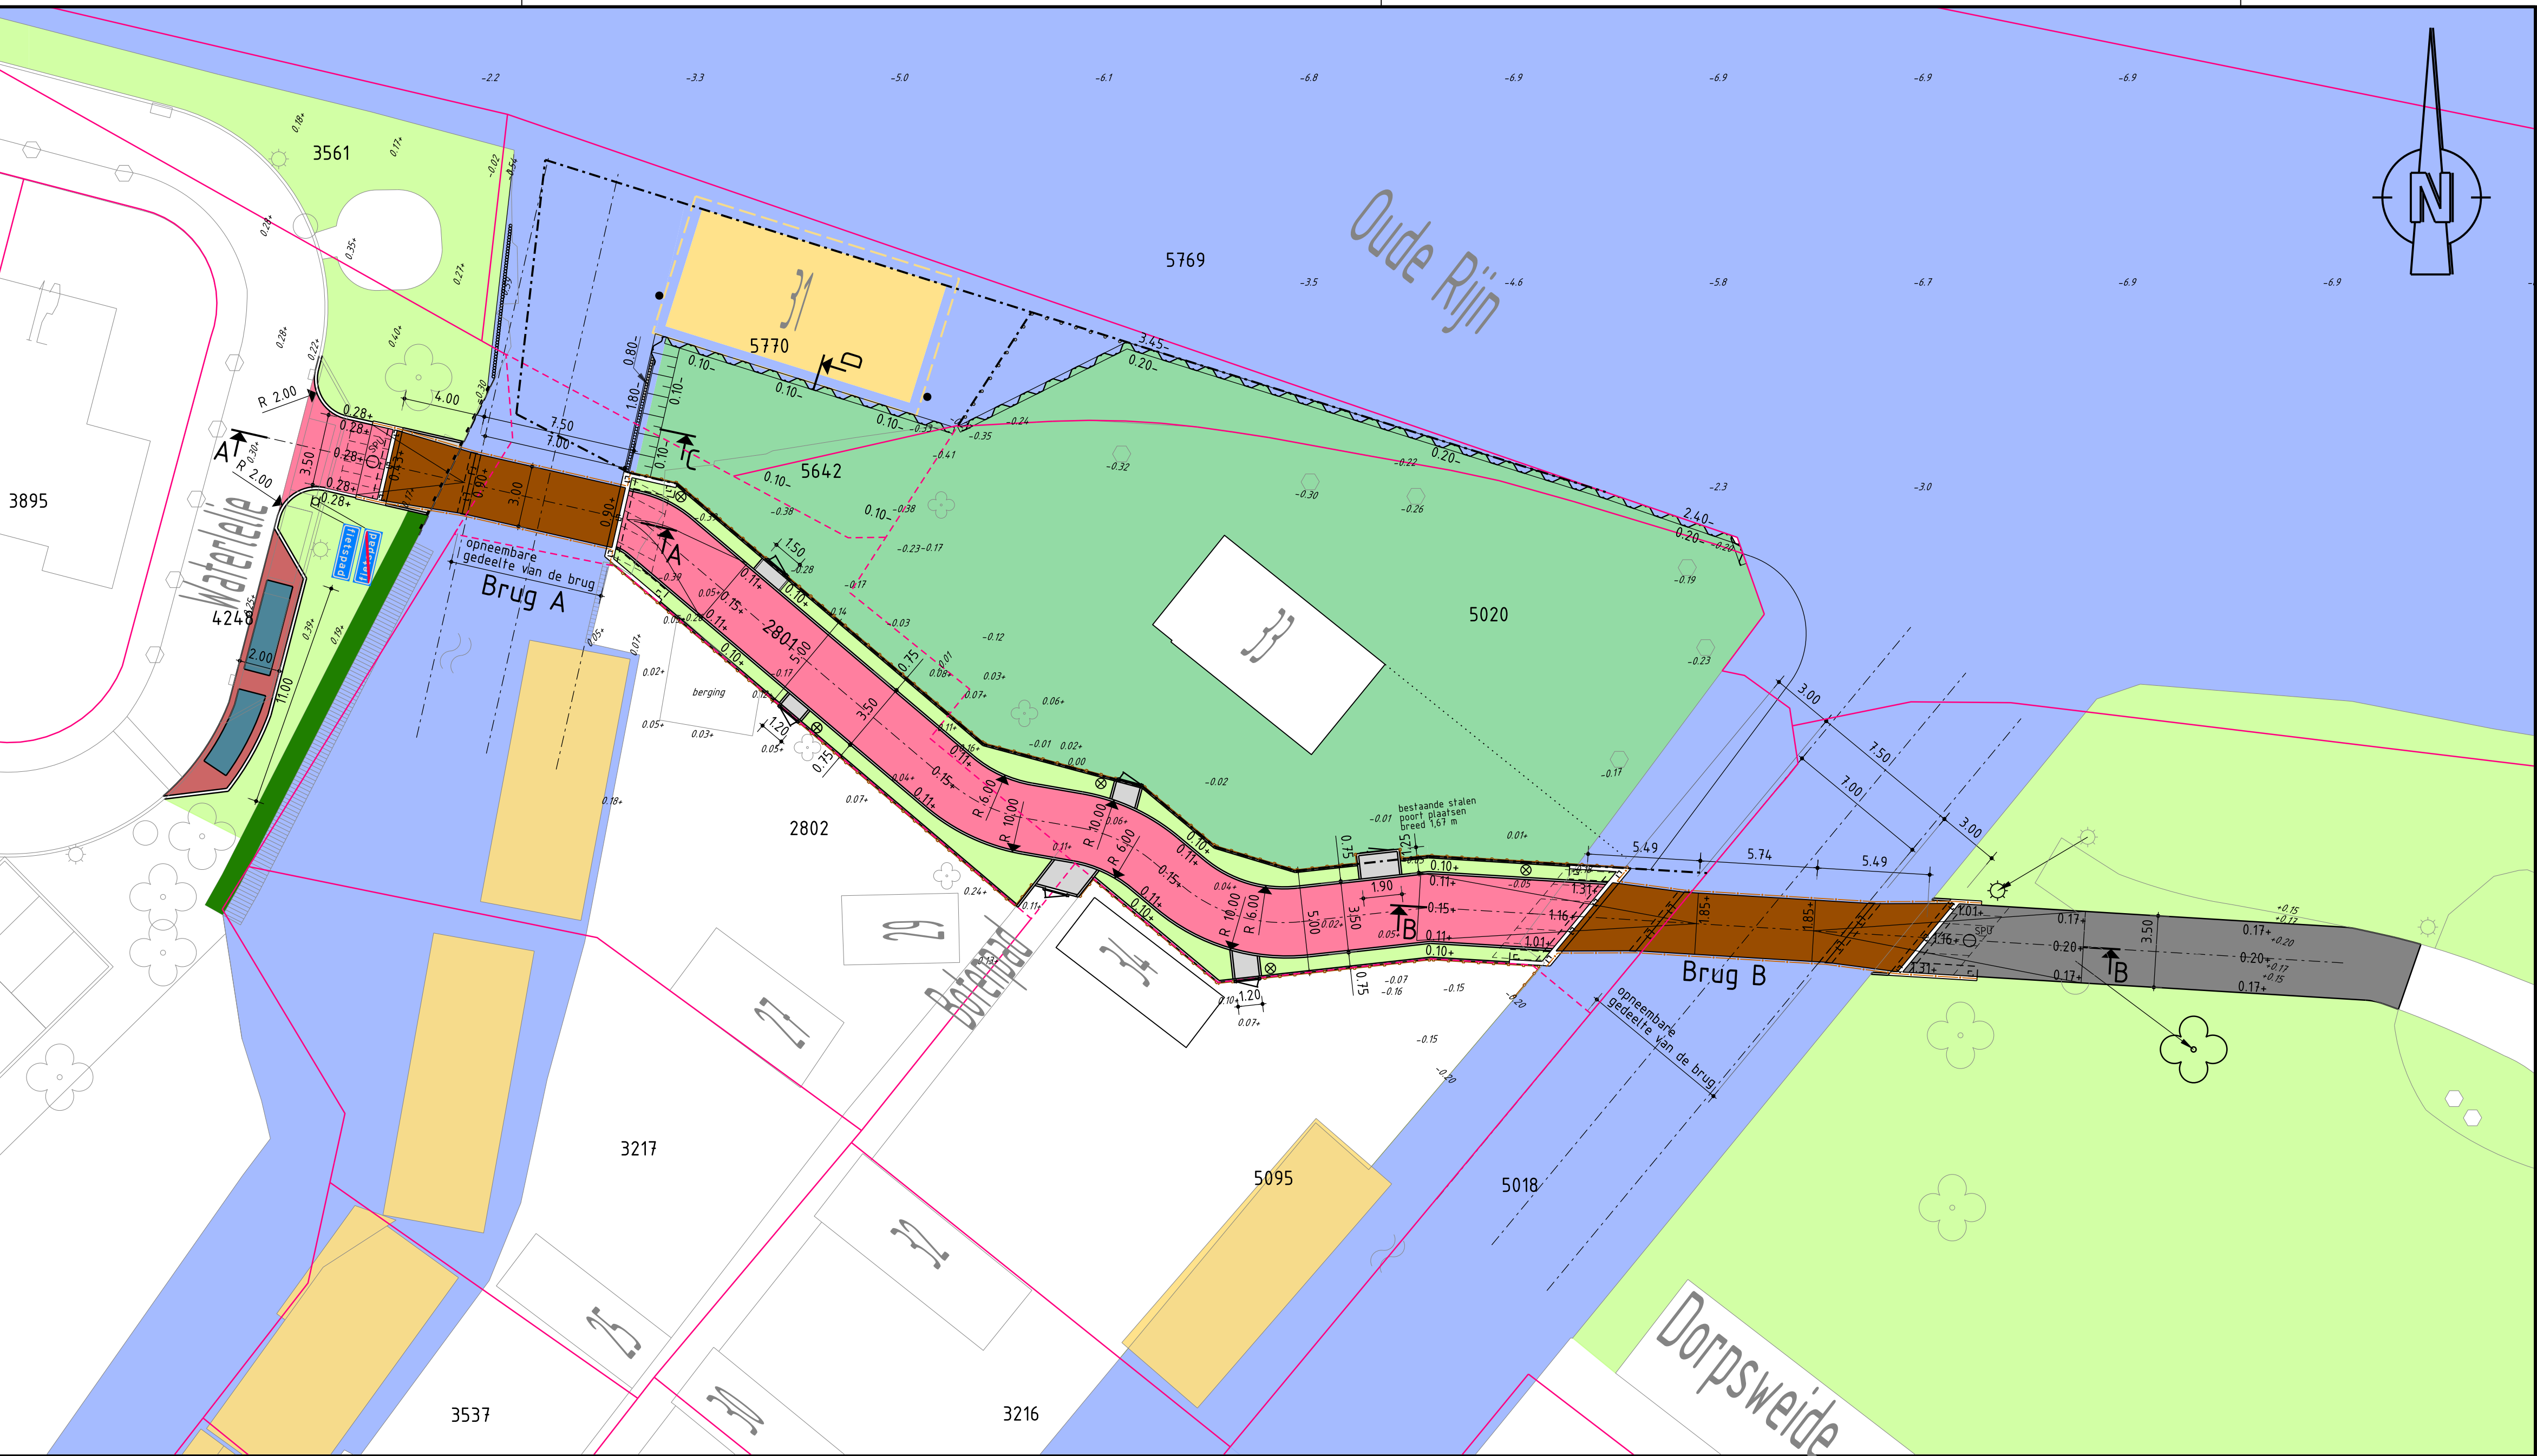


Situatie
Schaal 1:200

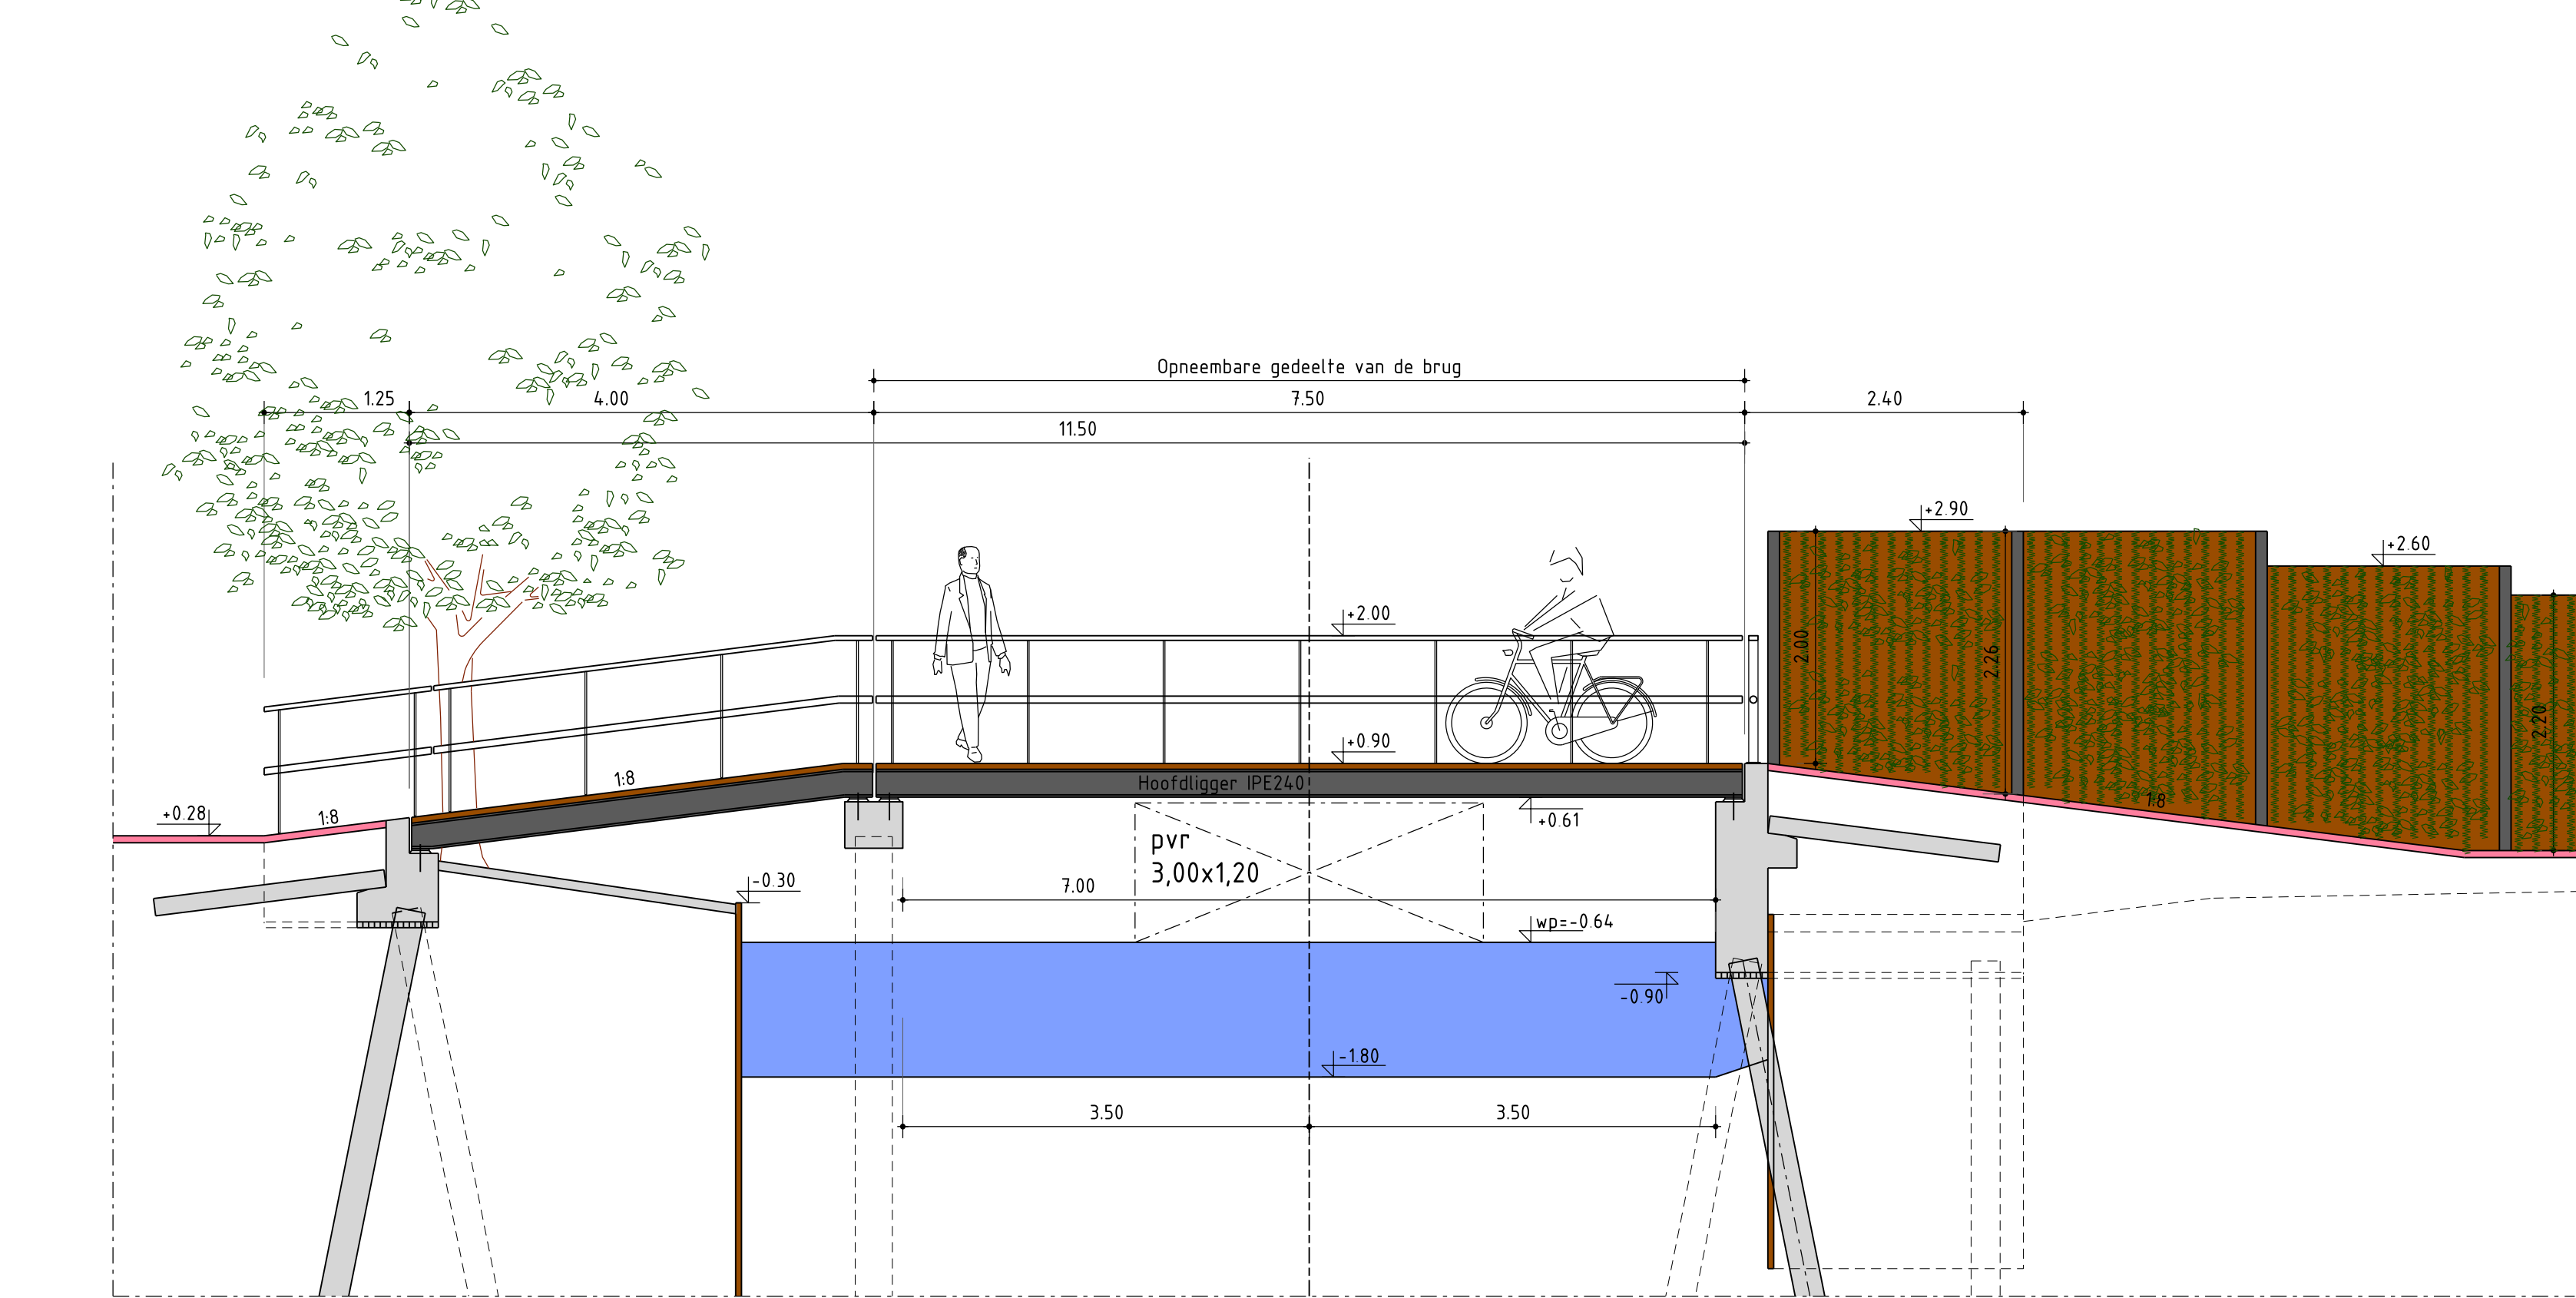

Doorsnede A-A
Schaal 1:50

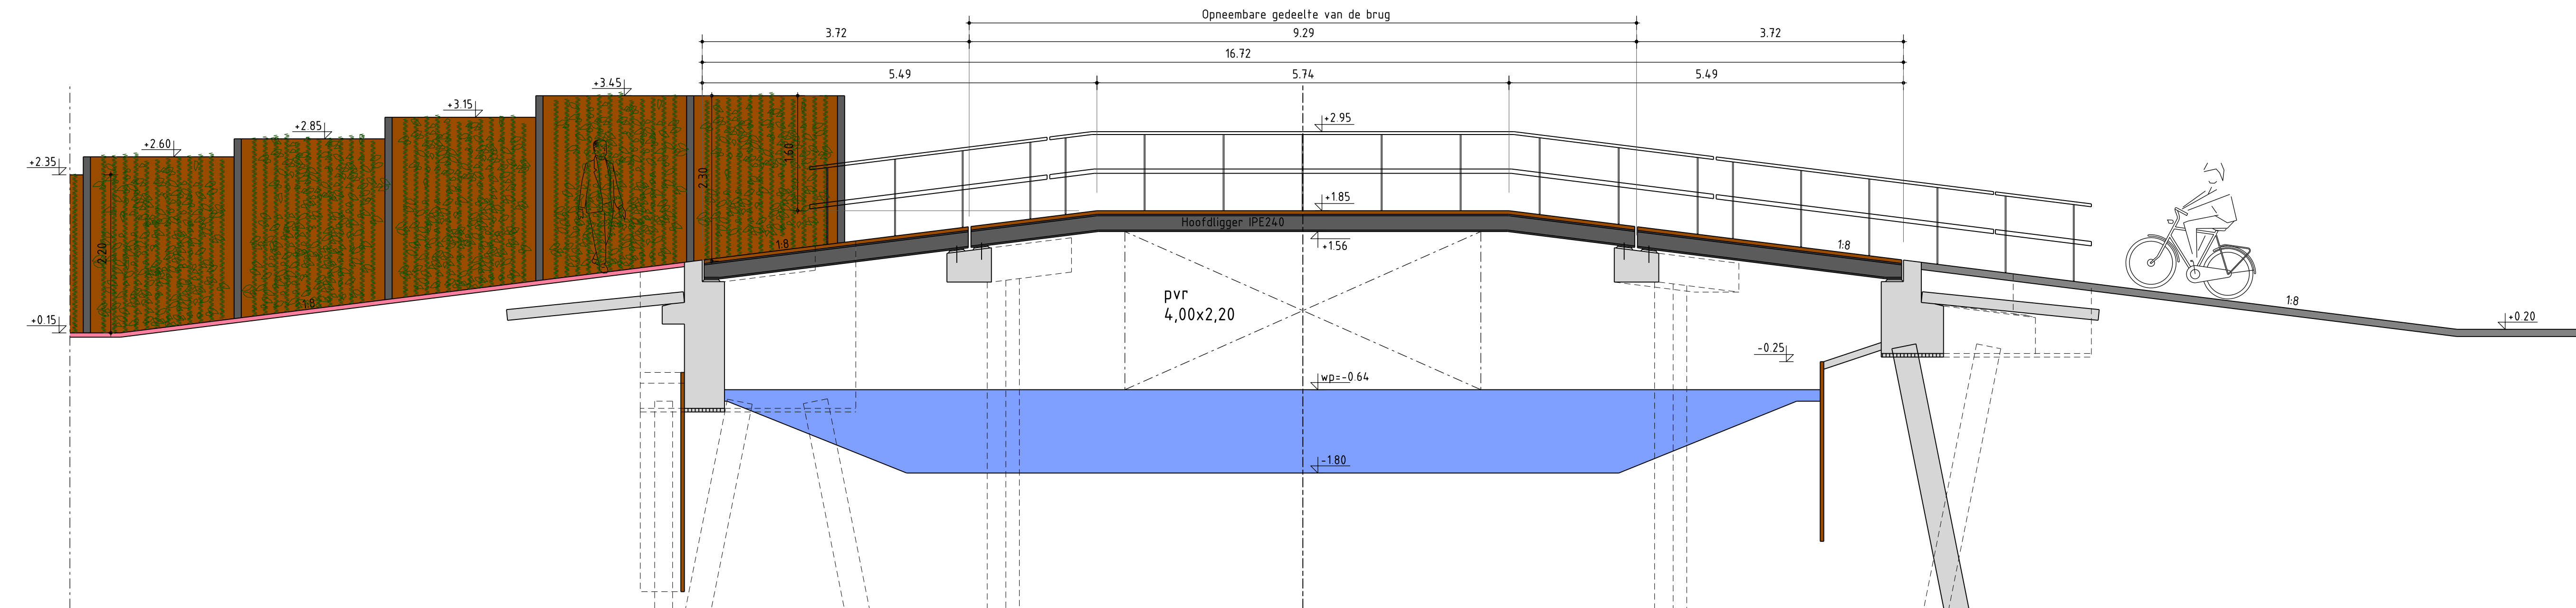


Doorsnede B-B
Schaal 1:50

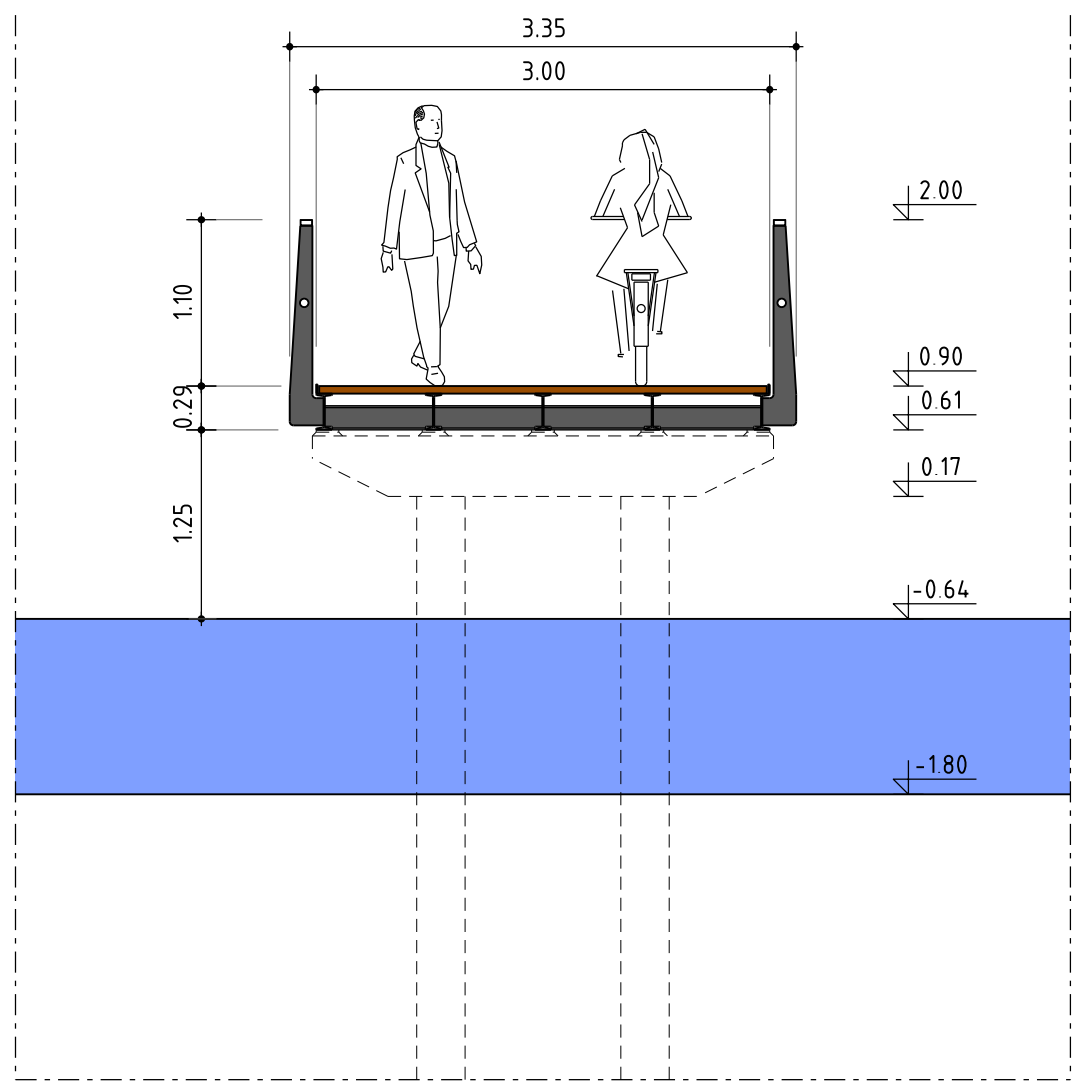


Dwarsdoorsnede brug A
Schaal 1:50

Verklaring


- Bestaande situatie
- Bestaande boom
 - Bestaande maaiveldhoogte
 - Kadastrale grens
 - Kadastrale grens o.b.v. grensreconstructie kadaster op 15-12-2017
 - Perceelnummer
 - Nieuwe erfsgrens
 - Aslijn
 - Re-flex fietspadpaal, RAL9003 signaalwit / reflectestroken rood, met led verlichting en droptop opbergelent, leverancier: Velopa of gelijkwaardig
 - Nieuwe maaiveldhoogte
 - Betontegels 300x300 mm, grijs
 - Betontegels 300x300 mm, rood
 - Asfaltverharding, kleur: zwart
 - Betonstraatstenen KF heidepaars, halfsteensverband
 - Betonstraatstenen KF heidepaars, halfsteensverband
 - Brugdek, kunststof planken
 - Trottoirband beton 150/150x250 mm, grijs
 - Opsluitband beton 100x200 mm, grijs
 - Lichtmast, lichtpunt hoogte 4m, zonder uithouder
 - Armatuur: Imilumis Mini Nicole LED Moonlight 10W
 - Water
 - Gras
 - Tuin
 - Straat, hoogte 1.50 - 2.00m
 - Beschoning
 - Stalen damwand, bekleed met houten planken
 - Perkoenpalenrij naaldhout ø140mm, lang 3 en 4m, zie doorsnede C
 - Perkoenpalen naaldhout ø140mm, lang 4 en 5m, h.o.h. 0.75m
 - Stalen leuning brug
 - Schutting, Greenwall Compact XL, dikte 120 mm, beplant

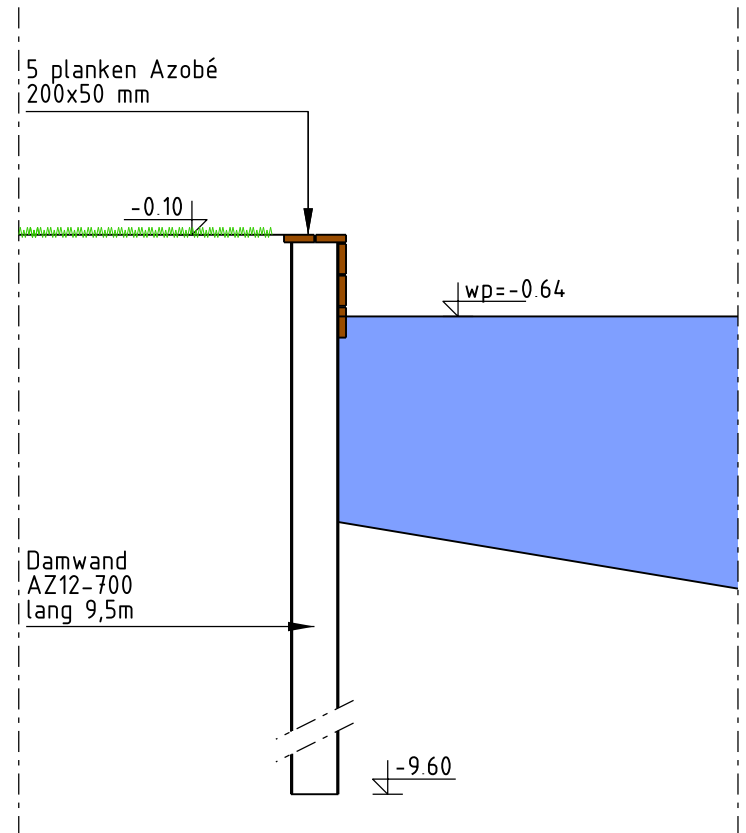


Doorsnede D
Schaal 1:50

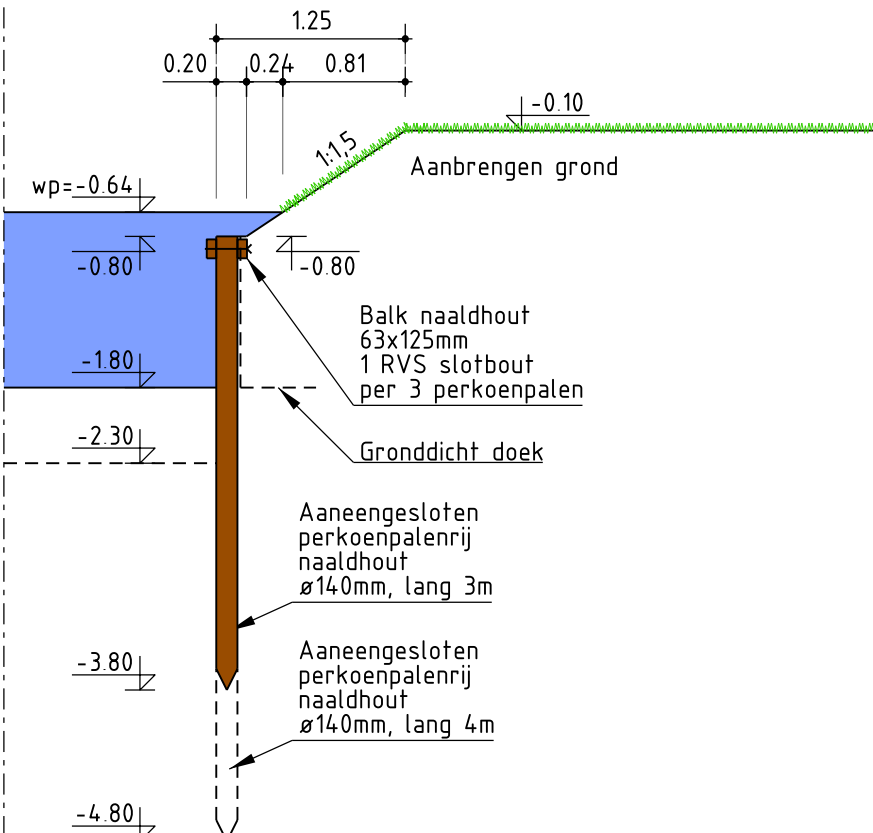


Doorsnede C
Schaal 1:50

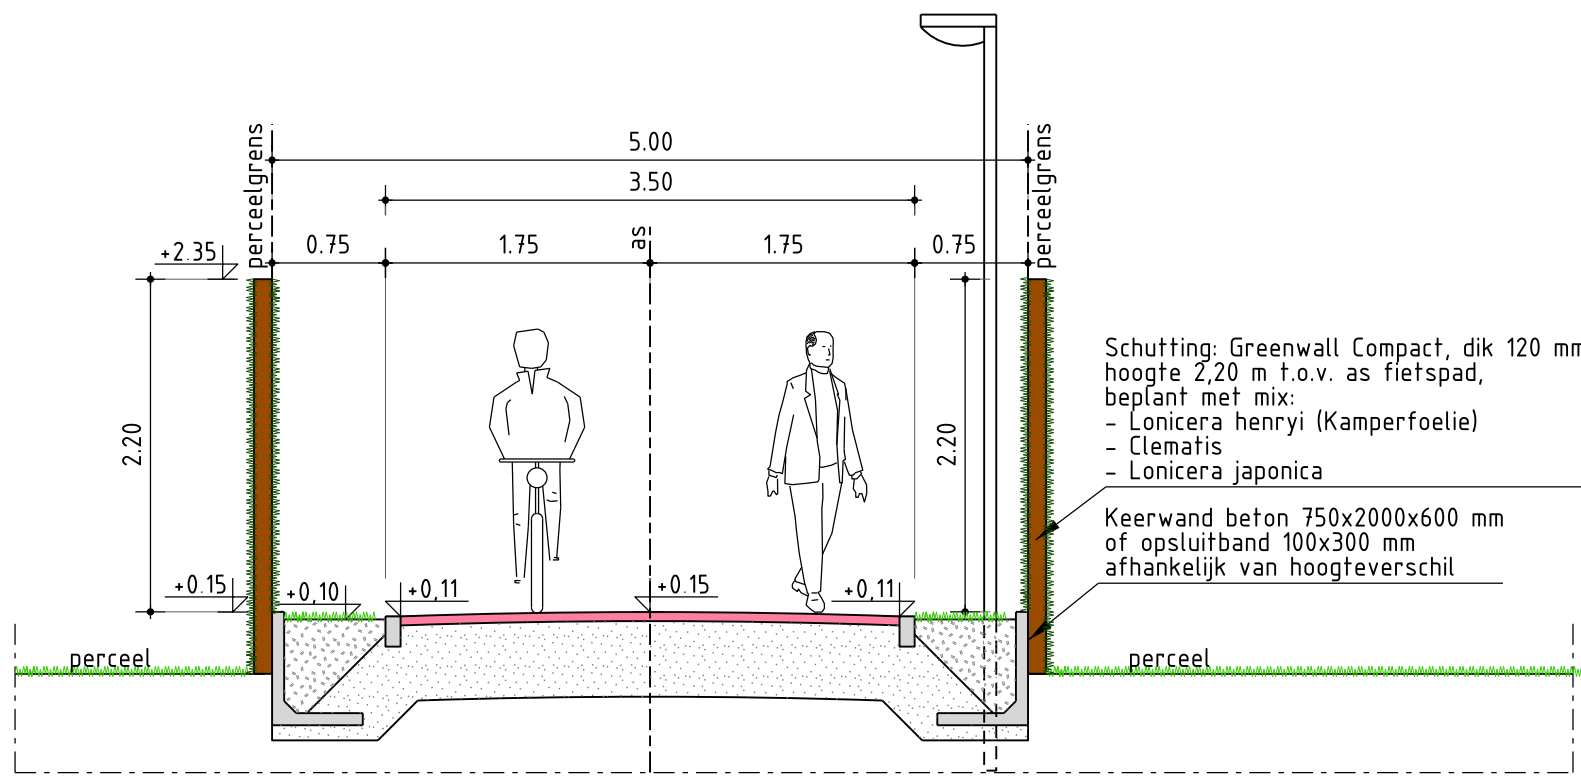


Principeddoorsnede fietspad
Schaal 1:50

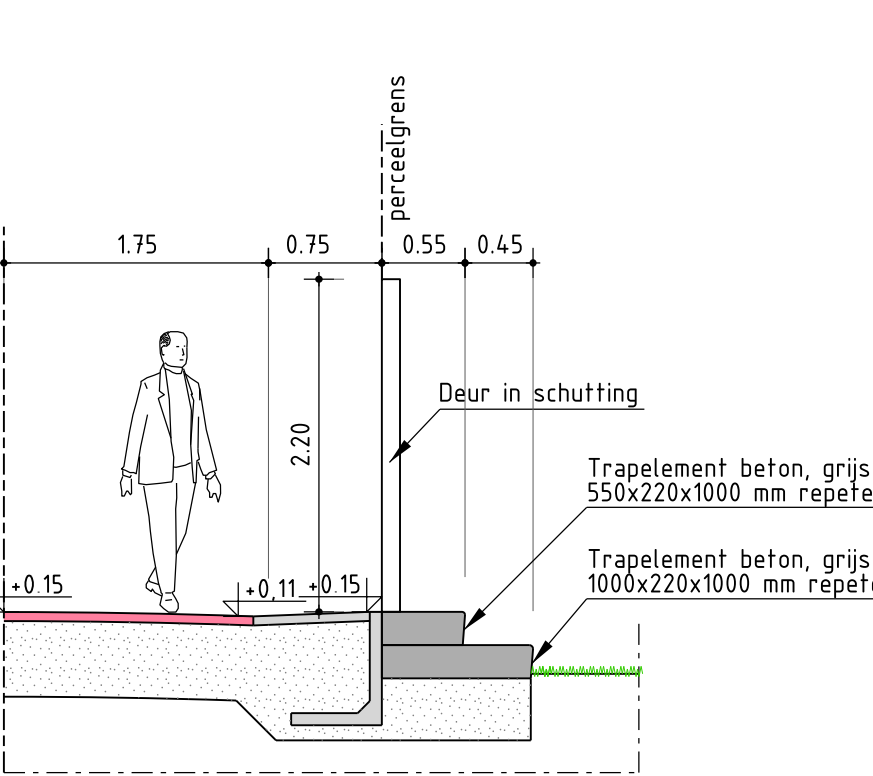


Principeddoorsnede trap
Schaal 1:50

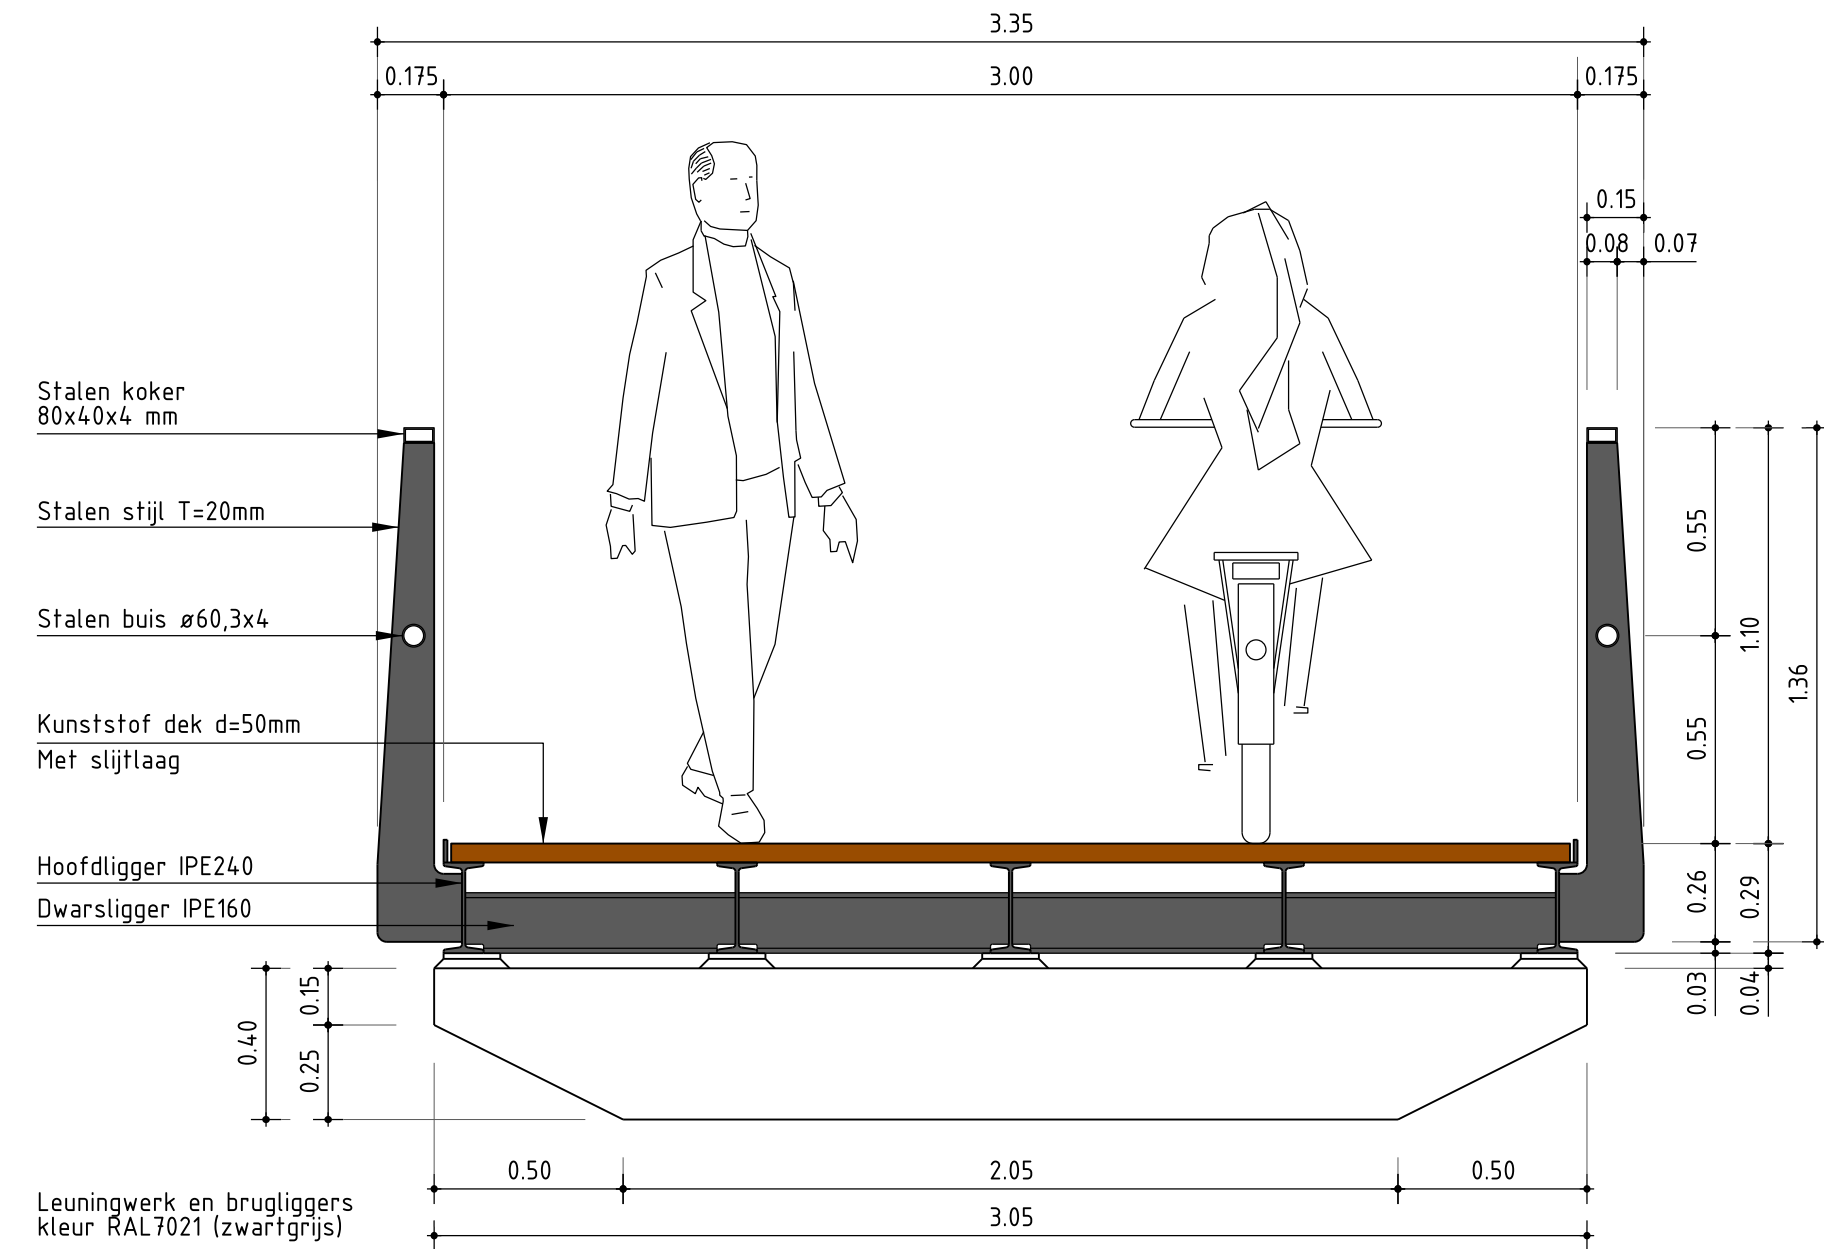

Principeddoorsnede brug
Schaal 1:20

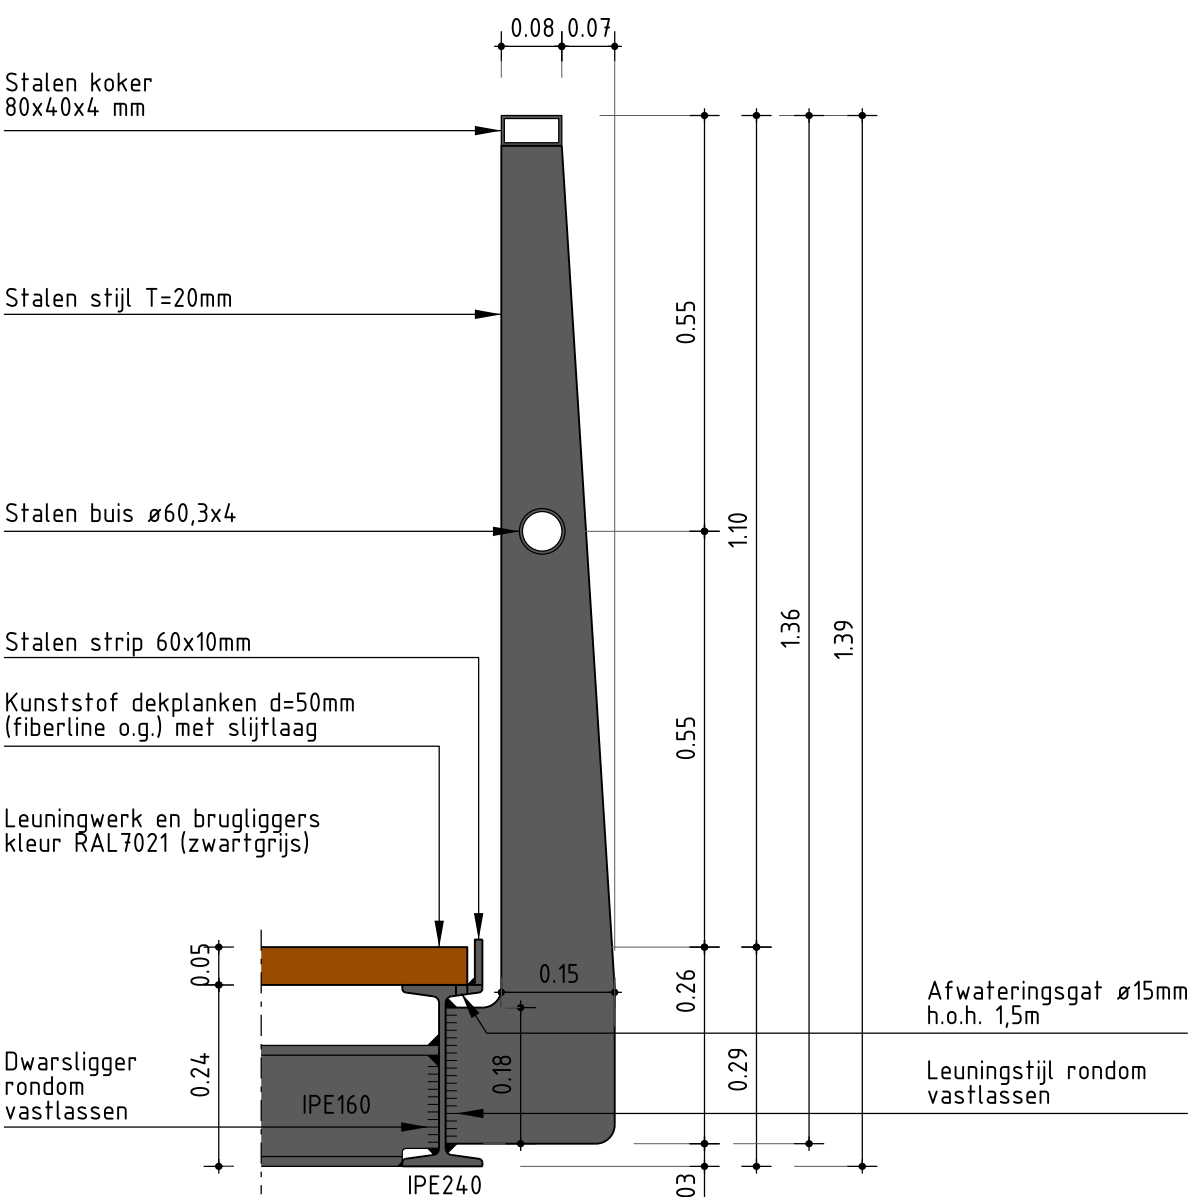

Detail leuning
Schaal 1:20

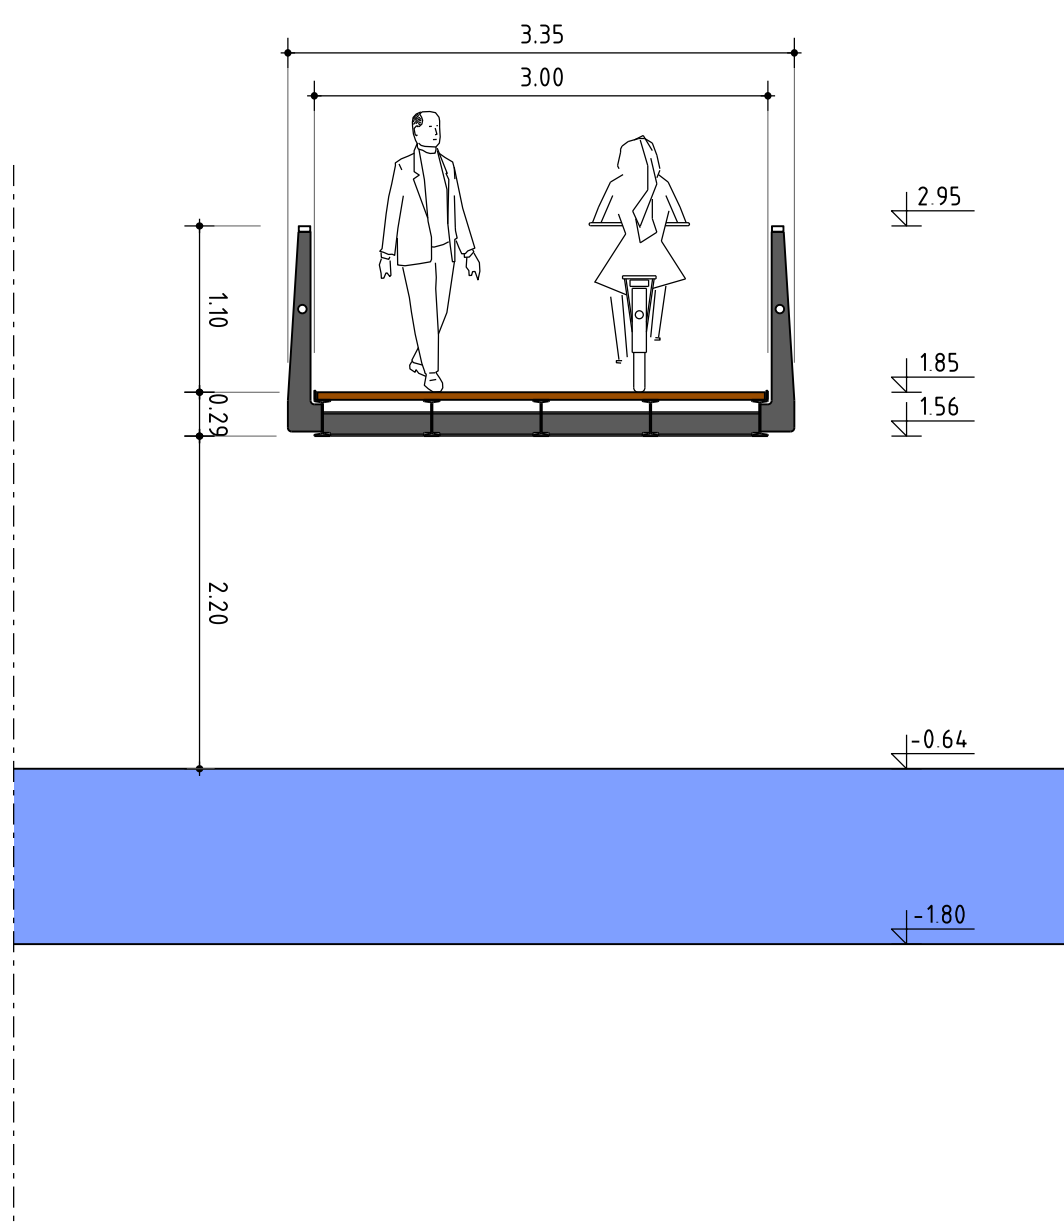

Dwarsdoorsnede brug B
Schaal 1:50

