


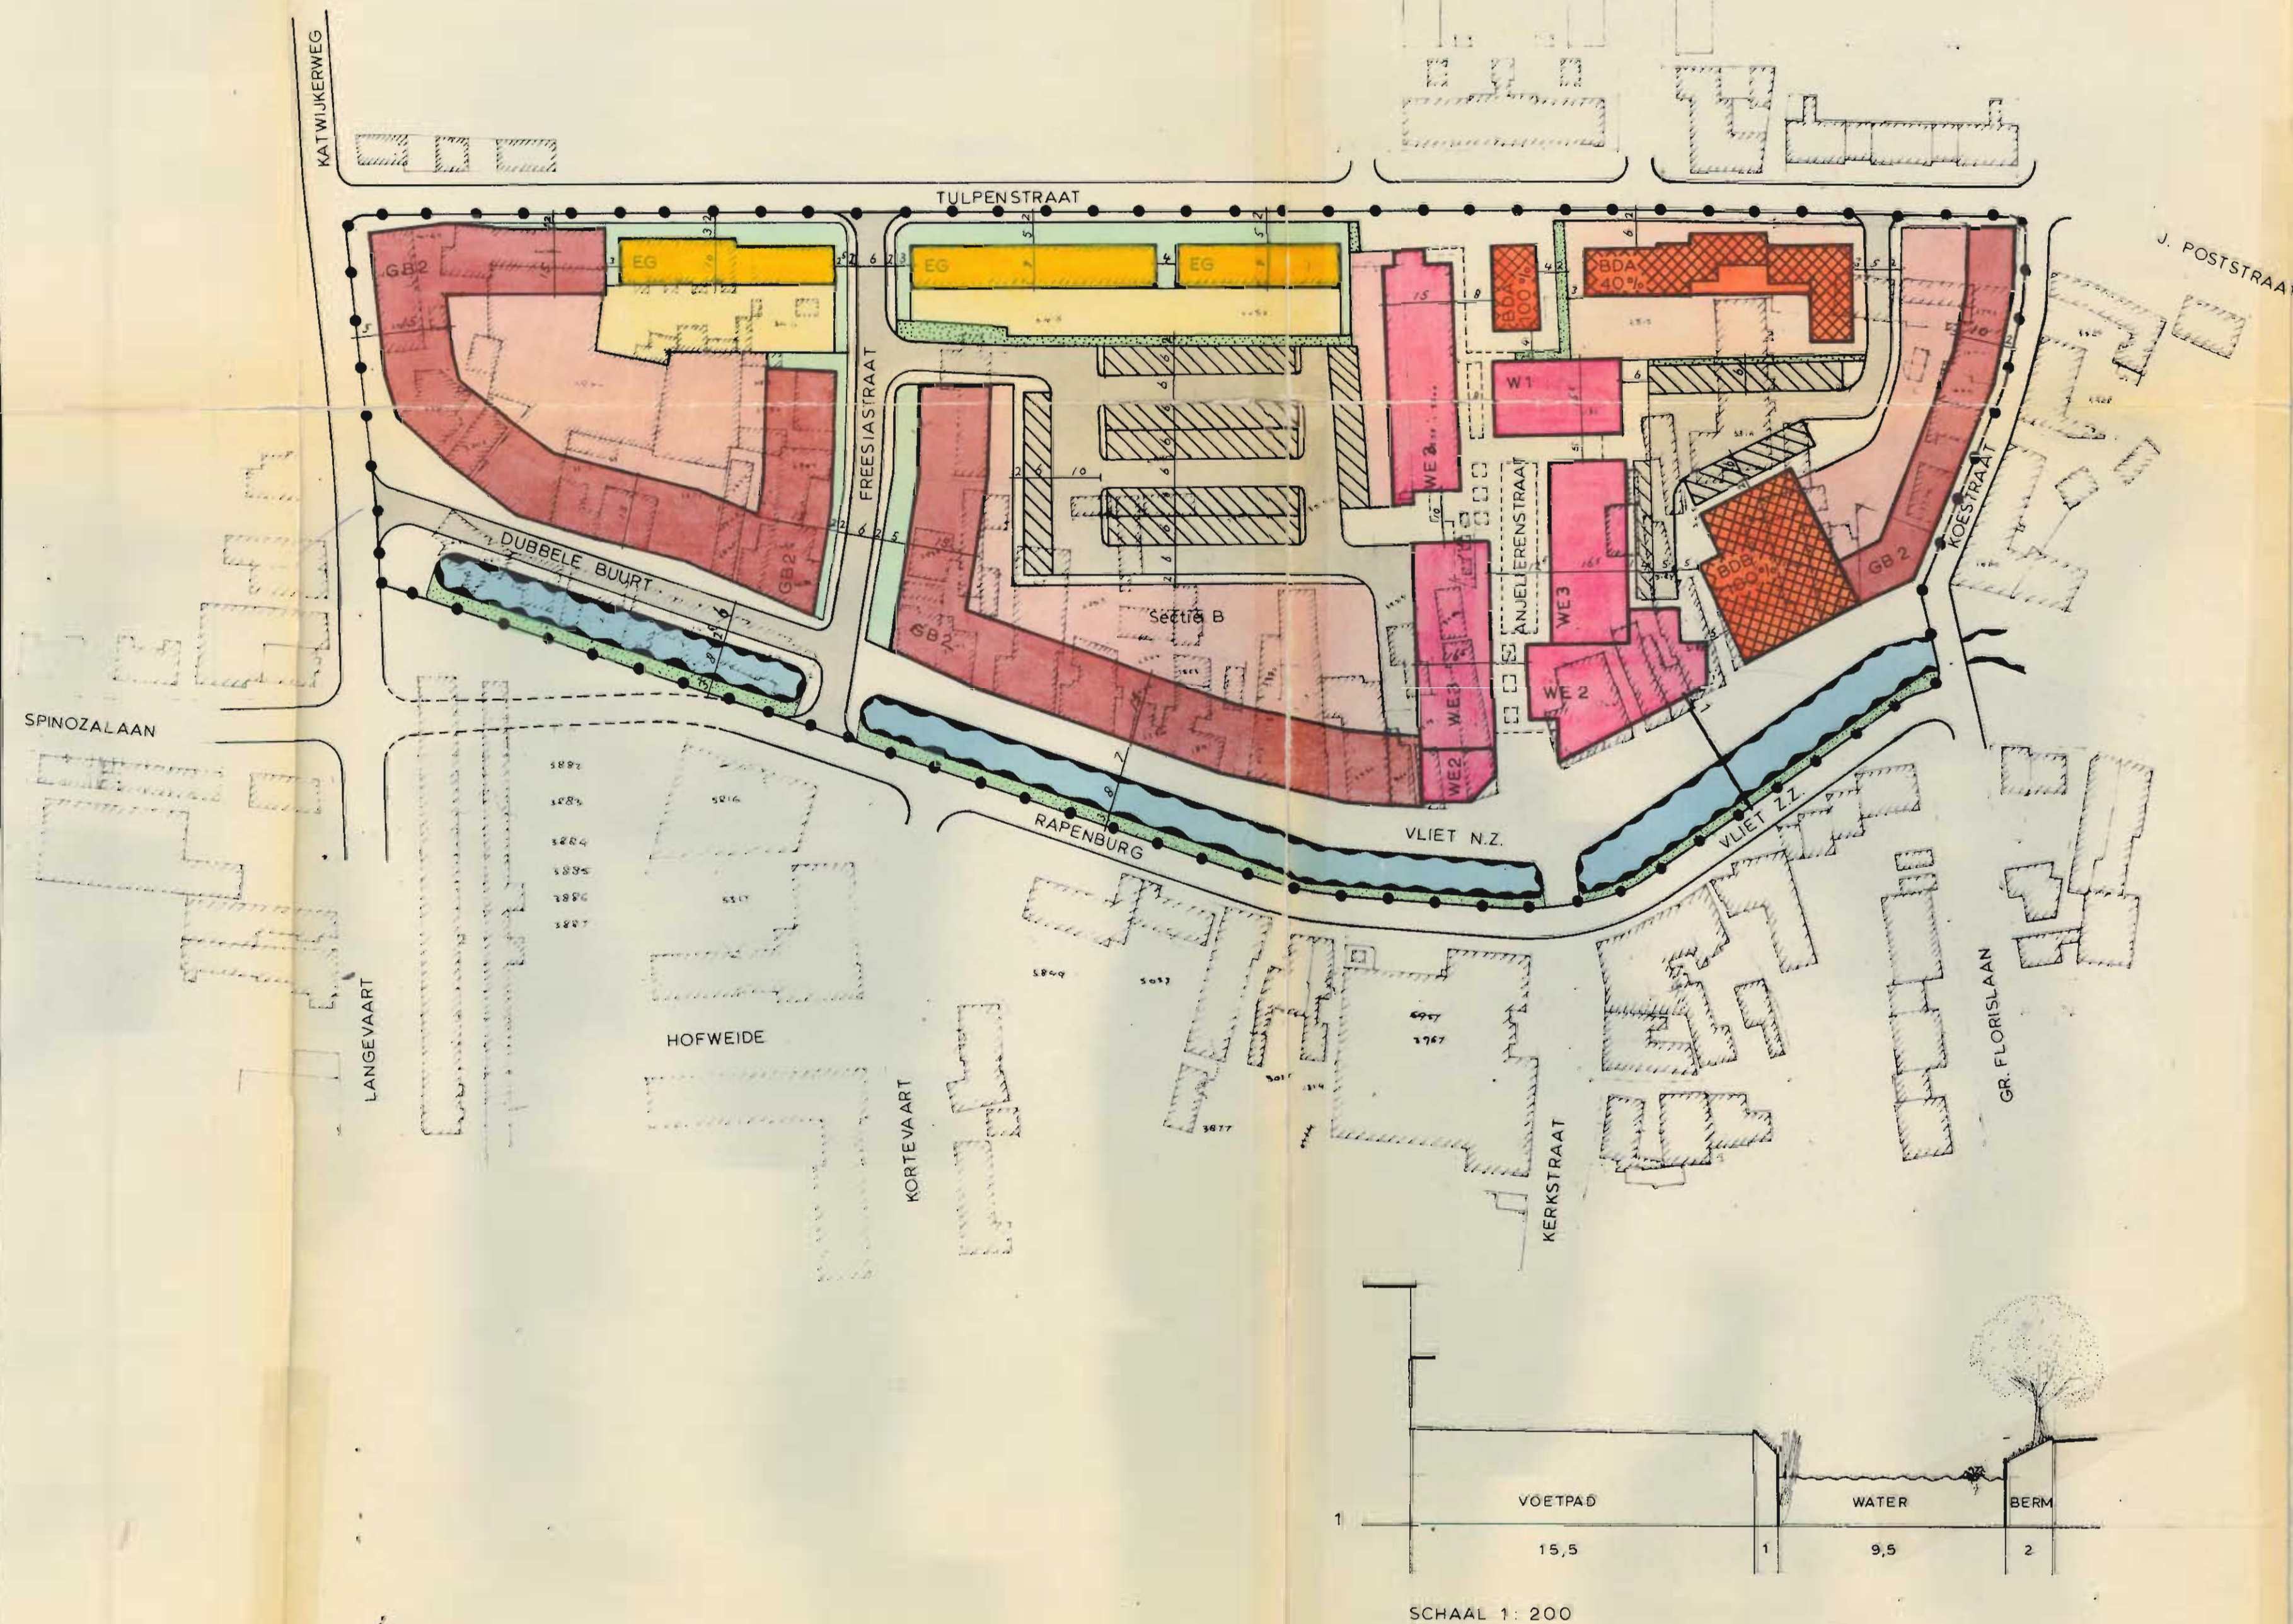


BESTEMMINGEN:

- W1** WINKELS IN EEN LAAG
- WE 2** WINKELS MET BOVENWONINGEN IN TOTAAL TWEE LAGEN
- WE 3** WINKELS MET BOVENWONINGEN IN TOTAAL DRIE LAGEN, MET BIJBEHORENDE ERVEN
- GB 2** GEMENGDE BEBOUWING IN TWEE LAGEN, MET BIJBEHORENDE ERVEN
- BDA** BIJZONDERE DOELEINDEN, KLASSE A, MET BIJBEHORENDE ERVEN
- BDB** BIJZONDERE DOELEINDEN, KLASSE B
- EG** EENGEZINSHUIZEN IN GESLOTEN BEBOUWING, MET BIJBEHORENDE ERVEN
- VOETPAD OF PLEIN**
- PARKEERTERRAIN EN/OF PARKEERSTROOK**
- VOOR- OF ZIJTUIN**
- OPENBAAR GROEN, PLANTSOEN OF BERM**
- WATER**
- WEG**

AANDUIDINGEN :

- BESTAANDE BEBOUWING EN KADASTRALE GEGEVENS**
- VOORGEVELBOUWGRENS**
ACHTERGEVELBOUWGRENS
BEBOUWINGSSTROOK, BEBOUWINGSVLAK
- SUGGESTIE PLAATSGING GEBOUWEN**
- 35 %** BEBOUWINGSPERCENTAGE TEN OPZICHTE VAN HET GEHELE BOUWPERCEEL
- GRENS VAN HET PLAN**
- PROFIEL**
- LUIFEL**

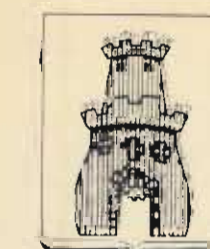

GEMEENTE RIJSBURG

BESTEMMINGSPLAN ANJELIERENSTRAAT
 Behoort bij besluit van de Raad
 der gemeente Rijsburg,
 dd. 26 april 1973, nr. 8.
 Mij bekend,
 de secretaris,



Werknummer	Schaal	Datum	Gezien
316-415-000	1 : 1000	1-8-1972	13-9-72
Blad 1	Formaat	Getekend	
van 3	92 x 45	mb	31-1-73



Kuiper Compagnons
 Bureau voor ruimtelijke ordening en architectuur B.V.
 Schiedamsedijk 121
 Rotterdam 3004
 Telefoon 010 67 2211