




VERKLARING

AANDUIDINGEN BESTEMMINGEN

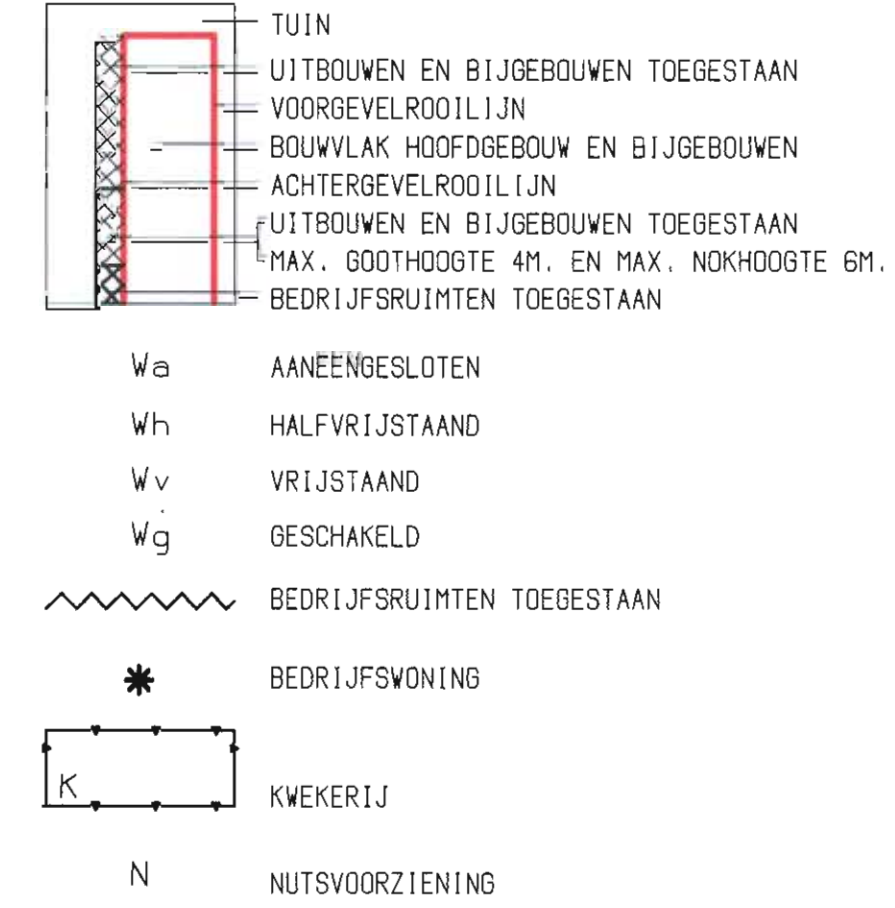


WOONDOELEINDEN -W-

TU INCENTRUM -T-

VERBLIJFSDOELEINDEN.


AANDUIDINGEN

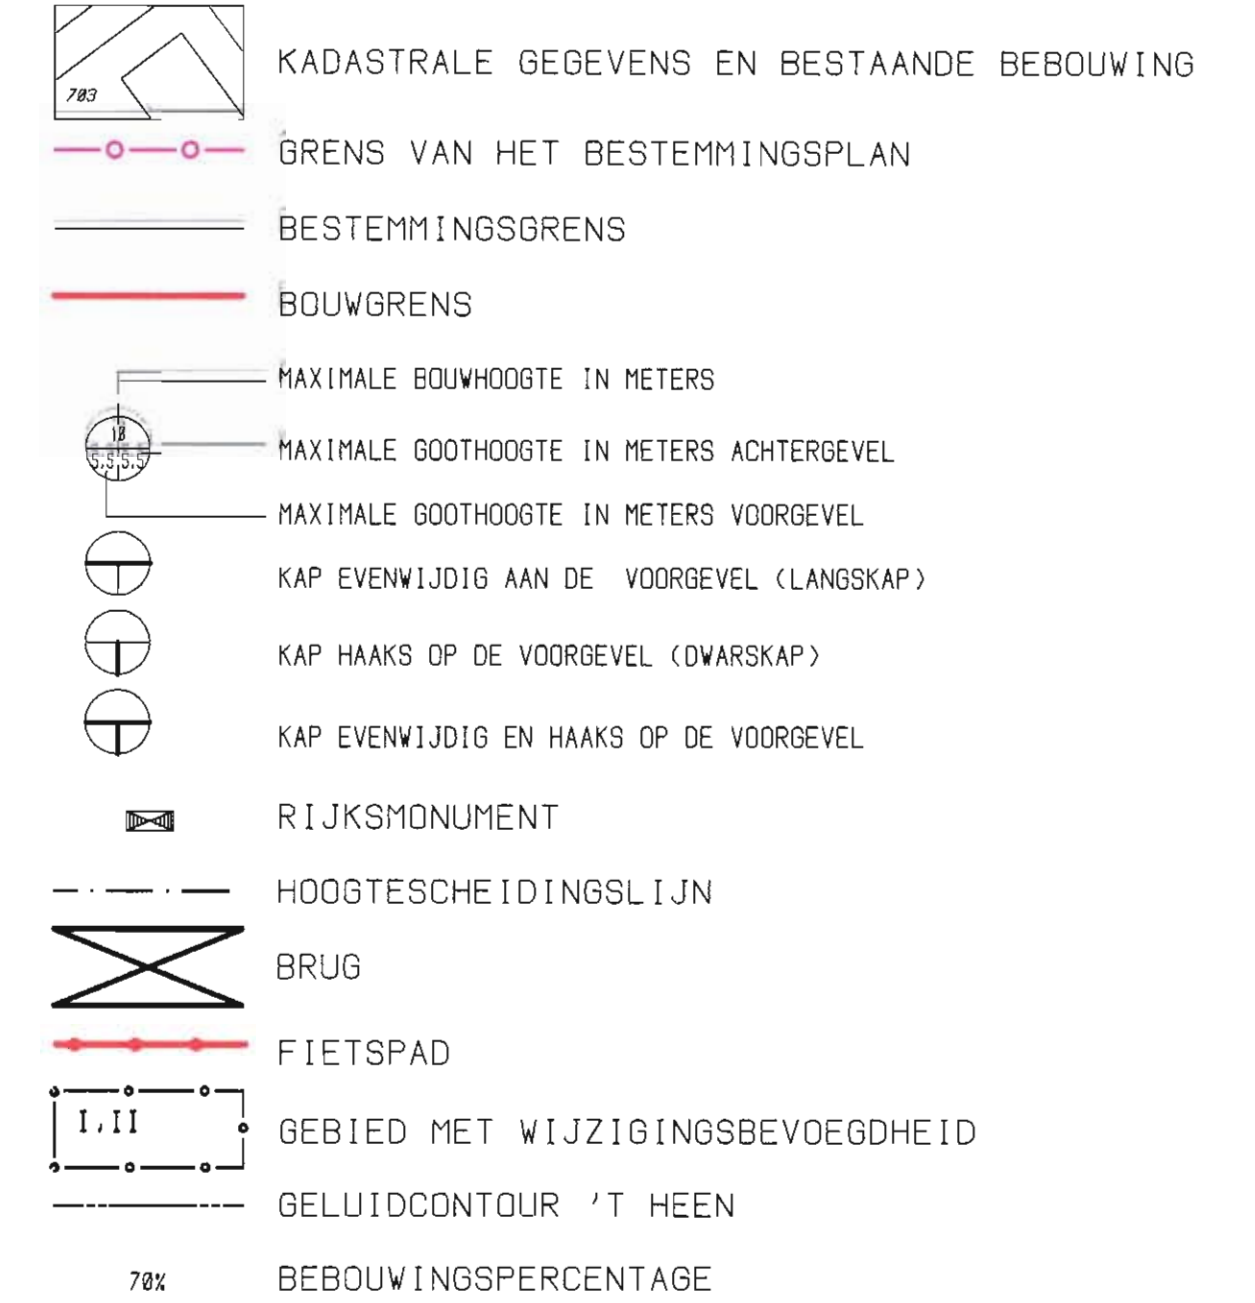

BESTEMMUNGEN



1991 : 1000

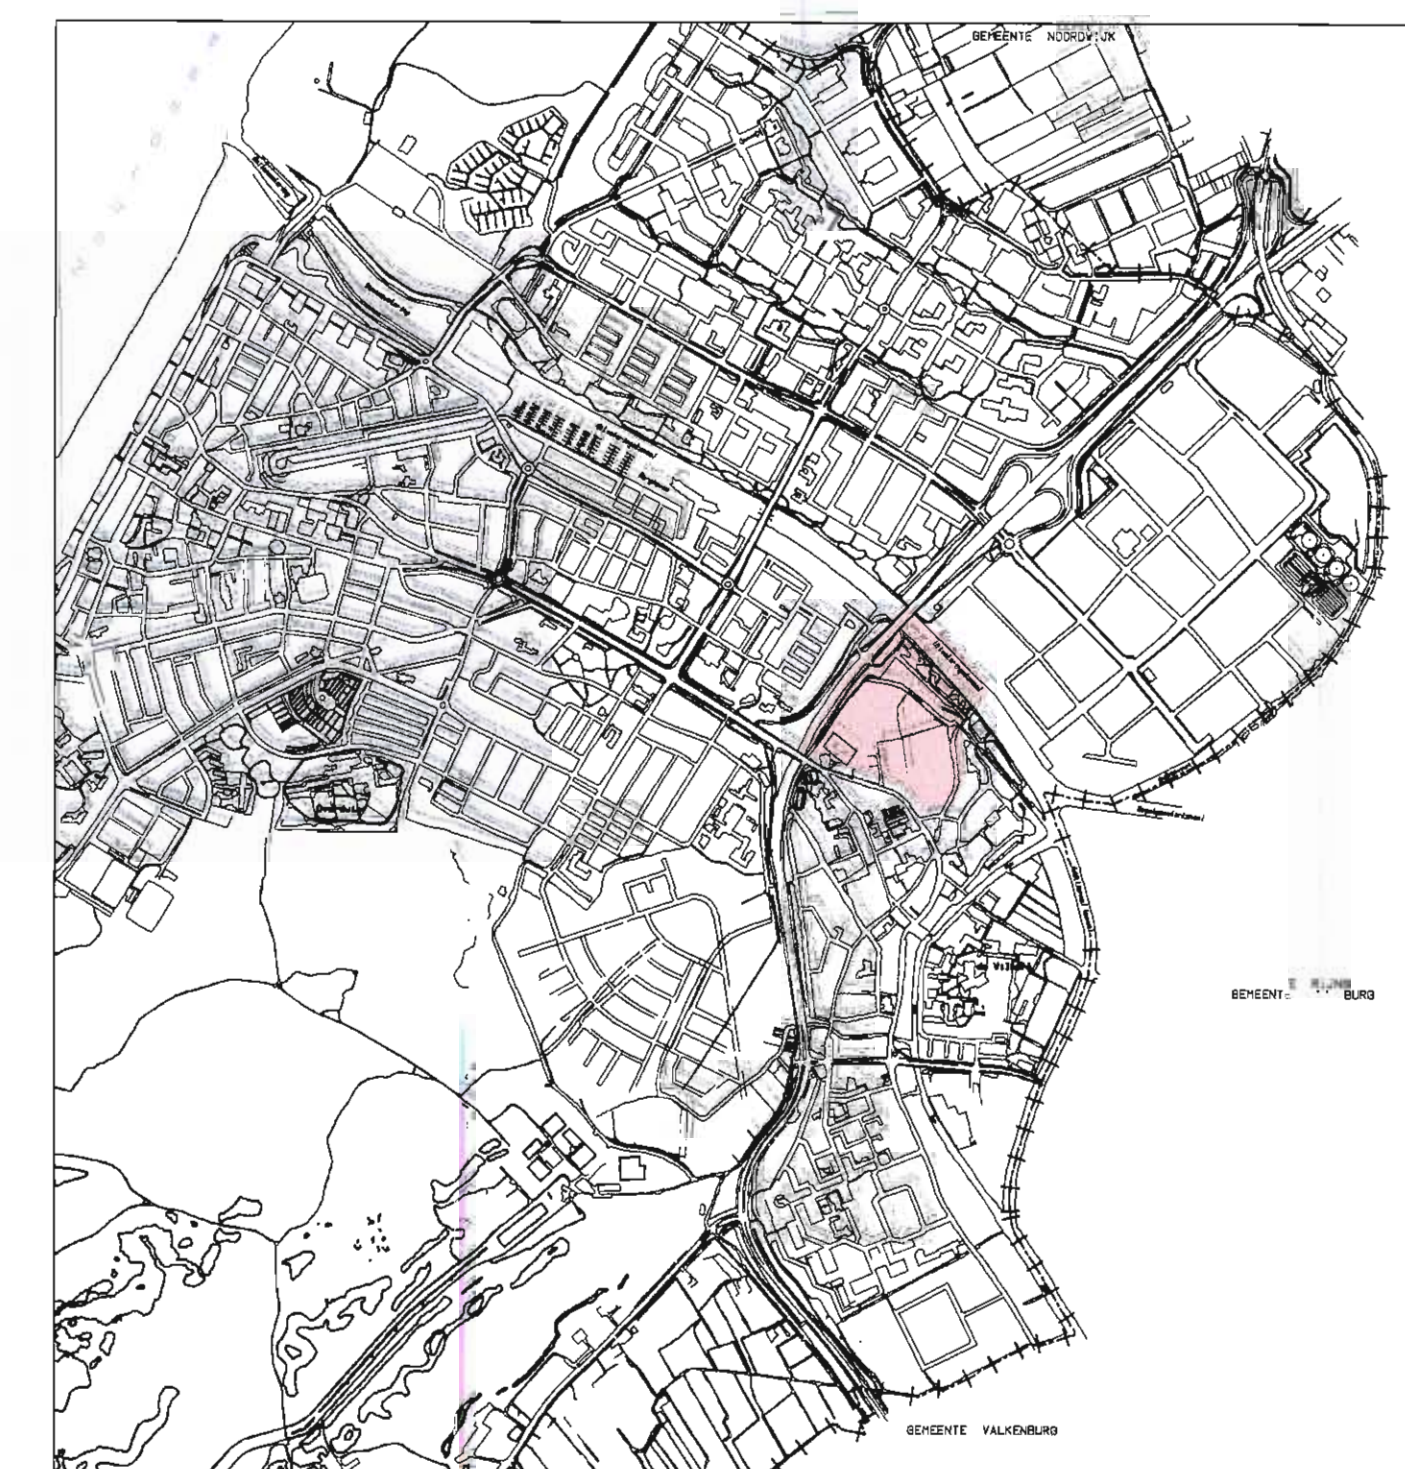

OVERZICHTS- L A T I E S C H A A L 1 : 20000

Behoort bij brieven van
besluit
burgemeester en wethouders
de raad
der gemeente Katwijk van
27.11.2002
no.: 28-15
Mij bekend,
De secretaris van Katwijk.







GEMEENTE KATWIJK
BESTEMMINGSPLAN DE BLEKERIJ
PLANKAART

det.	get.
SEPT '88	L.V.T.
	gev.
30/11 '88	M. SCH
JAN. '89	M. L.
febr. '89	M. L.
Juni '89	M. L.
	8.3
	sc 361
	1 1000
	proj. nr.
	4042518

Lek. nr. 40420708.CAD

Arch. nr. R-A1-0026