


ARCHIEF
GEMEENTEWERKEN
RIJNSBURG

Raadsbesluit 3-4-'92

3 juli 1992
1992/1993



GEMEENTE RIJNSBURG
BESTEMMINGSPLAN BUITENGEBIED

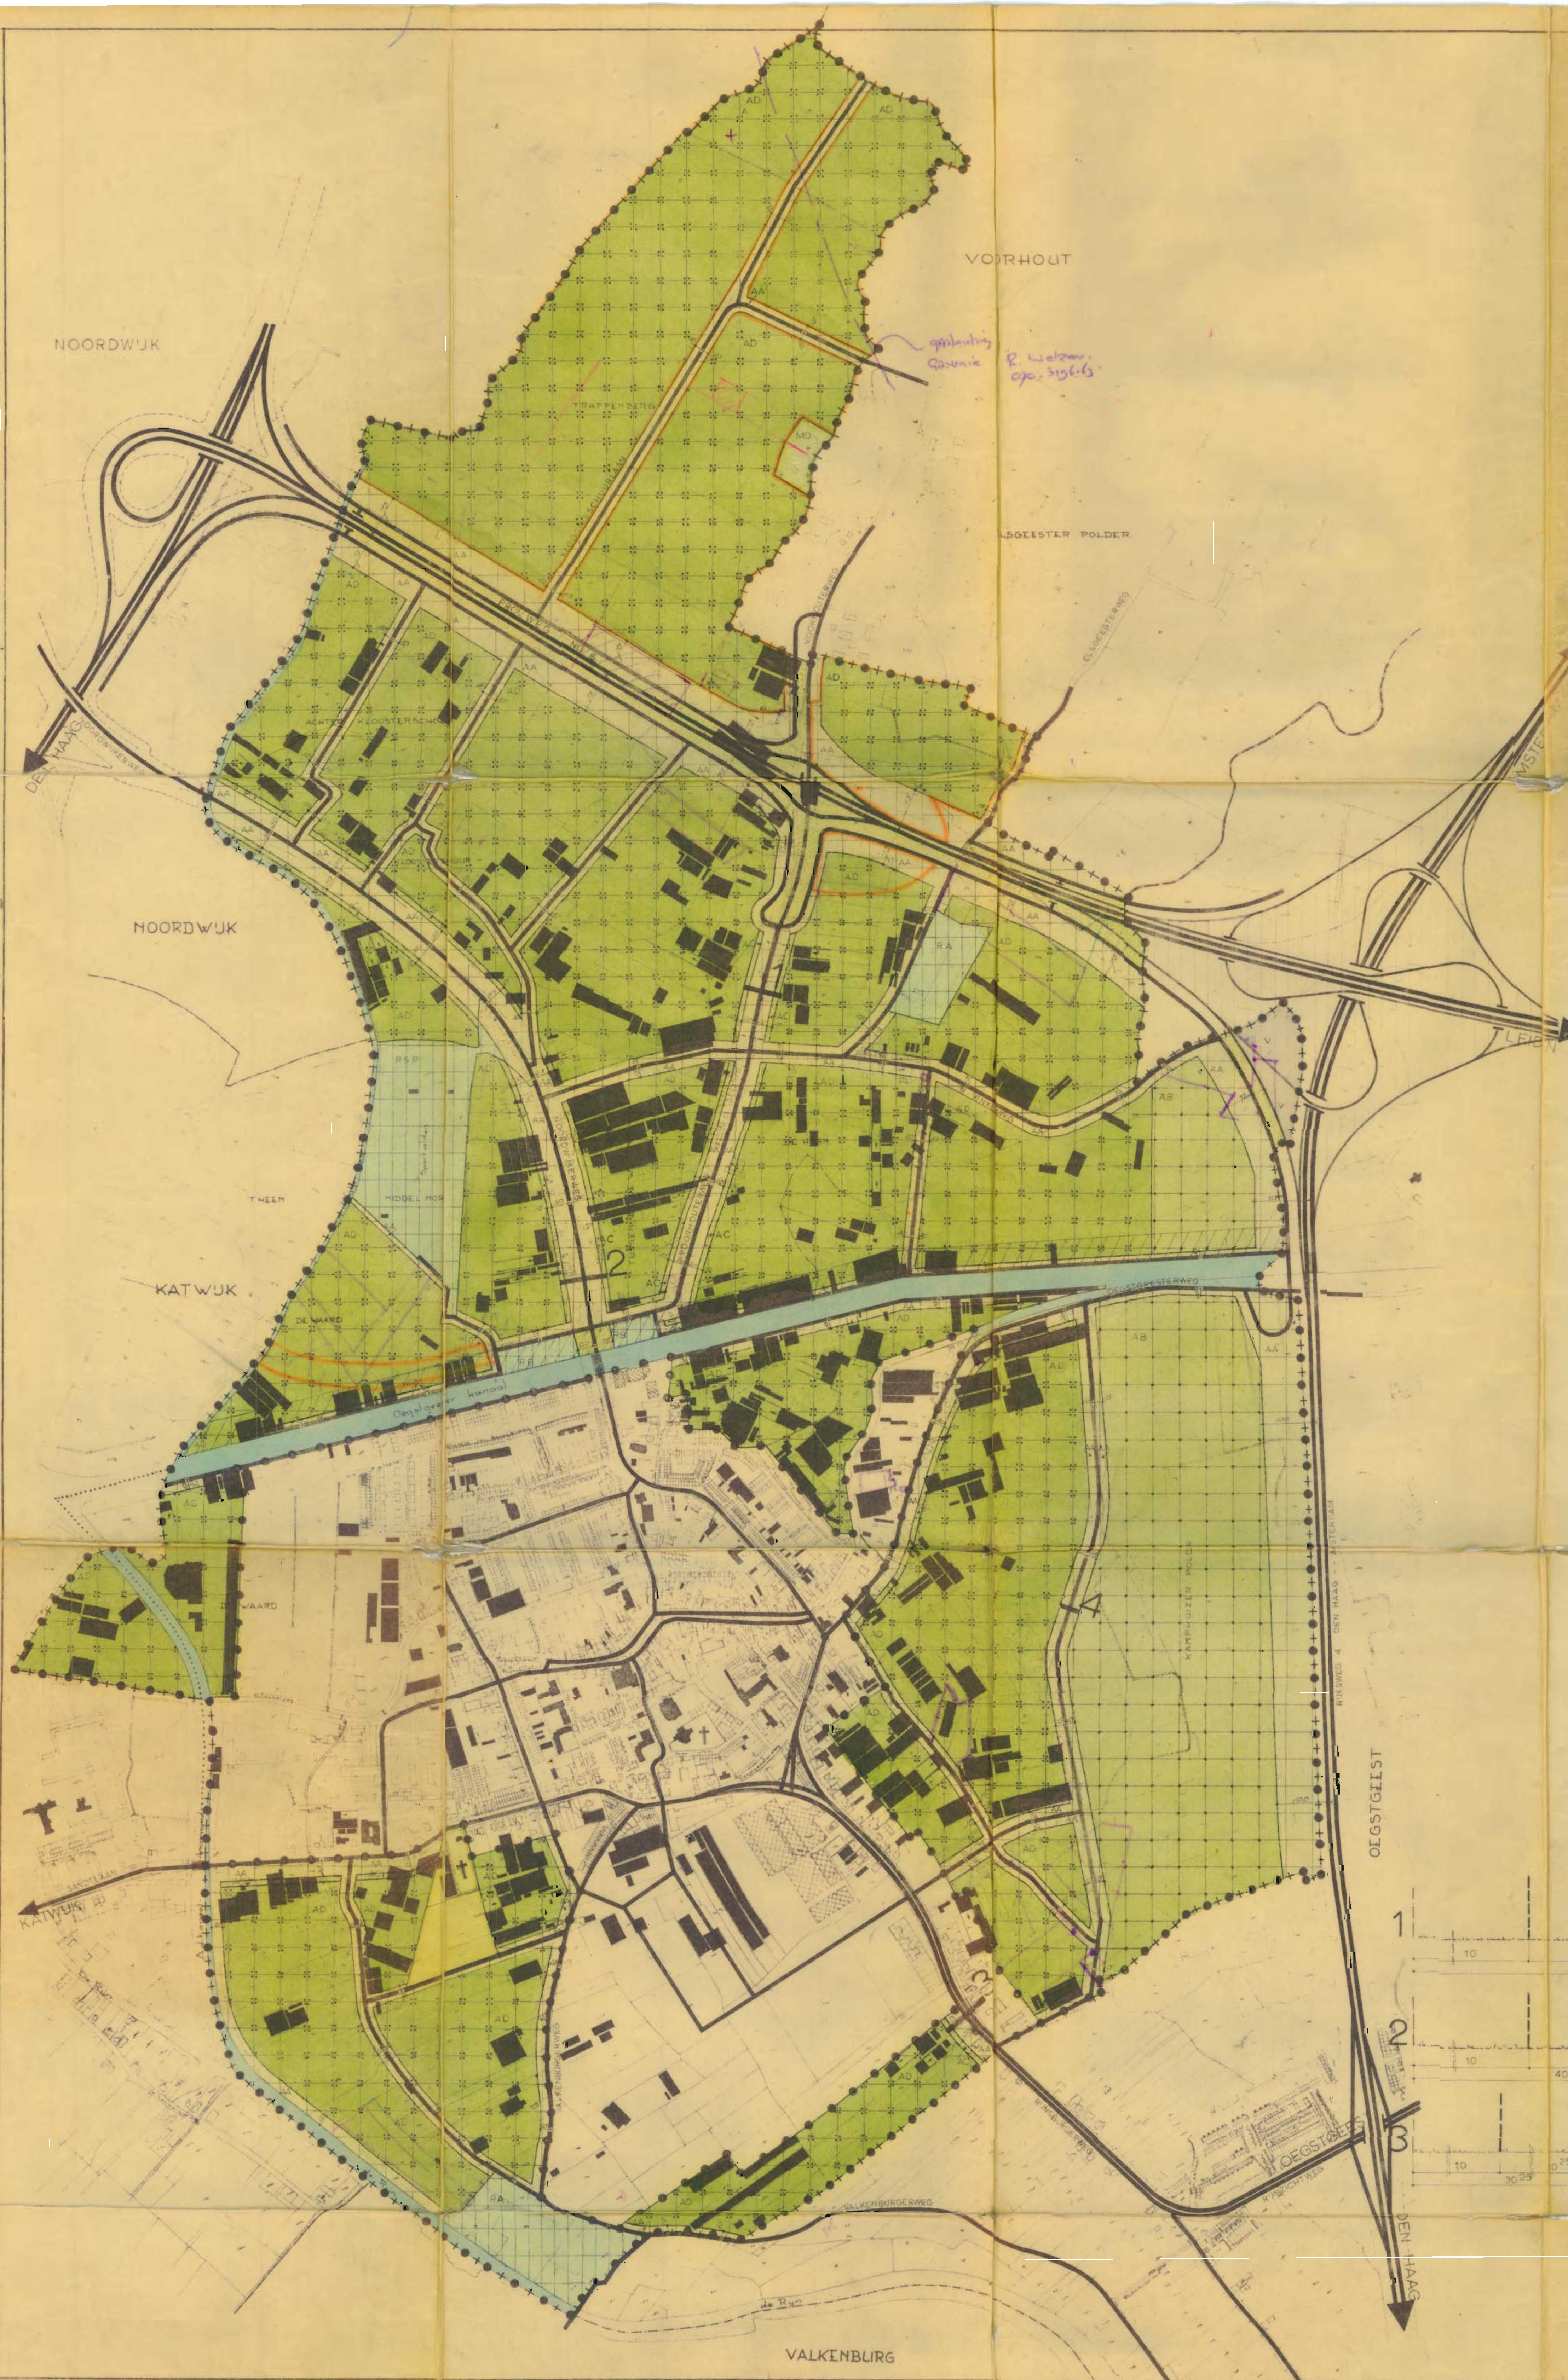


- AA AGRARISCHE DOELEINDEN A
 - AB AGRARISCHE DOELEINDEN B
 - AC AGRARISCHE DOELEINDEN C
 - AD AGRARISCHE DOELEINDEN D
 - RA RECREATIEVE DOELEINDEN, KLASSE A
 - RB RECREATIEVE DOELEINDEN, KLASSE B
 - RSP SPORTTERREIN
 - BEGRAAFPLAATS
 - OPENBAAR GROEN, PLANTSOEN OF BERM
 - WATER
 - V VERKEERSDOELEINDEN
 - MD MILITAIRE DOELEINDEN
 - WEG
 - PRIMAIRE BESTEMMING WATERSTAATSDOELEINDEN
- AANDUIDINGEN:
- TOPOGRAFISCHE GEGEVENS
 - GEDETAILLEERDE BESTEMMINGSPLANNEN EN BEBOUWDE KOM VALLENDE BUITEN DIT PLAN
 - BESTAANDE KASSEN
 - RIJKS- OF PROVINCIALE WEGEN
 - ANDERE WEGEN



- GREN VAN HET PLAN
- + GEMEENTEGRENS
- WEGPROFIEL

VERKLARING
W = WEG
FP = FIETSPAD
GR = GROEN
VP = VOETPAD

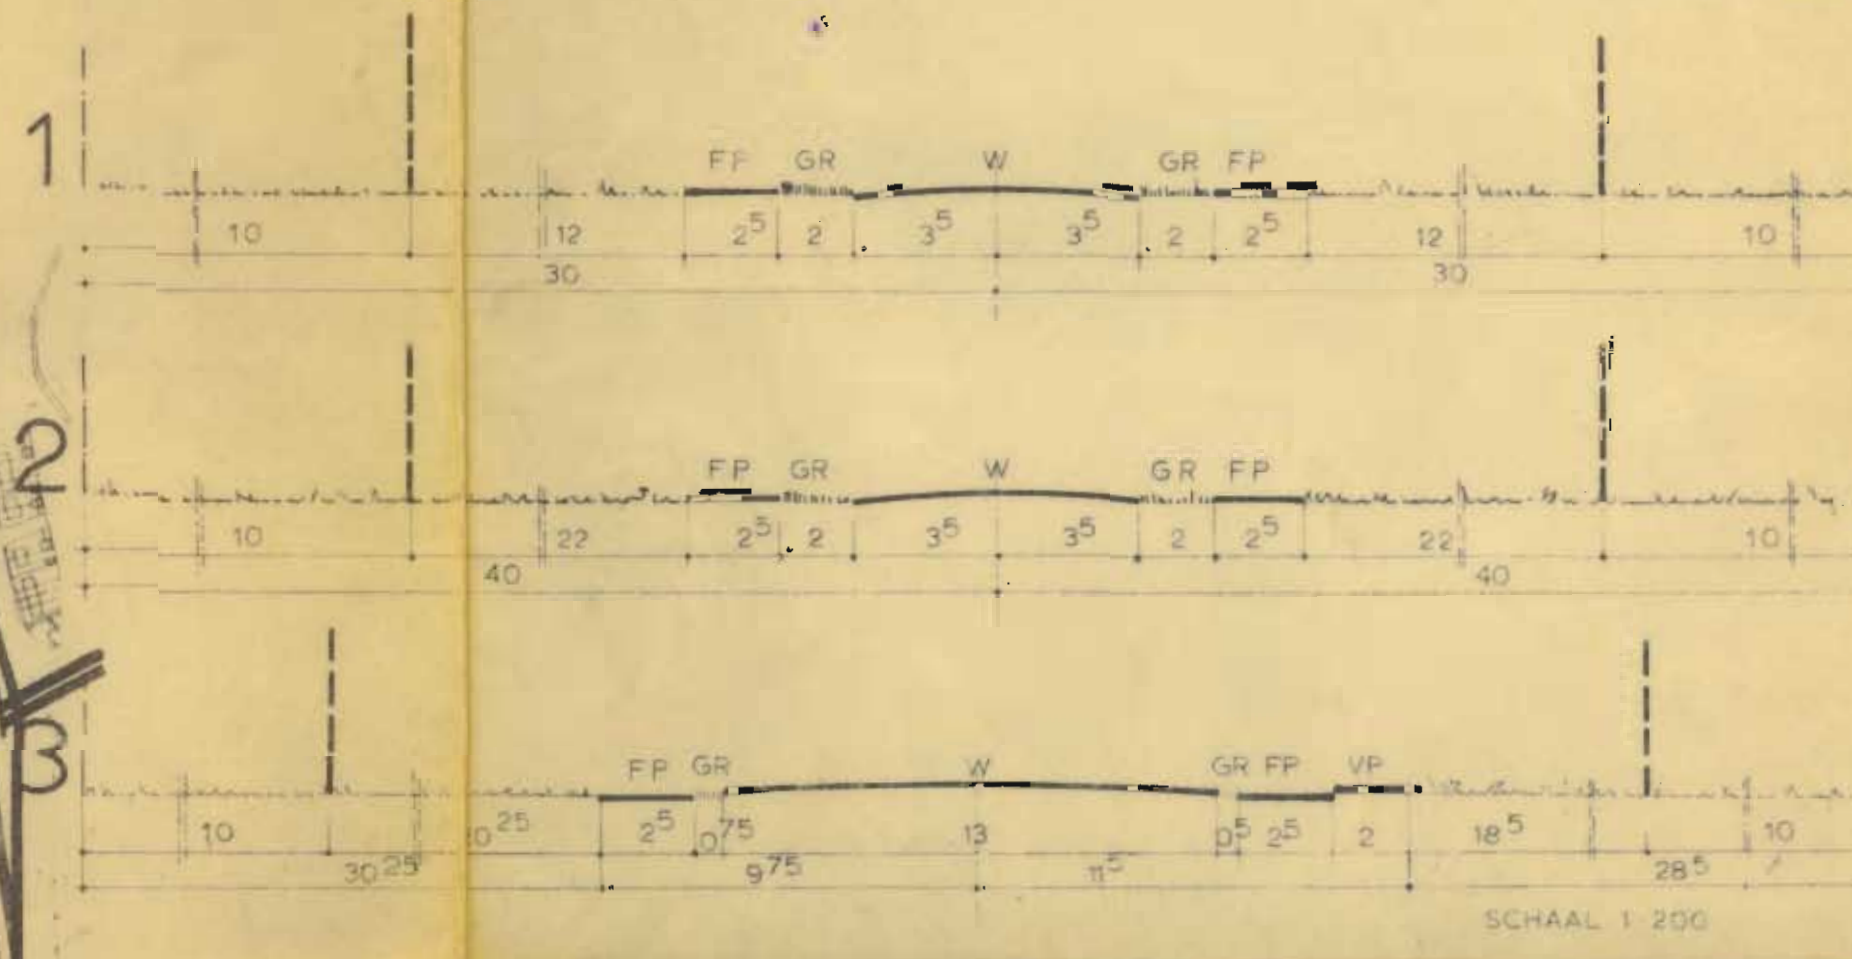

SCHAAL 1:200

	WERKNUMMER	SCHAAL	BLAD	DATUM	GEWIK
	VR 203.000	1:5000	VAN 1	14-5-'87	4-7-57/8 H
			FORMAAT	GETEKEND	25-1-58/2
			80x55		26-2-58
BUREAU VOOR RUIMTELIJKE ORDENING EN ARCHITECTUUR					
KUIPER DE RANITZ VAN DER REE EN VAN TOL					
SCHIEKADE 121 ROTTERDAM-4 TELEFOON 010-289911					