


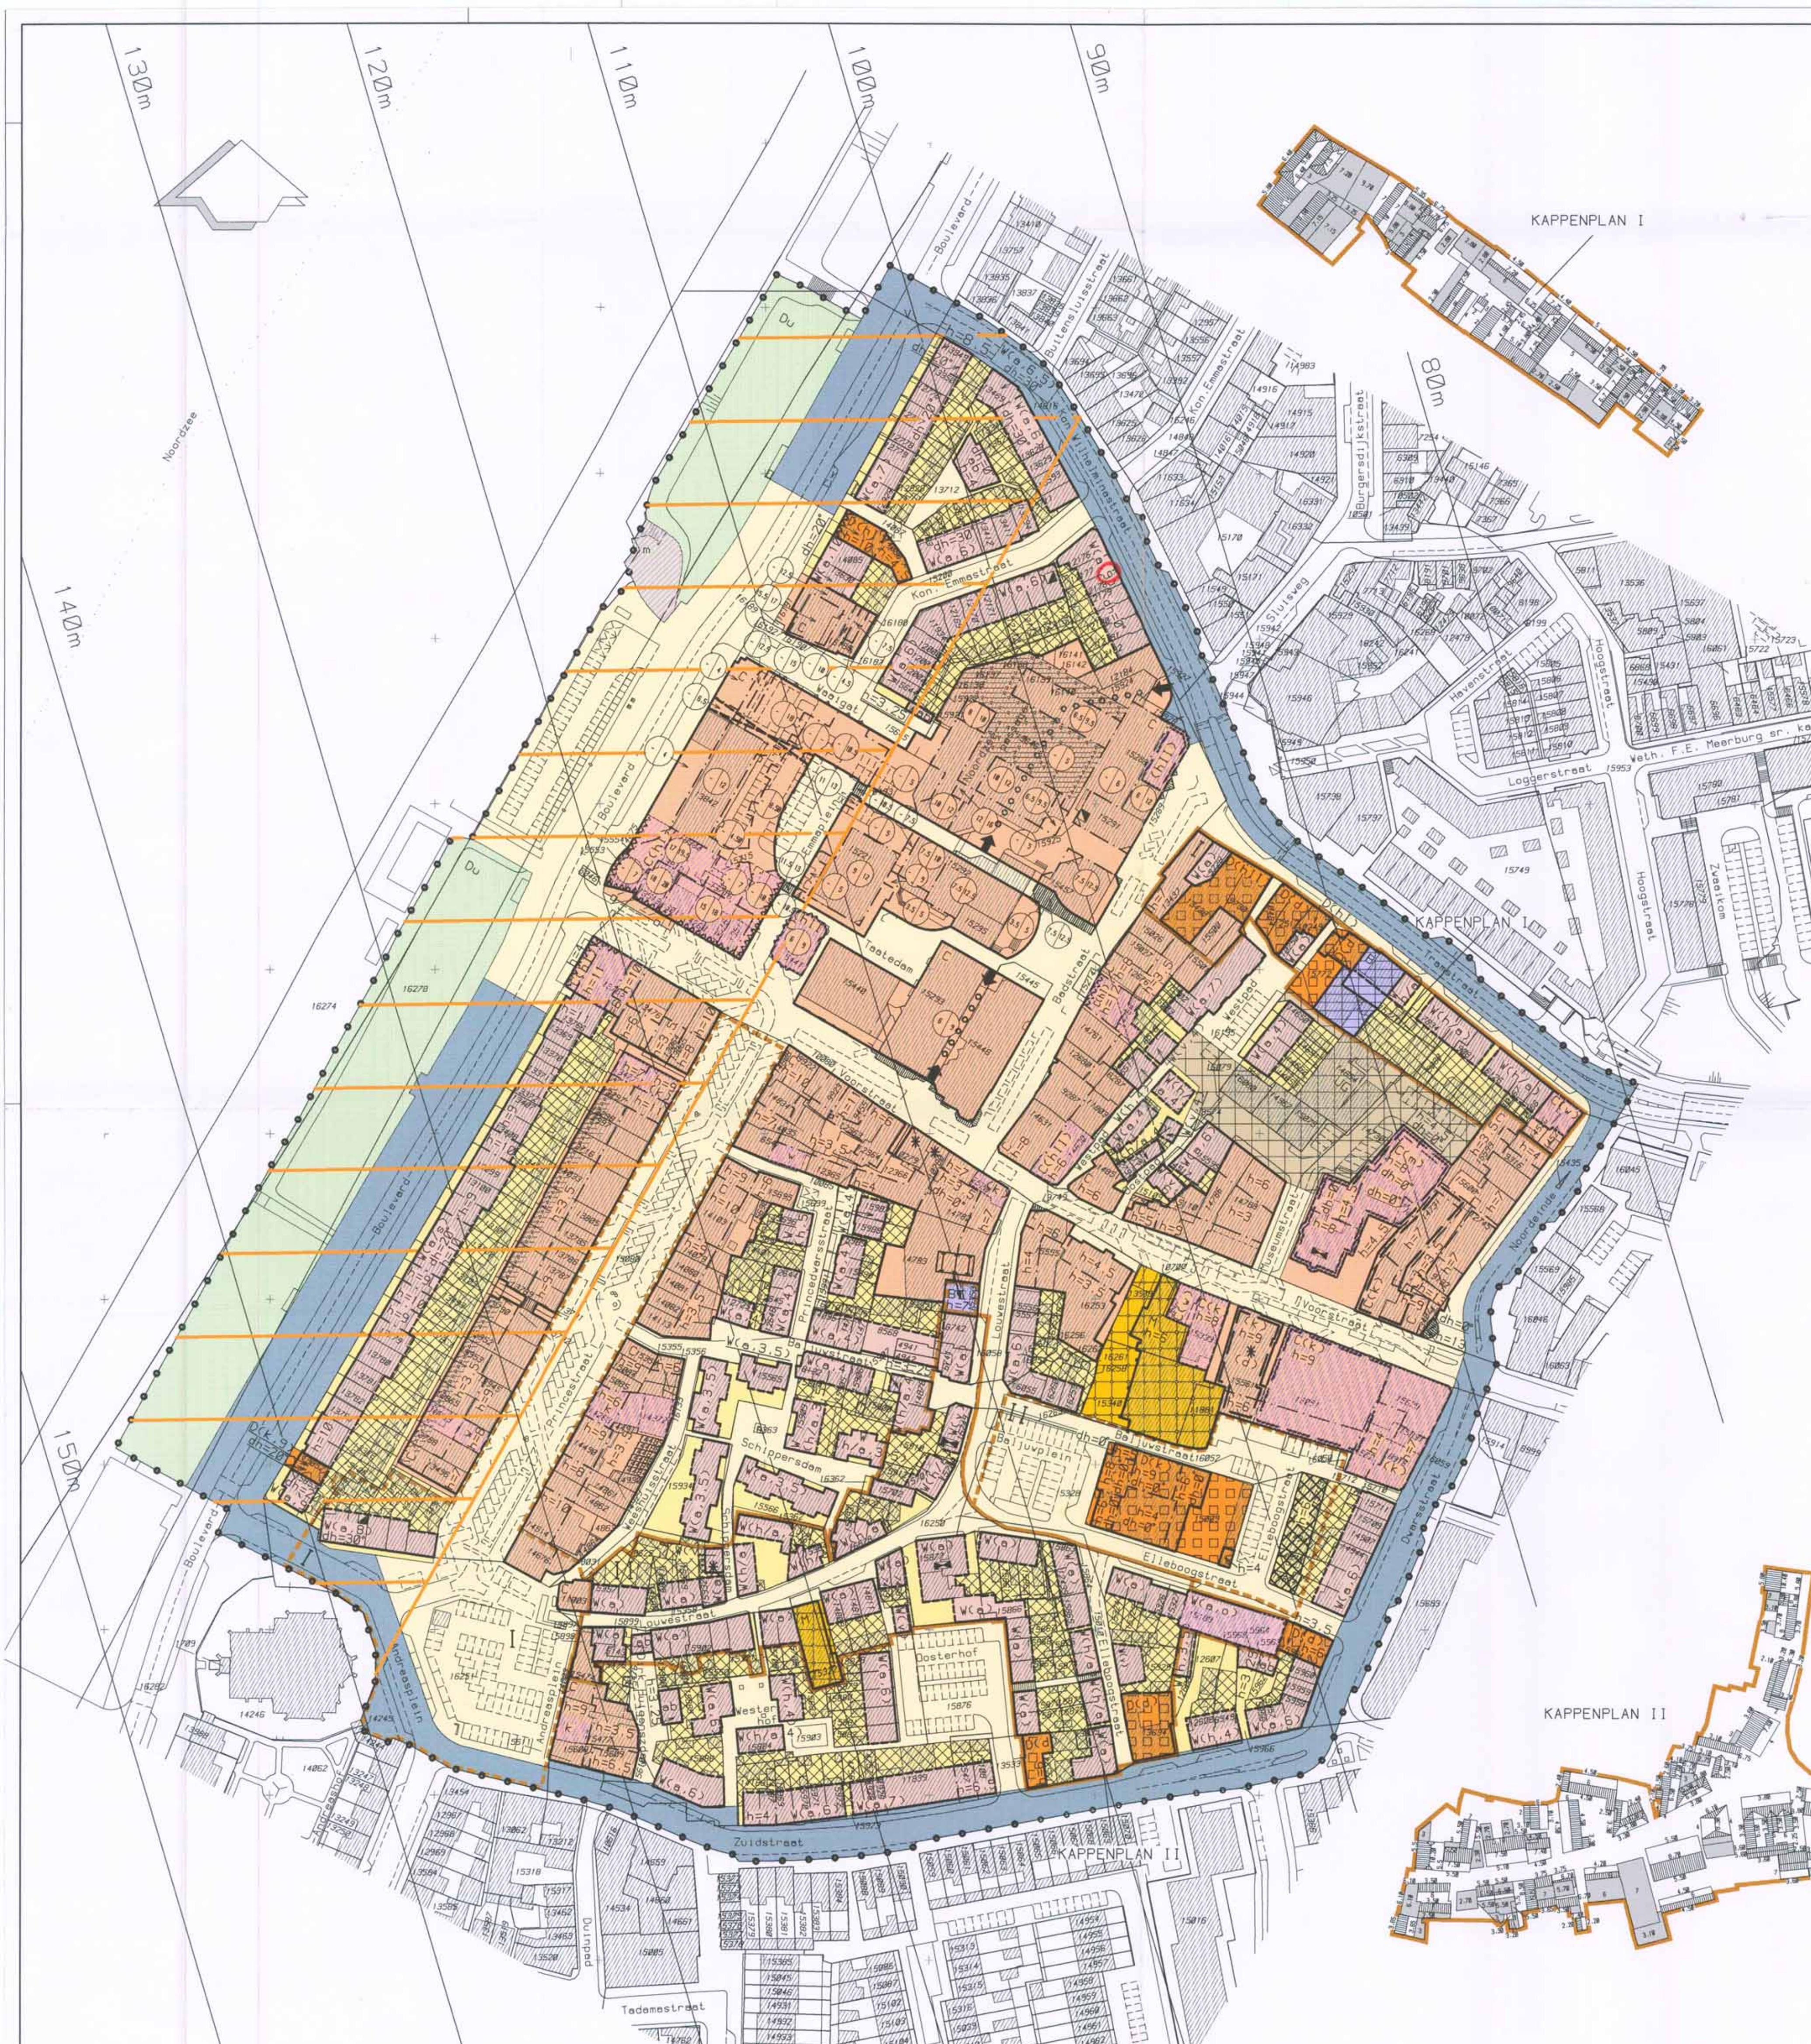

VERKLARING

AANDUIDINGEN


- KADASTRALE GEGEVENS EN BESTAANDE BEBOUWING
- GRENS VAN HET BESTEMMINGSPLAN
- BESTEMMINGSGRENS
- BOUWGRENS
- HOOGTESCHEIDINGSLIJN
- dh 20° MAXIMALE DAKHELLING
- h=9 MAXIMALE GOOTHOOGTE IN METERS
- MAXIMALE BOUWHOOGTE IN METERS
- MAXIMALE GOOTHOOGTE IN METERS WONINGEN
- W(a,6) MAXIMALE GOOTHOOGTE IN METERS AANEENGESLOTEN WONINGEN
- RIJKSMONUMENT
- GEMEENTELIJK MONUMENT
- KAPPEPLAN I/II
- WIJZIGINGSLOCATIES 1, 2 EN 3
- ONDERDOORGANG
- OVERBOUWING
- WINKELPASSAGE
- >90m INVLEGFUNNEL MET HOOGTE T.O.V. N.A.P.

AANDUIDINGEN BESTEMMINGEN

- hI HORECA -1- BEDRIJVEN
- hII HORECA -2- BEDRIJVEN
- w WONEN OP BEGANE GROND
- k KANTOREN OP BEGANE GROND
- m MAATSCHAPPELIJKE VOORZIENINGEN OP BEGANE GROND
- k d m KANTOREN OP VERDIEPING
- hII d m MAATSCHAPPELIJKE VOORZIENING OP VERDIEPING
- hII d m HORECA -2- BEDRIJVEN OP VERDIEPING
- HOTEL
- PENSION
- ZONE INCIDENTELE BERGINGEN
- ARCADE MAXIMALE HOOGTE 7 METER
- hI HORECA -1- BEDRIJVEN
- hII HORECA -2- BEDRIJVEN
- d DETAILHANDEL
- k KANTOREN
- HOTEL
- ERF VOORGEVELROOILIJN
- BOUWVLAK HOORDBOEUW MET BIJGEBOUWEN
- ACHTERGEVELROOILIJN
- UIT- EN BIJGEBOUWEN
- BEDRIJFSRUIMTE TOEGESTAAN
- v VRIJSTAANDE WONINGEN
- h HALFVRIJSTAANDE WONINGEN
- a AANEENGESLOTEN WONINGEN
- s GESTAPELDE WONINGEN
- o OPSLAG OP BEGANE GROND
- PENSION
- 4 MAXIMALE GOOTHOOGTE IN METERS
- ab AUTOBOXEN
- m MAATSCHAPPELIJKE VOORZIENINGEN

BESTEMMINGEN

- C CENTRUMDOELEINDEN -C- (ART. 5)
- UG UIT TE WERKEN GEBIED MET GEMENGDE DOELEINDEN -UG- (ART. 6)
- D DIENSTVERLENING -D- (ART. 7)
- W WOONDOELEINDEN -W- (ART. 8)
- M MAATSCHAPPELIJKE DOELEINDEN -M- (ART. 9)
- B BEDRIJFSDOELEINDEN -B- (ART. 10)
- Du DUINEN -Du- (ART. 11)
- VERKEERSDOELEINDEN (ART. 12)
- VERBLIJFSDOELEINDEN (ART. 13)
- WATERKERING (ART. 14)

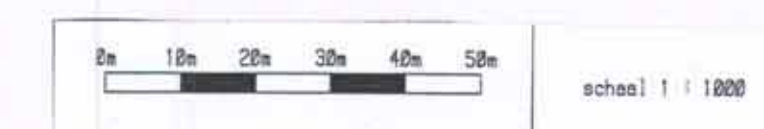


CENTRUMDOELEINDEN -C-

DIENSTVERLENING -D-

WOONDOELEINDEN -W-

DUINEN -Du-

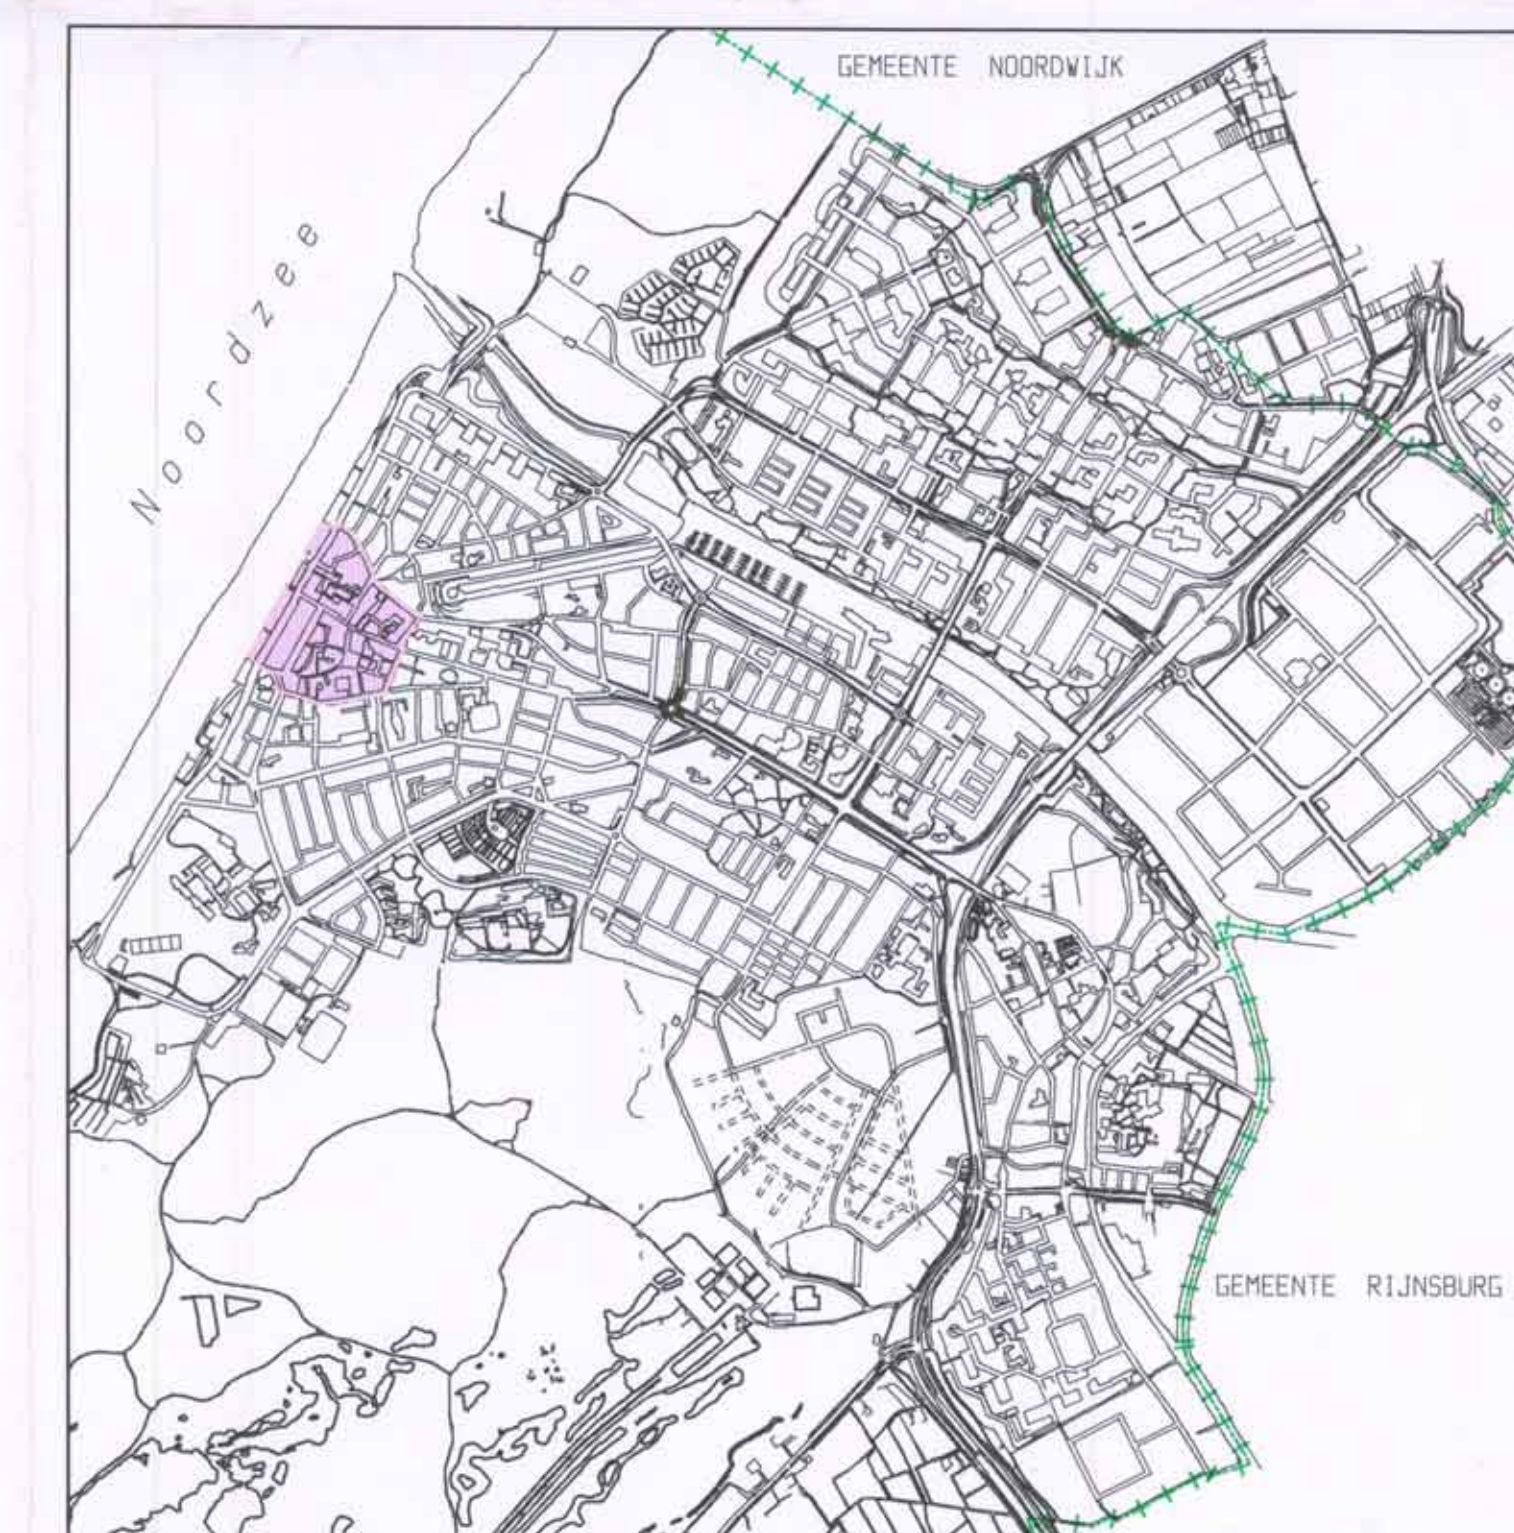

OVERZICHTSSITUATIE SCHAAL 1 : 20000

BRO
Bureau voor
Ruimtelijke Ordening
en Ontwikkeling

GEMEENTE KATWIJK
BESTEMMINGSPLAN
CENTRUM
PLANKAART

dat. NOV. '96
gel. M.B.
gev.
NOV. '97 F.H.
12/12/97 M.SCH.
MRT. '98 L.v.T.
NOV. '98 L.v.L.
FEBR. '99 M.L.
schaal 1 : 1000
proj.nr. 5842410
tek.nr. 4842844B
Pla-AB-138

Ler. Inzage: 14-12-1998
vastgesteld: 25-02-1999
goedgekeurd: 12-10-99
ontherepaalijk: 20-01-99