




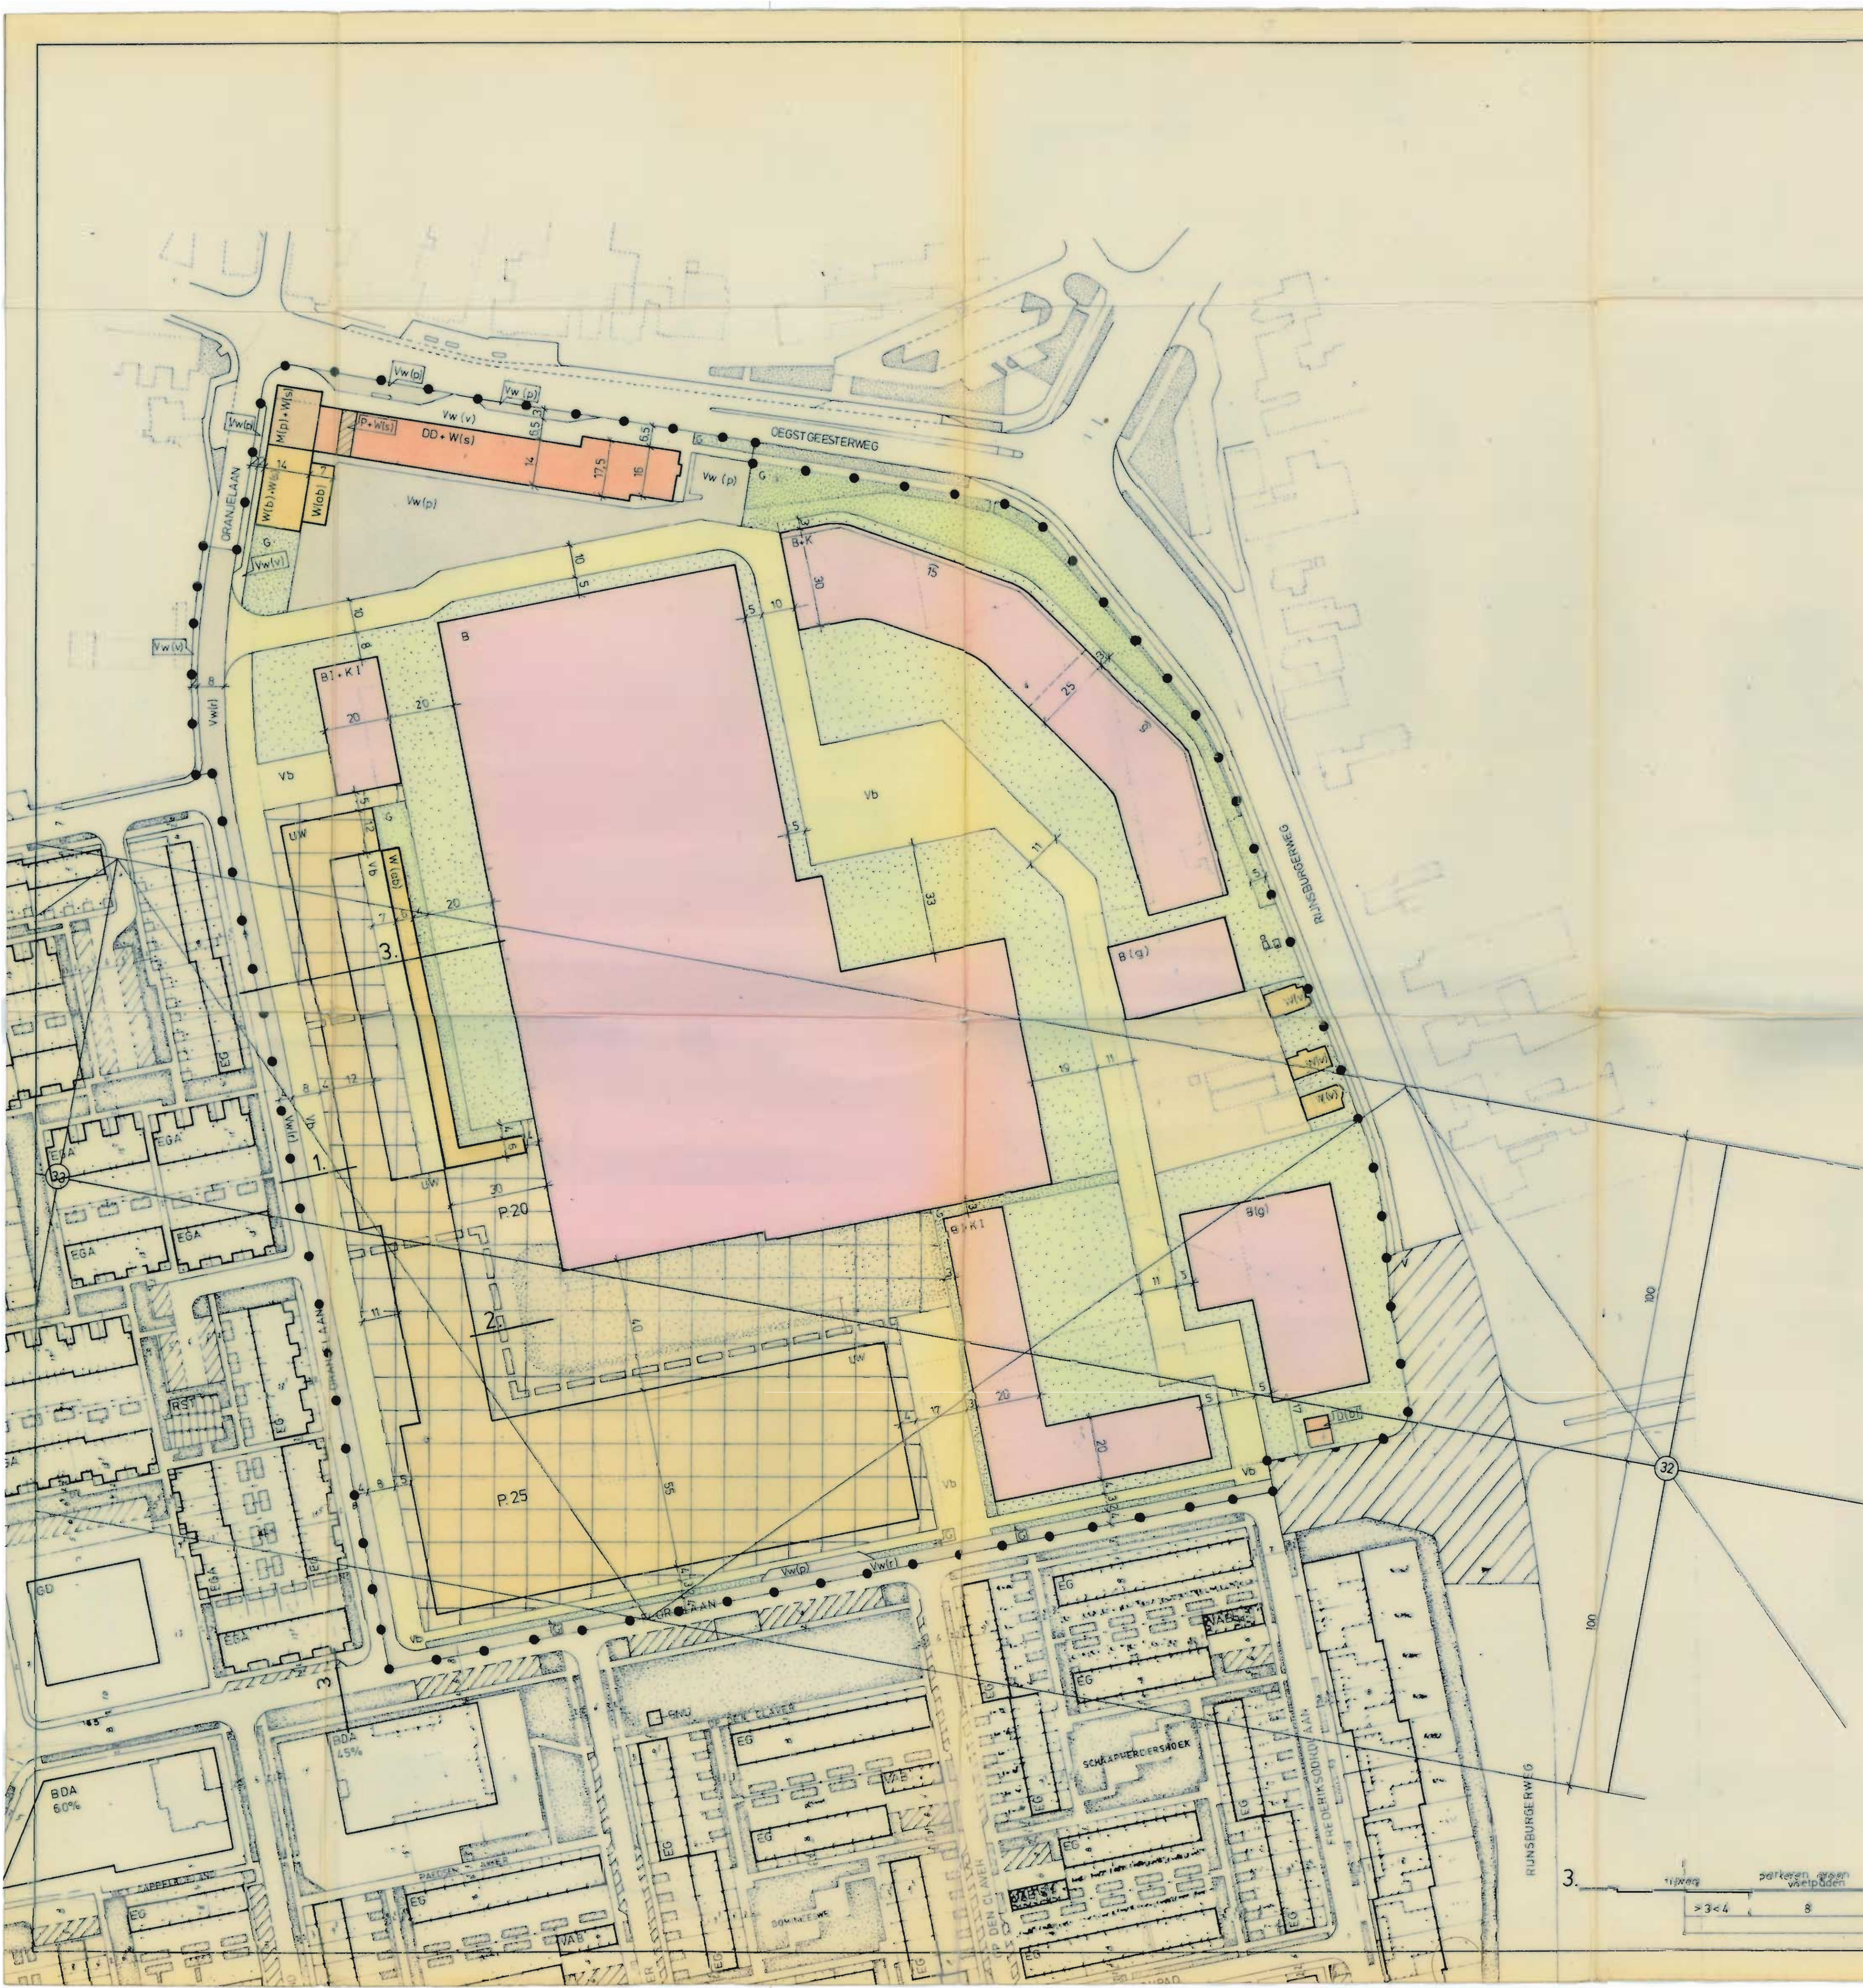


- BESTEMMINGEN:
- UW UIT TE VERKEN WOONDOELEINDEN
 - B BEDRIJVEN
 - B+K BEDRIJVEN EN KANTOREN
 - B1-K1 BEDRIJVEN, KLASSE I EN KANTOREN, KLASSE I
 - B(g) GARAGEBEDRIJVEN
 - W(v) VRIJSTANDE WONINGEN MET BIJBEHOORENDE ERVEN
 - DD+W(s) DETAILHANDEL EN DIENSTVERLENING EN GESTAPELDE WONINGEN
 - W(b+W(s)) BERGINGEN EN GESTAPELDE WONINGEN
 - W(p+W(s)) POSTKANTOOR EN GESTAPELDE WONINGEN
 - P+W(s) PRAKTIJKRUIMTE EN GESTAPELDE WONINGEN
 - DISI DETAILHANDEL, BENZINEPOMP MET BIJBEHOORENDE ERVEN
 - W(b) AUTOBOXEN EN BERGINGEN
 - Vw(tr) WEGVERKIER
 - Vw(v) VOETPAD
 - Vw(pi) PARKEERTERRAIN
 - Vb VERKEERDOELEINDEN VERBLIJFSGEBIED
 - G GROENVOORZIENINGEN
 - TUN OF ONBEOUWDE ERP

- AANDUIDINGEN:
- BESTAANDE BEBOUWING EN KADAESTRALE GEGEVENS
 - PLANDRENS
 - BIJZONDERE BEBOUWINGSGRENS
 - BEBOUWINGSGRENS
 - BEBOUWINGSVLAK
 - REKTEMMINGSGRENS
 - MAATAANDUIDING IN METERS
 - VERKEERSONTSLUITING
 - WEGPROFIEL
 - VERKOOPPUNT VOOR MOTORBRANDSTOFFEN
 - STRUCTUREEL GROEN
 - P20 MINIMAAL AANTAL TE REALISEREN PARKEERPLAATSEN
 - MAXIMALE GOOTHOOGTE IN METERS
 - GRENS WAARVOOR MAXIMALE GOOTHOOGTE GELDT
 - TRACE STRAALVERBINDING MET MAX. BOUWHOOGTE IN METERS TOV. N.A.P.

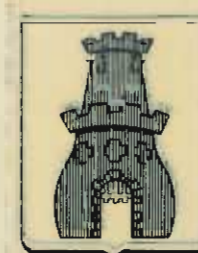

Gemeente Rijnsburg
BESTEMMINGSPLAN "FREDERIKSDORP - NOORD"

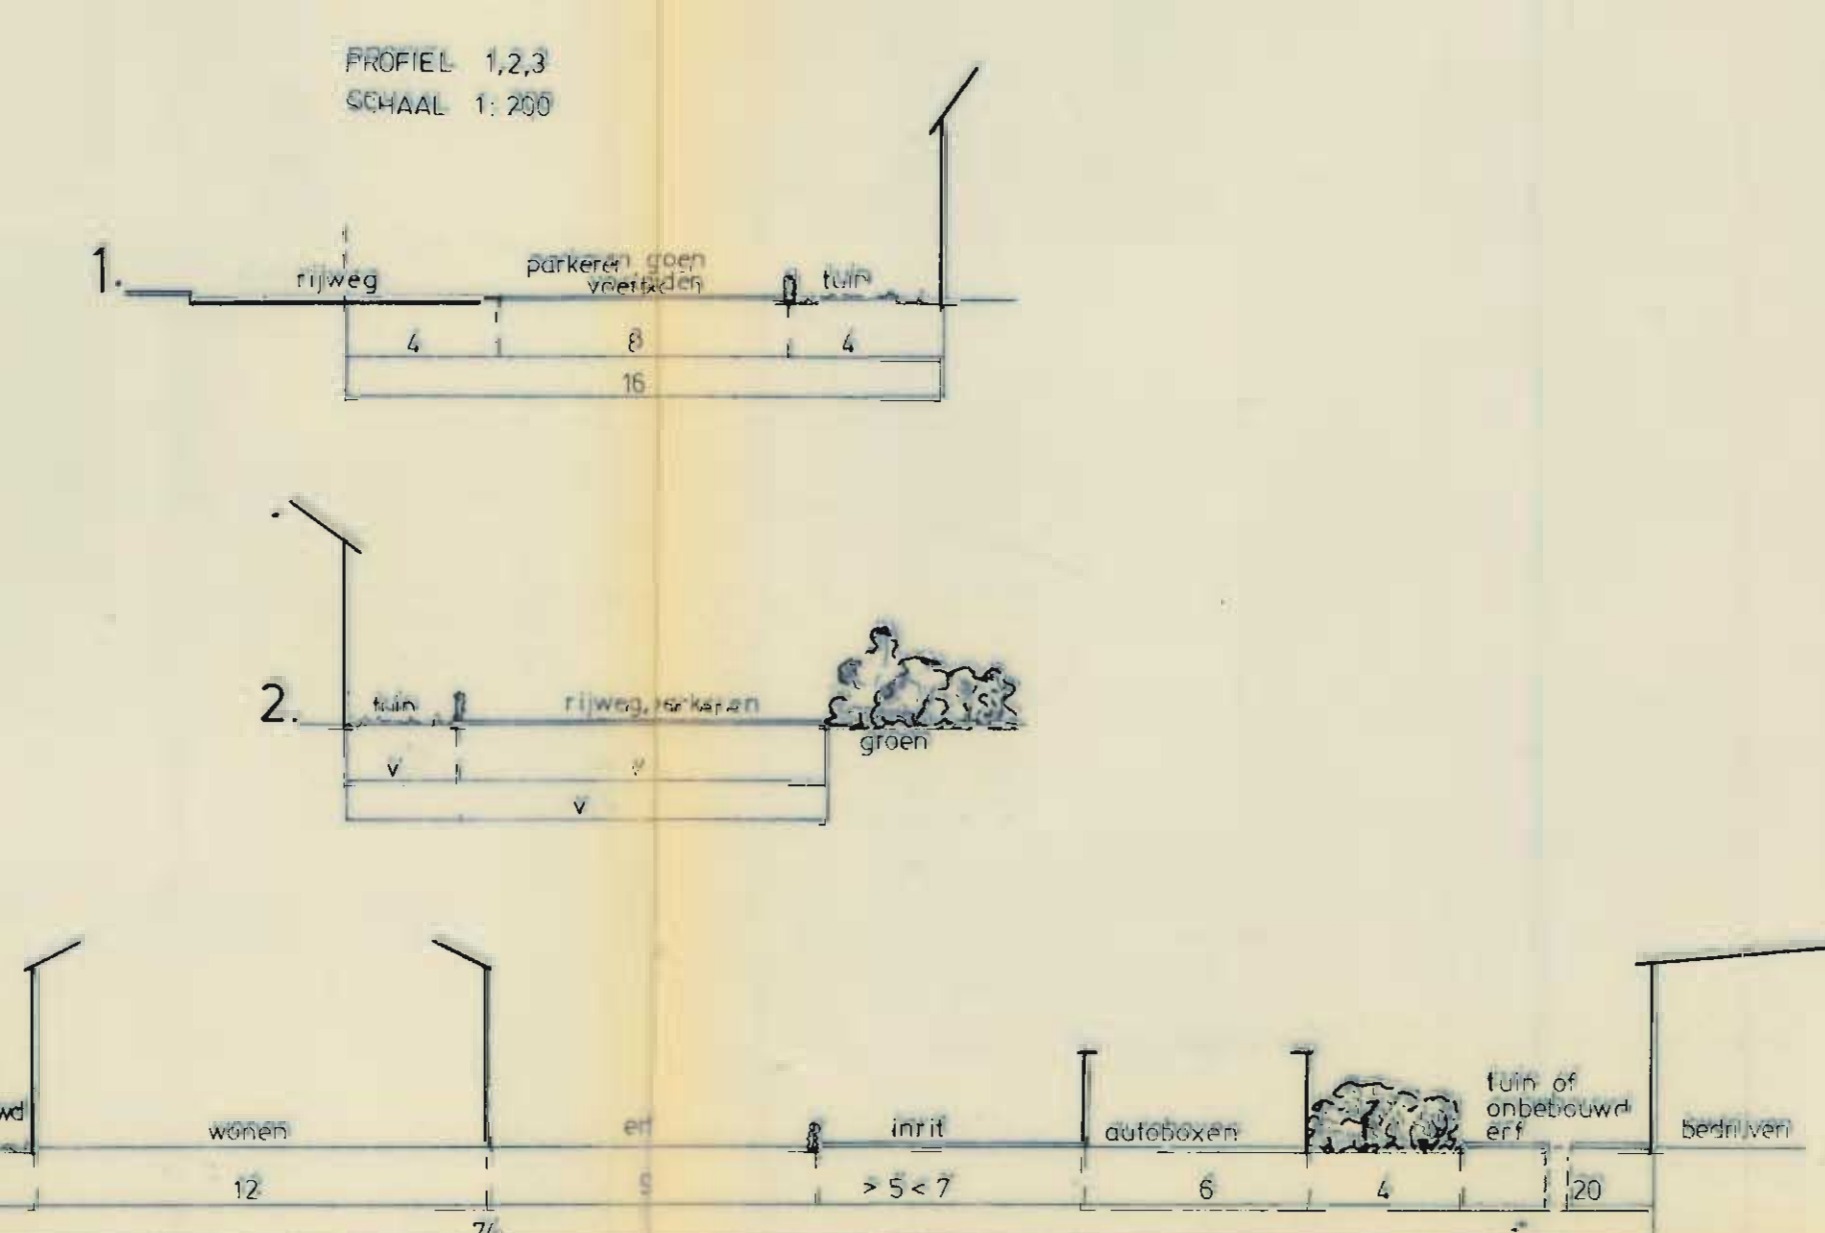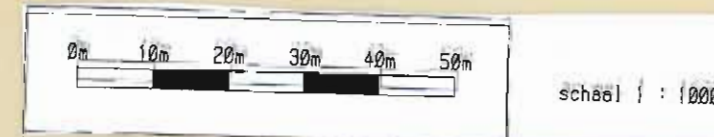

Werknummer	Schaal	Datum	Gewijzigd
316-420-000	1:1000	18-5-84	21-7-84
Blad	Formaat	Getekend	16-9-84
	A20 X 60	H/W	22-11-84



Kuiper Compagnons
Bureau voor ruimtelijke ordening en architectuur BV
Guldenwaard 127
Postbus 9098
3007 AB Rotterdam
Telefoon 010 82 35 66

Groningsingel 1
Postbus 4020
6803 EA Arnhem
Telefoon 085 22 90 52