

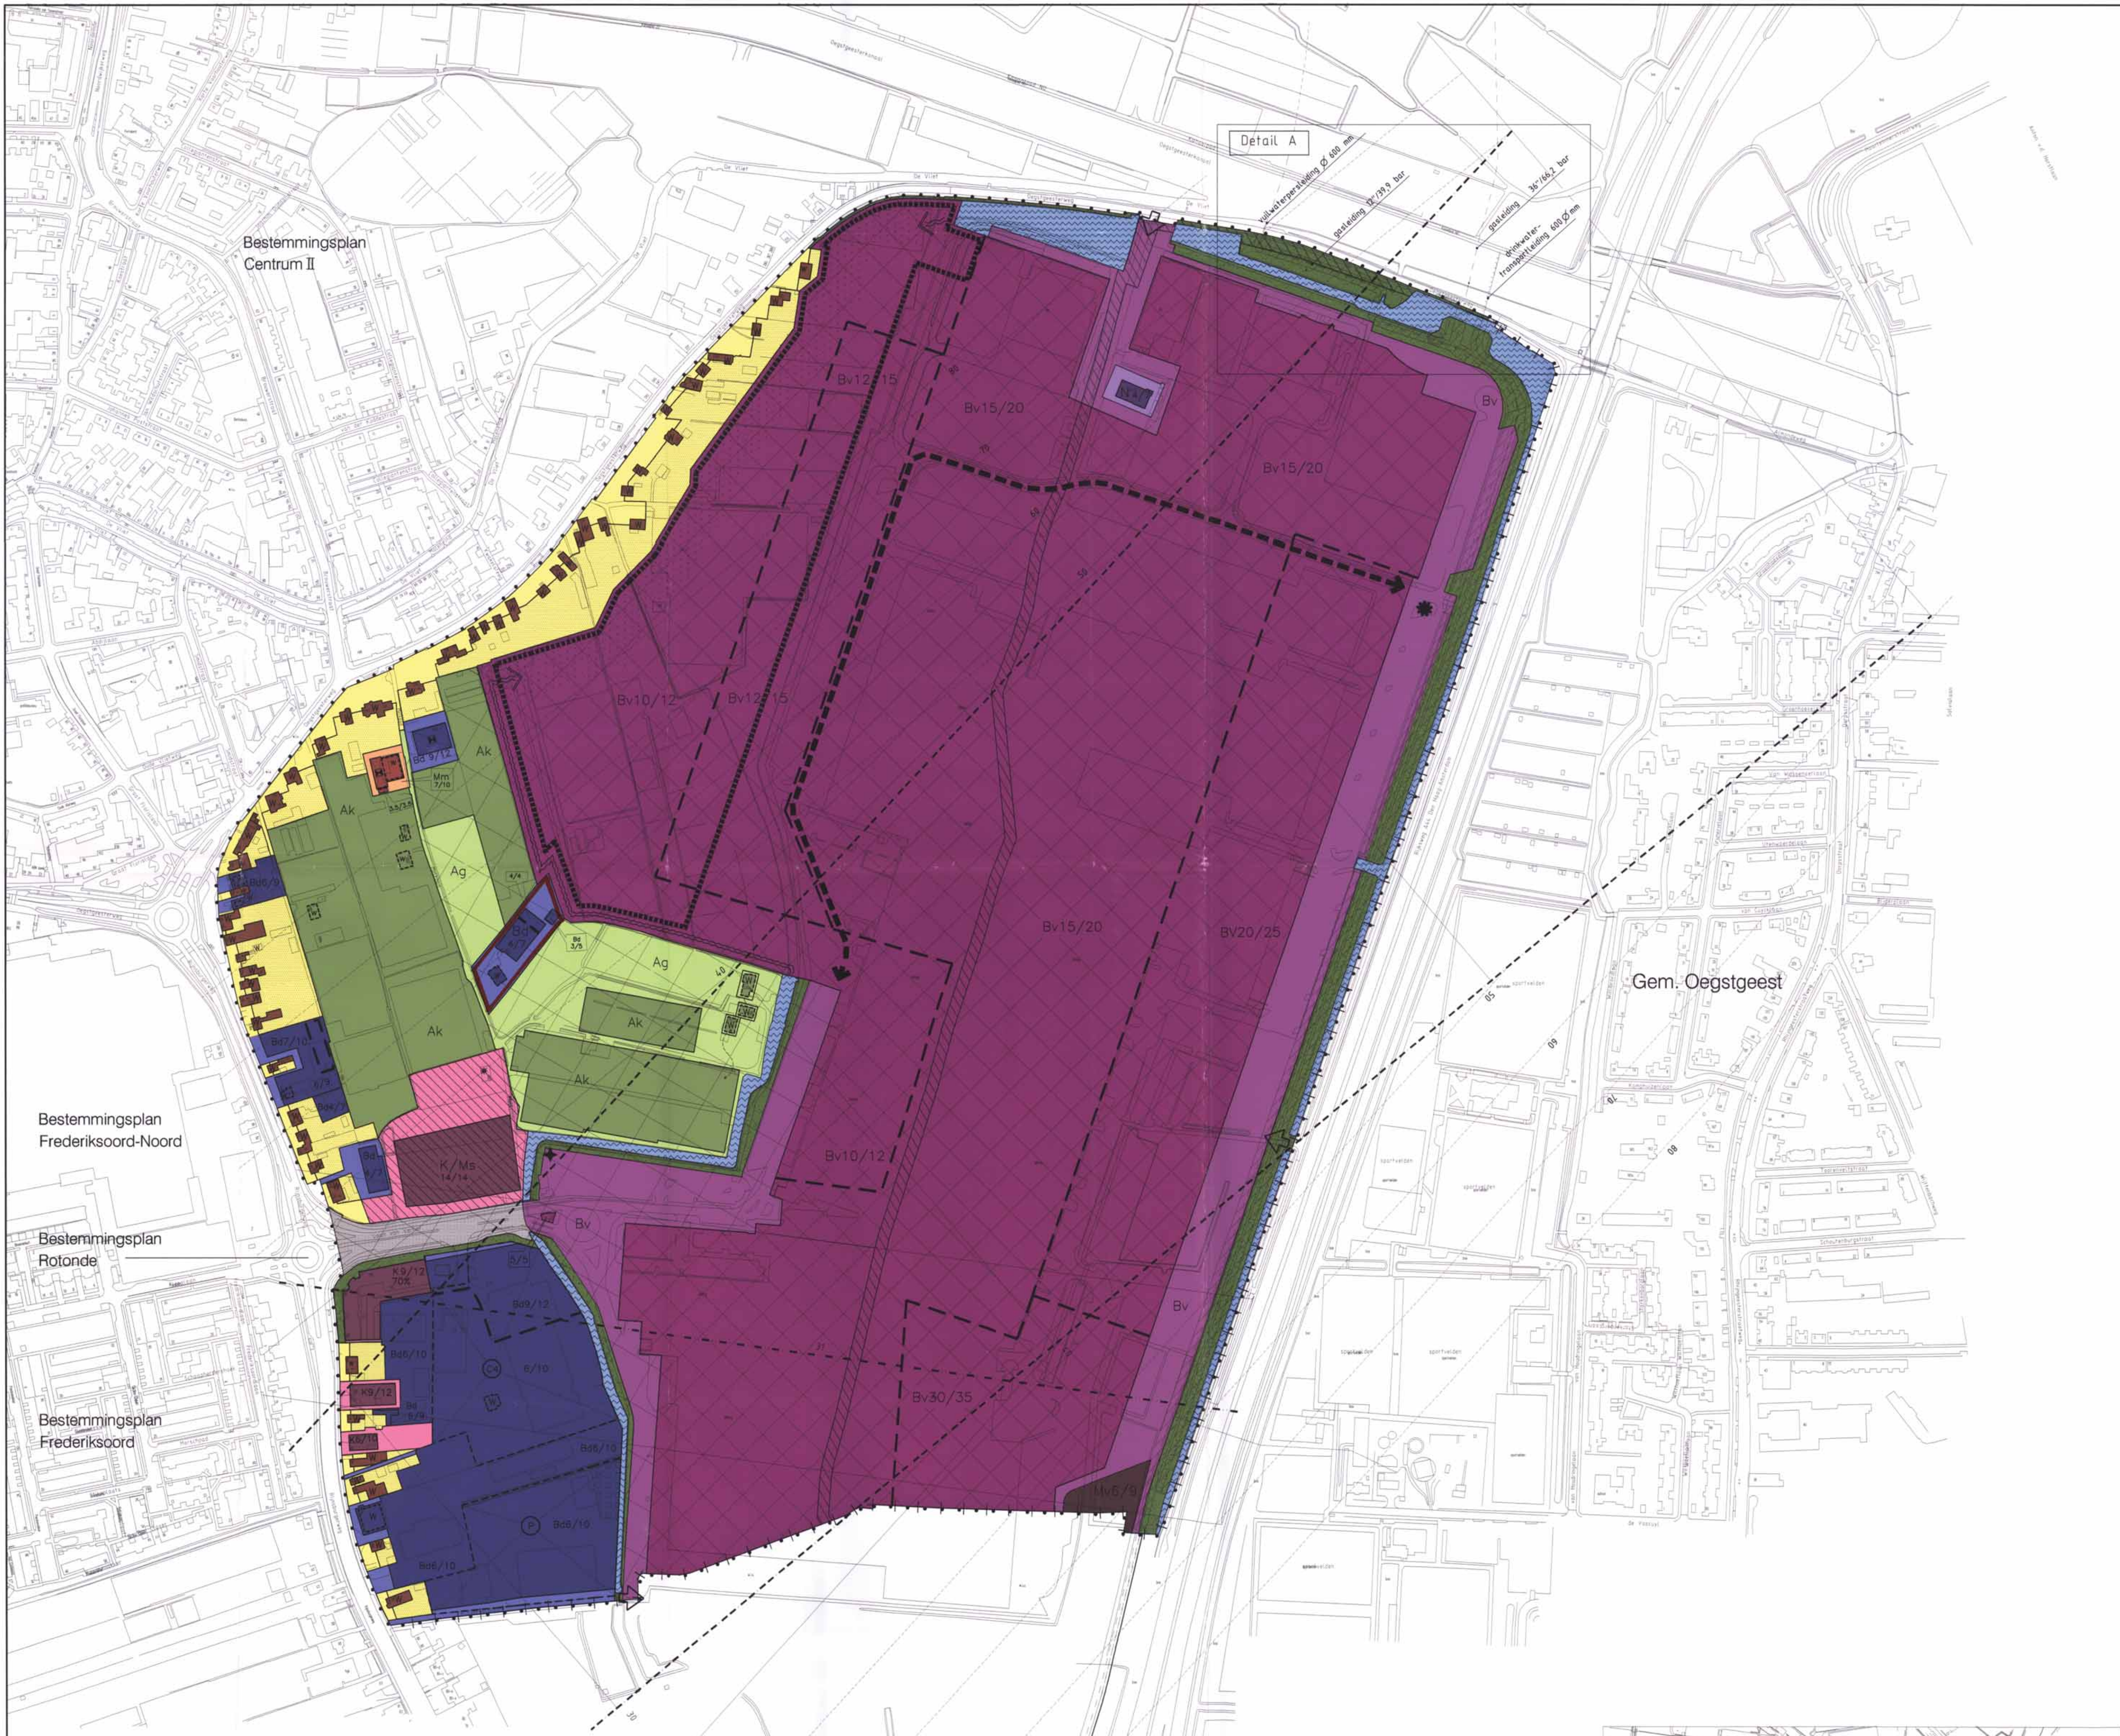


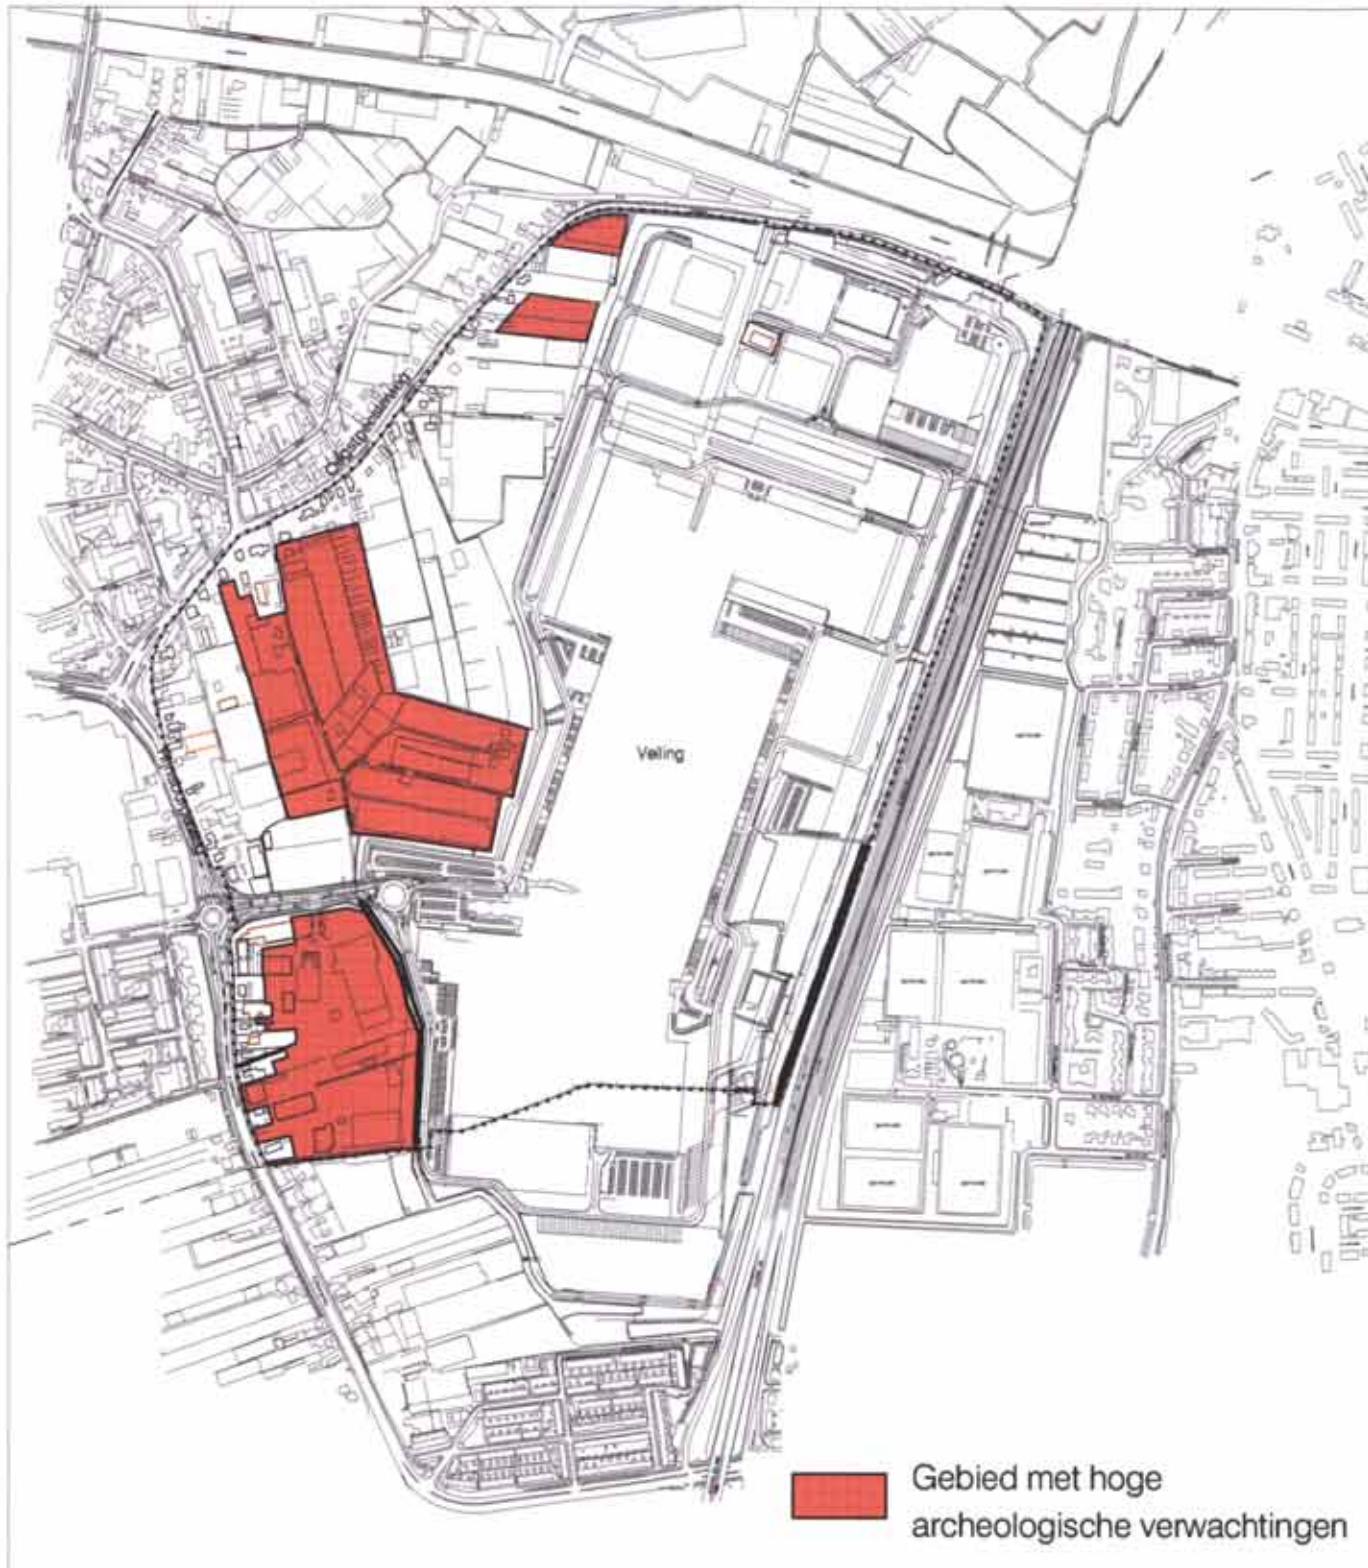

- Bestemmingen**
- W Woondoeleinden
 - Ag Agrarische doeleinden
 - Ak Agrarische doeleinden kassen
 - Mm Maatschappelijke doeleinden museum
 - Bs Bedrijfsdoeleinden
 - Bv Bedrijfsdoeleinden Veiling
 - K Kantoordoeleinden
 - K/Ms Kantoordoeleinden en Maatschappelijke doeleinden school
 - Mv Motorbrandstofverkoopspunt
 - Nv Nutsvoorzieningen
 - V Verkeersdoeleinden
 - G Groendoeleinden
 - Waterhuishoudkundige doeleinden
 - Waterkeringsdoeleinden (dubbelbestemming)
 - Leidingsstrook (dubbelbestemming)
 - Aardgastransportleiding
 - Vuilwaterpersleiding
 - Drinkwatertransportleiding
- Aanduidingen**
- Topografische gegevens
 - Bouwvlak
 - Bebouwingsgrens
 - Grens tussen goothoogte en (bouw)hoogte
 - Bestemmingsgrens
 - Grens van het bestemmingsplan
 - Gebied aan- en bijgebouwen toegestaan
 - Gebied wijzigingsbevoegdheid
 - Bedrijfs/eenwoning toegestaan
 - Bestaand Carrosseriebedrijf categorie 4
 - Bestaand Puinverwerkingsbedrijf
 - Puinbreekinstallatie
 - Scheidinglijn hoogte
 - Gemeentegrens
 - Noodontsluiting
 - Ontsluiting veilingterrein
 - Invallegruut met maximale hoogte in meters t.o.v. N.A.P.
 - snijslijn van hellende vlakken met hoogte in meters t.o.v. N.A.P.
 - Mogelijk te handhaven woning
 - Straalpad met maximumhoogte in meters t.o.v. N.A.P.
 - Maximum bebouwingspercentage per bouwperceel
 - Maximaal toegestane goothoogte en (bouw)hoogte in meters
 - Afwijkende goothoogte en (bouw)hoogte woningen in meters
 - Verbindingslijn
 - Reclamezuil
 - Zendmast
 - Gebouw met cultuurhistorische waarde
 - Aaneengesloten geluidbeperkende bebouwing
 - Groen en water
 - Met watergang te verbinden punten
 - Waterloop met minimale breedte in meters

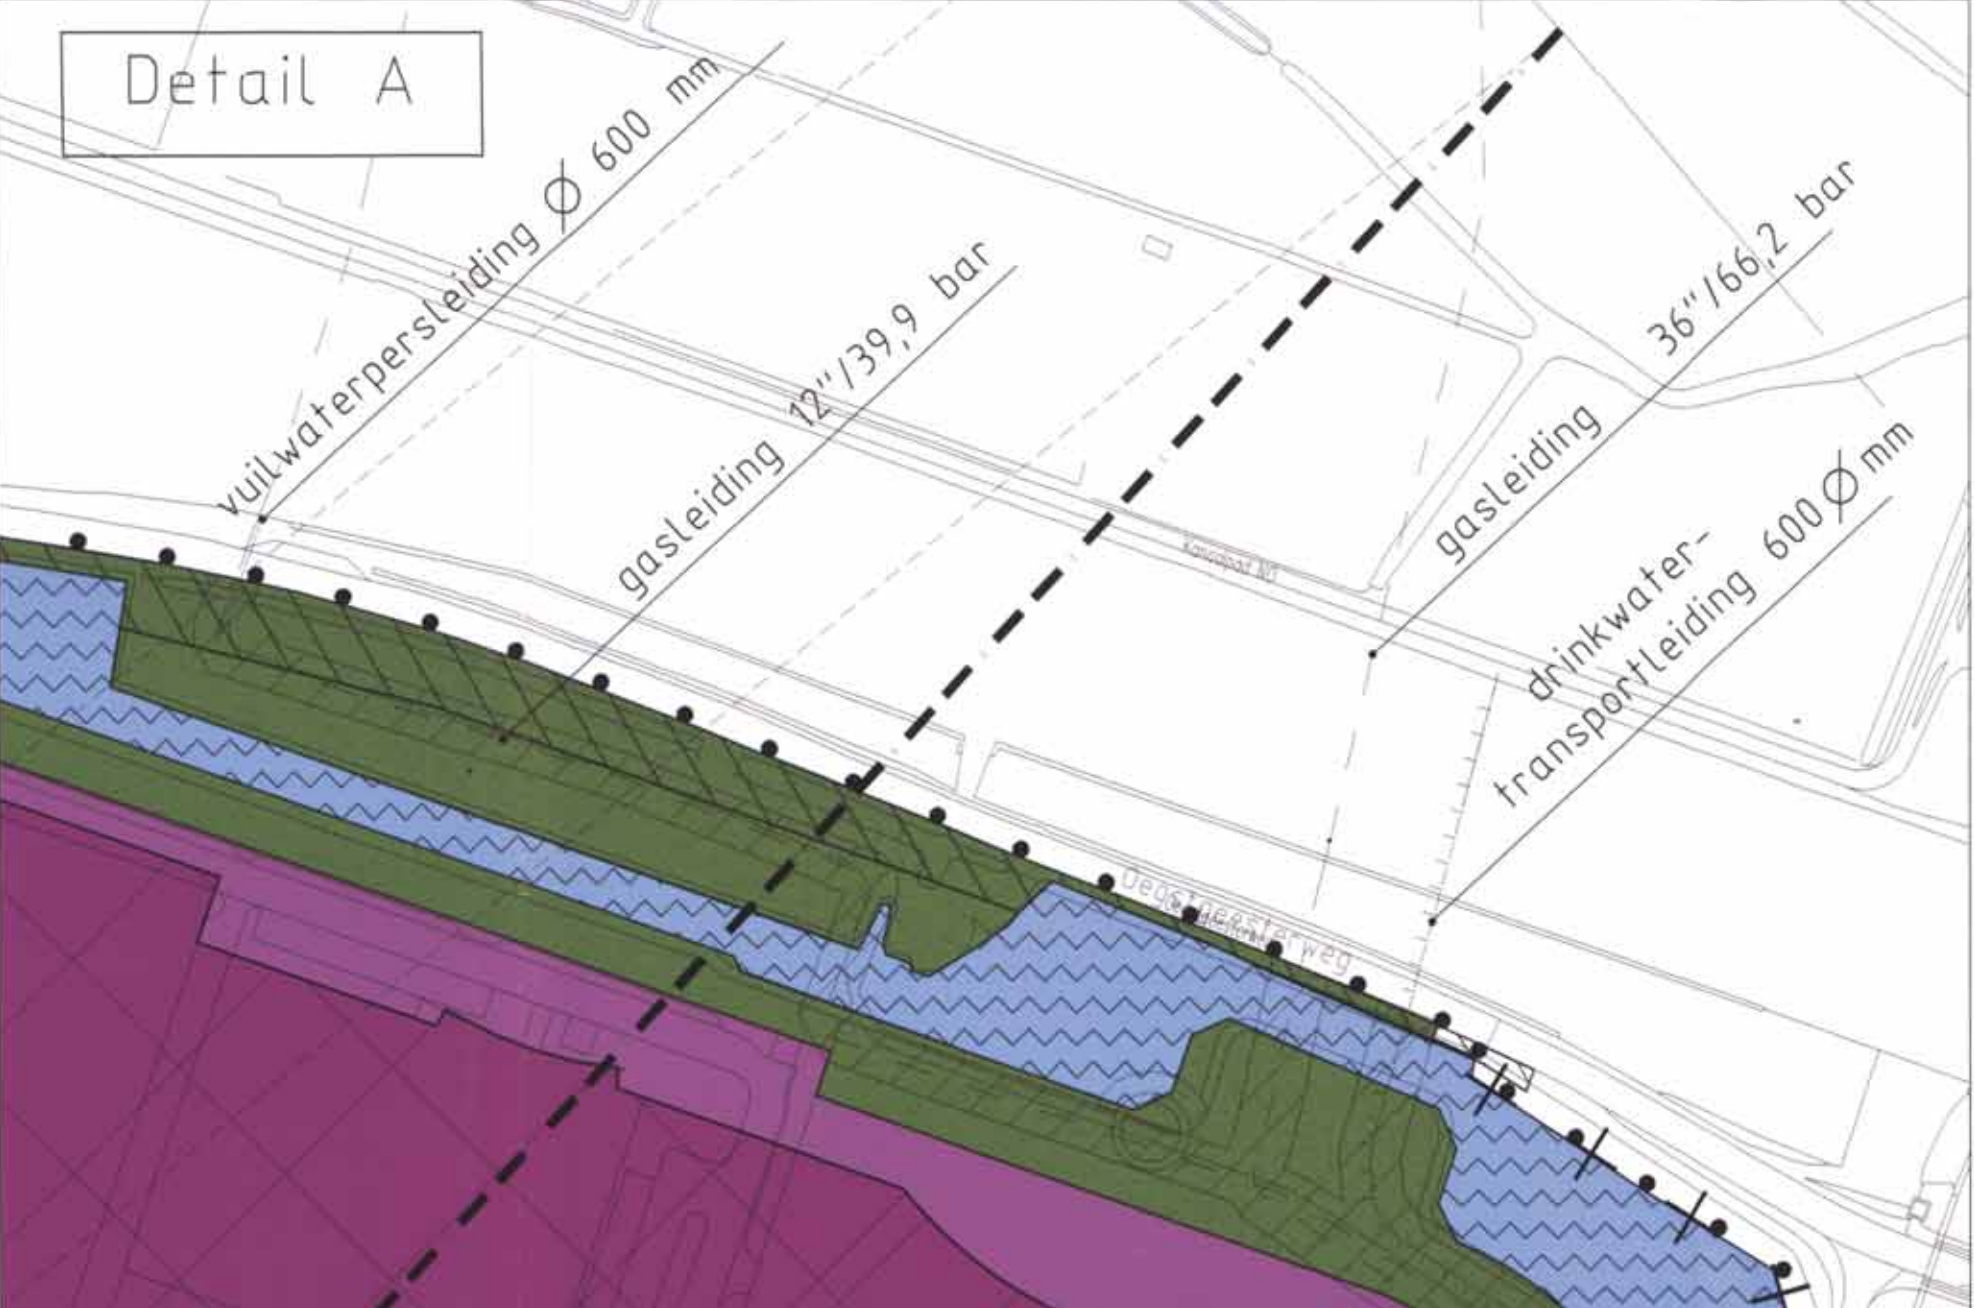

Behoort bij besluit van de raad van de gemeente Katwijk van 15 MEI 2007, No. 2007-001, 139150.

Mij bekend, de griffier van Katwijk.

Conform vaststelling.

Gemeente Katwijk

Kamphuiserpolder 2004

Bestemmingsplan

VERKNR. 316.441.00
SCHAAAL 1:2500
DATUM juni 2004
AOC. PROJ.L.

GETEKEND e/s
FORMAAT 1000x800
BESTAND
BLAD 1 van 1

KulperCompagnons
Falmesijde Oordening, Stedenbouw, Architectuur, Landschap BV
City & Regional Planning, Urban Design, Architecture, Landscape
Postbus 13060 3004 HB Van Nieuweg 6000 3004 BC Rotterdam
Telefoon 010 433 00 99 Fax 010 404 56 69
Postbus 973 6800 AZ Uniehoofdstad 59 6811 LV Arnhem
Telefoon 026 351 70 60 Fax 026 351 08 16
e-mail: kulper@kulper.nl www.kulper.nl