


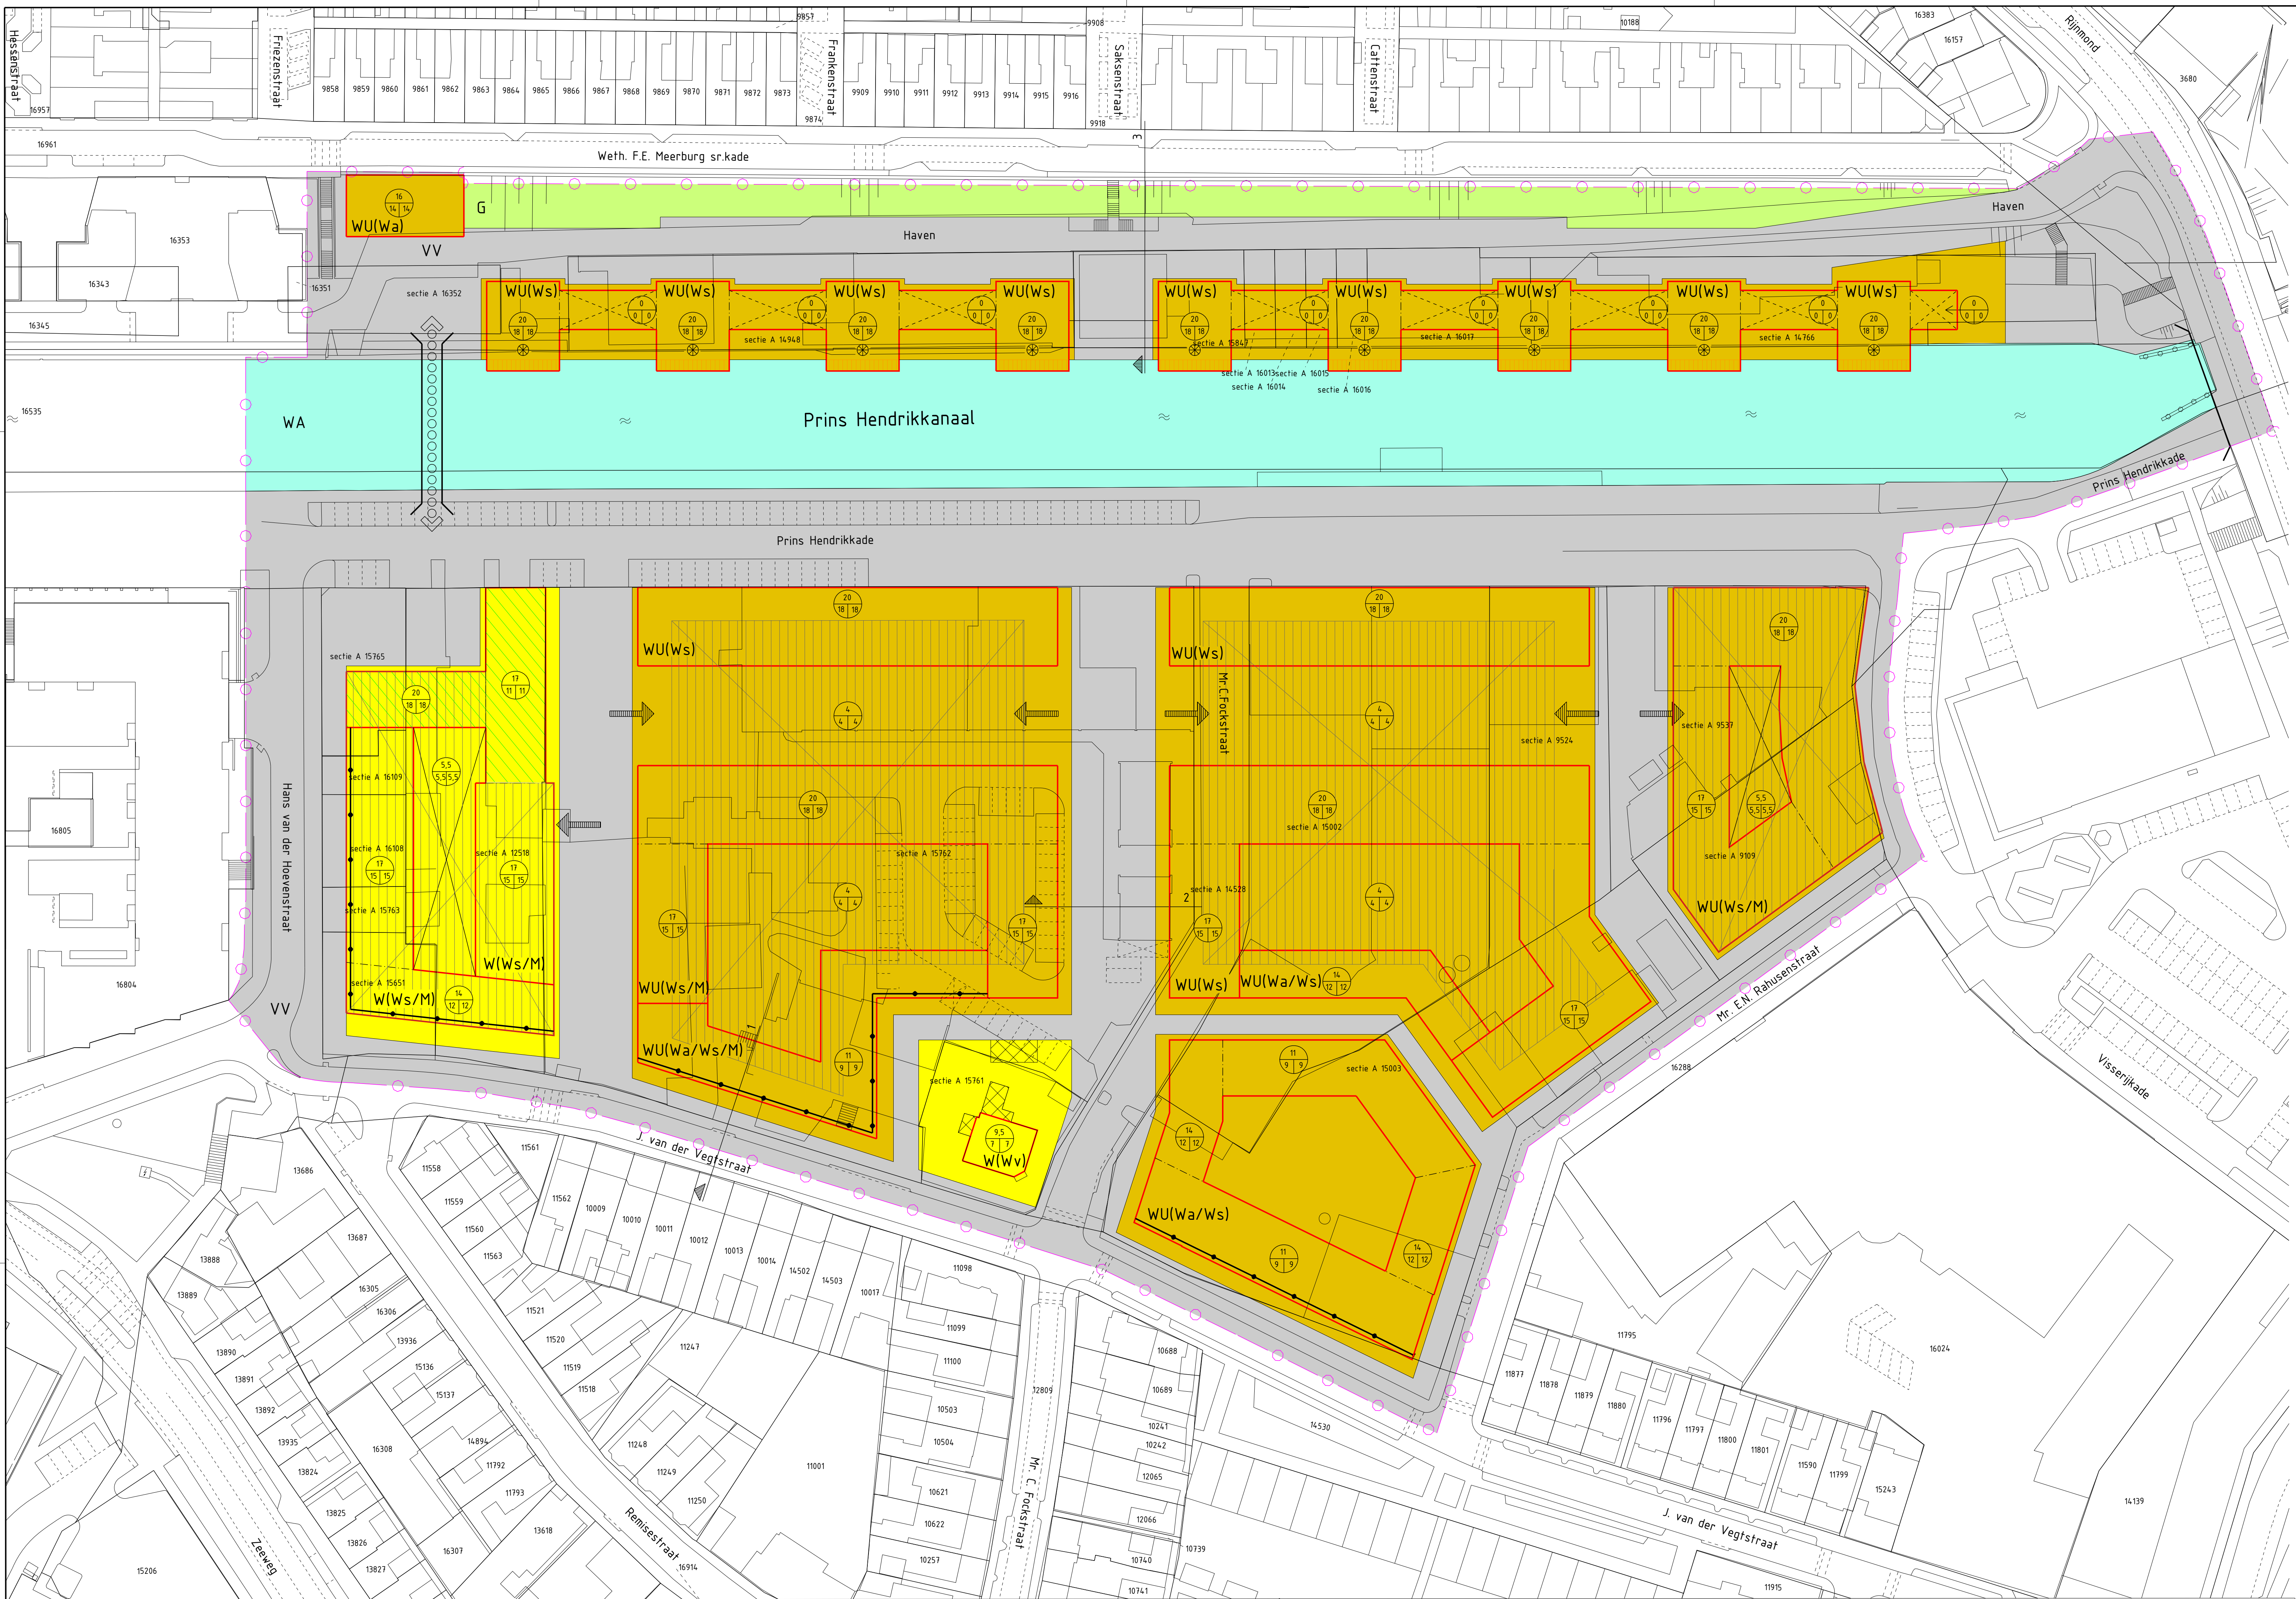

VERKLARING
AANDUIDINGEN


- KADASTRALE GEGEVENS EN BESTAANDE BEBOUWING
- GRENS VAN HET BESTEMMINGSPLAN
- BESTEMMINGSGRENS
- BOUWGRENS
- MAXIMALE BOUWHOOGTE IN METERS
- MAXIMALE GOOTHOOGTE IN METERS VOORGEVEL
- MAXIMALE GOOTHOOGTE IN METERS ACHTERGEVEL
- BRUG
- HOOGTESCHEIDINGSLIJN
- LANGZAME VERKEERSVERBINDING
- VERWIJZING NAAR EEN DWARSPROFIEL

AANDUIDINGEN BESTEMMINGEN

- BOUWVLAK HOOFDGEBOUW
- VOORGEVELROOILIJN
- ACHTERGEVELROOILIJN
- UITBOUWEN EN BIJGEBOUWEN TOEGESTAAN
- W_a AANEENGESLOTEN WONINGEN
- W_v VRIJSTAANDE WONINGEN
- W_s GESTAPELDE WONINGEN
- M MAATSCHAPPELIJK
- ONBEBOUWD GEDEELTE OP BOTENHUISNIVEAU
- BOTENHUIS
- CARPORT/DAKTERRAS TOEGESTAAN
- 40% 3M HOGERE GOOT- EN BOUWHOOGTE TOEGESTAAN
- GEBOUWDE PARKEERVoorzienING EN BERGINGEN
- BEDRIJVEN EN VOORZIENINGEN TOEGESTAAN
- OVERKAPPING TOEGESTAAN
- IN -/- UITRIT PARKEERGARAGE

BESTEMMINGEN


- W WONEN -W- (ARTIKEL 4)
- WU WONEN (UIT TE WERKEN) (ARTIKEL 5)
- G GROEN -G- (ARTIKEL 6)
- VV VERKEER EN VERBLIJF -VV- (ARTIKEL 7)
- WA WATER -WA- (ARTIKEL 8)

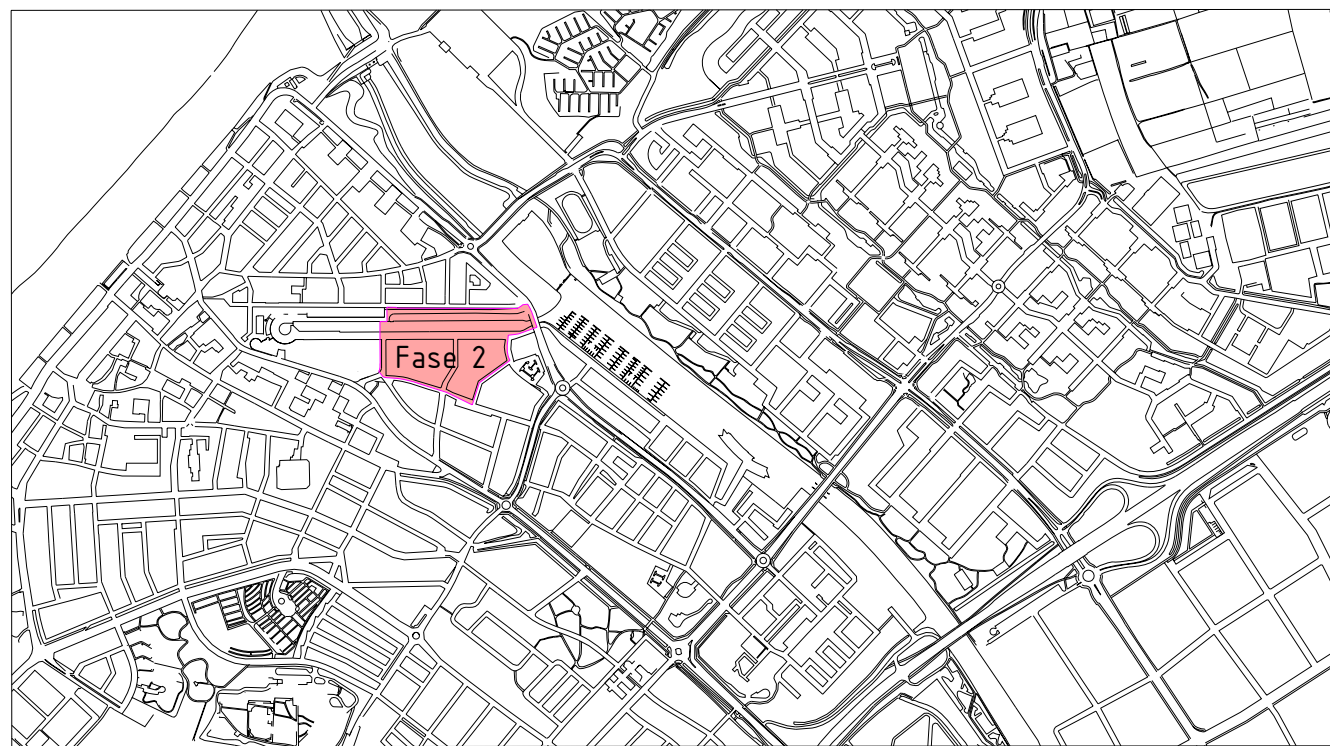


Wijziging 1	06-06-2007	Open
Wijziging 2	06-06-2007	Open
Wijziging 3	06-06-2007	Open
Wijziging 4	06-06-2007	Open

GEMEENTE KATWIJK				AFDELING Ruimtelijke Ontwikkeling		KON. Afdelingshoofd 3	
DET. N1	DAT. juni 2006	SCHAL. 1:500	FORMAT.	TER INZAKE		POSTBUS 300	
SEC.	DAT.		BLAD	VASTGESTELD 1 november 2007		2000 AN. KATWIJK	
PROJECT: BESTEMMINGSPLAN: PRINS HENDRIKKANAAL E.O. HERZIENING FASE 2				TOEGESCHRIJD		OVERGEGEVEN	
OPDRACHTGEVER: BESTEMMINGSPLANKAART				TECHNISCH NUMMER: R.A.03.0301			


DWARSPROFIELEN SCHAAAL 1 : 200
(Inzakevering in meters)

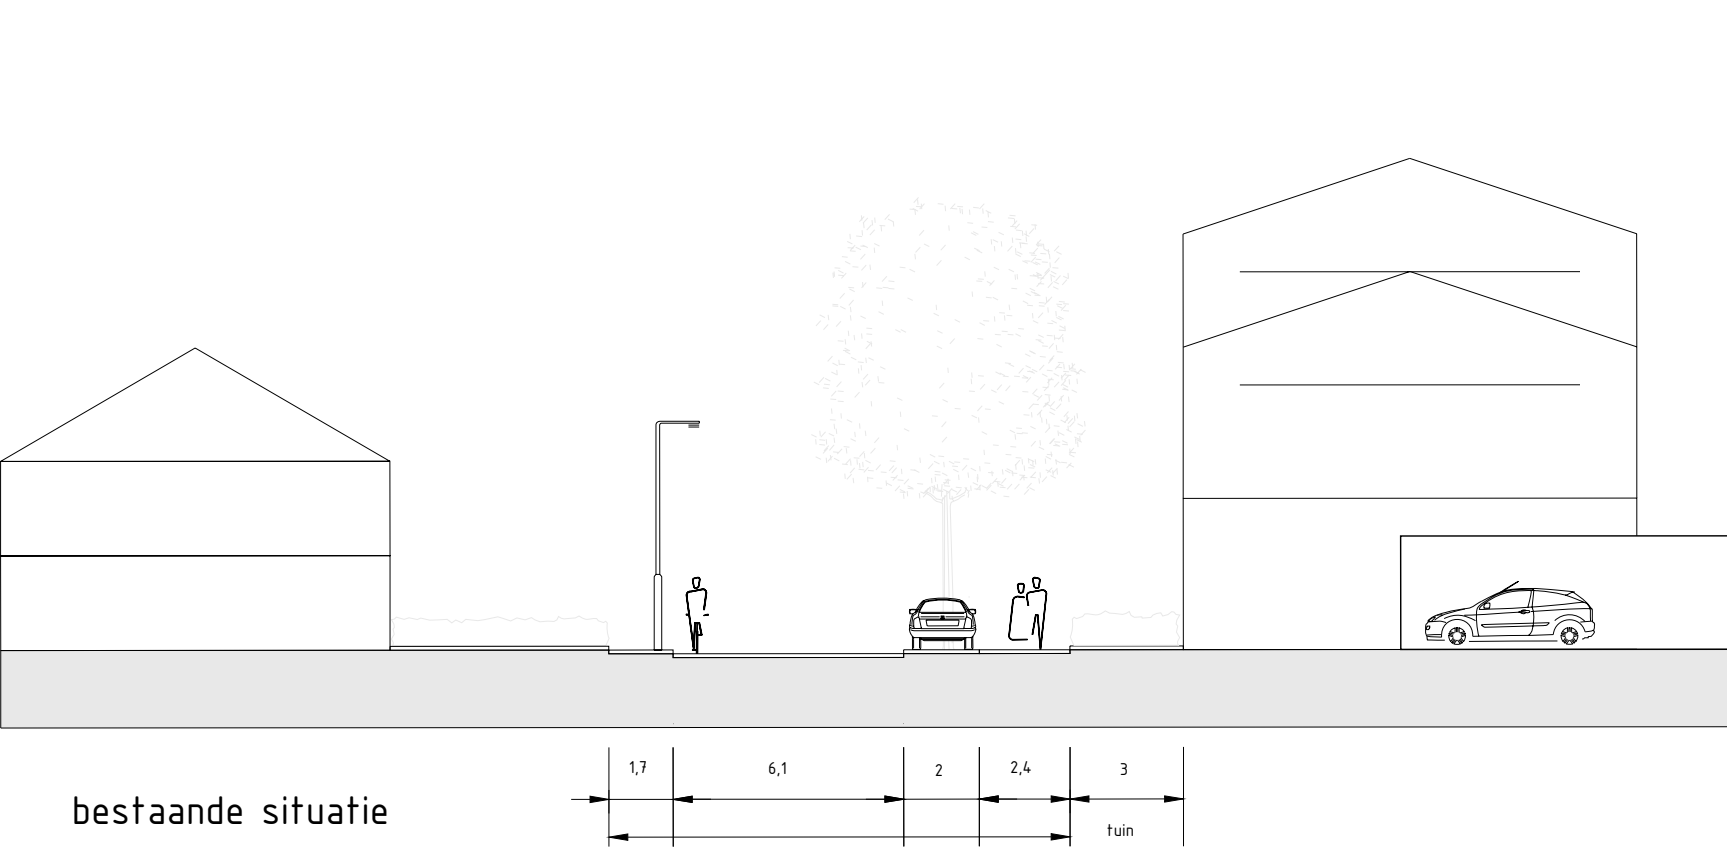

DWARSPROFIEL 1 (ca. 12 meter)

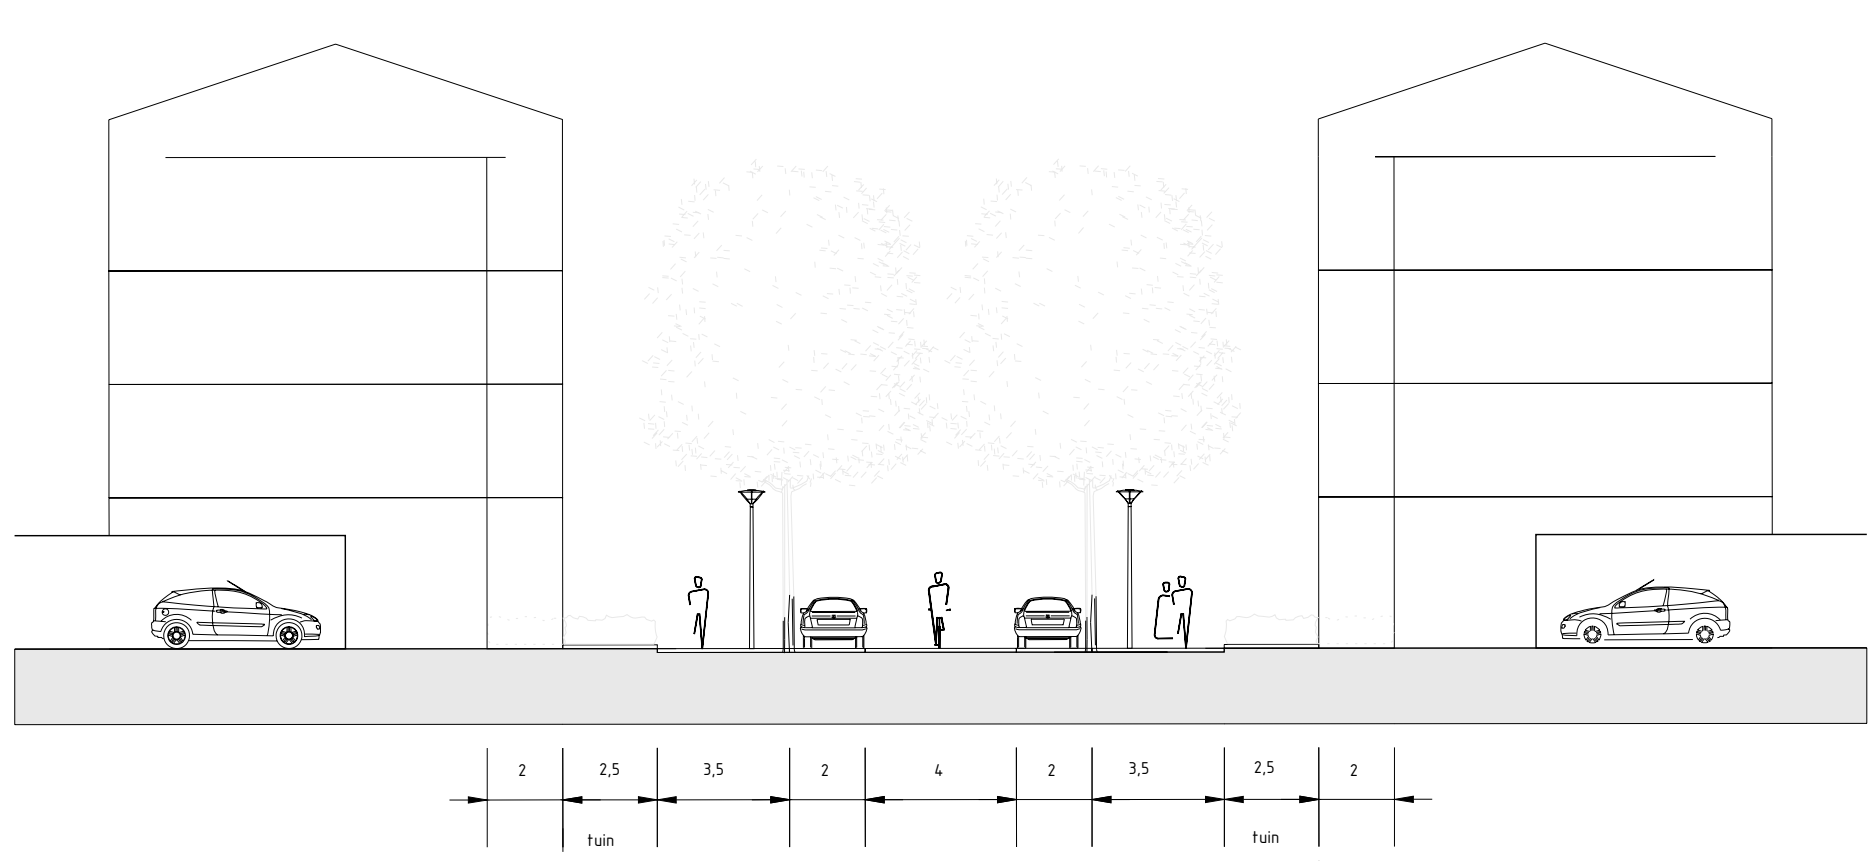

DWARSPROFIEL 2 (20 meter, woonerf)

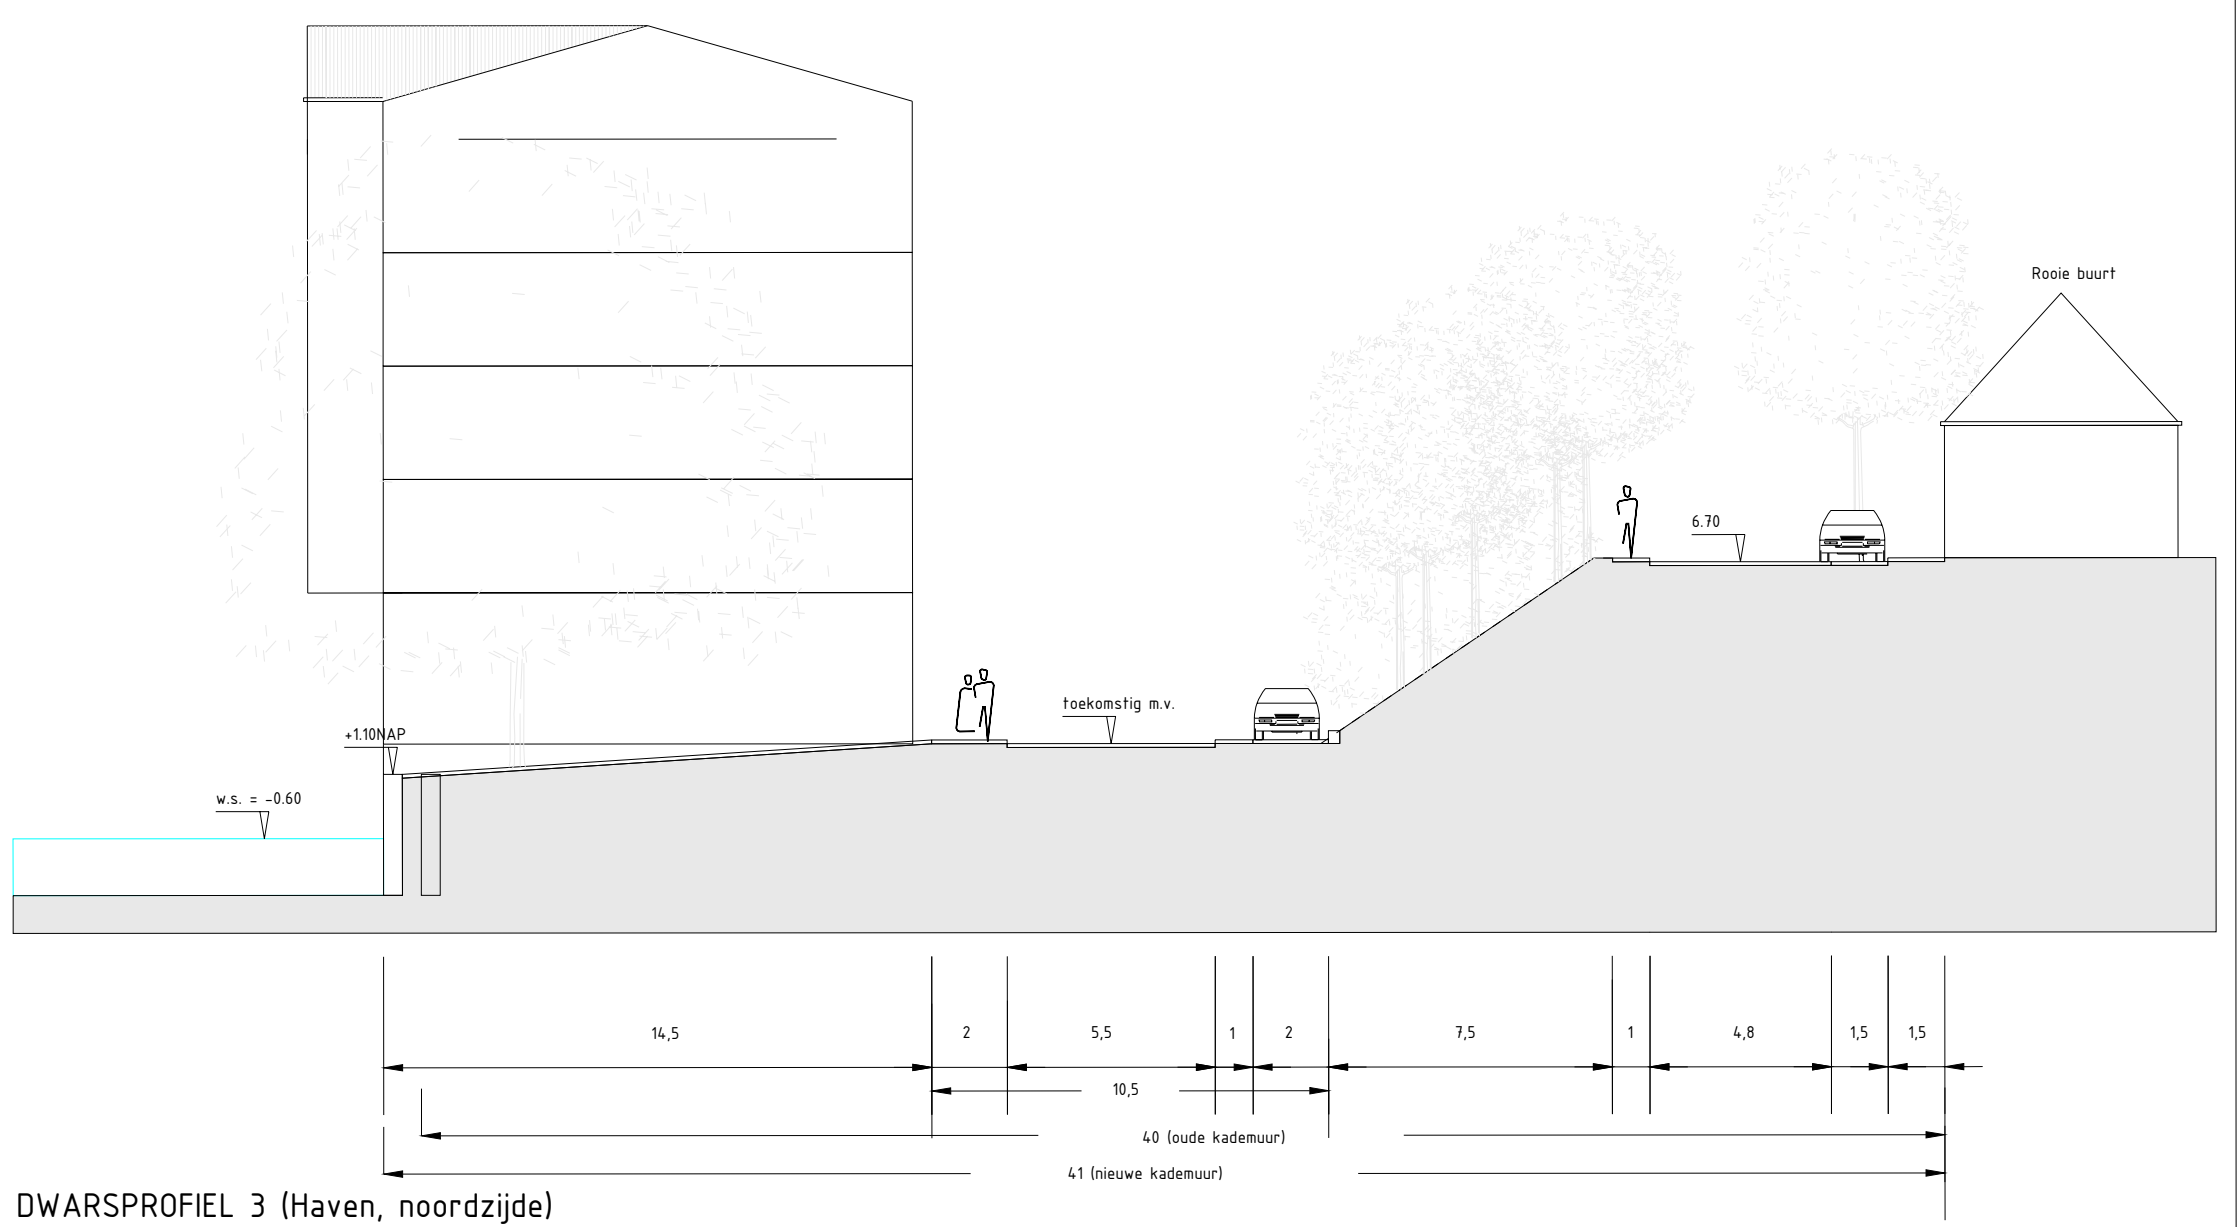

DWARSPROFIEL 3 (haven, noordzijde)