
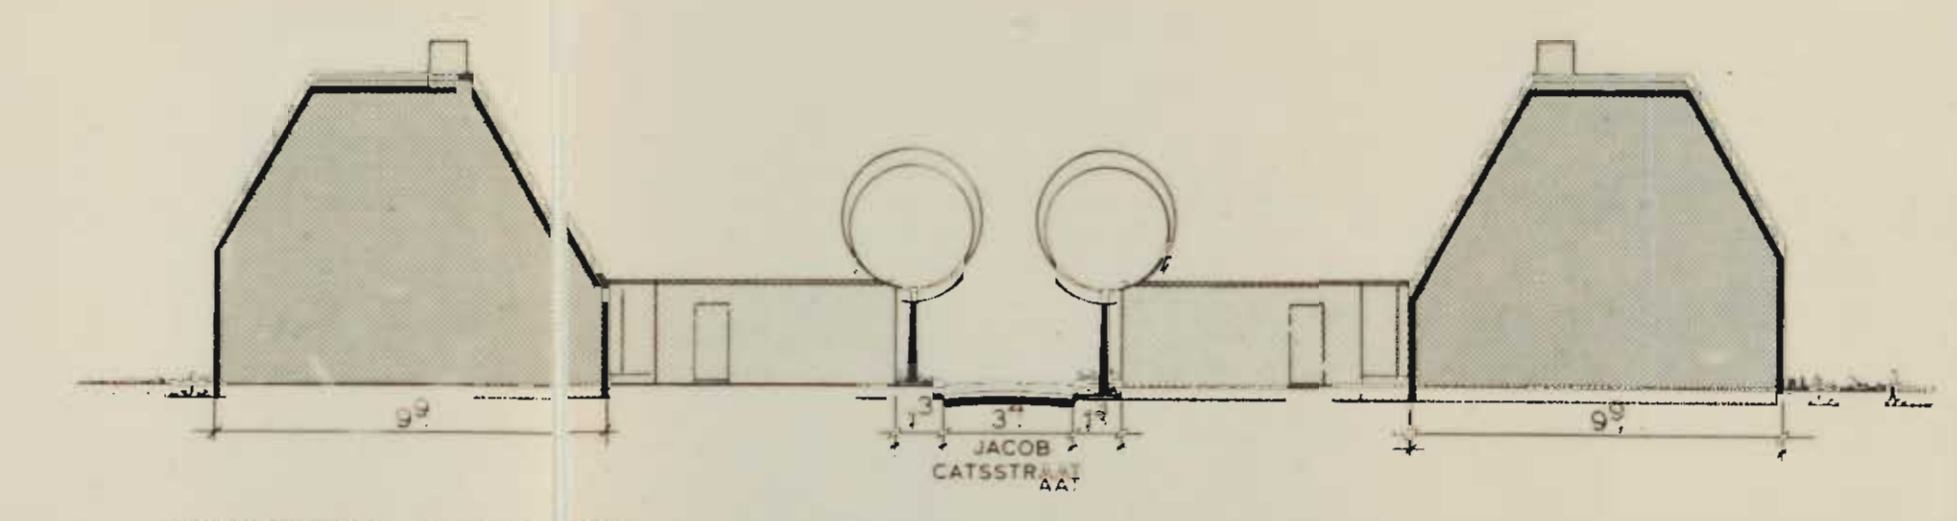


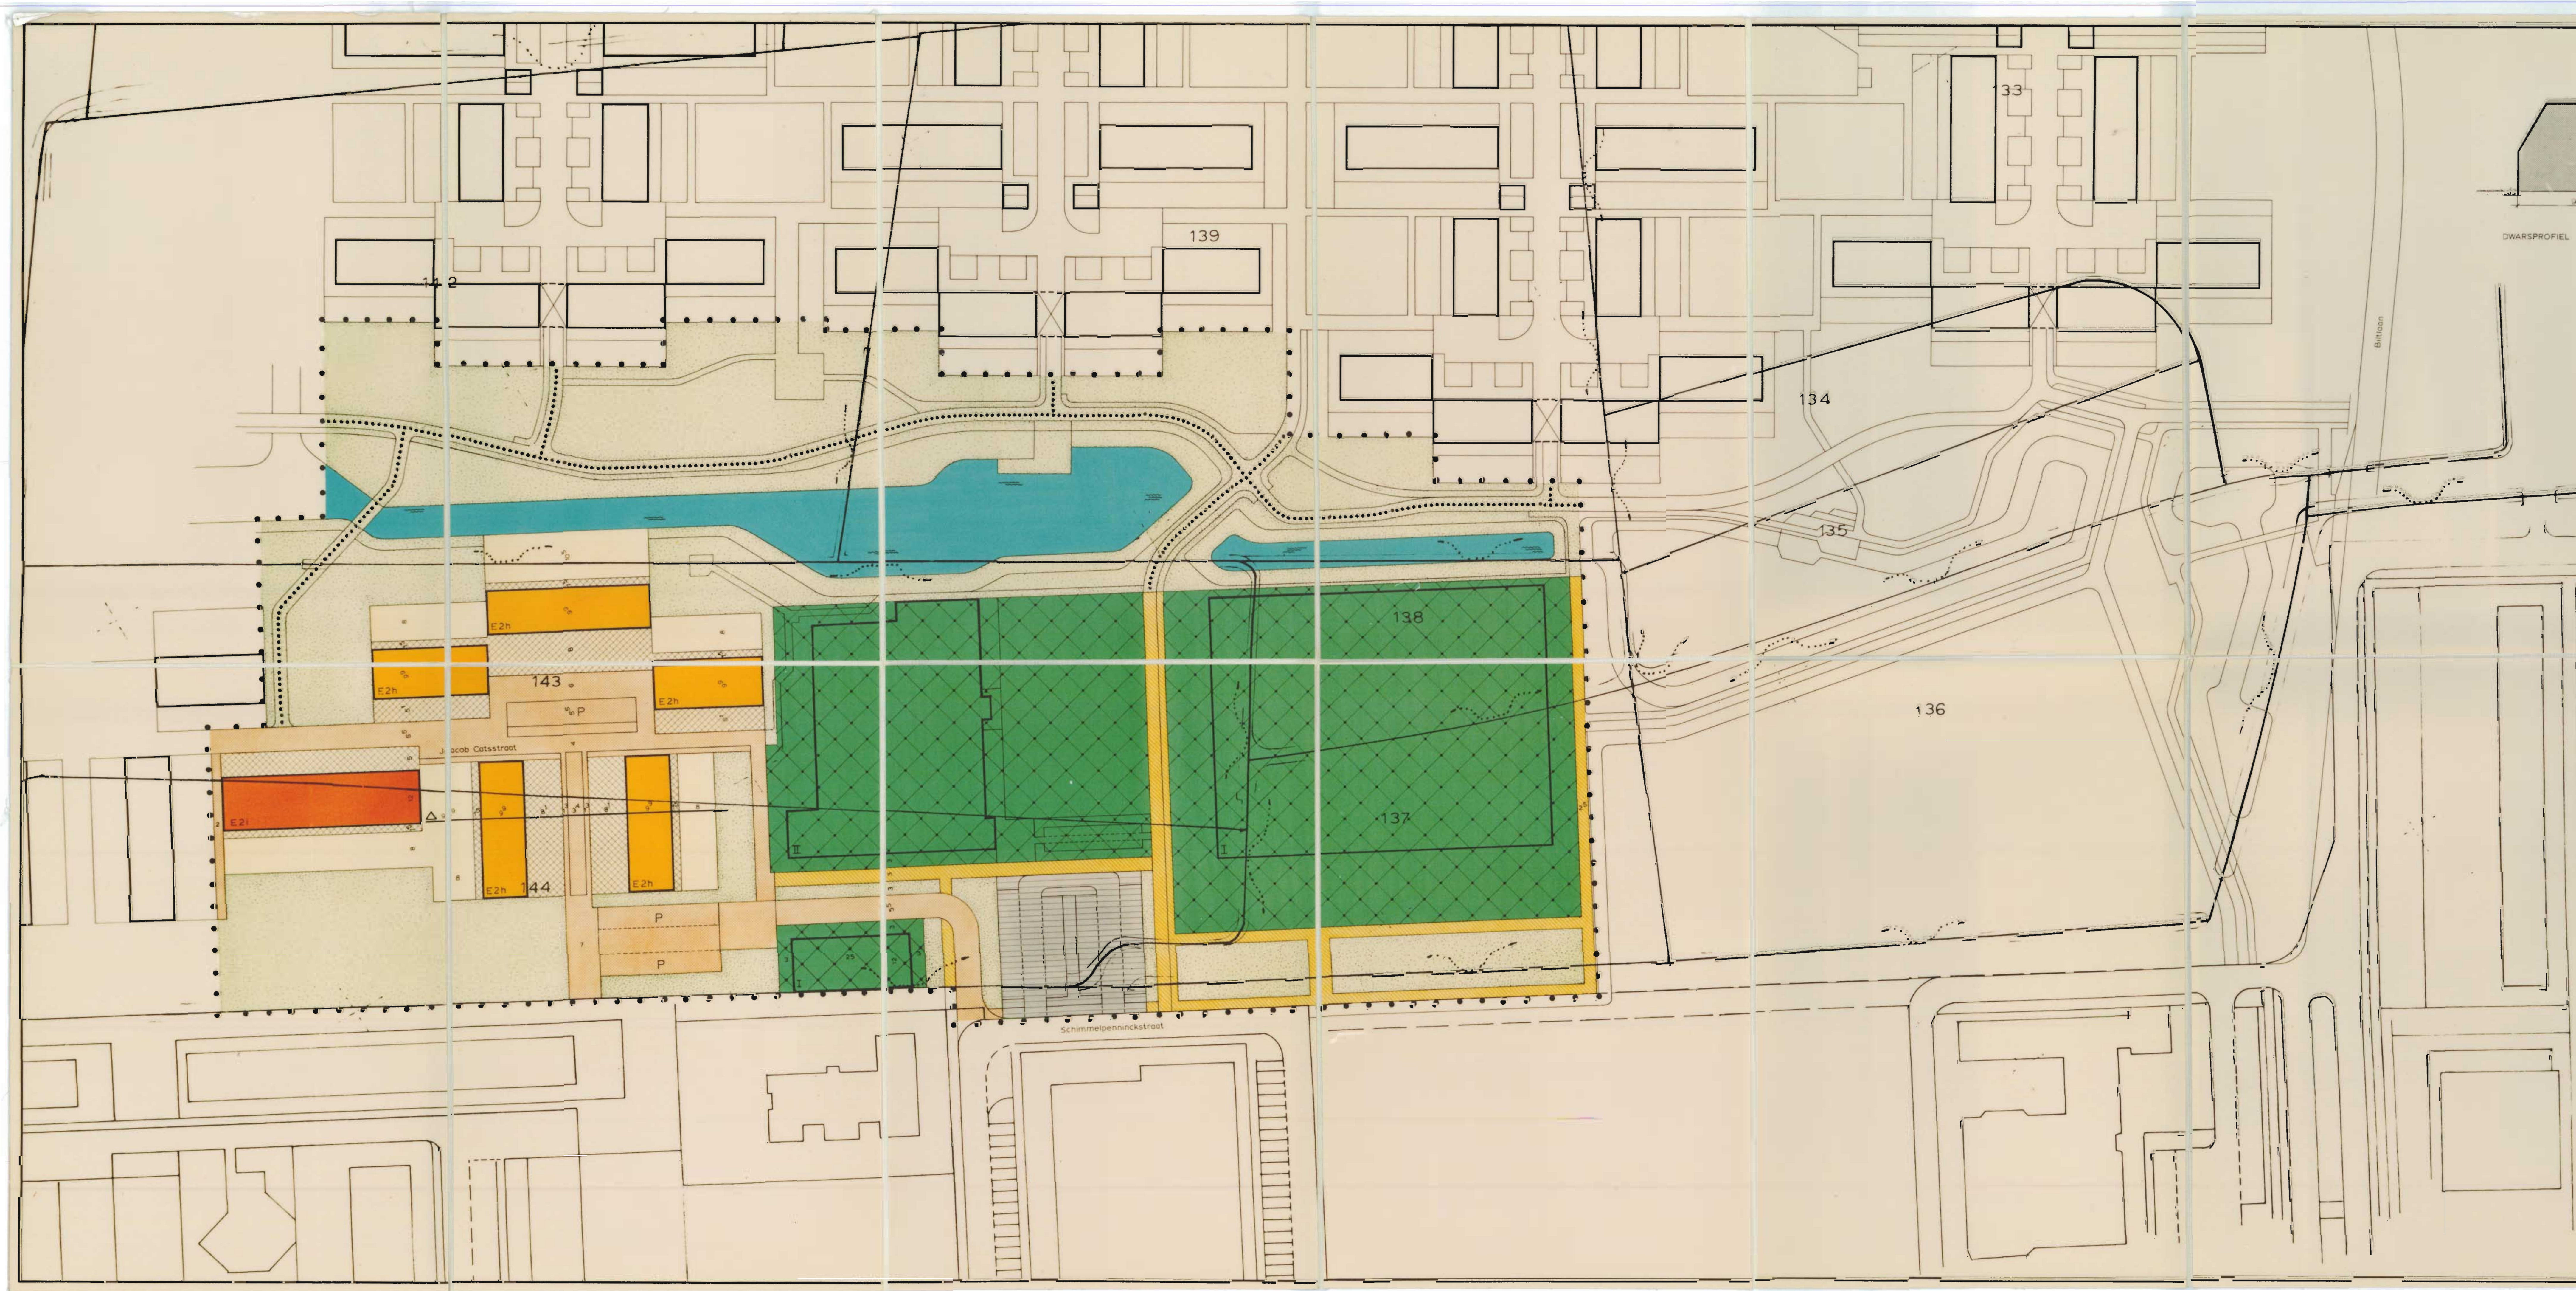

- VERKLARING**
- kadastrale indeling
 - • • grens van het plan
 - 2 5 45 maten aangeduid in meters
 - bebouwingsgrens
 - P parkeerplaatsen
 - Δ verwijzing naar dwarsprofiel

BESTEMMINGEN

Gronden bestemd voor woondoeleinden

aanduiding	omschrijving	aantal aanen	min voorgevelbreedte	goetshoogte min	goetshoogte max
E2h	eengezins-huizen	aaneengesloten	6.00	3.00	5.50
E2i	eengezins-huizen	aaneengesloten	5.50	4.00	5.50
	uitbouwen en bijgebouwen toegestaan				3.00

Gronden bestemd voor:

- bijzondere voorzieningen
- groenvoorzieningen
- fiets- en voetpad toegestaan
- verkeersdoeleinden B (woonomgeving)
- verkeersdoeleinden C (parkeerterrein)
- verkeersdoeleinden D (voetgangers en fietsers)
- water

Gemeente **KATWIJK**

Bestemmingsplan **RIJNSOEVER**

UITWERKINGSPLAN 3A voor gronden, gelegen in de omgeving van de Jacob Catsstraat en de Schimmelpenninckstraat

adviseurs voor planologische architectuur en landschap bv
Dierk Oude Dijk 205

19 april 1983

Bestemmingen en dwarsprofiel

schaal 1:500

rad. secties

formaat 60 x 140

0 7 8 2 6 5 3 0 7