



GEMEENTE VALKENBURG

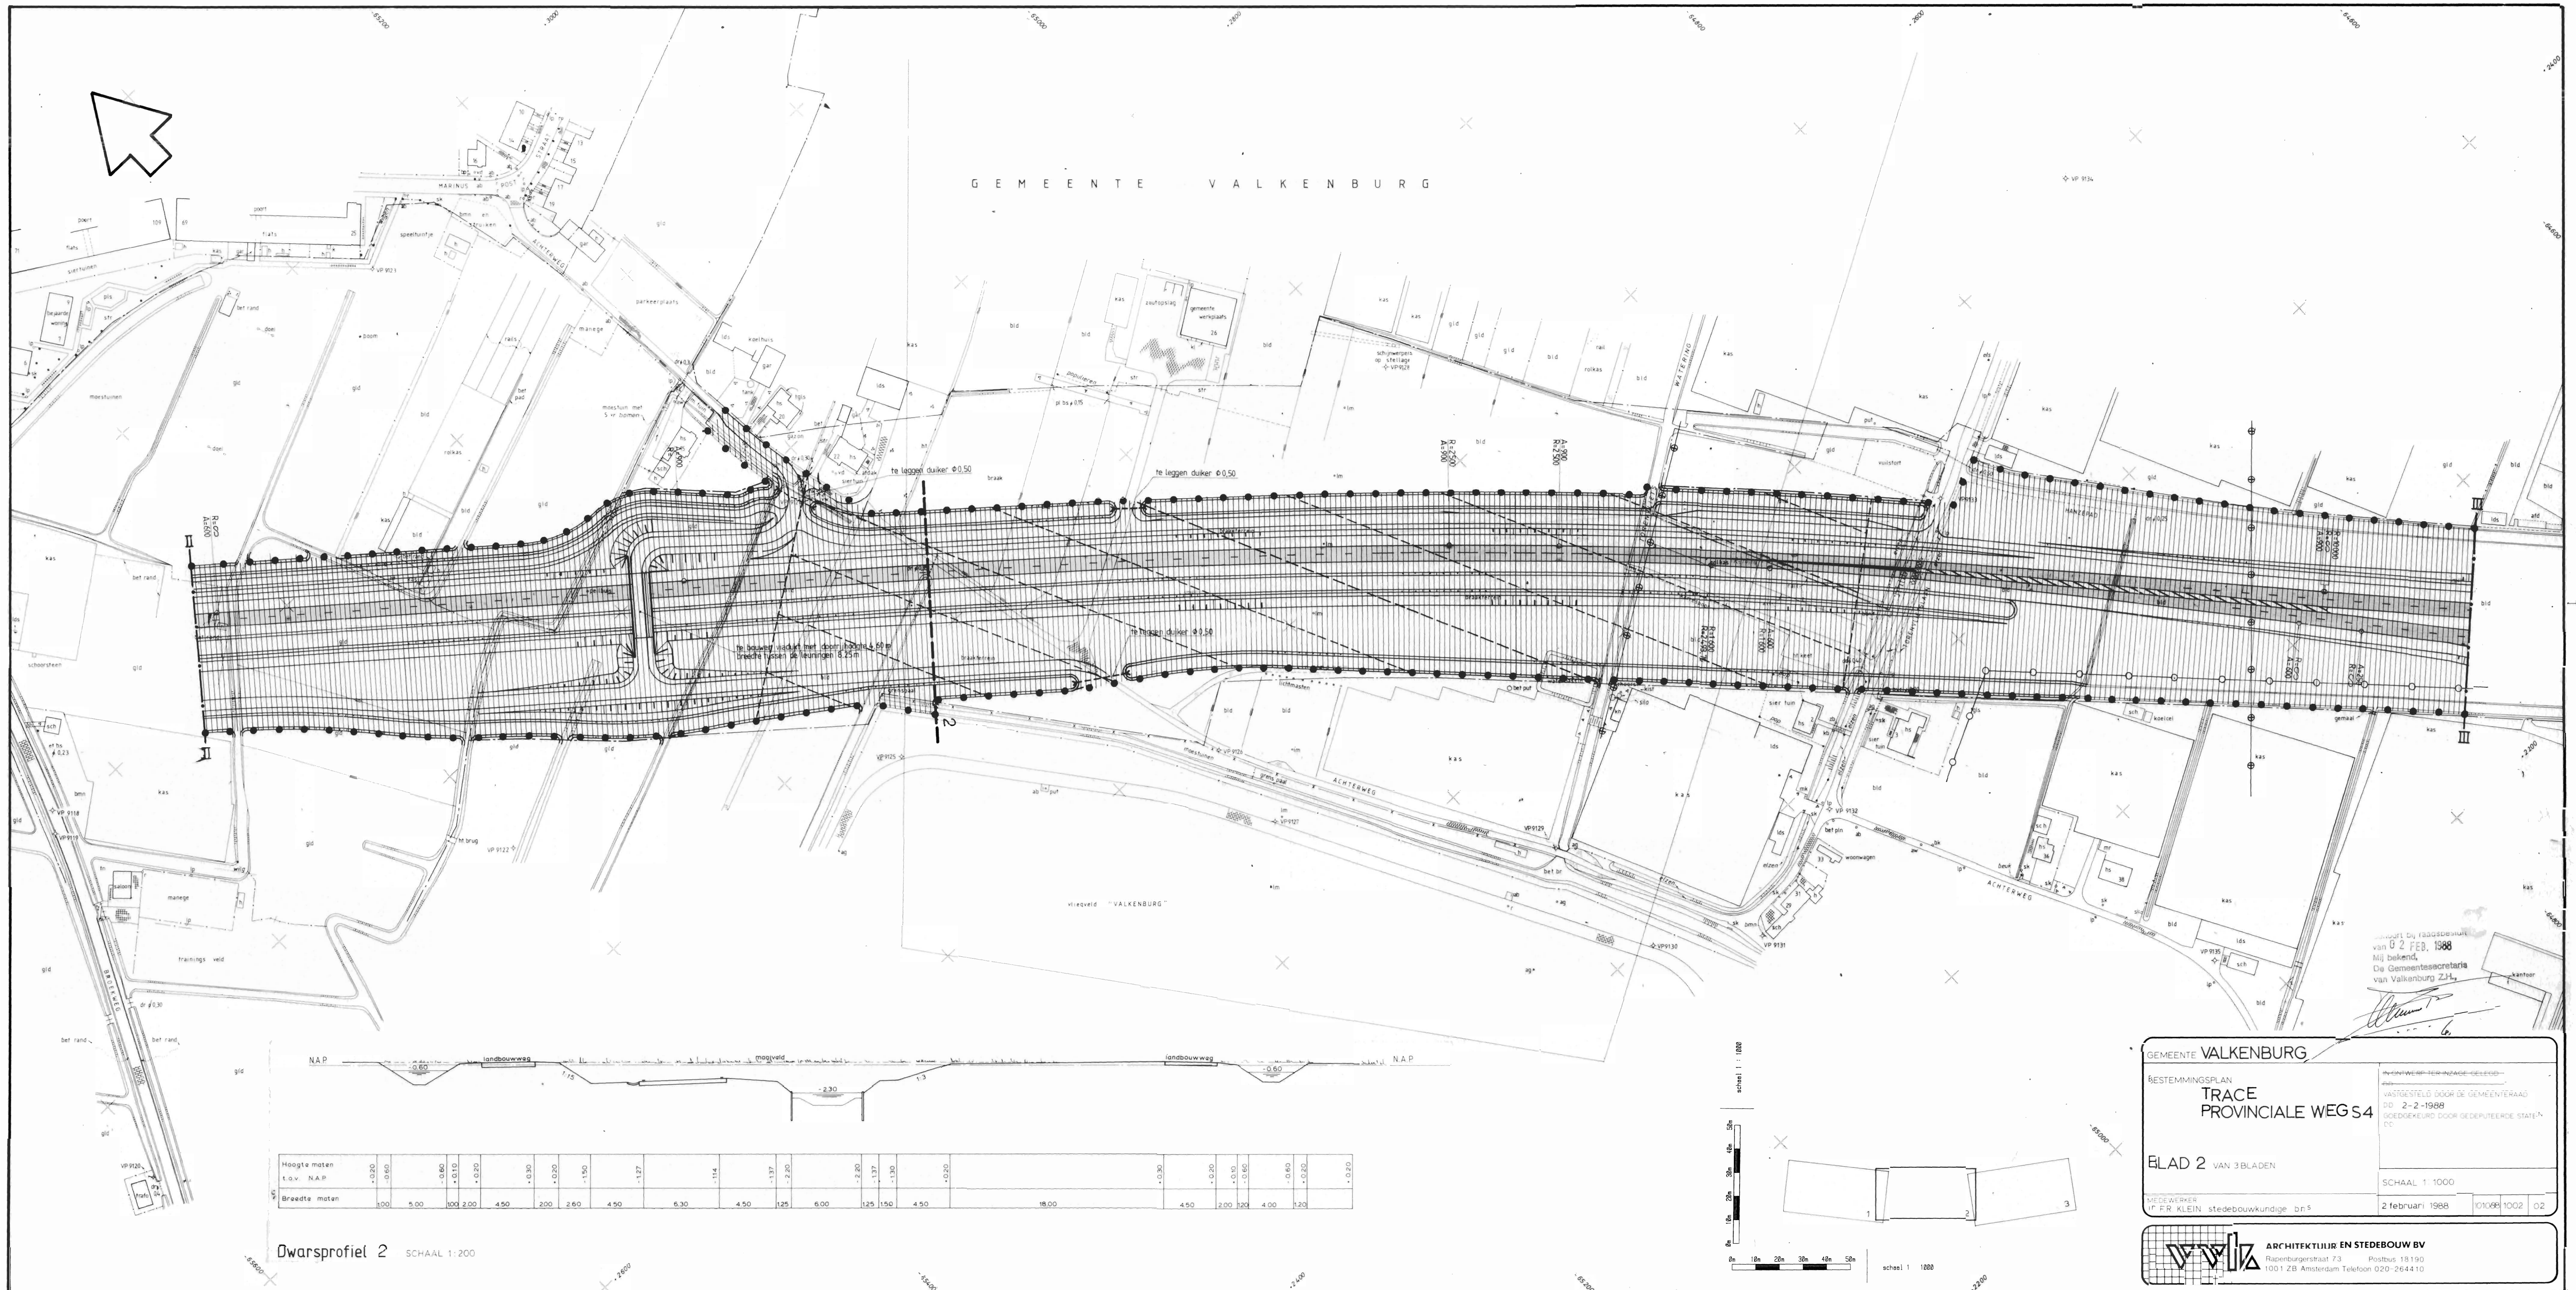

Hoogte moten t.o.v. NAP	+ 0,20	- 0,60	- 0,60	+ 0,10	+ 0,20	+ 0,30	+ 0,20	- 1,50	- 1,27	- 1,14	- 1,37	- 2,20	- 2,20	- 1,37	- 1,30	+ 0,20	+ 0,30	+ 0,20	+ 0,10	- 0,60	- 0,60	+ 0,20	+ 0,20
Breedte moten	1,00	5,00	100	2,00	4,50	2,00	2,60	4,50	6,30	4,50	1,25	6,00	1,25	1,50	4,50	18,00	4,50	2,00	1,00	4,00	1,20	4,50	

Dwarsprofiel 2 SCHAAL 1:200

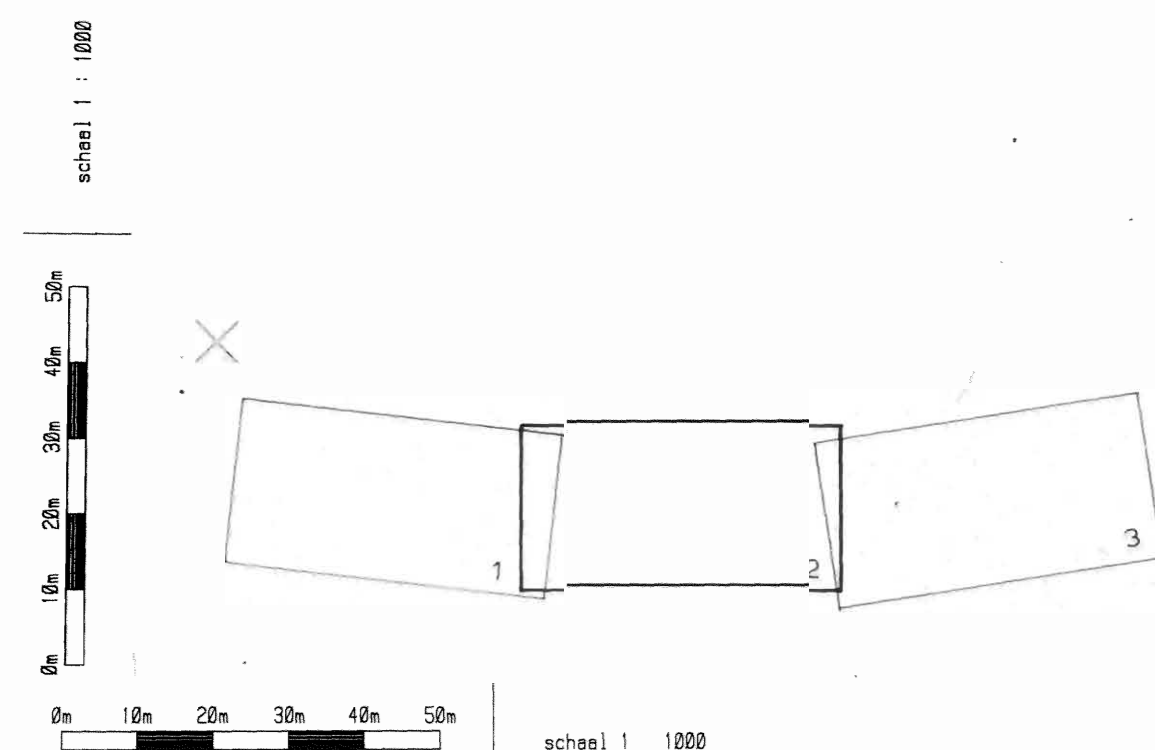

van 02 FEB. 1988
Mij bekend,
De Gemeentesecretaris
van Valkenburg Z.H.

GEMEENTE VALKENBURG

BESTEMMINGSPLAN
**TRACE
PROVINCIALE WEG S4**

ELAD 2 VAN 3 BLADEN

MEDEWERKER
V. FR. KLEIN stedenbouwkundige b.n.s.

2 februari 1988

ONTWERP-TER-INGANG-GELEED-
VASTGESTELD DOOR DE GEMEENTERAAD
DD. 2-2-1988
GOEDGEKEURD DOOR GEDEPUTEERDE STATE-
N.C.

SCHAAL 1:1000

101088 1002 02

ARCHITEKTUUR EN STEDEBOUW BV
Rampengraafstraat 73 Postbus 18190
1001 ZB Amsterdam Telefoon 020-2644110