


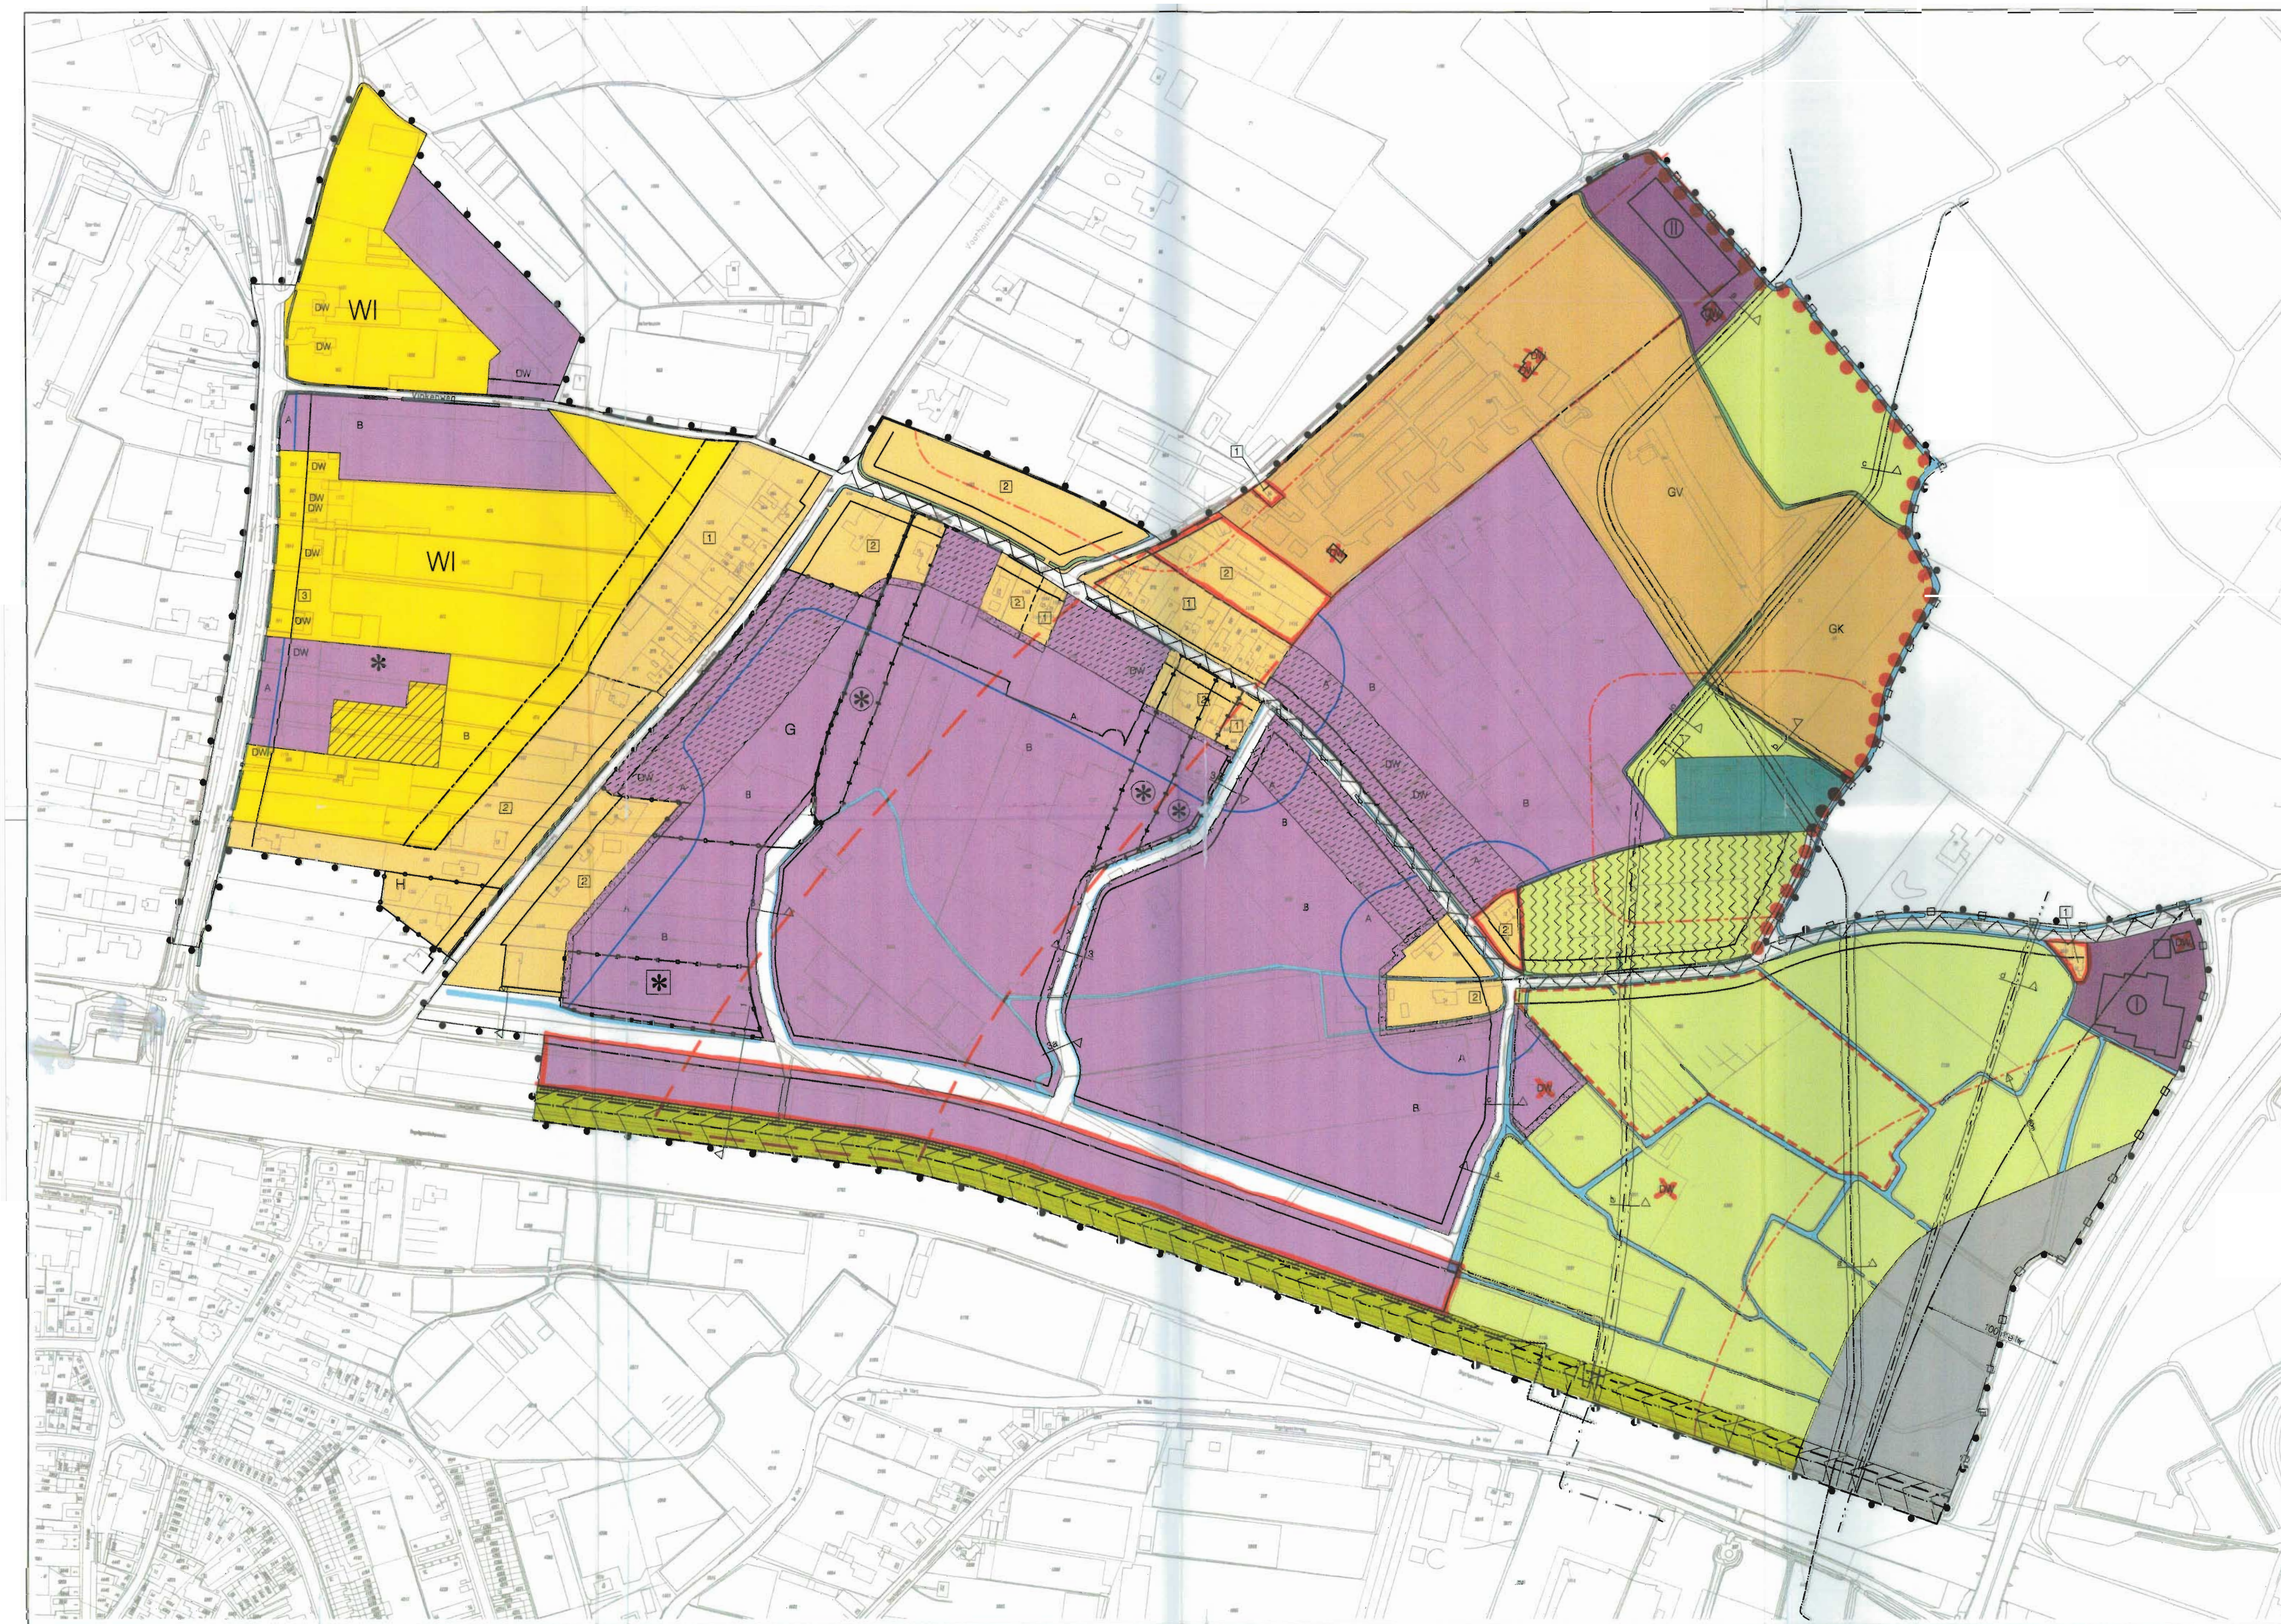

verklaring bestemmingen

- bedrijfsdoelenden 1
- bedrijfsdoelenden 2
- bedrijfsdoelenden 3
- woondoelenden
- verblijfsaccommodatie
- agrarijsch gebied
- agrarijsch gebied met wijzigingsbevoegdheid
- groenvoorziening
- verkeersdoelenden 1
- verkeersdoelenden 2
- doelenden van openbaar nut
- water
- beplantingsstrook

dubbele bestemmingen

- beschermingszone (hogedruk gastransportleiding en hoofdwatertransportleiding)
- primaire waterstaatsdoelenden
- archeologisch terrein
- gebied met hoge archeologische verwachting
- primaire waterkering


planglijnen

- bestaande bebouwing
- kadastrale indeling
- bestemmingsgrens
- bebouwingsschil-grens
- matrsgrens
- matrix waarnaar in artikel 8 van de voorschriften wordt verwezen (variabele bebouwing)
- plangrens
- plangrens, tevens gemeentegrens
- hogedruk gastransportleiding 36"
- hogedruk gastransportleiding 12" of 8"
- hogedruk gastransportleiding 12" en 8"
- hoofdwatertransportleiding (N.V. Duinwaterbedrijf Zuid-Holland)
- 10 kv hoogspanning geleiding
- afvalwatertransportleiding
- denkmonument
- aanbuiding waarnaar in artikel 4 van de voorschriften wordt verwezen (in centrum) resp. aanbuiding waarnaar in artikel 10a van de voorschriften wordt verwezen
- aanbuiding waarnaar in artikel 4 van de voorschriften wordt verwezen resp. aanbuiding waarnaar in artikel 8 van de voorschriften wordt verwezen
- begrenzing waarnaar in artikel 10a van de voorschriften wordt verwezen (wijziging b.v. groenvoorziening)
- lijer waarnaar in artikel 5 van de voorschriften wordt verwezen
- others en doger waarnaar in artikel 4, 8 en 9 van de voorschriften wordt verwezen
- zaten en doger waarnaar in artikel 4 van de voorschriften wordt verwezen (vrijligingsbevoegdheid b.v. voorbeelden)
- gater en doger waarnaar in artikel 10 van de voorschriften wordt verwezen (agrarijsch gebied/bouwingsgebied)
- begrenzing artikel 13 VRO perceel
- begrenzing waarnaar in artikel 11 van de voorschriften wordt verwezen (reservering Oegstgeesterkerk)
- milieuzonering goen
- leidingprofiel
- wegprofiel
- milieuzonering
- van de route



aanbuiding waarnaar in artikel 4 vi sub 2 van de voorschriften wordt verwezen

aanbuiding waarnaar in artikel 4 vi sub 3 van de voorschriften wordt verwezen

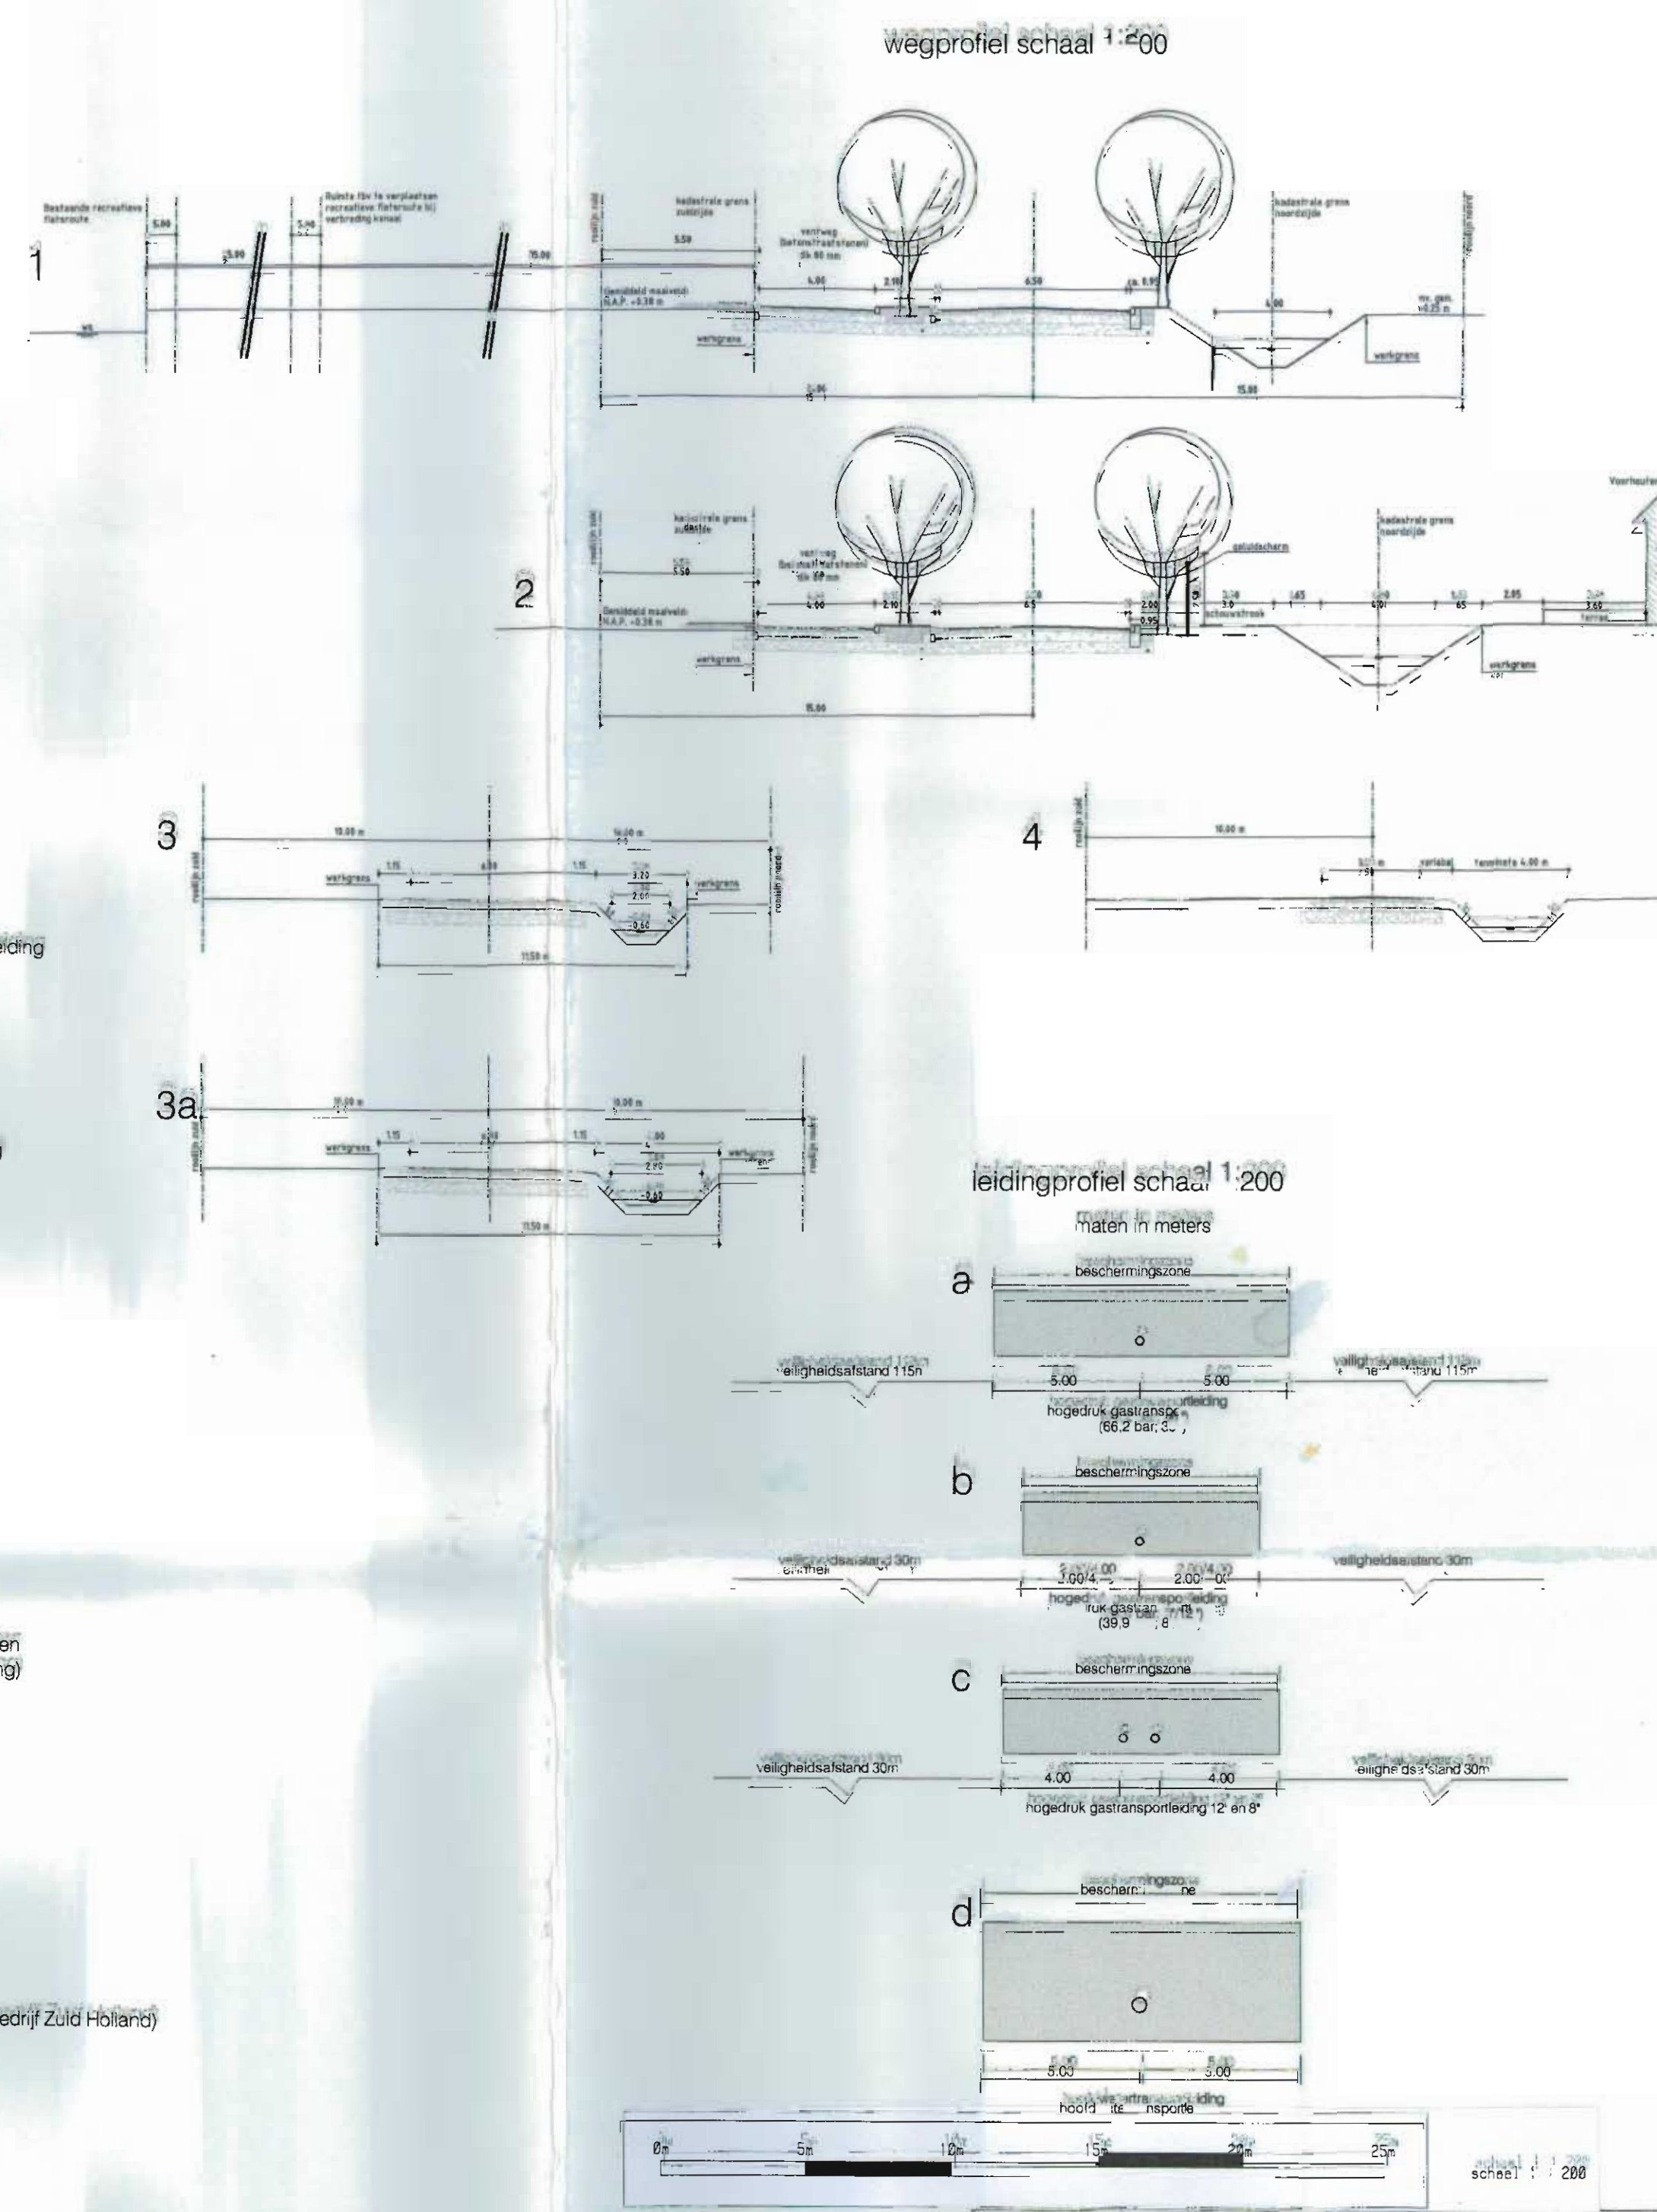

Gemeente Rijsburg

bestemmingsplan

Vinkenwegzone

plankort



part of a bigger picture

indieningsvorm: plankaart

ontwerper: F. van Epen

datum: 20-10-2003

schaal: 1:2000

projectleider: N. Reichart

vestiging: Hoofddorp

projectnummer: 110402.000331

tekeningsnummer: 700440.010