


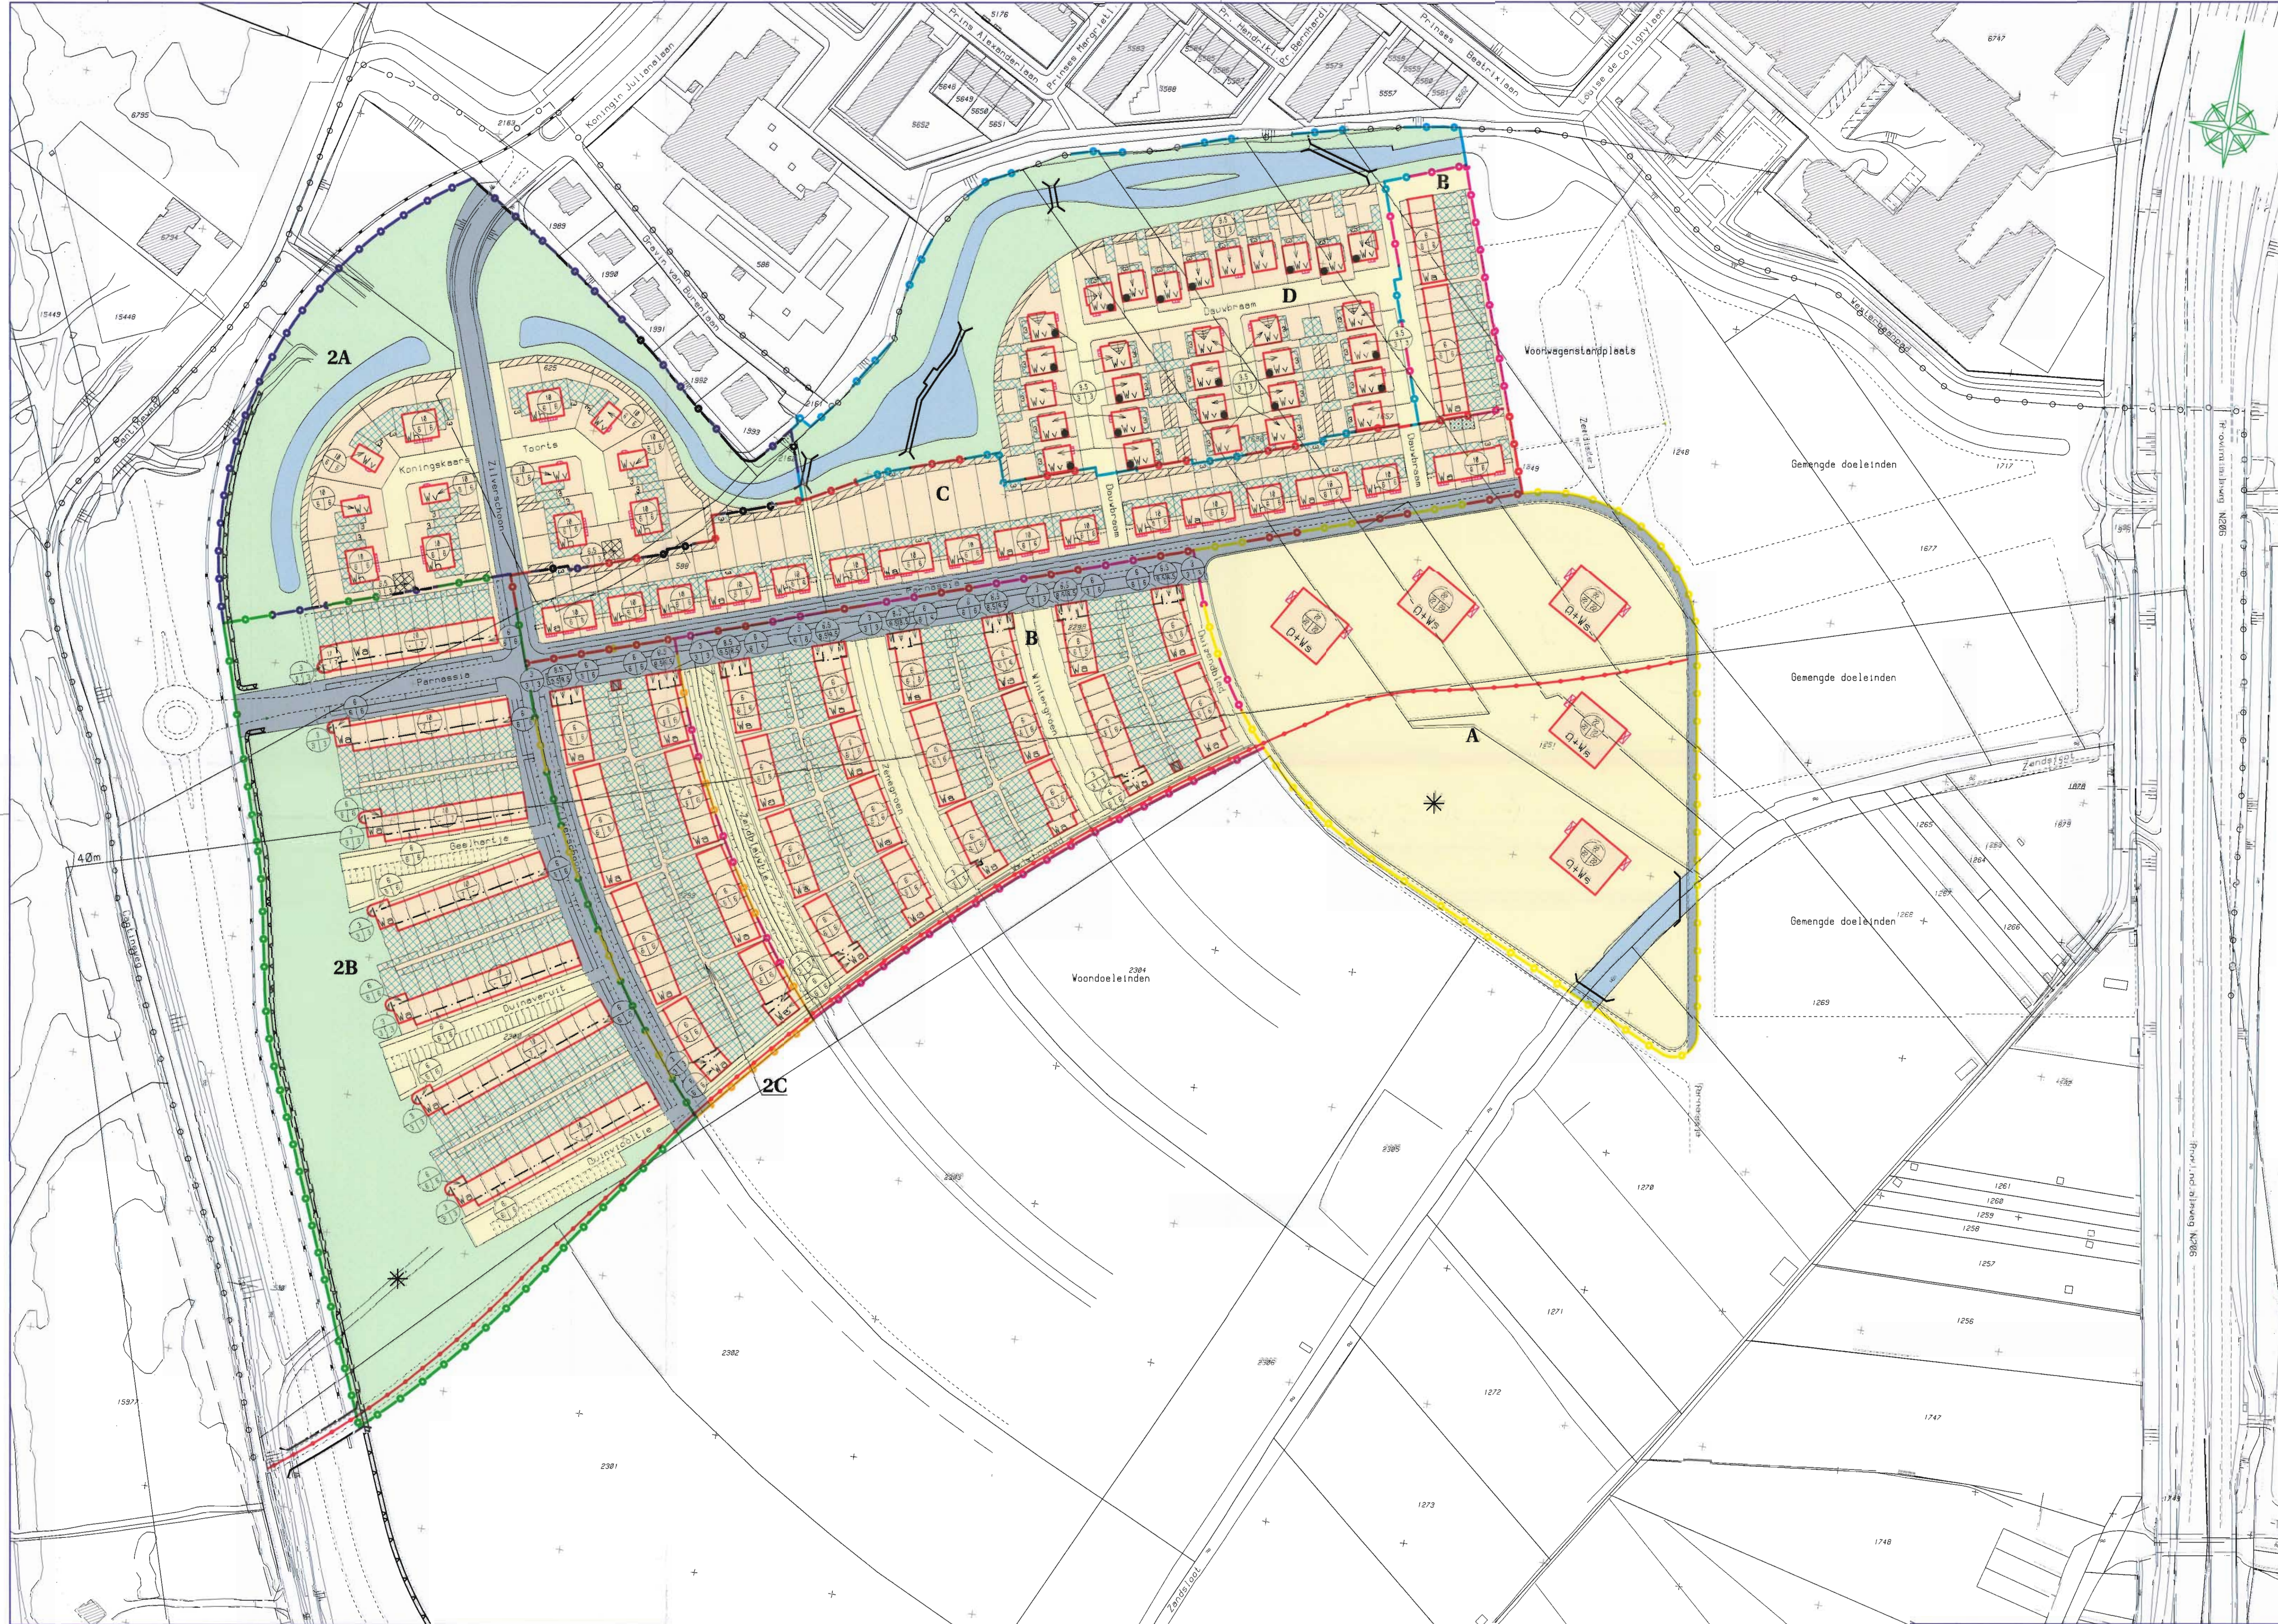

VERKLARING

AANDUIDINGEN


- KADASTRALE GEGEVENS EN BESTAANDE BEBOUWING
- GRENS BESTEMMINGSPLAN ZANDERIJ WESTERBAAN
- A** GRENS VAN HET DEELPLAN A (FASE 1 CONCEPT)
- B** GRENS VAN HET DEELPLAN B (FASE 1)
- C** GRENS VAN HET DEELPLAN C (FASE 1)
- D** GRENS VAN HET DEELPLAN D (FASE 1)
- 2A** GRENS VAN HET DEELPLAN 2A (FASE 1)
- 2B** GRENS VAN HET DEELPLAN 2B (FASE 1)
- 2C** GRENS VAN HET DEELPLAN 2C (FASE 1)
- BESTEMMINGSGRENS
- BOUWGRENS
- MAXIMALE BOUWHOOGTE IN METERS
- MAXIMALE BOUWHOOGTE IN METERS ACHTERGEVEL
- MAXIMALE BOUWHOOGTE IN METERS VOORGEVEL
- BRUG
- INVLEGFUNNEL MET MAX. BEBOUWINGSHOOGTE T.O.V.N.A.P.
- FIETSPAD
- HOOGTESCHEIDINGSLIJN
- MATEN AANGEDUID IN METERS
- * SPEELGEBIED

BESTEMMINGEN

- WOONDOELEINDEN -W-
- VERBLIJFSDOELEINDEN
- VERKEERSDOELEINDEN
- WATER
- GROENVORZIENINGEN
- NUTSVORZIENINGEN

AANDUIDINGEN BESTEMMINGEN

- TUIJNHUISC TOEGESTAAN
- BOUWVLAK HOOFDEBOUW EN BIJGEBOUWEN
- VOORGEVELROOILIJN
- ACHTERGEVELROOILIJN
- UITBOUWEN EN BIJGEBOUWEN TOEGESTAAN
- W_a** AANEENGESLOTEN WONINGEN
- W_h** HALFVRIJSTANDE WONINGEN
- W_s** GESTAPELDE WONINGEN
- W_v** VRIJSTANDE WONINGEN
- D** ONDERVERDIEPING
- ERKER**
- UITBOUWEN EN BIJGEBOUWEN TOEGESTAAN, PLATDAK VERPLICHT
- UITBOUWEN EN BIJGEBOUWEN TOEGESTAAN, PLATDAK VERPLICHT
- MAX. HOOGTE 100% BEBOUWBAAR
- LUIFEL
- BALKON
- ZIJBOUW, WAARVAN DE DAKHELLING GELIJK IS AAN DIE VAN HET HOOFDEBOUW
- ONBEBOUWD GEDeelTE OP BEGANE GROND T.B.V. EEN PARKEERPLAATS
- GELUIDWERENDE VOORZIENINGEN

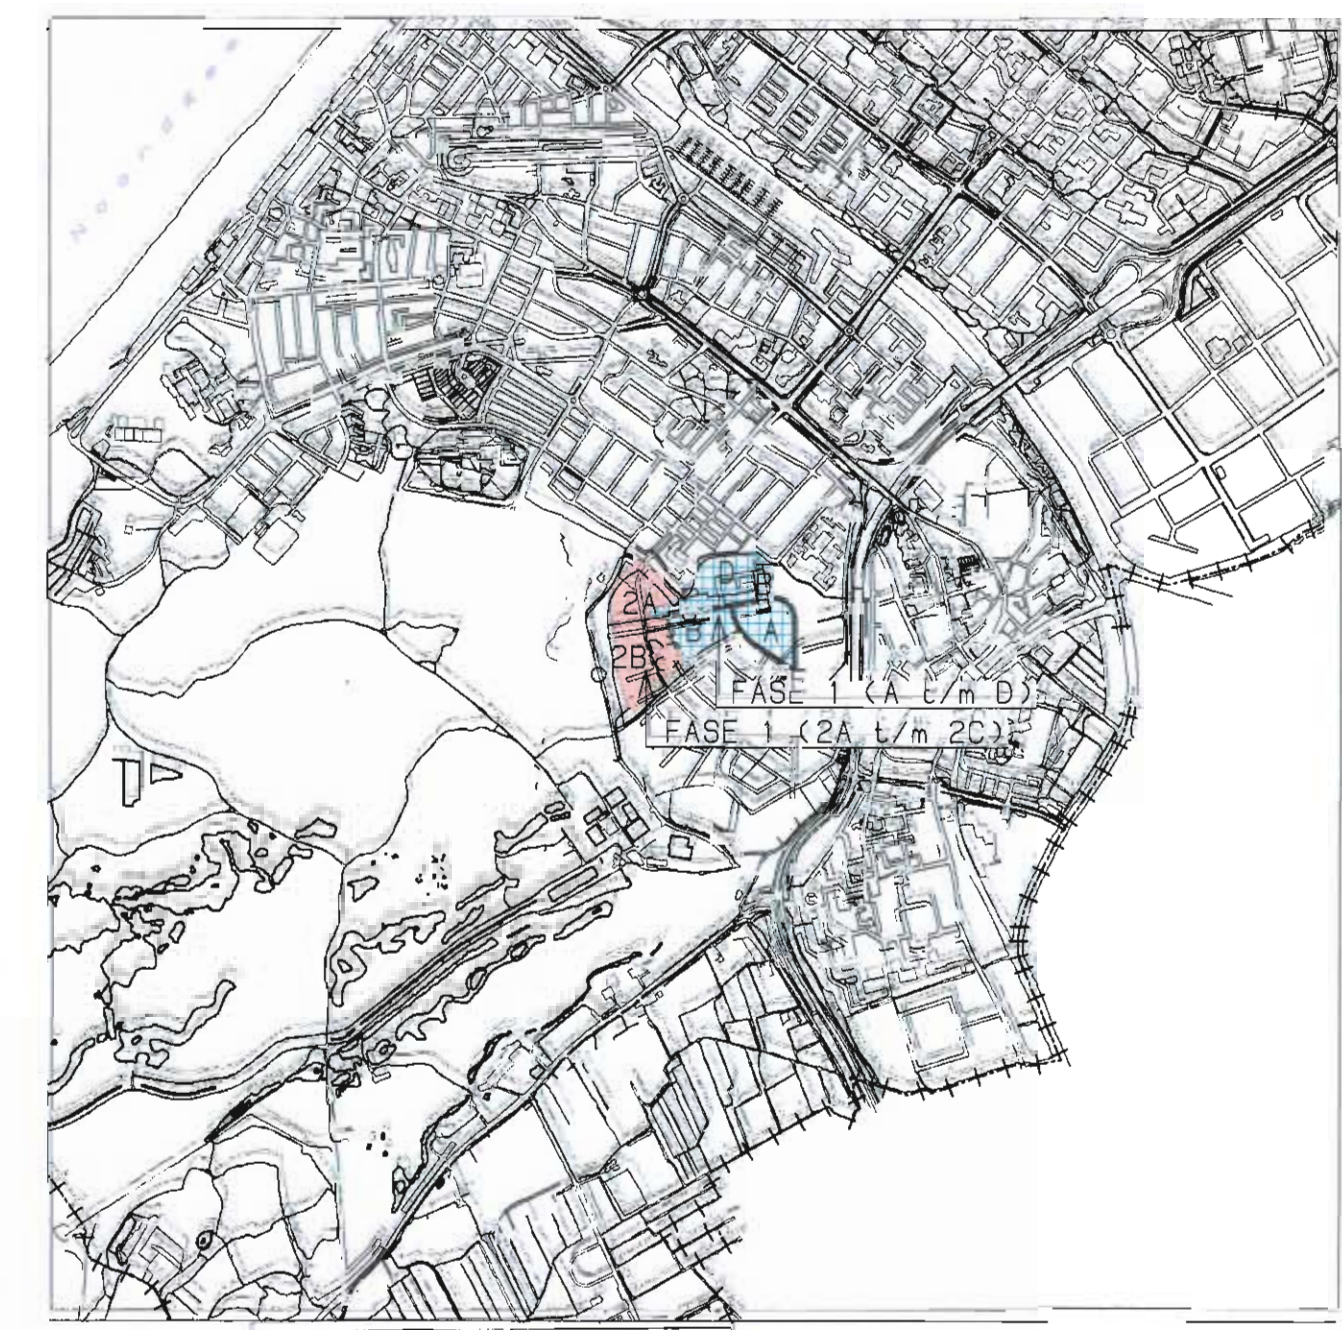

V172		DATUM		OPMERKINGEN		GET.	
GEMEENTE KATWIJK							
UITWERKINGSPLAN FASE 1 - DEELPLAN A, B, C, D, 2A, 2B EN 2C							
ZANDERIJ - WESTERBAAN (NOORD)							
