


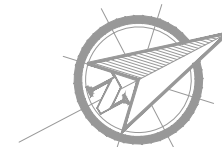



- +0.000 = hoogte bebouwing
- +0.000 = hoogte bomen
- +0.000 = spoorstaven
- +0.000 = hoogte kunstwerk
- +0.000 = hoogte geluidsscherm
- +0.000 = hoogte spoortalud (kruin)
- +0.000 = hoogte maaiveld

Tekening hoogten bestaande situatie op basis van inmeting van Ingenieursbureau Passe-Partout uit Gouda. (projectnummer 150186, d.d. 29-04-2015). Inmeting is in de bijlage bijgevoegd.



## DEELKAART 1


|          |       |        |            |       |   |       |   |
|----------|-------|--------|------------|-------|---|-------|---|
| project: | 1221  | datum: | 21-04-2015 | gew.: | - | gew.: | - |
| schaal:  | 1:500 | gew.:  | -          | gew.: | - | gew.: | - |
| get.:    | B.P.  | gew.:  | -          | gew.: | - | gew.: | - |
| form.:   | A3    | gew.:  | -          | gew.: | - | gew.: | - |

**Bart van de Putte Architect b.v.**  
Laan van Vredenoord 33 2289 DA Rijswijk Arch. reg.: 1.010615.008  
tel.: 070-3907241 fax.: 070-3907248 mob.: 06-28832981  
info@bartvandeputte.nl www.bartvandeputte.nl


BartVanDePutte  
ARCHITECT

# OVERZICHT

- +0.000 = hoogte bebouwing
- +0.000 = hoogte bomen
- +0.000 = spoorstaven
- +0.000 = hoogte kunstwerk
- +0.000 = hoogte geluidsscherm
- +0.000 = hoogte spoortalud (kruin)
- +0.000 = hoogte maaiveld

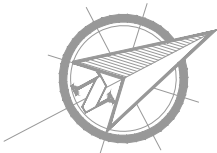

Tekening hoogten bestaande situatie op basis van inmeting van Ingenieursbureau Passe-Partout uit Gouda. (projectnummer 150186, d.d. 29-04-2015). Inmeting is in de bijlage bijgevoegd.

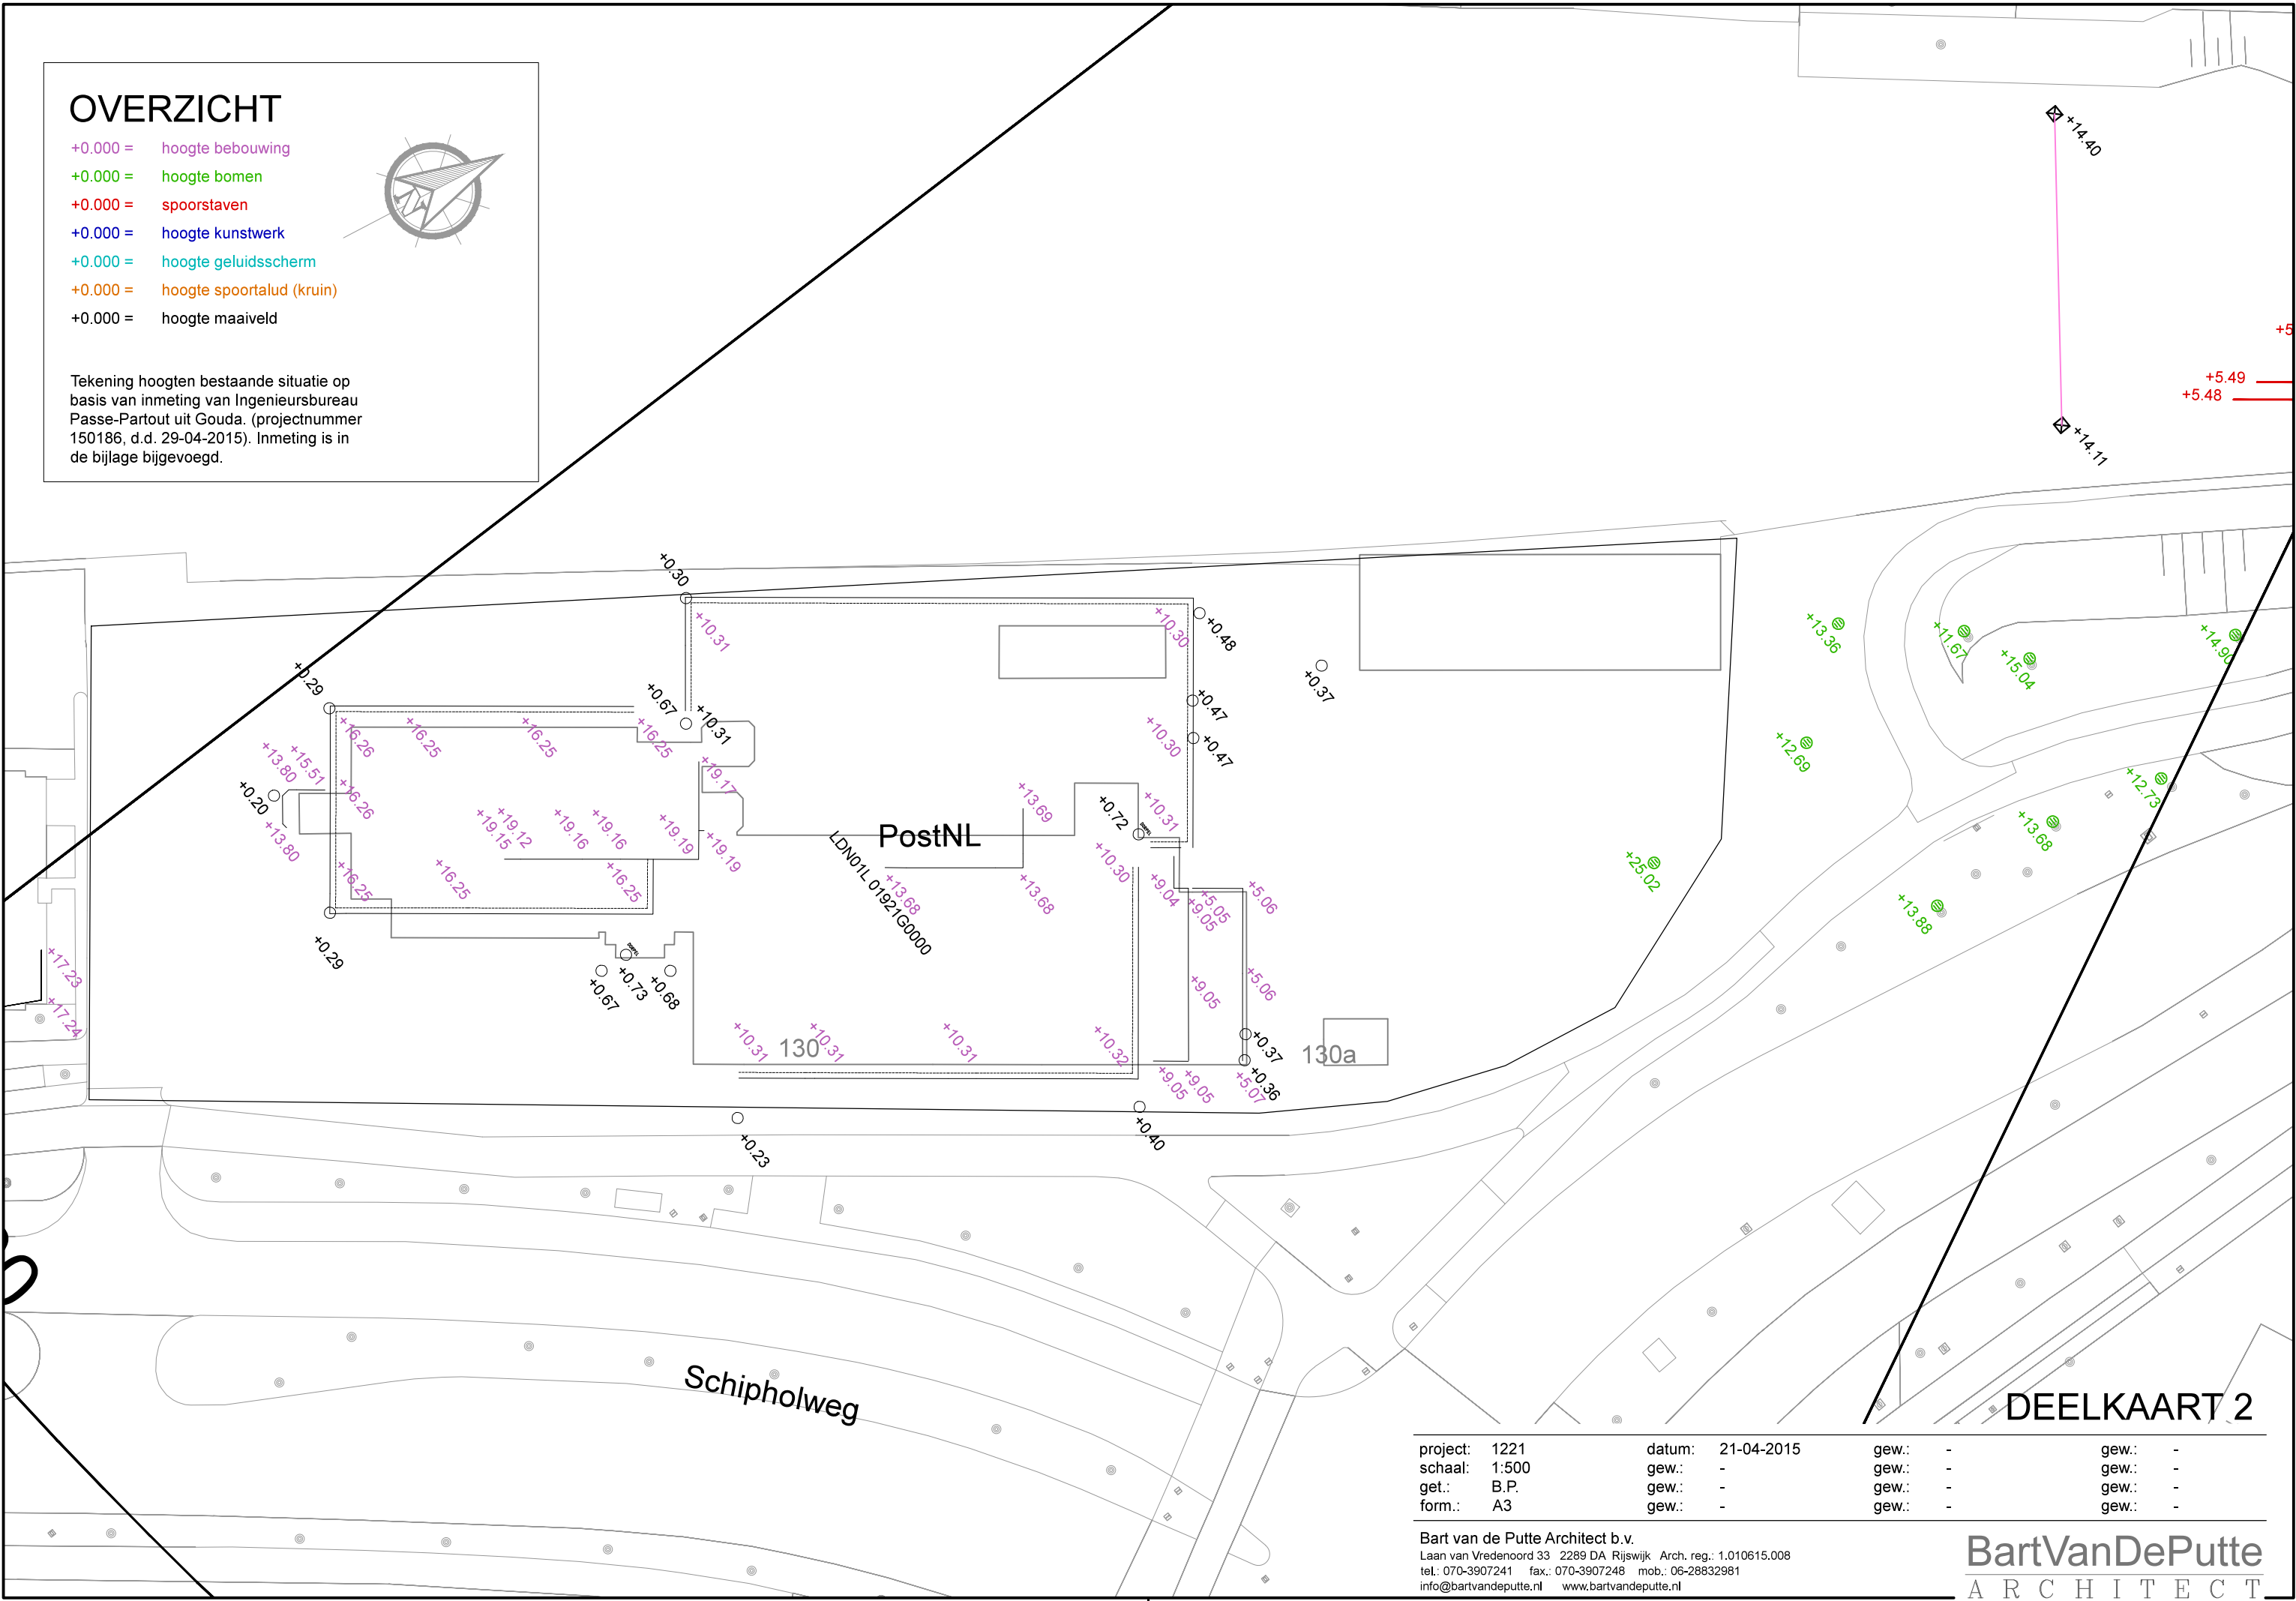

|          |       |        |            |       |   |       |   |
|----------|-------|--------|------------|-------|---|-------|---|
| project: | 1221  | datum: | 21-04-2015 | gew.: | - | gew.: | - |
| schaal:  | 1:500 | gew.:  | -          | gew.: | - | gew.: | - |
| get.:    | B.P.  | gew.:  | -          | gew.: | - | gew.: | - |
| form.:   | A3    | gew.:  | -          | gew.: | - | gew.: | - |


Bart van de Putte Architect b.v.  
Laan van Vredenoord 33 2289 DA Rijswijk Arch. reg.: 1.010615.008  
tel.: 070-3907241 fax.: 070-3907248 mob.: 06-28832981  
info@bartvandeputte.nl www.bartvandeputte.nl

DEELKAART 2


BartVanDePutte  
ARCHITECT

OVERZICHT

- +0.000 = hoogte bebouwing
- +0.000 = hoogte bomen
- +0.000 = spoorstaven
- +0.000 = hoogte kunstwerk
- +0.000 = hoogte geluidsscherm
- +0.000 = hoogte spoortalud (kruin)
- +0.000 = hoogte maaiveld

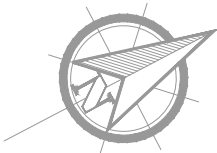

Hoogte dakrand nieuwbouw op 15.500 mm boven Peil.  
Peilhoogte nieuwbouw op 400 mm +NAP

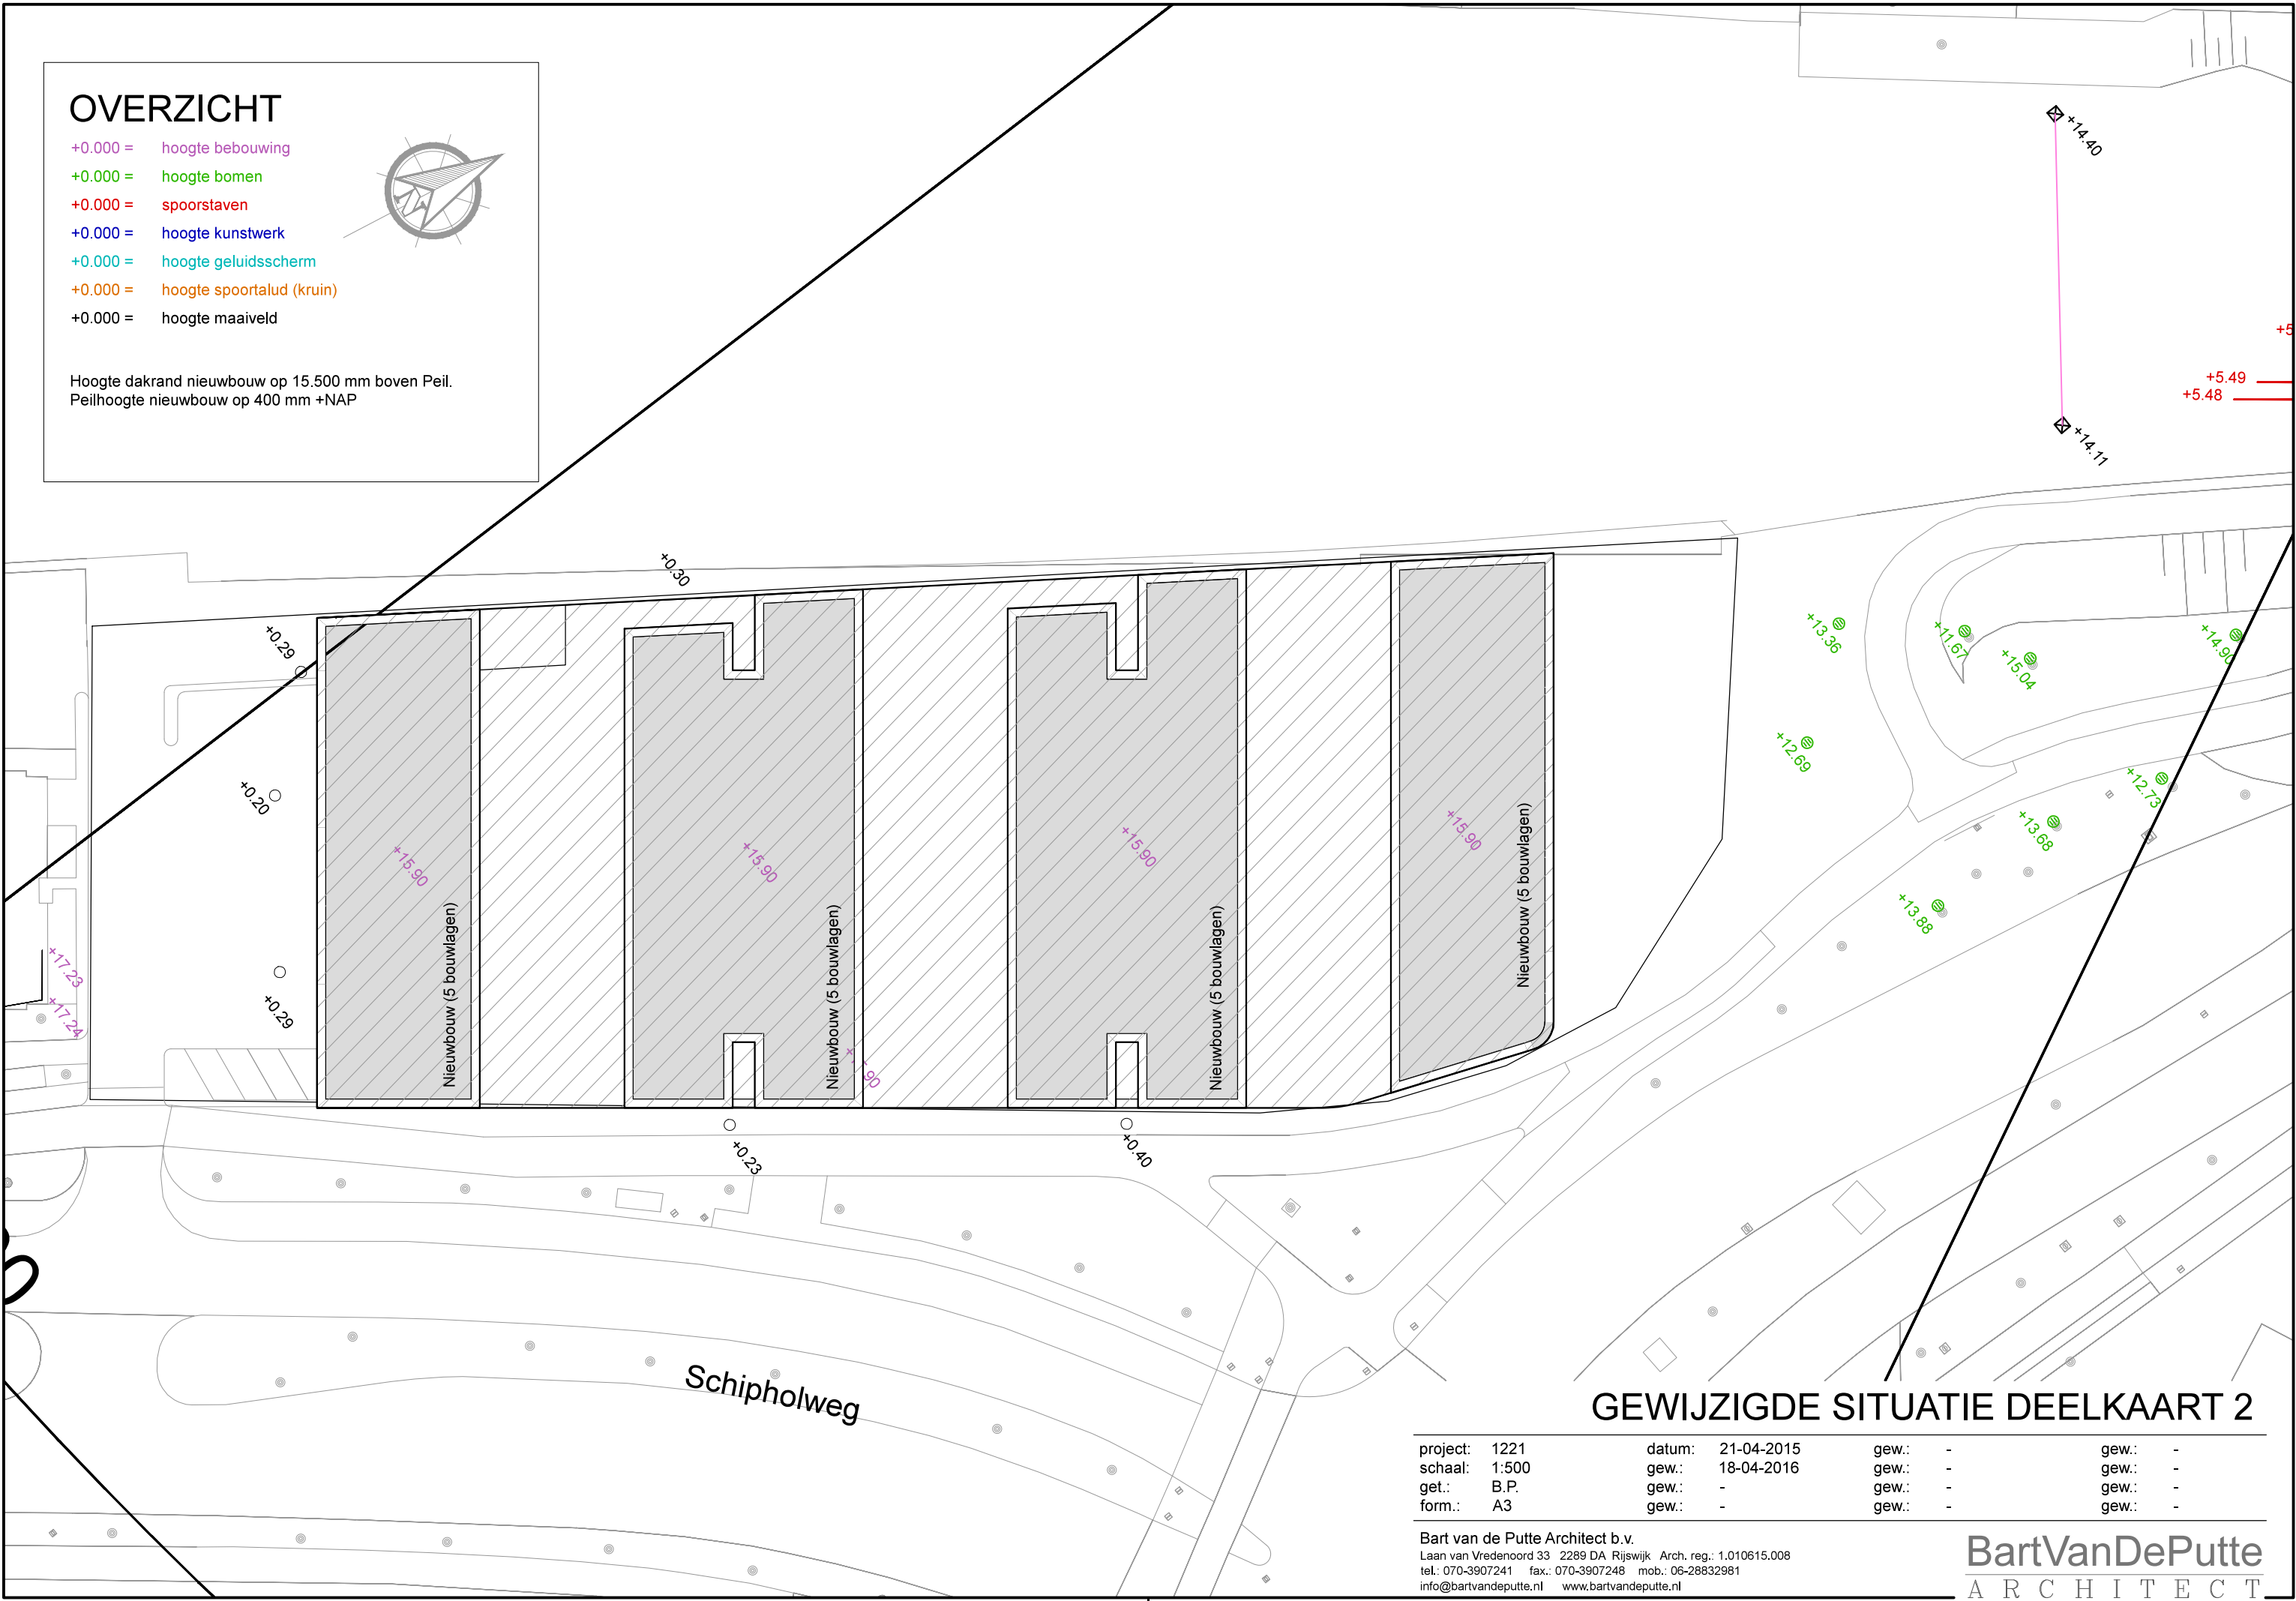

GEWIJZIGDE SITUATIE DEELKAART 2

|          |       |        |            |       |   |       |   |
|----------|-------|--------|------------|-------|---|-------|---|
| project: | 1221  | datum: | 21-04-2015 | gew.: | - | gew.: | - |
| schaal:  | 1:500 | gew.:  | 18-04-2016 | gew.: | - | gew.: | - |
| get.:    | B.P.  | gew.:  | -          | gew.: | - | gew.: | - |
| form.:   | A3    | gew.:  | -          | gew.: | - | gew.: | - |

Bart van de Putte Architect b.v.  
Laan van Vredenoord 33 2289 DA Rijswijk Arch. reg.: 1.010615.008  
tel.: 070-3907241 fax.: 070-3907248 mob.: 06-28832981  
info@bartvandeputte.nl www.bartvandeputte.nl

BartVanDePutte  
ARCHITECT

