


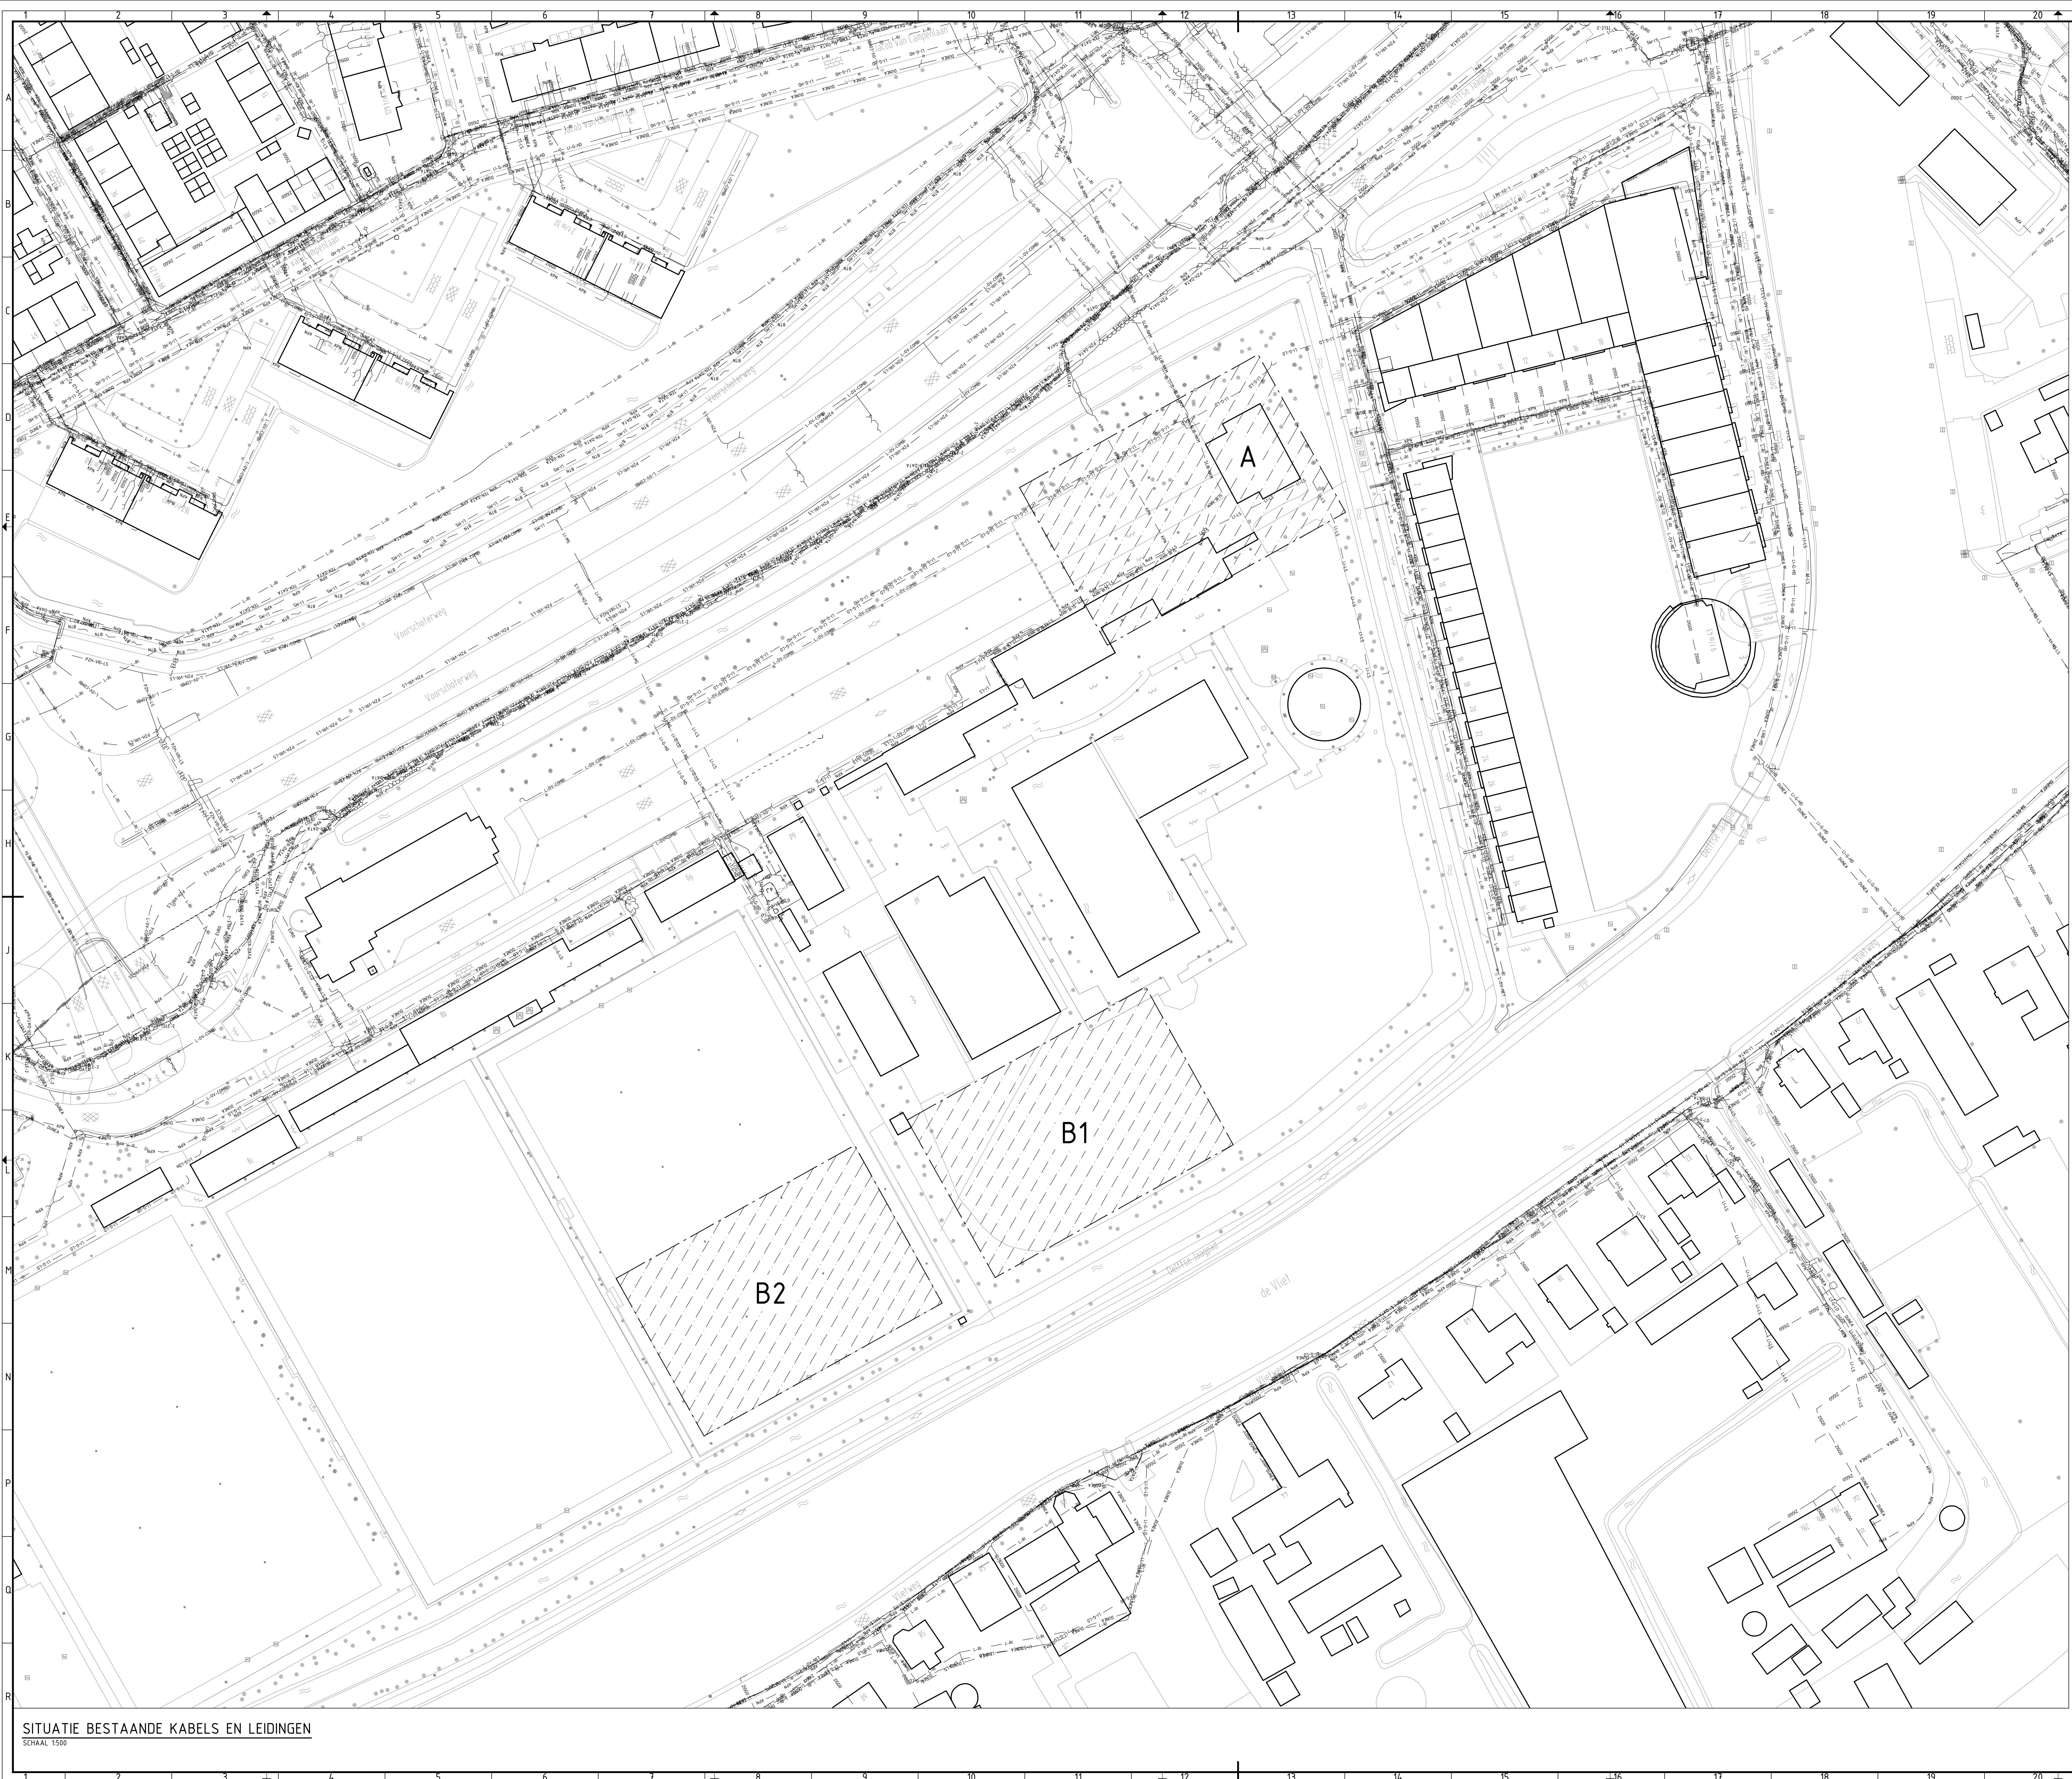

VERKLARING


BESTAANDE SITUATIE

- | | |
|---|----------------------------------|
|  | KANT VERHARDING |
|  | GEVELLIJN BEBOUWING MET HUISNR. |
|  | HEKWERK |
|  | MUUR |
|  | LICHTMAST / WANDARMATUUR |
|  | BESTAANDE C.O. TE HANDHAVEN BOOM |
|  | RIJOL MET RIJOLPUT |
|  | TROTTOIR / STRAATKOLK |
|  | ONDERZOEKSGBIED |

DE AANGEGEVEN LOCATIE VAN DE KABELS EN LEIDINGEN IS
SLECHTS INDICATIEF. DE GEMEENTE LEIDEN AANVAARDT GEEN
AANSPRAKELIJKHEID VOOR DE SCHADE DIE HET GEVOLG IS VAN
HET GEBRUIK VAN DEZE TEKENING.

BESTAANDE SITUATIE

- | | |
|---------------|--------------------------------|
| AL-07A | DATA ALIANDER |
| BTA | DATA ST NIEZIERLAND |
| C-00 | C-00 |
| C-01T | C-01T |
| E-00 | C-01T |
| HOE-00A | DATA EUROFER |
| HOE-00A | DATA HOOHEERUNLAND |
| HOE-00A | DATA INTERGITE |
| KPN | KPN DATAABELS |
| LEVEL-3 | DATA LEVEL 3 TELECOM |
| LEVEL-3 | DATA LANDER |
| HOE-00A | DATA REGERING / OPERATOR |
| SLE-00M | DATA SLEB / NDR |
| TEL-2 | DATA TEL-2 |
| TEL-2 | TELNET DATAKABEL |
| FZD-00A | DATA TELEVIEW ZUID HOLLAND |
| VER-00A | DATA VERZIG |
| VER-00A | DATA VERZIG |
| C-00 | C-00 |
| C-05 | C-05 |
| LE-00-COMBENT | LEIDEN VO COMBENT |
| LE-00-KABEL | LEIDEN VO KABELNET |
| LE-00-KABEL | LEIDEN VO KROON |
| LE-05 | LEIDEN LANSER LANSER |
| FZD-00-VRI | PROVINCE ZH VRI LAAKSPANNING |
| LE-05 | LEIDEN MIDDESPANNING |
| LE-00-VRI | LANSER GAS HOGE DRUK 30bar |
| LE-00 | LANSER GAS HOGE DRUK 30bar |
| C-00 | C-00 |
| Q-00A | Q-00A |
| HOE-00A | Q-00A WATERLEDING |
| HOE-00A | RIJN RUNDLAND RIOL. PERSLEDING |
| HENEKEN RIOL | HENEKEN RIOL |
| HOE-00 | RIJN RUNDLAND RIOL |
| LE-00 | GEM LEIDEN RIOL |

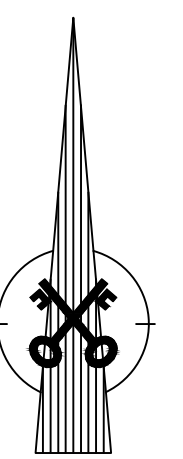

Project
COMBIBAD DE VLIET
Onderwerp
SITUATIE BESTAANDE KABELS

Getekend door R. SPEK	Gecontroleerd door D. STAFLEU	Blad 1	Aantal 1	Documentsoort Tekening	Documentstatus DEFINITIEF	Projectnummer: 15-SI-029
Datum uitgifte 12-11-2015	Gezien door ir. M. Romijn	Schaal 1:500	Formaat A0			Besteknummer: n.v.t.
Gemeente Leiden Projectbureau Team Stadsingeneurs				 Leiden Stationsplein 107 Postbus 3100, 2300 PC Leiden Tel. 071-5160901 / Fax 071-5160599		Tekeningnummer: SI 15514