


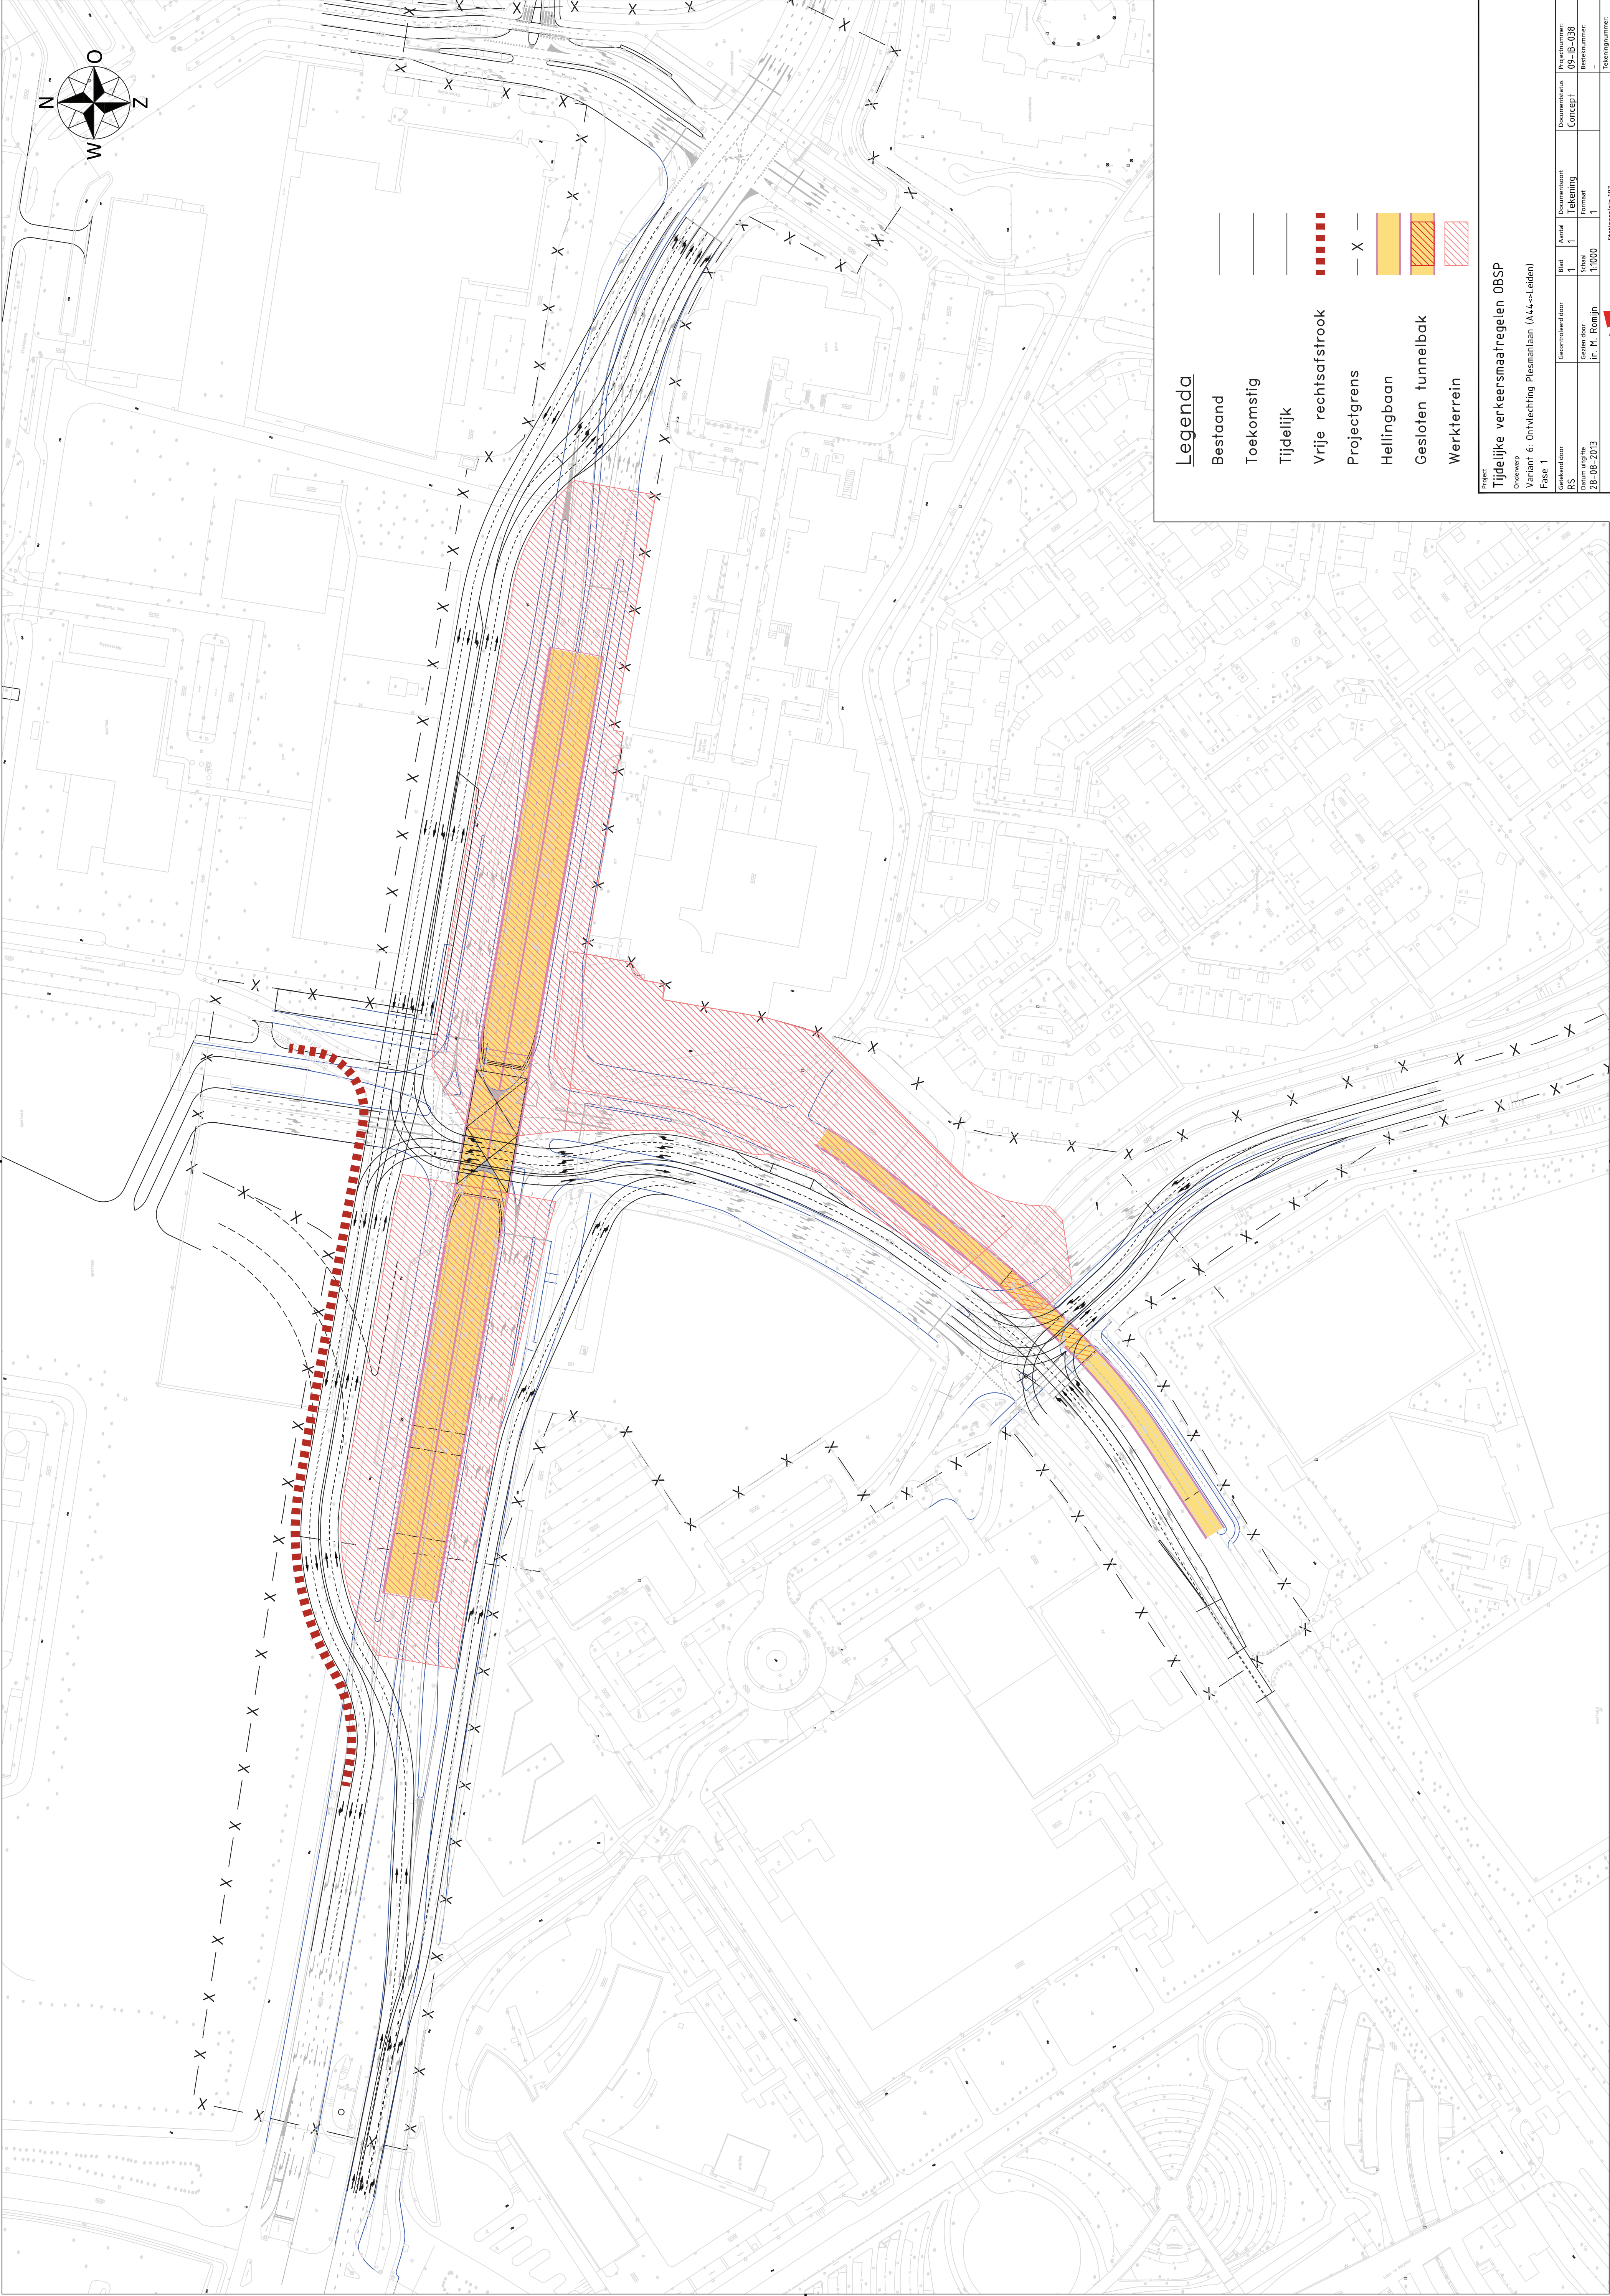

Legenda

- Bestaand
- Toekomstig
- Tijdelijk
- Vrije rechtsafstrook
- Projectgrens
- Hellingbaan
- Gesloten tunnelbak
- Werkterrein

Tijdelijke verkeersmaatregelen OBSP

Variant 6: Ontvlechting Plesmanlaan (A44+/-Leiden)

Fase 1

RS

Datum uitgifte

28-08-2013

Gezien door

Ir. M. Romijn

Gecontroleerd door

Blad

1

Documenttype

Tekening

Projectnummer

09-IB-038

Documentnaam

Concept

Beleidsnummer

—

Tekeningnummer

Stationplan 107

Postbus 9100, 2300 PC Leiden

tel. 071 518550 / fax 071 515589

Projectnaam

CONCEPT