
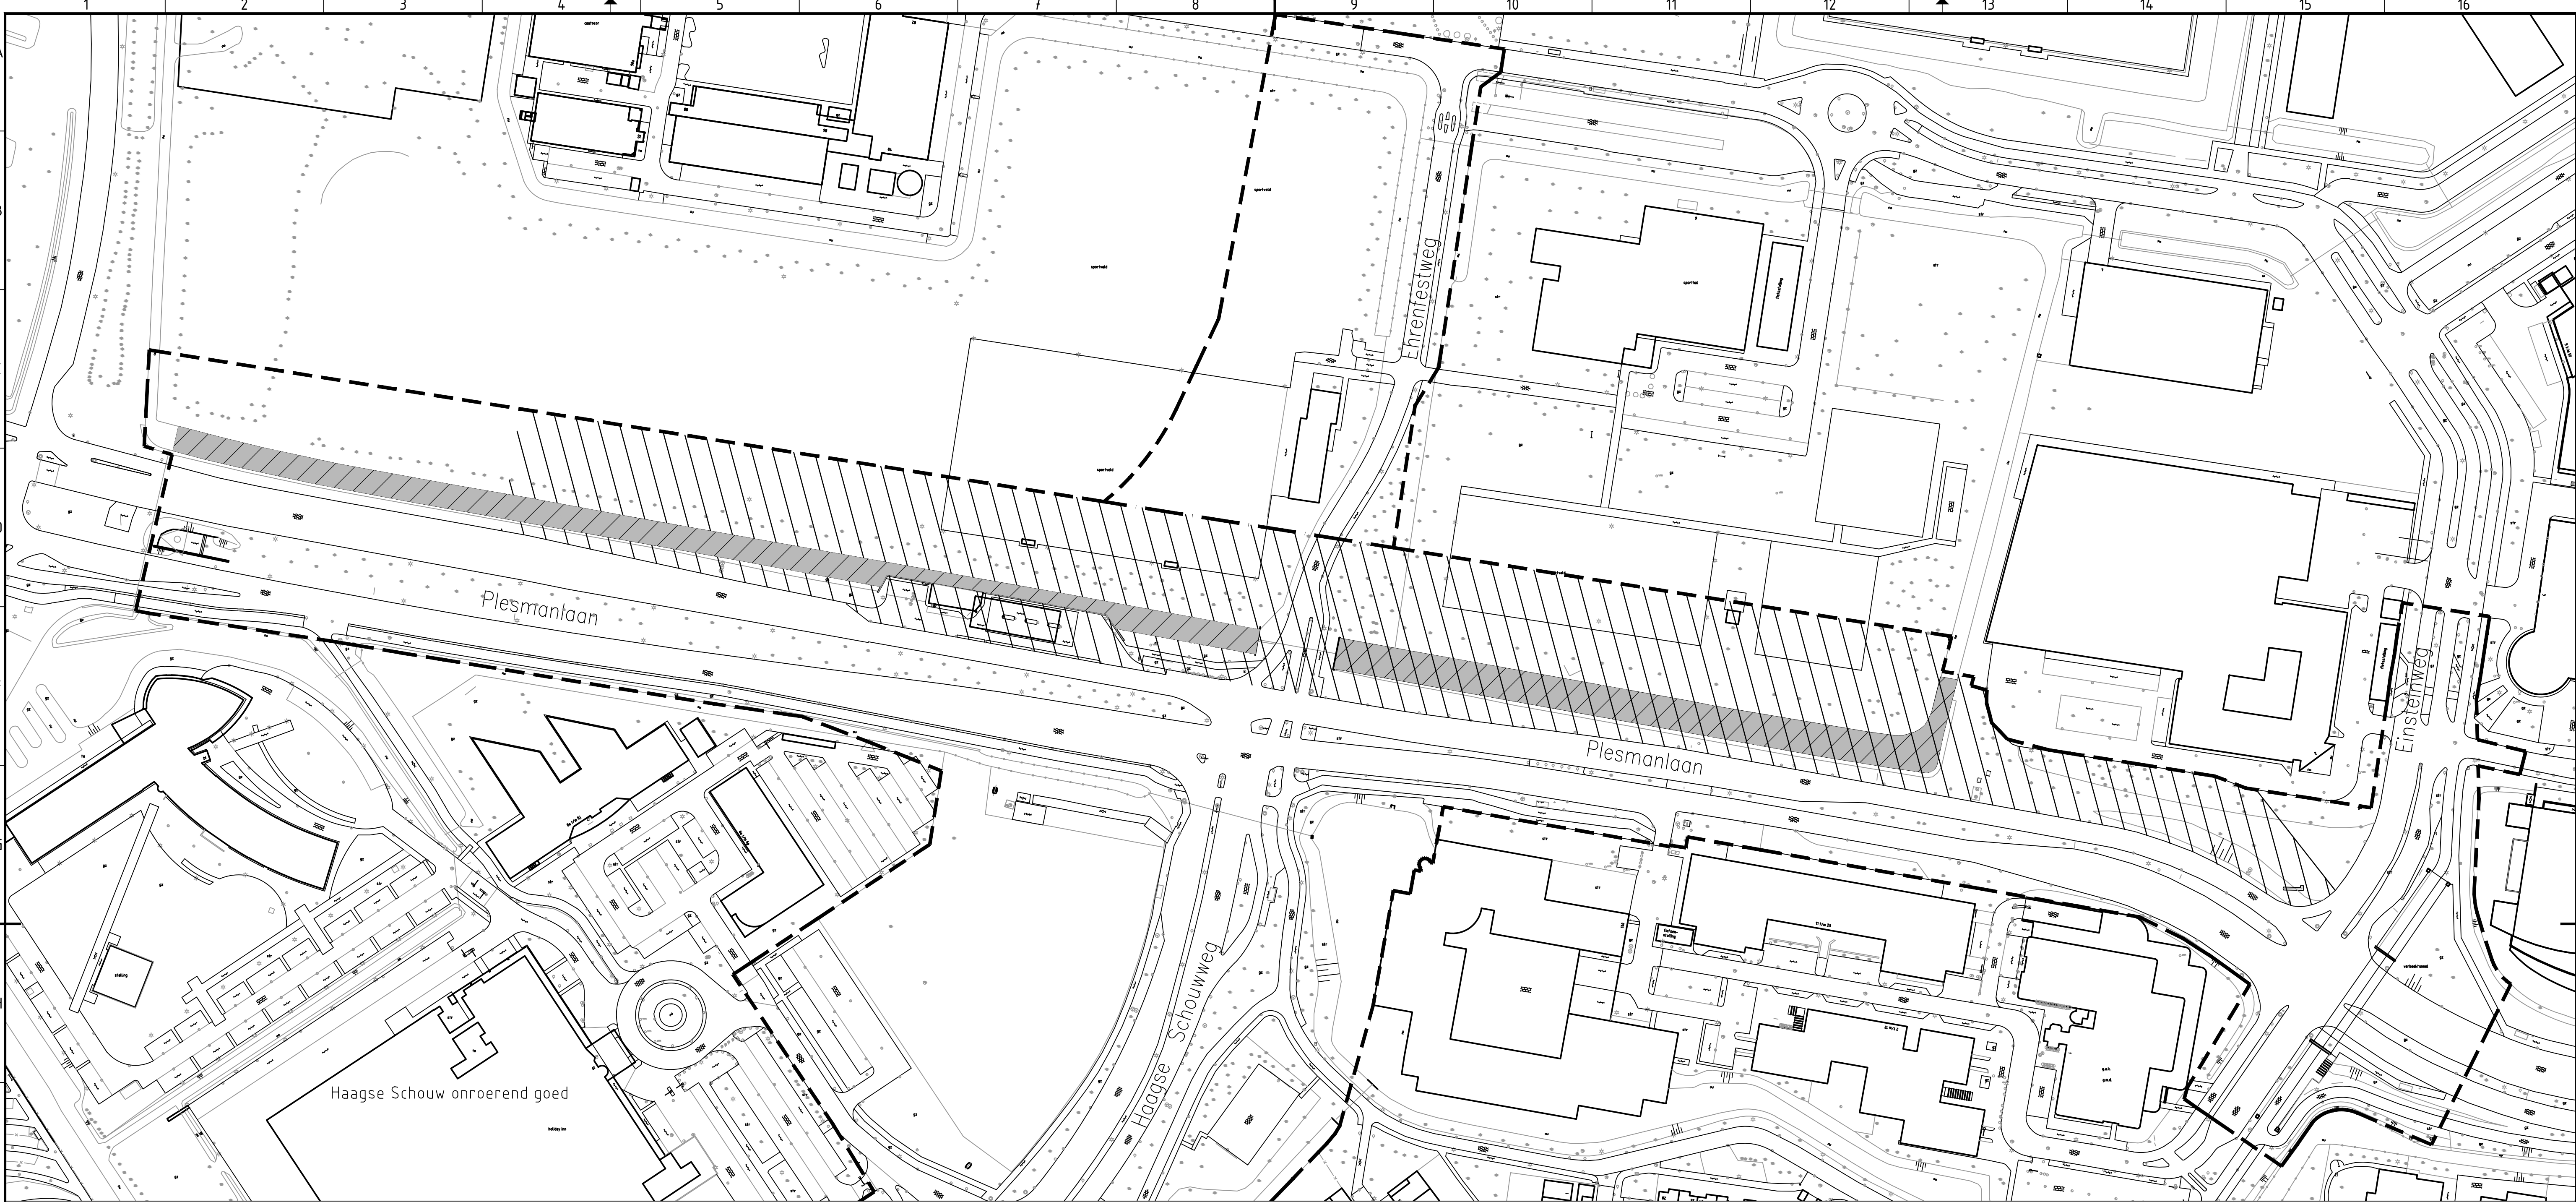



Doorsnede te dempen watergang
Schaal 1:100

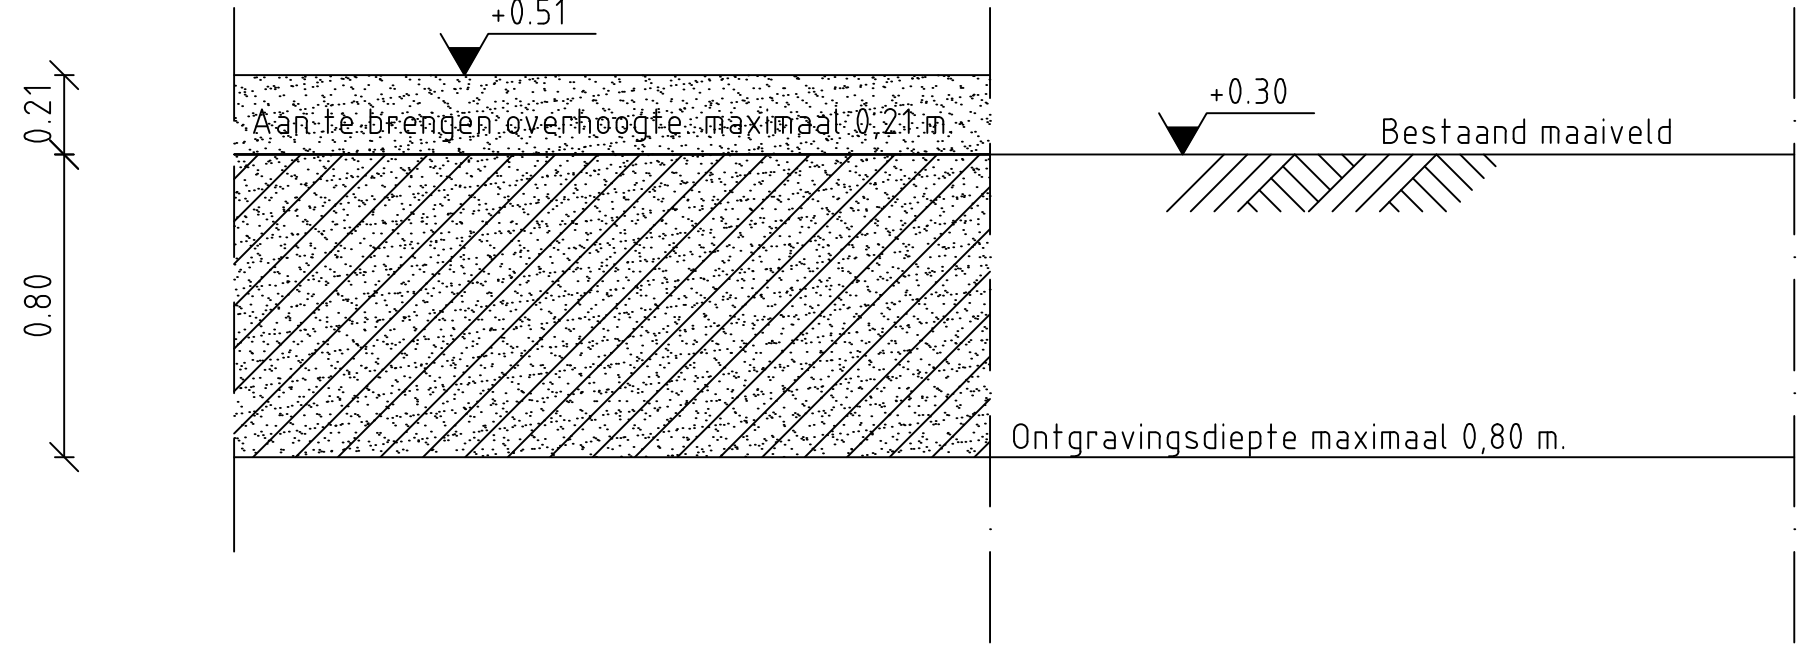

Doorsnede te ontgraven/op te hogen terrein
Schaal 1:20

VERKLARING

- TE DEMPEN WATERGANG
- TE ONTGRAVEN / OP TE HOGEN TERREIN
- ONTGRAVEN GROND, DIEPTE 0,80m
- AAN TE BRENGEN ZANDBAAN

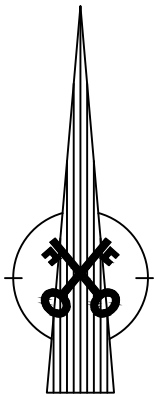

SITUATIE
SCHAAL 1:1000

A	Diversen	22-08-2013	ET	MR
Code	Omschrijving	Datum	Gecontroleerd door	Gegeven door
Project				
Ontsluiting Bio Science Park				
Onderwerp				
Te dempen watergangen / terreinophoging				
Getekend door	Gecontroleerd door	Blad	Aantal	Documentsoort
R. Schellingerhout	E. Tollenaar	1	1	Tekening
Datum uitgifte	Gezien door	Schaal	Formaat	Documentstatus
01-08-2013	ir. M. Romijn	1: 2000	A1	Definitief
Projectnummer:				09-IB-038
Besteknummer:				
Tekeningsnummer:				IB13212A
Gemeente Leiden				
Projectbureau Team Stadsingeneurs				
Stationsplein 107 Postbus 9100, 2300 PC Leiden Tel. 071-5165901 / Fax 071-5165999				