



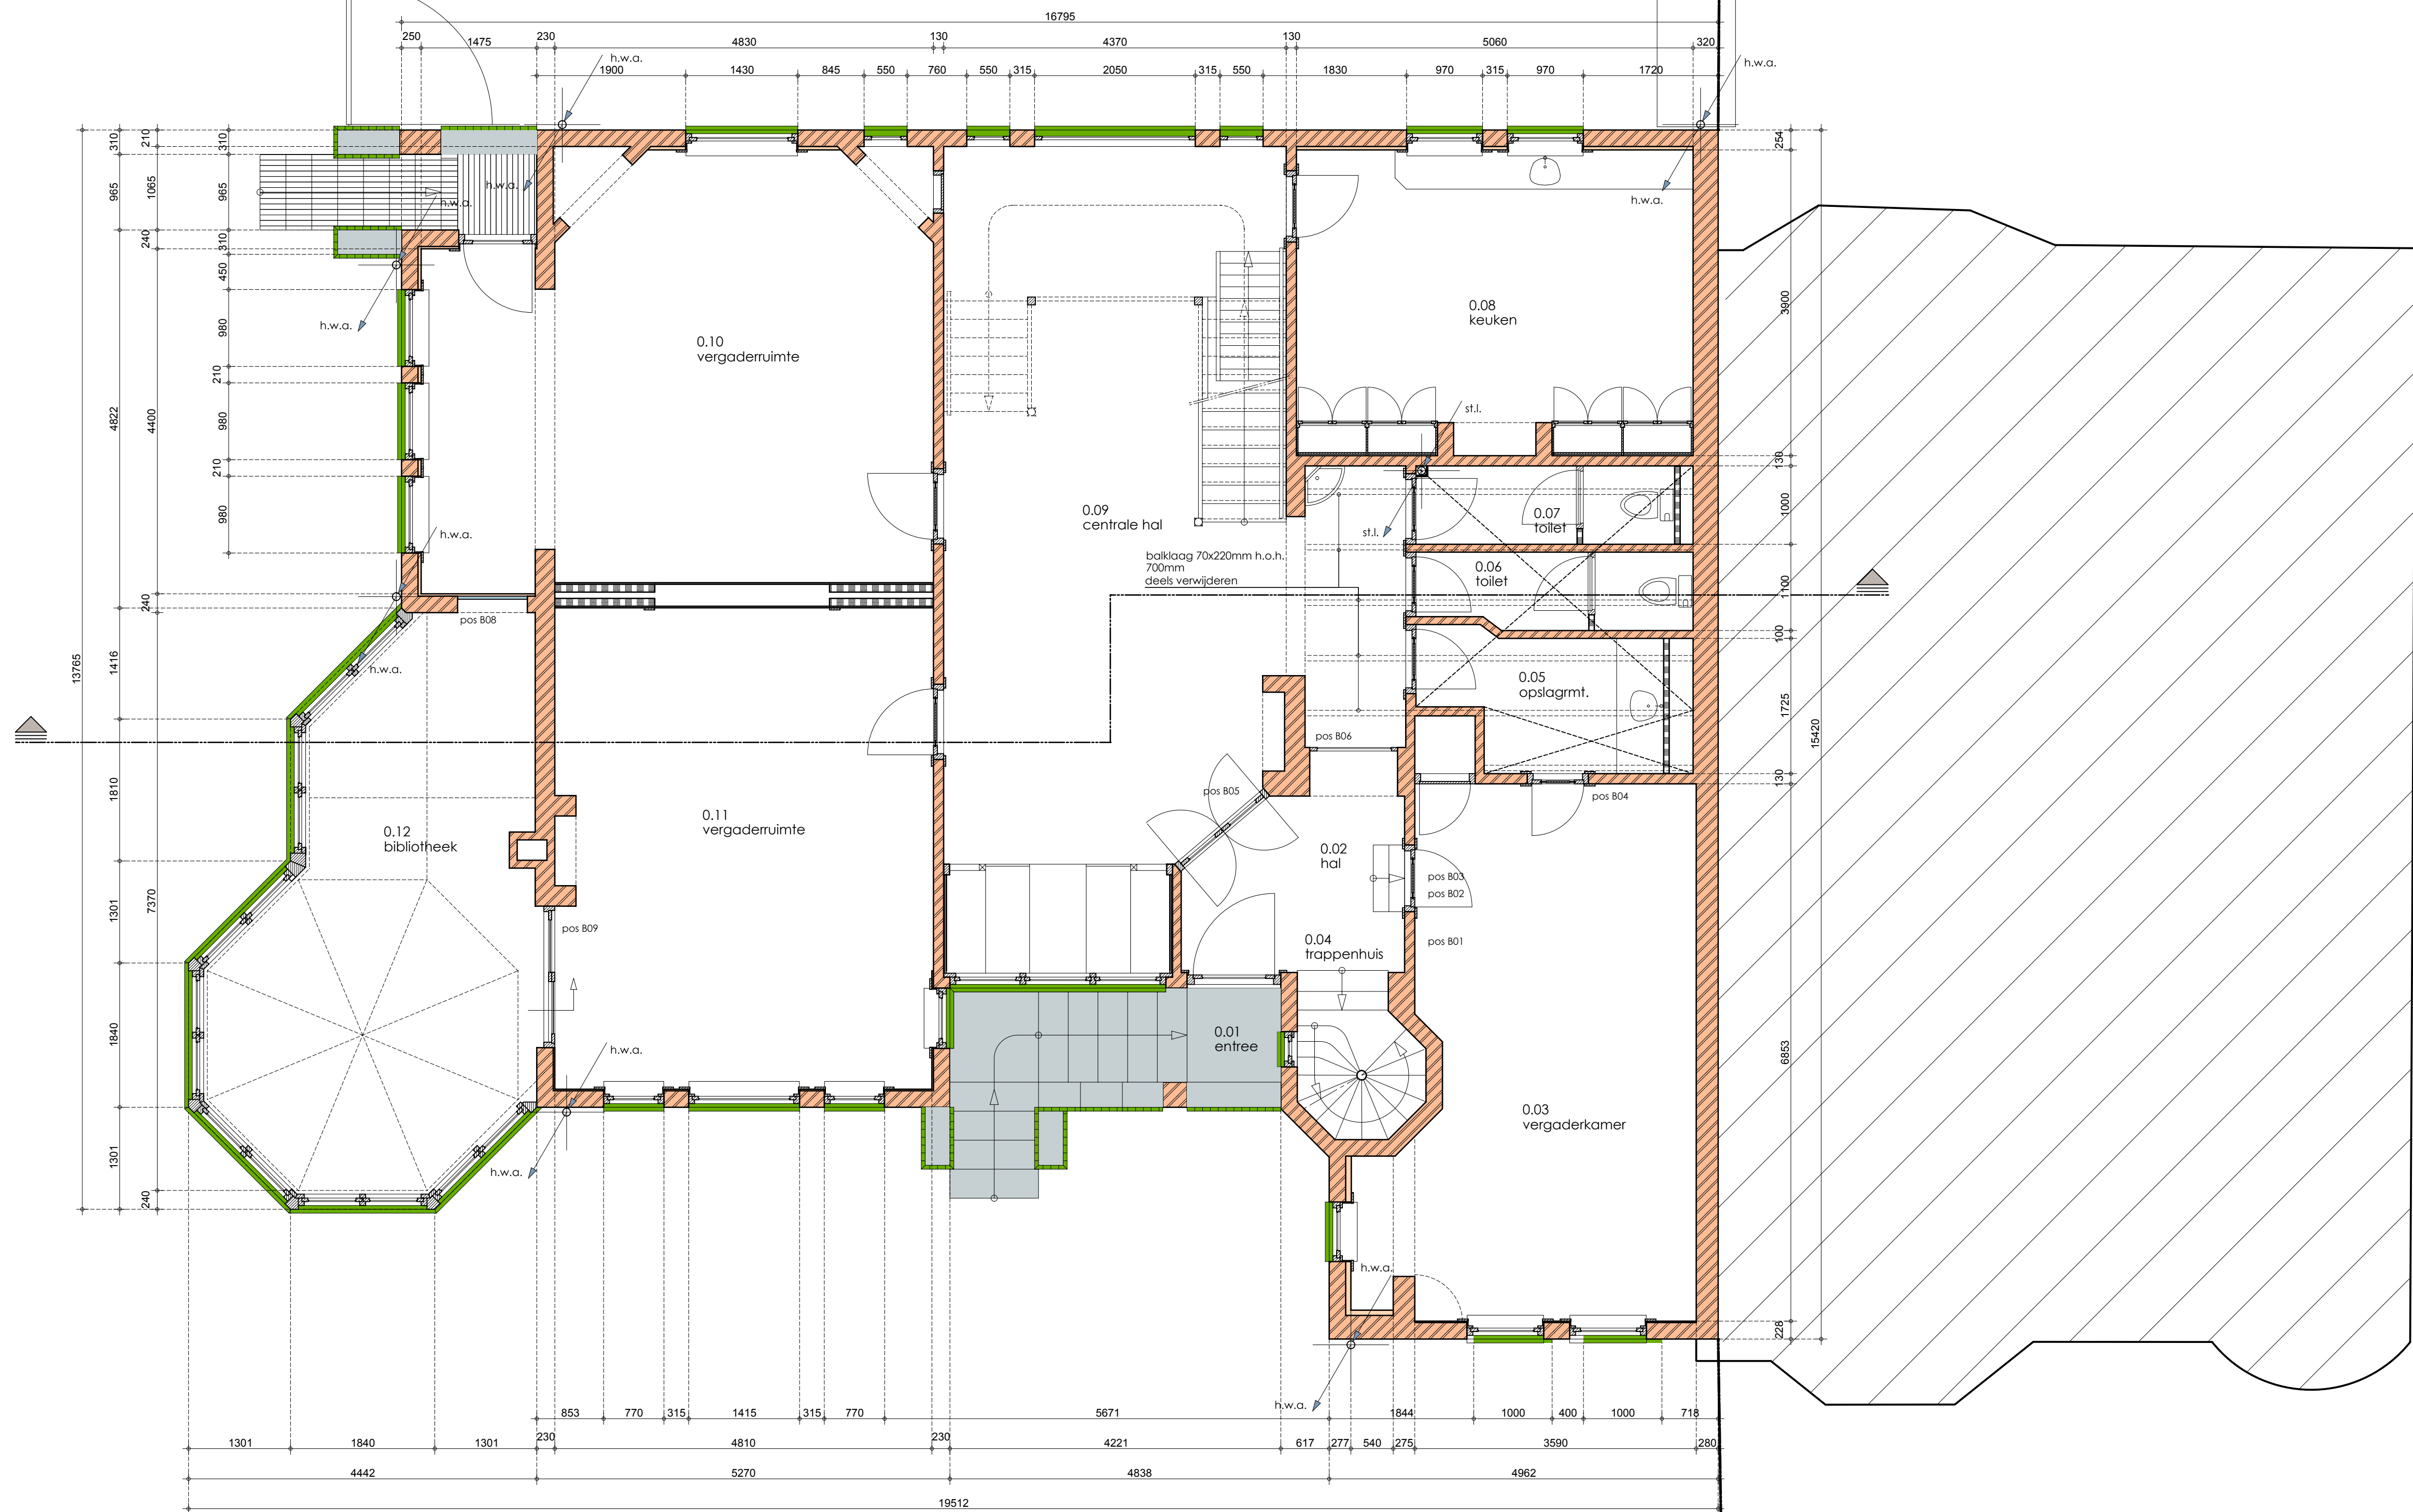

bel-etage

alle maten onderling en in het werk te controleren.

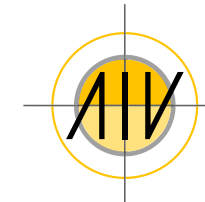

AIV ontwerp en tekenburo b.v.

project:	"DE KEET" Rijsburgerweg 35 te Leiden.
opdrachtgever:	Embassy Real Estate BV i.s.m. Teddy Kids.
onderwerp:	Bestaande toestand bel-etage.

projectnr.:	12.060.000	schaal:	1:50
tekening:	BA02	getekend:	ml
datum:	07-03-2013	formaat:	A1

12.060.000
BA02

Gerechtigd 5
2311 PA. LEIDEN
T (071)-30.30.000
E info@aiv.nl
W www.aiv.nl