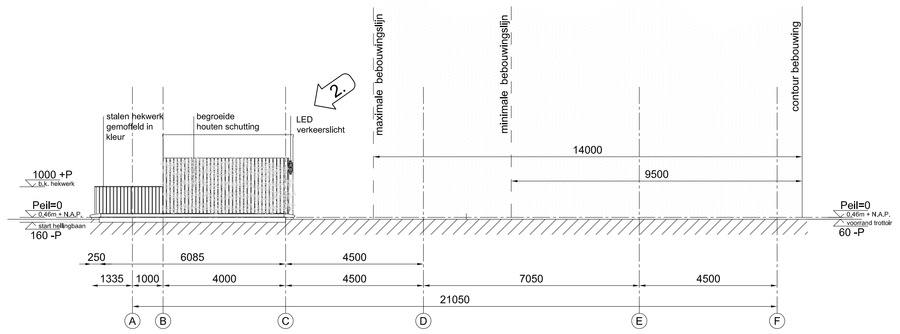

Aanzicht zuidzijde

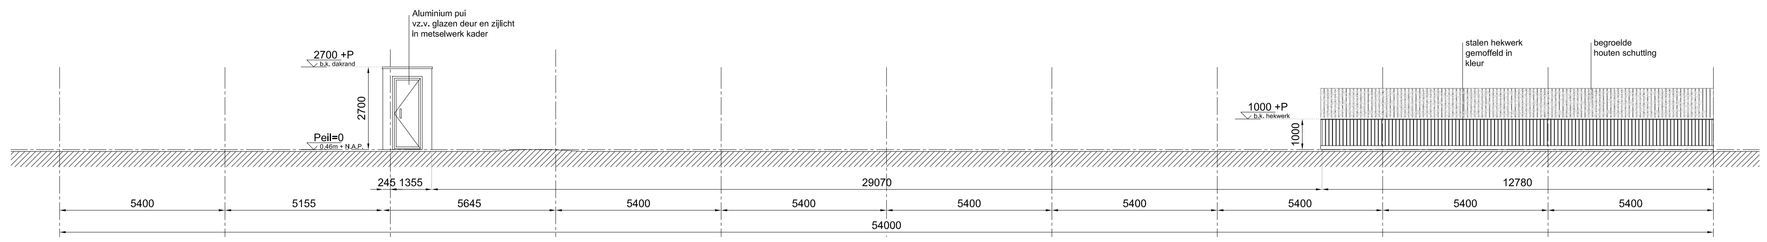

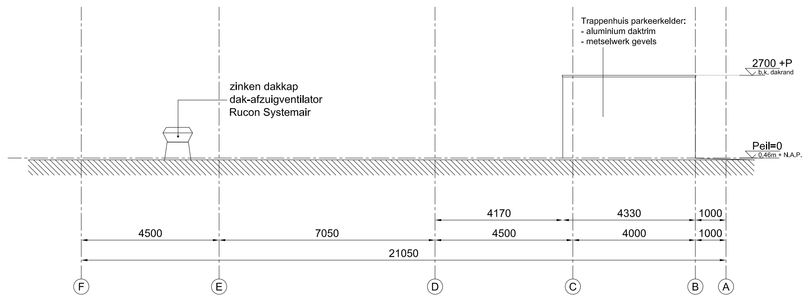

Aanzicht noordzijde

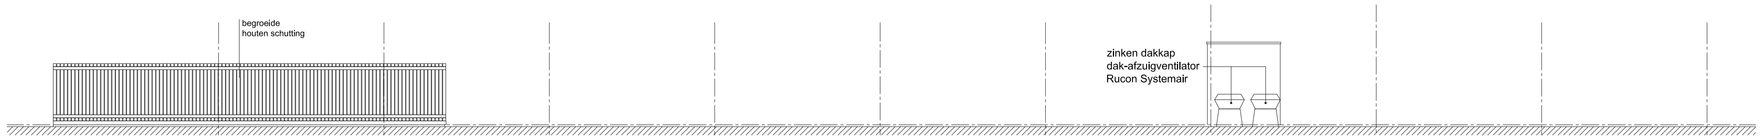

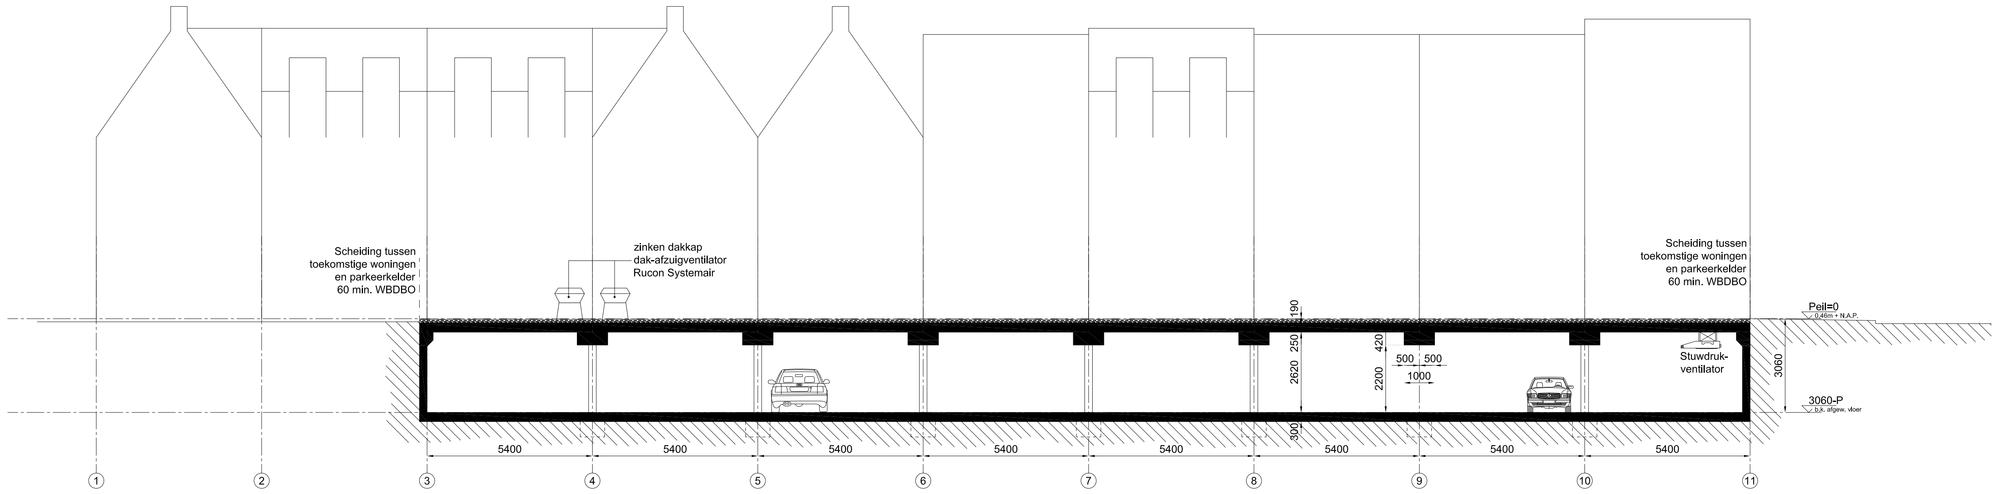

Doorsnede A-A

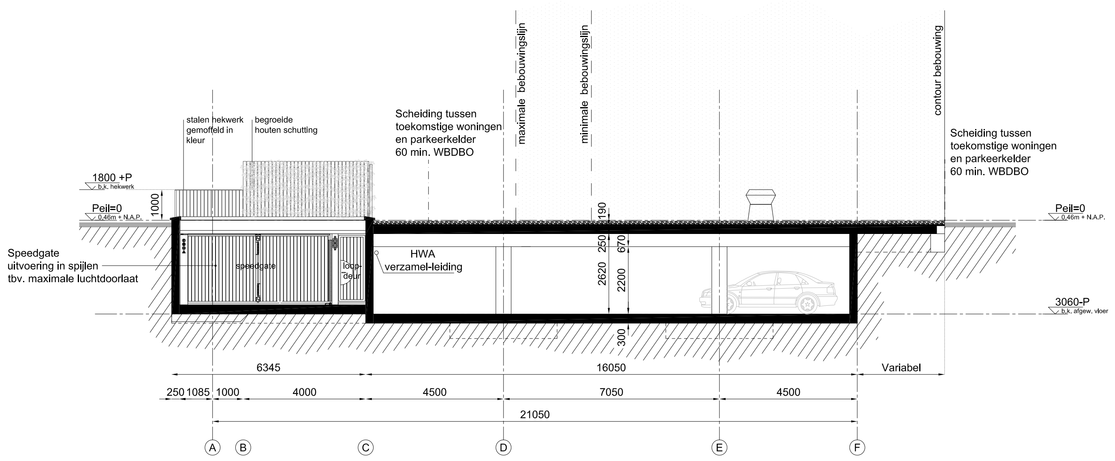

Doorsnede B-B

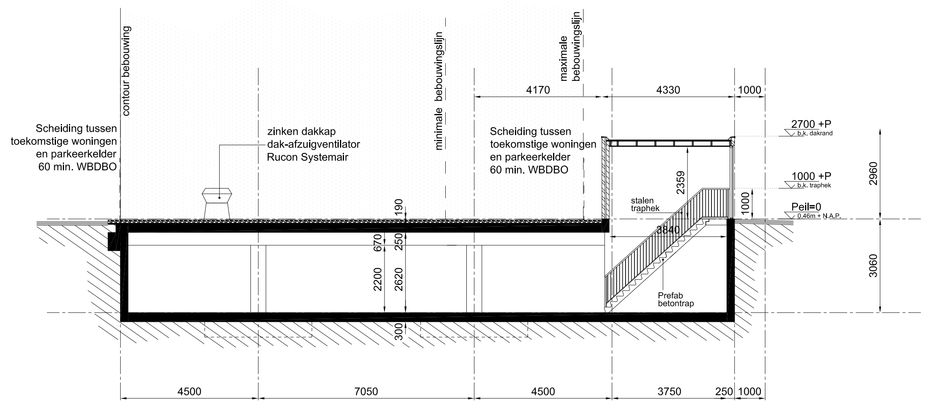

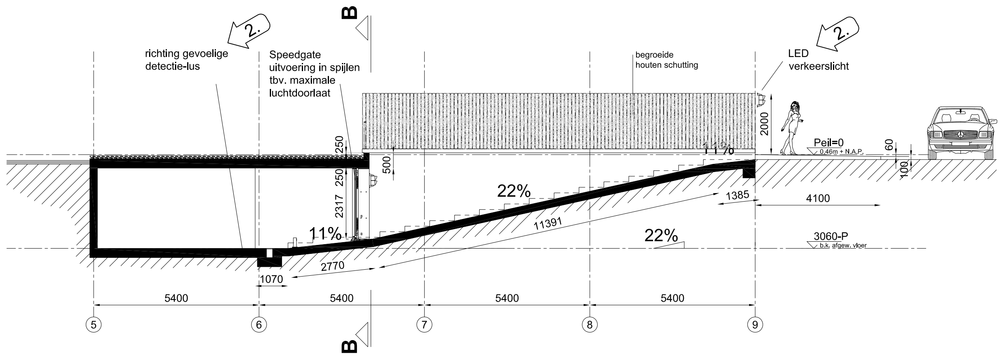

Doorsnede D-D

RENVOOI

- Beton
- Maaiveld / ondergrond
- Toekomstige bebouwing
- Metselwerk
- Kalkzandsteen
- Hout

* De gehele parkeerkelder vormt één brandcompartiment en tevens rookcompartiment;
* Inbraakwerendheid; hang- en sluitwerk conform artikel 2.215 van het Bouwbesluit 2003 en volgens NEN 5087 en NEN 5096;
* Centrale Voorzieningen kast volgens de model- en aansluitvoorwaarden, NEN 2768 en de voorschriften van de nutsbedrijven;
* Elektrische installatie volgens model- en aansluitvoorwaarden, NEN 1010, 1014 en de voorschriften van de nutsbedrijven;
* De hellingbaan wordt voorzien van elektrische vloerverwarming, volgens opgave installateur / leverancier;
* Riolering volgens NEN 3215 en de voorschriften gemeente;
* Doorvalbeveiliging volgens NEN 6702;

Alle maten in het werk controleren

opdrachtgever:	Nieuw Leyden	werknr.	1305	3.	-
		schaal	1:100	2.	18-10-2013
		datum	26-07-2013	1.	11-09-2013
		tekeningnr.	DO-03		
onderdeel:	Veld 42 parkeerkelder Doorsneden an aanzichten				

Tukker architectuur en advies
Lentedans 49c, 2907 AX Capelle aan den IJssel T (010) 284 71 78 F (010) 458 93 20 E info@tukker-architecten.com