


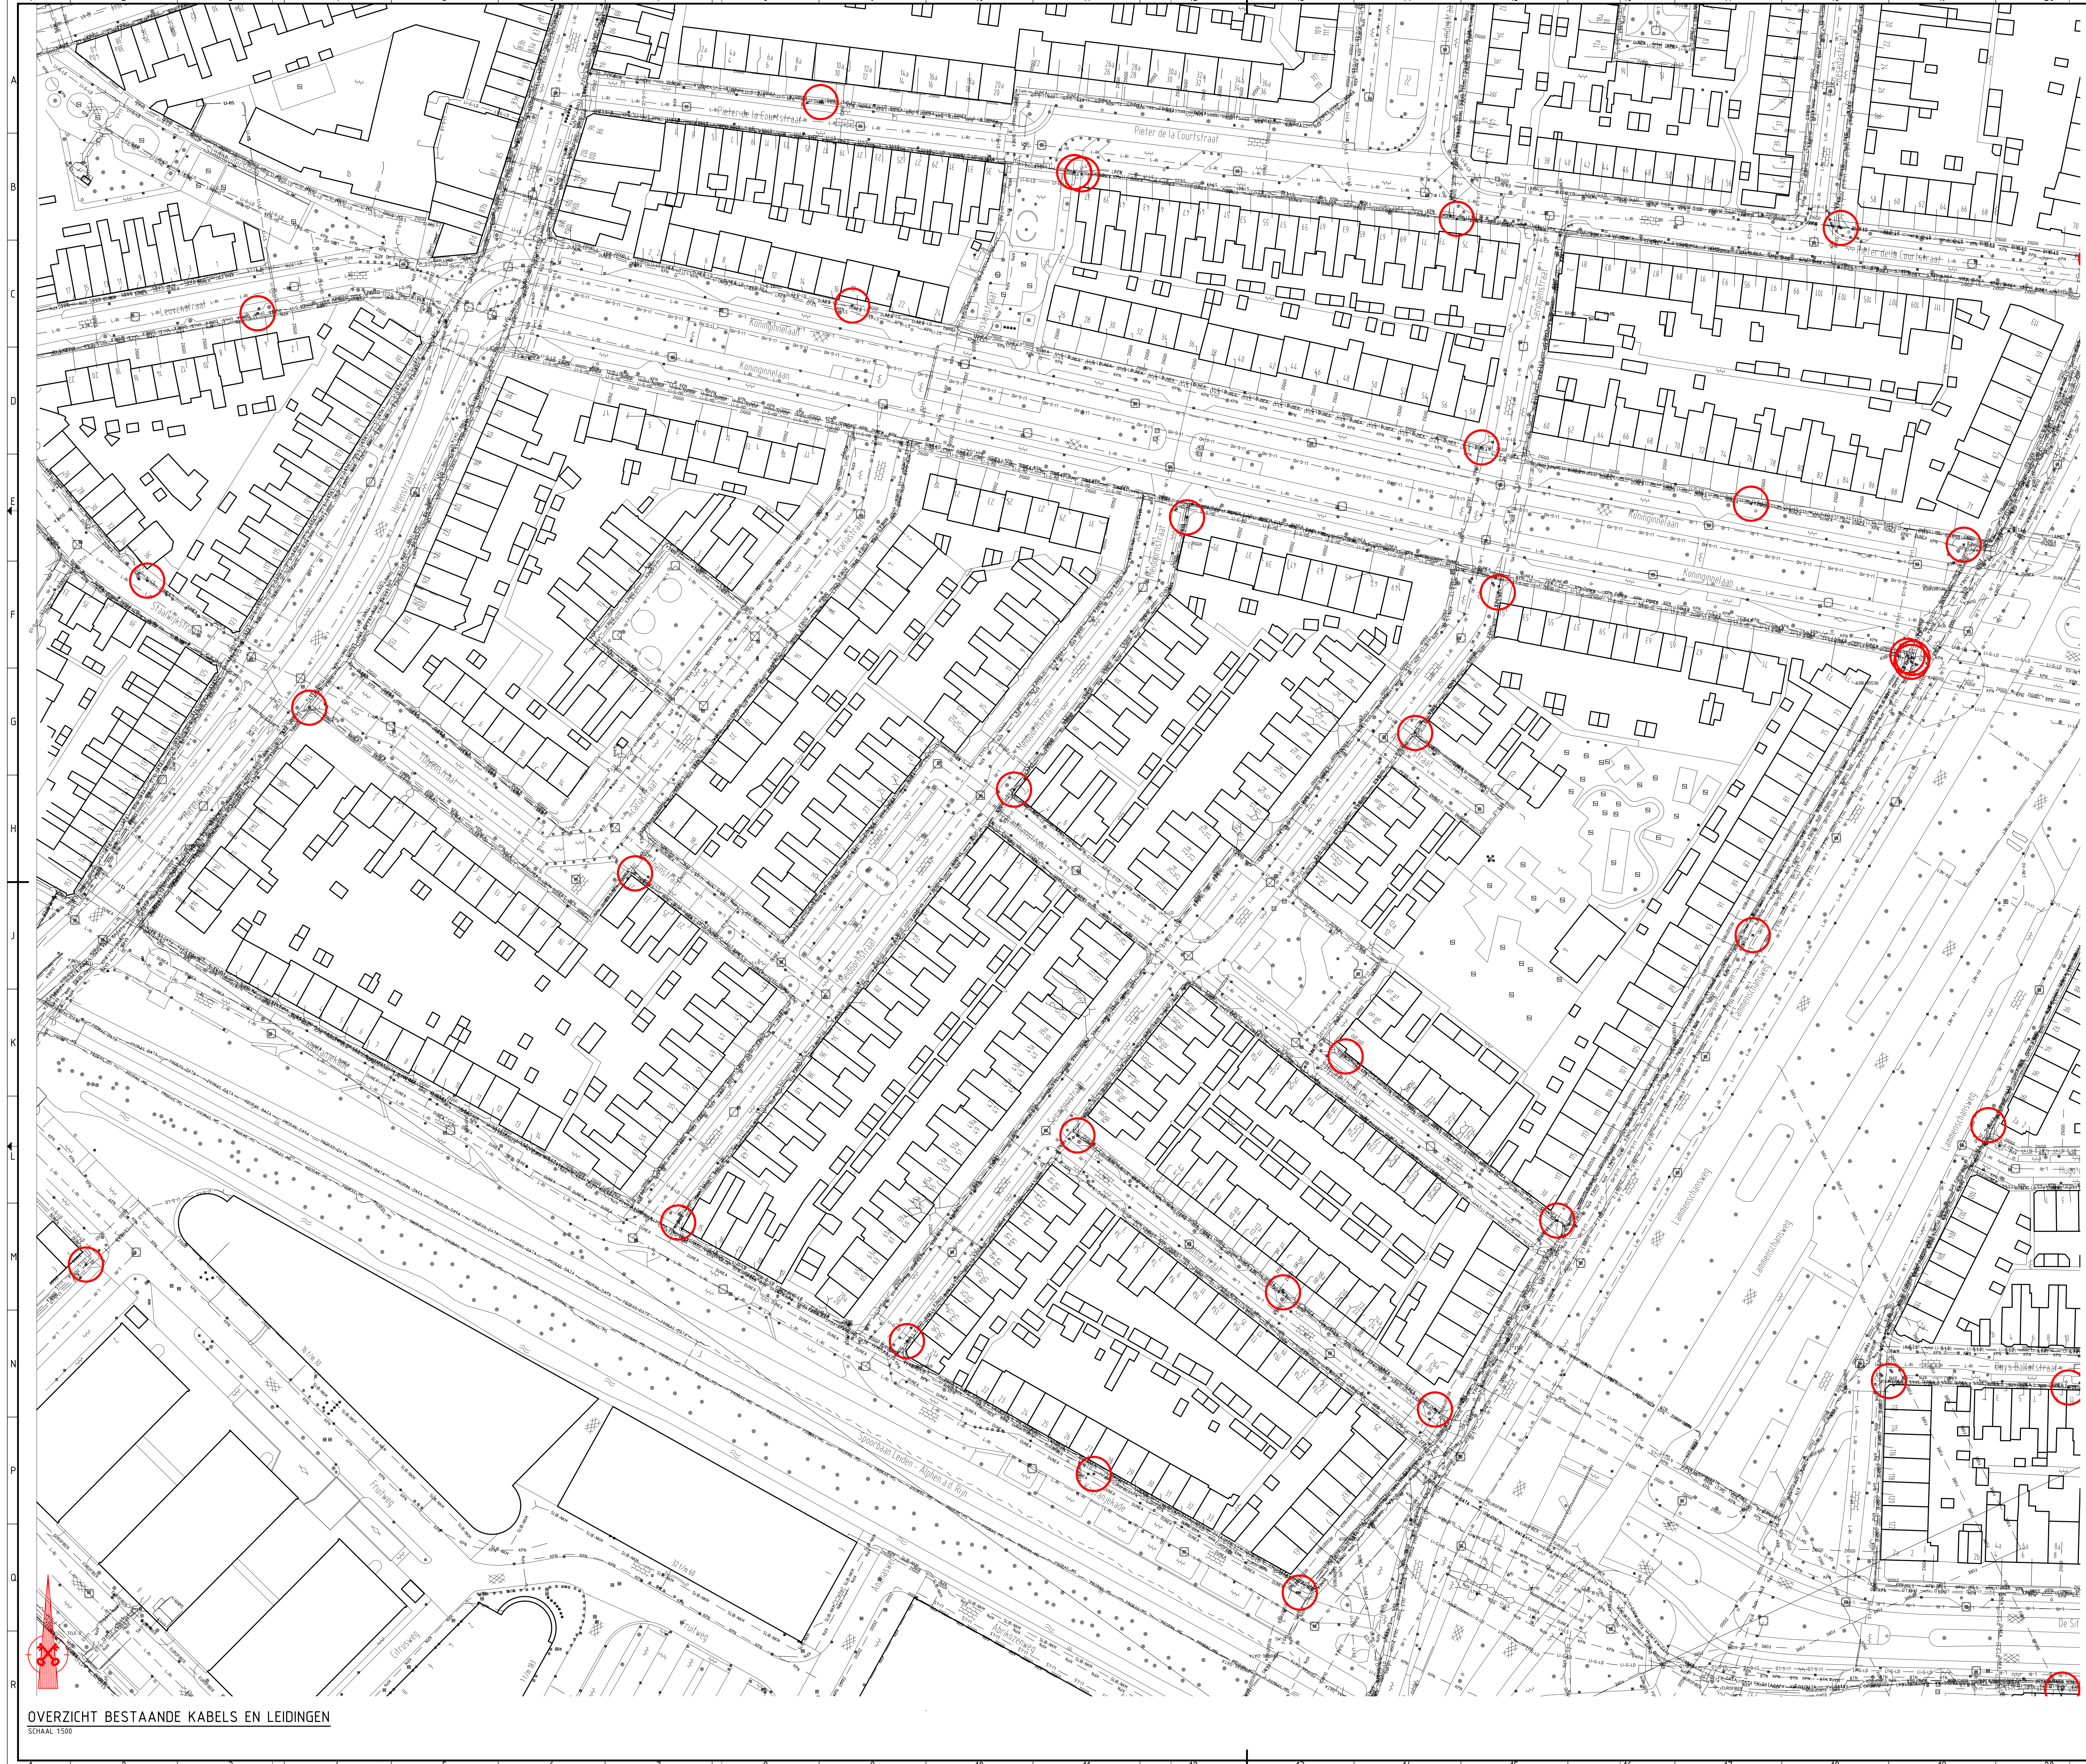

LEGENDA

BESTAANDE SITUATIE

- 1B BESTAANDE SITUATIE
- GEVELLIN BEBOUWING MET HUISNR.
- BRANDKRAAN
- INSPECTIEPUT

DE AANGEGEVEN LOCATIE VAN DE KABELS EN LEIDINGEN IS SLECHTS INDICATIEF. DE GEMEENTE LEIDEN AANVAART GEEN AANSPRAKELIJKHEID VOOR DE SCHADE DIE HET GEVOLG IS VAN HET GEBRUIK VAN DEZE TEKENING.

BESTAANDE SITUATIE

- BT NEDERLAND
- EUROFIBER DATA
- KPN DATAKABELS
- LIANDER DATATransPORTKABEL
- PRORAIL DATAKABEL
- OPERATOR / REGGEBER DATA
- SUB / NPM LEIDEN DATAKABEL
- TELE 2 DATAKABEL
- TENET DATAKABEL
- VOLKER-WESELS WEST DATAKABEL
- ZUGO DATAKABEL
- LEIDEN OV KABELNET
- LIANDER LAAGSPANNING
- LIANDER MIDDELSpanNING
- PRORAIL MIDDELSpanNING
- LIANDER GAS HOGE DRUK (8BAR)
- LIANDER GAS LAGE DRUK (30BAR)
- PRORAIL OVERIG
- LIANDER WATERLEIDING
- LIANDER GEM LEIDEN RIJOL

OVERZICHT BESTAANDE KABELS EN LEIDINGEN

SCHAAL 1:500

Project: BOUWAANVRAAG 131544 TUINSTADWIJK					
Onderwerp: OVERZICHT BESTAANDE KABELS EN LEIDINGEN					
Gedownload door: R. SPEK	Gecreëerd door: M. Romijn	Blad: 1	Aantal: 1	Documenttype: Tekening	Documentstatus: DEFINITIEF
Datum uitgeg.: 05-12-2013	Gesien door: M. Romijn	Schaal: 1:500	Norm: AD		Projectnummer: 131544
Gemeente Leiden				Waterplein 101 Postbus 9105, 2300 PC Leiden Tel. 071-510001 / Fax 071-510099	Tekeningnummer: 1B 1334.8