


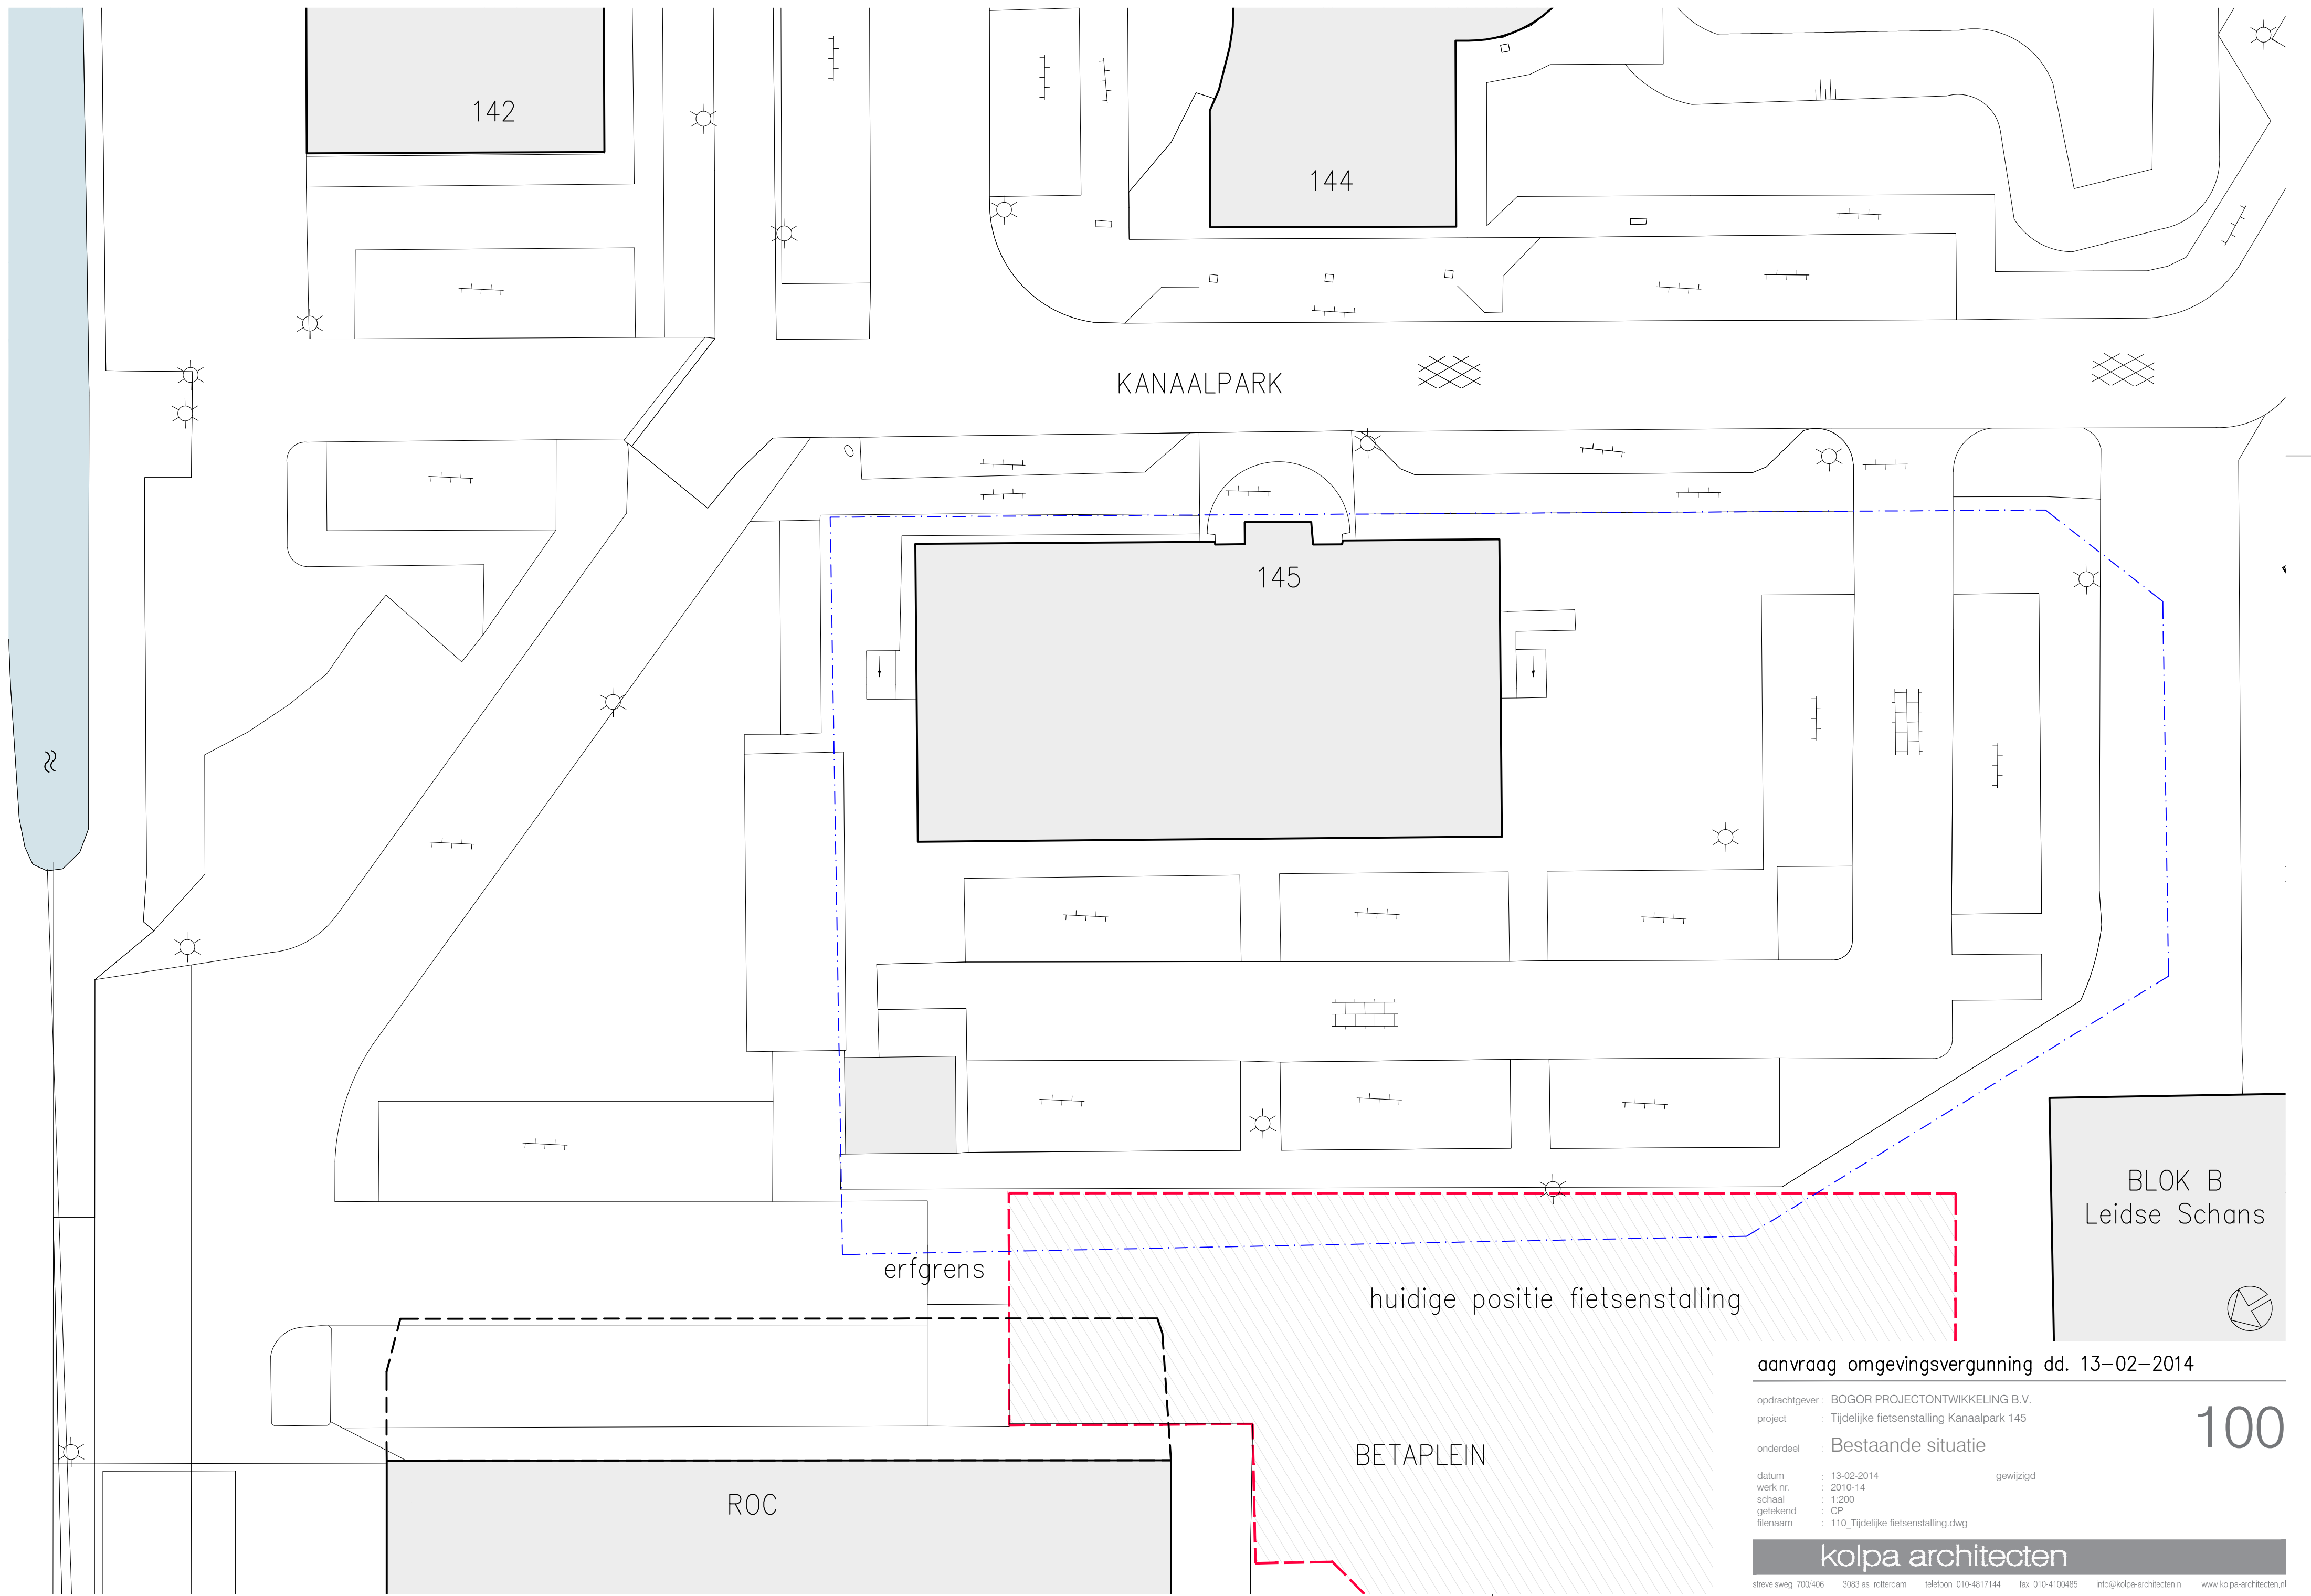

erfgrens

huidige positie fietsenstalling

BLOK B  
Leidse Schans



aanvraag omgevingsvergunning dd. 13-02-2014


opdrachtgever : BOGOR PROJECTONTWIKKELING B.V.  
project : Tijdelijke fietsenstalling Kanaalpark 145  
onderdeel : Bestaande situatie  
datum : 13-02-2014  
werk.nr. : 2010-14  
schaal : 1:200  
getekend : CP  
filenaam : 110\_Tijdelijke fietsenstalling.dwg

gewijzigd

**kolpa architecten**

stroveleweg 700/406 3083 as rotterdam telefoon 010-4817144 fax 010-4100485 info@kolpa-architecten.nl www.kolpa-architecten.nl

100

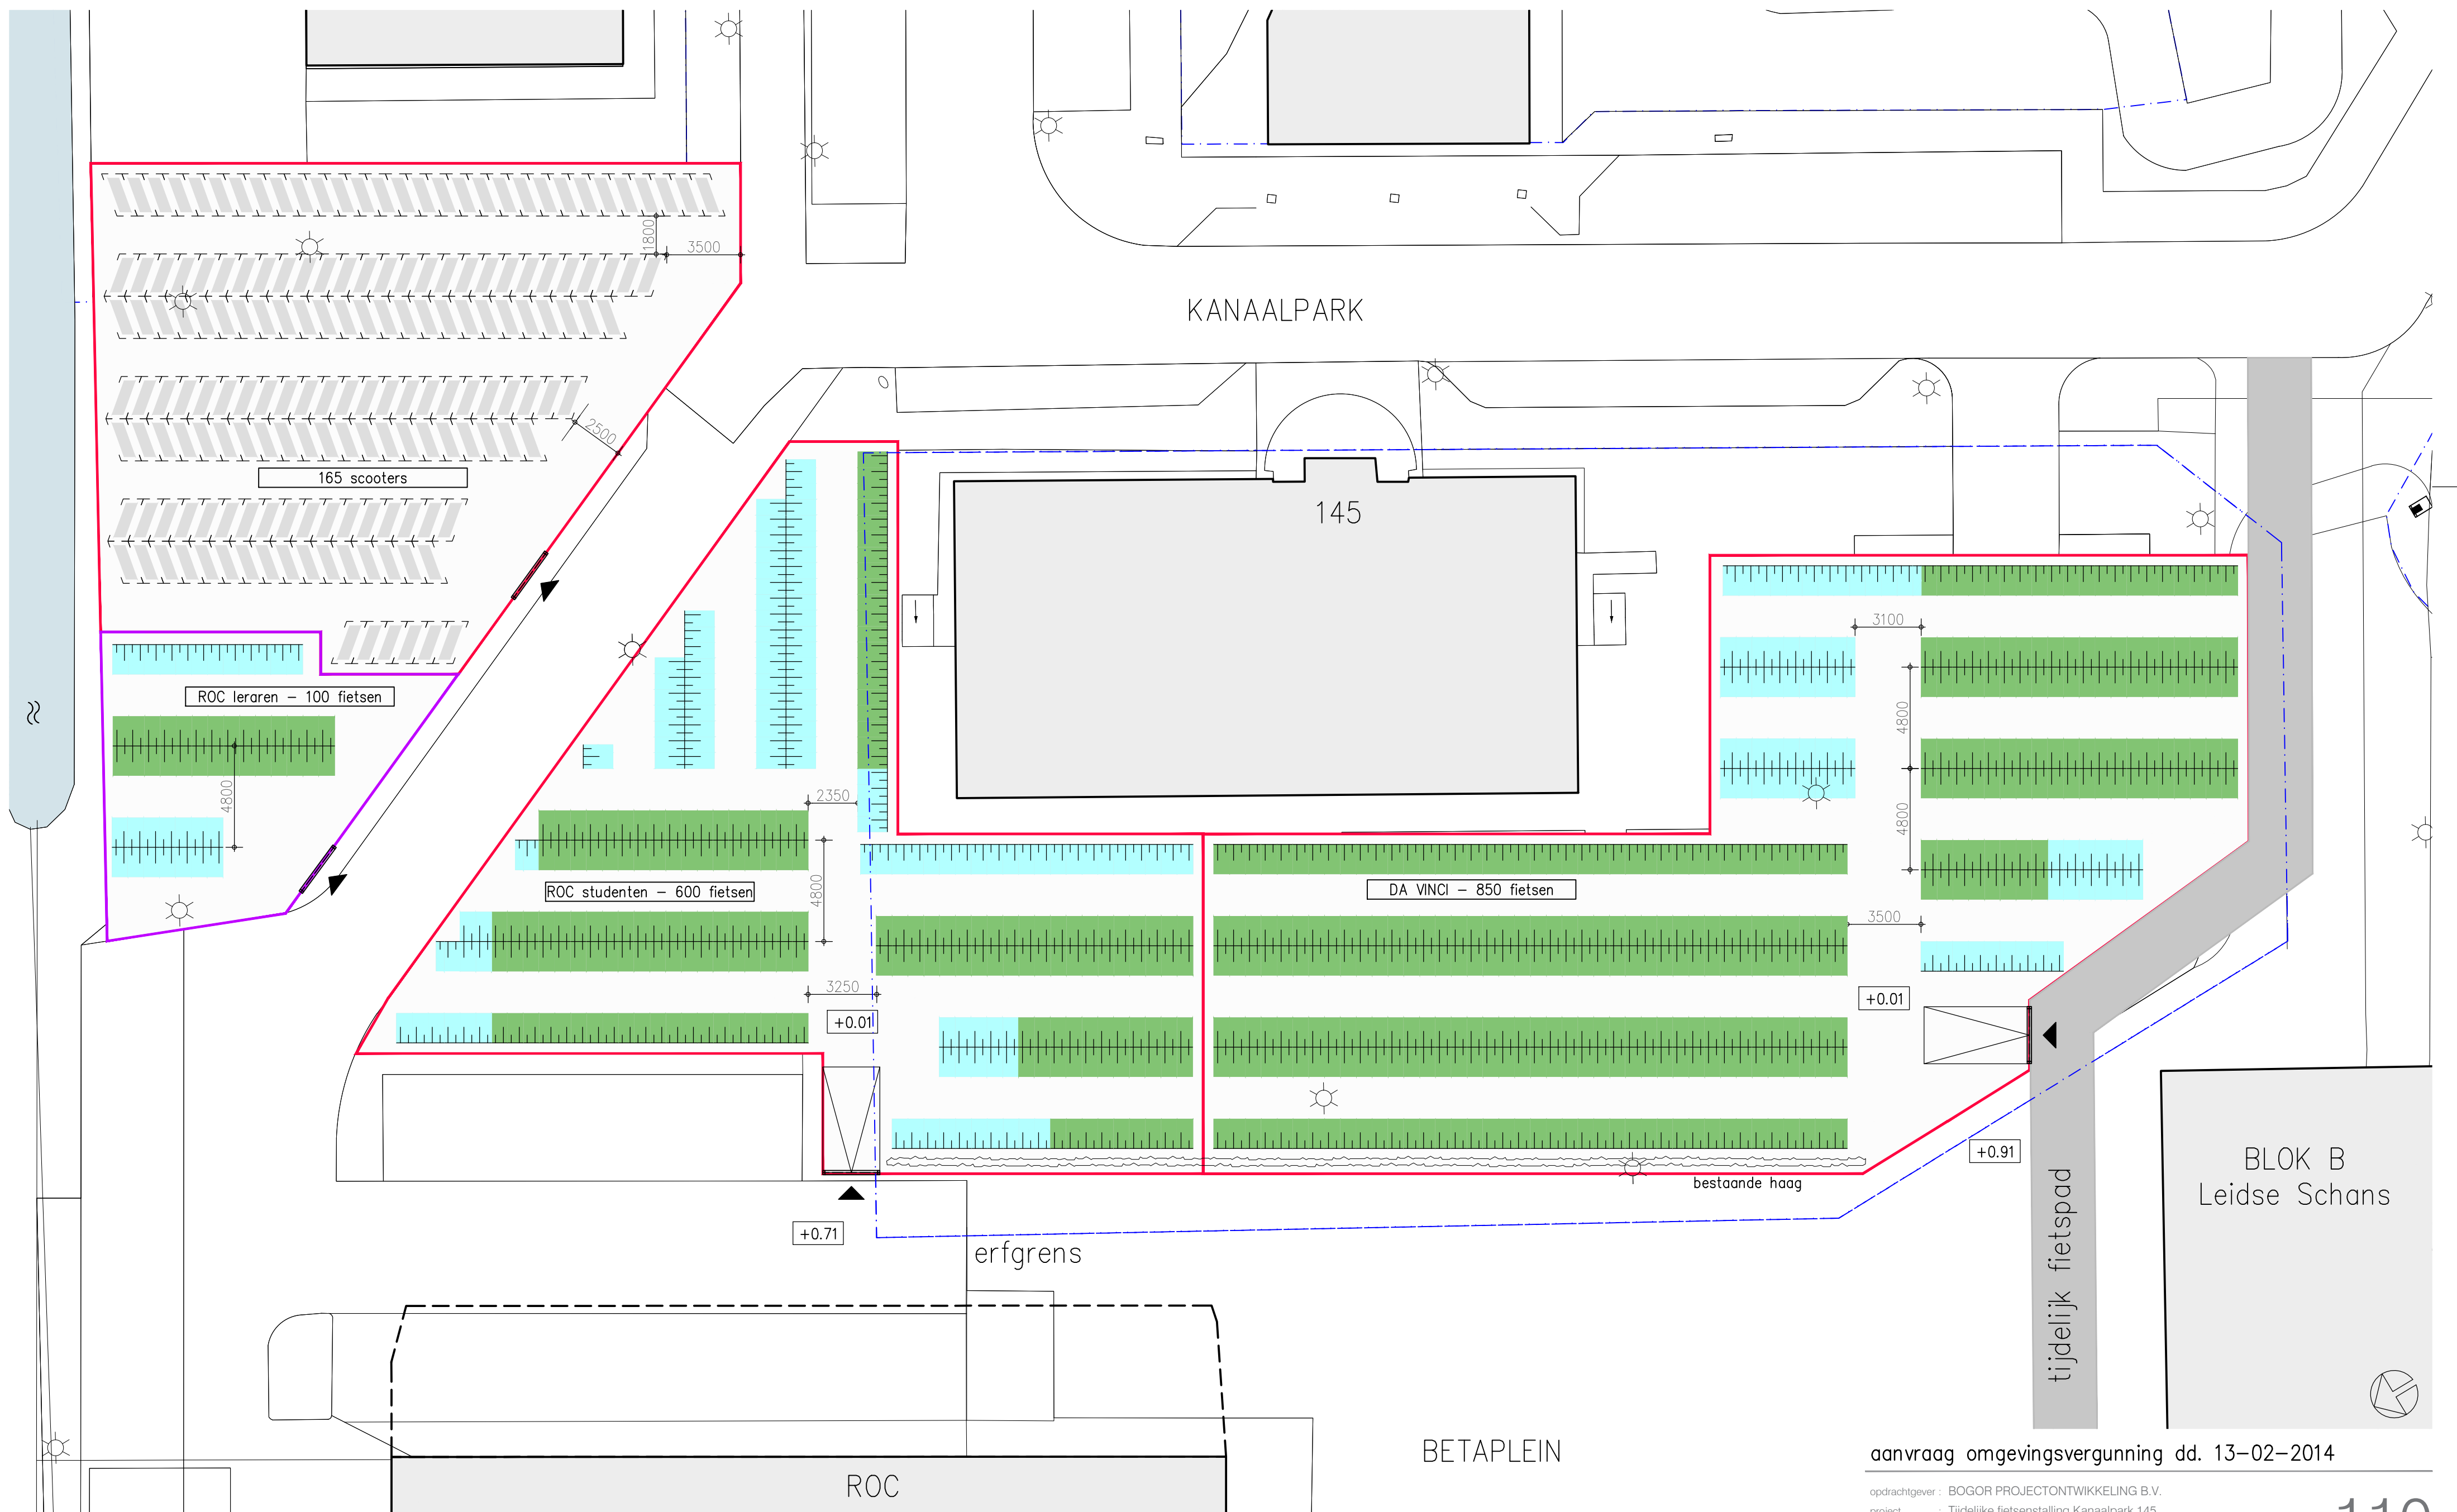

RENVOOI



brommer of scooter parkeerplek



fietsrek (hergebruik)



fietsrek (nieuw)

+0.71

terrein hoogte t.o.v. NAP



bestaande lichtmast



hek, h=1,1 m



hek, h=1,8 m

aanvraag omgevingsvergunning dd. 13-02-2014

opdrachtgever : BOGOR PROJECTONTWIKKELING B.V.

project : Tijdelijke fietsenstalling Kanaalpark 145

onderdeel : Nieuwe situatie - FASE 1

datum : 13-02-2014

werk nr. : 2010-14

schaal : 1:200

getekend : CP


filenaam : 110\_Tijdelijke fietsenstalling.dwg

gewijzigd

**kolpa architecten**

strovelesweg 700/406 3083 as rotterdam telefoon 010-4817144 fax 010-4100485 info@kolpa-architecten.nl www.kolpa-architecten.nl

110

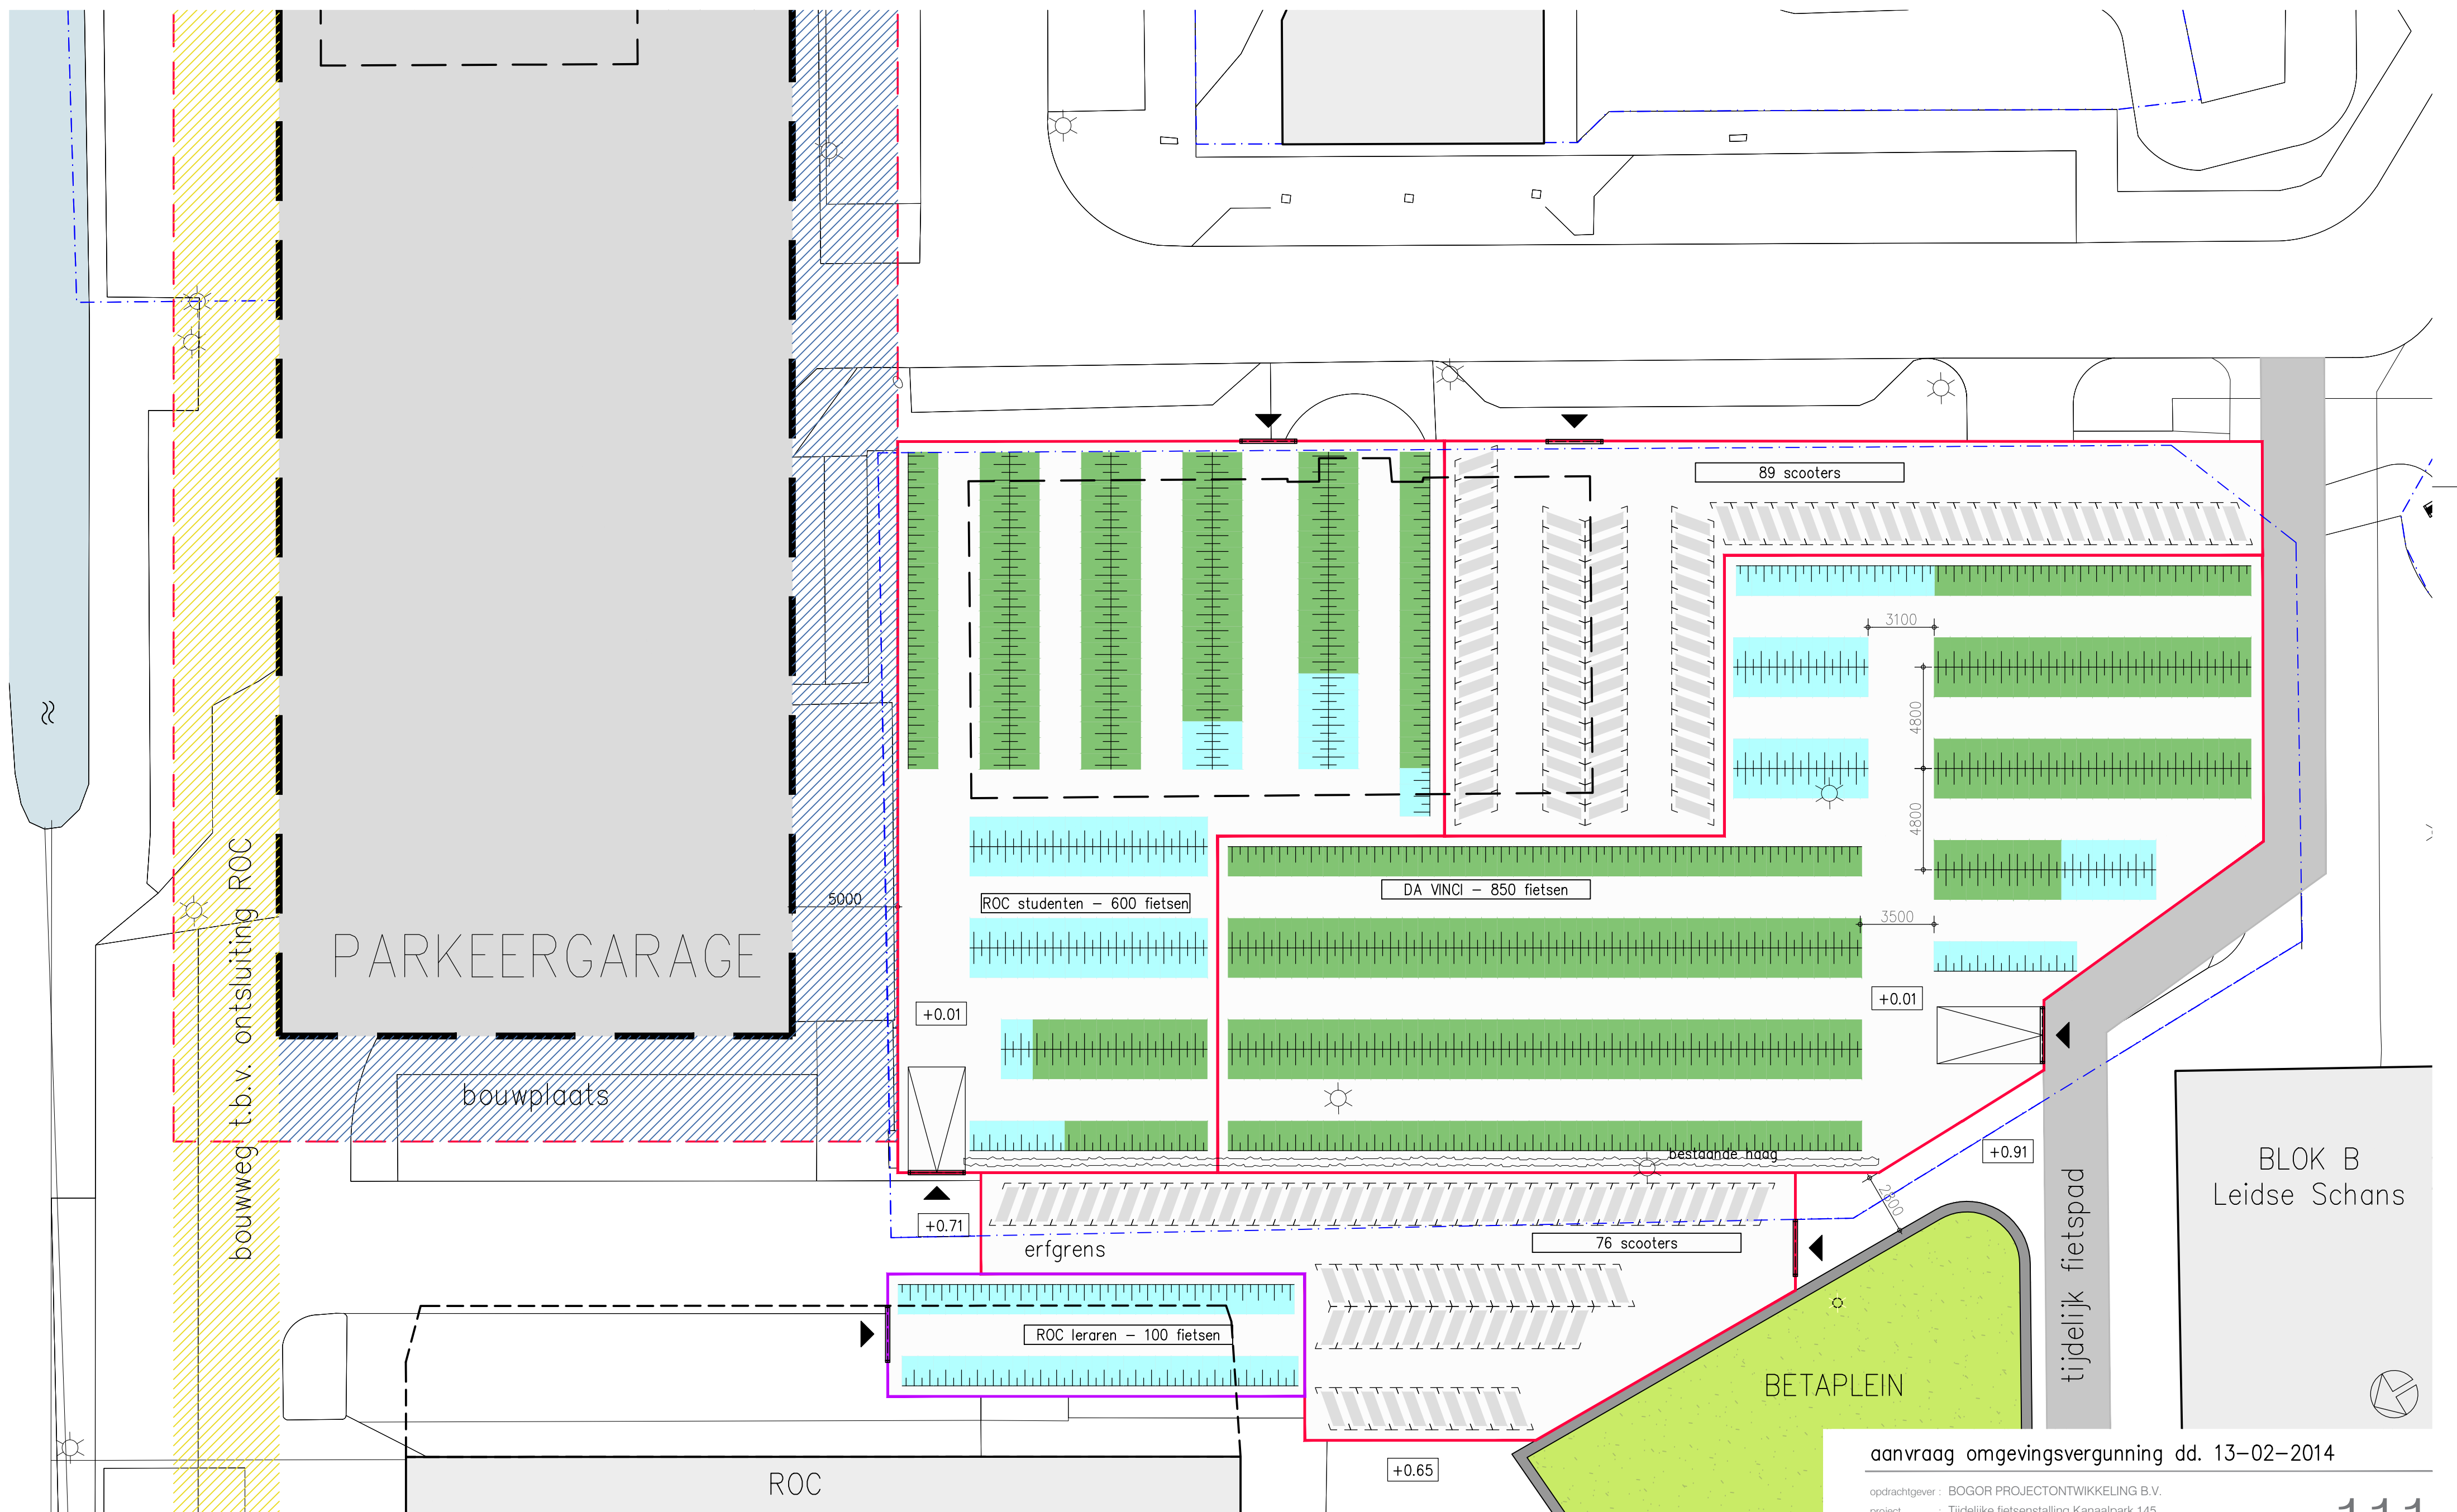

RENVOOI



brommer of scooter parkeerplek



fietsrek (hergebruik)



fietsrek (nieuw)

+0.71

terrein hoogte t.o.v. NAP



bestaande lichtmast



hek, h=1,1 m



hek, h=1,8 m

aanvraag omgevingsvergunning dd. 13-02-2014

opdrachtgever : BOGOR PROJECTONTWIKKELING B.V.

project : Tijdelijke fietsenstalling Kanaalpark 145

onderdeel : Nieuwe situatie - FASE 2

datum : 13-02-2014

werk nr. : 2010-14

schaal : 1:200

getekend : CP

filenaam : 110\_Tijdelijke fietsenstalling.dwg

gewijzigd

**kolpa architecten**

strovelesweg 700/406 3083 as rotterdam telefoon 010-4817144 fax 010-4100485 info@kolpa-architecten.nl www.kolpa-architecten.nl

111