


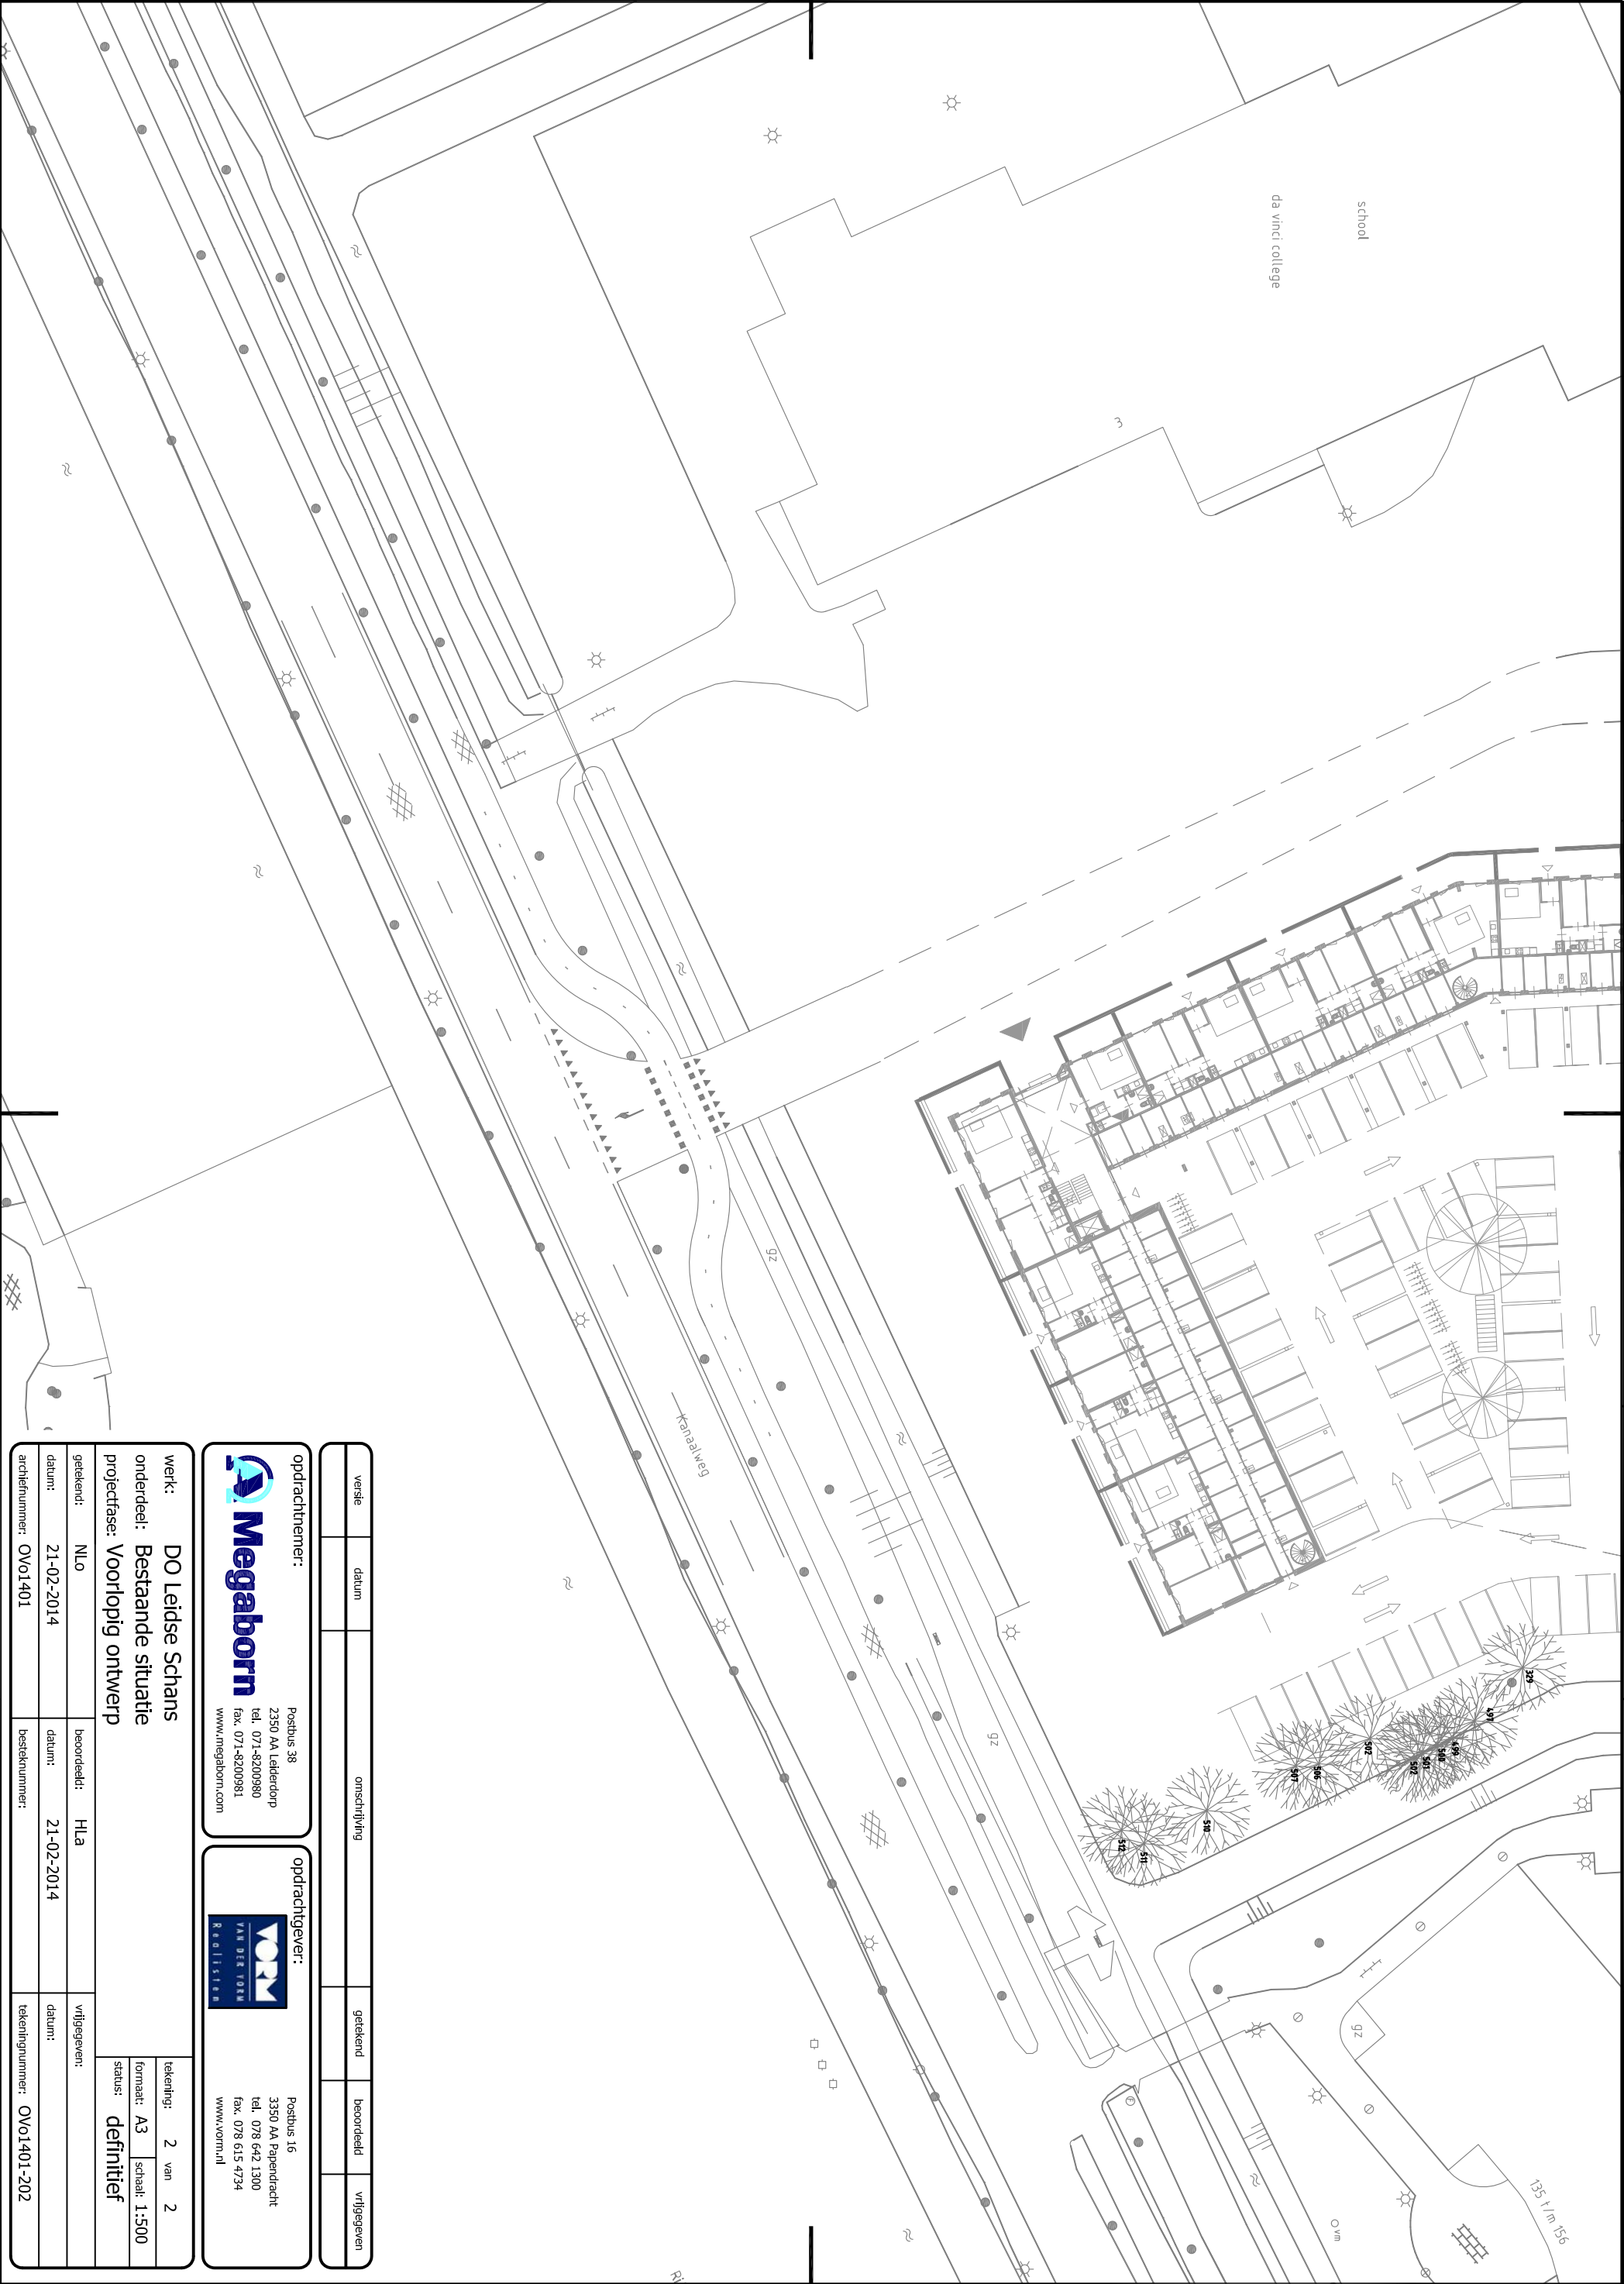

versie	datum	omschrijving	getekend	beoordeeld	afgegeven

opdrachtnemer:

Postbus 38
2350 AA Leiderdorp
tel. 071-8200980
fax. 071-8200981
www.megaborn.com

opdrachtgever:

Postbus 16
3350 AA Papendrecht
tel. 078 642 1300
fax. 078 615 4734
www.vorm.nl

werk: DO Leidse Schans			tekening: 2 van 2	
onderdeel: Bestaande situatie			formaat: A3 schaal: 1:500	
projectfase: Voorlopig ontwerp			status: definitief	
getekend: NLO	beoordeeld: HLa	afgegeven:		
datum: 21-02-2014	datum: 21-02-2014	datum:		
archiefnummer: OVo1401		tekeningnummer: OVo1401-202		