


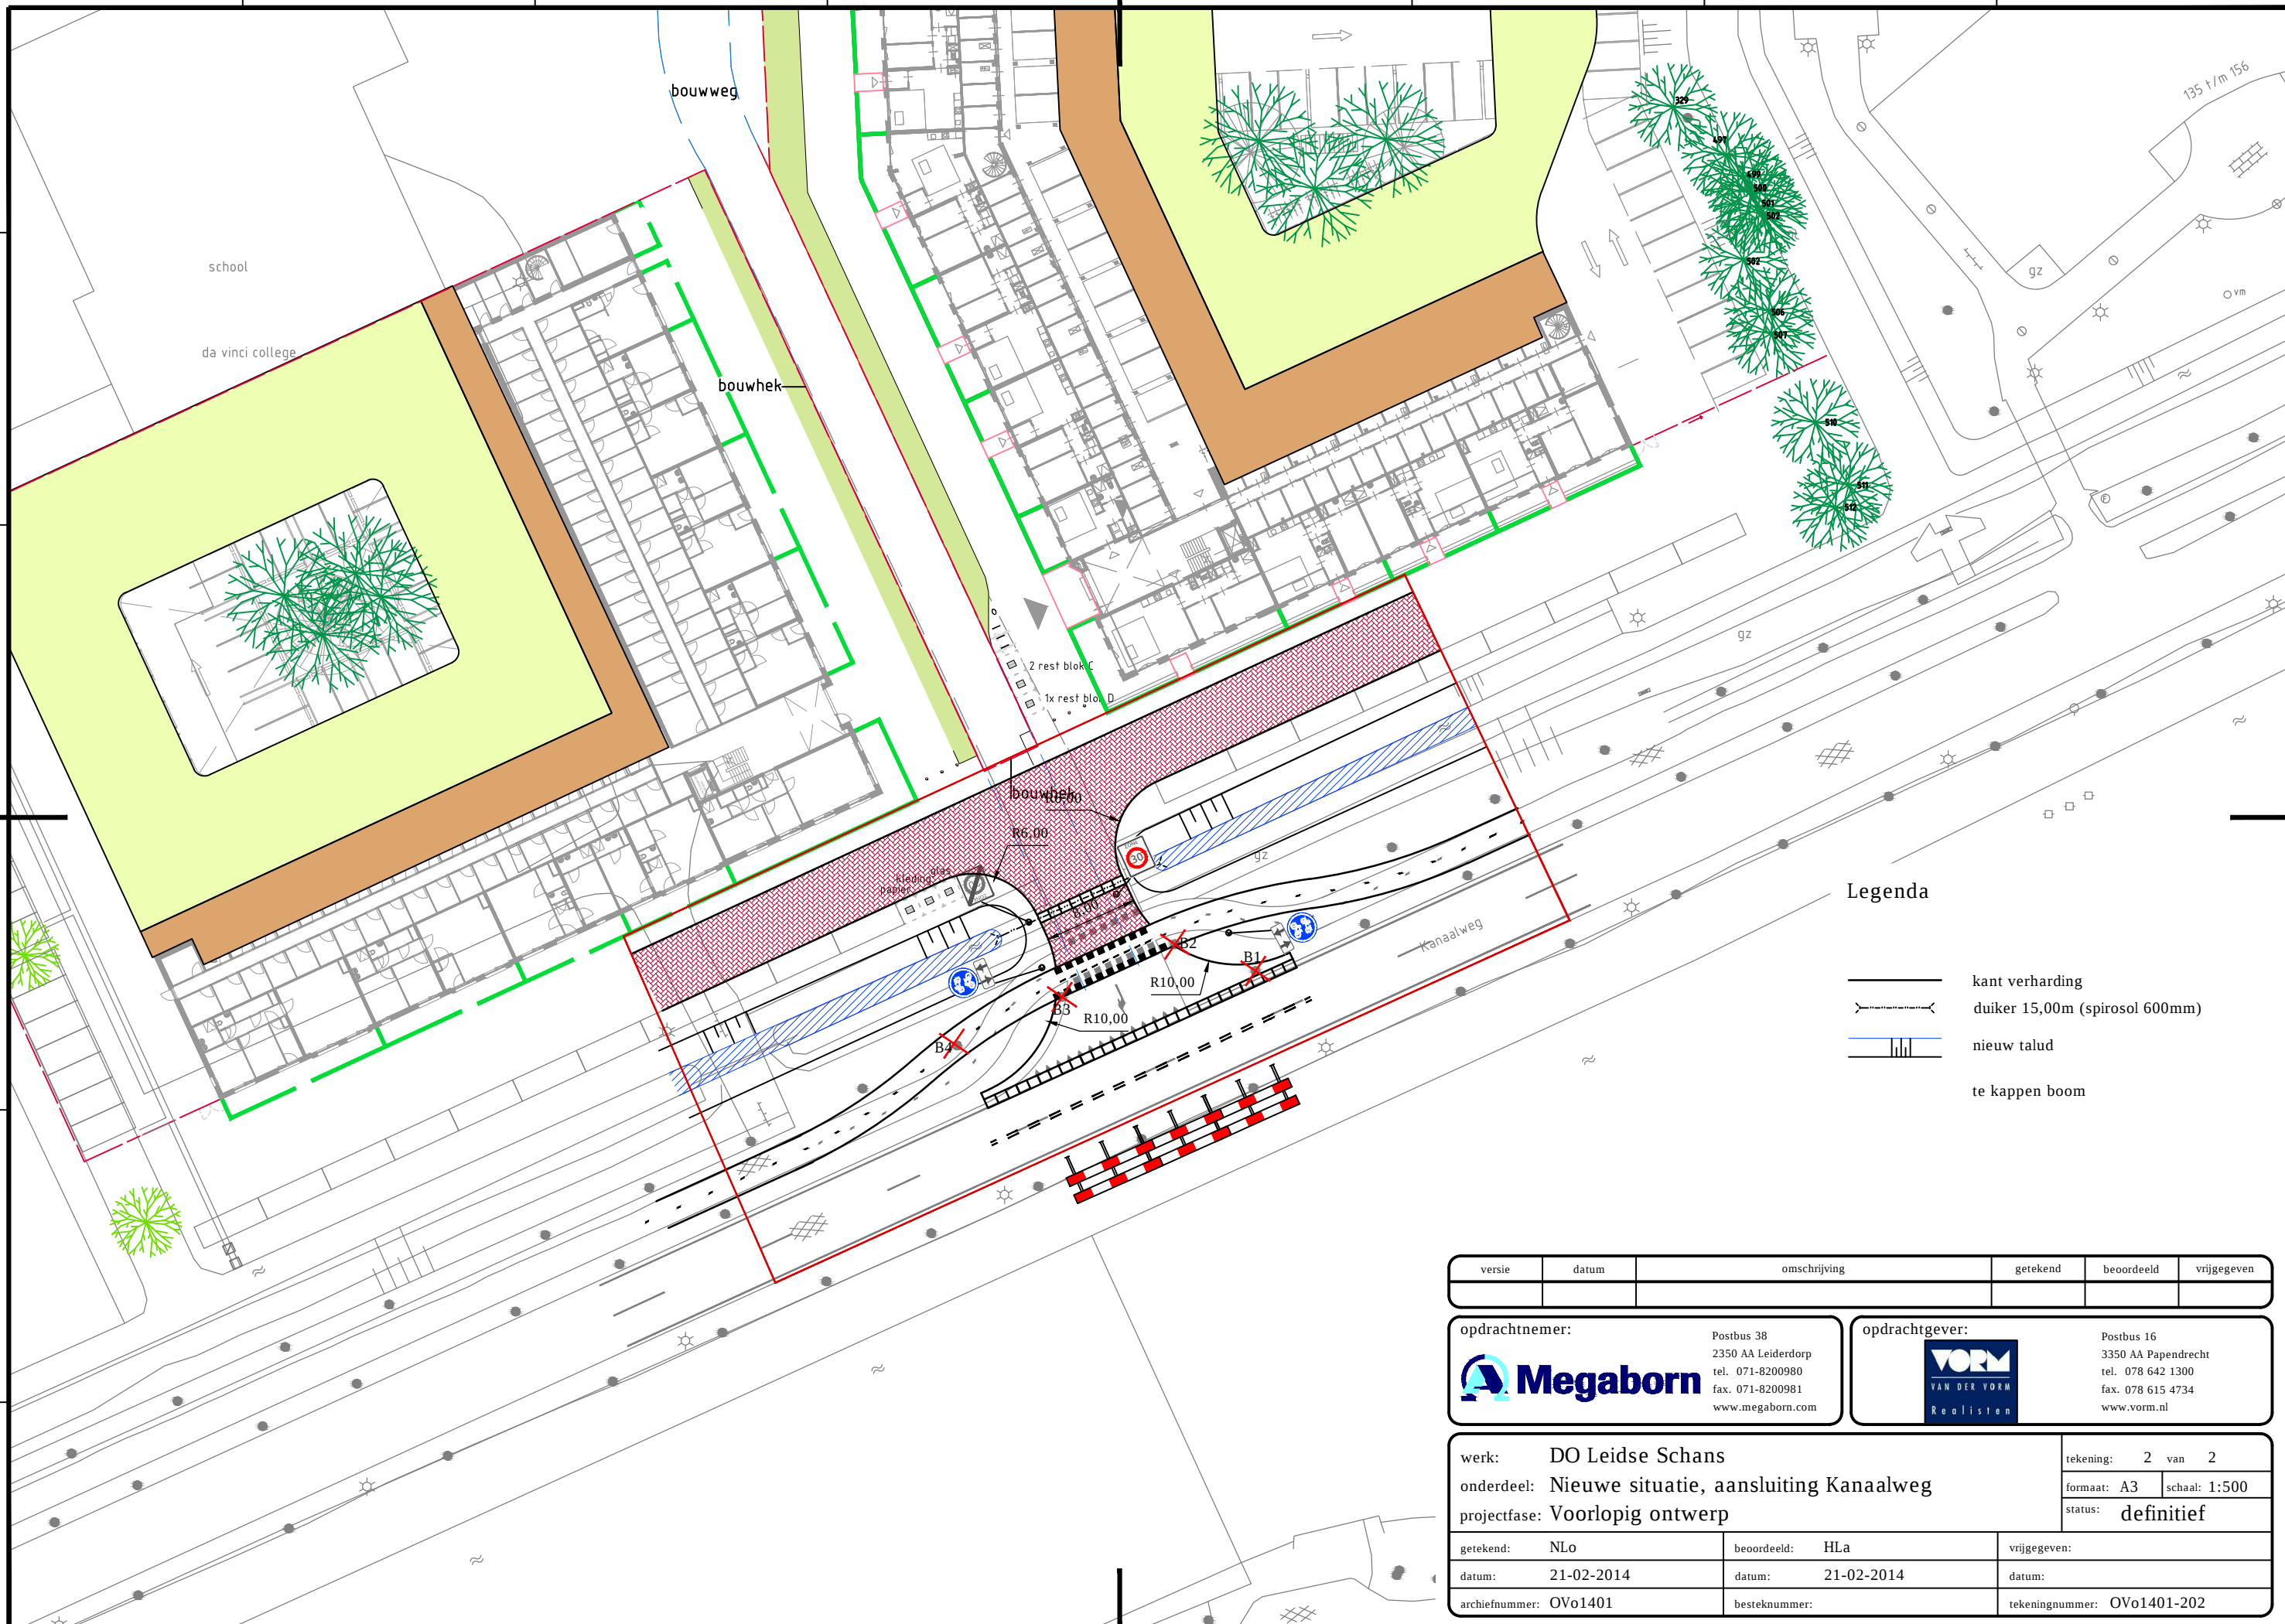

Legenda

- kant verharding
- duiker 15,00m (spirosol 600mm)
- nieuw talud
- te kappen boom

versie	datum	omschrijving	getekend	beoordeeld	vrijgegeven
opdrachtnemer:		opdrachtgever:			
					
werk: DO Leidse Schans		tekening: 2 van 2			
onderdeel: Nieuwe situatie, aansluiting Kanaalweg		formaat: A3 schaal: 1:500			
projectfase: Voorlopig ontwerp		status: definitief			
getekend: NLo	beoordeeld: HLa	vrijgegeven:			
datum: 21-02-2014	datum: 21-02-2014	datum:			
archiefnummer: OVo1401	besteknummer:	tekeningnummer: OVo1401-202			