


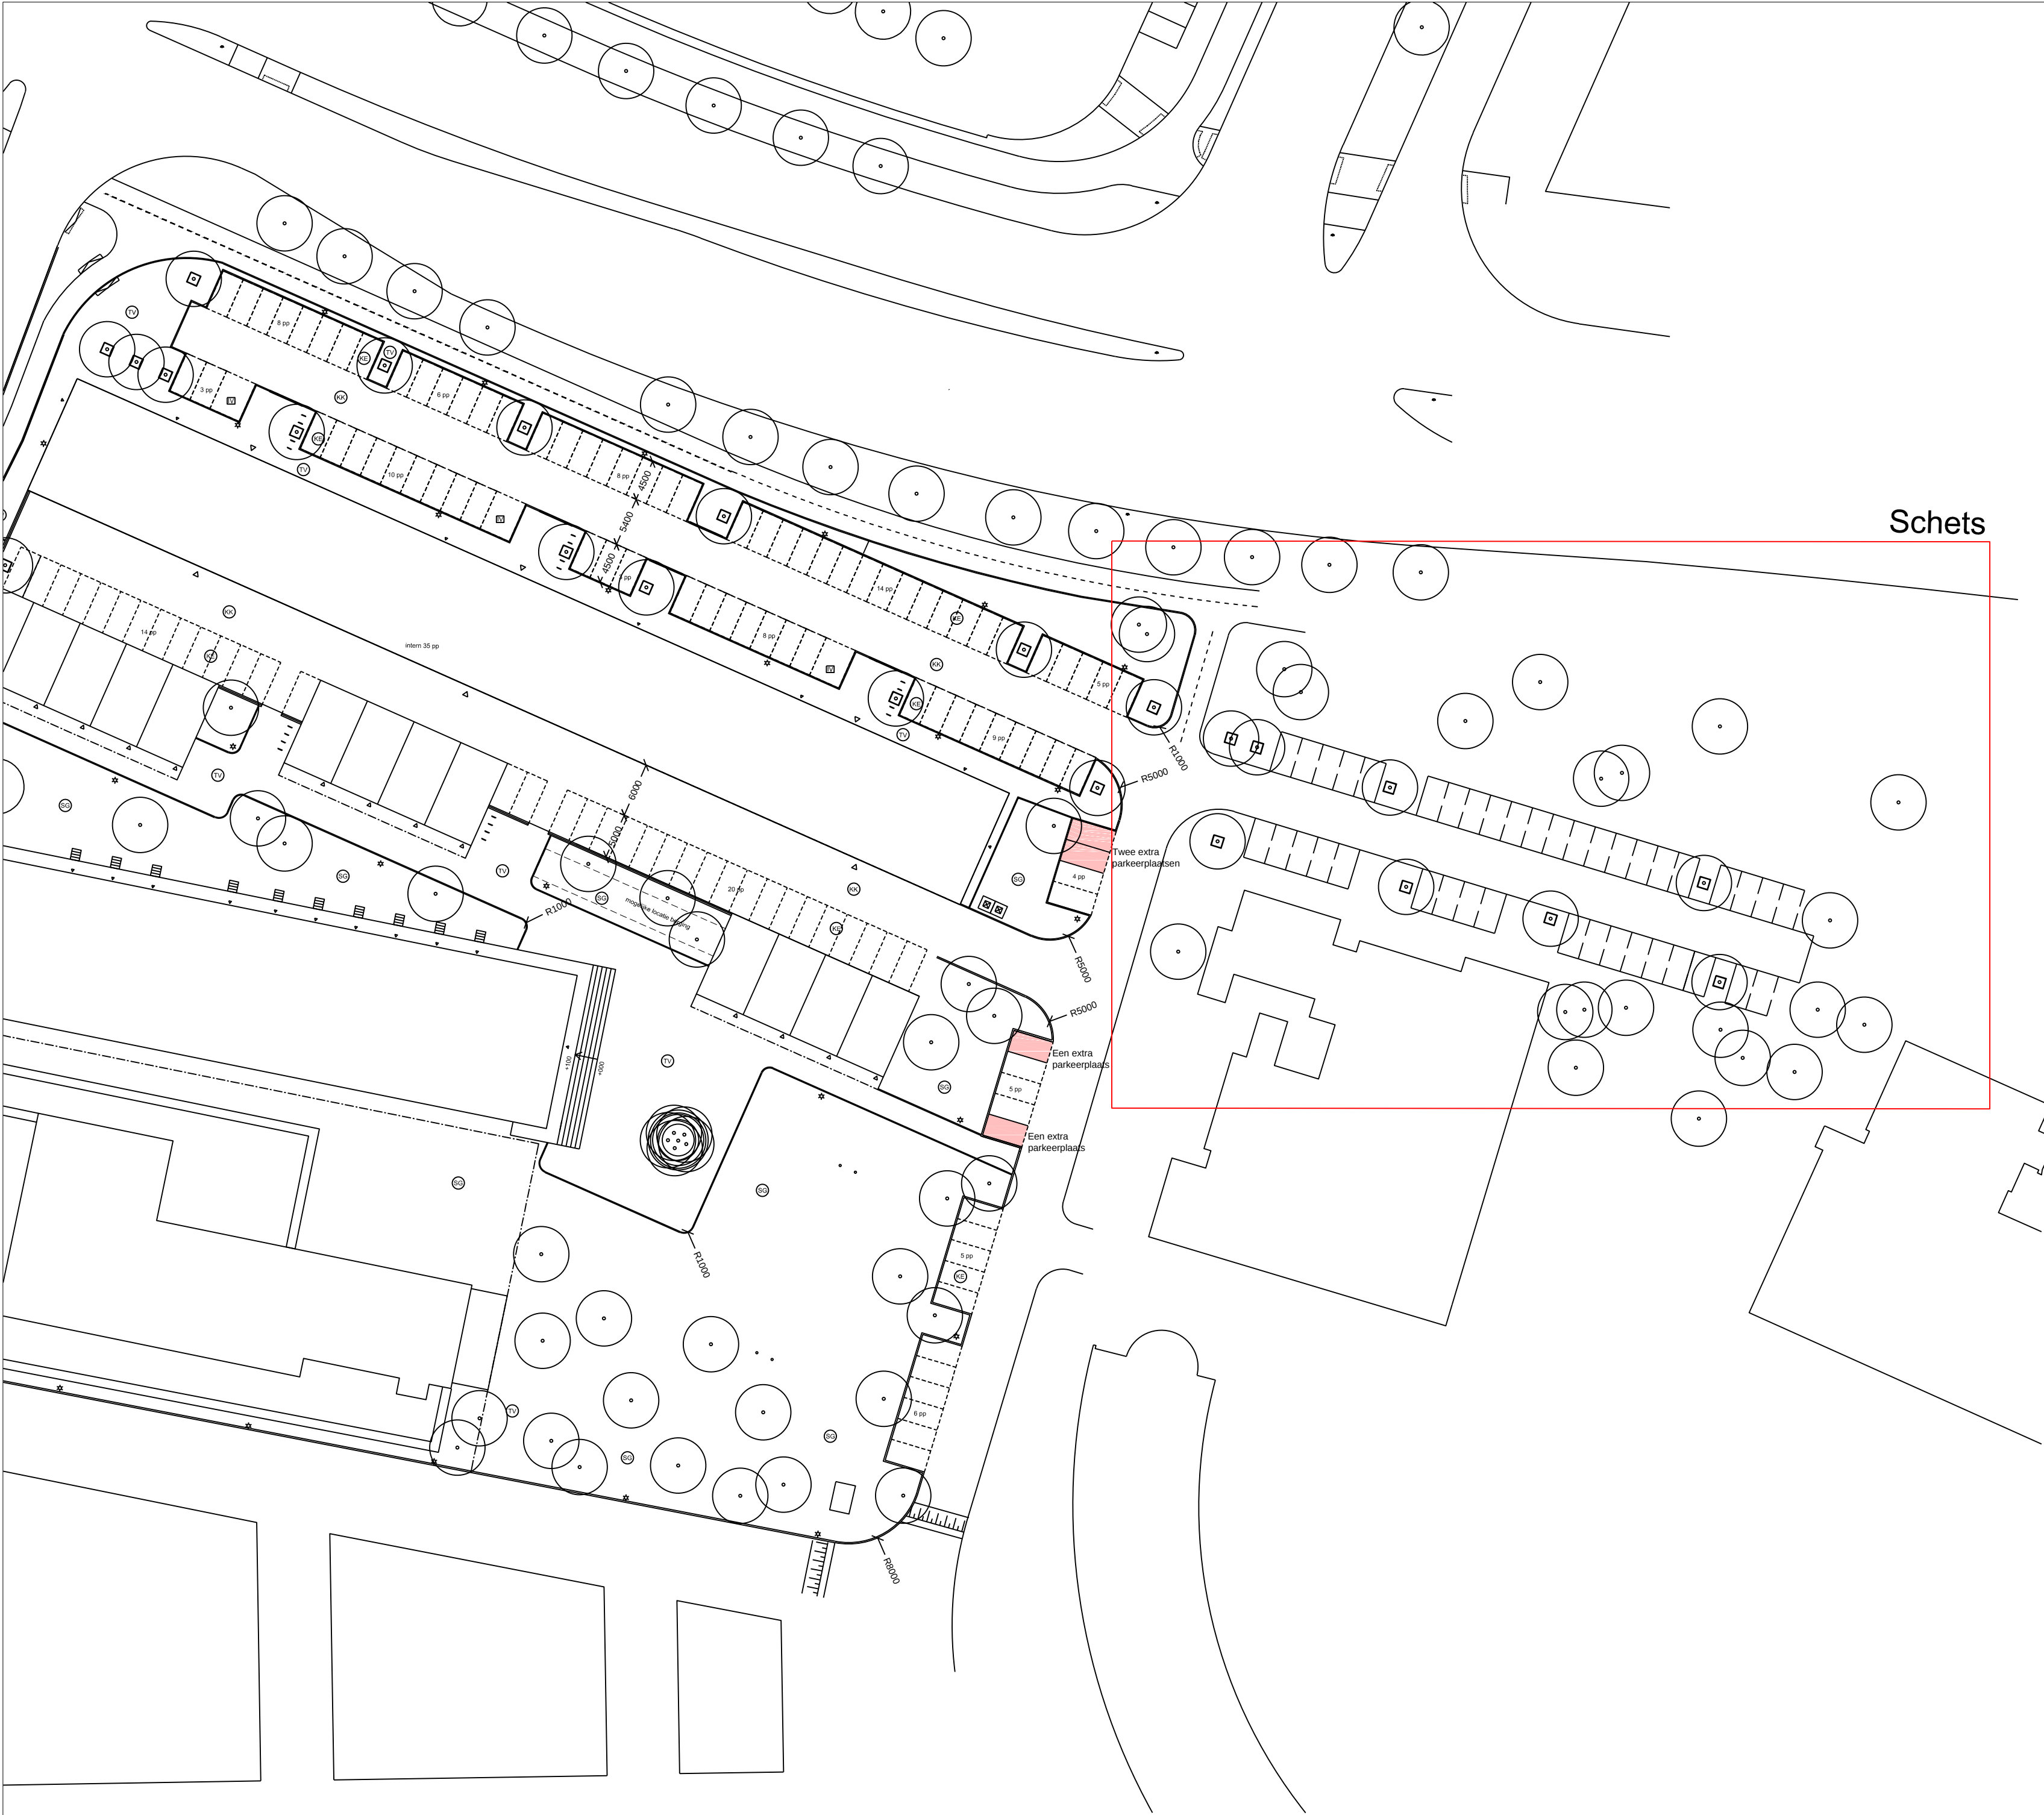


Schets

LEGENDA

-  Gebakken klinkerverharding, dikformaat, keperverband, Wienerberger Paviona
-  Gebakken klinkerverharding, dikformaat, elleboogverband, Wienerberger Paviona
-  Markeringsteen, betonklinker met witte toplaag, dikformaat
-  Betontegel met toeslag kleur 402, 300x300x50mm, halfsteensverband, 80mm bij inrit
-  Trottoirband 130/150x250x1000mm, kleur zwart met deklaag van basalt.
-  Inritband beton, kleur zwart met deklaag van basalt
-  Verlaagde band voor voetganger
-  Gazonband 100x200x1000mm, kleur zwart met deklaag van basalt
-  Verlichting, Philips type Metronomis, kleur RAL 7016 antracietgrijs
-  Grondspot n.t.d.
-  Fietsnietje, kleur RAL 7016 antracietgrijs
-  Muur, hoogte 1.60m, n.t.d. in combinatie met ontwerp woningen
-  Stalen trap volgens detaillering
-  Ondergrondse restafvalcontainer
-  Speelgazon
-  Boom nieuw, maat 20/25
-  Boomspiegel: gazonband met open grond
-  Entrees
-  Eigendomsgrens
-  Invalidenparkeren
-  Paalhouders voor voetbaldoel

opdrachtgever			
Projectbureau Nieuw Leyden			
project			
Openbare ruimte blok 3-4			
onderwerp			
schets blok 3-4 oost			
referentie	fase	schaal	formaat
DLA LBD 20140923 Blok 3+4_tbv DO	DO	1:500	A2
derden aangepast 20160127	status		
15.08.2014	CONCEPT		
tekening nummer			

DO101

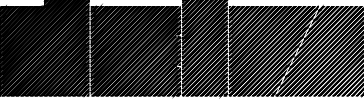

NL Hoogte Kadijk 71 | 1018 BE Amsterdam
BE De Keyserlei 5 bus 58 | 2018 Antwerpen
www.delva.la | info@delva.la | +31 (0)20 220 90 78

DELVA Landscape Architects

This drawing is copyright protected. Without expressed permission it may not be used, reproduced or made available to third parties.