


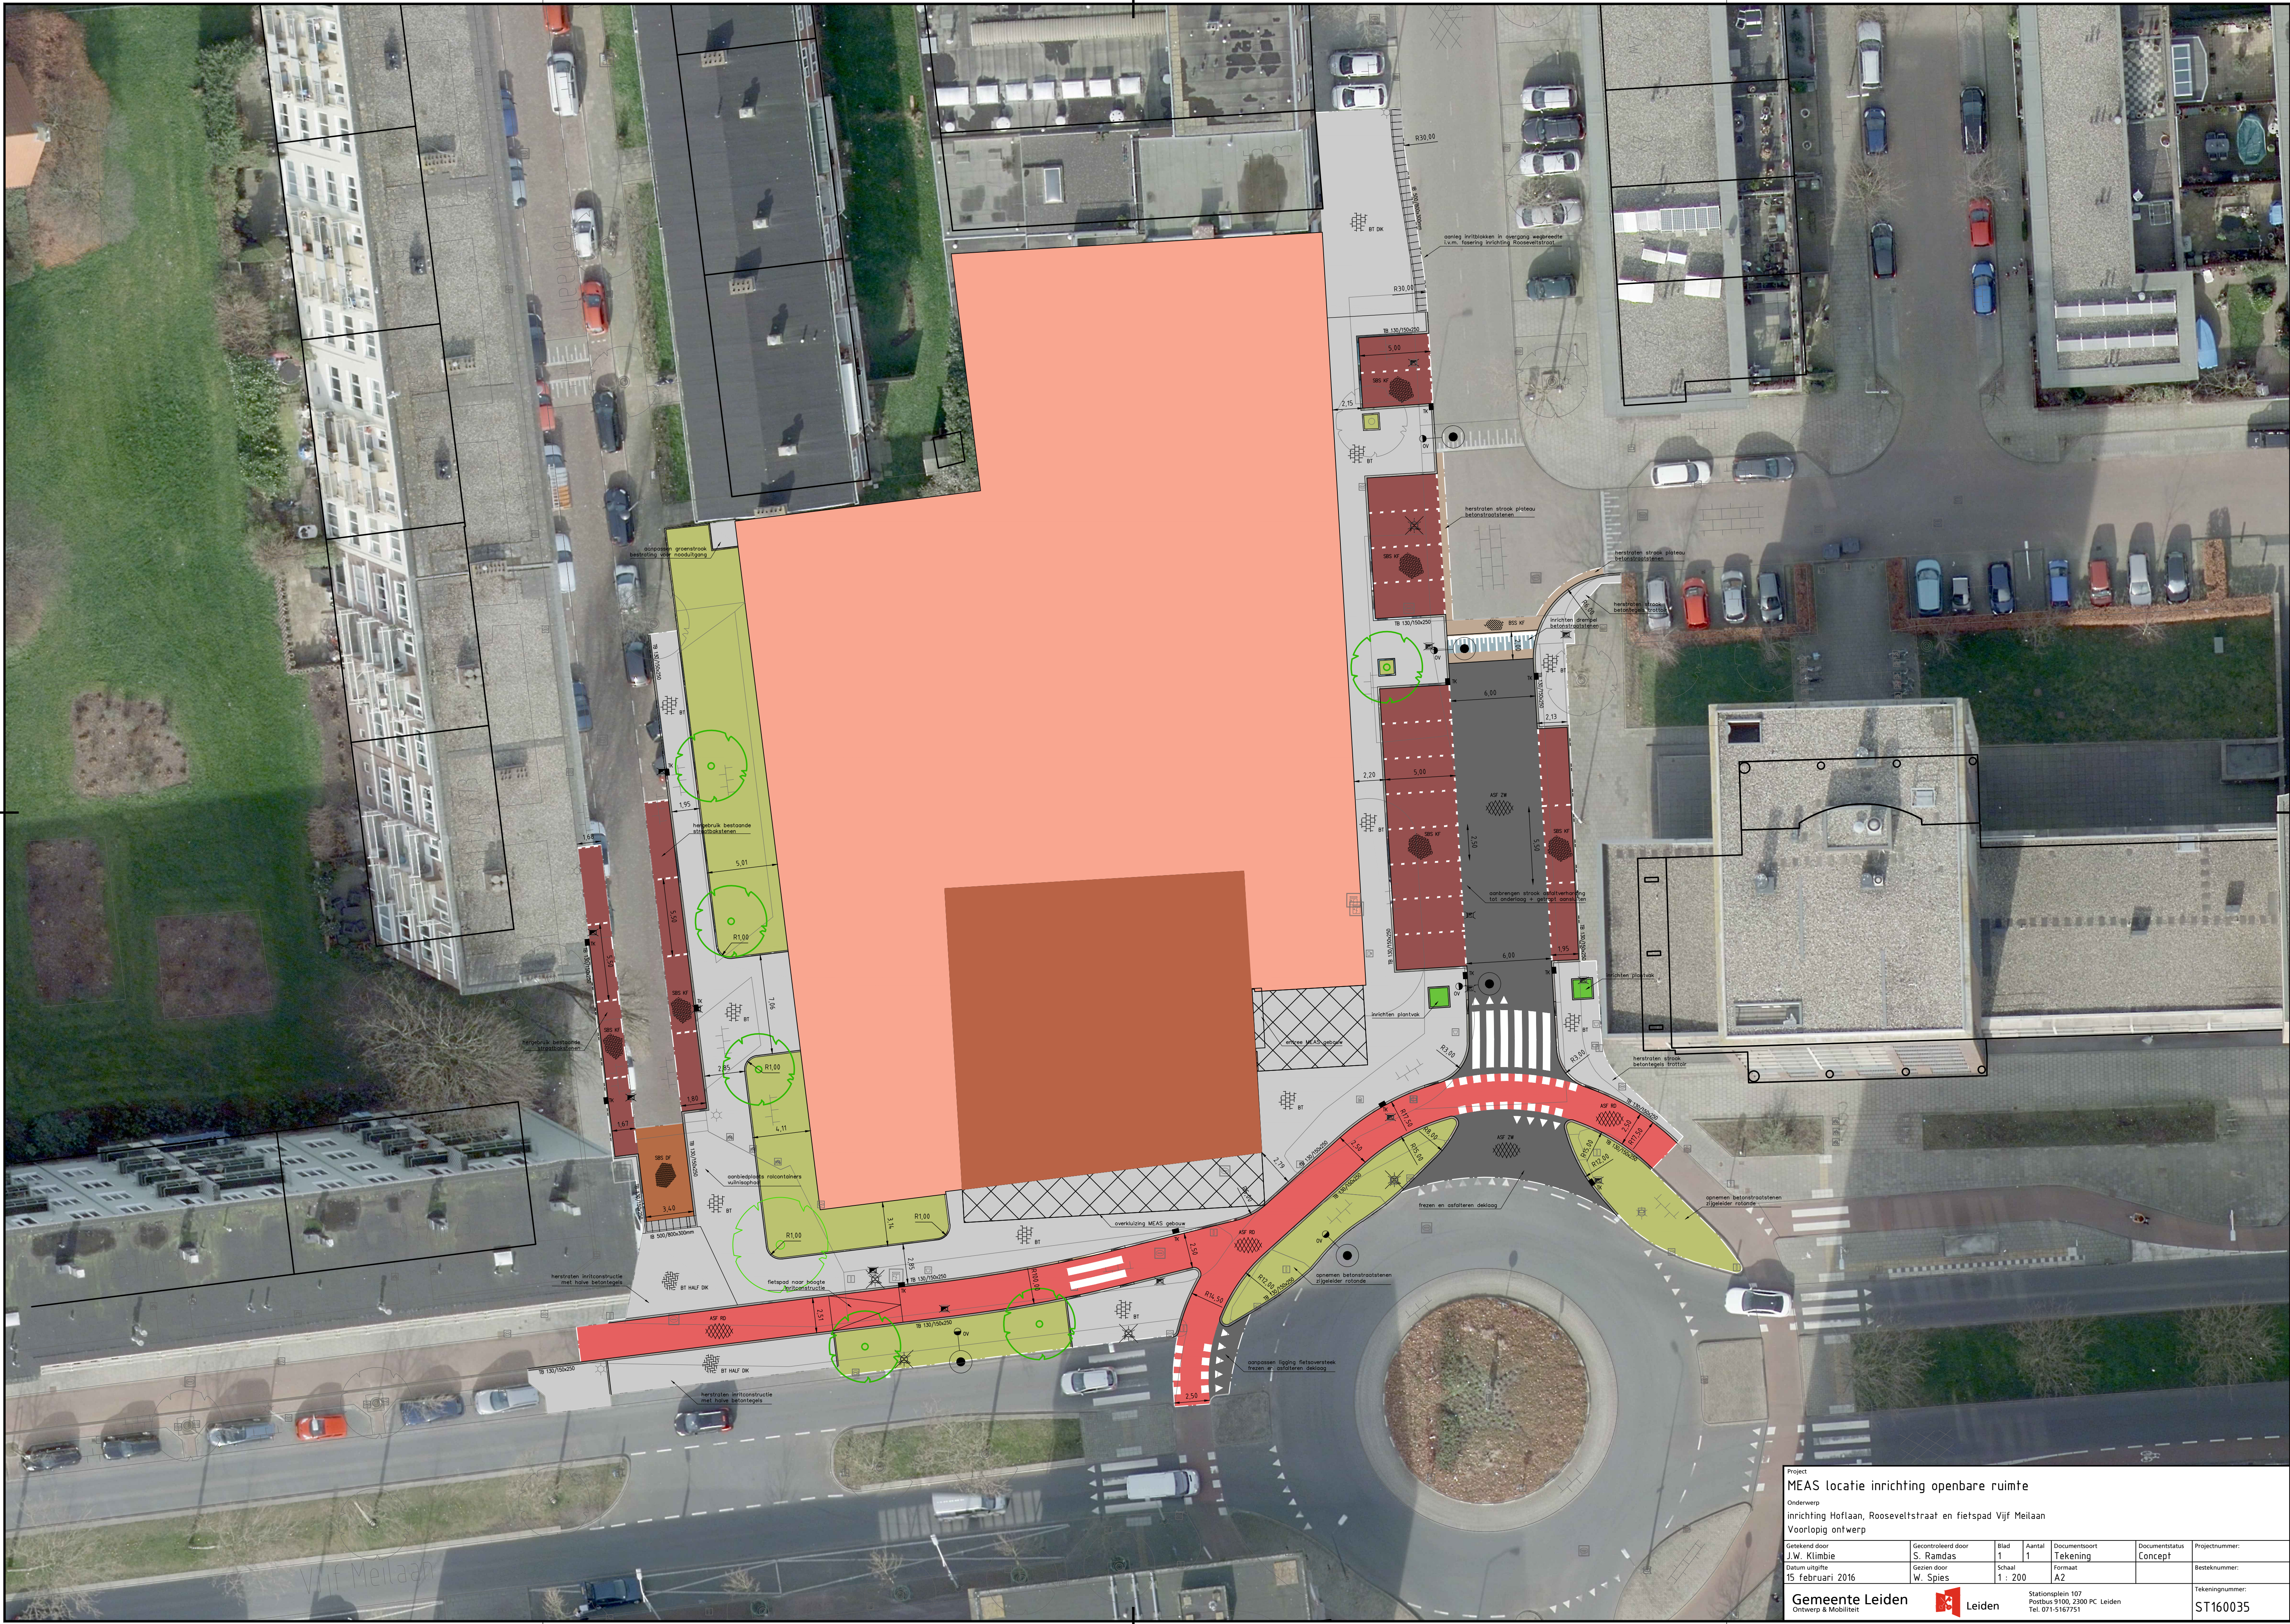

Project
MEAS locatie inrichting openbare ruimte

Onderwerp
inrichting Hoflaan, Rooseveltstraat en fietspad Vijf Meilaan

Voorlopig ontwerp

Getekend door J.W. Klimbie	Gecontroleerd door S. Ramdas	Blad 1	Aantal 1	Documentsoort Tekening	Documentstatus Concept	Projectnummer:
Datum uitgifte 15 februari 2016	Gezien door W. Spies	Schaal 1 : 200	Formaat A2			Bezetnummer:
Gemeente Leiden Ontwerp & Mobiliteit						Stationsplein 107 Postbus 9100, 2300 PC Leiden Tel. 071-5167751
						Tekeningnummer: ST160035