


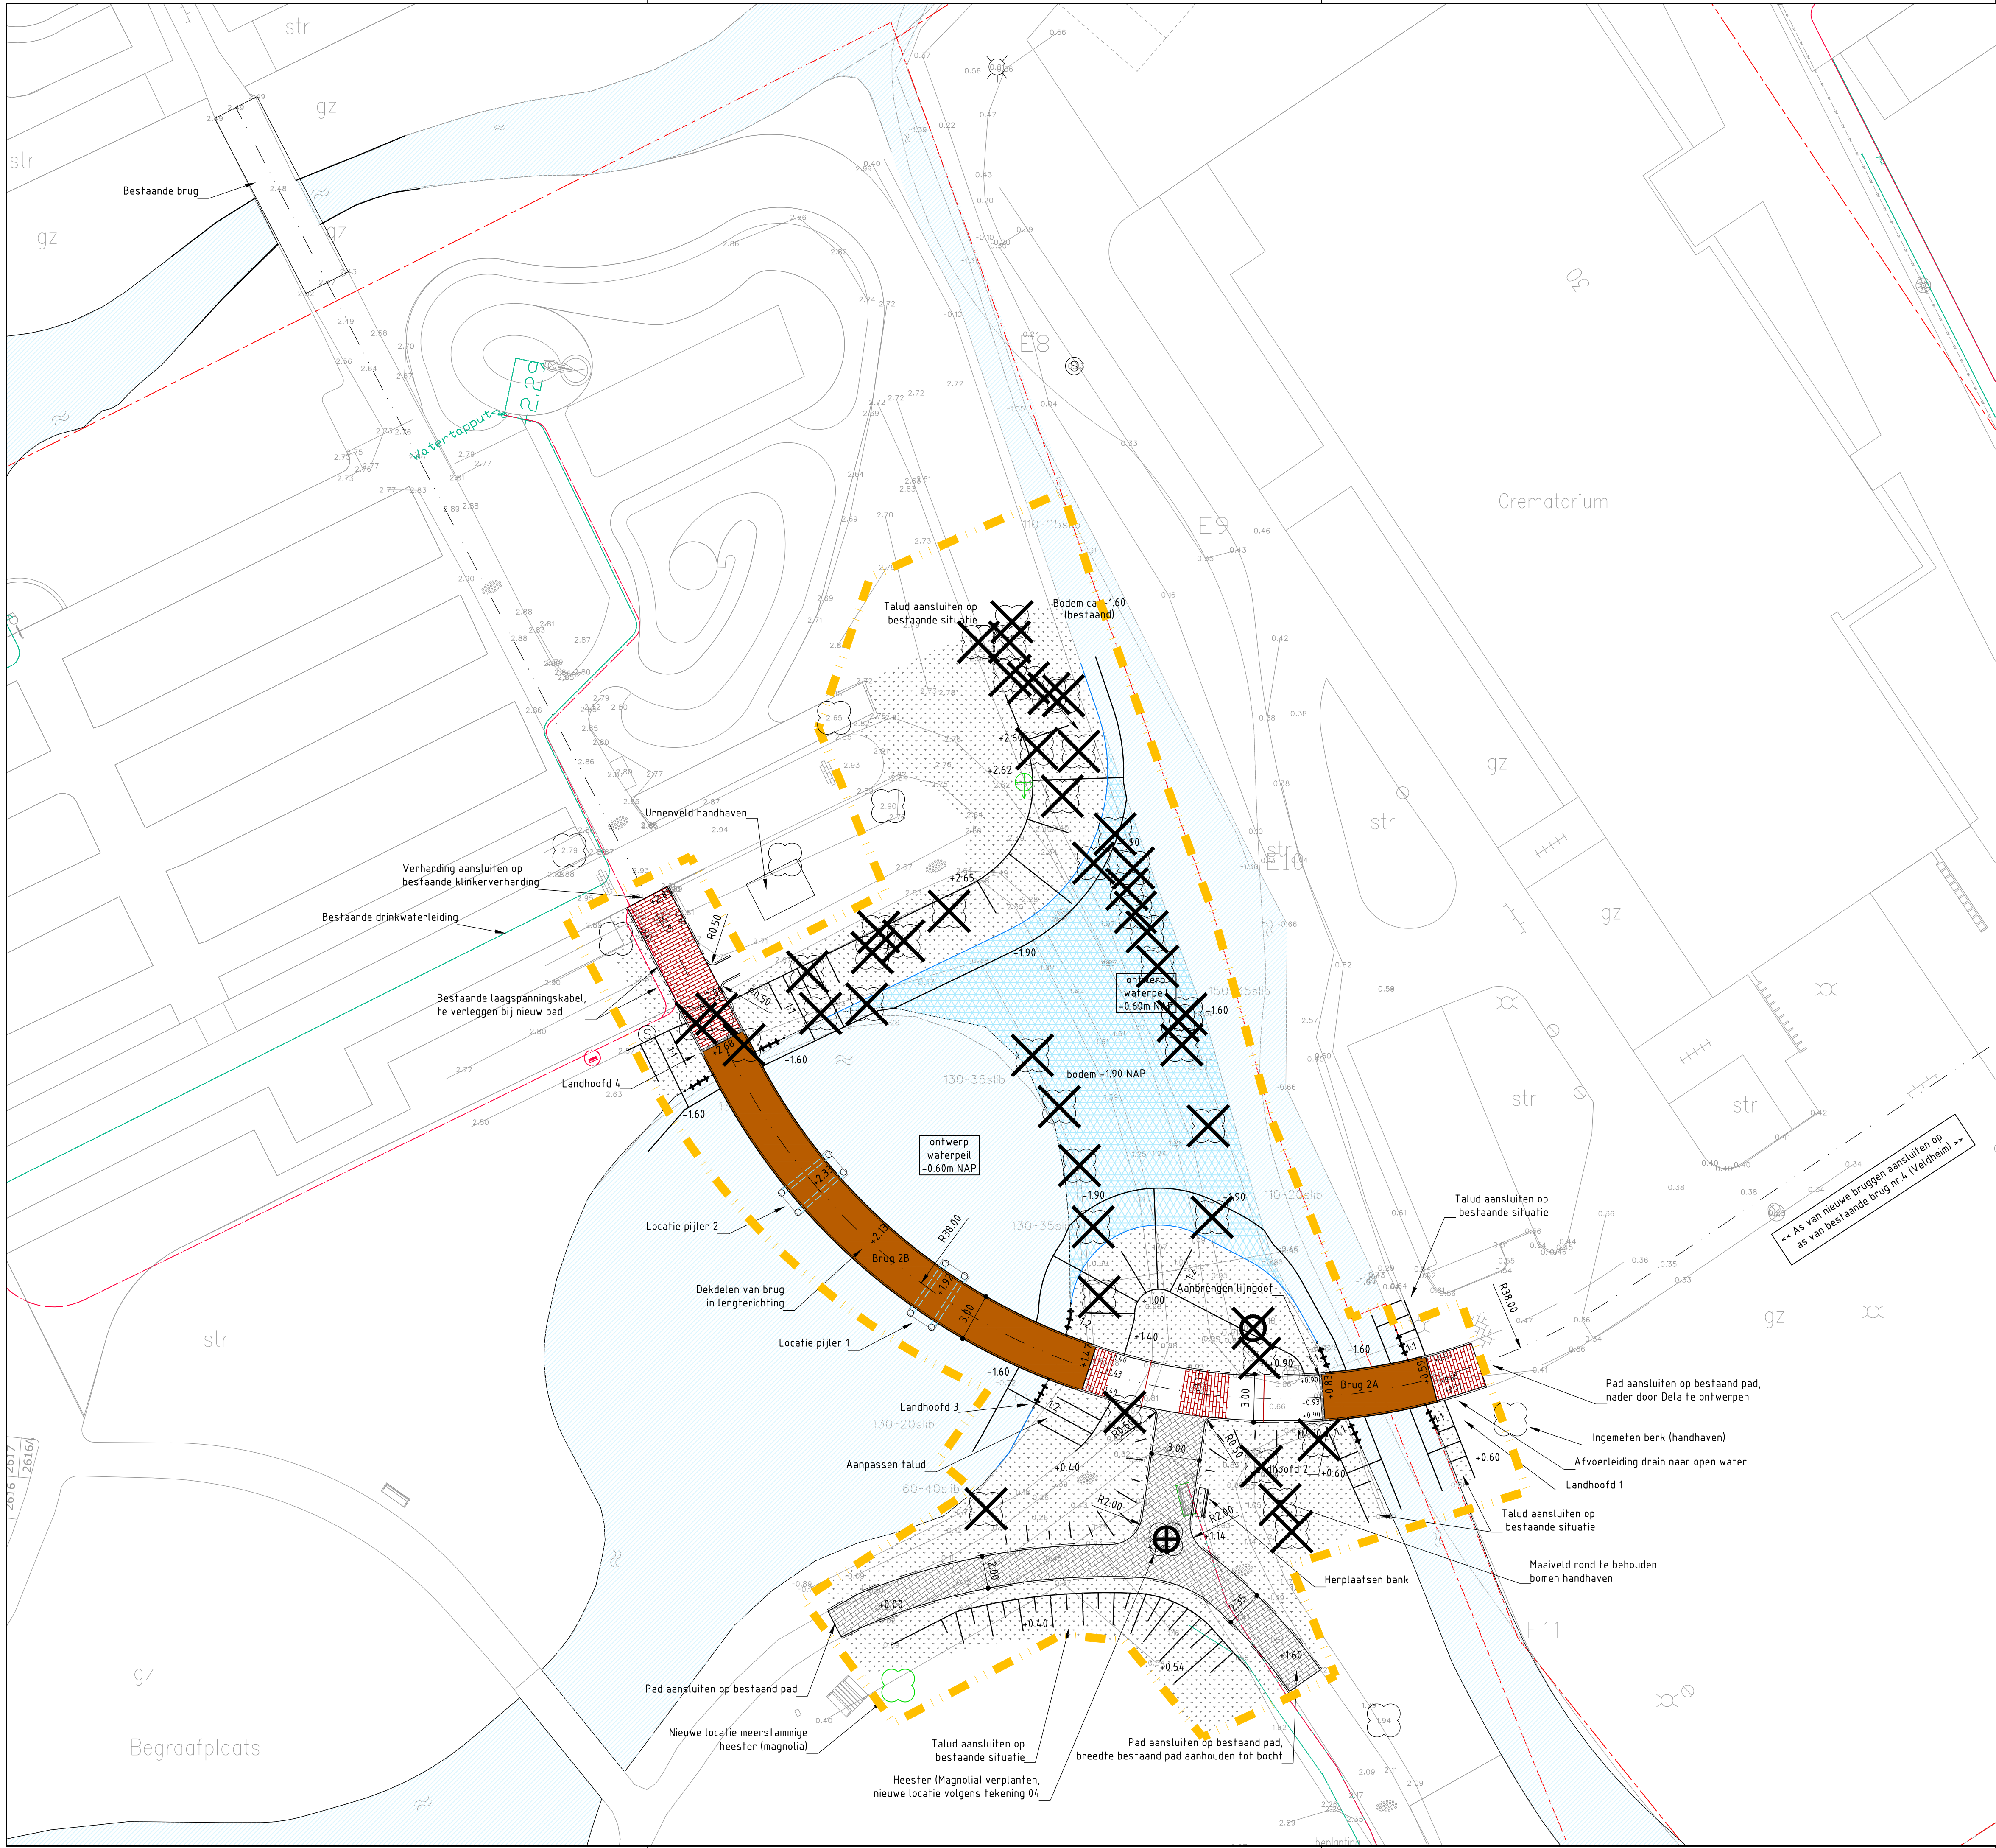

LEGENDA

- Werkgrens bestek
- Grens tussen eigendom begraafplaats en DELA
- Bestaande situatie
- Astlijn brug
- Bestaande boom op of nabij het werk, te handhaven
- Hoogte bestaande situatie (ingemeten sept 2015)
- Hoogte nieuwe verharding
- Bestaand water
- Ontgraven waterpartij
- Plaatsen nieuwe brug
- Aanbrengen pad van straatbaksteen
- Aanbrengen pad van grind
- Inzaaien met gras
- Aanbrengen opsluitband 80x200mm
- Aanbrengen gazonband 80x200mm
- Nieuwe situatie
- Nieuwe waterlijn
- Aanbrengen beschoeiing onder de brug tot 2m daarbuiten
- Aanbrengen lijngoot ACO S100K met zandvang, en PVC-afvoer naar open water
- Bestaand stroomkastje
- Bestaande peilbuis
- Verwijderen boom, bomen corresponderen met taxatie van Cobra
- De locatie van de boom is globaal aangegeven
- Verwijderen stobbe, bomen corresponderen met taxatie van Cobra
- De locatie van de boom is globaal aangegeven
- Verplanten meerstammige heester (Magnolia)

OPMERKINGEN

- Alle maten in meters, tenzij anders vermeld
- Alle hoogtematen in meters t.o.v. NAP, tenzij anders vermeld
- Uitwerking en detaillering pijlers en brug n.t.b. door aannemer
- Exacte afmeting landhoofden en funderingsconstructie te berekenen door de aannemer
- Vormgeving brug (incl. leuning, brugdek, landhoofd, etc) conform bestaande bruggen Veldheim
- Optisch dienen alle bruggen gelijk aan elkaar zijn
- Hoogte randbalken van beide bruggen gelijk houden
- Profiel A-A over de as genomen
- Brug 2B: Ter plaatse van de 2 pijlers ligt het brugdek 5 cm hoger dan de denkbeeldige lijn tussen de beide uiteinden van de brug.
- Staaanders en spijlen van de leuning van 'binnenbocht' en 'buitenbocht' in elkaars verlengde zetten. H.o.h.-maat van de staaanders en pijlers 'binnenbocht' is dus kleiner dan h.o.h.-maat van de 'buitenbocht'.
- Leuning laten eindigen op 1 denkbeeldige lijn loodrecht op de as.
- Dwarsdrager onder dekken uitvoeren in hardhout of staal HEA100
- Kopse lussen van de dekken zoveel mogelijk halfstreks laten verspreiden
- Planken vastzetten met thermisch verzinkte houtdraadbouten/slotbouten en Denso-band of rubber
- Brugdek: houten antislip dekken conform bestaande bruggen op Rijnhof Houtsoort Angelim Vermelho, FSC klasse 1, Sterkteklasse D60, Afmeting 45x90mm voorzien van 3x gripstrip en voorzien van geschaafd loopdekprofiel
- Brugdek: Planken brugdek in lengterichting aanbrengen. Planken minimaal 2m lang en met de kromming van de brug mee laten lopen. Maximale maatafwijking 1mm per strekkende meter. De planken aan de binnenzijde van de bocht hebben een andere straat dan die aan de buitenzijde van de bocht
- Bevestigingsmiddelen: thermisch verzinkt
- Oppervlaktebehandeling staal: onderbouw: thermisch verzinkt en gecoat RAL 9004 randlijst: thermisch verzinkt en gecoat kleur 'Rijnhof rood' (leverancier Hodij) balustrade: thermisch verzinkt en thermoplast coating kleur 'Rijnhof rood' (leverancier Hodij)
- Alle in het zicht blijvende uitwendige hoeken van beton voorzien van vellingkanten 15x15 mm.
- Bovenzijde brugpijlers dicht met stalen plaat.
- Hoek bovenzijde brugpijler 45° en punt van brugpijler 20 cm boven brugdek.

Versie	: A	Datum	: 9-6-2016	Getekend	: iftime
Omschrijving	: Definitief				
Gecontroleerd	: pouwkraanb		: pouwkraanb		
			Mercatorplein 1 Postbus 1018 5200 BA 's-Hertogenbosch Tel 088 4261 261 Fax 073 6144 606 info@arcadis.nl www.arcadis.nl		
Opdrachtgever	: Gemeente Leiden				
Ontwerp	:				
Project	: Rijnhof Brug 2 en Fase T4				
Onderwerp	: Kapvergunning				
Fase	: Technisch ontwerp / Bestek				
Schaal	: 1:200	Divisie	: Gebouwen		
Bladformaat	: A1	Status	: Definitief		
Contractnummer	:	Projectleider	: Pouw Kraan, B van der		
Projectnummer	:	Tekeningnummer	:	Versie	:
E07031.002056.0100		06		A	

2016 2017 2018 