




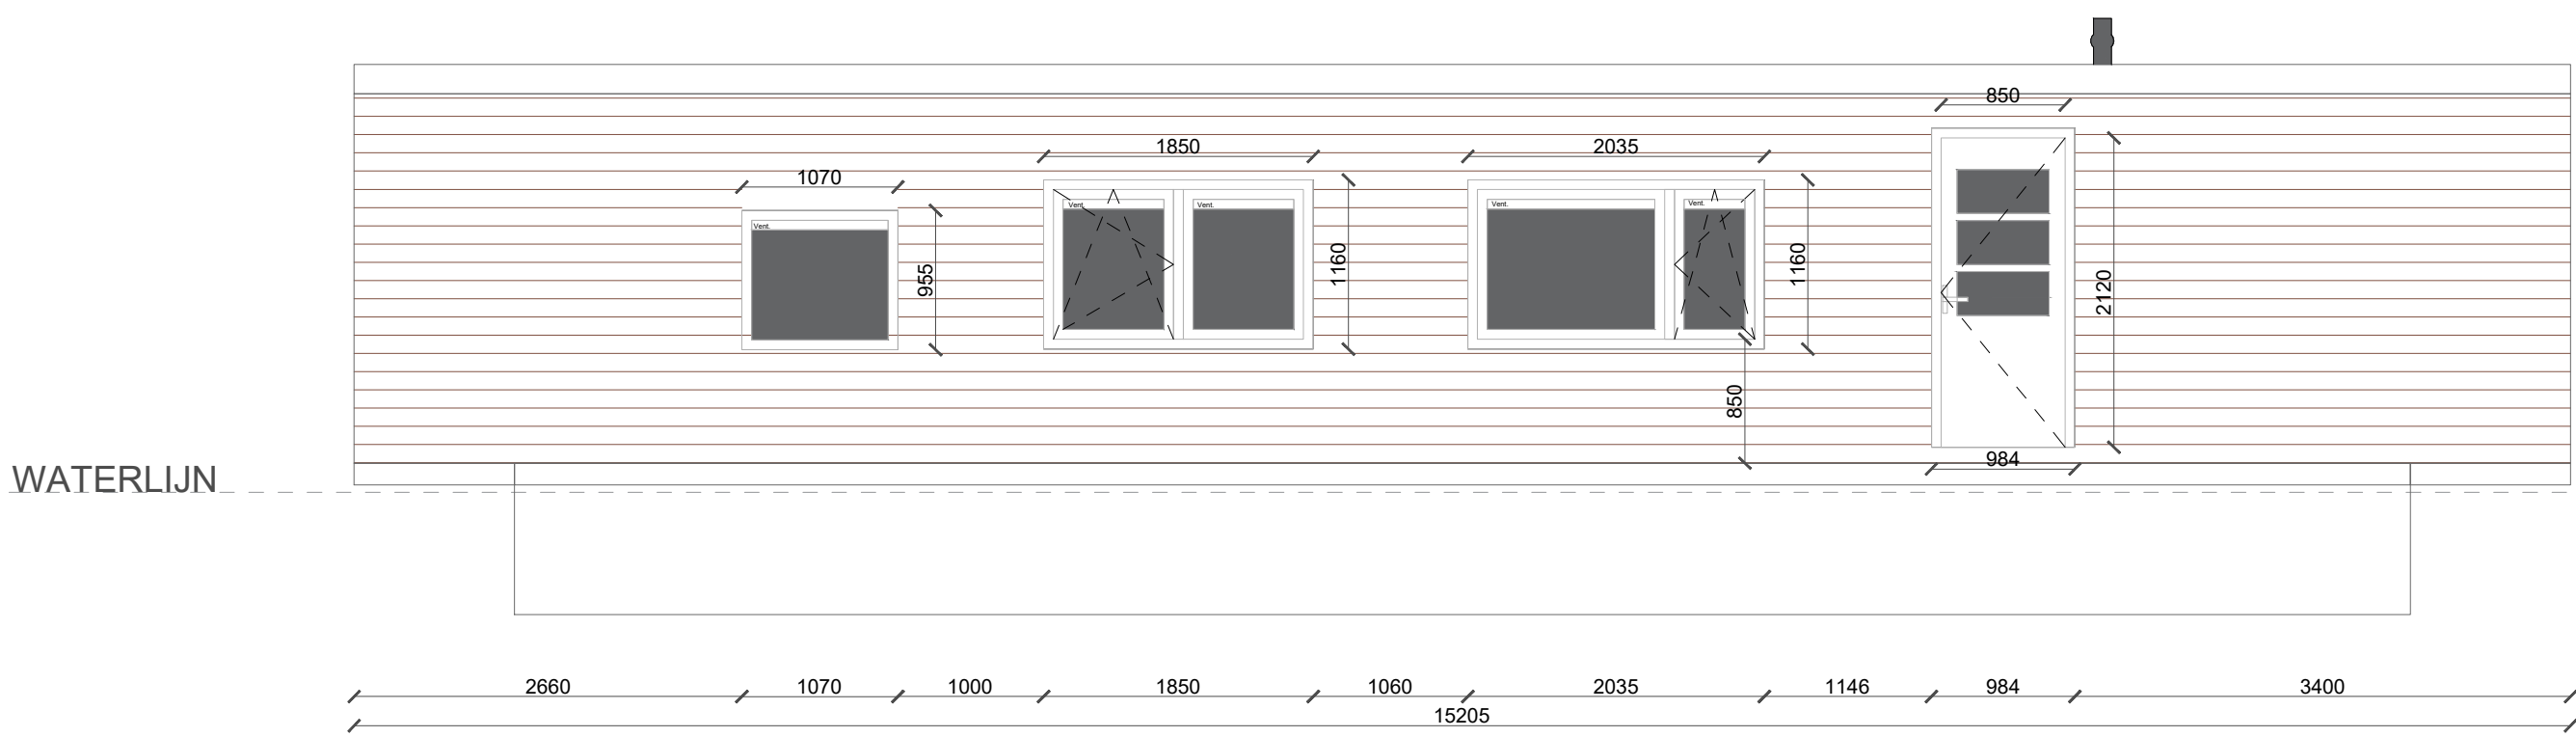


VOORGEVEL

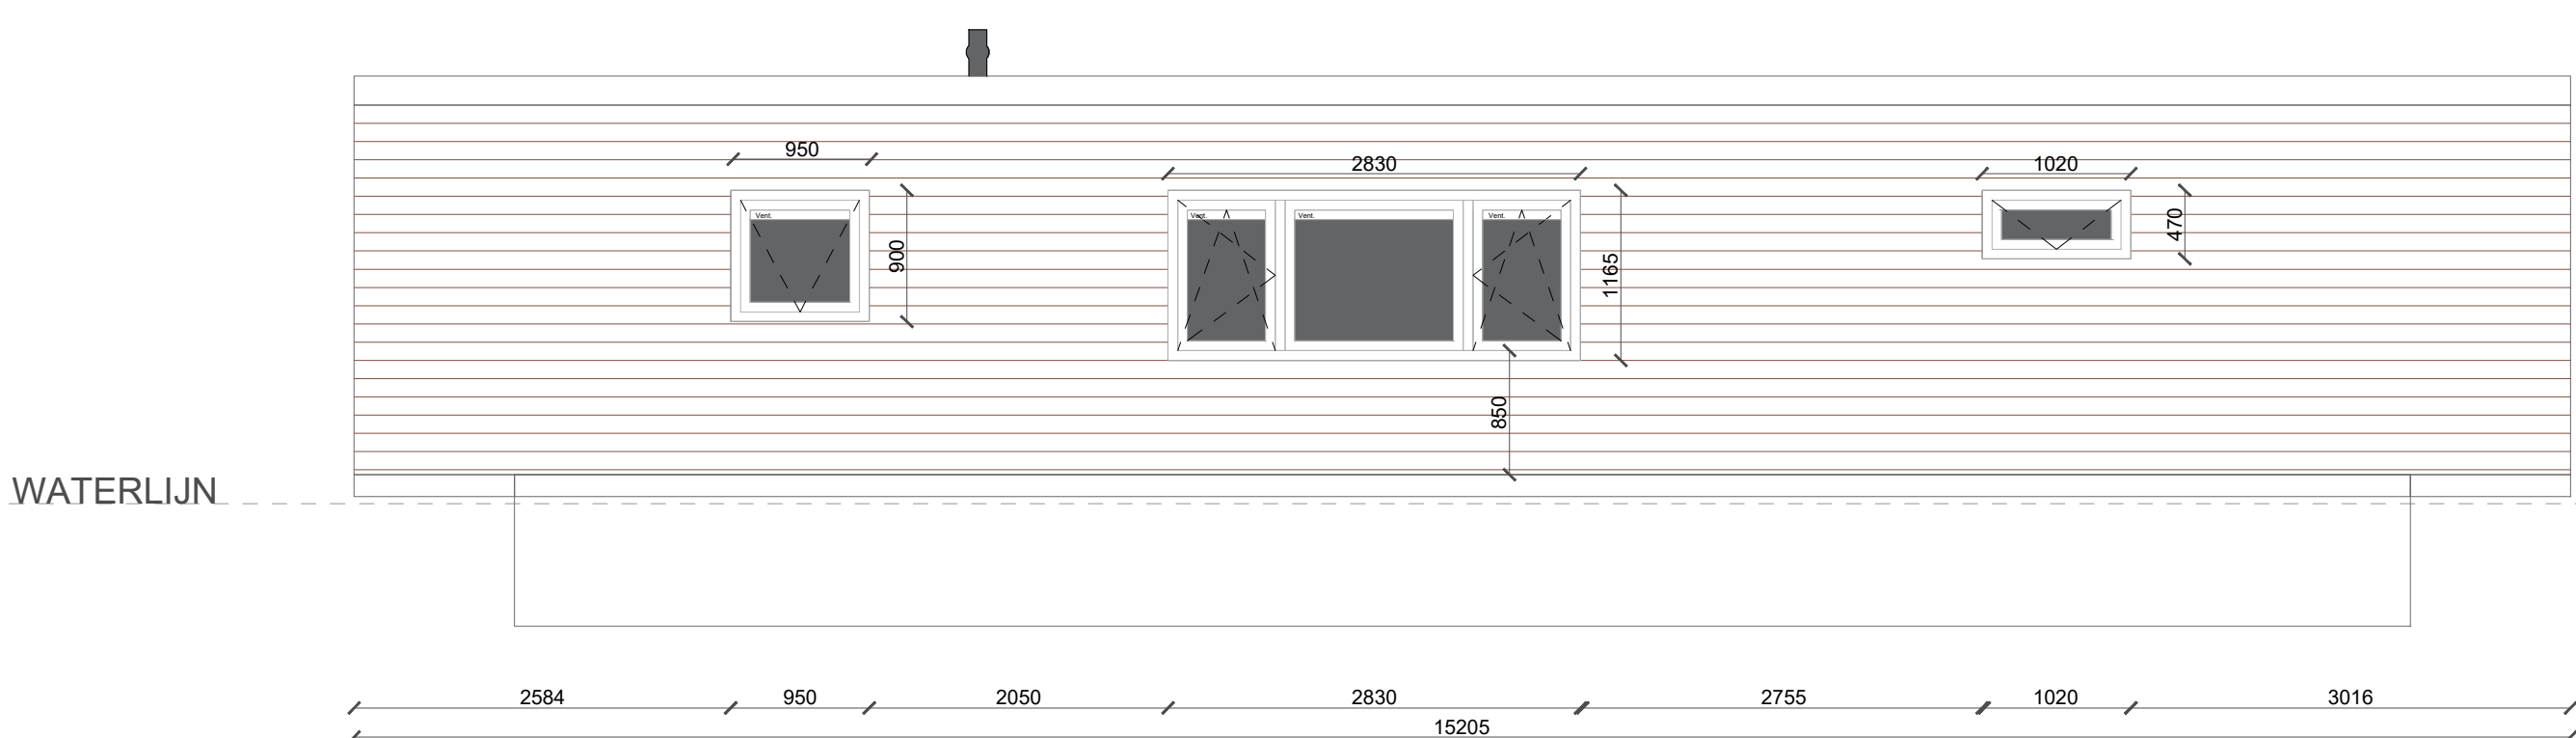


ACHTERGEVEL

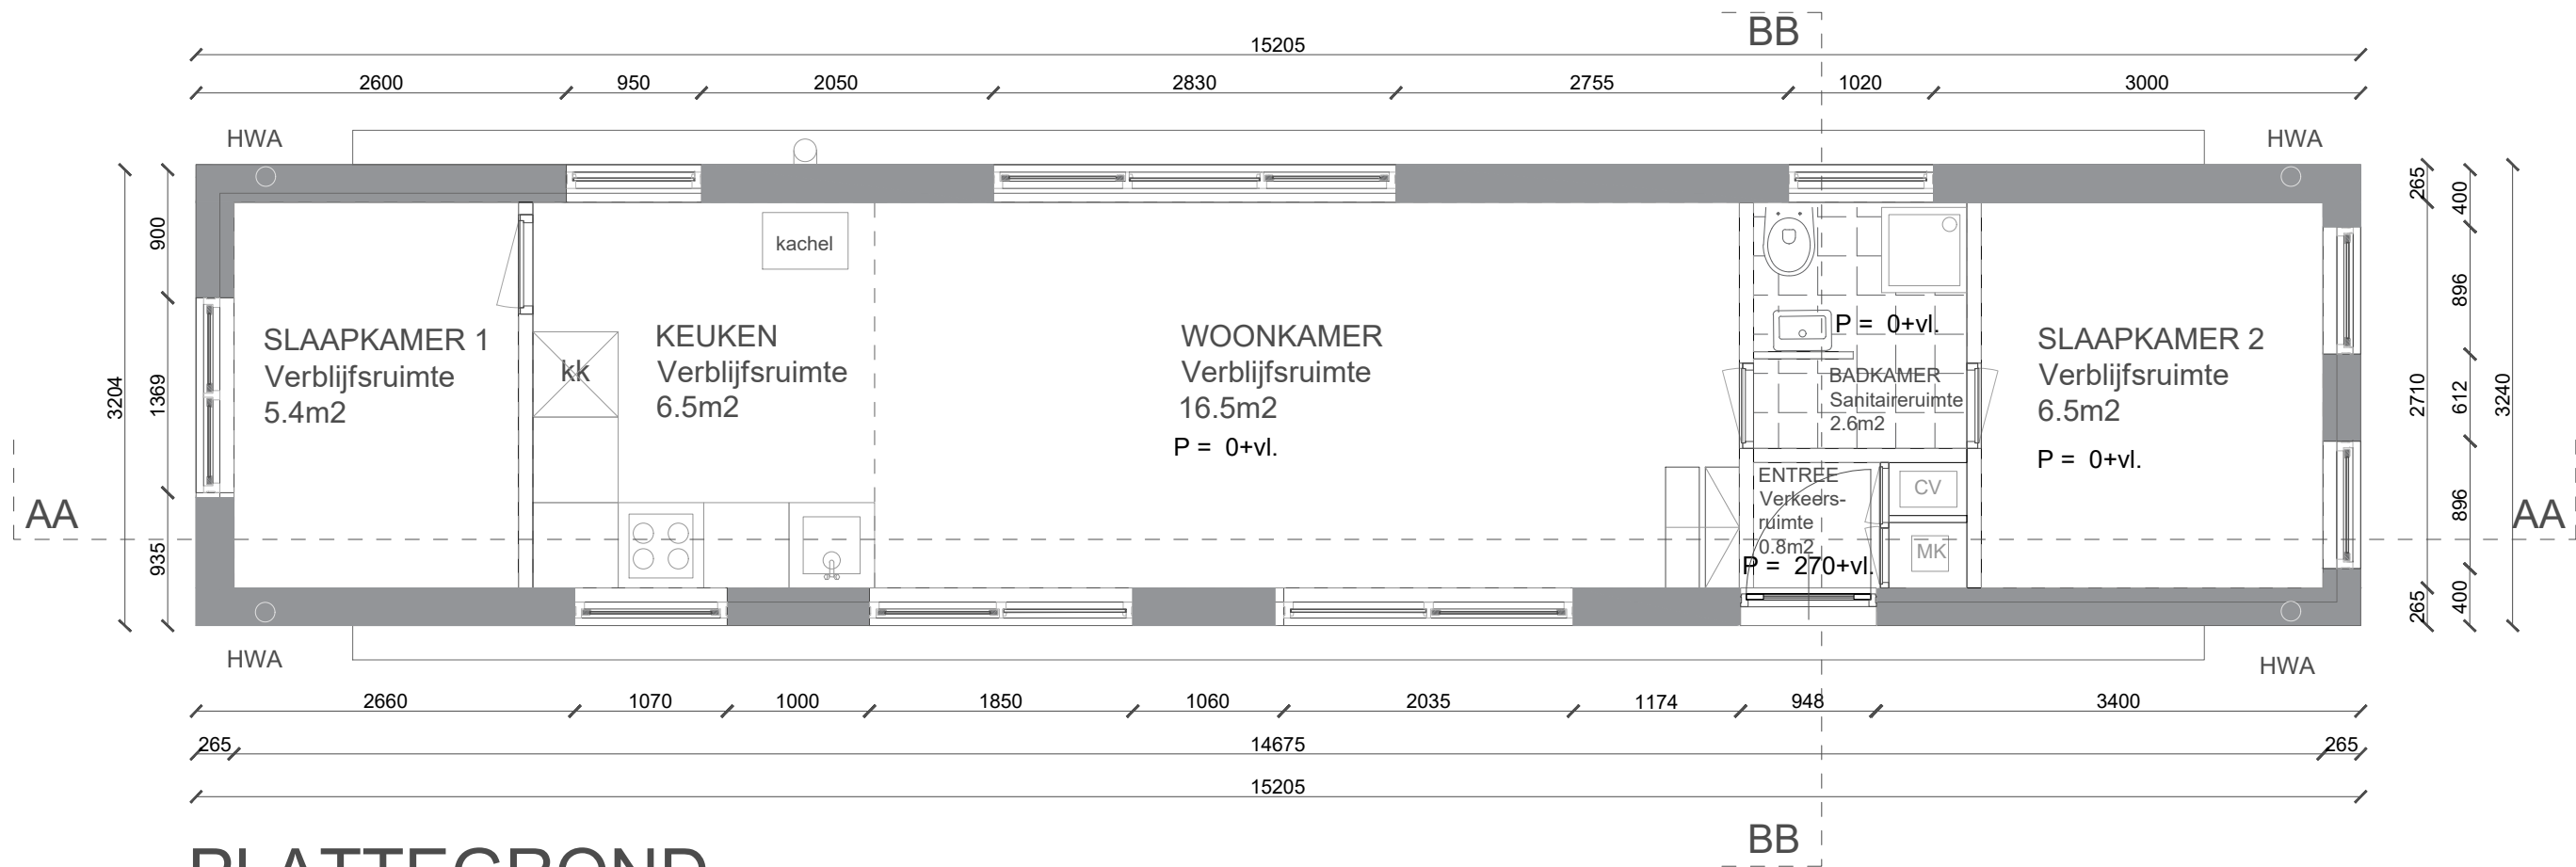


PLATTEGROND

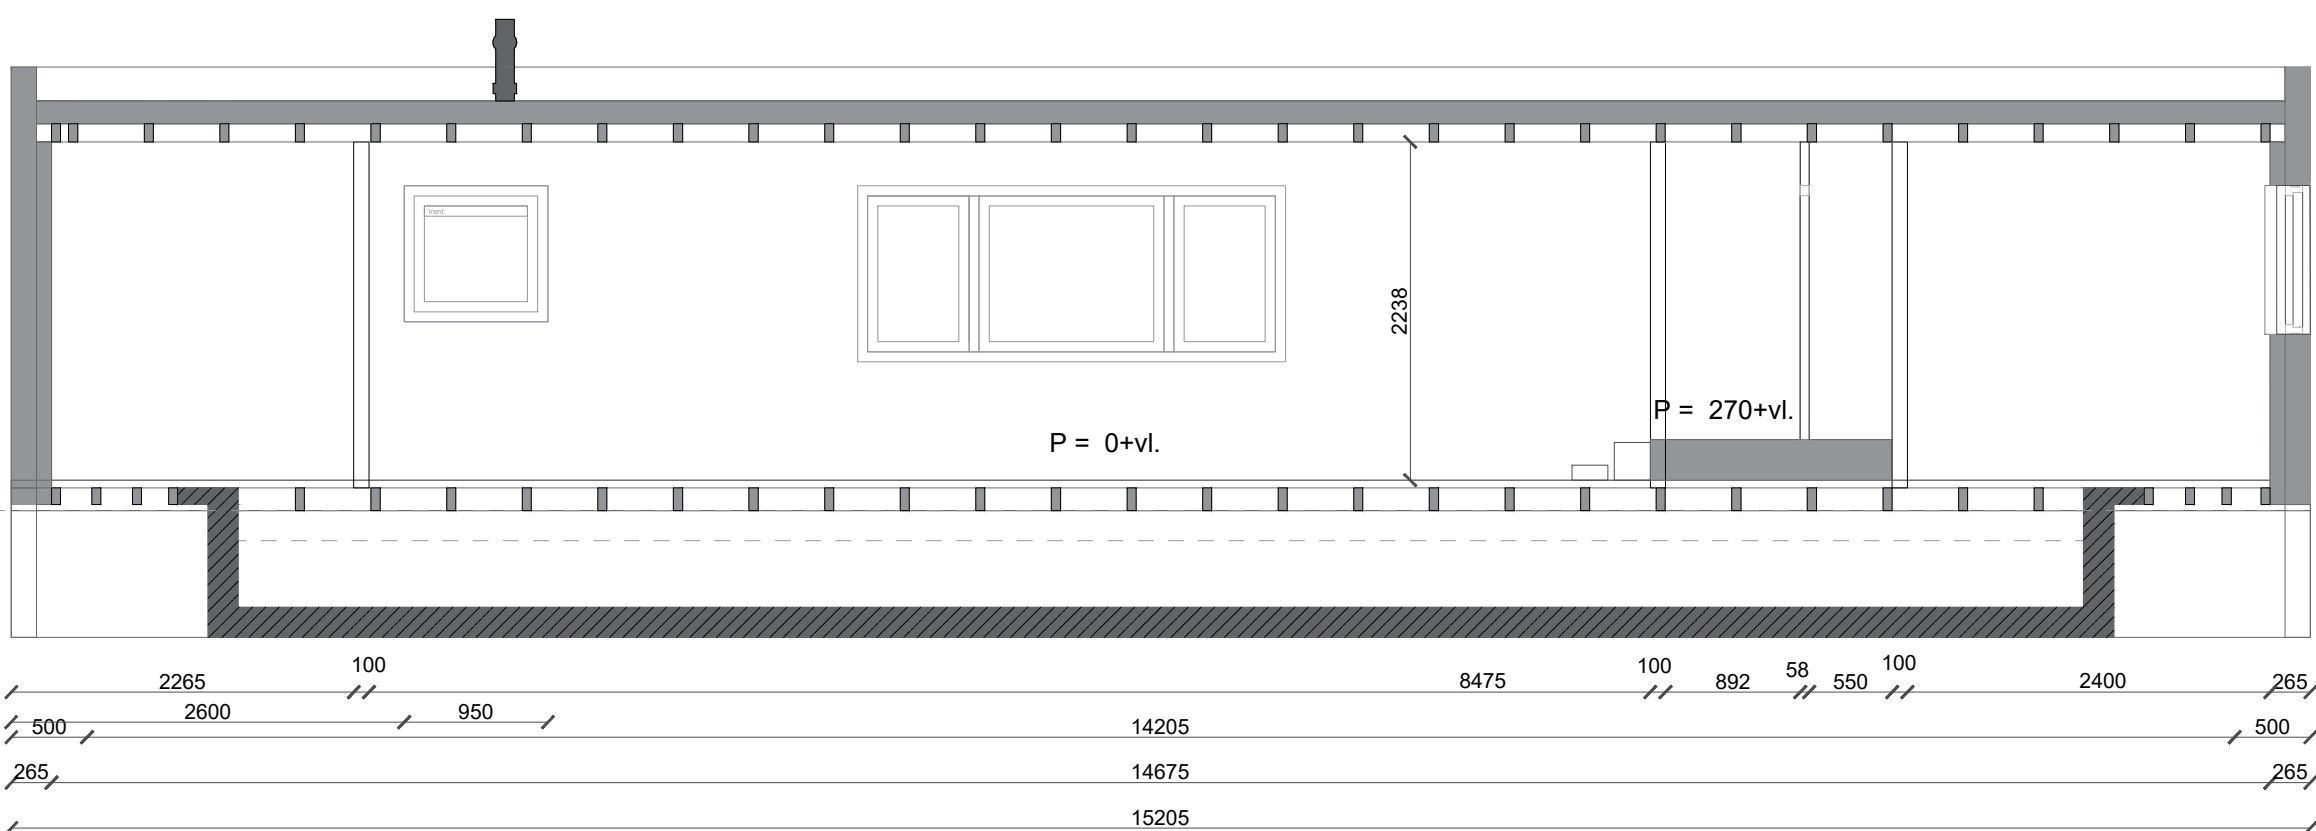

DOORSNEDE AA

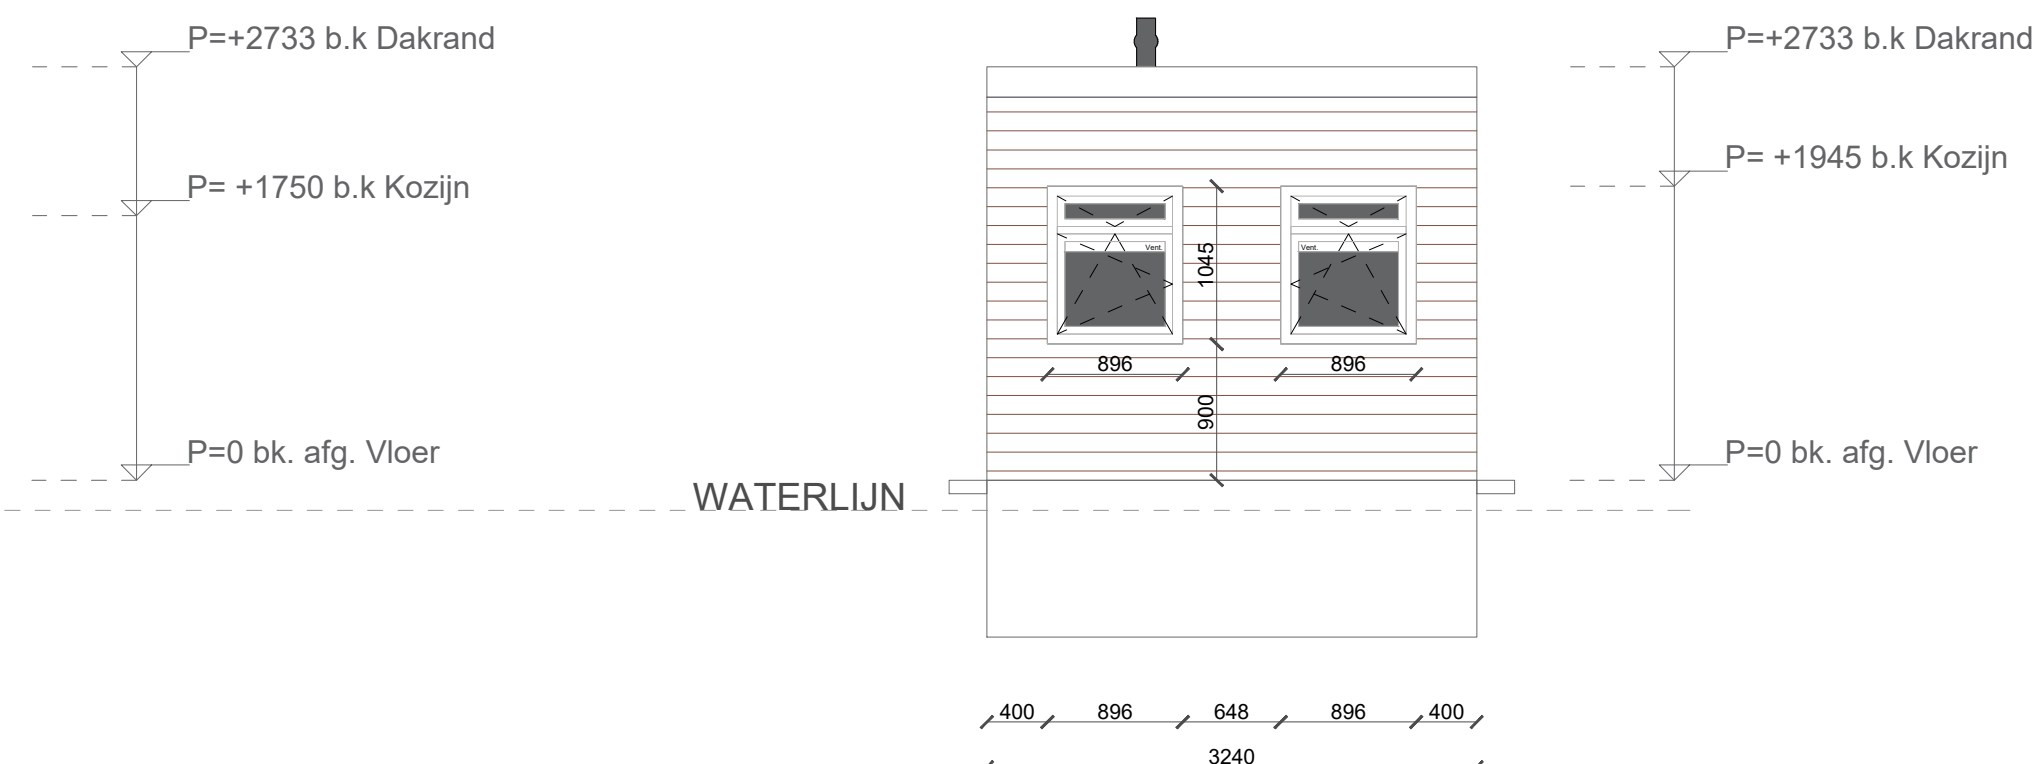


RECHTERZIJGEVEL

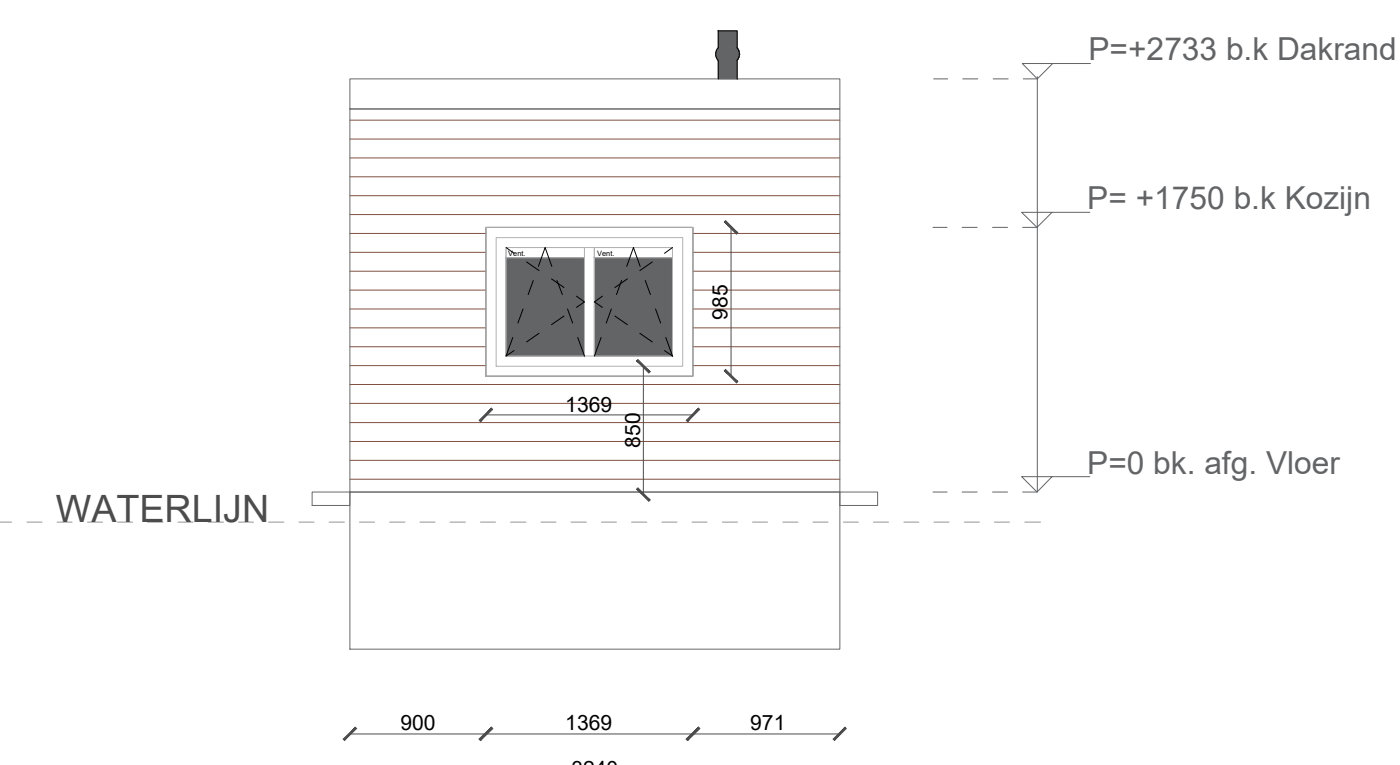

LINKERZIJGEVEL

MAATVOERING

Oppervlak =	49,2 m2
Bruto vloeroppervlakte woonark =	49,2 m2
Bruto inhoud woning =	108,2 m3
Verblijfsgebied:	34,9 m2
Gebruiksoppervlakte:	38,4 m2
Verblijfsgebied minimaal 55% GBO =	21,1 m2 VOLDOET

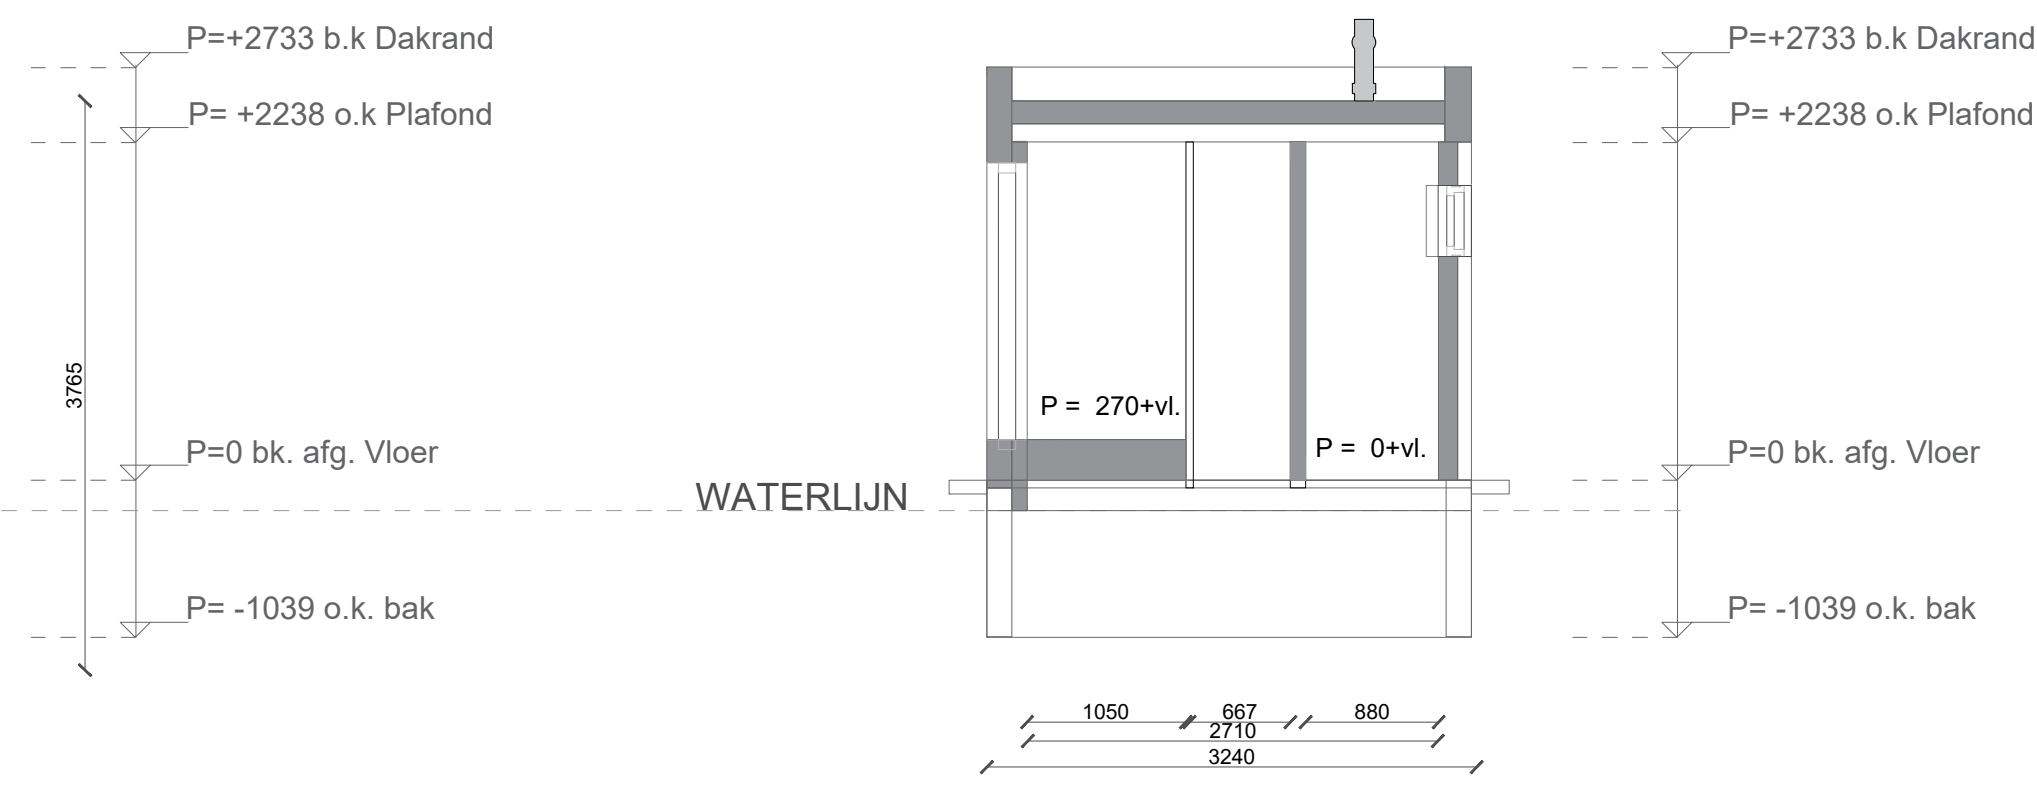

DOORSNEDE BB



project:	WOONARK Rijn en Schiekade 145 2311 AW, Leiden	datum:	25-05-2022
fase:	DO	wijziging:	
schaal:	1:50	getekend:	ECA
gezien:	JLM	projectnr.:	08190
betreft:	Overzicht Nieuw	bladnr.:	DO-02