


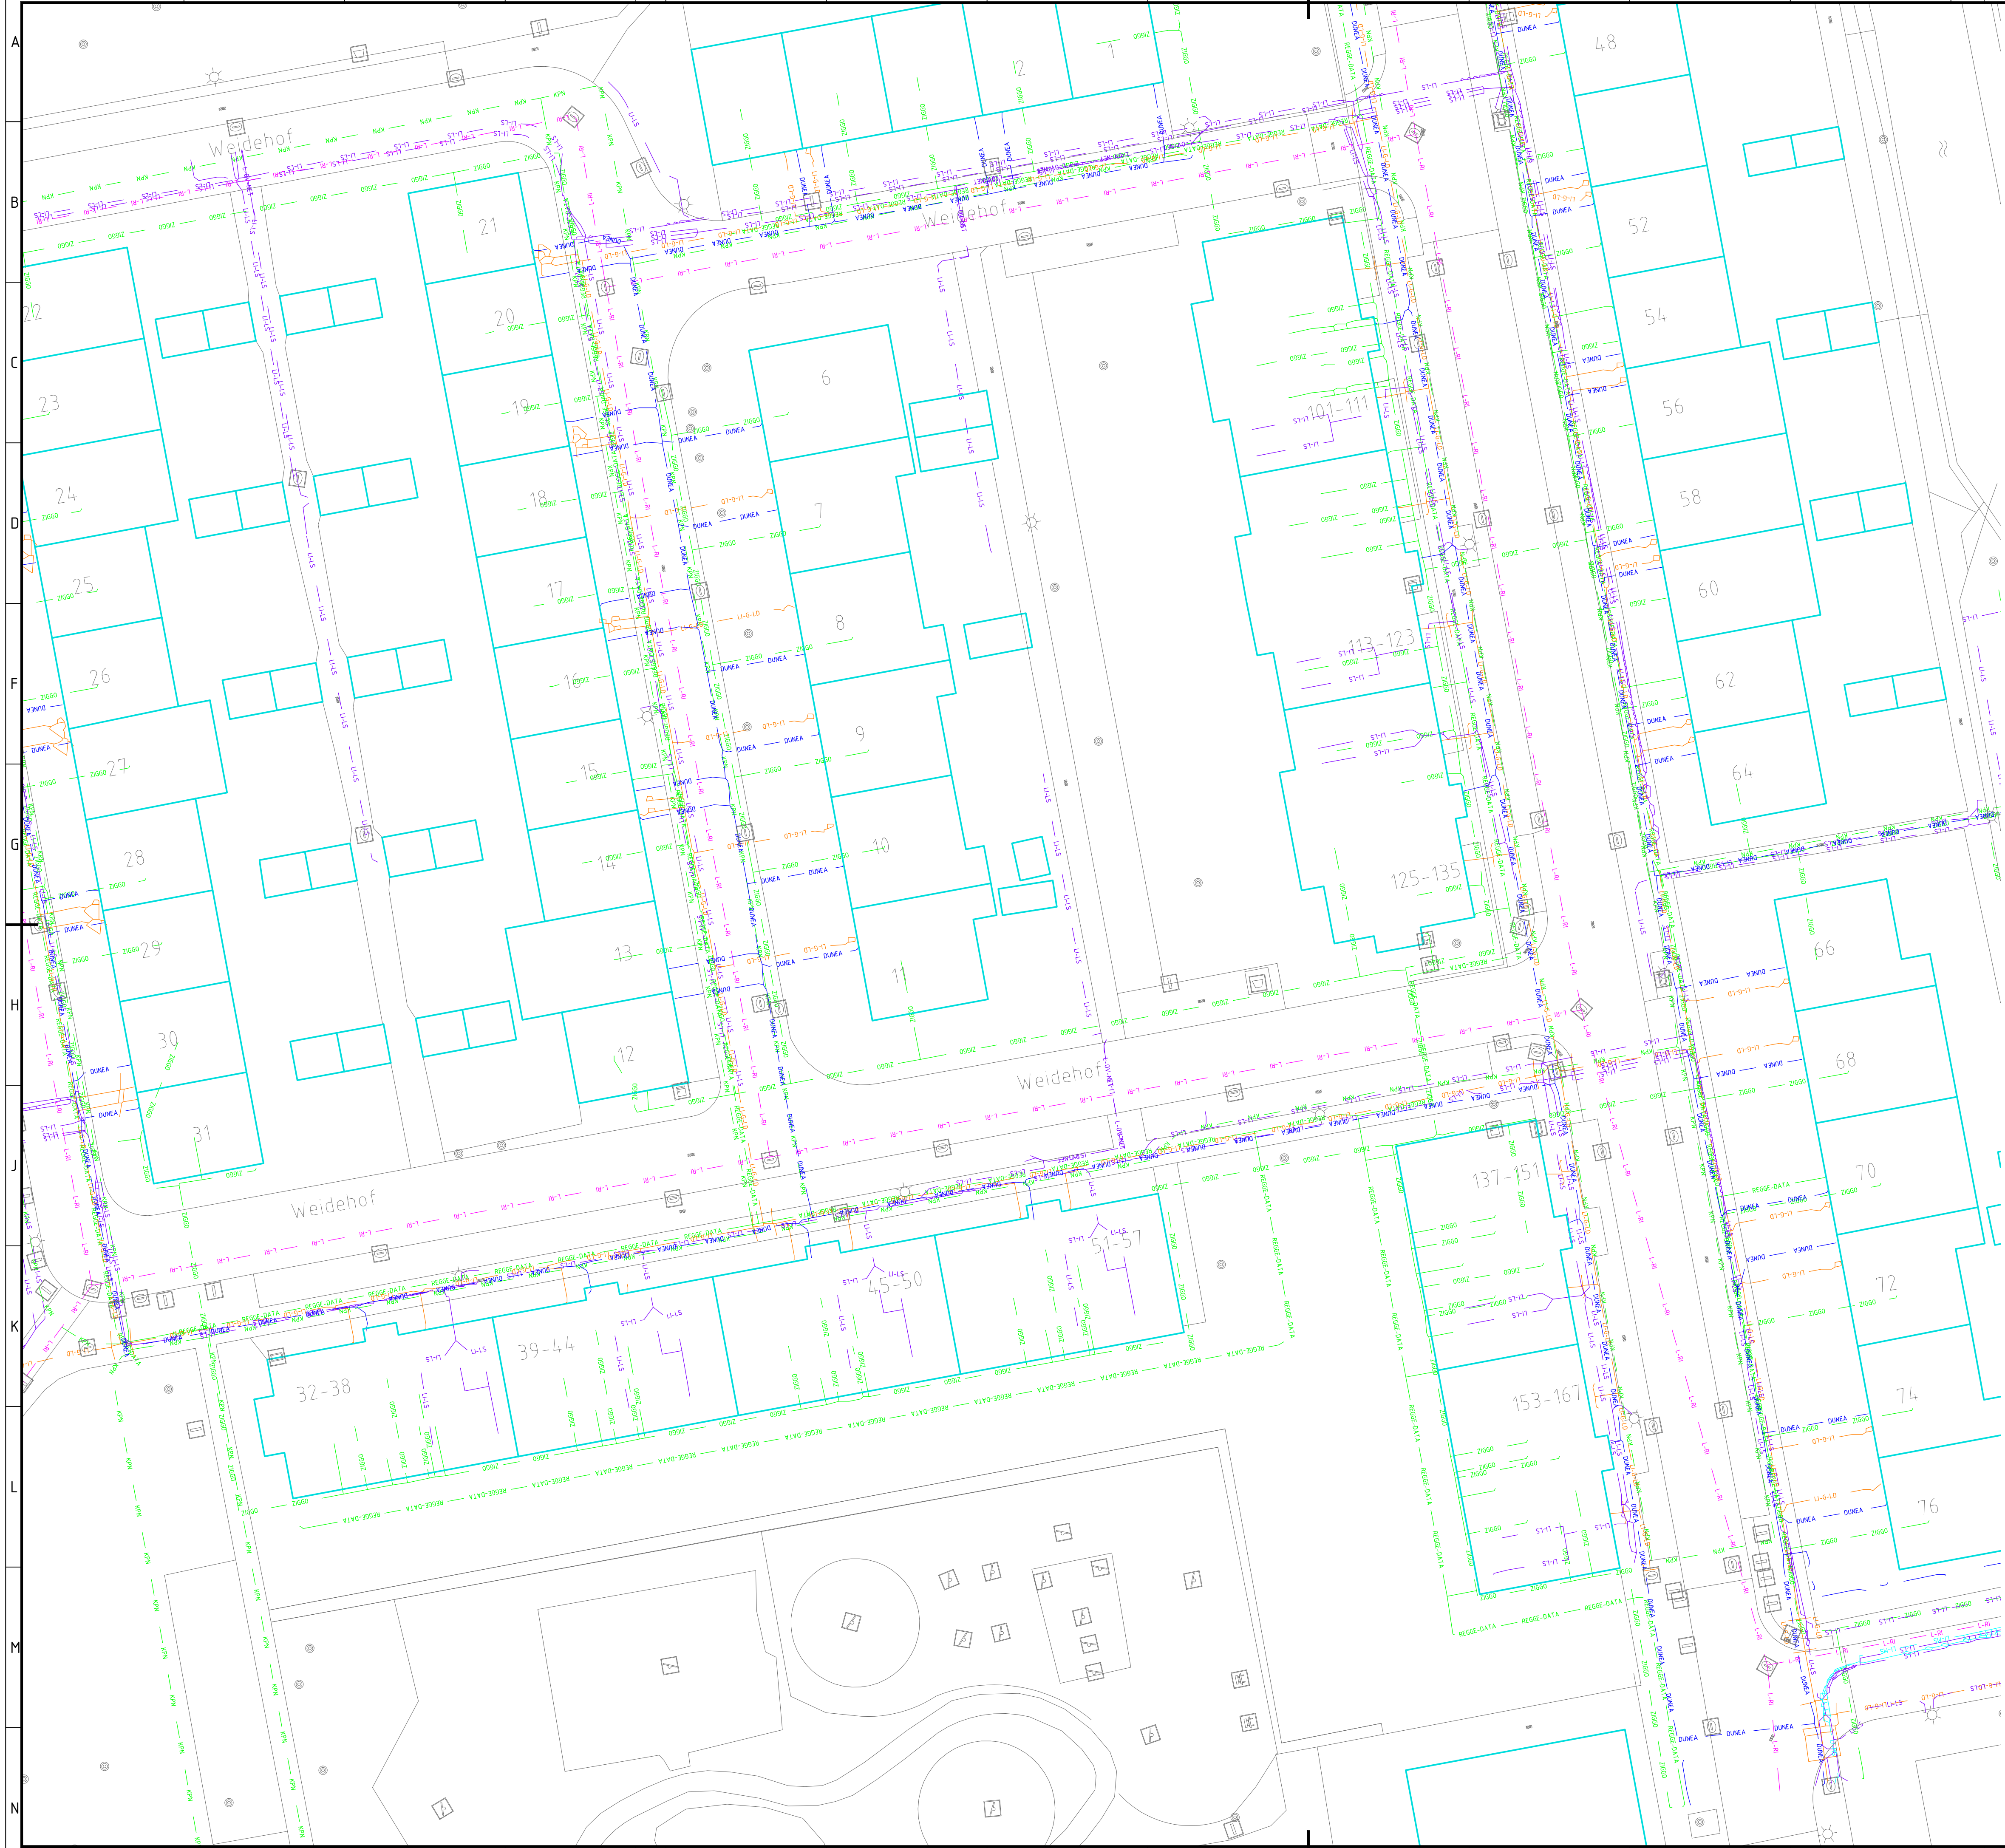


Legenda

	bestaande topografie
	bestaande bebouwing
	riolering gem. Leiden
	gevaarlijke inhoud DPO
	gasleiding hoge druk Liander
	gasleiding lage druk Liander
	middenspanning Liander
	laagspanning Liander
	waterleiding Dunea
	datatransport KPN
	datatransport Ziggo

Maten in meters, tenzij anders vermeld
Materiaalmaten in mm, tenzij anders vermeld
Peilmaten in meters
t.o.v. N.A.P., tenzij anders vermeld
Diameters in mm, tenzij anders vermeld

0 2 4 6 8m

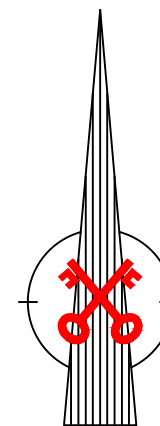

Project Weidehof en Hoflaan					
Onderwerp klic-melding d.d. 04-06-2019					
Getekend door S. Huizer	Gecontroleerd door n.v.t.	Blad 1	Aantal 1	Documentsoort Tekening	Documentstatus Definitief
Datum uitgifte 07-06-2019	Gezien door R.W. Bouwers	Schaal 1:200	Formaat A1L	Domein	Contractnummer: n.v.t.
Gemeente Leiden Projectbureau Team Stadsingenieurs					Zaaknummer: Z/17/393843
Leiden Stationsplein 107 Postbus 9100, 2300 PC Leiden Tel. 071-5165001 / Fax 071-5165899					Documentnummer: 1997992