


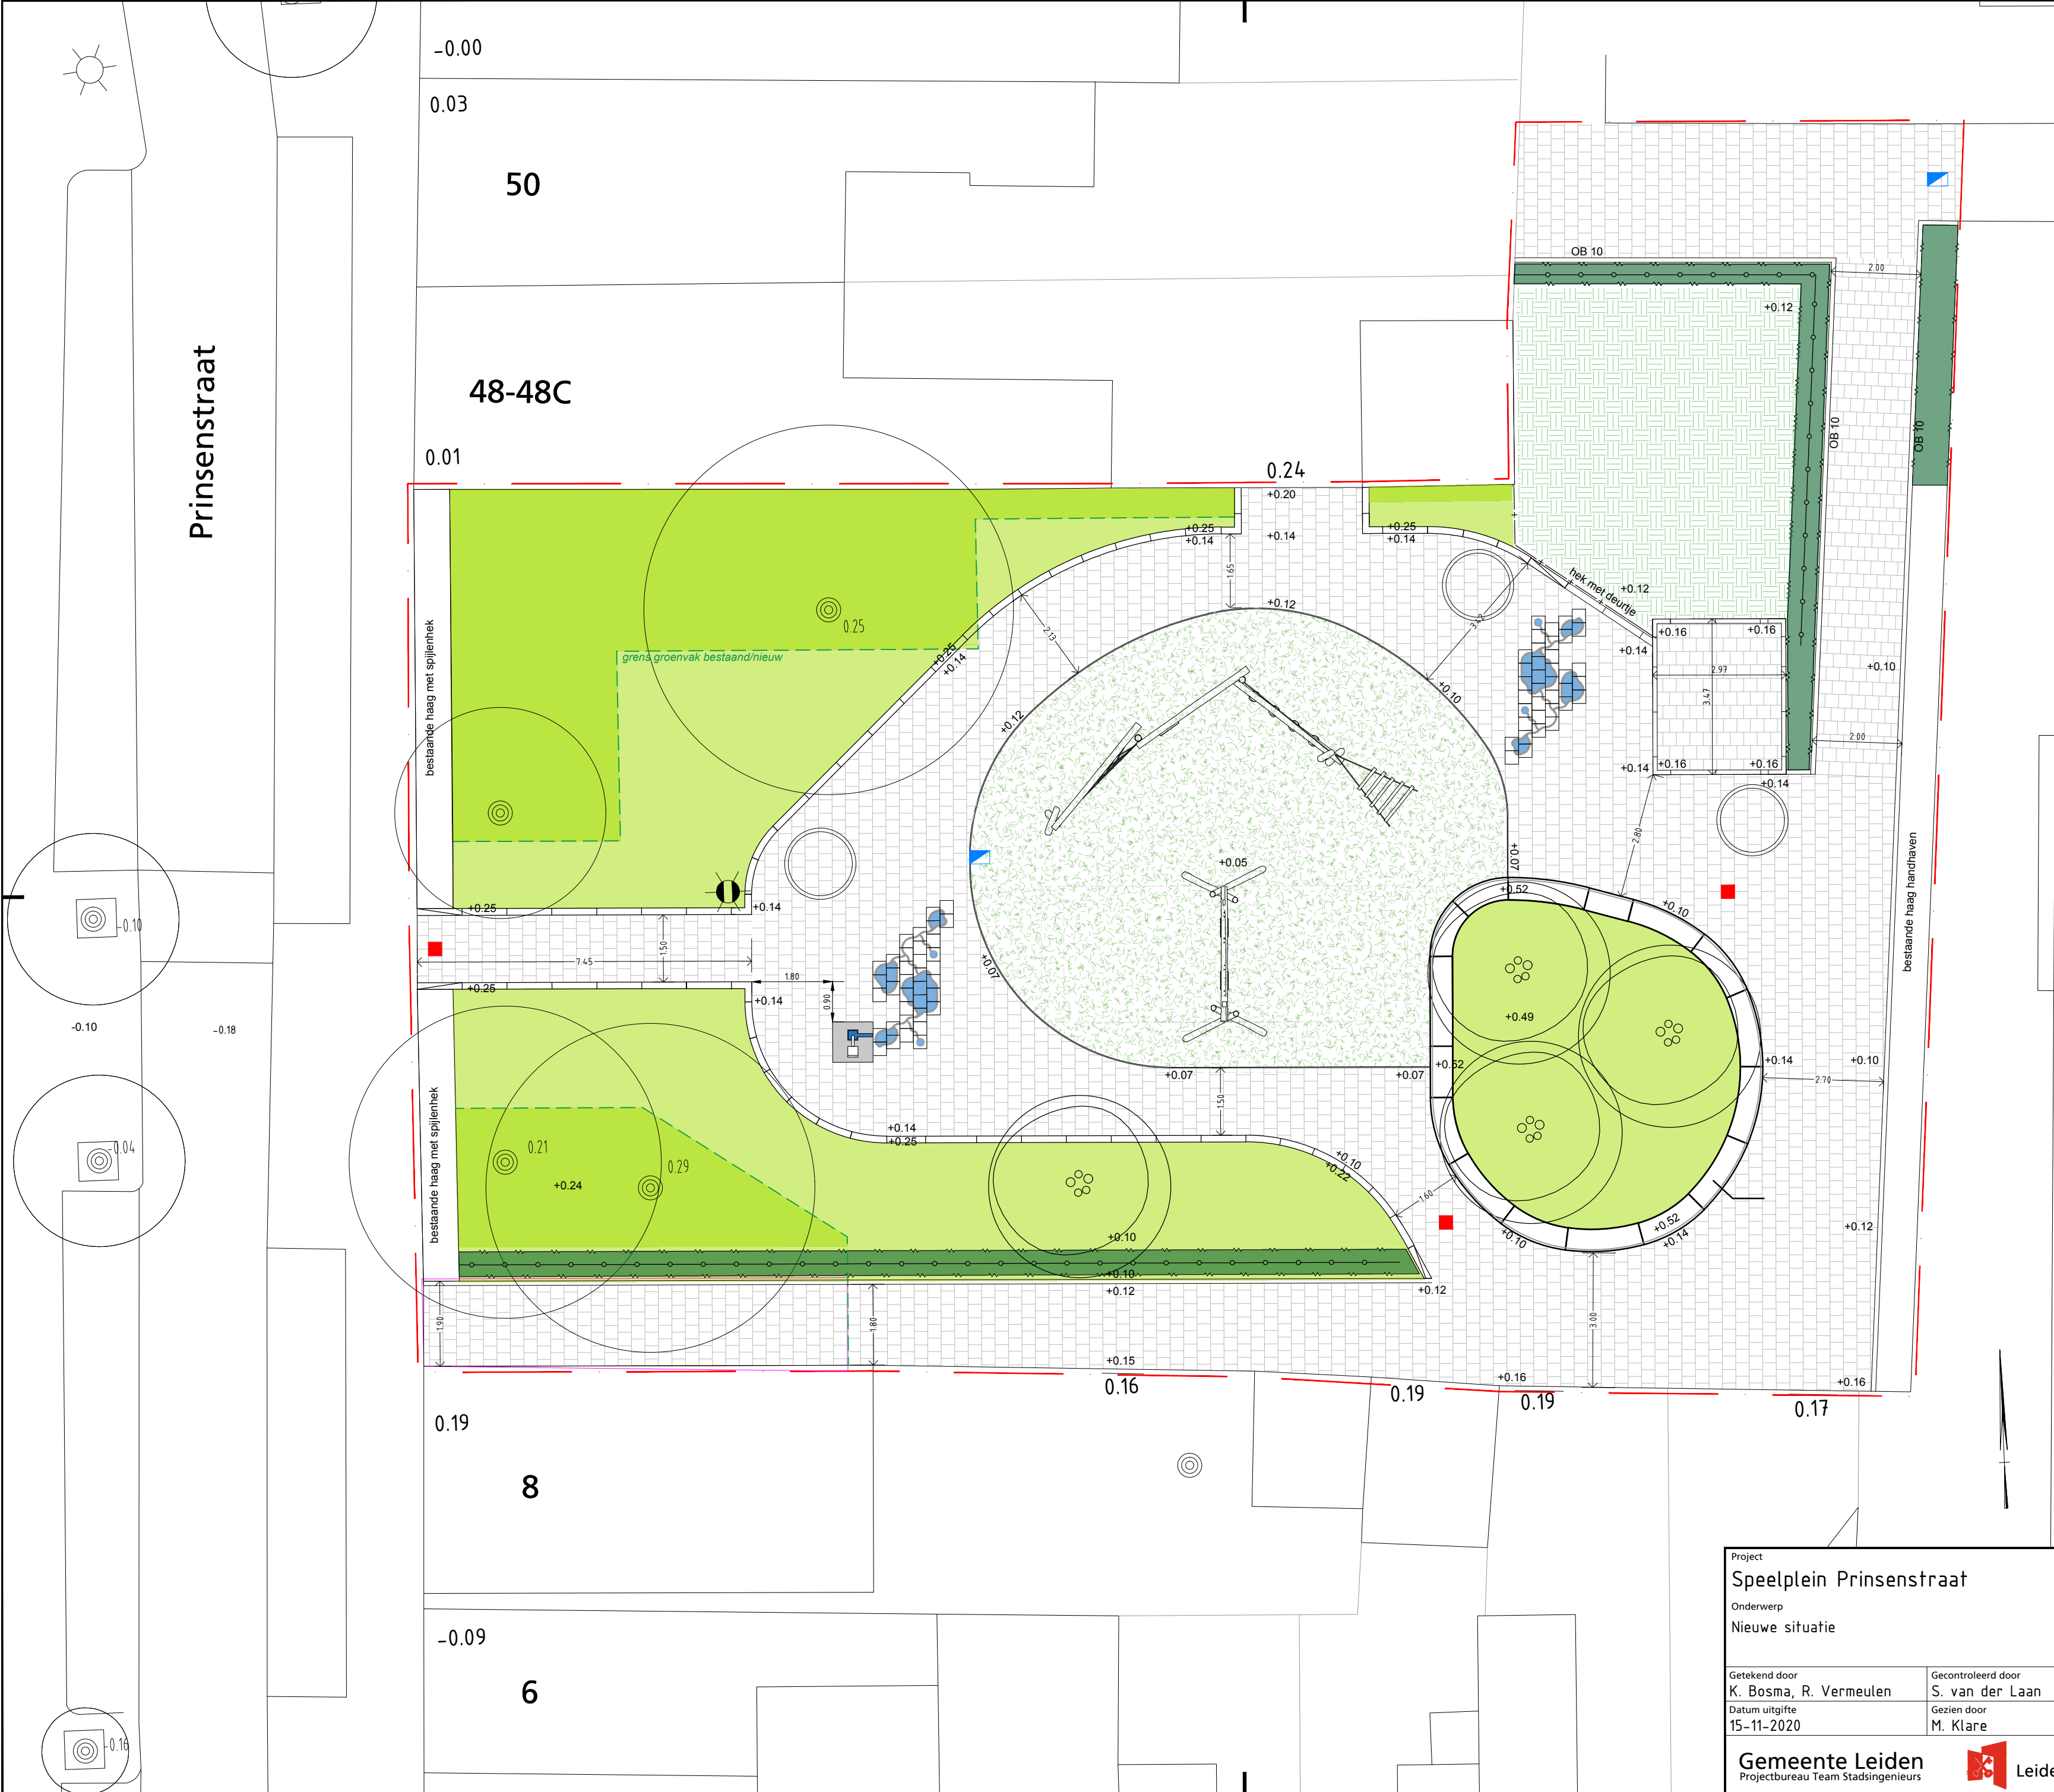

LEGENDA

Nieuw aan te leggen:

Trottoir - betontegel, 30x30x5 cm, Lavarò 402, halfsteensverband, oppervlakte: 277 m2

Watertegels - 30x30x5 cm, zelfverdichtend beton, uitvoering: S, M1, M2, L1, L2, XL

Valdemping: Tigermulch Plus
kleur: Green Mix, constructie: TM 50, oppervlakte: 96 m2

TB 13/15 Trottoirbanden - 13/15 x 25 hd
kleur: Lavarò Zwart

- rechte band: 80 st

VB - verloopband: 4 st

HS - hoekstuk 90° uitw, beenlengte 45 cm: 4 st

- bochtbanden:
R=2 inw: 2 st
R=3 inw: 6 st
R=4 inw: 3 st
R=8 inw: 8 st
R=4 uitw: 5 st
R=8 uitw: 1 st

OB10 Opsluitband - 10x20 hd, grijs, lengte: 77 m, hoekstuk 90°: 4 st

OB15 Opsluitband - 15x25 hd, zwart, lengte: 3m

STR Strip ter opsluiting Tiger Mulch, lengte: 35 m

Verplaatste kolk

Parkbanden Solid Basis zelfverdichtend beton, zwart, 50/45 x 50 (hxb)
- recht 2,00 m: 1 st
- recht passtuk 1,14 m: 1 st
- recht passtuk 1.02 m: 1 st
- bocht R=1,75 uitw: 2 st
- bocht R=3,00 uitw: 4 st
- bocht R=4,50 uitw: 6 st
- bocht R=7,00 uitw: 1 st

Hek in haag - enkelstaafmaat gegalvaniseerd, hoogte: 1,00 m lengte: 36 m

Hek met deurtje - dubbelstaafmaat gecoat RAL 7016, hoogte: 1,00 m lengte: 5,70 m, deurbreedte: 1,0 m

Verlichting - verplaatsen, afstand: 2,0 m, type: Friso Kramer, hoogte mast: 4,0 m

Groenvak - beplanting bestaand - 82 m2 ca. 50% rooien, ca. 50% in te planten met nieuwe heesters, zie beplantingsplan

Groenvak - beplanting nieuw - 126 m2 nieuwe bodembedekkende heesters met enkele solitaires, zie beplantingsplan

Groenvak - moestuin - 45 m2

Haag - nieuw, zie beplantingsplan

Boom bestaand/ te handhaven

Boom nieuw: *Parrotia persica*, meerstammig, doorwortelbare ruimte tot 1,50 m buiten de parkbanden

0.52 Peil bestaande boom (t.o.v. NAP)

0.17 Peil bestaande dorpels (t.o.v. NAP)

+0.14 Peil nieuwe situatie (t.o.v. NAP)

Projectgrens

Project Speelplein Prinsenstraat									
Onderwerp Nieuwe situatie									
Getekend door K. Bosma, R. Vermeulen	Gecontroleerd door S. van der Laan	Blad 1	Aantal 1	Documentsoort Tekening	Documentstatus Definitief	Projectnummer 20-SI-025			
Datum uitgifte 15-11-2020	Gezien door M. Klare	Schaal 1:100	Formaat A2L	Contractnummer -	Zaaknummer Z/20/1534309				
Gemeente Leiden Projectbureau Team Stadsingenieurs					Stationsplein 107 Postbus 9100, 2300 PC Leiden Tel. 14071				
					Documentnummer 2579486				