



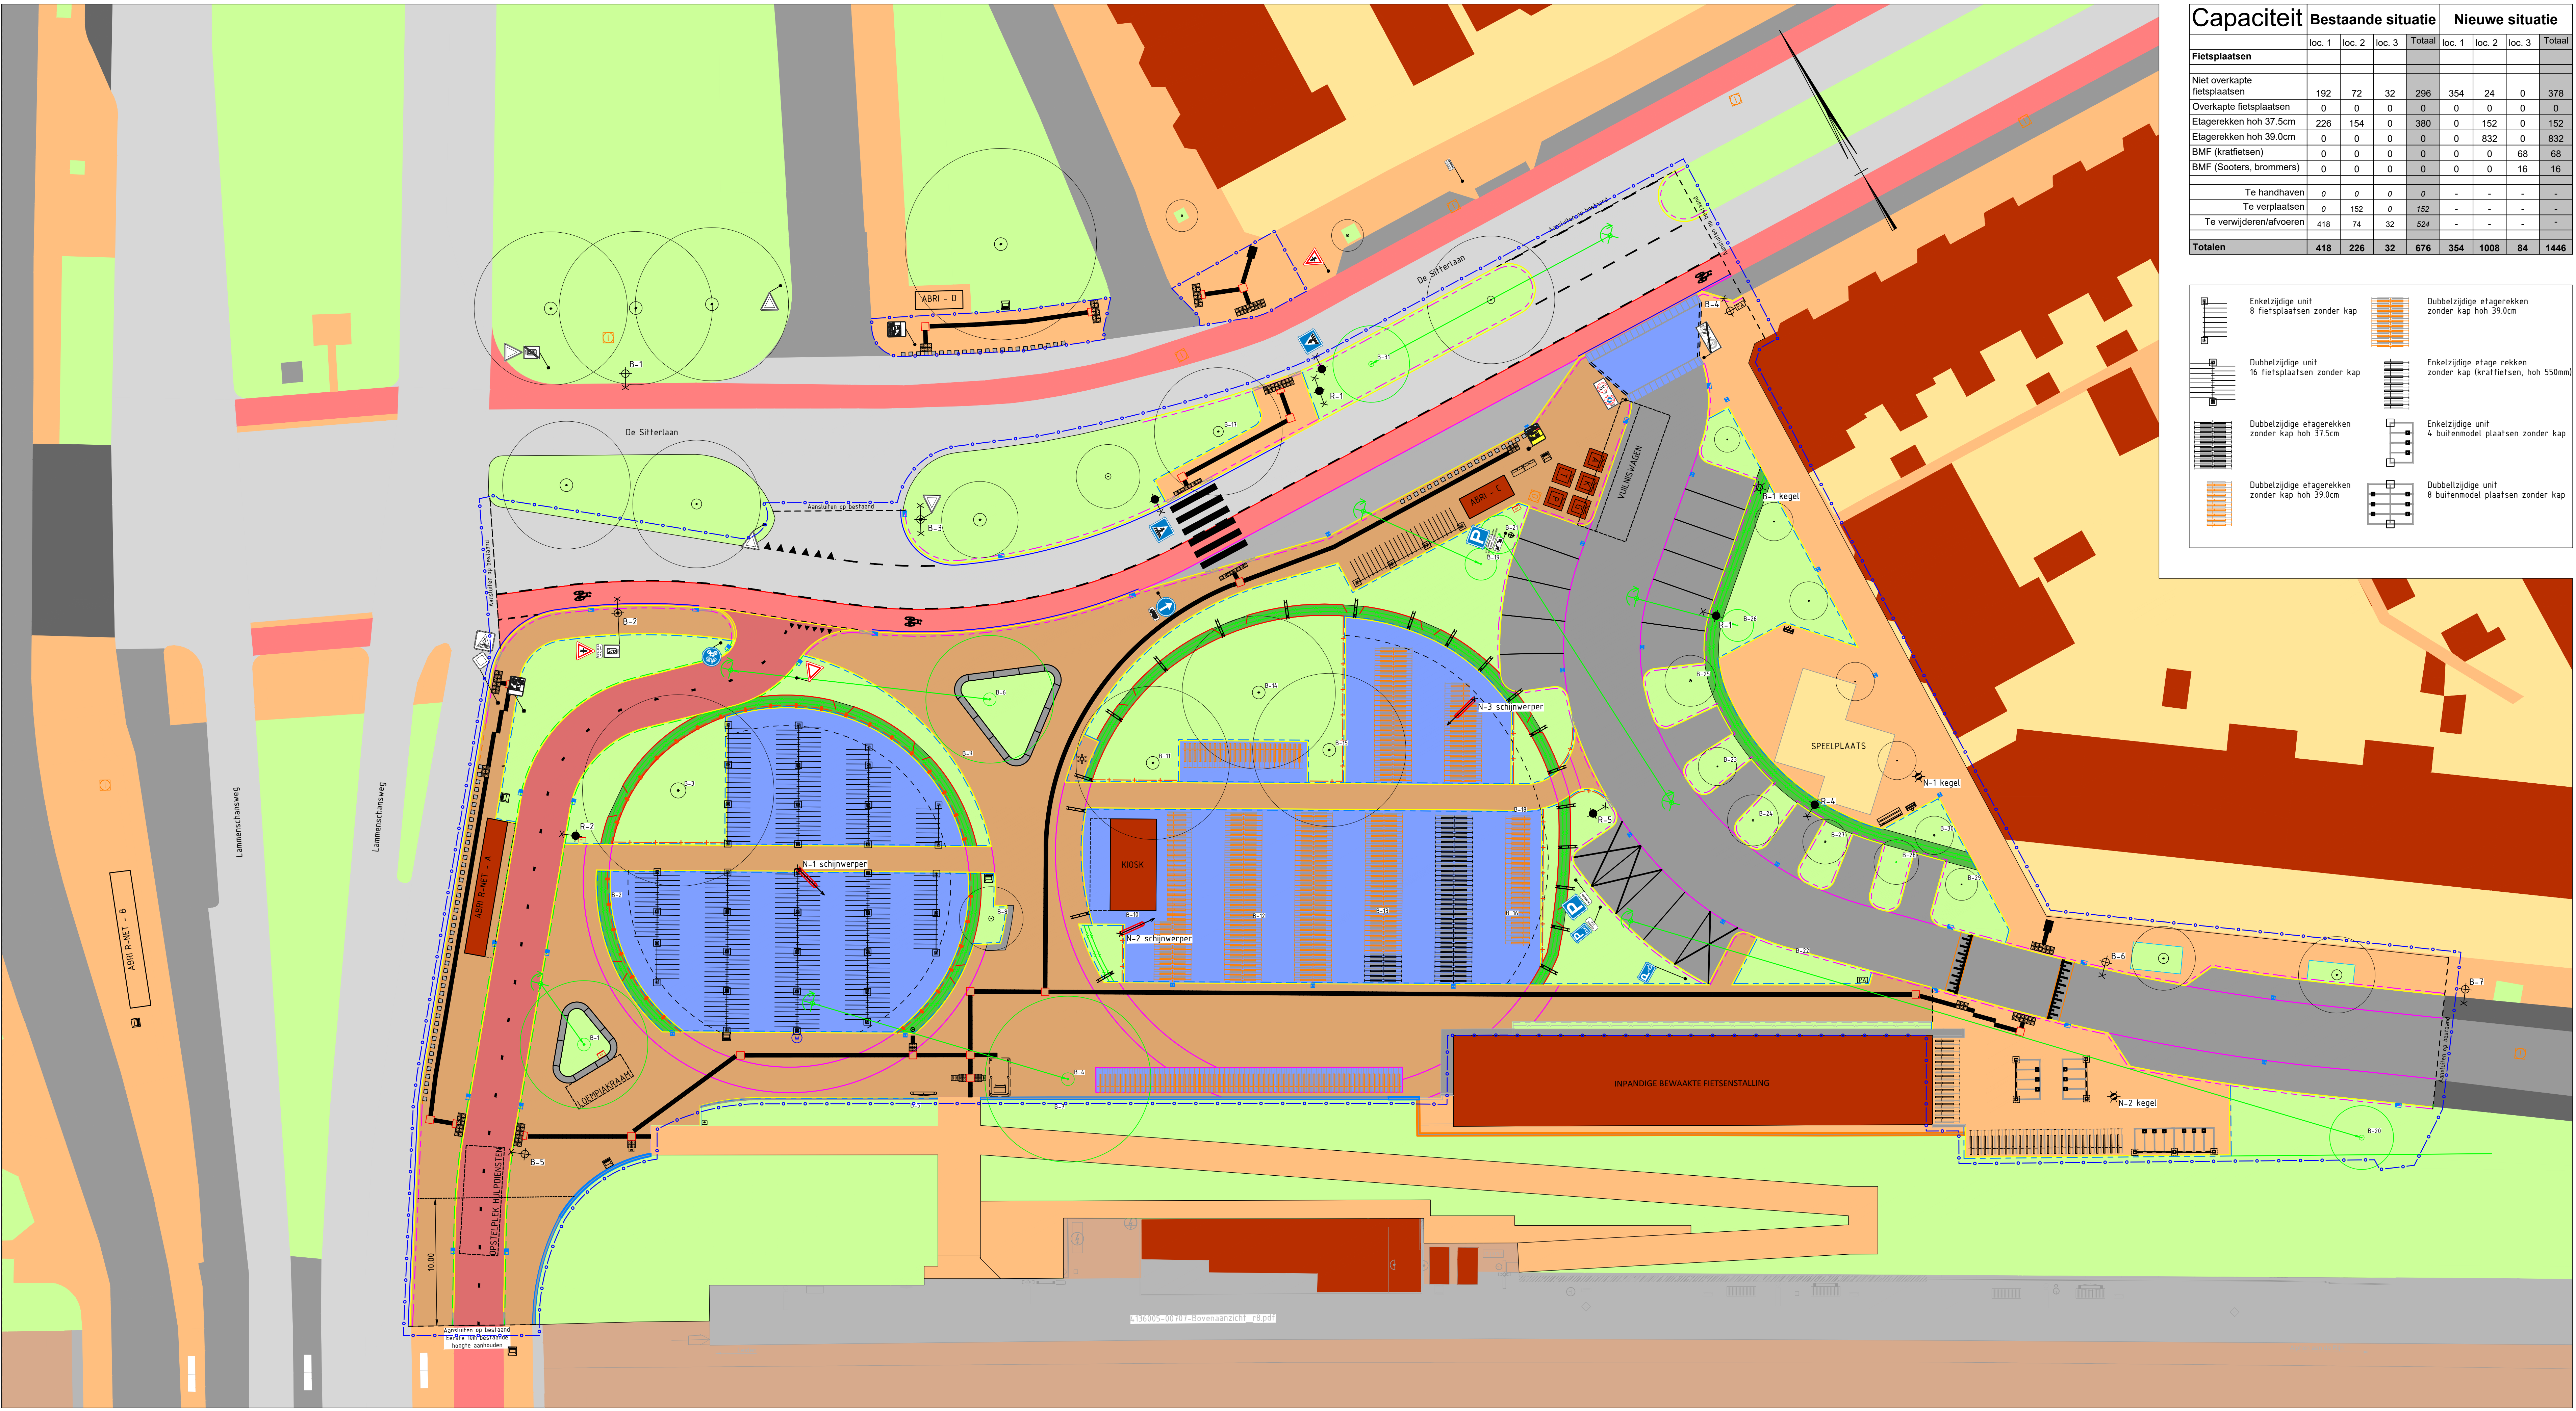

Capaciteit	Bestaande situatie				Nieuwe situatie			
Fietsplaatsen	loc. 1	loc. 2	loc. 3	Totaal	loc. 1	loc. 2	loc. 3	Totaal
Niet overkapte fietsplaatsen	192	72	32	296	354	24	0	378
Overkapte fietsplaatsen	0	0	0	0	0	0	0	0
Etagerекken hoh 37.5cm	226	154	0	380	0	152	0	152
Etagerекken hoh 39.0cm	0	0	0	0	832	0	832	832
BMF (krachtfietsen)	0	0	0	0	0	68	68	68
BMF (Scooters, brommers)	0	0	0	0	0	16	16	16
Te handhaven	0	0	0	0	-	-	-	-
Te verplaatsen	0	152	0	152	-	-	-	-
Te verwijderen/afvoeren	418	74	32	524	-	-	-	-
Totaal	418	226	32	676	354	1008	84	1446

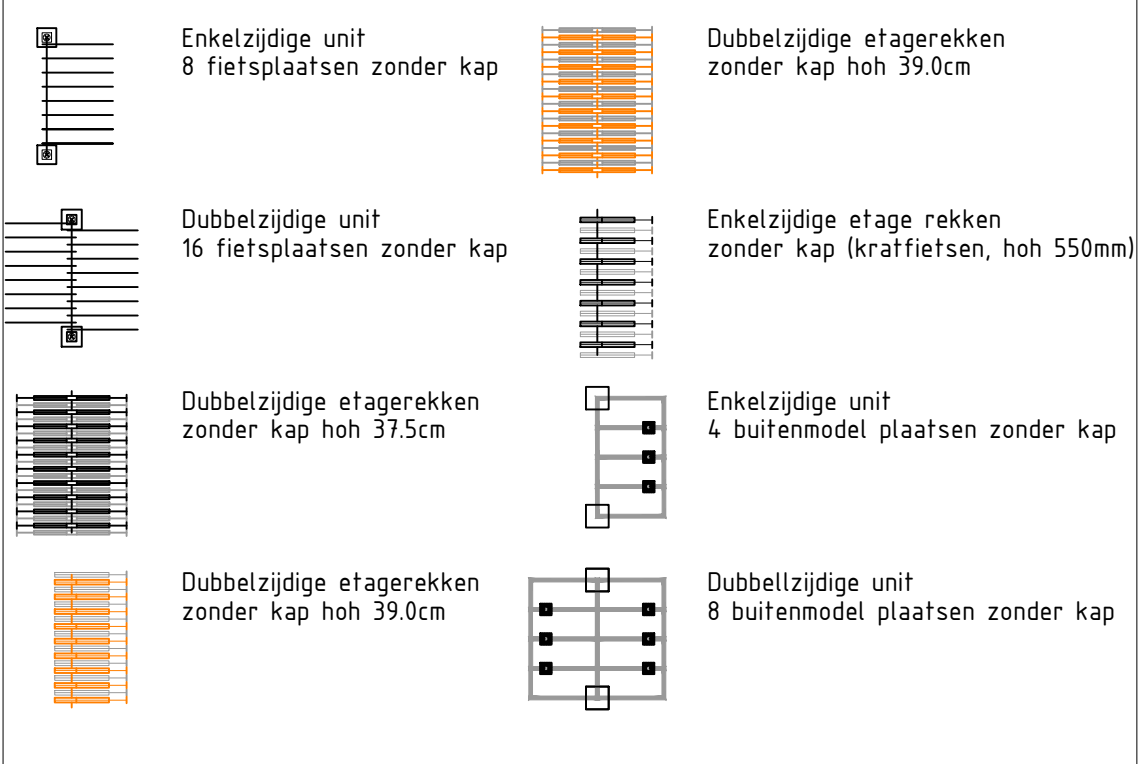

Legenda:

Bestaande situatie

- Kadastrale grens
- Projectgrens
- Weg as
- Kantverharding
- Materialaalgrens
- Opsluitband 10x20, grijs
- Gazonband 10x20, grijs
- Trottoirband 13/15x12, grijs
- Trottoirband 18/20x25, grijs
- Bushalteband 10/20x40, grijs
- Goottegel inclusief trottoirband 18/20
- Openbaar groen, haag
- Zitrand, prefab beton
- Voethek buspaal verzinkt staal, hoogte=0.35m
- HEB10 palen om de 2.00m, hoogte=120m

Bebouwing

- Tegel rubber
- Tegel 30x30, grijs
- Tegel 30x30, rood
- Tegel 24-16x16, top laag
- Tegel 30x30, grijs
- Asfalt, zwart
- Asfalt, rood
- Asfaltbeton, grijs
- SBS, roodpaars bezand
- Openbaar groen
- Haag
- Bestaande marking
- 0.3-2.7 witte tegel (0.15)
- 0.5-0.5 streep (0.10)
- 1-1 streep (0.10)
- Haaiantand 30x30cm
- Haaiantand 50x50cm
- V.O.P. 400x50cm
- Boom bestaand
- Boom nieuwe locatie
- HEB16 palen, 3.50m hoog
- Standbeeld
- Watertappunt
- Zitbank
- Brievbus
- Afvalbak 50l
- Afvalbak 140l
- Ondergrondse containers
- Ondergrondse containers
- Geleidelijn, epoxie
- Noppentegel, epoxie
- Attentievialk

Verkeersborden

- Verkeersbordpaal
- Check in/Check out NS
- Bestaand, 8m mast met uitlegger enkel en dubbel
- Bestaand, kegel
- Nieuw, kegel
- Revisie, 8m mast met uitlegger enkel en dubbel
- Nieuw, 8m mast met schijnwerpers

VOP verkeersbord + LED

- Verkeersbordpaal
- Check in/Check out NS
- Bestaand, 8m mast met uitlegger enkel en dubbel
- Bestaand, kegel
- Nieuw, kegel
- Revisie, 8m mast met uitlegger enkel en dubbel
- Nieuw, 8m mast met schijnwerpers

Noot:

- Inrichting plain conform SO gemeente Leiden, 23-01-2020.
- "200123_S0_Lammschans_TUD_TACOR-A1.dwg"
- Inrichting fietsenstallingen conform SO ProRail, d.d. 06-03-2020.
- "RA003616_Ld_04_S0_Ns.dwg"
- Inrichting hellingbaan conform DO lv-infra, 06-07-2020.
- "136005-00707-Bovenaanzicht_r8.pdf"



Opmerkingen:

- Maten in meters tenzij anders vermeld;
- Hoogtemaatvoering in meters t.o.v. N.A.P.;
- Coördinaten in meters volgens RD-stelsel.

Schaal 1:200

0 4 8 12 16 20m

Projectnummer	MN001830	ProRail
Identificatiecode	-	Leiden Lammschans
Revisie	2.0	RC Actieplan Fietsparkeren (AFP) 2017-2020
Versiedatum	19-05-2021	
Documentstatus	VRUUGEVEEN	
Formaat	A2x3	
Schaal	1:200	
Tekenaar	Vries De, LB	
Beoordelaar	-	
Projectleider	Rooij De, O	
Vrijgegeven	Rooij De, O	

Divisie Ruimte, Mobiliteit en Infra
Afdeling GI-LG-LG
Postbus 2855
3500 GW Utrecht

Movares
adviseurs & ingenieurs

Blad 01 van 01

MN001830 LG DO SIT 002