


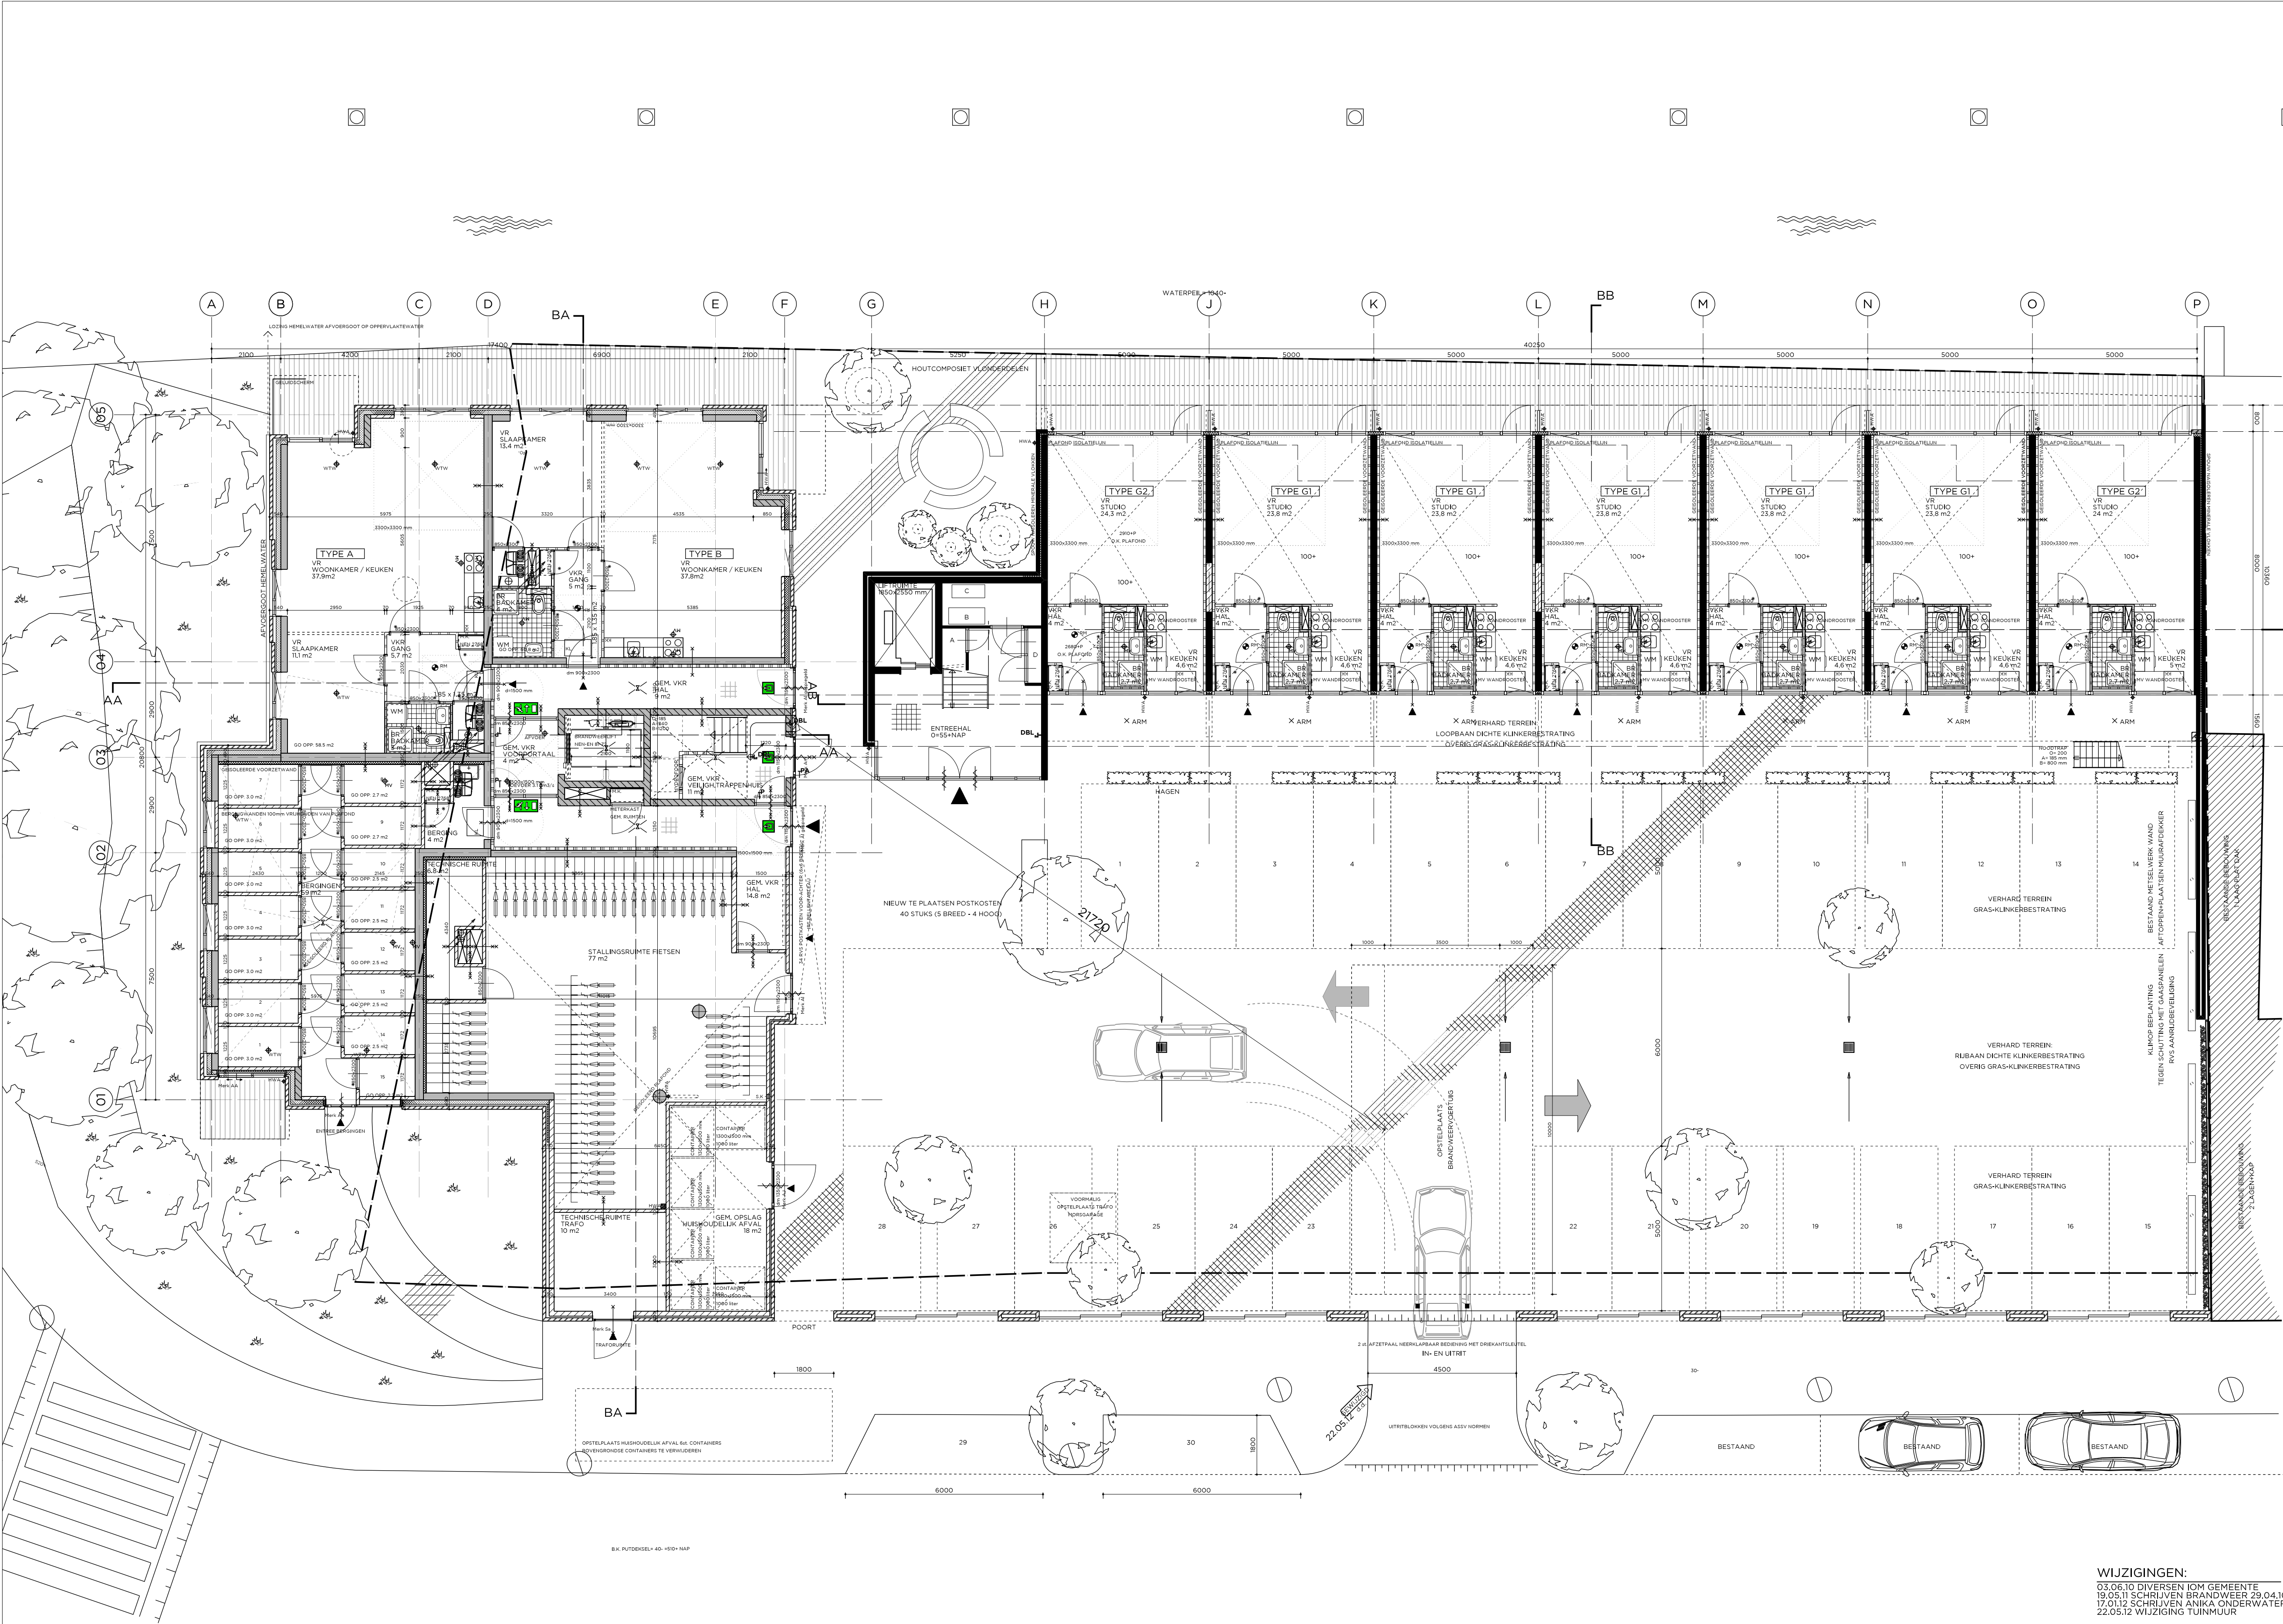



## RENVOOI

SCHAAL:



## WANDEN

- SPOUWMUUR
- METSELMERK
- LIJCHTBOUW/ISOLATIE
- IHW GESTORT BETON
- HOOTSKELETBOUW
- GLASVEZELBETONPANELEN
- ACHTERCONSTRUCTIE/STERK GEVENTILEERDE LICHTSPOUW
- WATERVAST MULTIPLEX
- WATERVAST GEISOLEERD
- DAMPREMENDE LAAG
- DUBBELE GIPS-KARTONBEPLATING
- HSB SCHEIDINGSWAND (TOTALE MASSA SPOUWBLADEN 48kg/m<sup>2</sup>)
- DUBBELE GIPS-KARTONBEPLATING
- DAMPREMENDE LAAG
- GESCHIEDEN STIJL-EN REGELWERK GEISOLEERD
- LIJCHTBOUW
- GESCHIEDEN STIJL-EN REGELWERK GEISOLEERD
- DAMPREMENDE LAAG
- DUBBELE GIPS-KARTONBEPLATING

- METSELMERK BESTAAND
- METSELMERK NIEUW
- KALKZANDSTEEN
- KALKZANDSTEEN VELLINGKANTBLOKKEN
- IHW GESTORT BETON
- PREFAB BETON
- ISOLATIE
- GEISOLEERDE METAL-STUD WAND
- GBIO SCHEIDINGSWAND ZWAAR GZL (MASSA TEN MINSTE 75 kg/m<sup>2</sup>)
- GBIO SCHEIDINGSWAND GEHYDROFOORBEERD

## VLOEREN

- BEGANE GRONDVLOER GEISOLEERDE KANAALPLAATVLOER
- VERBERINGSVLOEREN - VOORSPANNEN BREEDPLAATVLOER
- DAK/VLOEREN VOORSPANNEN BREEDPLAATVLOER GEISOLEERD
- DAK/VLOEREN GEISOLEERD HOUTEN BALKLAAG

## BRANDVEILIGHEIDSVORZIENINGEN

- WBDO 30 min.
- WBDO 30 min. ZELFSLUITEND
- WBDO 60 min.
- WBDO 60 min. ZELFSLUITEND
- ZELFSLUITENDE DEUR
- VLUCHTWEG AANDUIDING NOODUITGANG
- VLUCHTWEG AANDUIDING UITGANG
- DEUR + PANIEKSLUITING
- RUIMTE VOORZIEN VAN NOODVERLICHTING
- ROOKMELDER NEN 2555
- AFZIGPUNT MECHANISCHE VENTILATIE
- TOEGEPUNT MECHANISCHE VENTILATIE


## VENTILATIEROOSTERS BOUWDEEL B

- VR-A SUSSTREAM LUNA 14
- VR-B SUSSTREAM LUNA 24
- VR-C SUSSTREAM TERRA 21

## OVERIG

- DVB DOORVALBEVEILIGING
- # VEILIGHEIDSGELAZIG DOORVALVEILIGING NEN 3569
- \* INBRAAKWERENDHEID NEN 5087-5096

DE BRANDWERENDHEID VAN DE HOOFDOPRAAGCONSTRUCTIE MOET:  
met bezwijken, ten minste zijn:  
• BOUWDEEL A: 120 min.  
• BOUWDEEL B: 60 min. (BESTAANDE CONSTRUCTIE)  
• BOUWDEEL C: 60 min. (BESTAANDE CONSTRUCTIE)  
• BOUWDEEL D: 60 min. (BESTAANDE CONSTRUCTIE)  
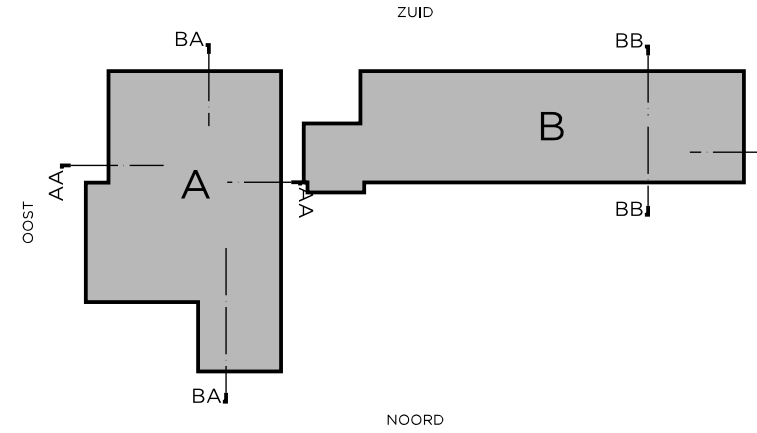

**< Mulderblauw >**

Mulderblauw architecten Keer-Weer 3 1 071 517 73 11 2502@mulderblauw.nl  
2381 GC Zoeterwoude F 071 517 60 21 www.mulderblauw.nl

## HERONTWIKKELING WOONEENHEDEN MORSWEG-RIJNOEVER LEIDEN

onderdeel  
BEGANE GROND  
NIEUW

**DEFINITIEF**

werk  
2502  
schaal  
1:100  
formaat  
A1  
datum  
29.01.10  
getekend  
DENNIS  
fase  
BA  
gewijzigd  
03.06.10, 19.05.11, 17.01.12, 22.05.12  
blad  
BA.100





NOORDGEVEL BOUWDEEL A

NOORDGEVEL BOUWDEEL B

RENVOOI

SCHAAL: 0 1 2 3 4 5 m  
ALLE MATEN IN mm

KLEURENSCHEMA

|  |                                      |
|--|--------------------------------------|
|  | METSELWERK HORIZONTAAL               |
|  | METSELWERK VERTICAAL                 |
|  | PREFAB GEKLEURD BETON                |
|  | GLASVEZELBETONPANELEN                |
|  | GEZANDSTRAALD GLAS (MATTE BEGLAZING) |
|  | ALUMINIUM BEPLATING                  |

BOUWDEEL A

|   |   |
|---|---|
| BUITENKOZIJNEN<br>DRAAI-VALRAMEN<br>SCHUIFUIJ<br>30 mm BRW. KOZIJNEN<br>WONINGTOEGANG<br>VOORDEUREN | SCHUCCO ALUMINIUM GEPOEDERCOAT<br>SCHUCCO ALUMINIUM GEPOEDERCOAT<br>SCHUCCO ALUMINIUM GEPOEDERCOAT<br>SCHUCCO ALUMINIUM GEPOEDERCOAT<br>HARDHOUTEN KOZIJN 67x14 mm<br>KEGRO GEISOLEERDE VLAKE VOORDEUR |
| GEVELBANDEN<br>DAKRAND<br>DAKRAND OPBOUW<br>HEUWERK<br>LEUNING                                      | METSELWERK VERTICAAL<br>ALUMINIUM MUURAFDEKKER GEPOEDERCOAT<br>ALUMINIUM DAKTRIM GEPOEDERCOAT<br>STALEN LAMELLENHEX VERZINKT EN GEHOFFELD<br>STREESTAAAL VERZINKT EN GEHOFFELD                         |

BOUWDEEL B - BG

|                                                                                   |   |
|-----------------------------------------------------------------------------------|---|
| BUITENKOZIJNEN<br>DRAAI-VALRAMEN<br>VOORDEUREN<br>DICHTTE PANELEN<br>TERRASDEUREN | HARDHOUTEN KOZIJN 90x14 mm<br>HARDHOUT 54x90 mm<br>KEGRO GEISOLEERDE VLAKE VOORDEUR<br>GEISOLEERD SANDWICH-paneel<br>HARDHOUT 54x14 mm MET STAPELDORPELS |
|-----------------------------------------------------------------------------------|---|

BOUWDEEL B - OPTOPPING

|                                                           |   |
|-----------------------------------------------------------|---|
| BUITENKOZIJNEN<br>DRAAI-VALRAMEN<br>SCHUIFUIJ<br>VOORDEUR | SCHUCCO ALUMINIUM GEPOEDERCOAT<br>SCHUCCO ALUMINIUM GEPOEDERCOAT<br>SCHUCCO ALUMINIUM GEPOEDERCOAT<br>SCHUCCO ALUMINIUM GEPOEDERCOAT |
| DAKRAND<br>HEUWERK                                        | ALUMINIUM DAKTRIM GEPOEDERCOAT<br>STALEN LAMELLENHEX VERZINKT EN GEHOFFELD                                                           |


VENTILATIEROOSTERS BOUWDEEL A+B

|      |                                                          |
|------|----------------------------------------------------------|
| VR-A | BUVA SUSSTREAM LUNA 14 DOORLAAT 14,4 dm <sup>3</sup> /s  |
| VR-B | BUVA SUSSTREAM TERRA 21 DOORLAAT 20,7 dm <sup>3</sup> /s |
| VR-C | DUOCOTOP 50 2R DOORLAAT 14,5 dm <sup>3</sup> /s          |

OVERIG

|   |                                         |
|---|-----------------------------------------|
| # | VELIGHEIDSBEGLAZING NEN 3569            |
| 1 | INRIJ-ANVERSHIED NEN 5081+5096 KLASSE 2 |

WIJZIGINGEN:  
03.06.10 INRIJ- PARKERPLAATSEN, BOMEN  
26.10.10; BALKONS, M.W. GEVELBANDEN  
22.05.12 WIJZIGING TUINMUUR

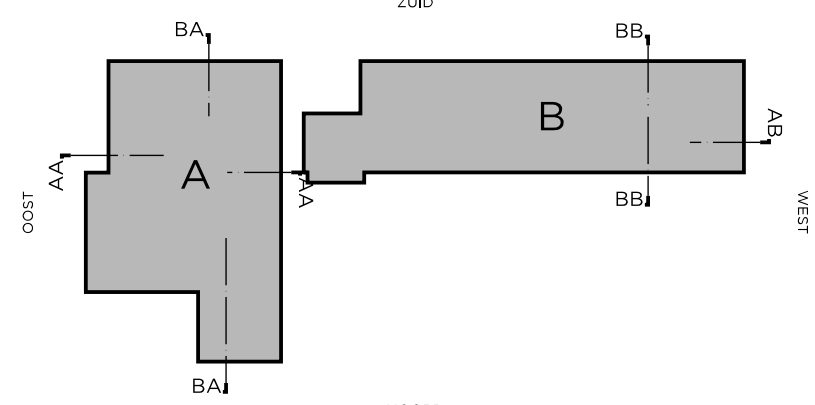

Mulderblauw Keer-Weer 3 1 071 517 73 11 2502@mulderblauw.nl  
architecten 2381 GC Zoeterwoude F 071 517 60 21 www.mulderblauw.nl

HERONTWIKKELING  
WOONEENHEDEN  
MORSWEG-RIJNOEVER  
LEIDEN

onderdeel  
NOORDGEVEL BOUWDEEL A+B  
NIUW

DEFINITIEF

werk

2502

schaal

1:100

formaat

A1

datum

29.01.10

getekend

DENNIS

fase

BA


gewijzigd

03.06.10, 26.10.10, 22.05.12

blad

BA.202

PRINCIPE TUINMUUR

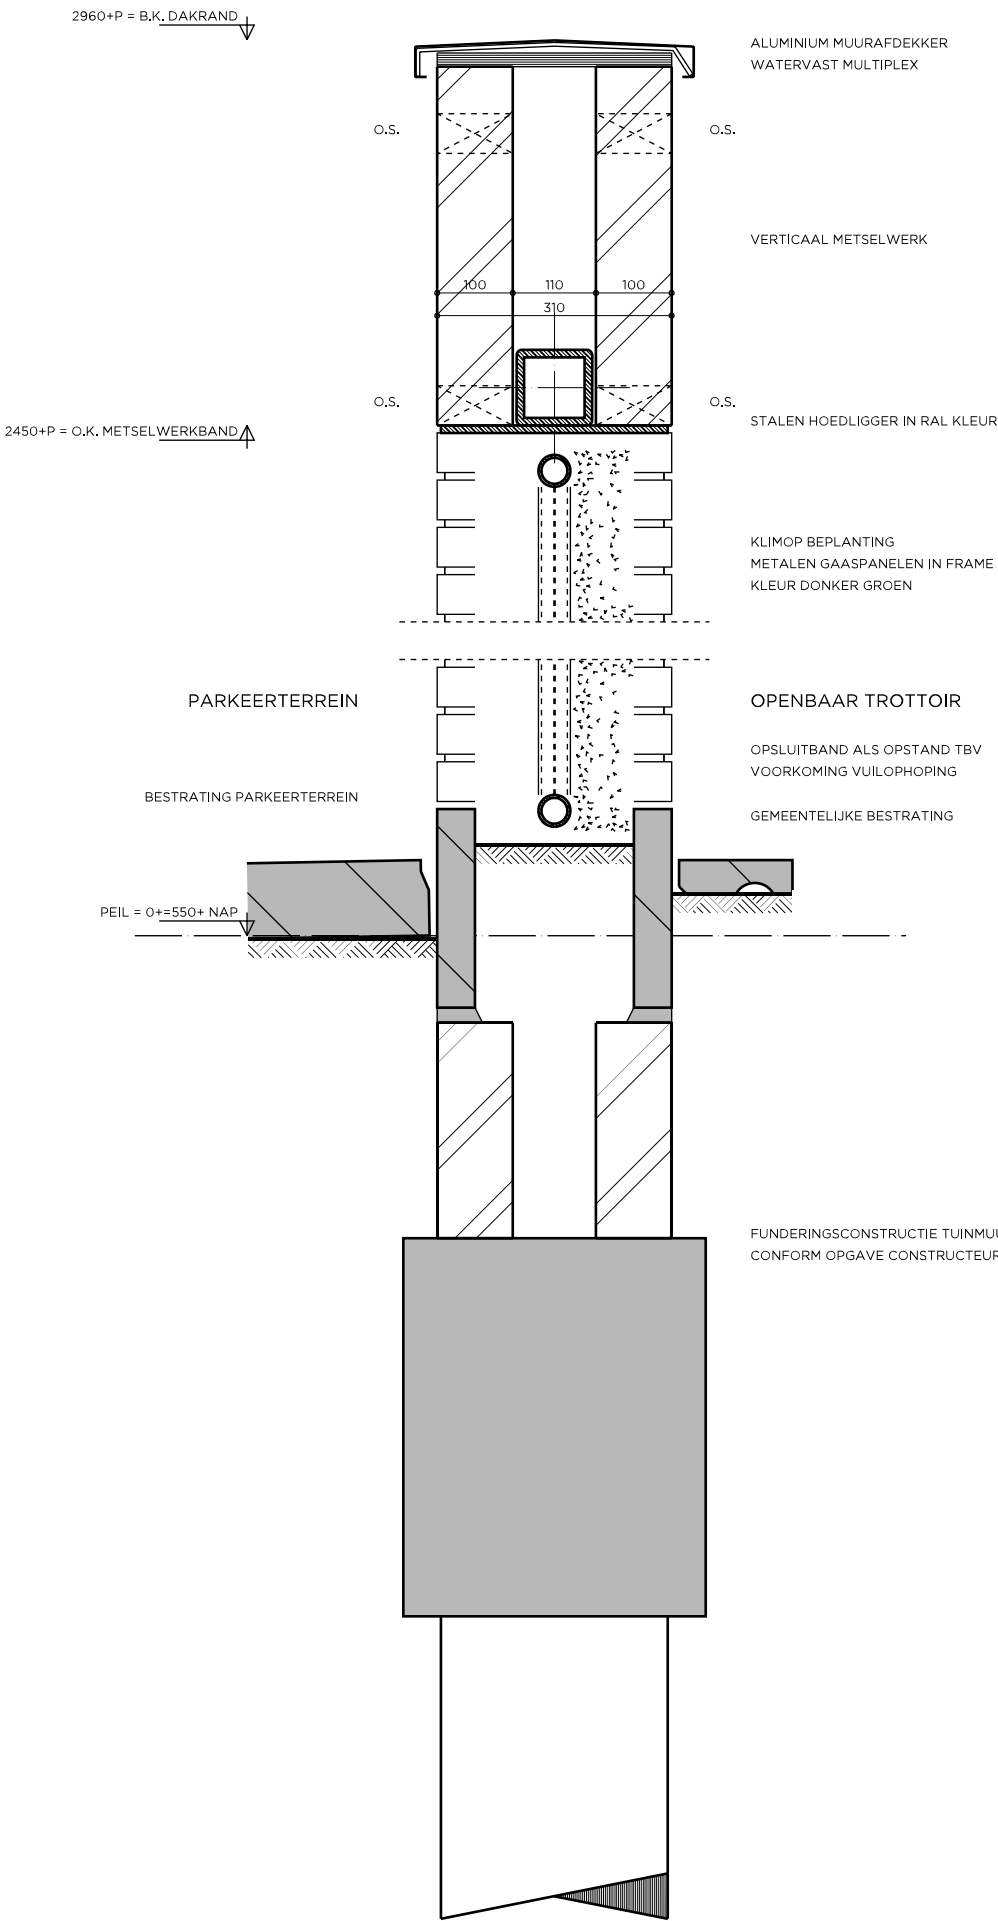

PROJ.NR

2502

SCHAAL : 1:10

DATUM : 22.05.12

WIJZIGING :

< Mulderblauw >

Mulderblauw  
architecten

Keer-Weer 3  
2381 GC Zoeterwoude

T 071 517 73 11  
F 071 517 60 21

2502@mulderblauw.nl  
www.mulderblauw.nl