



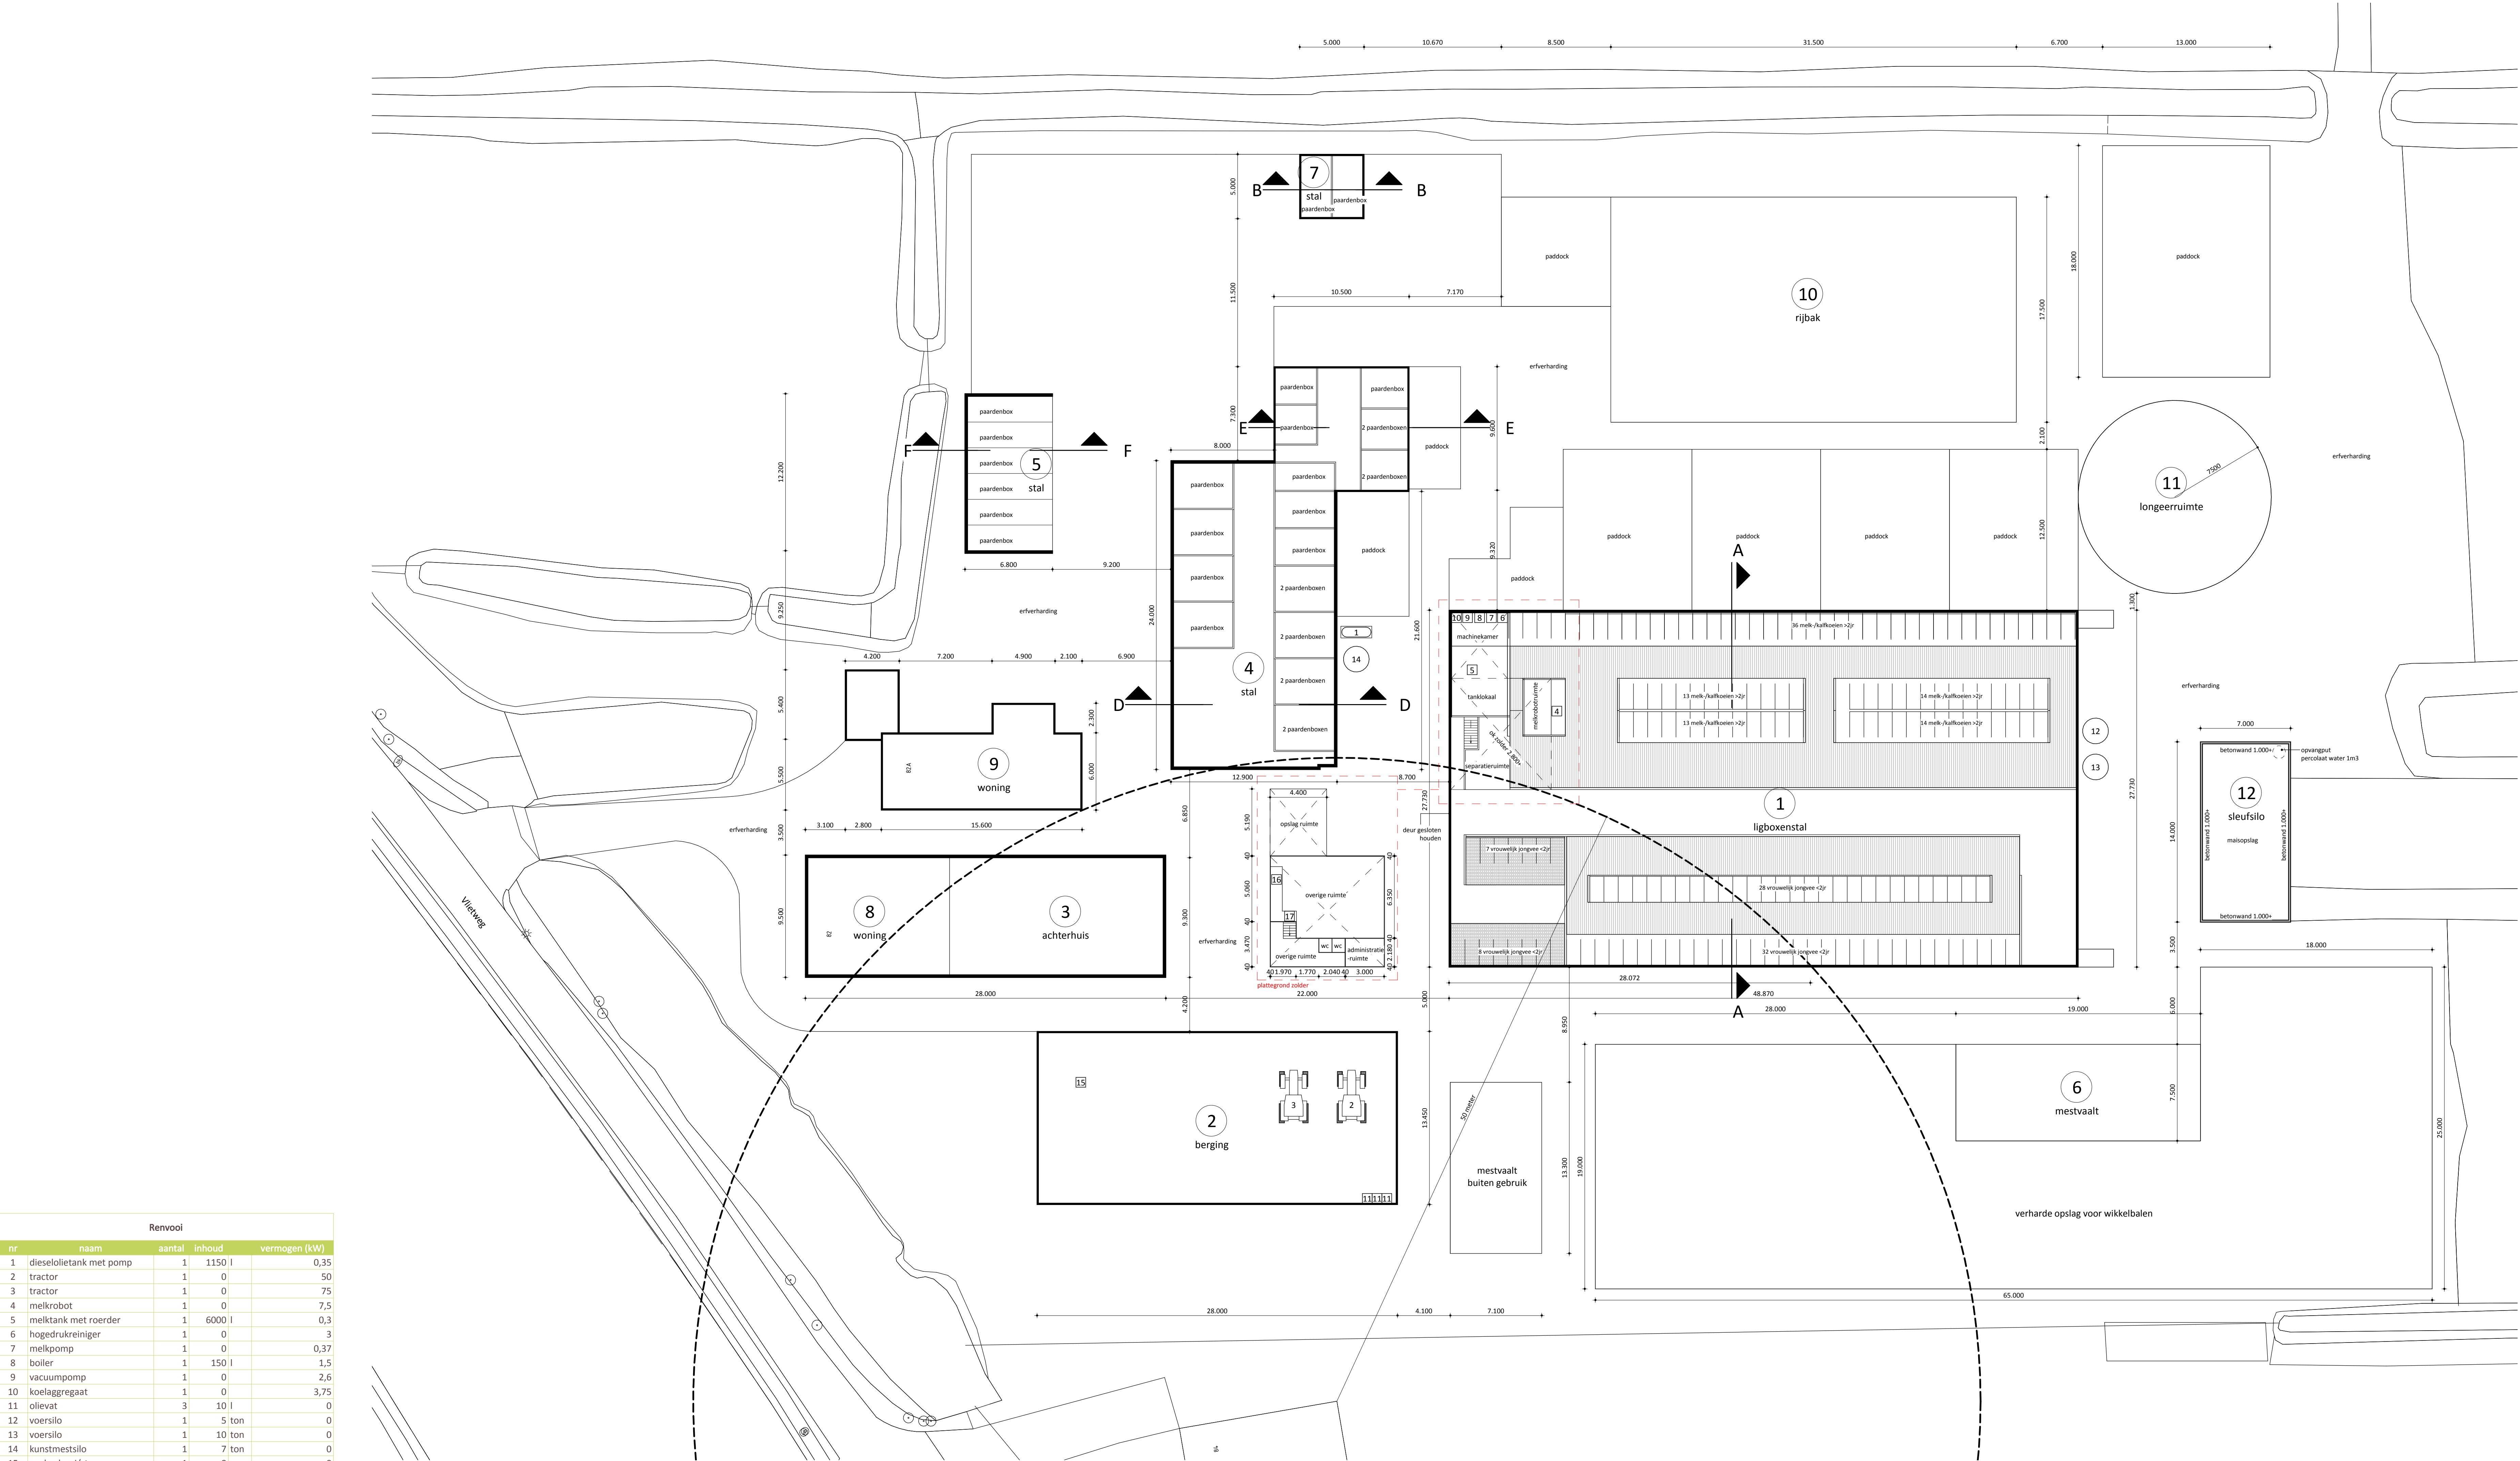

Renvoel				
nr	naam	aantal	inhoud	vermogen (kW)
1	dieselolietank met pomp	1	1150 l	0,35
2	tractor	1	0	50
3	tractor	1	0	75
4	melkrobot	1	0	7,5
5	melktank met roerder	1	6000 l	0,3
6	hogedrukreiniger	1	0	3
7	melkpomp	1	0	0,37
8	boiler	1	150 l	1,5
9	vacuumpomp	1	0	2,6
10	koelaggregaat	1	0	3,75
11	olievat	3	10 l	0
12	voersilo	1	5 ton	0
13	voersilo	1	10 ton	0
14	kunstmestilo	1	7 ton	0
15	opslag hoo/stro	1	0	0
16	vaatwasser	1	0	1
17	oven met inductiekookplaat	1	0	1

Gebouwgegevens							
nr.	naam	vloerconstructie	wandconstructie	dakconstructie	mestopslag	inh. kelder (m³)	aantal te houden dieren
1	ligboxenstal	beton	metselwerk	golflaten	drijfmest	2500	90 melk-/kalfoeien >2jr 75 vrouwelijk jongvee <2jr
2	berging	beton	metselwerk	golflaten			
3	achterhuis	beton	metselwerk	dakpannen			
4	stal	beton	metselwerk	golflaten			22 paarden >3jr 6 paarden >3jr
5	stal	beton	metselwerk	golflaten			6 paarden >3jr
6	mestvaalt	beton	beton		vaste mest	117	
7	stal	beton	metselwerk	golflaten			2 paarden >3jr
8	woning	beton	metselwerk	golflaten			
9	woning	beton	metselwerk	golflaten			
10	rijbak	zand	hout				
11	longeerruimte	zand	staal				
12	sleufsilo	beton	beton				

terreininvulling

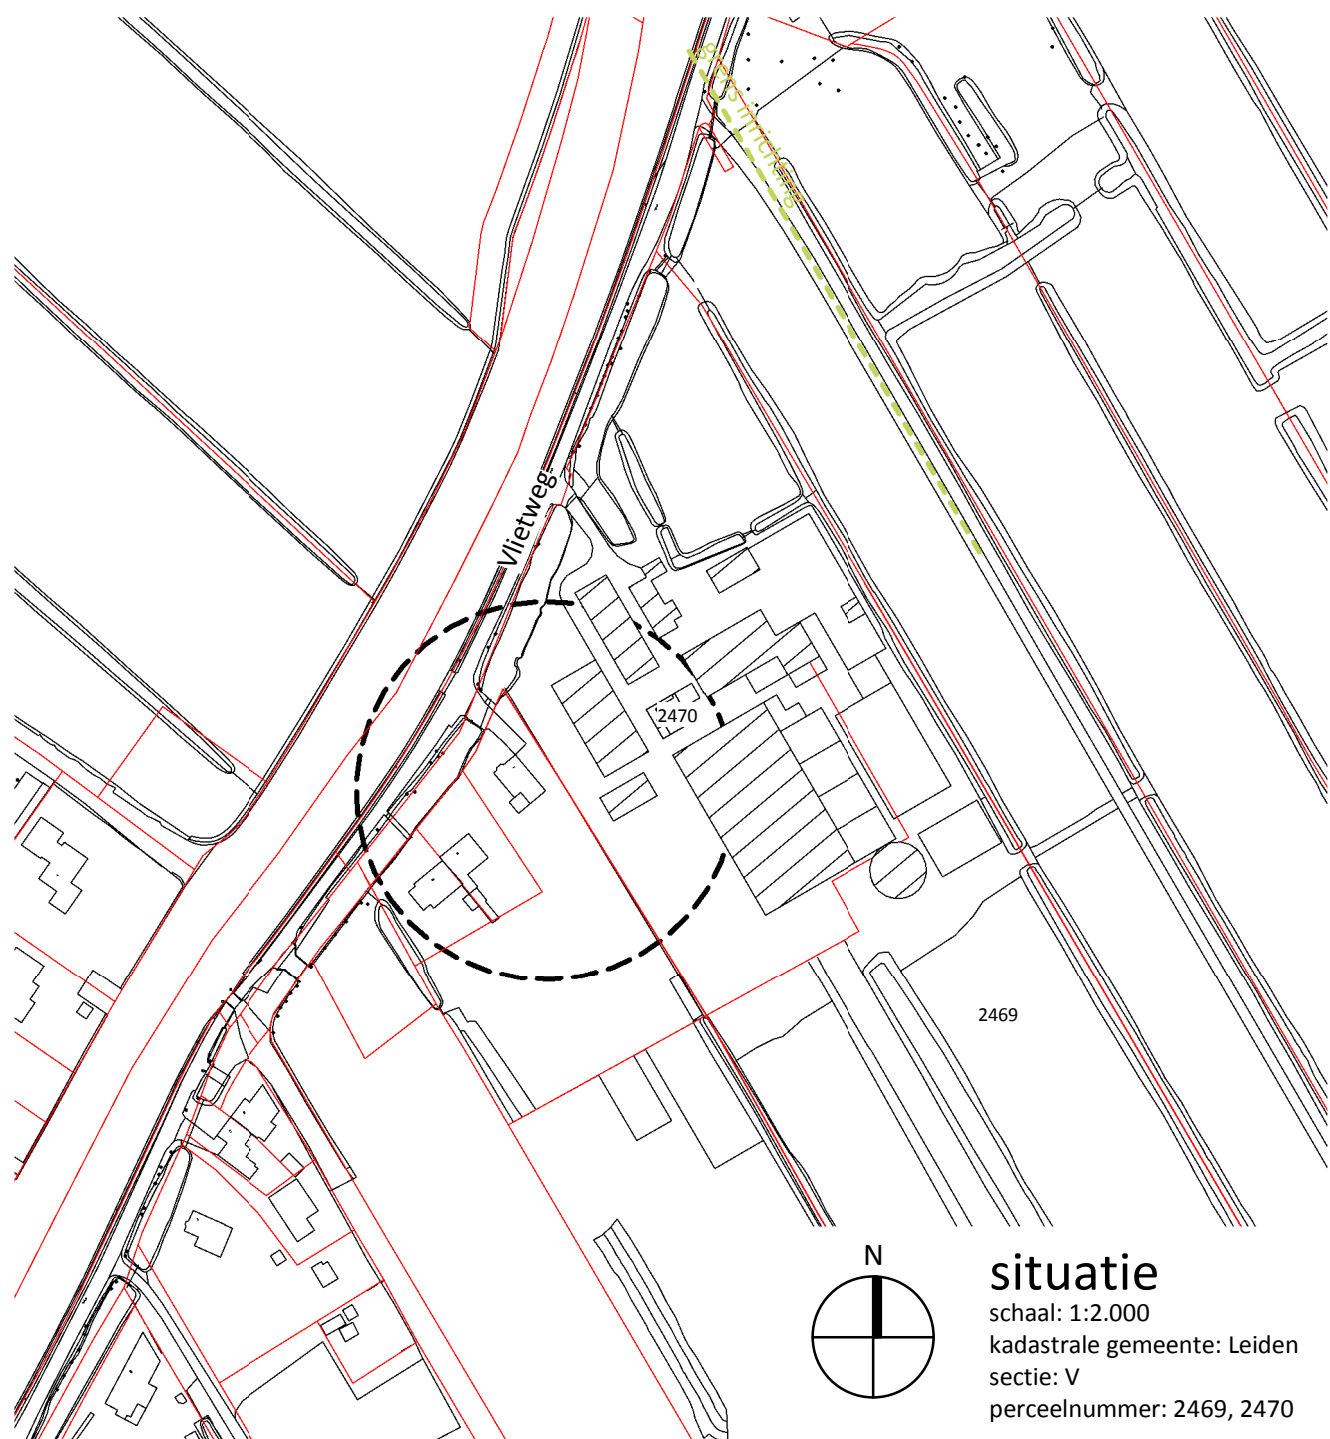

rombōu

opdrachtgever

W.H.L. van der Post
Vlietweg 82
2323 LG Leiden
Tel: 06 21553863

project

aanvraag milieuvergunning voor het bedrijf
aan de Vlietweg 82 te Leiden

onderdeel

overzichtstekening
milieutekening

bladnummer

MI-02

intake

6610794086

schaal

1:200

papierformaat

A0

ontwerper

architect

registratienr

20-04-2022

vergunning

23-05-2022

gewijzigd

A1

Julienwaal 35, Dordrecht
Postbus 812
3300 AA Dordrecht

06 8236 8236
info@rombou.nl
www.rombou.nl