

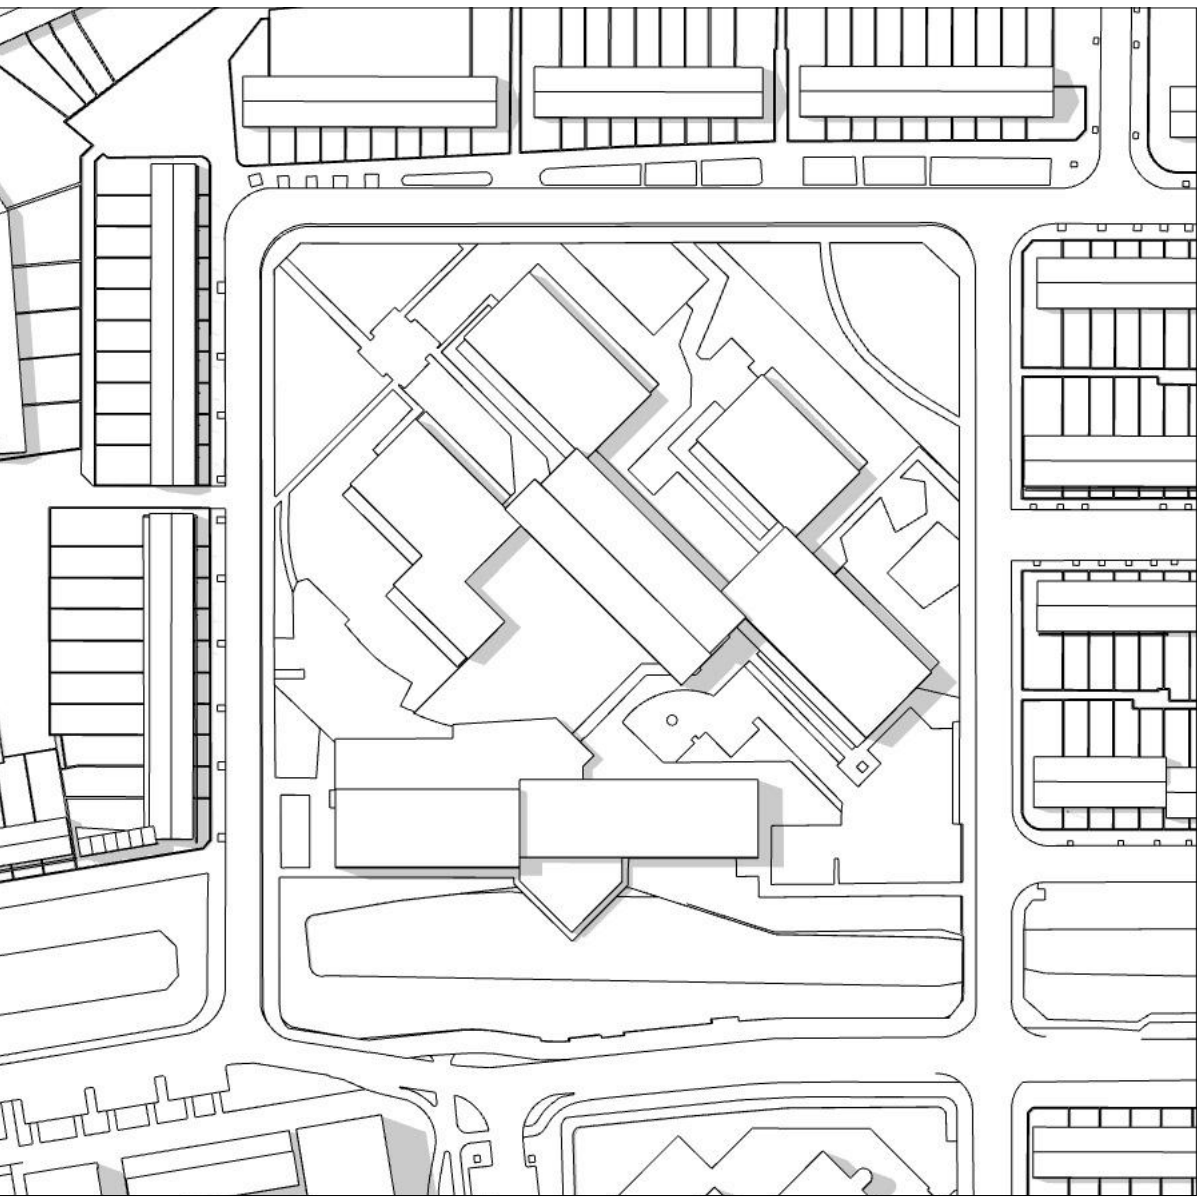
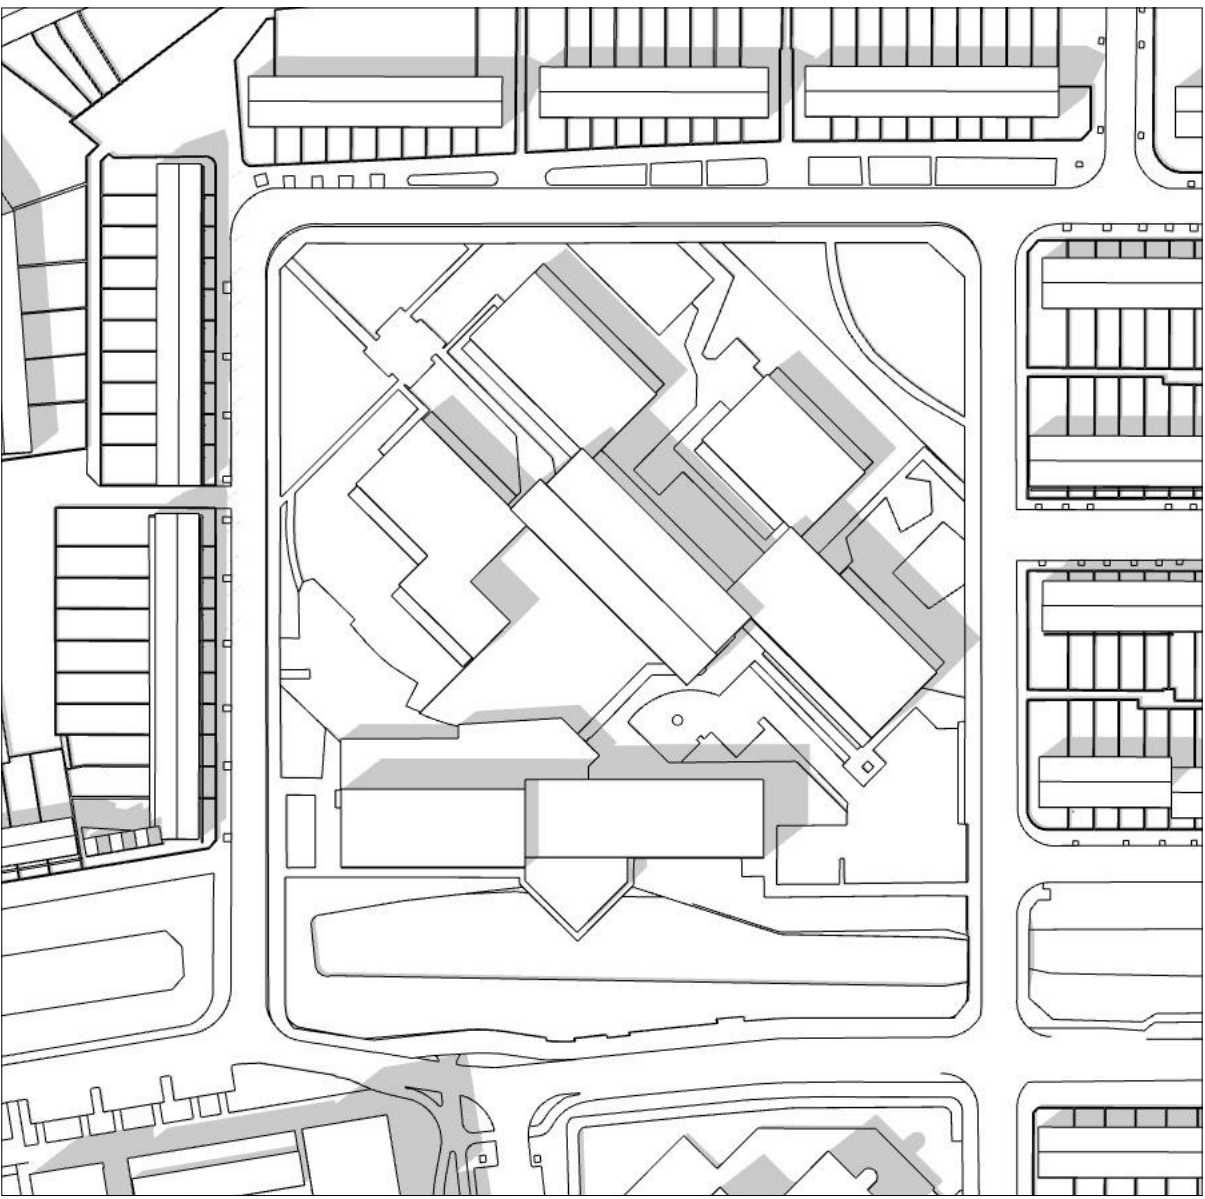


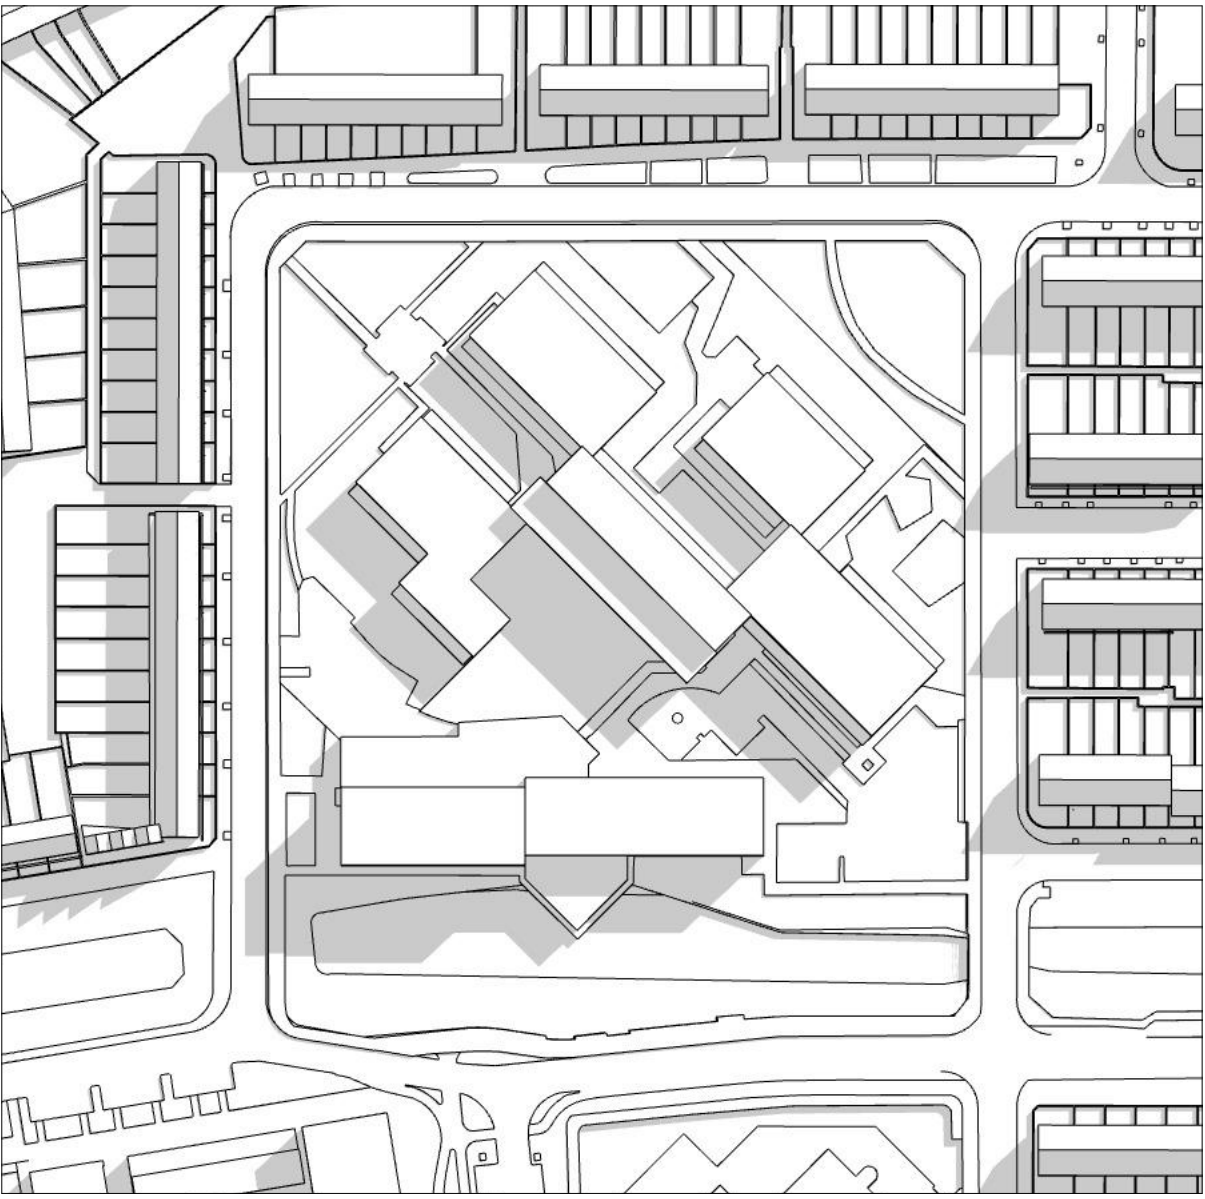

7.00 uur

9.00 uur


12.00 uur

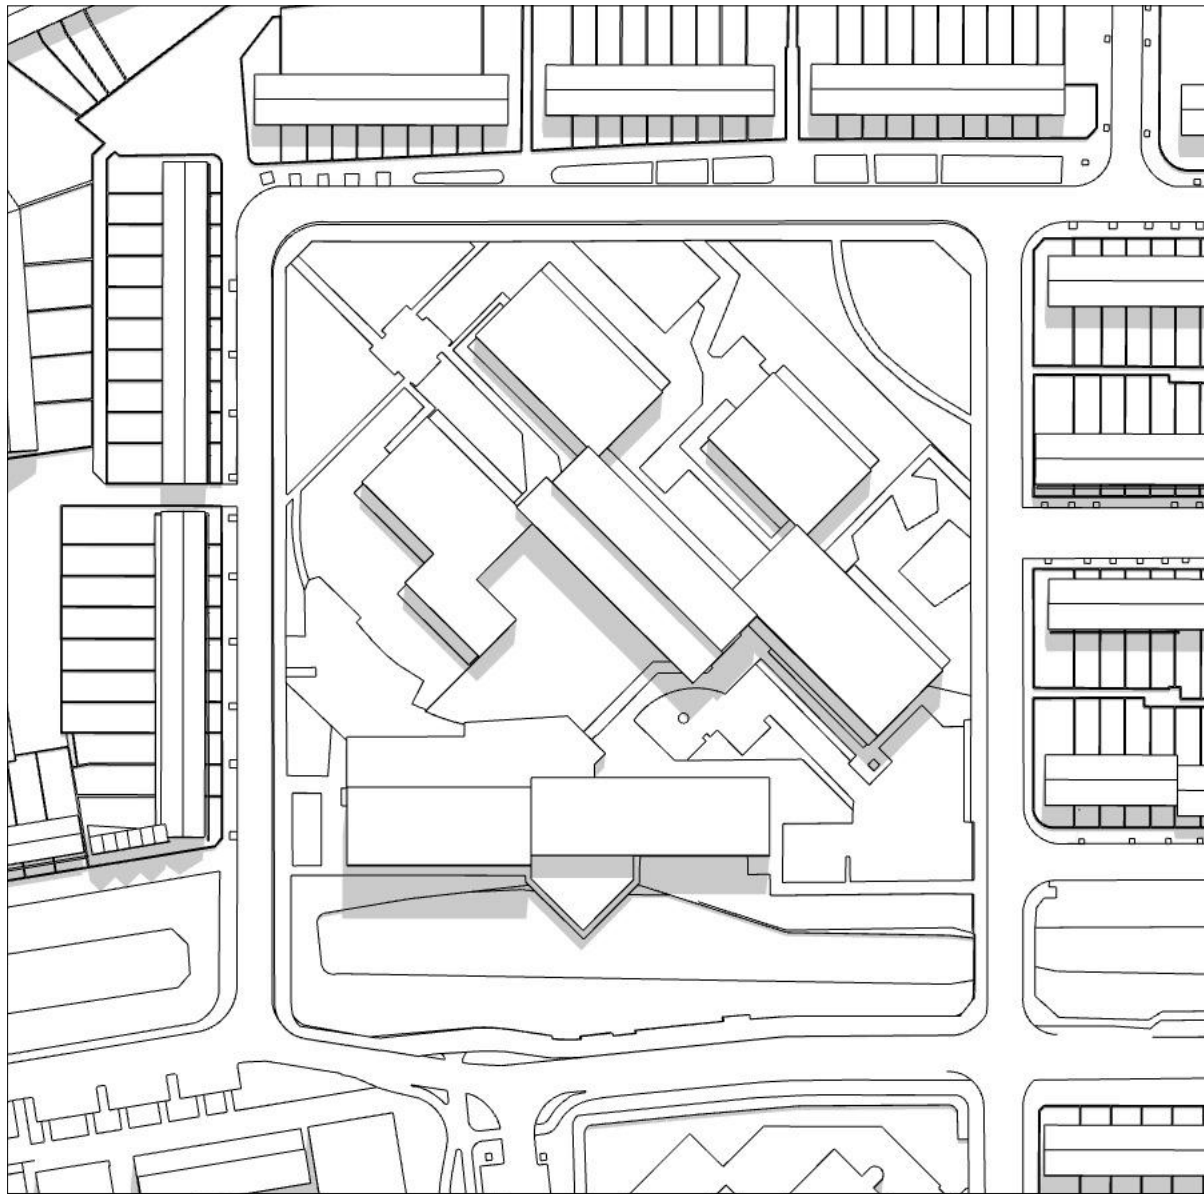

15.00 uur

18.00 uur

21.00 uur

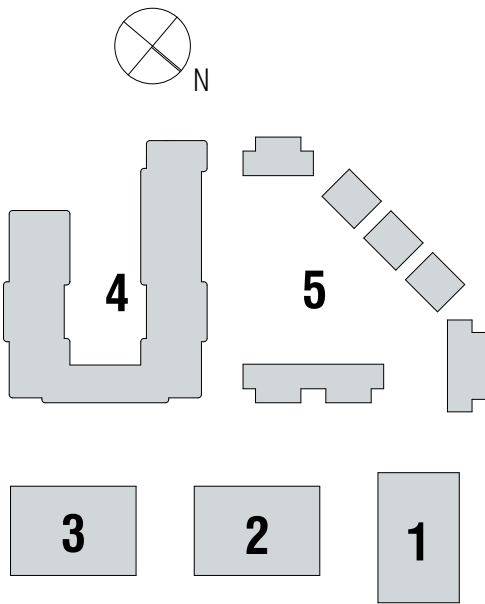

tekeningnummer
05.1

projectomschrijving
ROBIJNHOF LEIDEN

opdrachtgever
MJ DE NIJS PROJECTONTWIKKELING BV
Postbus 1
1749 ZG Warmenhuizen

fase

onderwerp
**Bezonningsstudie
bestaand_juni**

schaal
1:2000

formaat
A2

status

tekening datum
01.05.19

gewijzigd

werk
1720



tekeningnummer
05.1

LEVS
ARCHITECTEN

Postbus 2182
1000 CD
Amsterdam

020 6735762
post@levs.nl
www.levs.nl



21 juni

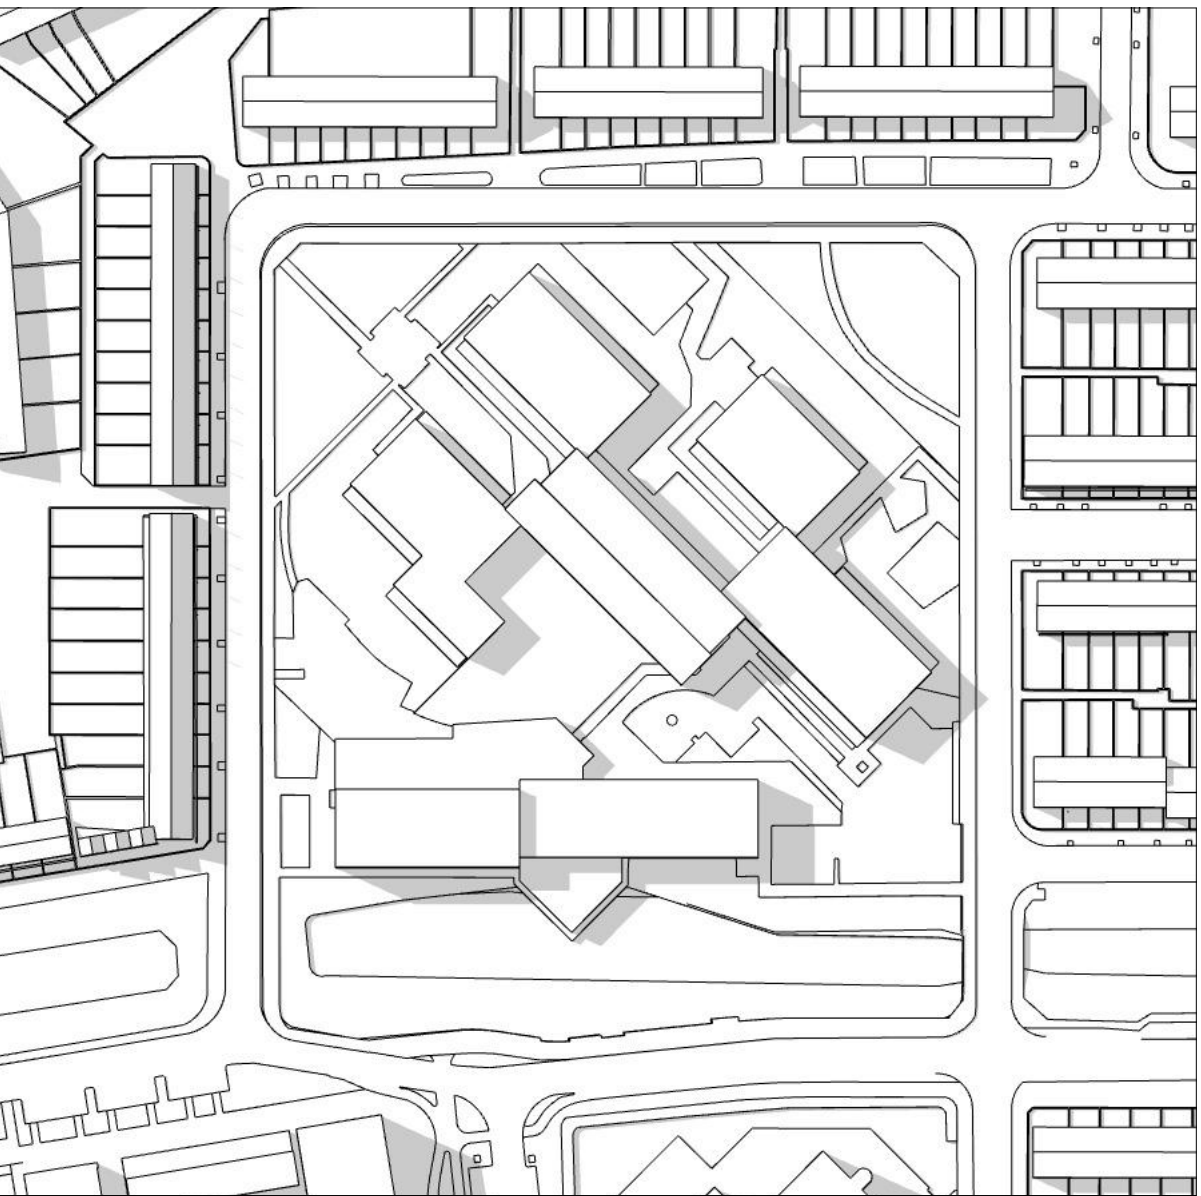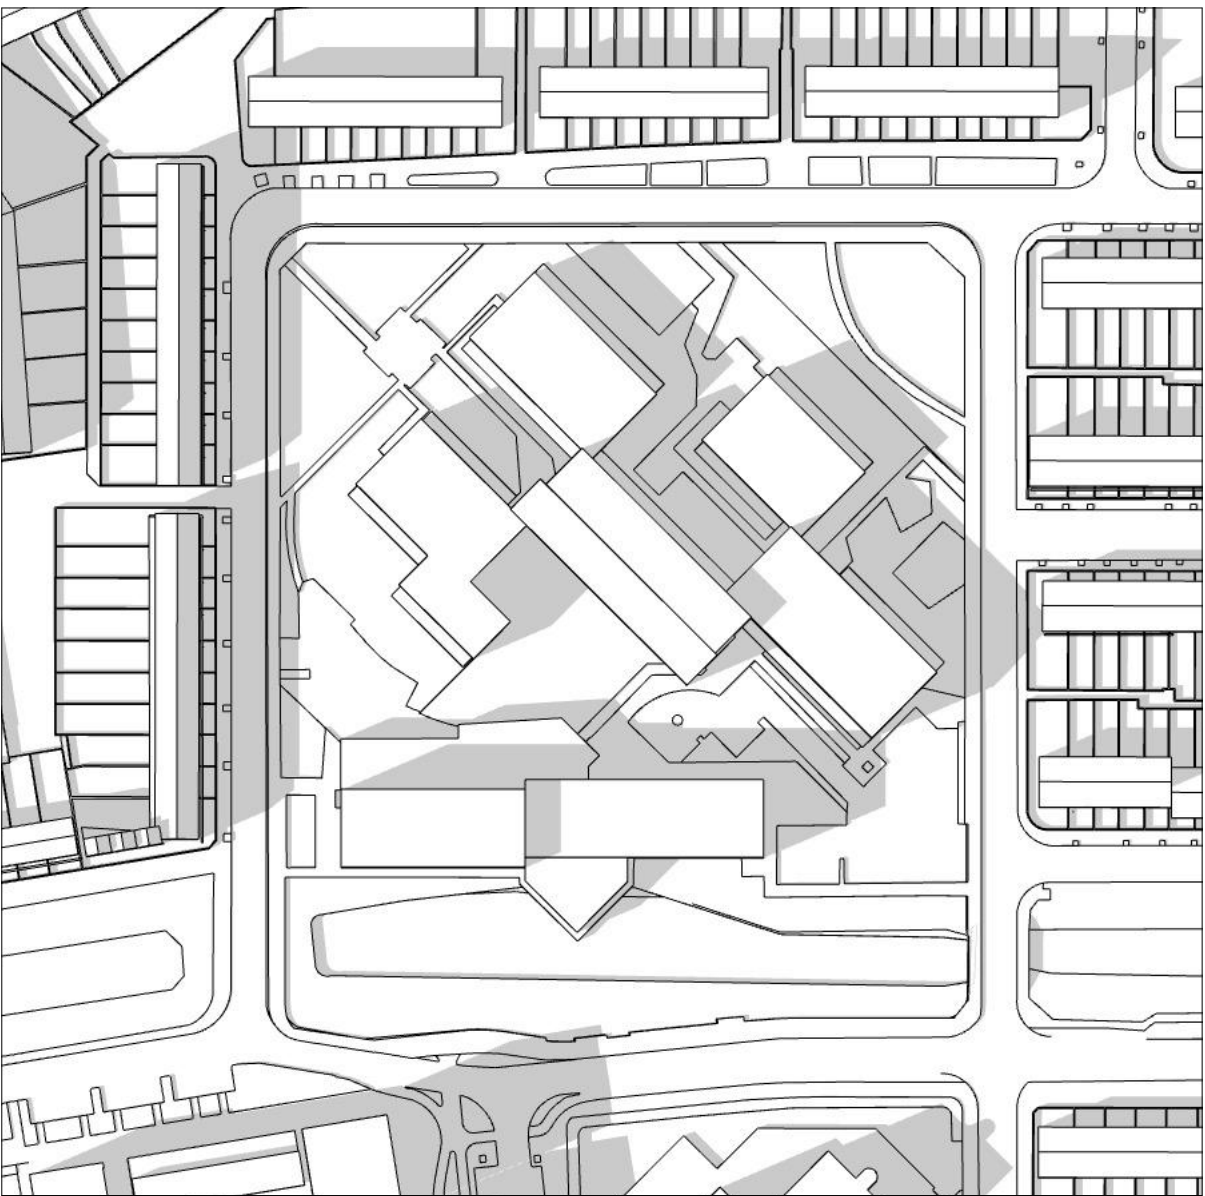

7.00 uur

9.00 uur


12.00 uur

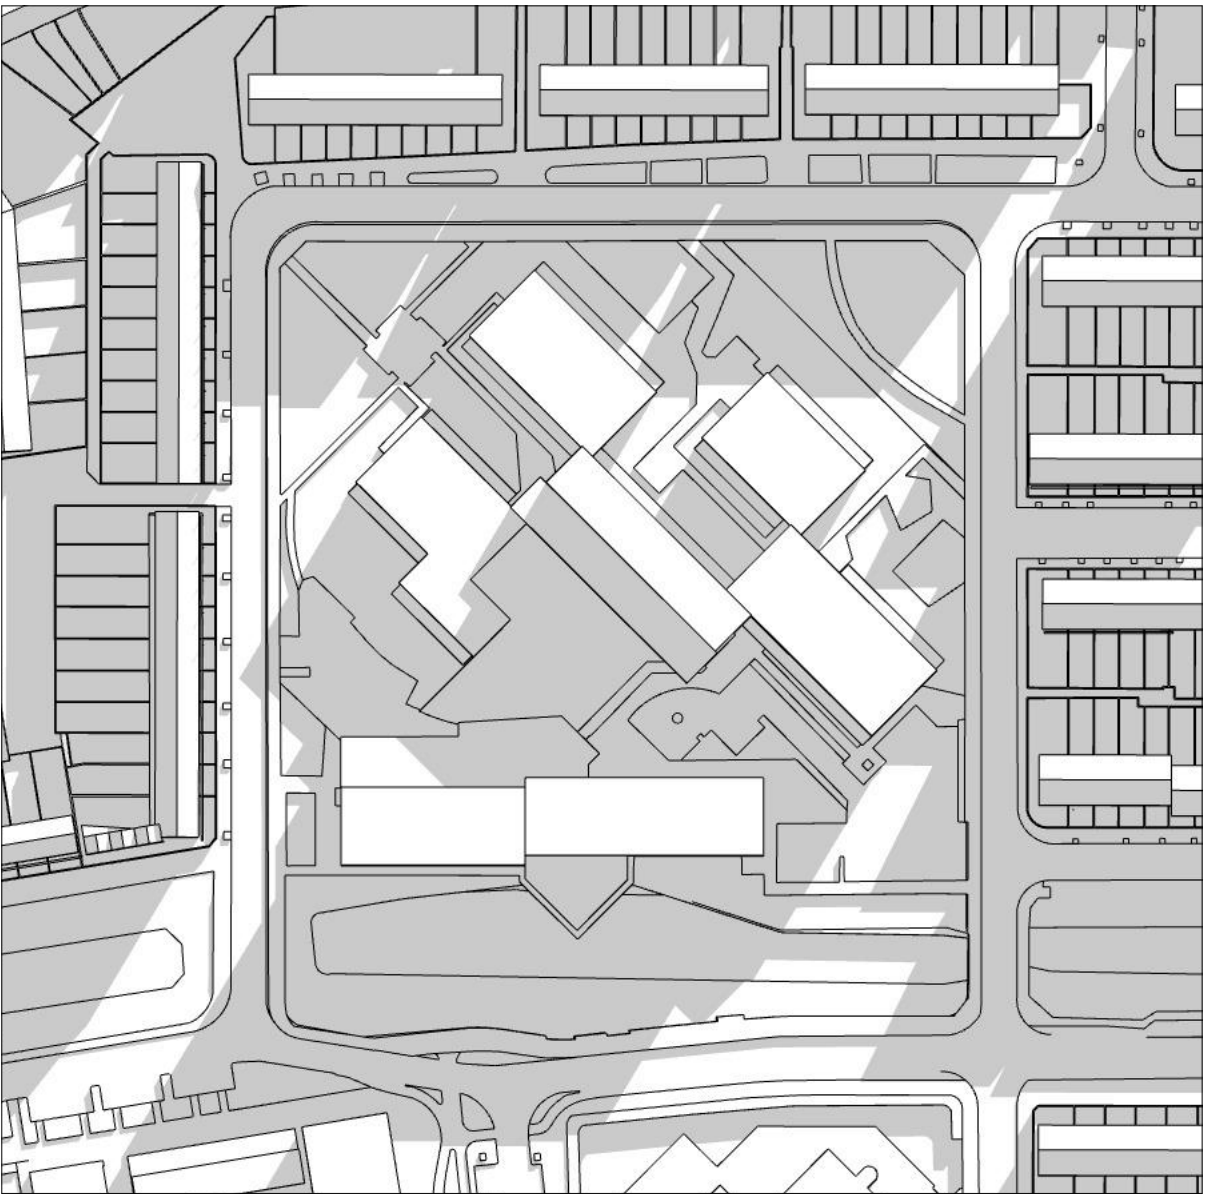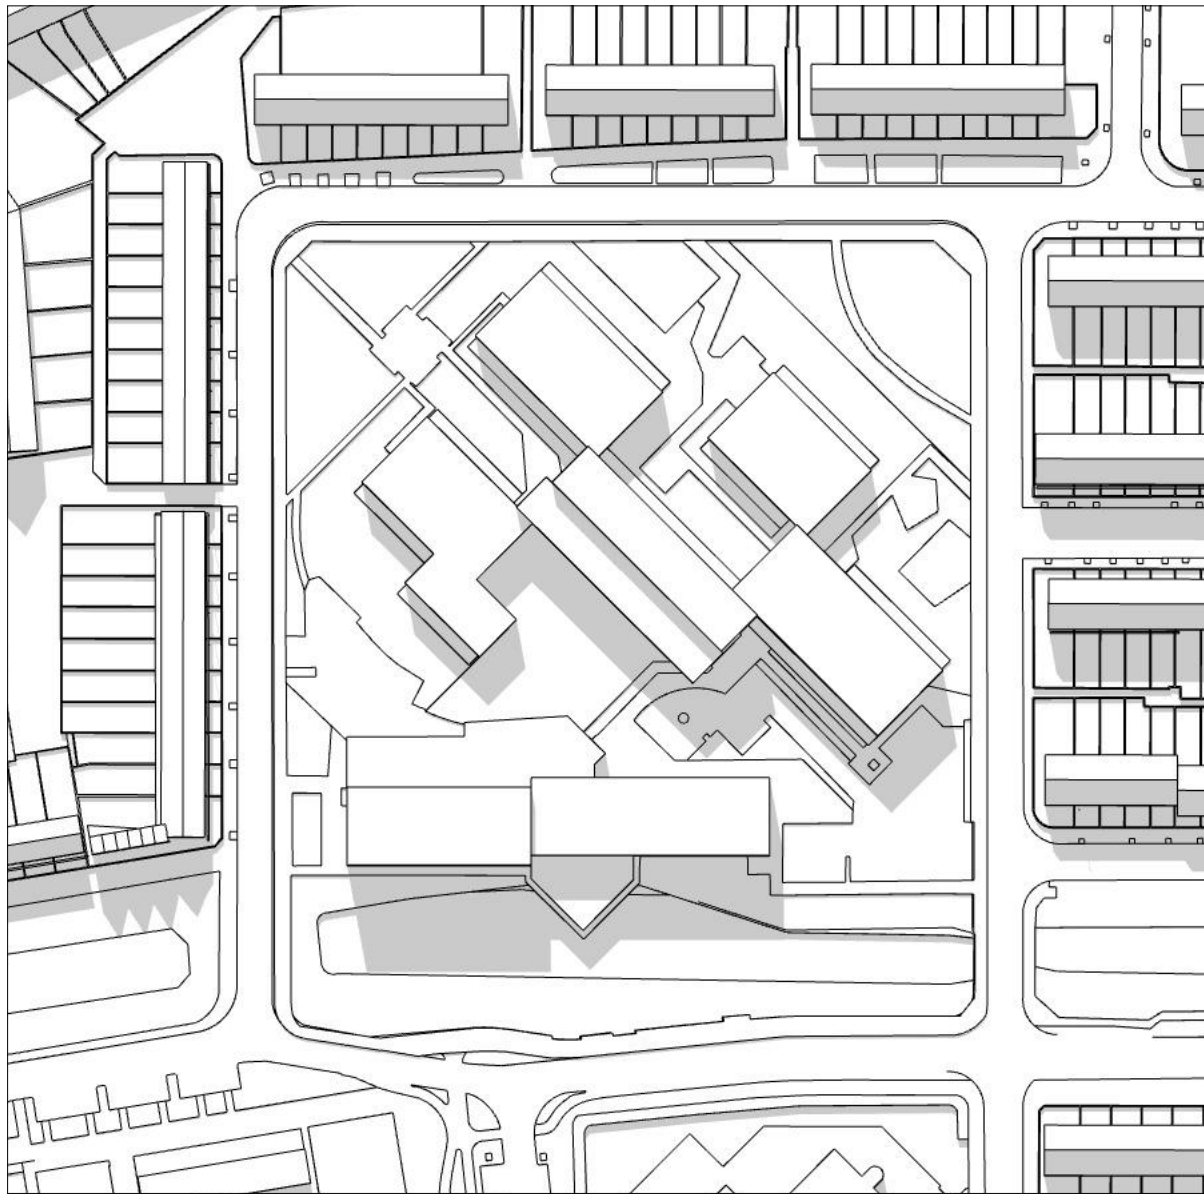

15.00 uur

18.00 uur

21.00 uur

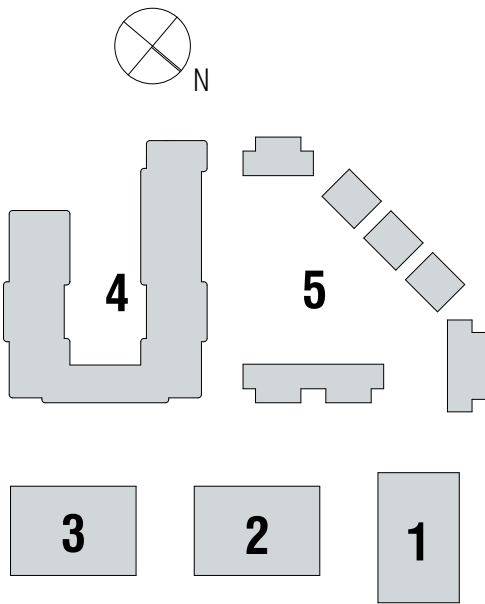

tekeningnummer
05.2

projectomschrijving
ROBIJNHOF LEIDEN

opdrachtgever
MJ DE NIJS PROJECTONTWIKKELING BV
Postbus 1
1749 ZG Warmenhuizen

fase

onderwerp
**Bezonningsstudie
bestaand_maart of
september**
schaal
1:2000

formaat
A2

status

tekening datum
01.05.19

gewijzigd
☐



werk
1720

tekeningnummer
05.2

LEVS
ARCHITECTEN

Postbus 2182
1000 CD
Amsterdam
020 6735762
post@levs.nl
www.levs.nl




21 maart of september

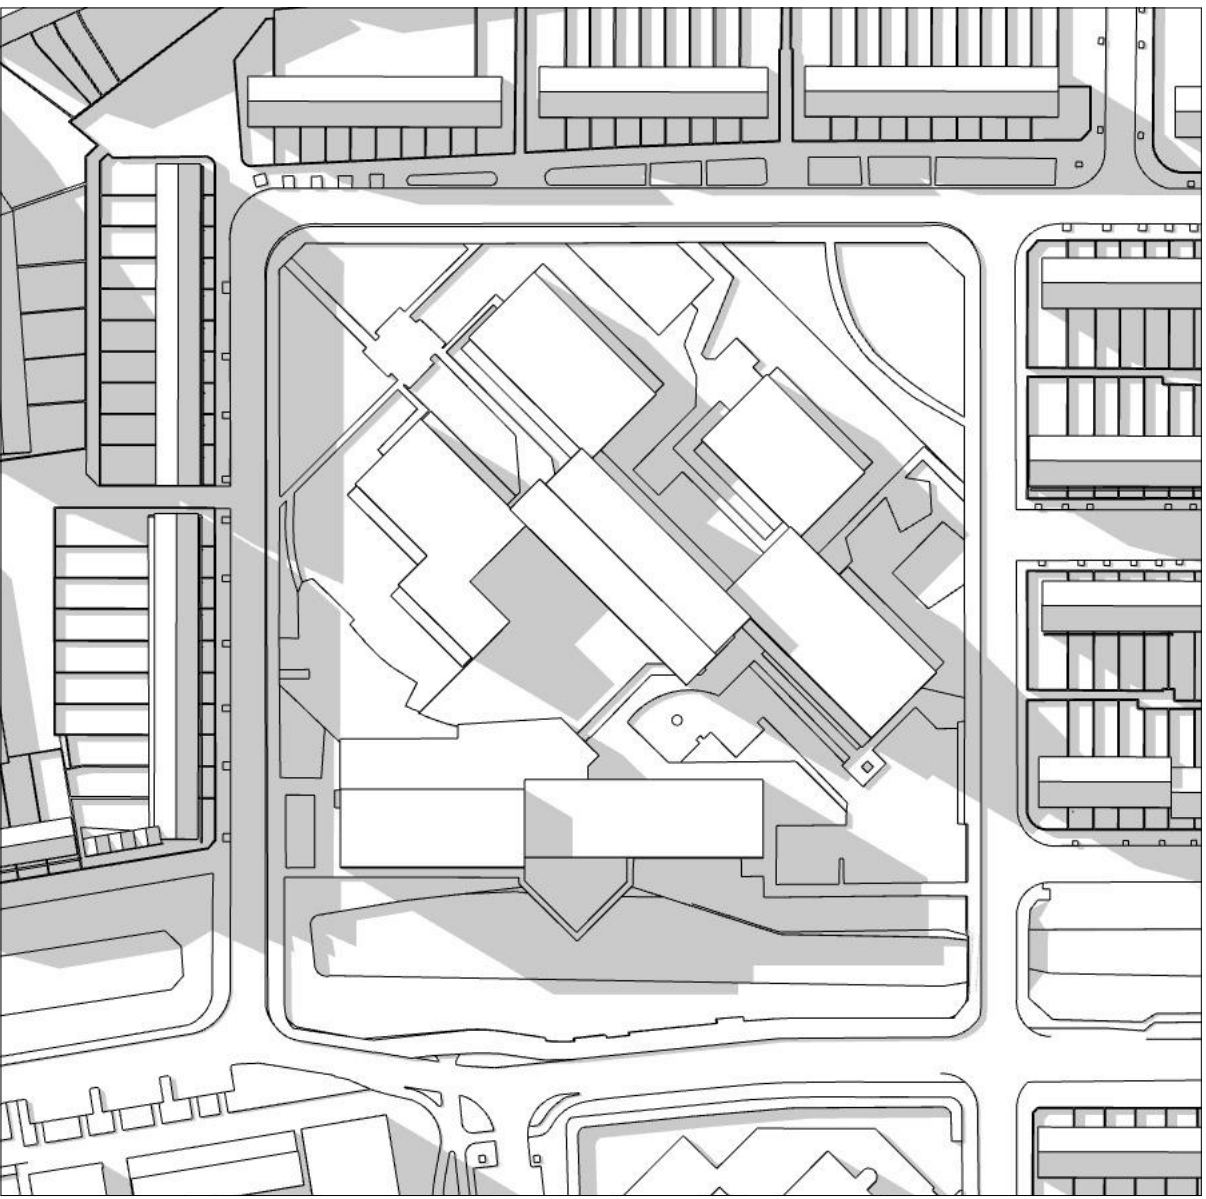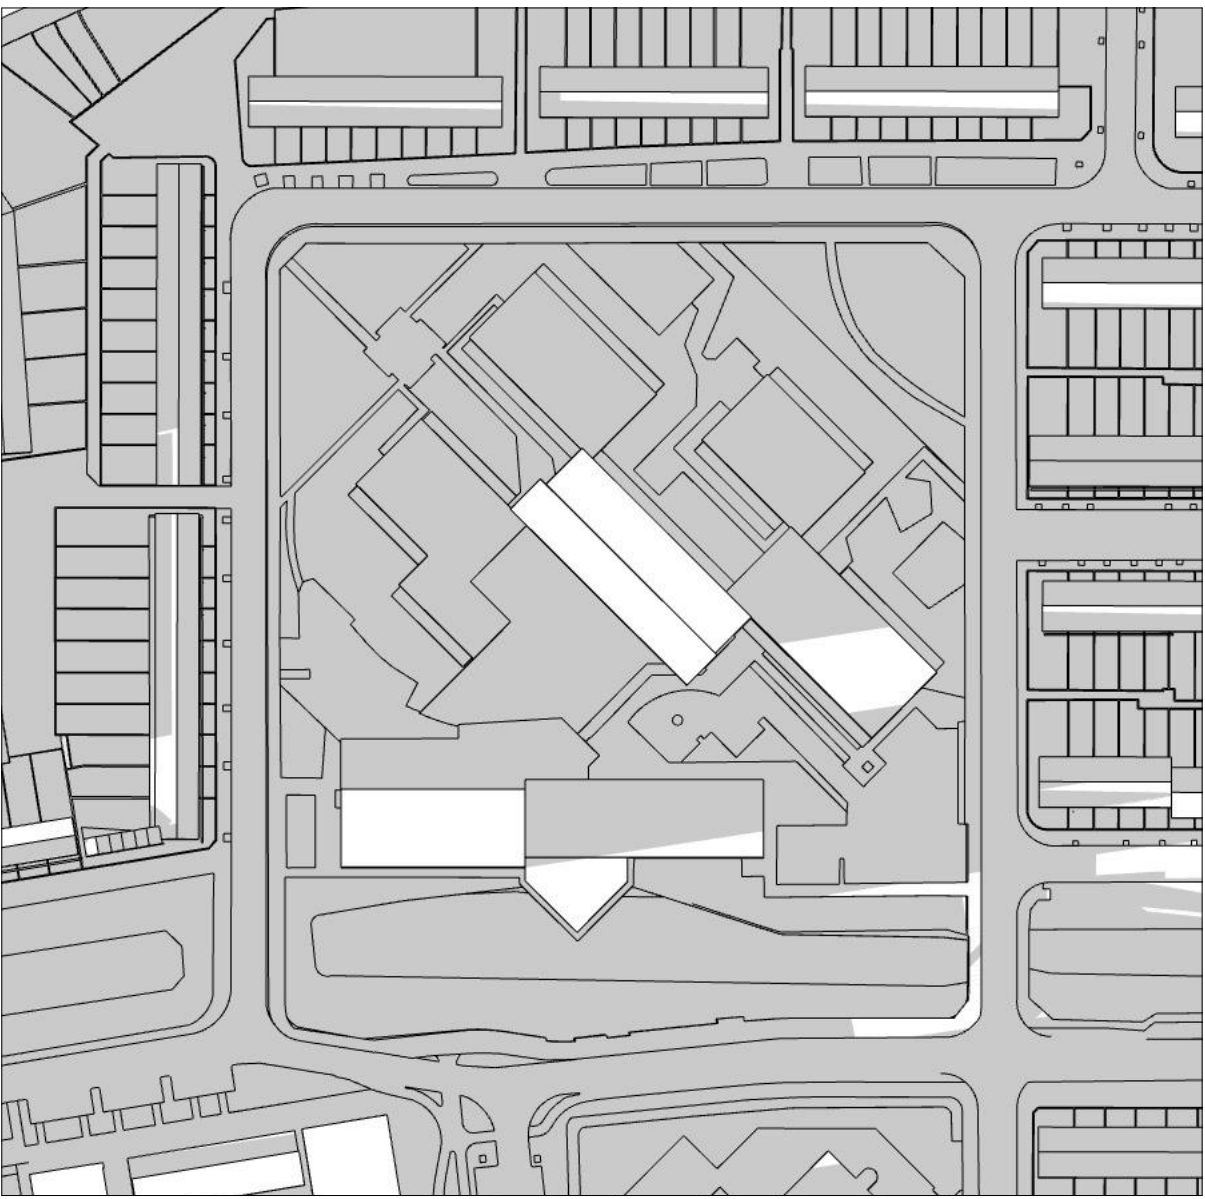

7.00 uur

9.00 uur


12.00 uur

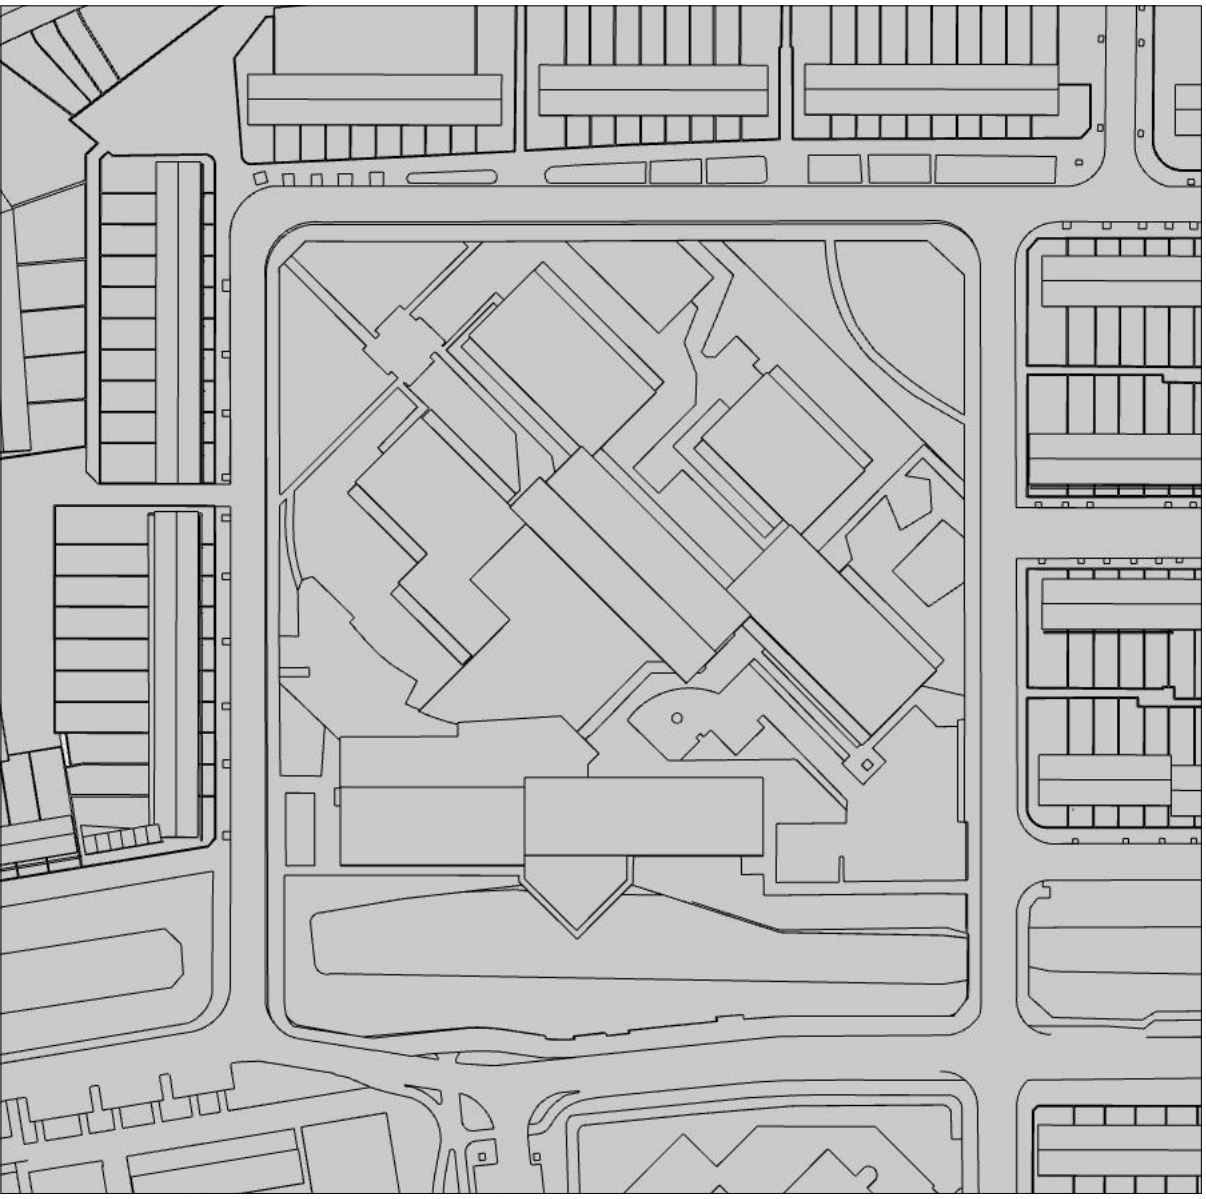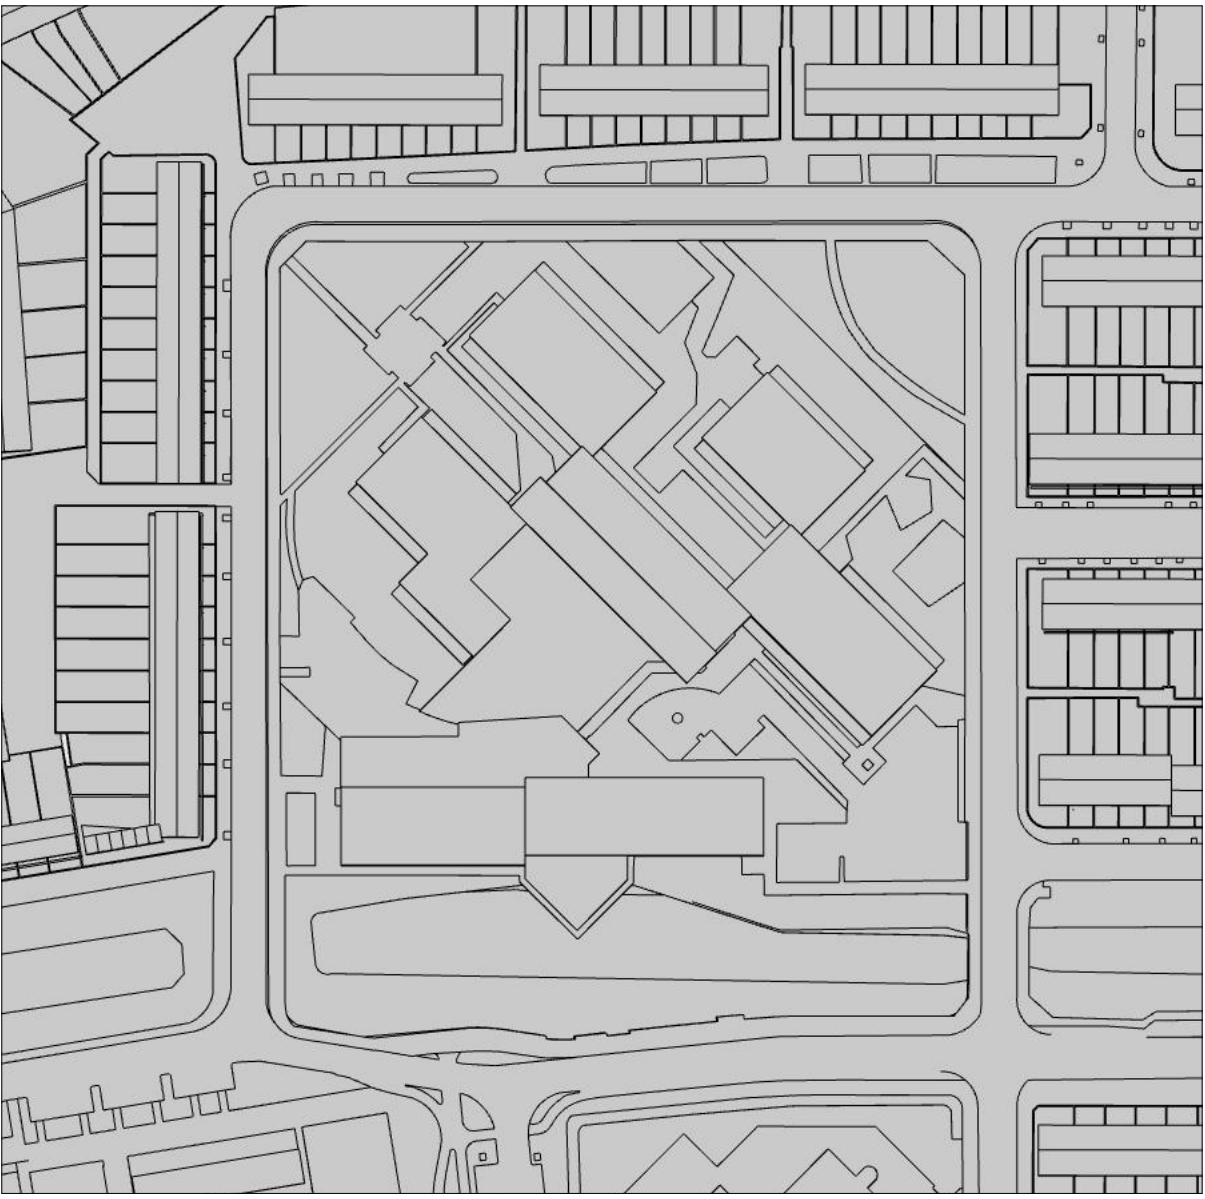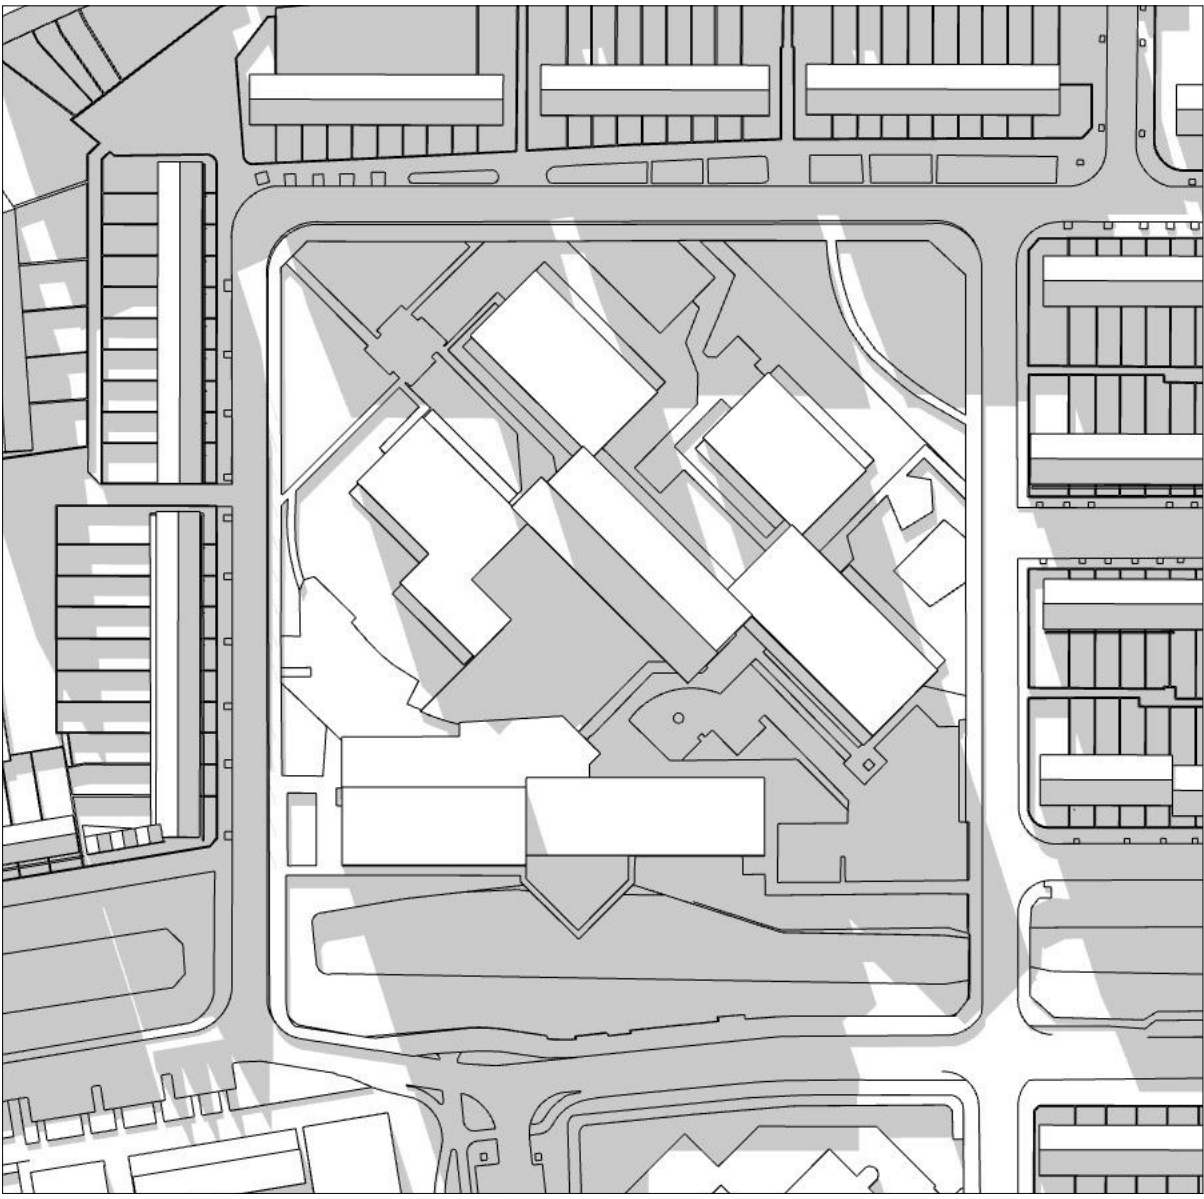

15.00 uur

18.00 uur

21.00 uur

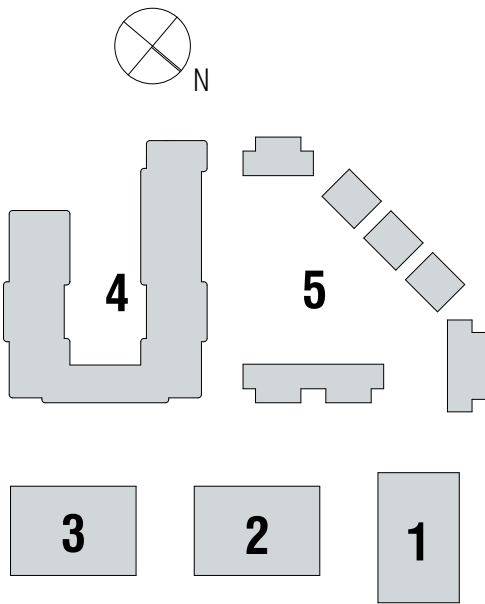

tekeningnummer
05.3

projectomschrijving
ROBIJNHOF LEIDEN

opdrachtgever
MJ DE NIJS PROJECTONTWIKKELING BV
Postbus 1
1749 ZG Warmenhuizen

fase

onderwerp
**Bezonningsstudie
bestaand_december**

schaal
1:2000

formaat
A2

status

tekening datum
01.05.19

gewijzigd
☐

werk
1720

tekeningnummer
05.3

LEVS
ARCHITECTEN

Postbus 2182
1000 CD
Amsterdam
020 6735762
post@levs.nl
www.levs.nl

21 december